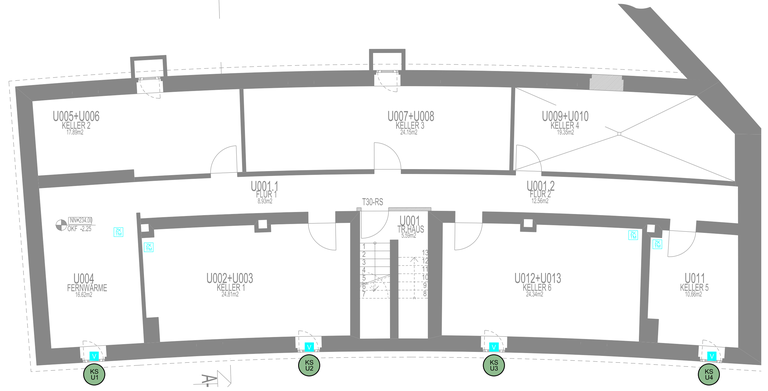

ZUTRITTSKONTROLLE
KELLERGESCHOSS

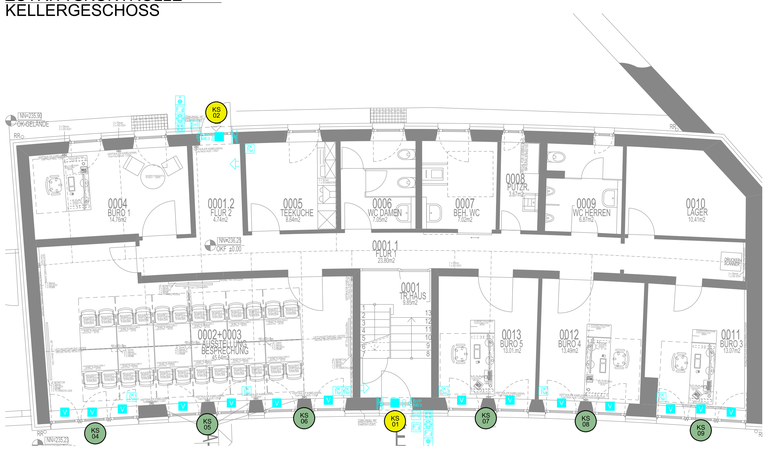

ZUTRITTSKONTROLLE
ERDGESCHOSS

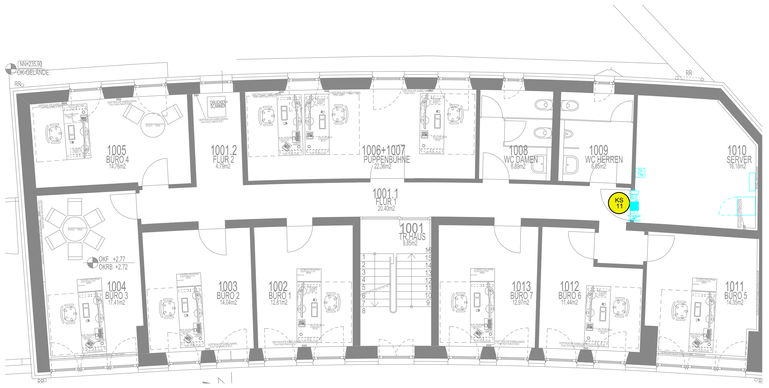

ZUTRITTSKONTROLLE
OBERGESCHOSS

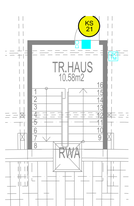

ZUTRITTSKONTROLLE
DACHGESCHOSS (nur Treppenhaus)

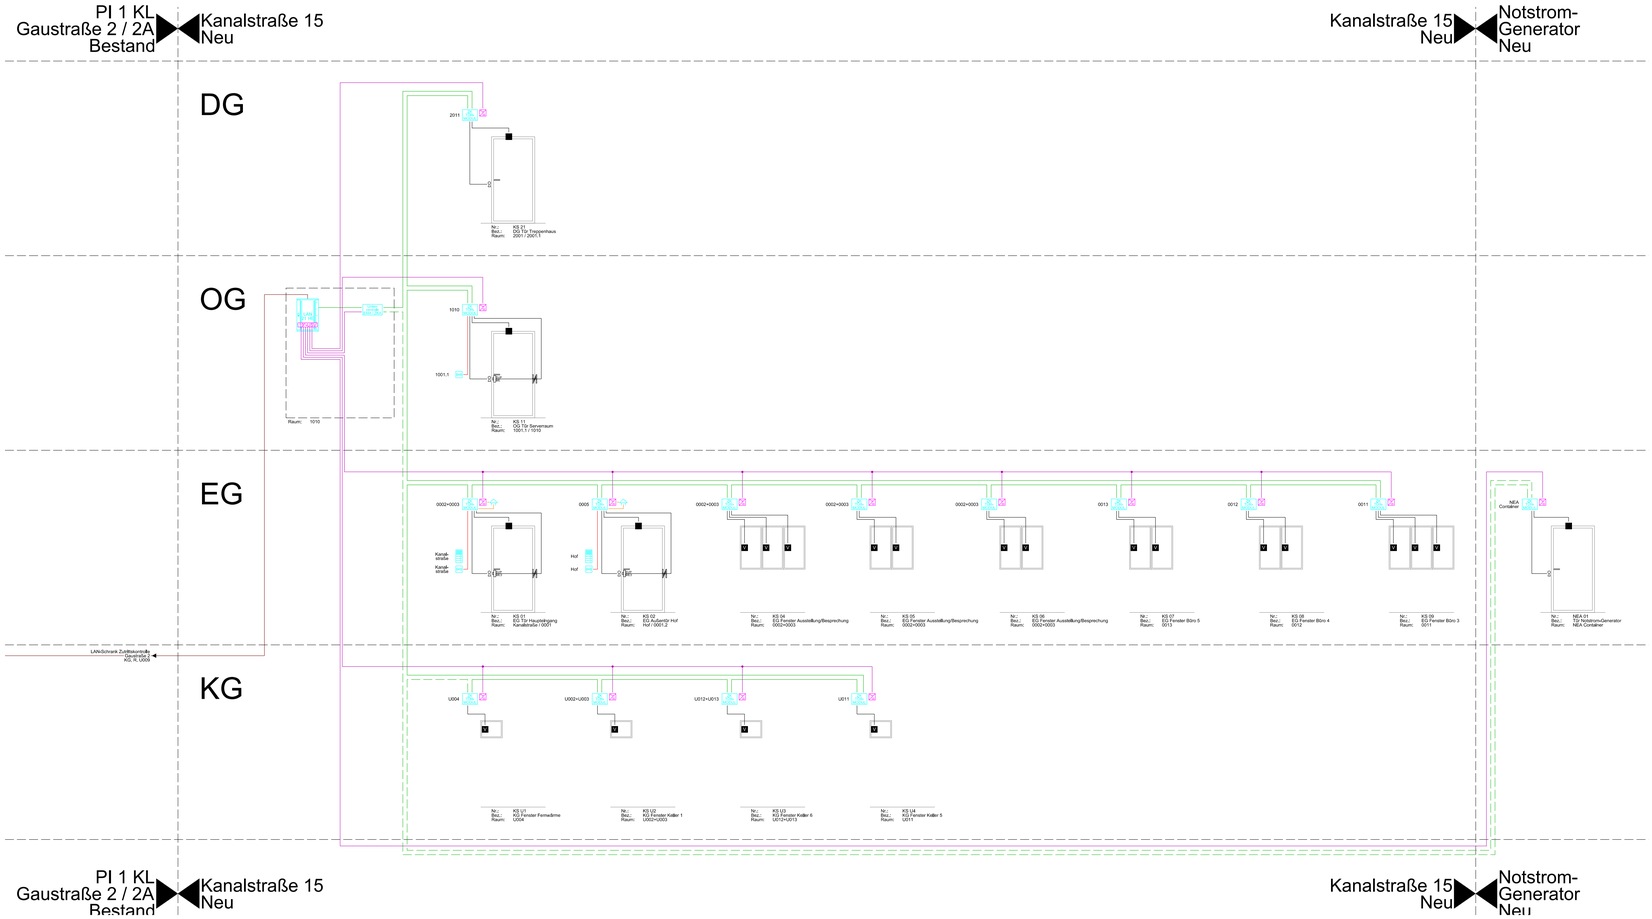

ZUTRITTSKONTROLLE
SCHEMA

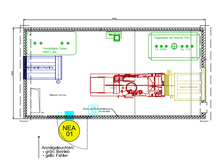

ZUTRITTSKONTROLLE
NOTSTROM-GENERATOR

INDEX	ÄNDERUNG / ERGÄNZUNG	BEARBEITER	DATUM

VORBEREITUNG DER VERGABE

Landesbetrieb Liegenschafts- und Baubetreuung
LBB-Niederlassung Kaiserslautern

Rauscherweg 32
67663 Kaiserslautern
Telefon: 0631 5357 0
Telefax: 0631 5357 230
E-MAIL: Postfach.Kaiserslautern@LBBnet.de

L · B · B

PROJEKTMANAGEMENT
April 2026

PROJEKTLEITUNG
April 2026

PROJEKTBEARBEITUNG
April 2026

A/I

BAUMASSNAHME
Herrichten eines ehemaligen Dienstwohngebäudes Kanalstraße, Polizeiinspektion 1, Kaiserslautern Gaustraße

PLANBEZEICHNUNG
SCHEMA UND GRUNDRISSE ZUTRITTSKONTROLLE

L-NR. -
WE -

F-PROJ.

FORMAT DIN A0

SAP	GEB.	BT	PHASE	SP	BLATT	INHALT	SICHT	ID	MAGSTAB	F-BLATT
300201104	-----		60	E	X.02	SZK	X2	#	----	E008