



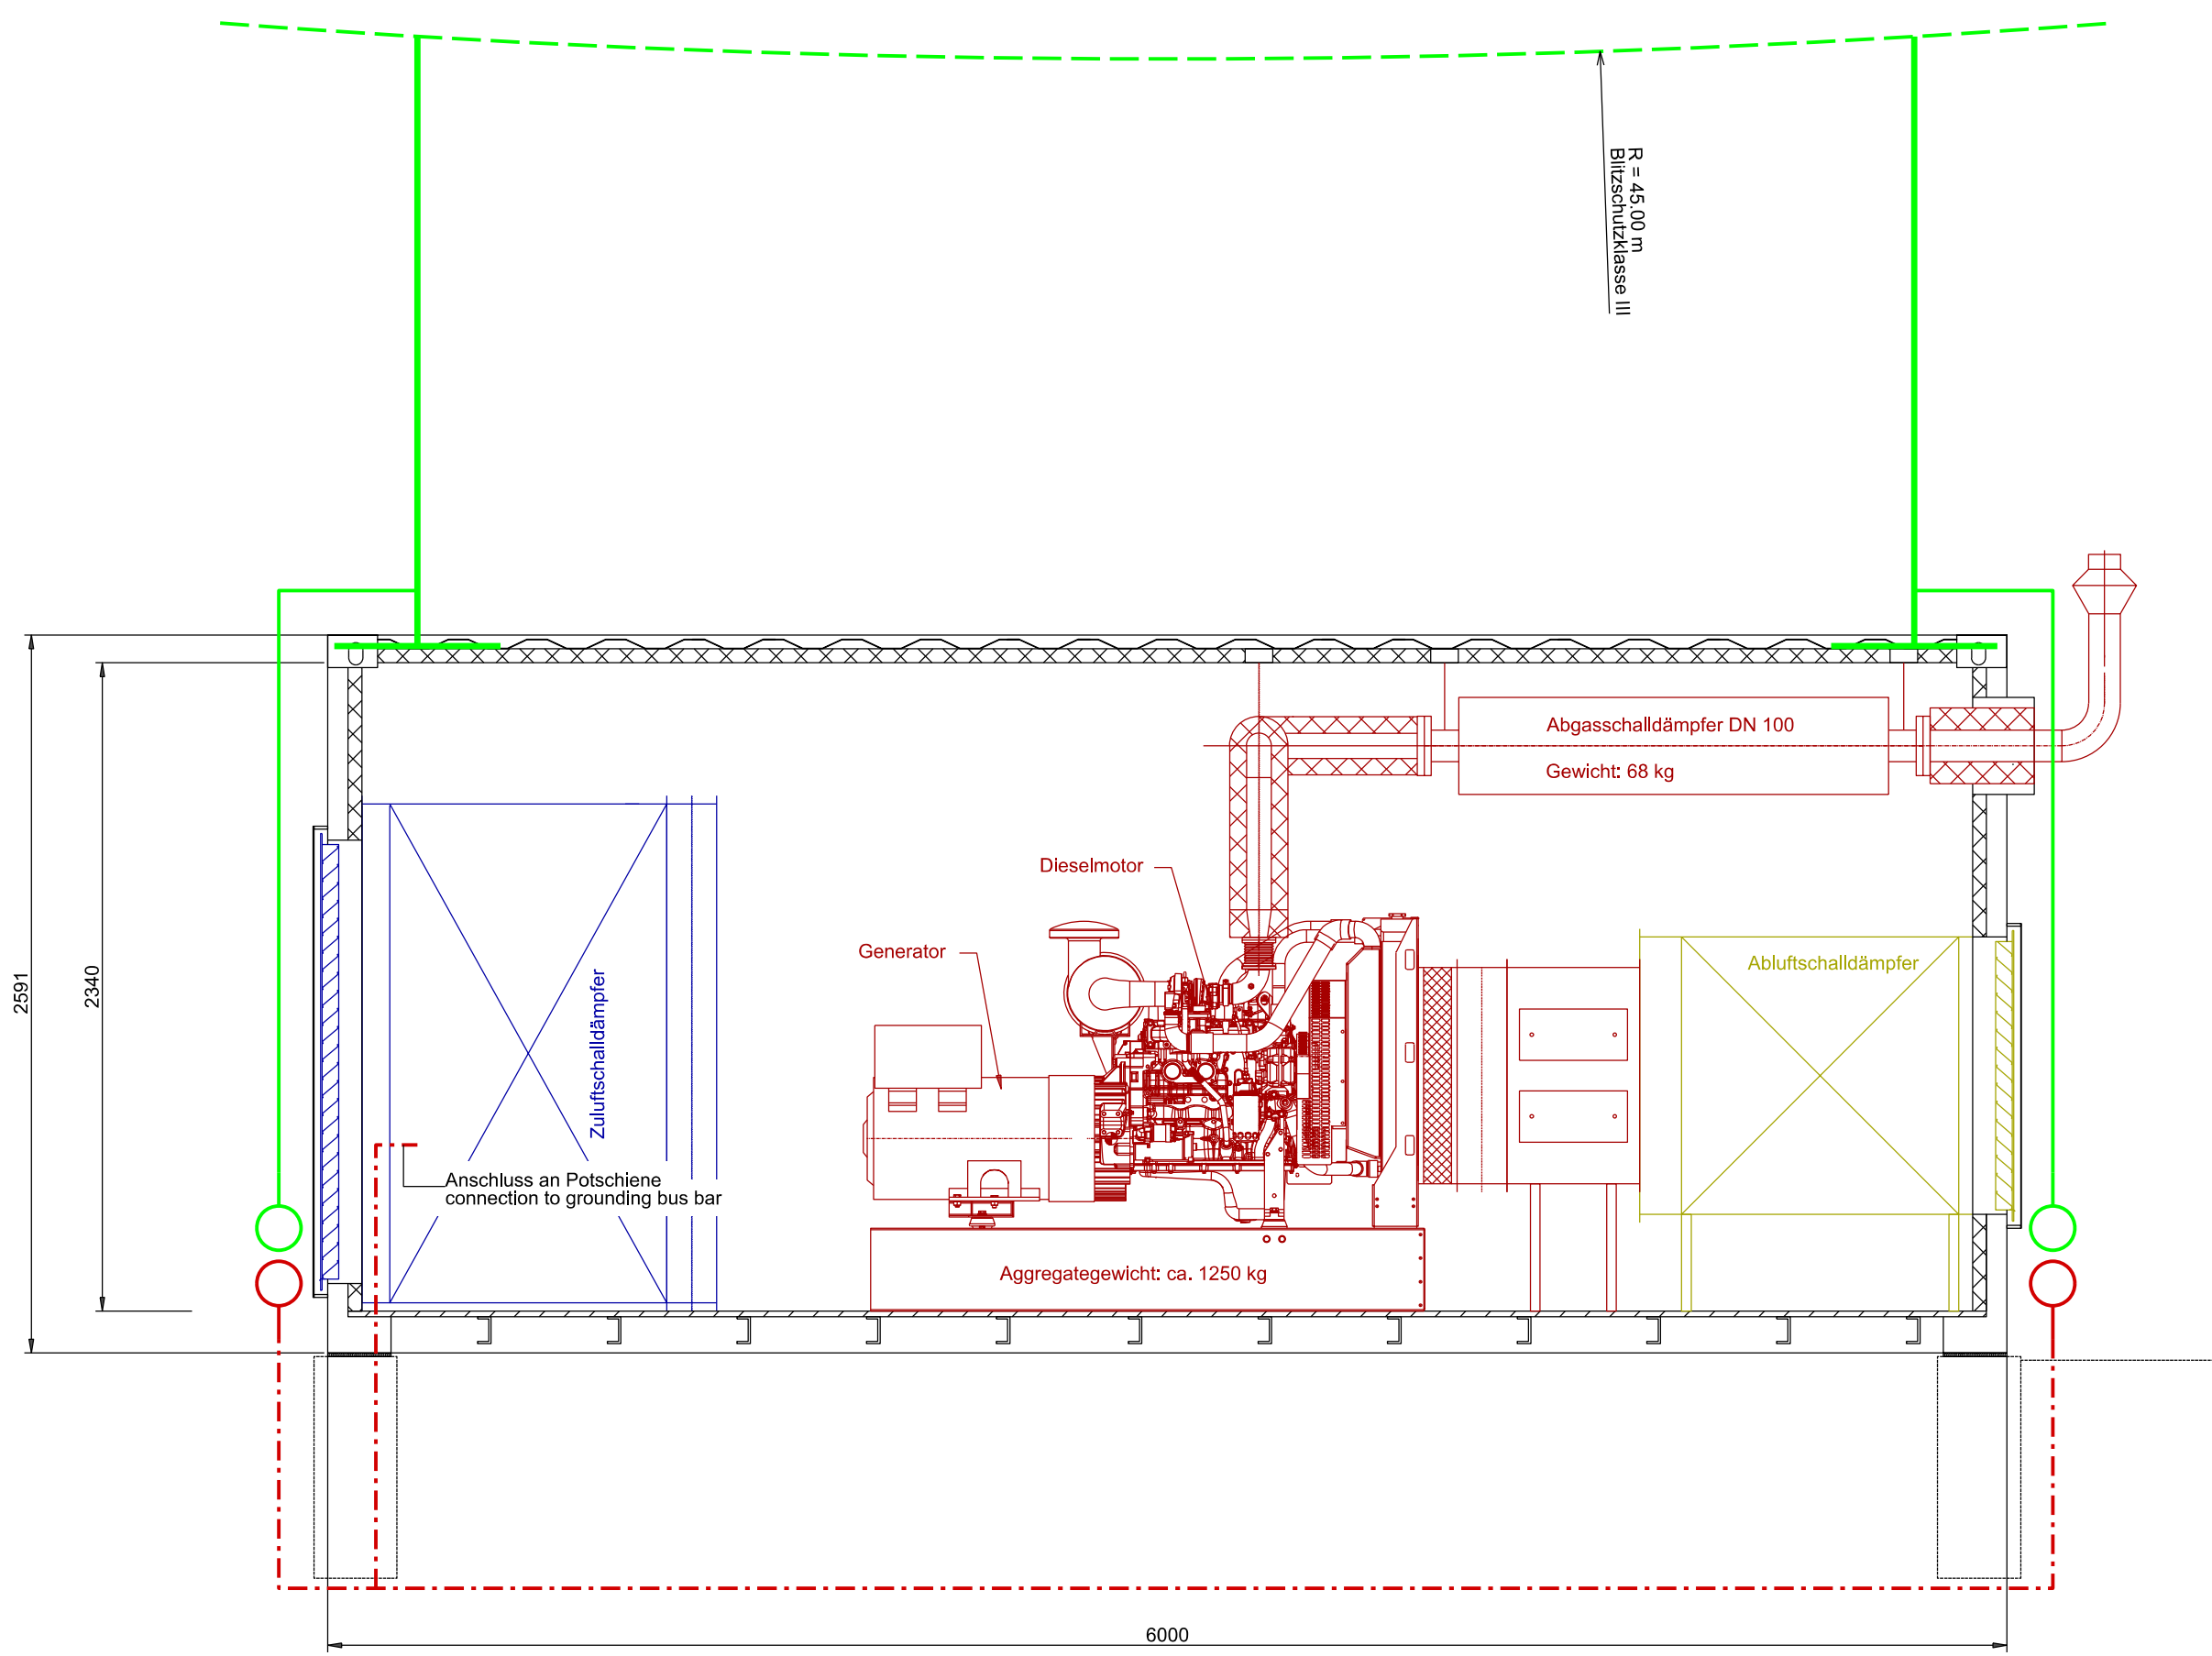


NOTSTROM-GENERATOR
SCHNITT LANGS (M 1 : 25)

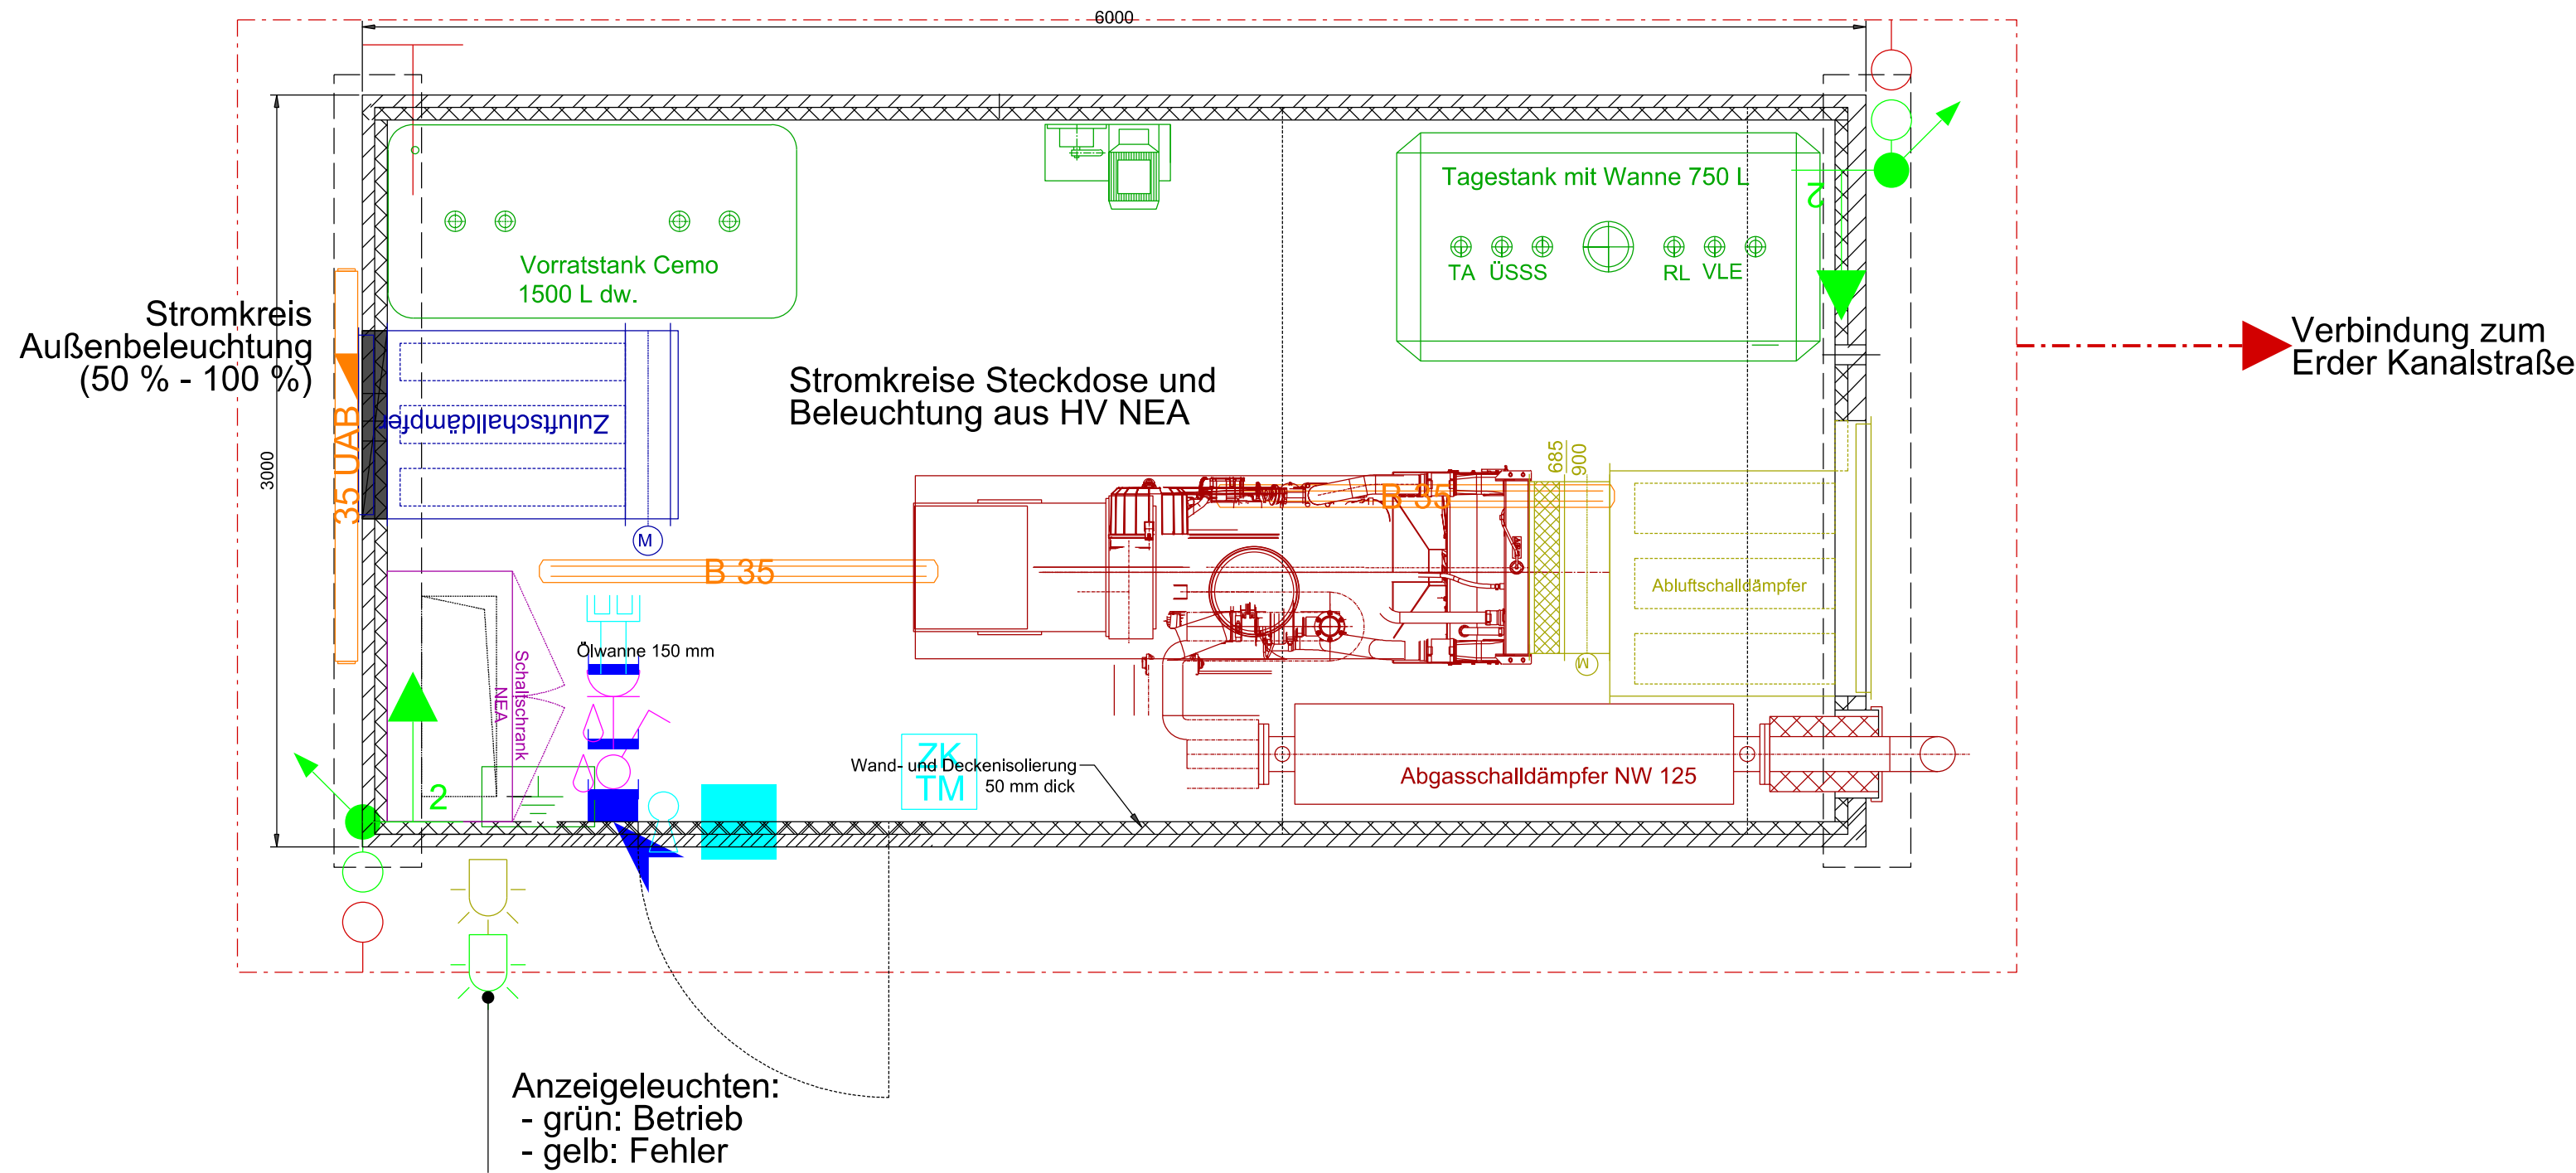


NOTSTROM-GENERATOR
GRUNDRISS (M 1 : 25)



FUNDAMENTPLAN
DRAUFSICHT, SEITENANSICHT (M 1 : 25)

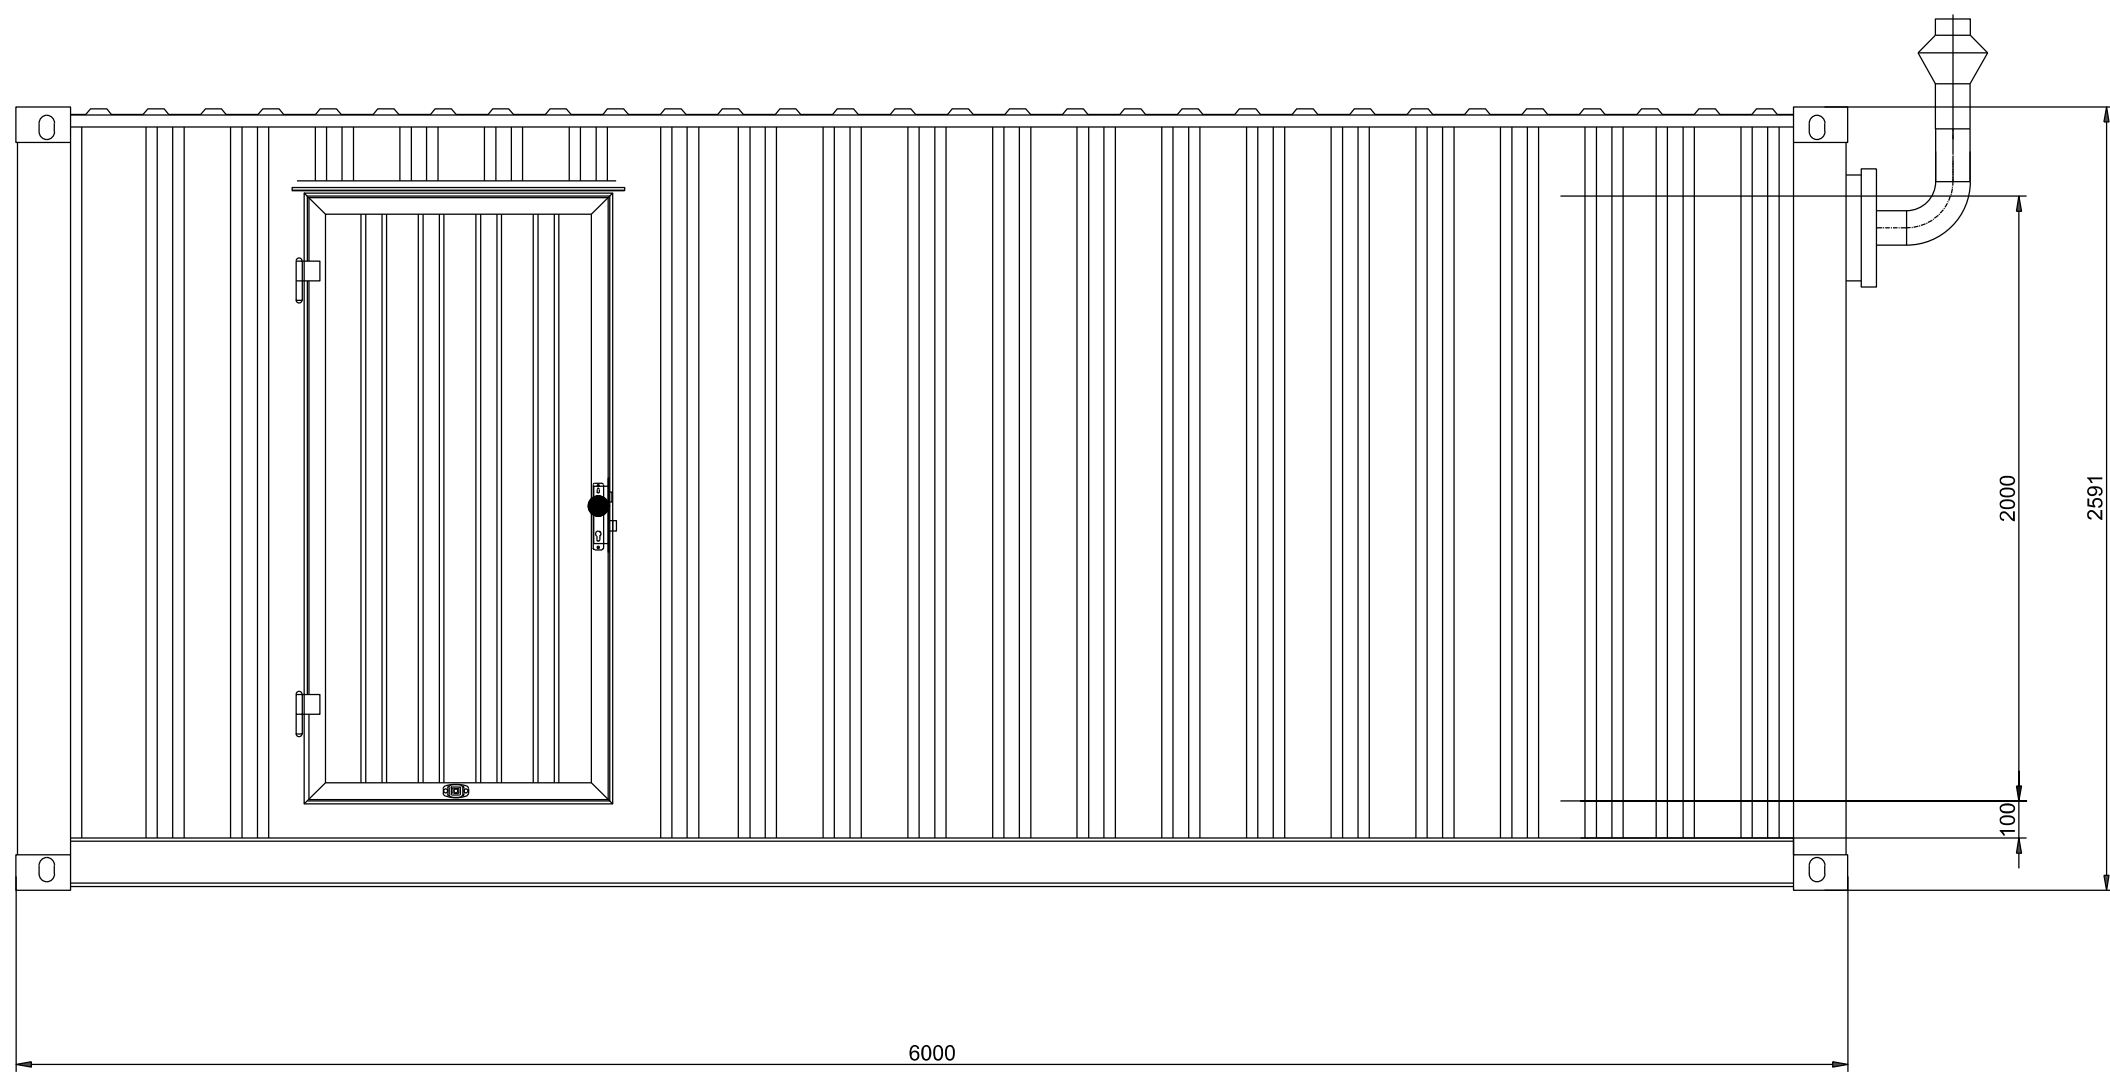

NOTSTROM-GENERATOR
ANSICHT NORD-WEST (M 1 : 25)

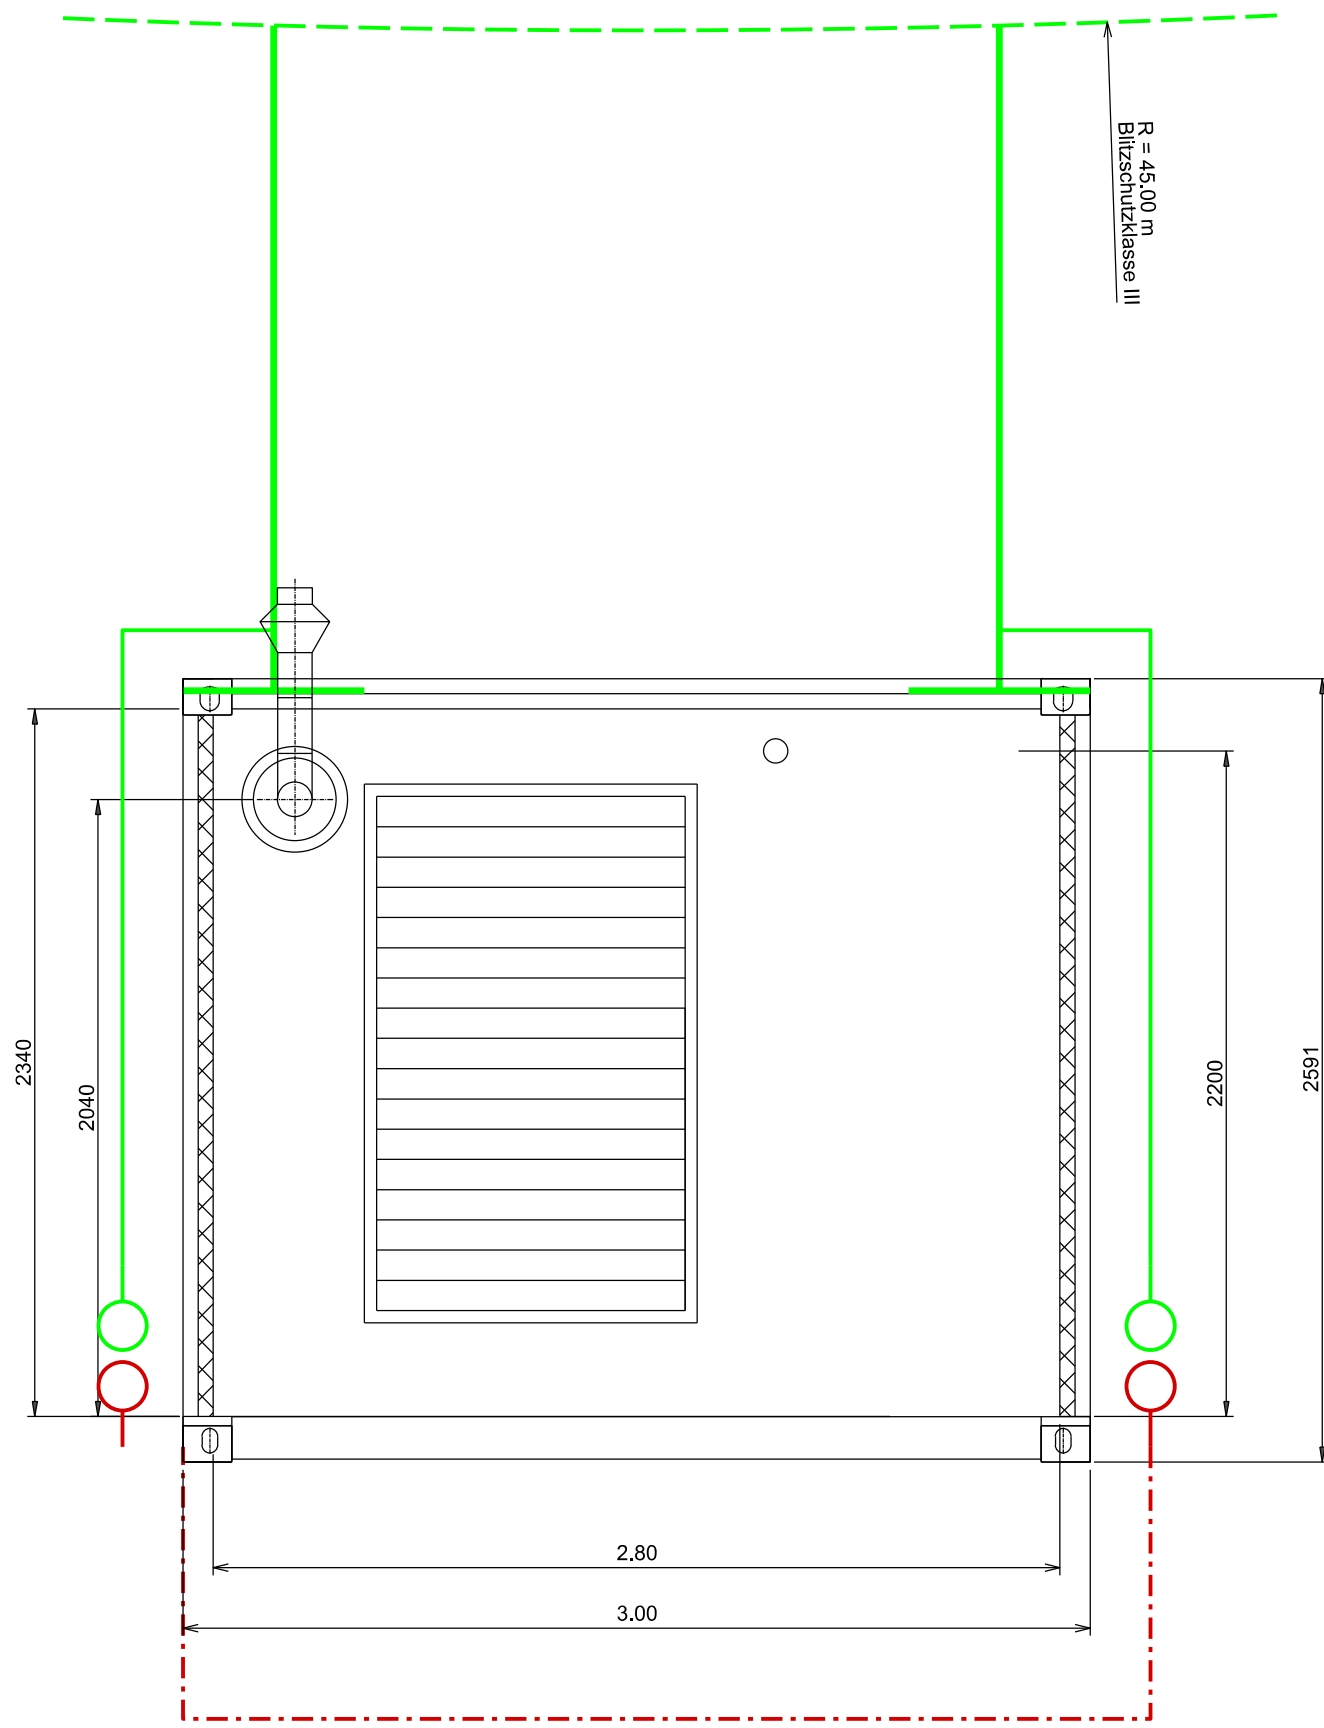

NOTSTROM-GENERATOR
SCHNITT QUER (M 1 : 25)

Legende

- Decken-Wand-Anbauleuchte 35W LED, IP66
- Decken-Wand-Anbauleuchte 35W LED, IP66, DALI
- Potenzialausgleichschiene
- Ausschaltvor (BR-Kanal) Tisch, IP44
- Steckdose 1-fach 230V (BR-Kanal) mit Klappdeckel IP44
- Anschluss 230V / 400V
- Kabelkanal, senkrecht
- Daten-Steckdose mit Abdeck-Kappen 2x RJ45 (BR-Kanal), mit Blauer Abdeckung
- ZKA Magnetkontakt
- ZKA Ringkontakt
- ZKA Türmodul
- Ringanker / Maschenanker V4A, D=10 mm im Endrich unter kapillartreschender Schicht unter Bodenplatte KG 100, EG verlegen, mit Fundamentanker verbinden Maschenweite max. 10x10cm
- Anschlussleitung Fundamentanker aus V4A, am Fundamentanker anschliessen und aus der Bodenplatte im Wandbereich oberhalb der Abdichtung heraustragen lassen
- Auffangleitung / Ableitung isoliert D = 10 mm
- Trennstelle mit Anschluss aus V4A an verzinktem Ableiter in Beton-Wand und Auffangleitung Aluminium
- Auffangleitung/Ableitung Aluminium D = 10 mm isoliert
- Isolierte Auffangstange (2m)

Alle Ableiter, Verbindungen etc. im Beton aus verzinktem Stahl.
Alle aus dem Beton austretende Anschlussleitungen aus V4A.
Alle Metallkonstruktionen, wie Geländer, Treppen, Dachabdeckungen, Fassaden, Treppen, Stiegenläufe, Alu-Abdeckungen, Regenrinnen, Sekuren etc. sind gen. Blitzschutzklasse an das Blitzschutzsystem anzuschliessen.

Farbe Container: RAL 9002
Containergewicht: ca. 7 t
Einspeisung Generator: oben
Verbrauchsaufgang unten
Kabeleinführung mit Ringraumdichtung

INDEX		ÄNDERUNG / ERGÄNZUNG		BEARBEITER		DATUM	
VORBEREITUNG DER VERGABE							
Landesbetrieb Liegenschafts- und Baubetreuung LBB-Niederlassung Kaiserslautern							
Rauchertweg 32 67663 Kaiserslautern Telefon: 0631 5357 0 Telefax: 0631 5357 230 E-MAIL: Postfach.Kaiserslautern@LBBnet.de							
PROJEKTMANAGEMENT		April 2026		BAUMASSNAHME Herrichten eines ehemaligen Dienstwohngebäudes Kanalstraße, Polizeinspektion 1, Kaiserslautern Gaustraße			
PROJEKTL EITUNG		April 2026		PLANBEZEICHNUNG			
PROJEKTB EARB EITUNG		April 2026		NOTSTROM-GENERATOR			
A/1				L-NR. - WE -			
				F-PROJ.			
				FORMAT DIN A0			
SPR		GEB. BT		PHASE		IP	
300201104		----		60		E	
X.04		ENE		X4		#	
E010							