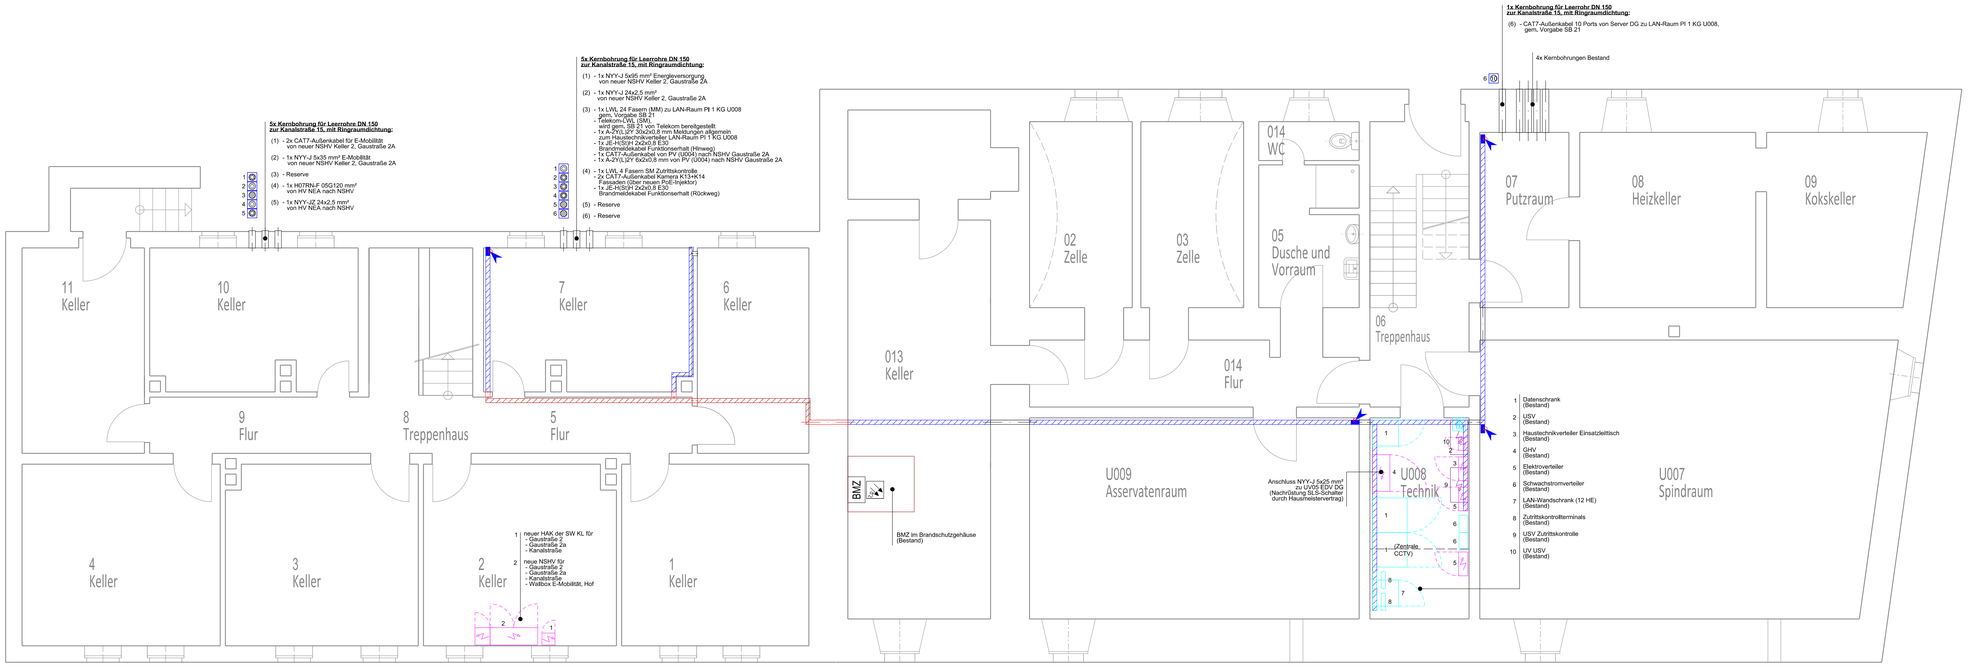

KELLERGESCHOSS (M 1 : 50)
PI 1 GAUSTRASSE 2 UND 2A

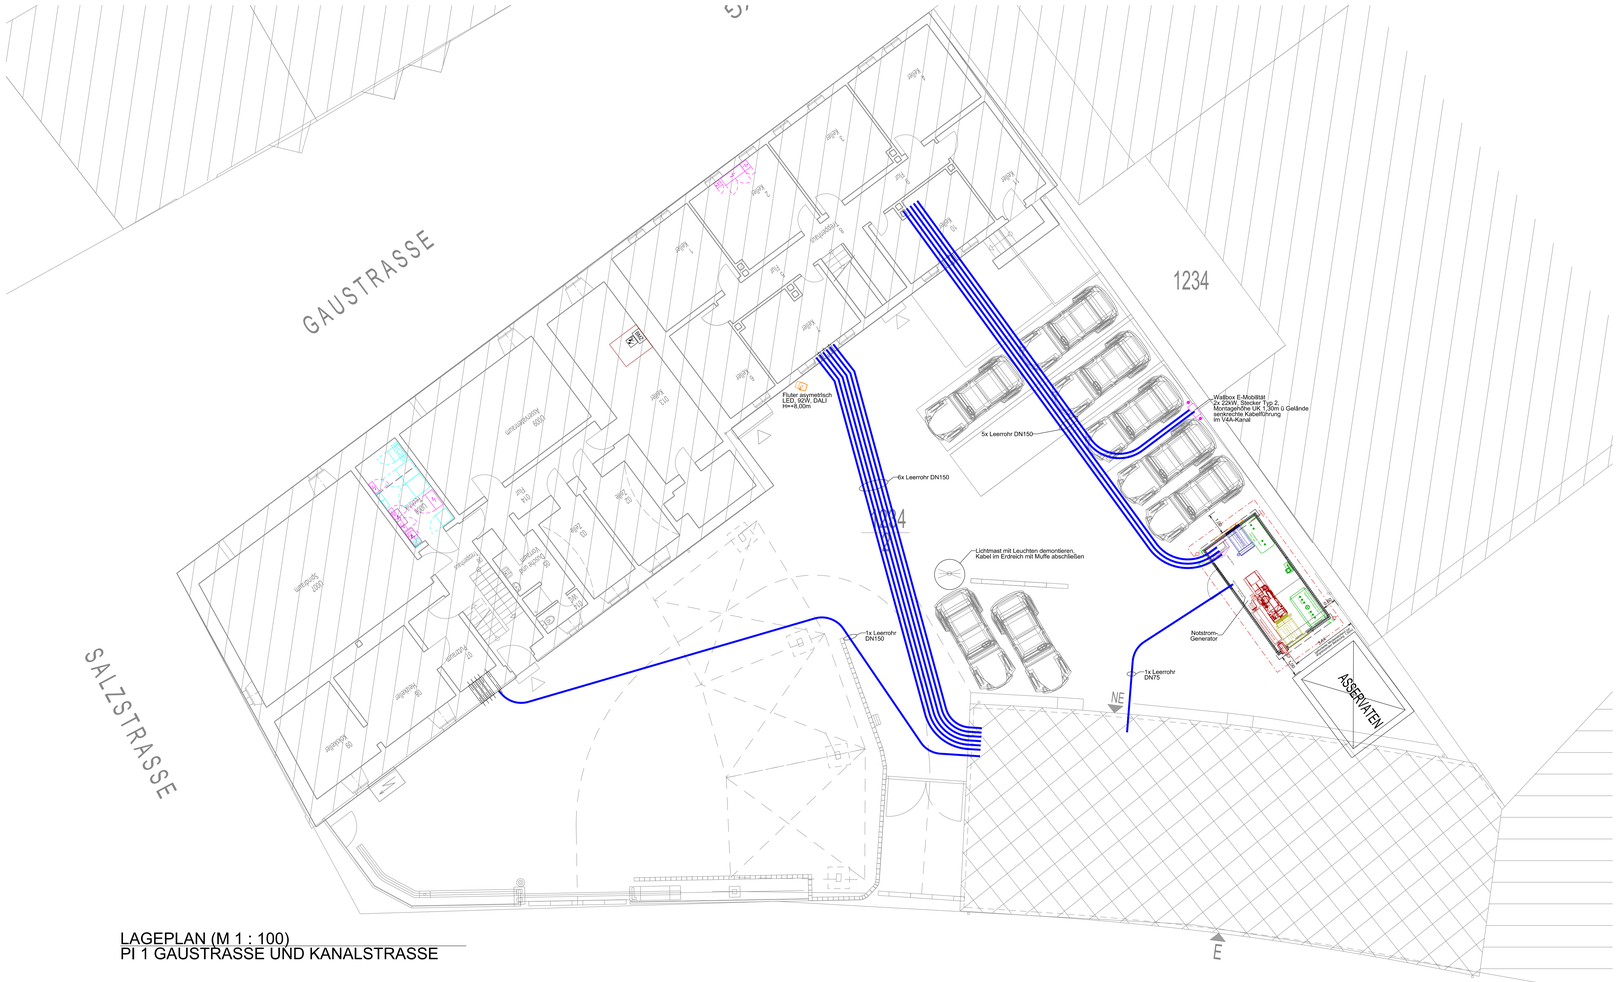

LAGEPLAN (M 1 : 100)
PI 1 GAUSTRASSE UND KANALSTRASSE

GRAPHISCHER MASSTAB
GRAPHIC SCALE
1:100

GRAPHISCHER MASSTAB
GRAPHIC SCALE
1:50

INDEX	ÄNDERUNG / ERGÄNZUNG	BEARBEITER	DATUM

VORBEREITUNG DER VERGABE

Landesbetrieb Liegenschafts- und Baubetreuung
LBB-Niederlassung Kaiserslautern

Rauschenweg 32
67663 Kaiserslautern
Telefon: 0631 5357 0
Telefax: 0631 5357 230
E-MAIL: Postfach.Kaiserslautern@LBBnet.de

L · B · B

PROJEKTMANAGEMENT
April 2026

PROJEKTLEITUNG
April 2026

PROJEKTBEARBEITUNG
April 2026

A/I

BAUMASSNAHME
Herrichten eines ehemaligen Dienstwohngebäudes Kanalstraße, Polizeiinspektion 1, Kaiserslautern Gaustraße

PLANBEZEICHNUNG
ELEKTROINSTALLATION
LAGEPLAN,
GRUNDRISS KG GAUSTRASSE 2+2A

L-NR. -
WE -
F-PROJ.
FORMAT DIN A0

SAP	GEB.	BT	PHASE	SP	BLATT	DINHALT	SICHT	ID	HAUSTAB	F-BLATT
300201104	-----		60	E	X.05	EAE	X5	#	----	E011