


INDEX	ÄNDERUNG / ERGÄNZUNG	BEARBEITER	DATUM

VORBEREITUNG DER VERGABE


Landesbetrieb Liegenschafts- und Baubetreuung
LBB-Niederlassung Kaiserslautern


Rauschenweg 32
67663 Kaiserslautern
Telefon: 0631 5357 0
Telefax: 0631 5357 230
E-MAIL: Postfach.Kaiserslautern@LBBnet.de

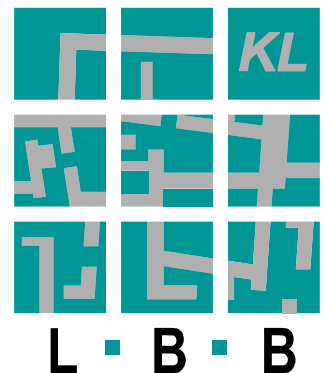



PROJEKTMANAGEMENT	BAUMASSNAHME
April 2026	Herrichten eines ehemaligen Dienstwohngebäudes Kanalstraße, Polizeiinspektion 1, Kaiserslautern Gaustraße
PROJEKTLEITUNG	PLANBEZEICHNUNG
April 2026	UV01 KG KANALSTRASSE
PROJEKTBEARBEITUNG	
April 2026	
A/I	L-NR. - WE -
	F-PROJ.
	FORMAT DIN A0


SAP	GEB.	BT	PHASE	SP	BLATT	INHALT	SICHT	ID	MASSTAB	F-BLATT
300201104	-----		60	E	6.05	ENS	X5	#	----	E014

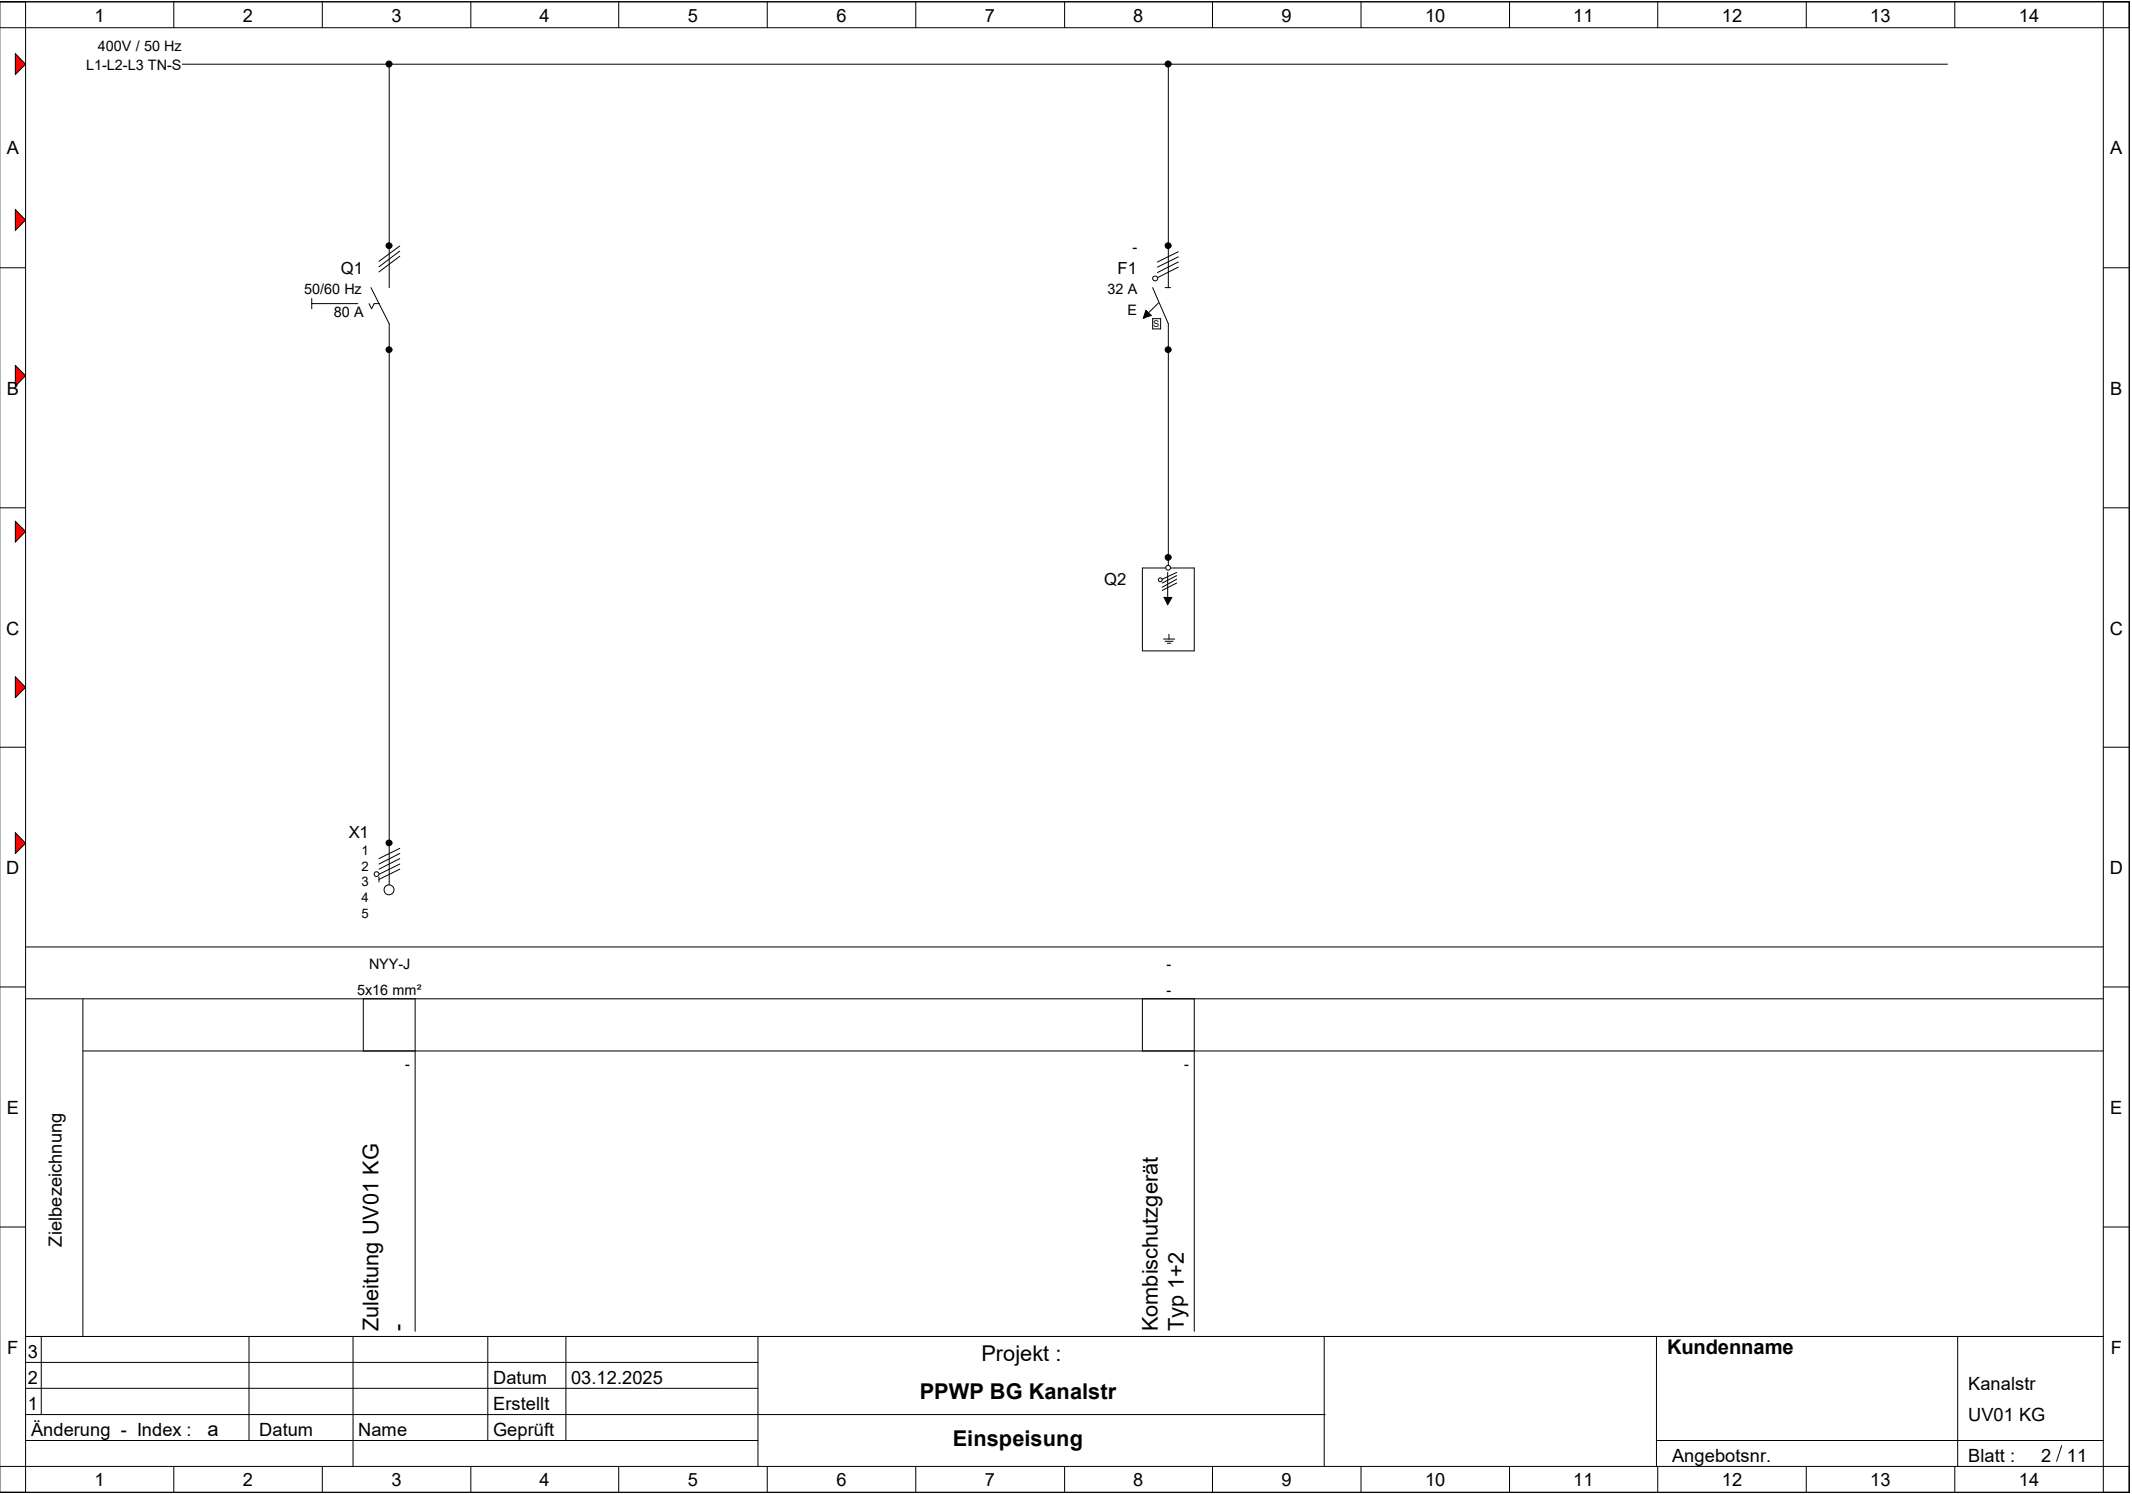


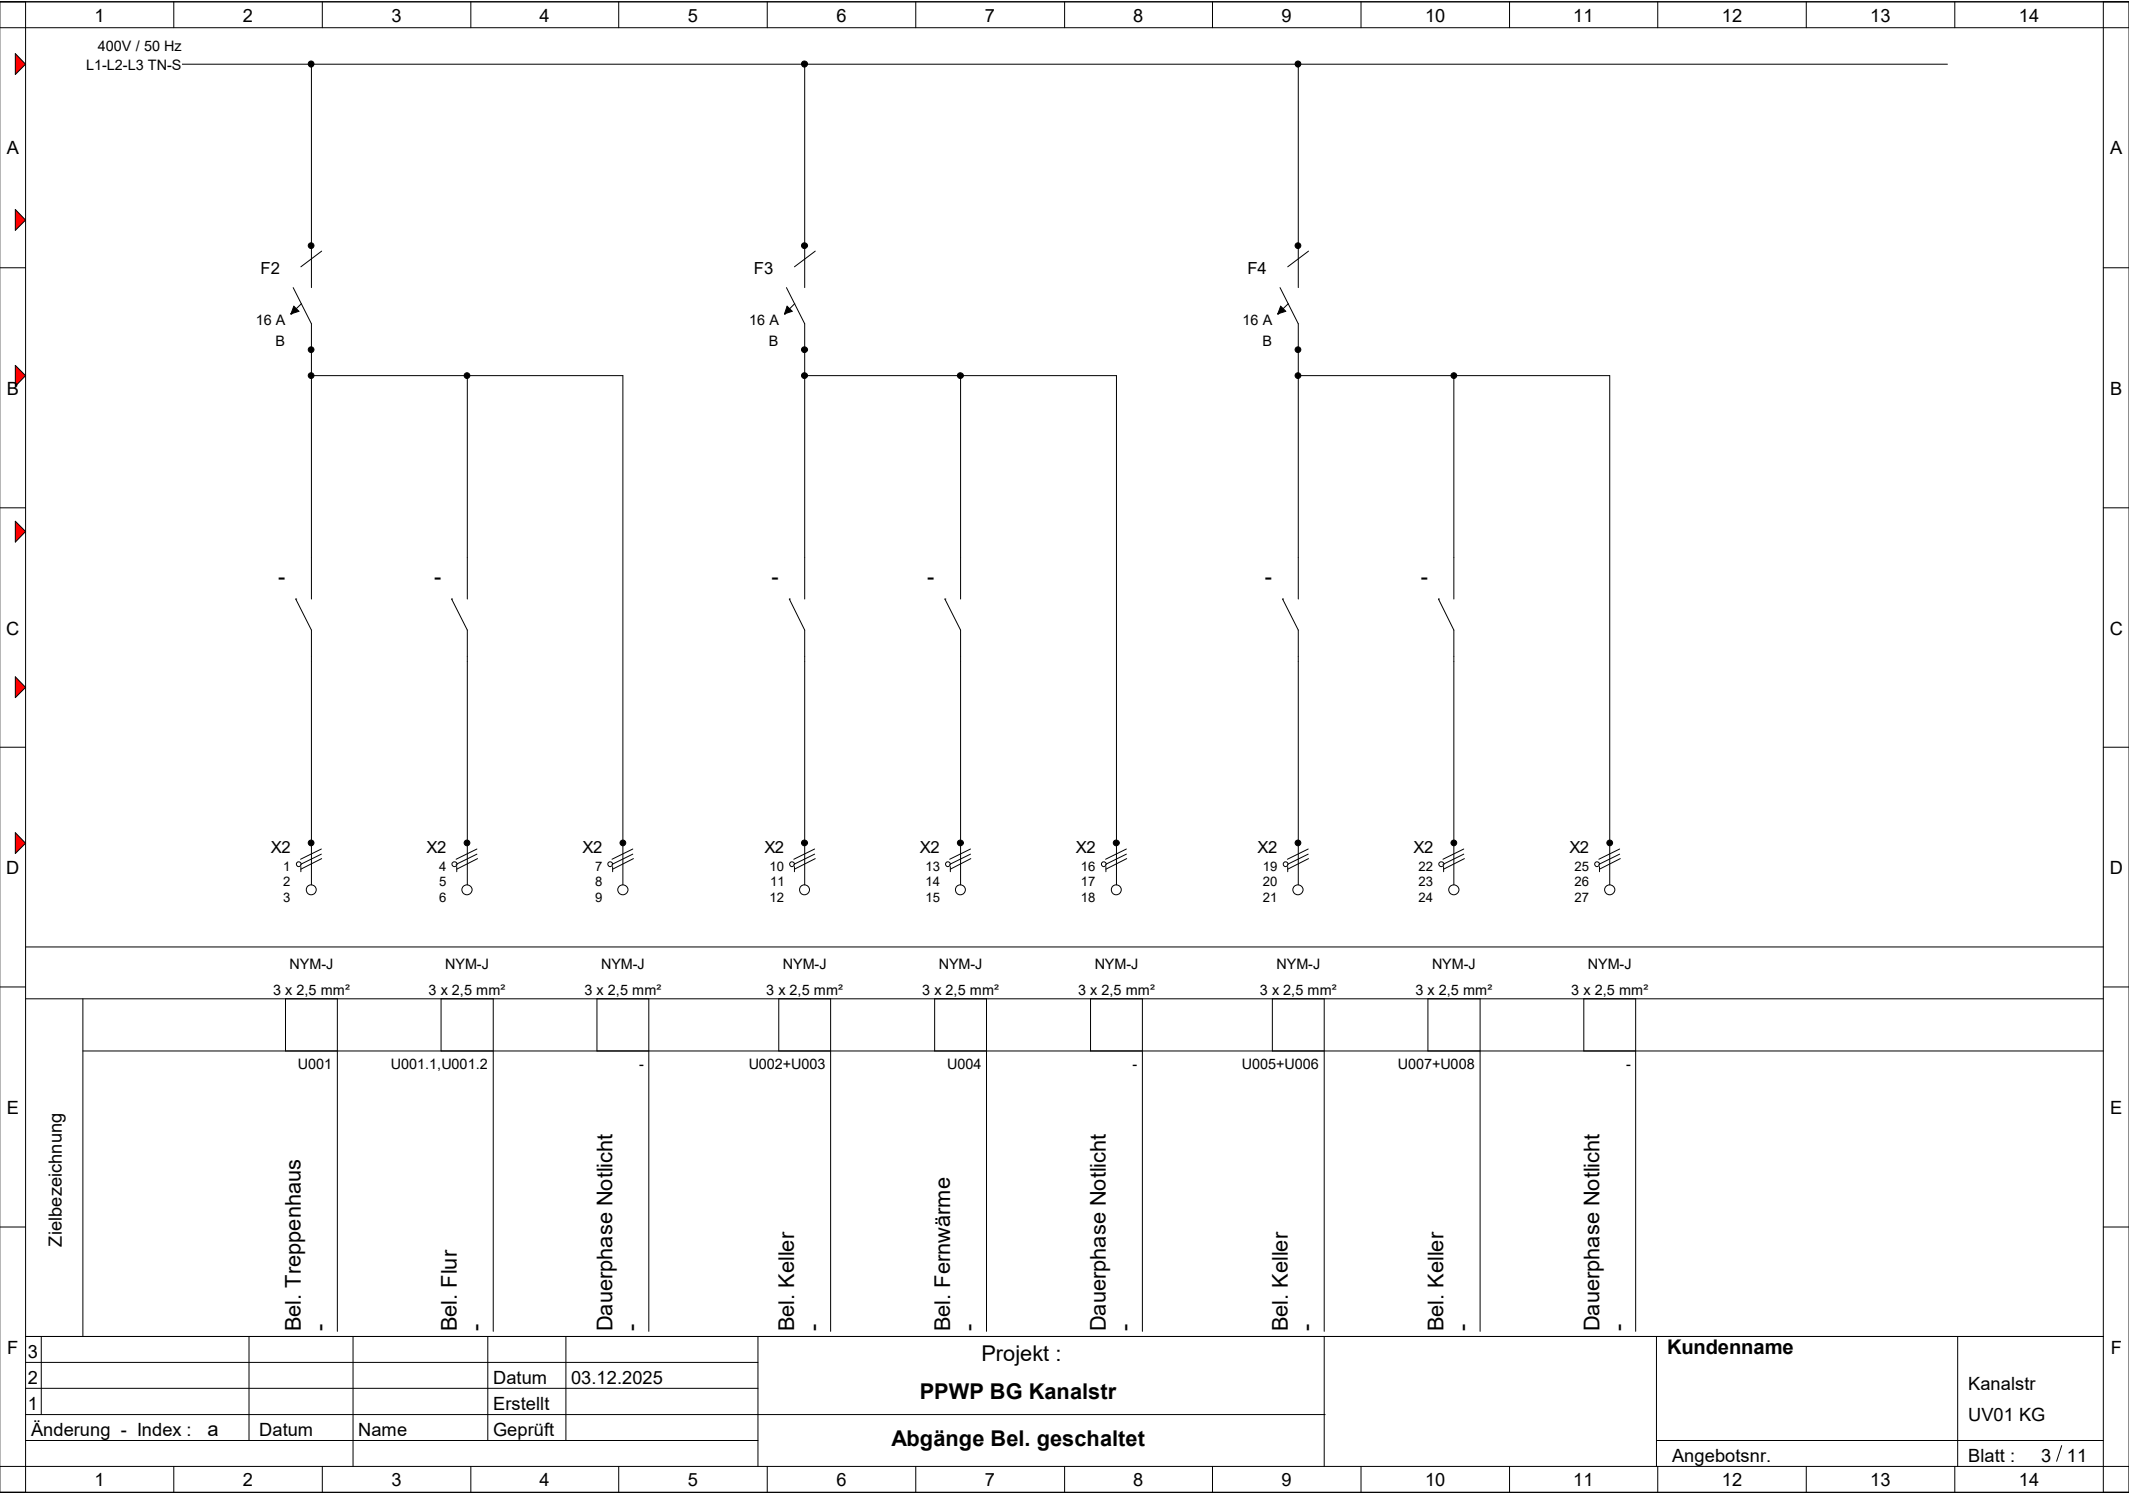

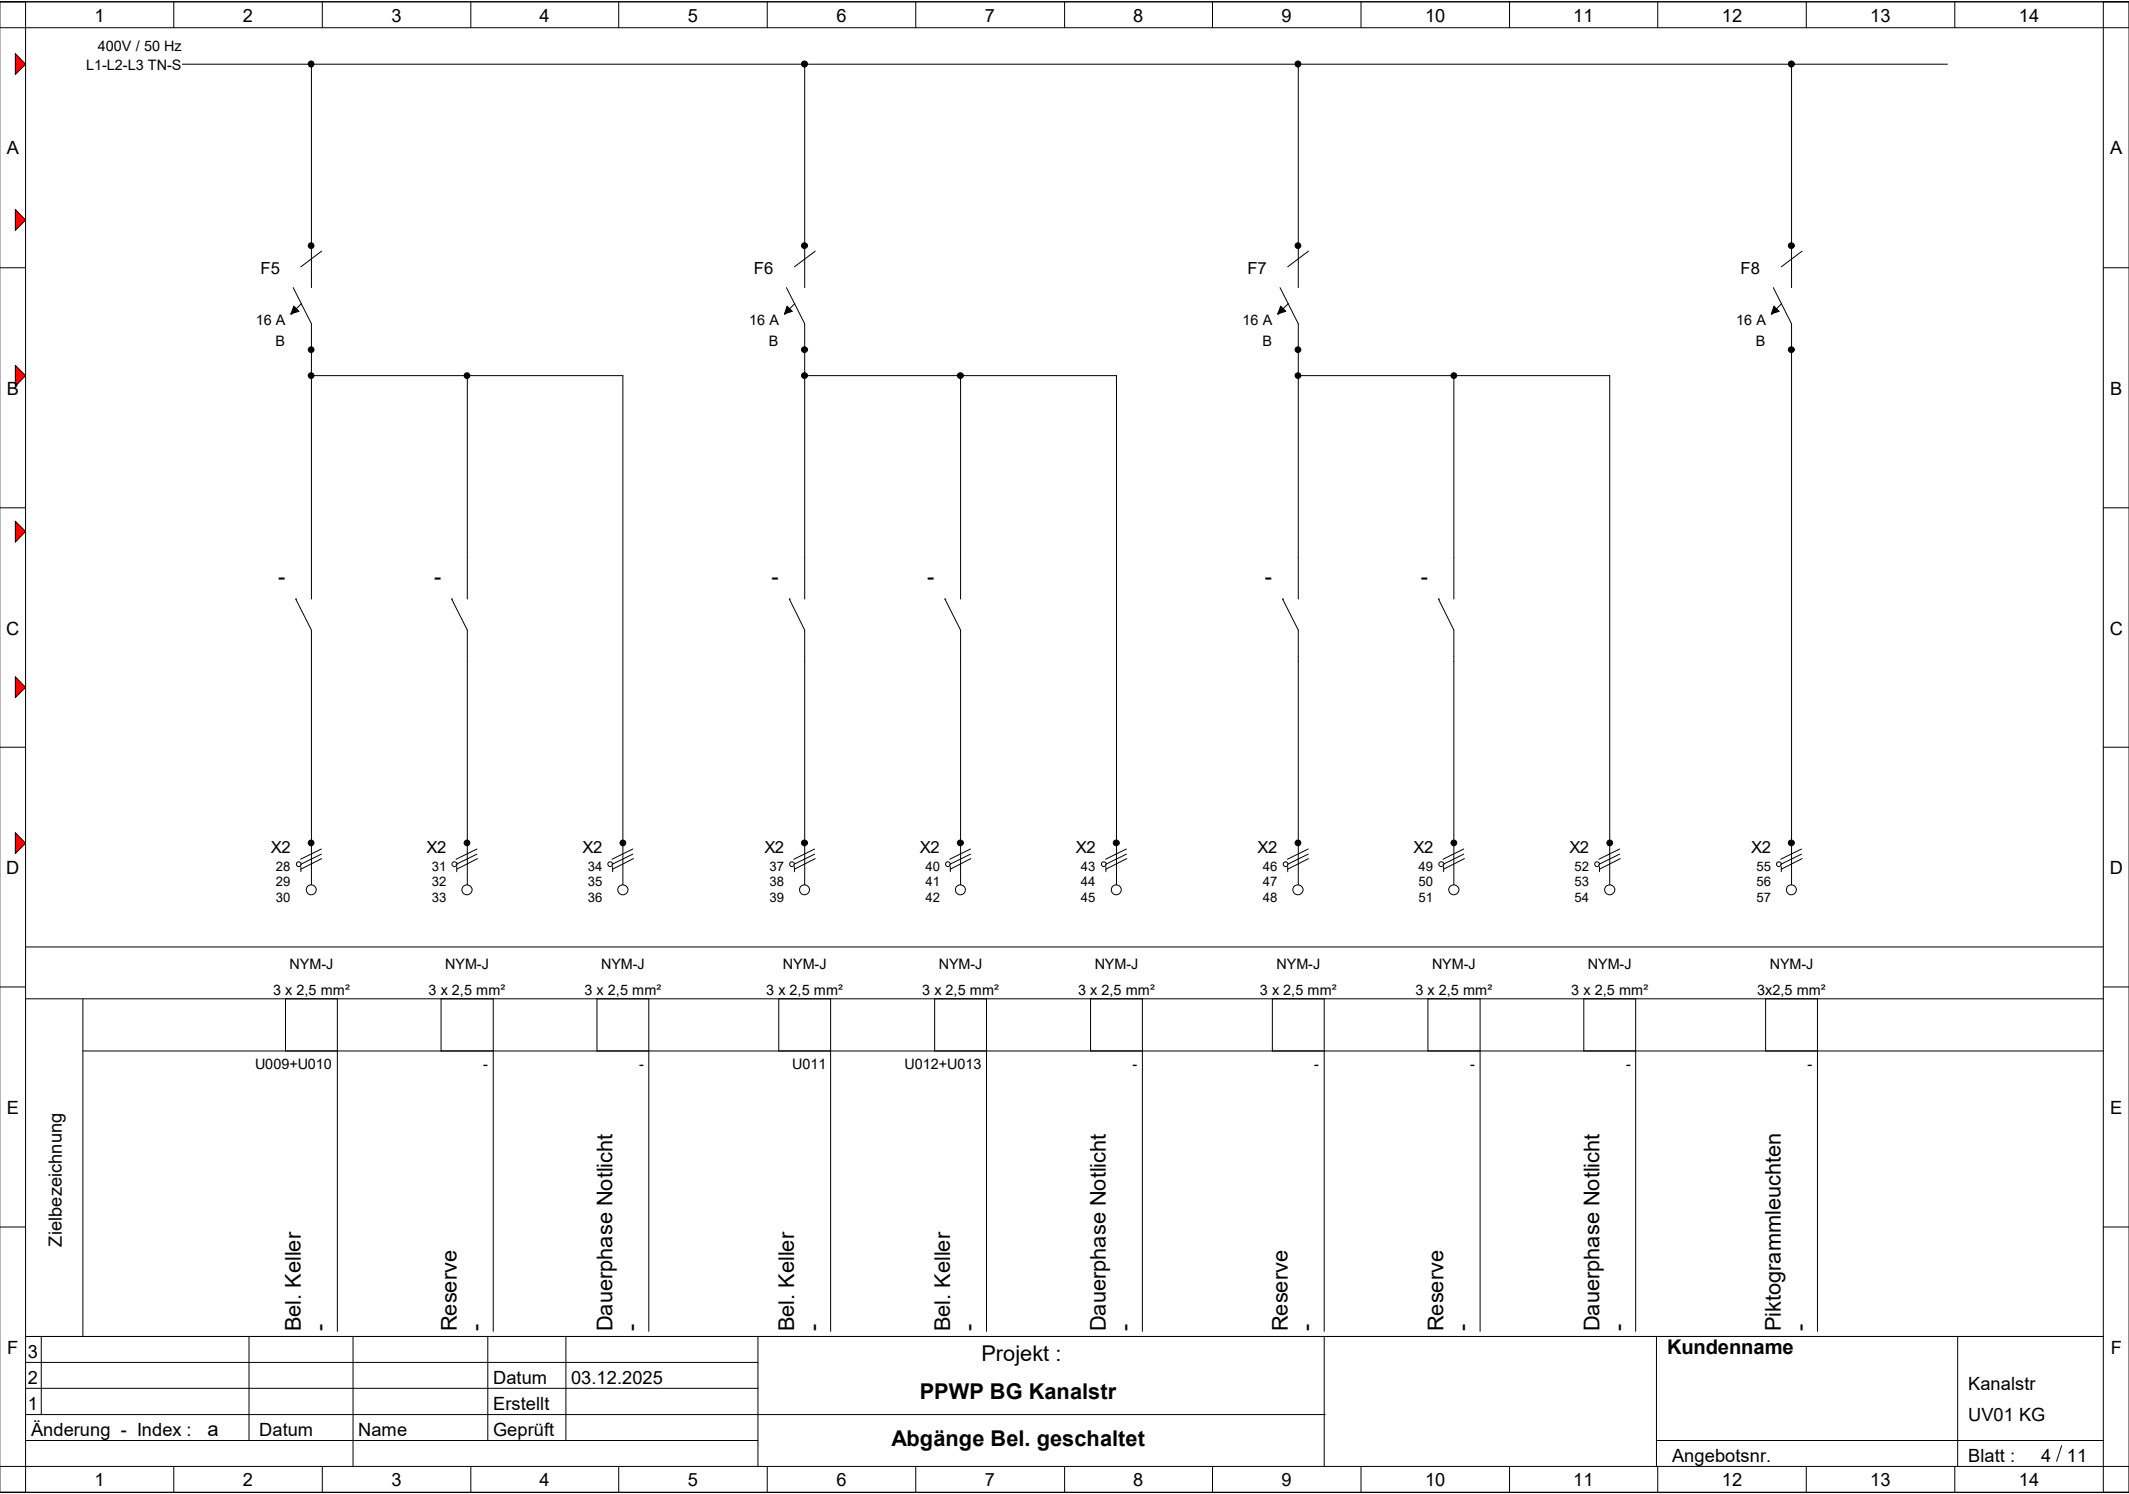

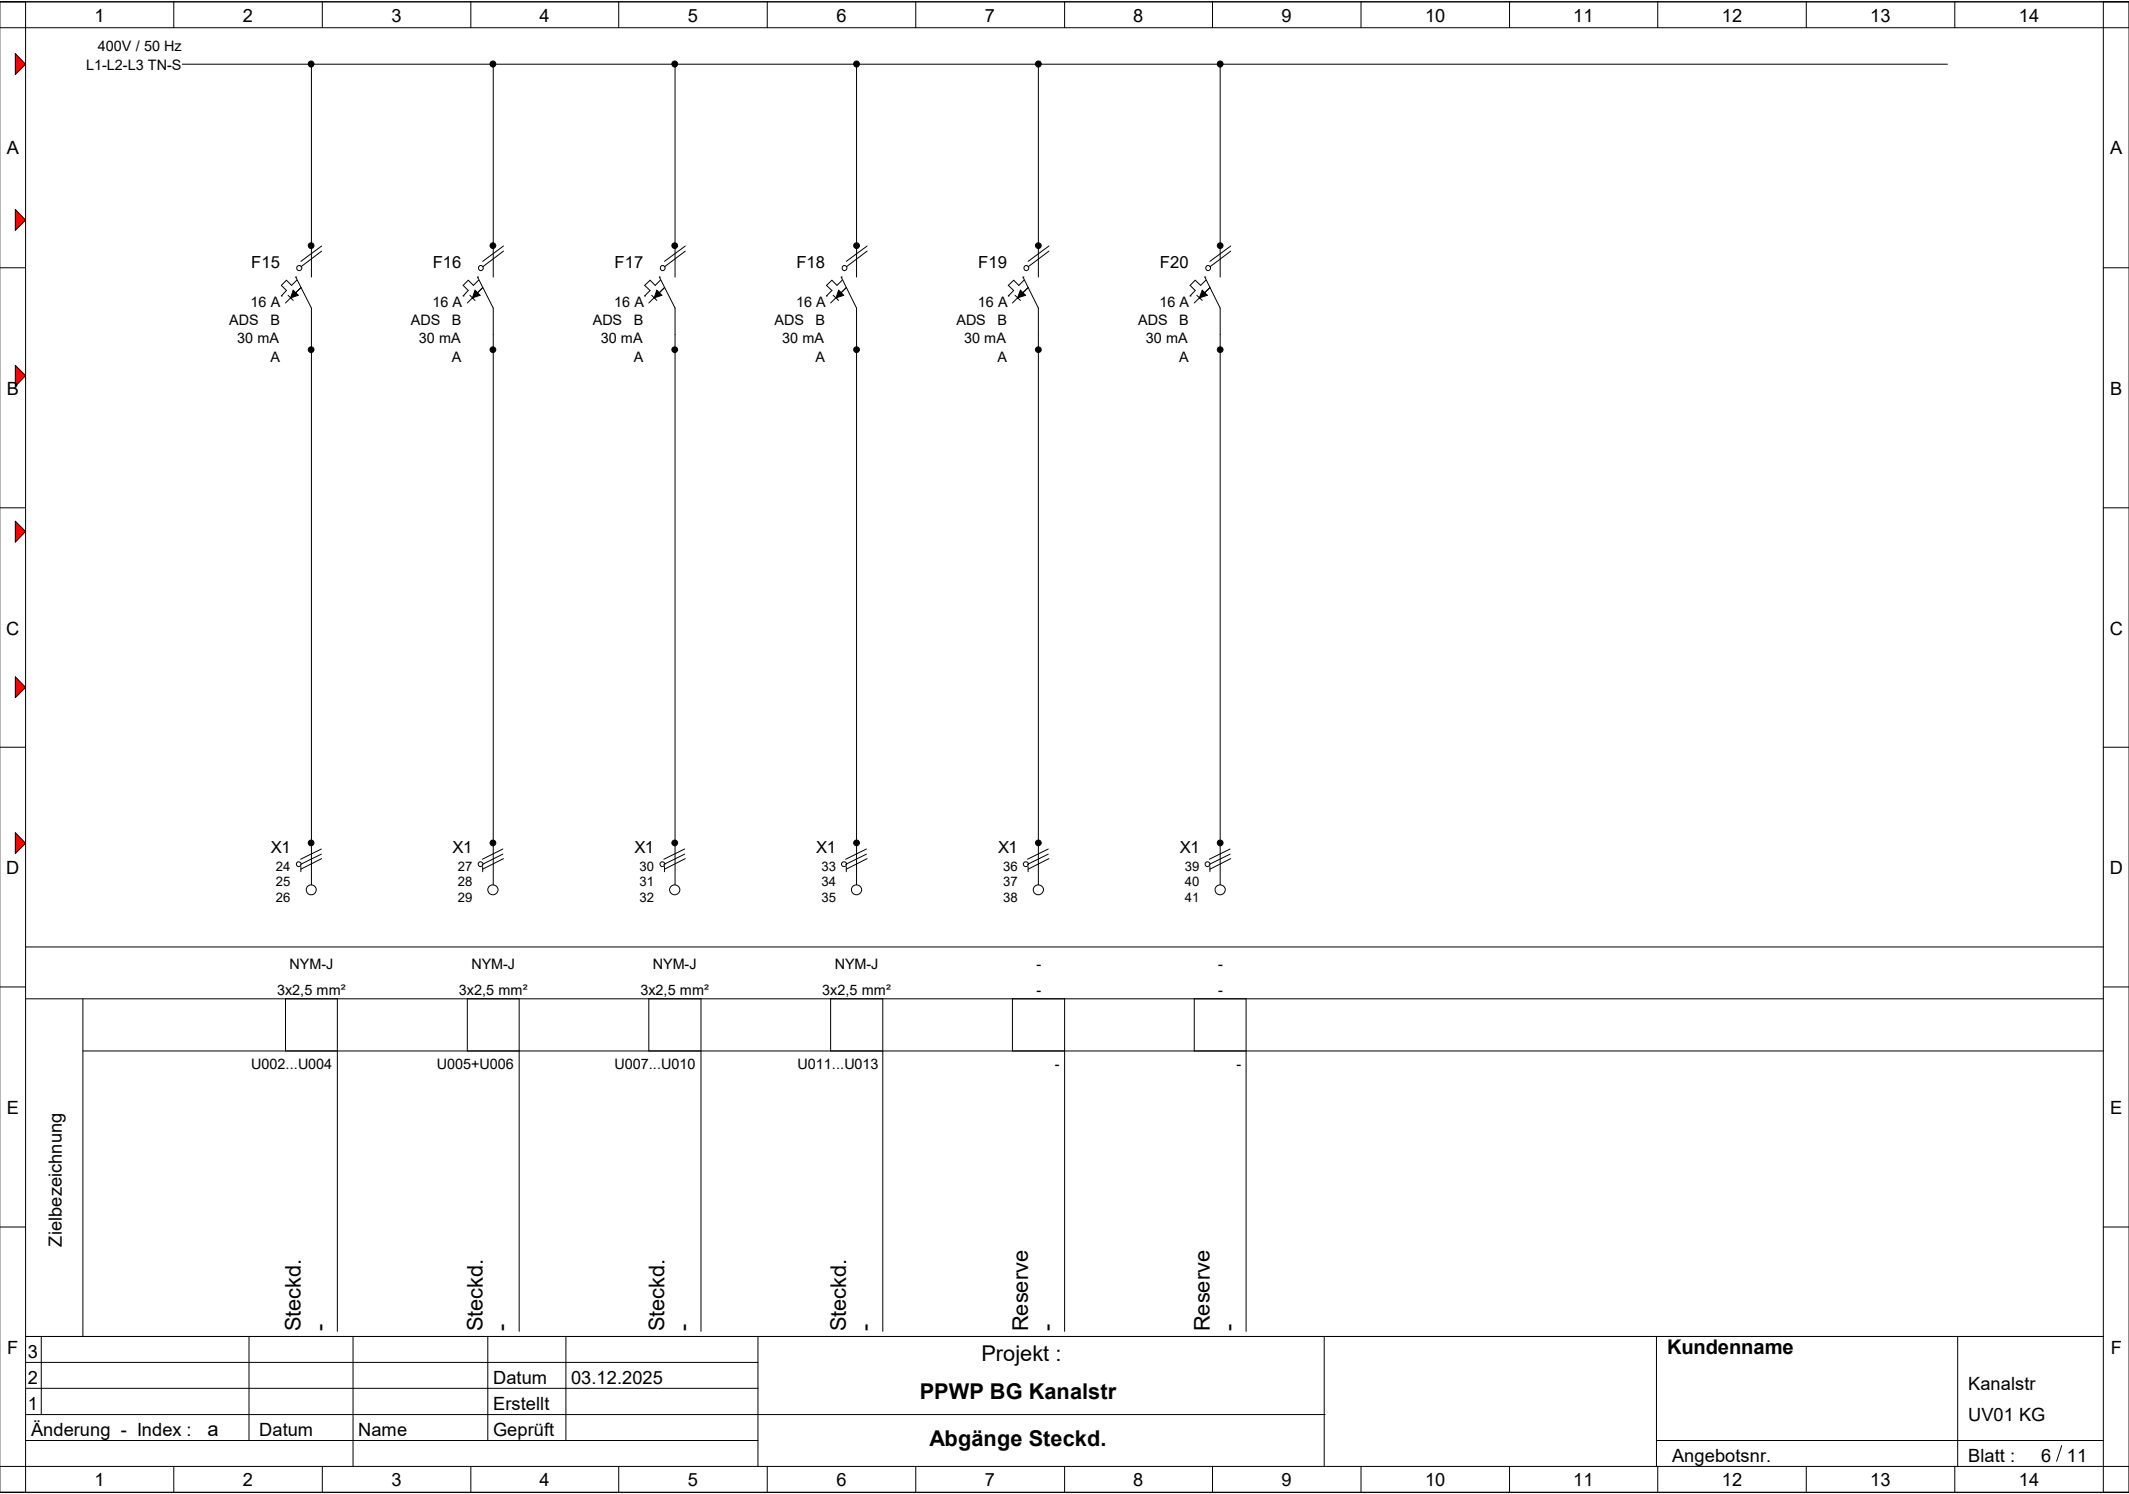

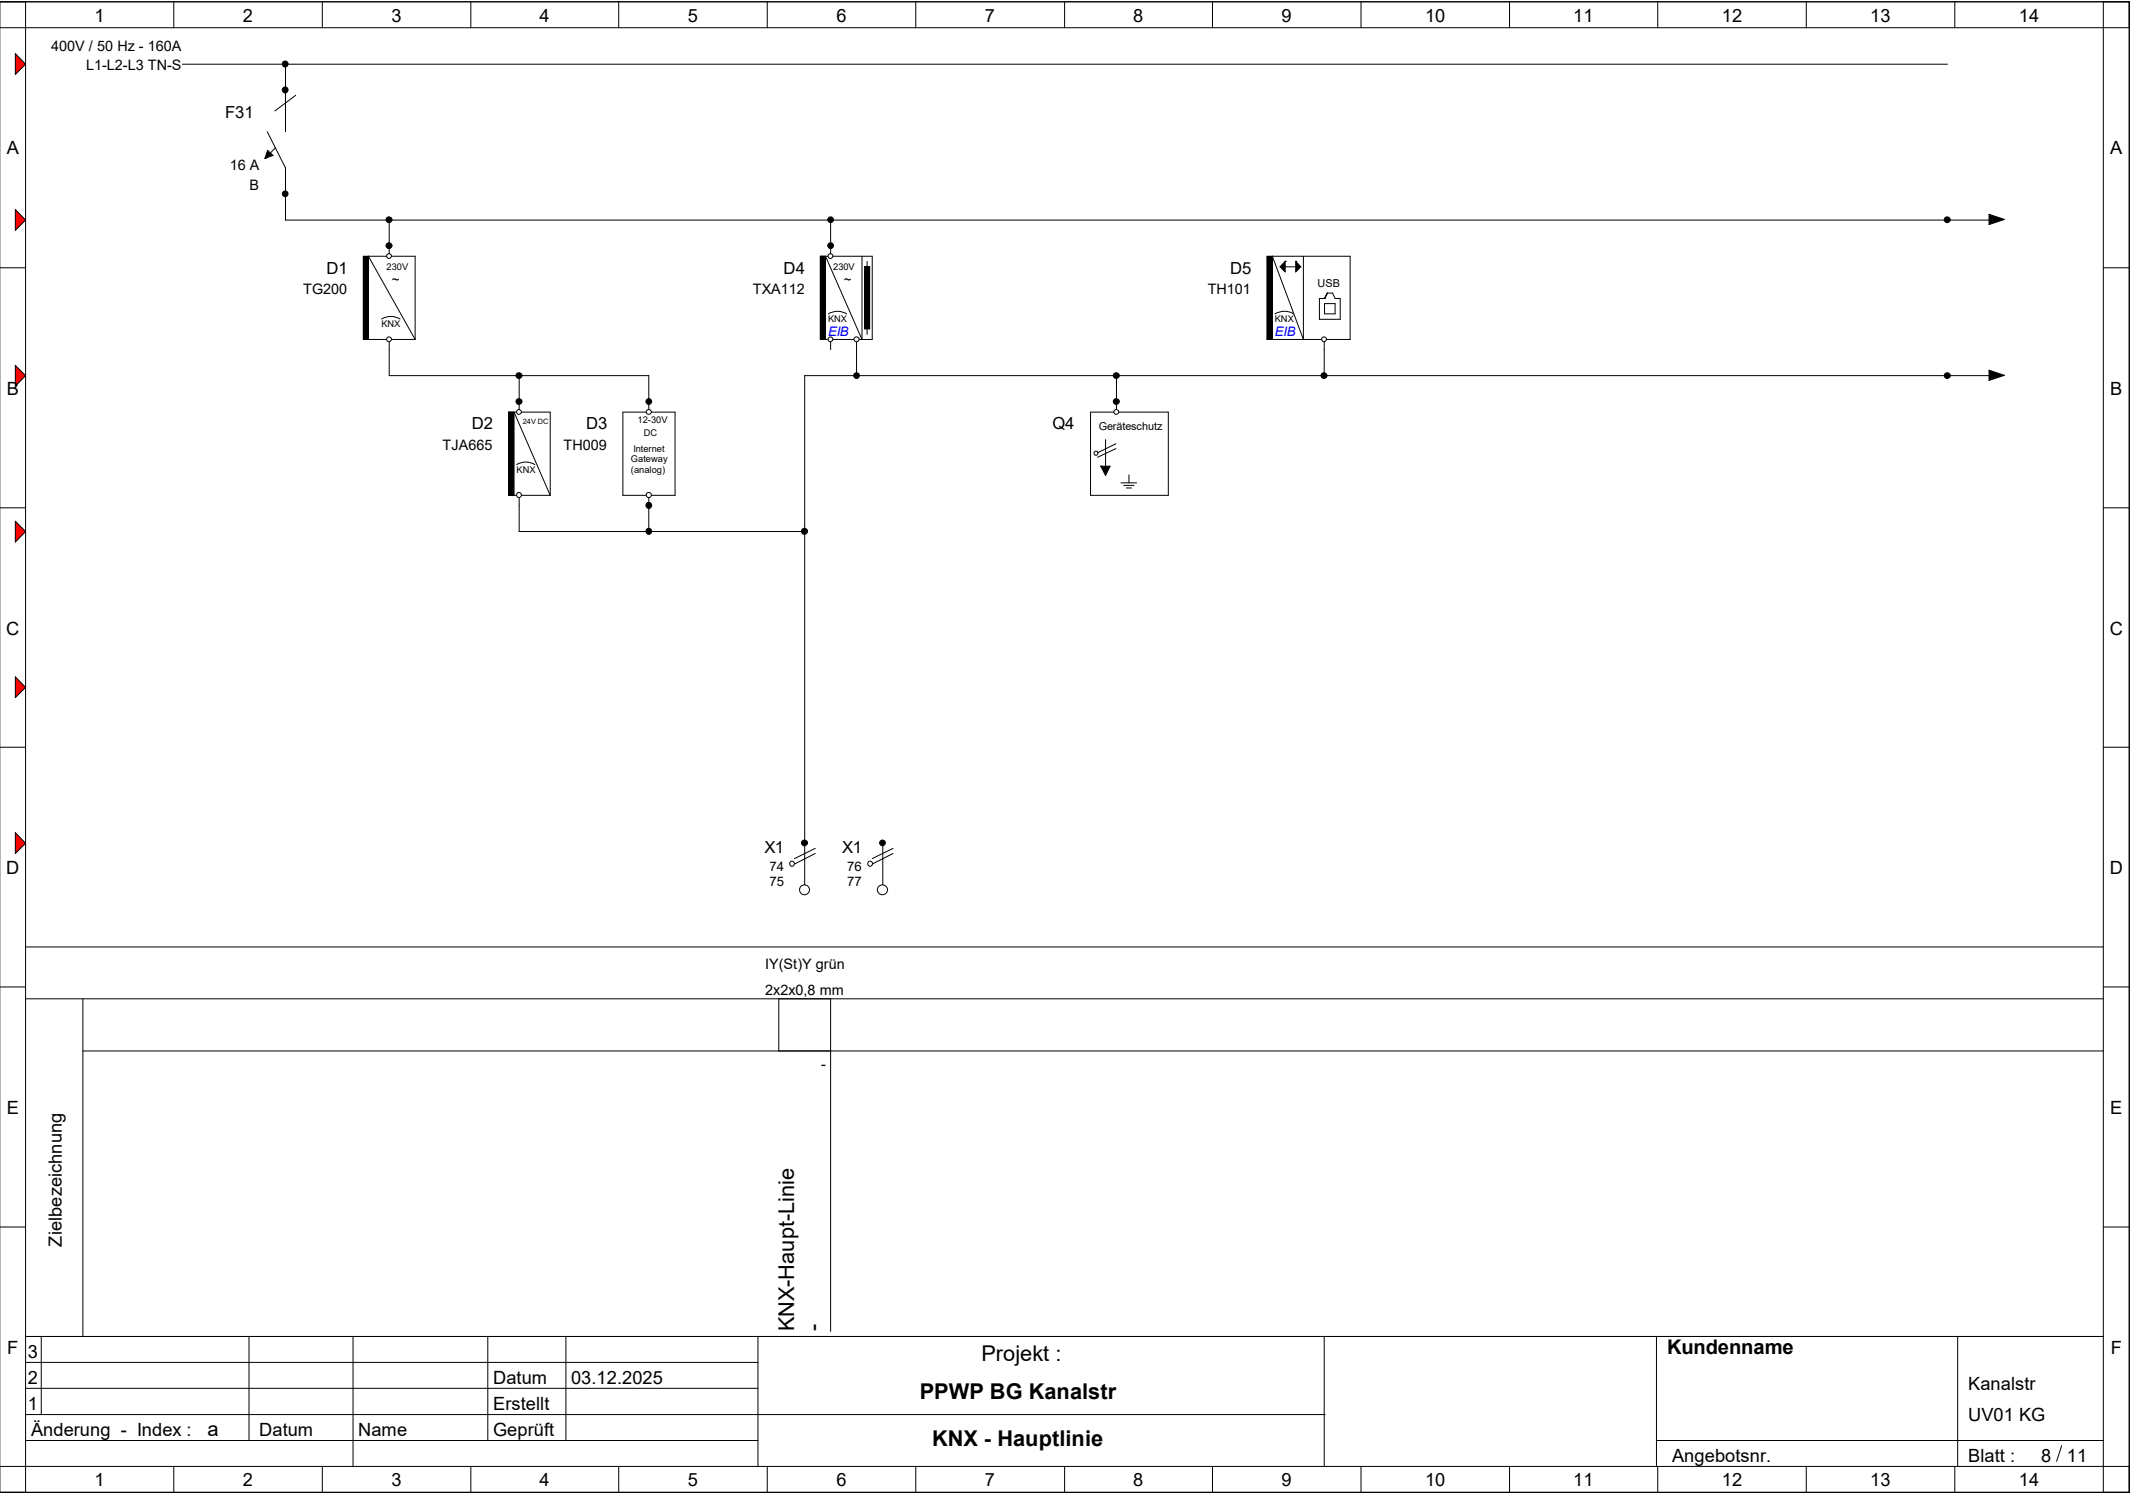

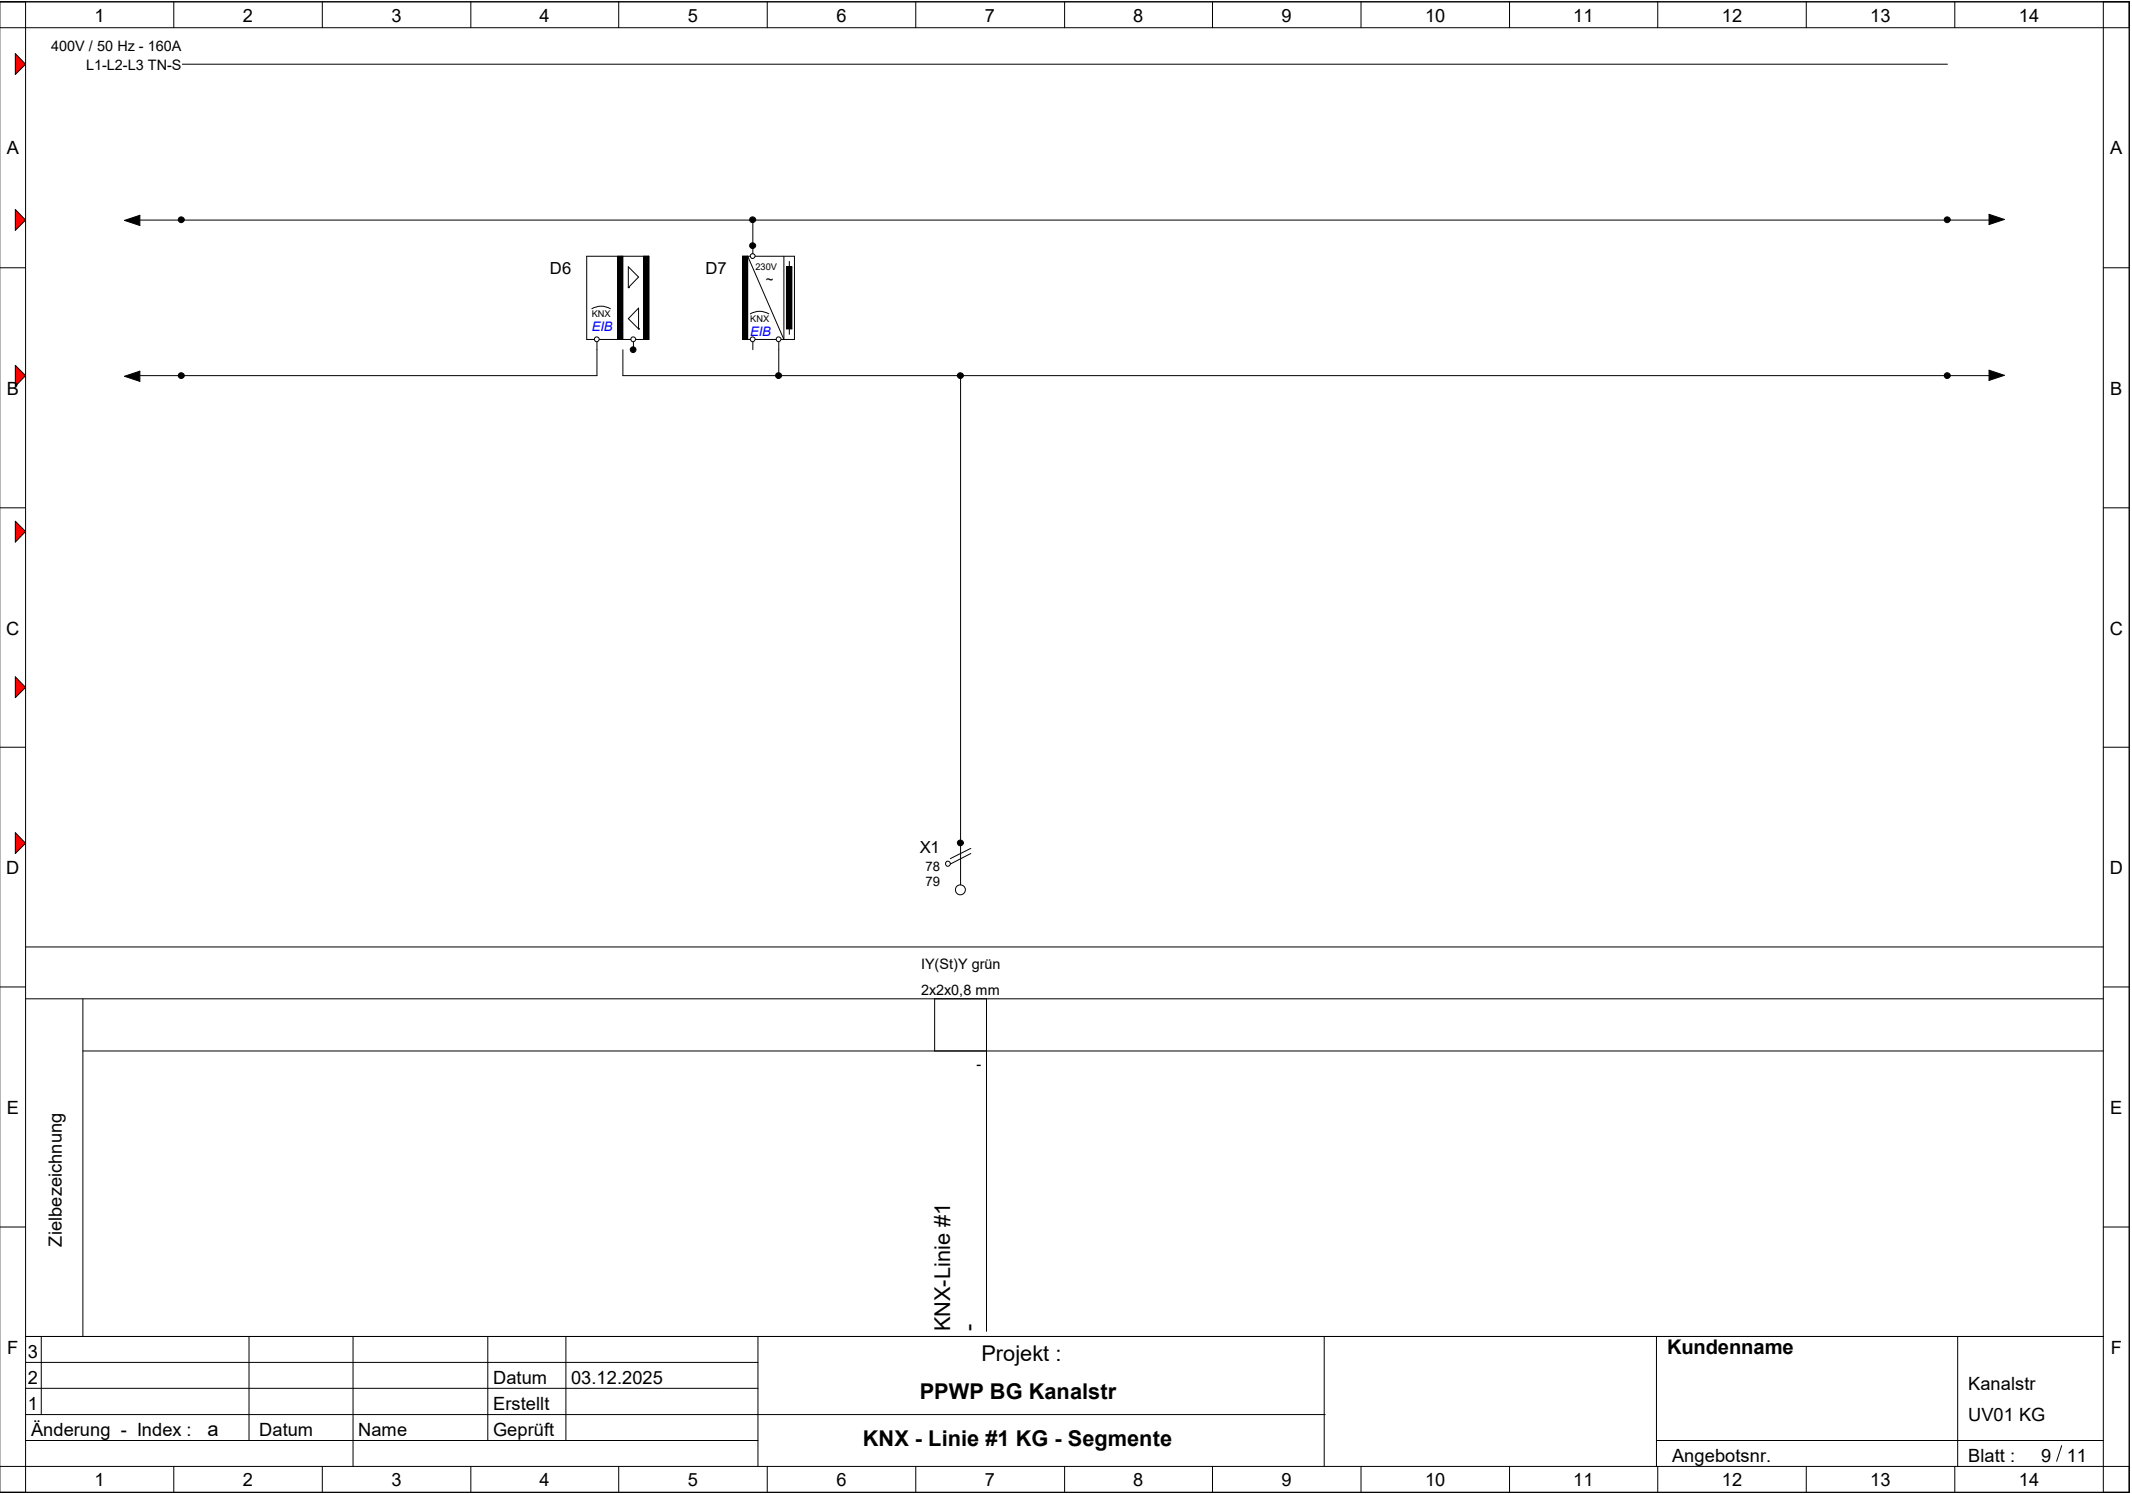

	1	2	3	4	5	6	7	8	9	10	11	12	13	14	
A	400V / 50 Hz L1-L2-L3 TN-S														A
B															

