


INDEX	ÄNDERUNG / ERGÄNZUNG	BEARBEITER	DATUM

VORBEREITUNG DER VERGABE


Landesbetrieb Liegenschafts- und Baubetreuung
LBB-Niederlassung Kaiserslautern

Rauschenweg 32
67663 Kaiserslautern
Telefon: 0631 5357 0
Telefax: 0631 5357 230
E-MAIL: Postfach.Kaiserslautern@LBBnet.de

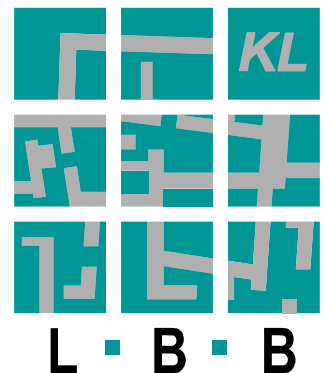



PROJEKTMANAGEMENT	BAUMASSNAHME
April 2026	Herrichten eines ehemaligen Dienstwohngebäudes Kanalstraße, Polizeiinspektion 1, Kaiserslautern Gaustraße
PROJEKTLEITUNG	PLANBEZEICHNUNG
April 2026	UV02 EG KANALSTRASSE
PROJEKTBEARBEITUNG	
April 2026	
A/I	
	L-NR. - WE -
	F-PROJ.
	FORMAT DIN A0


SAP	GEB.	BT	PHASE	SP	BLATT	INHALT	SICHT	ID	MASSTAB	F-BLATT
300201104	-----		60	E	6.06	ENS	X6	#	----	E015

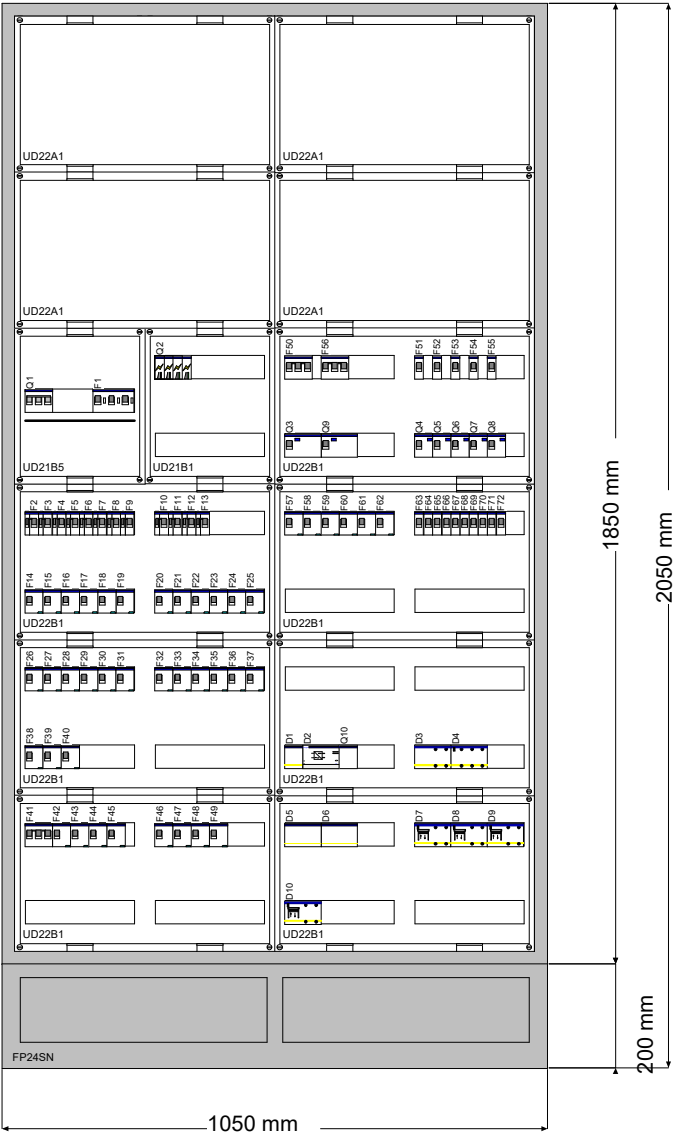	1	2	3	4	5	6	7	8	9	10	11	12	13	14	
A															A
B															B
C															C
D															D
E															E
F															F
															
3				Datum	03.12.2025	Projekt PPWP BG Kanalstr Ansicht Ansicht mit Abdeckungen					Kundenname			Kanalstr UV02 EG Blatt 1/ 16	
2				Erstellt											
1				Geprüft											
Änderung - Index : a		Datum	Name	Norm							Größe 0.20	Angebotsnr.			
1															

Tiefe: 205 mm
Zugang: oben
Abgänge: oben

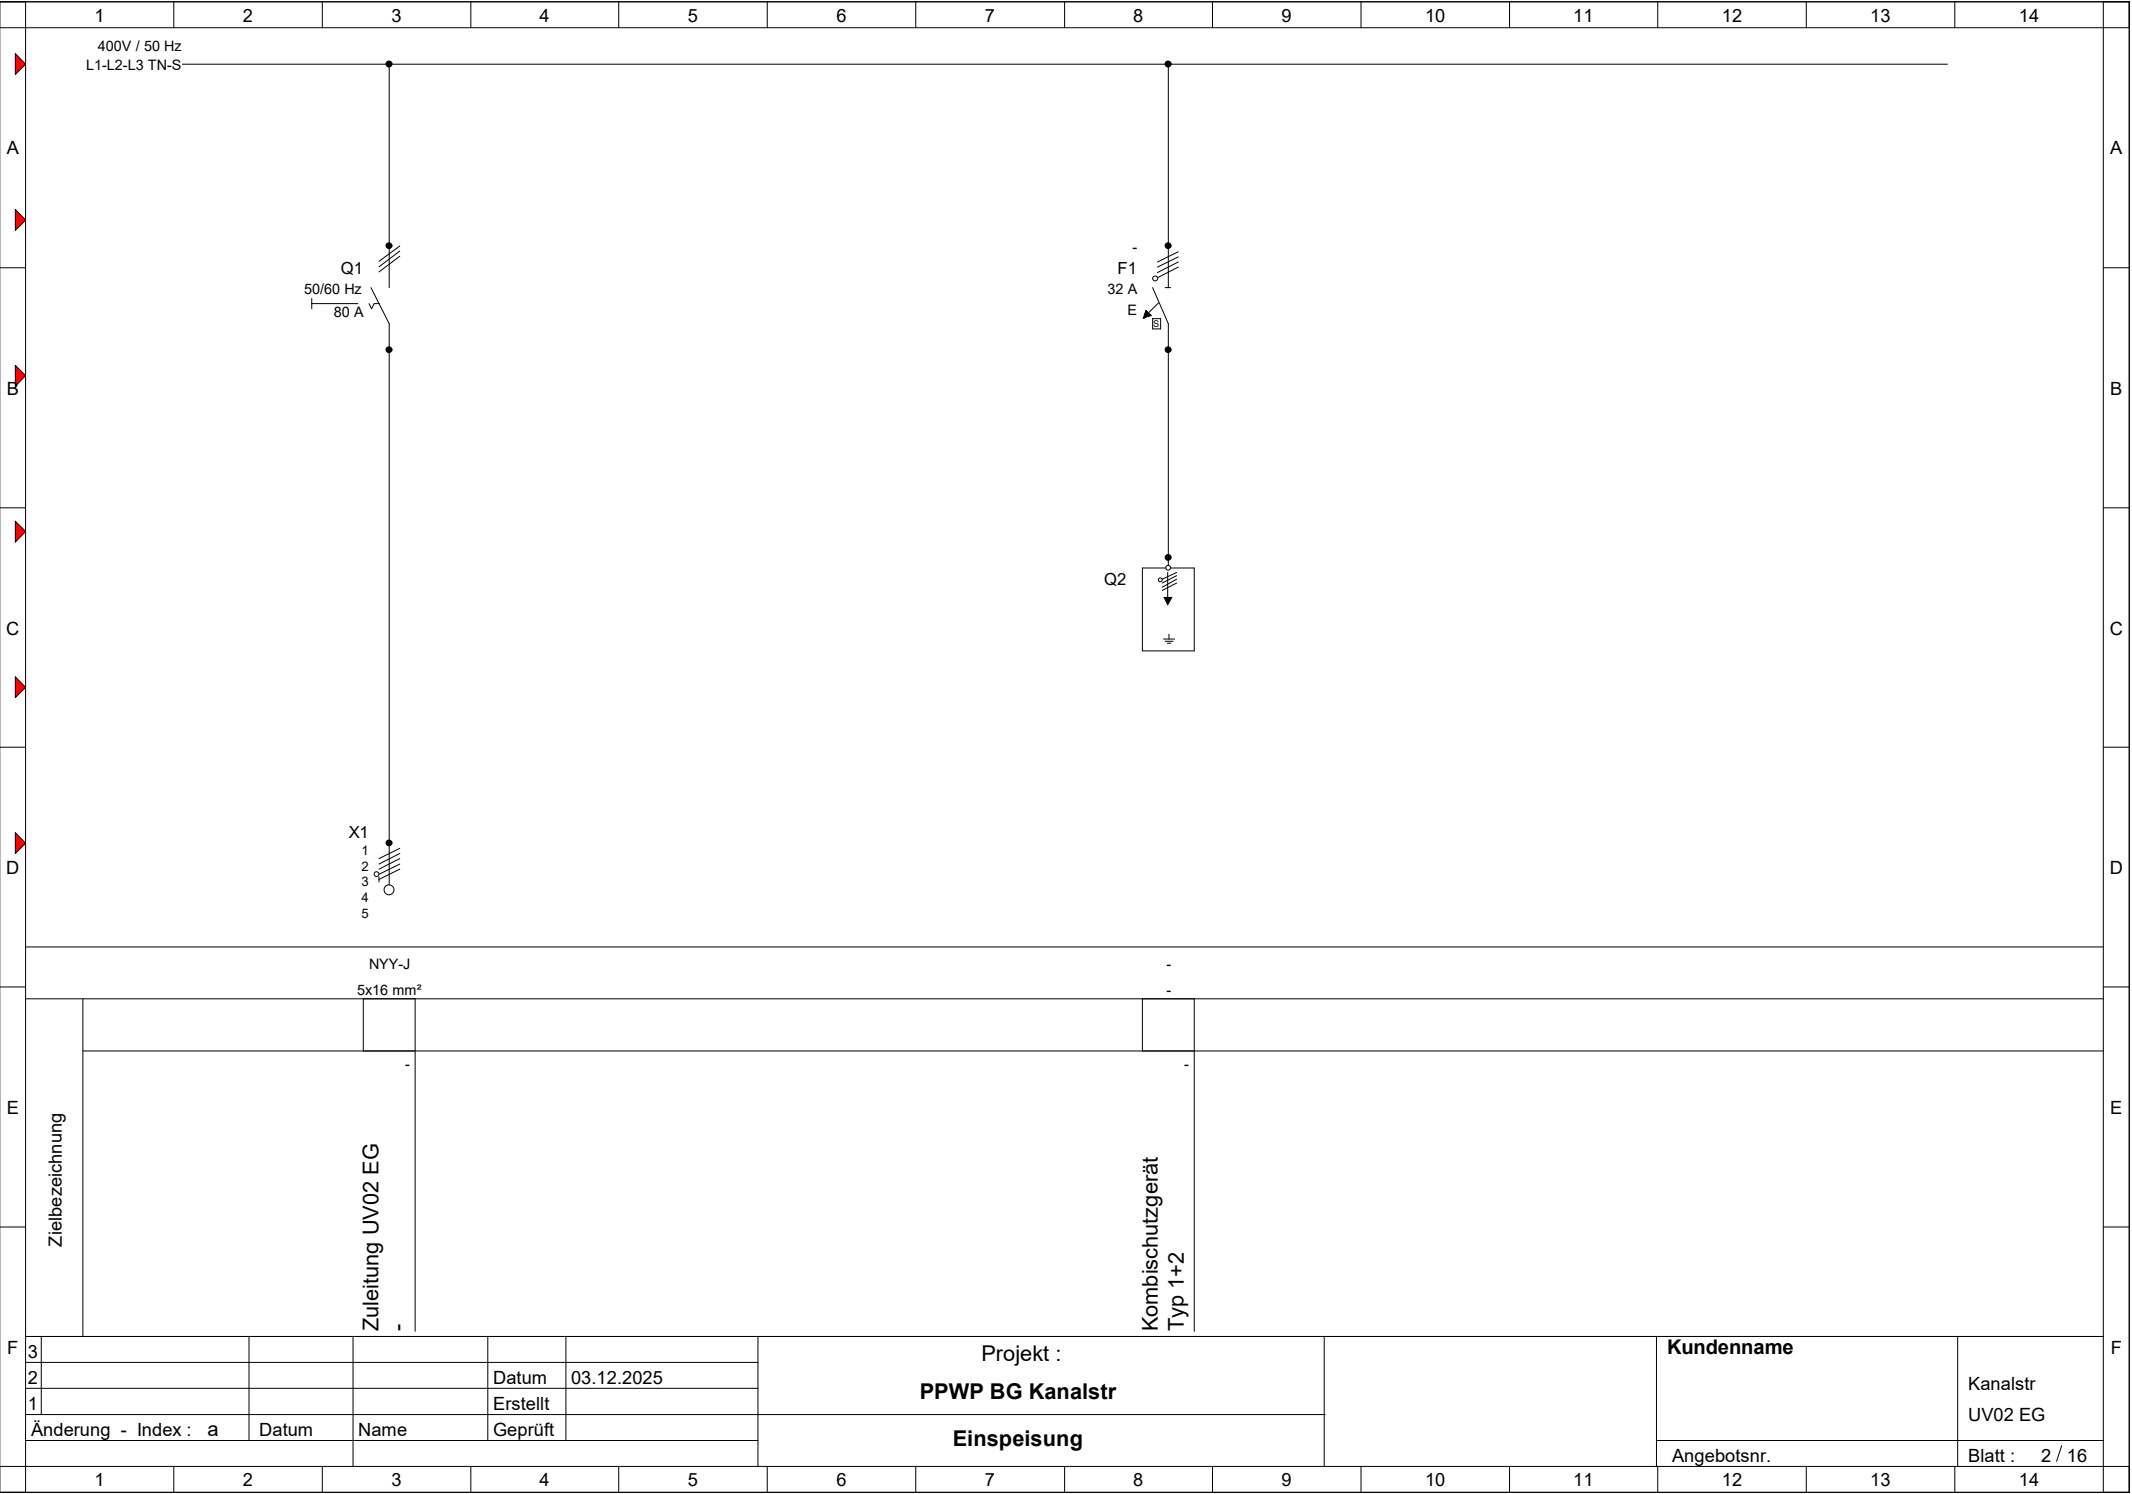

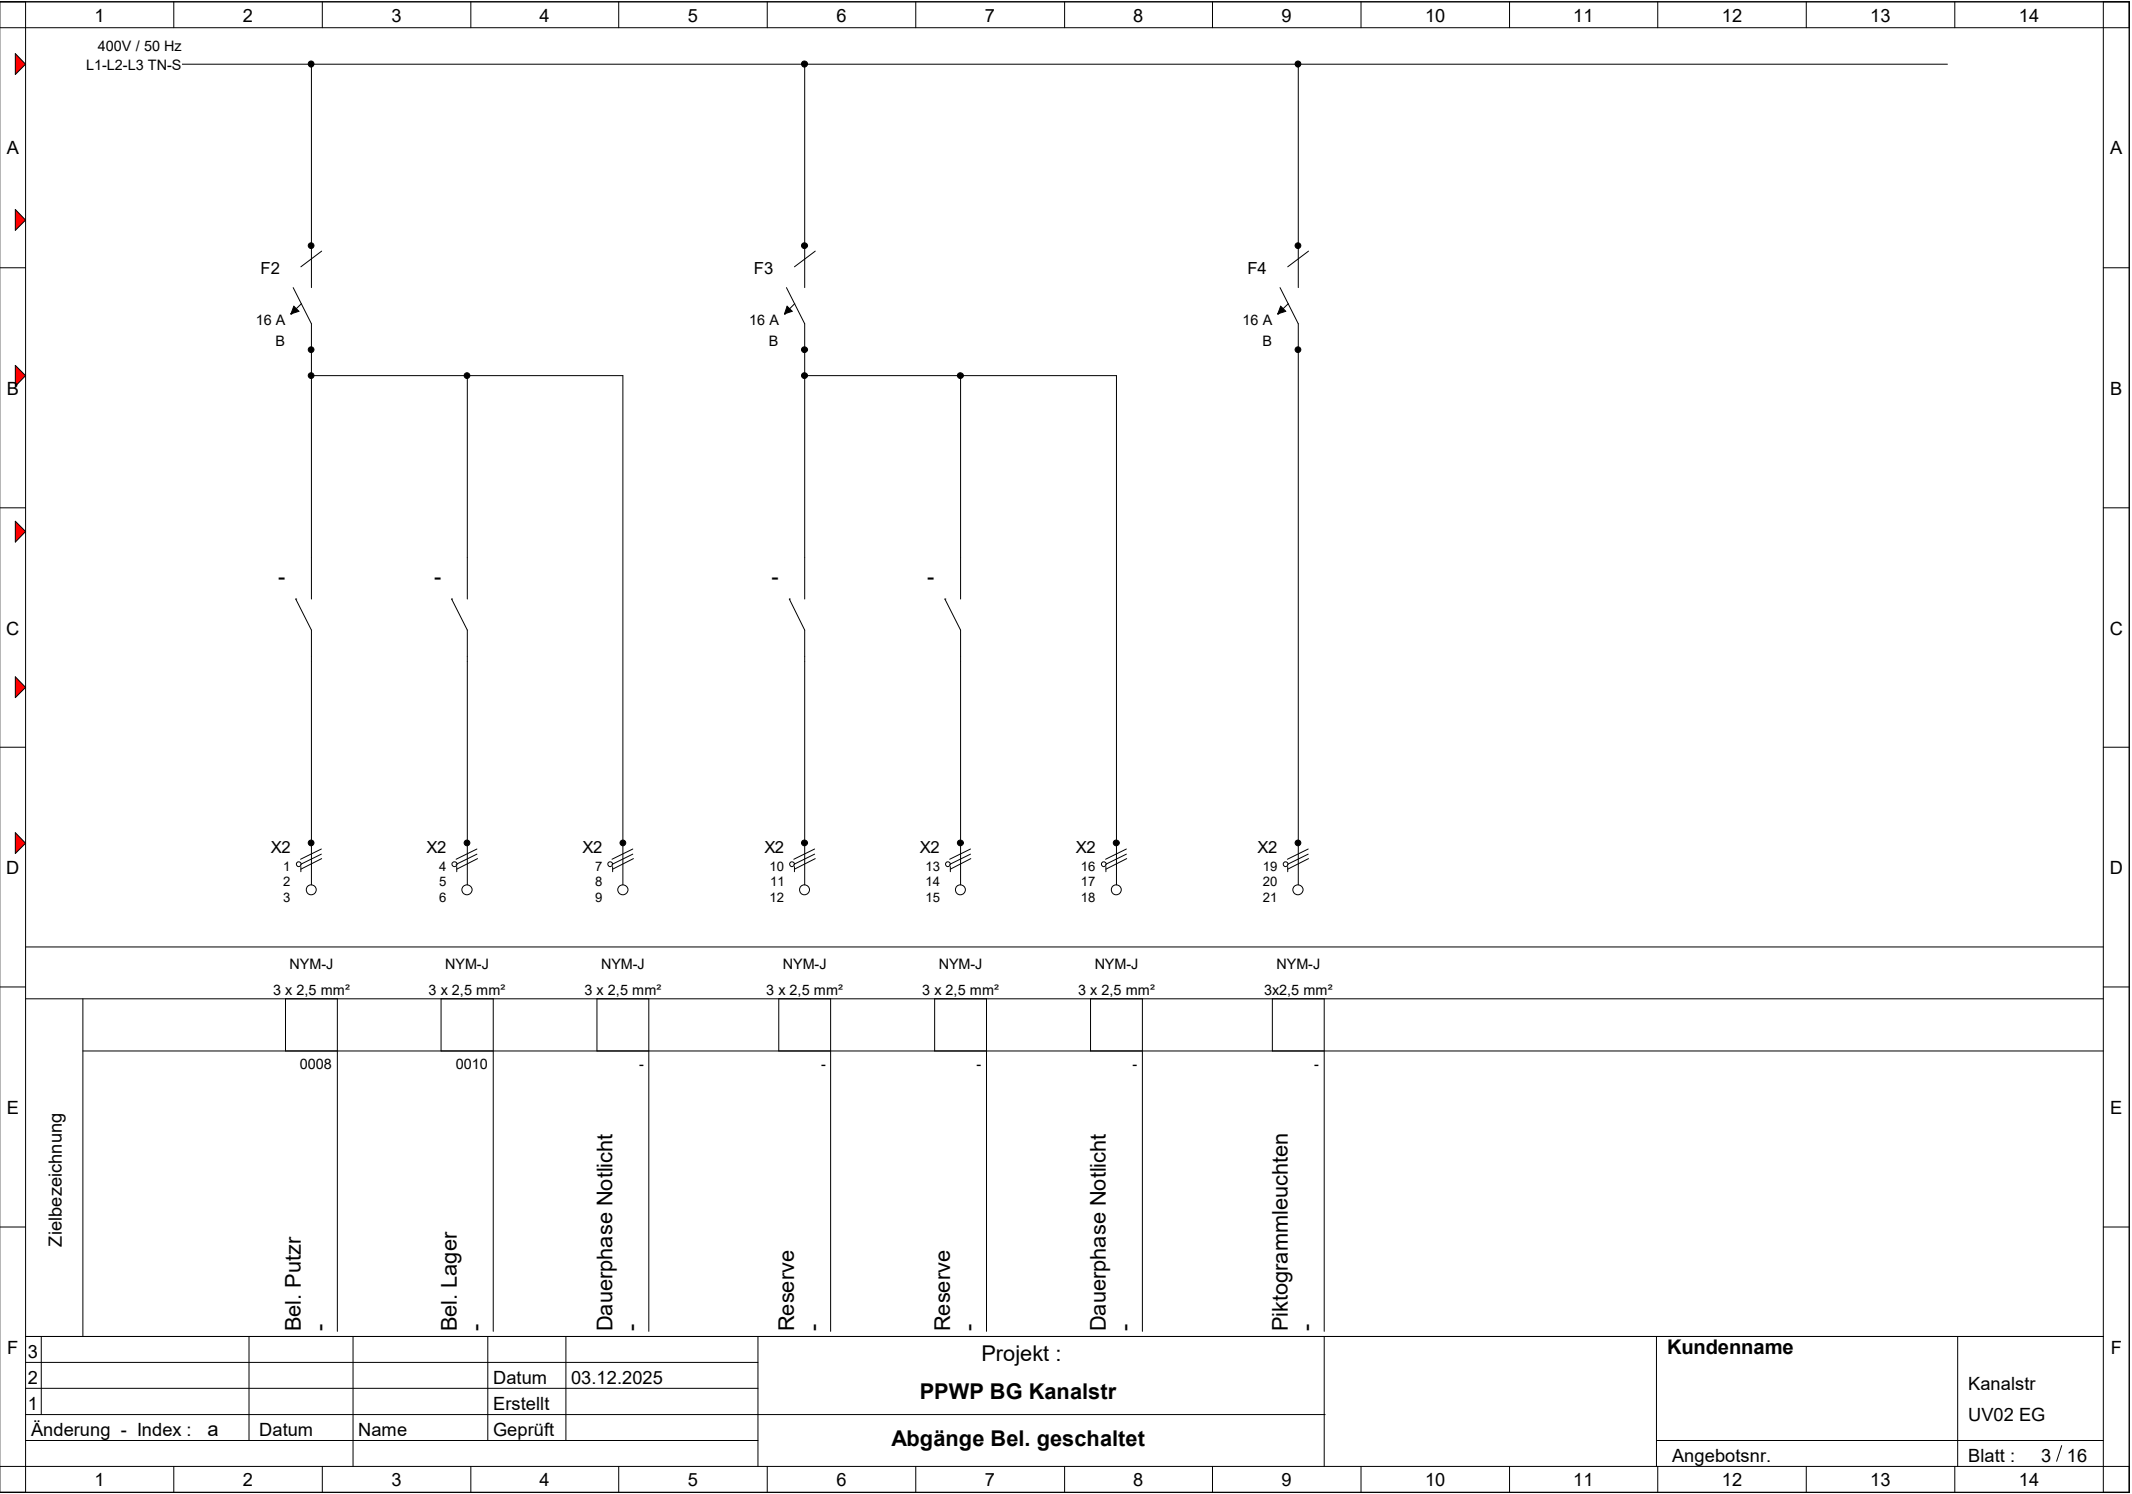

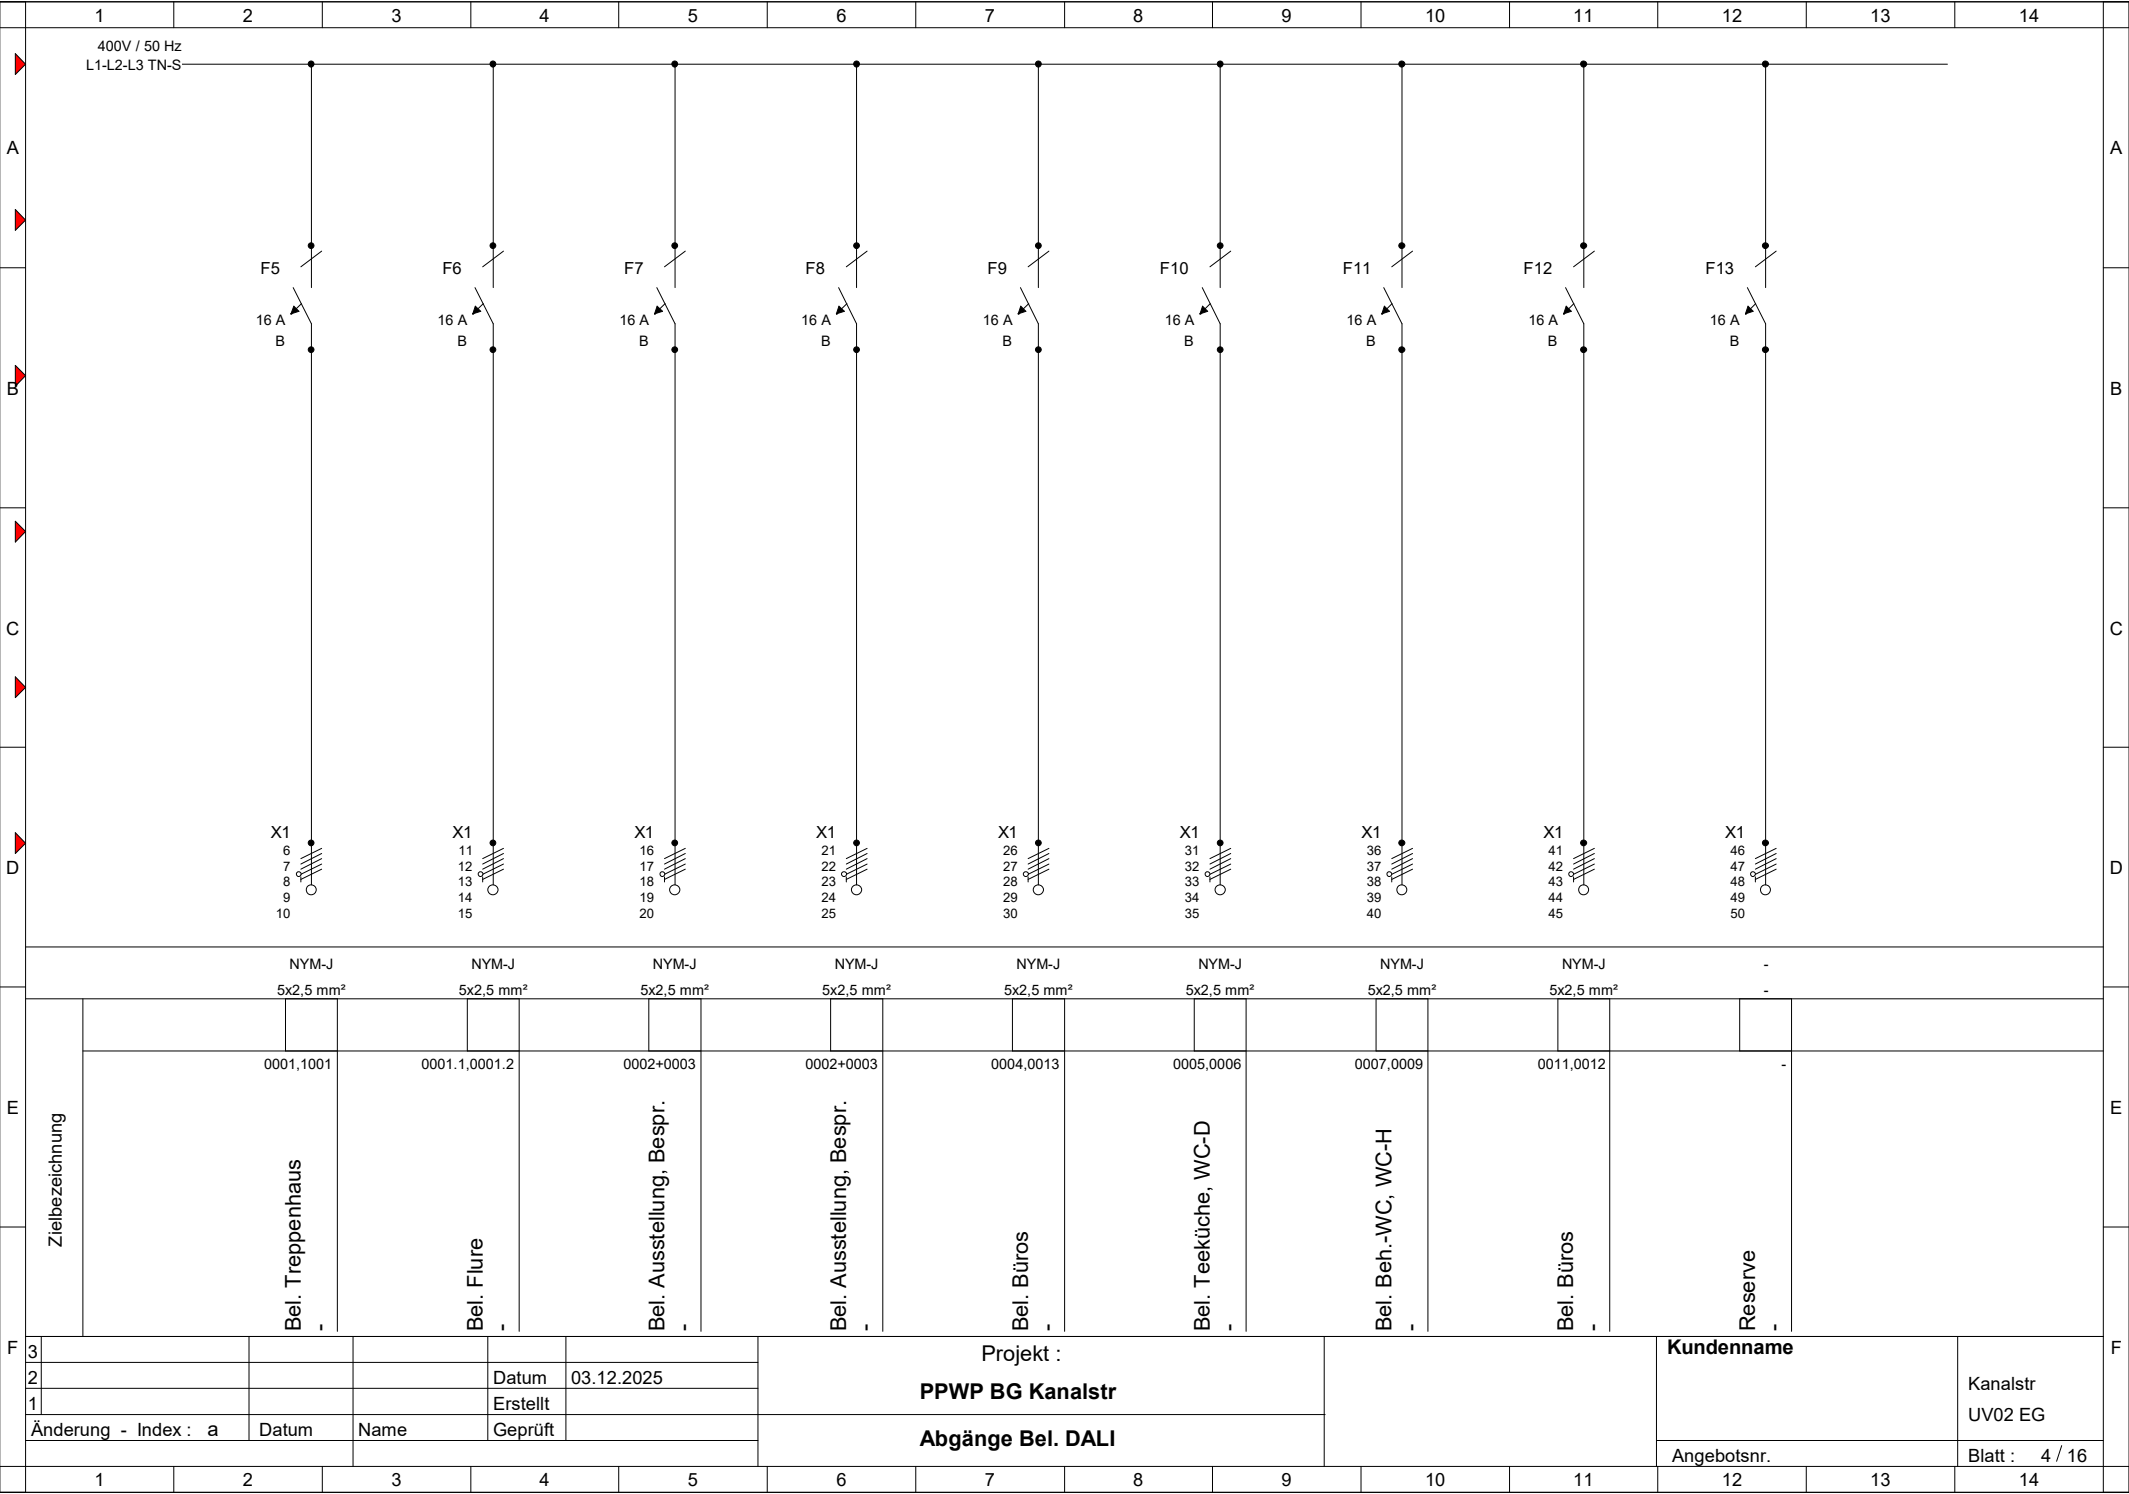

A

B

C

D

E

F

A


B

C

D

E

F

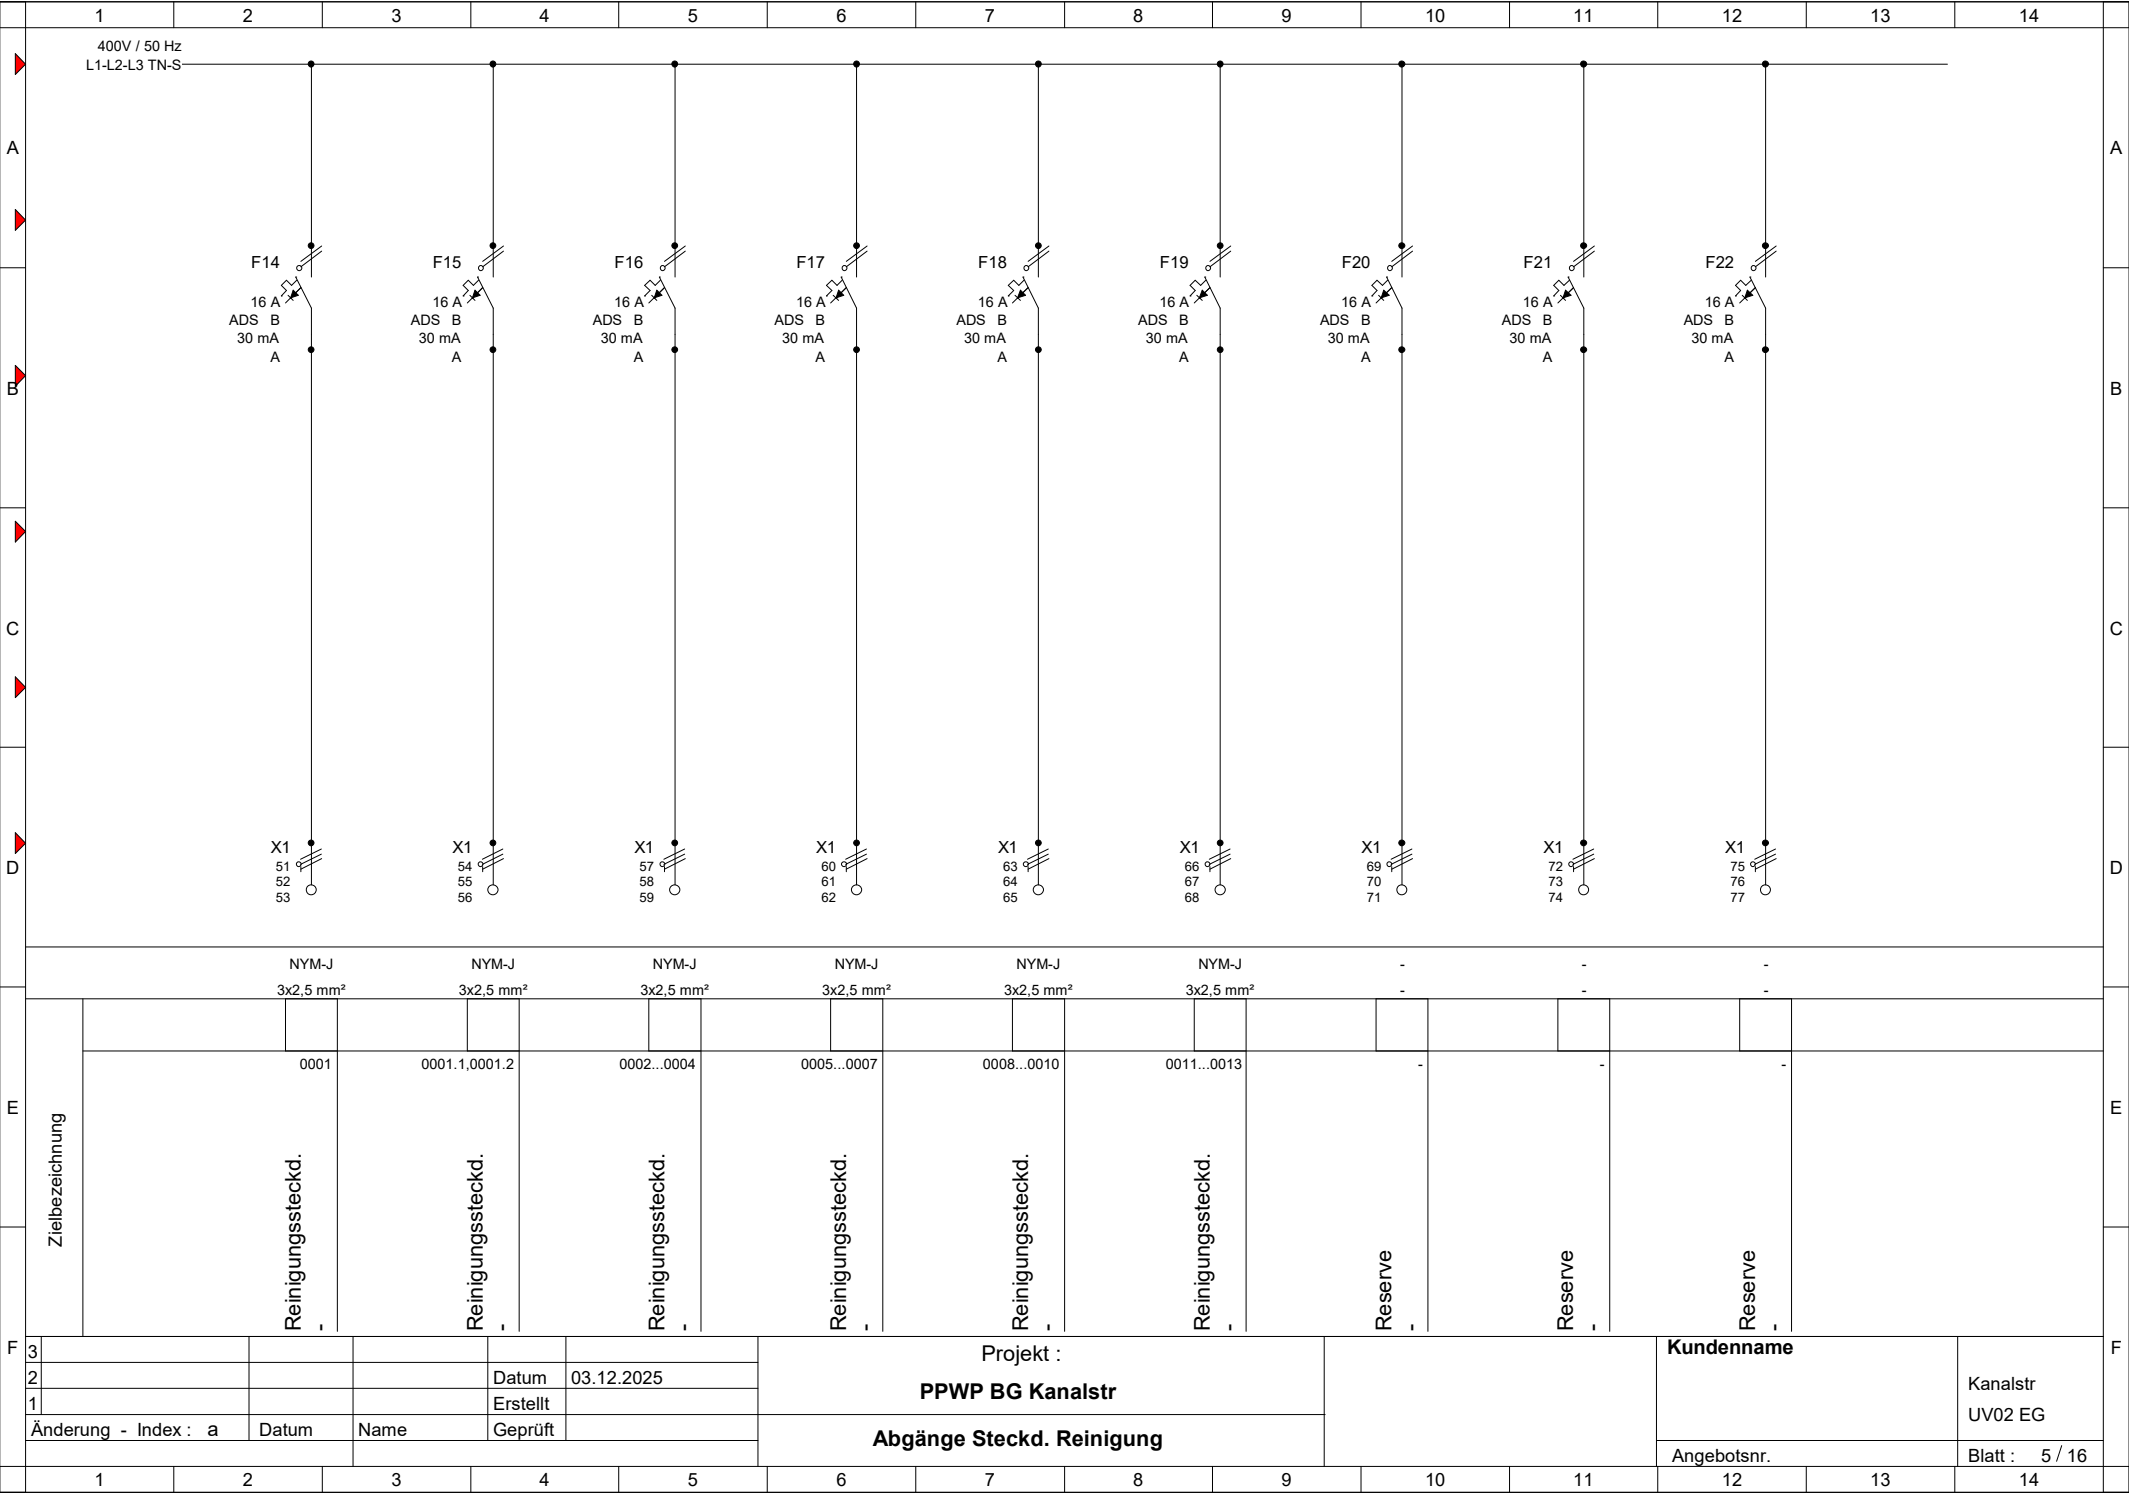

A

B

C

D

E

F

A


B


C


D


E


F

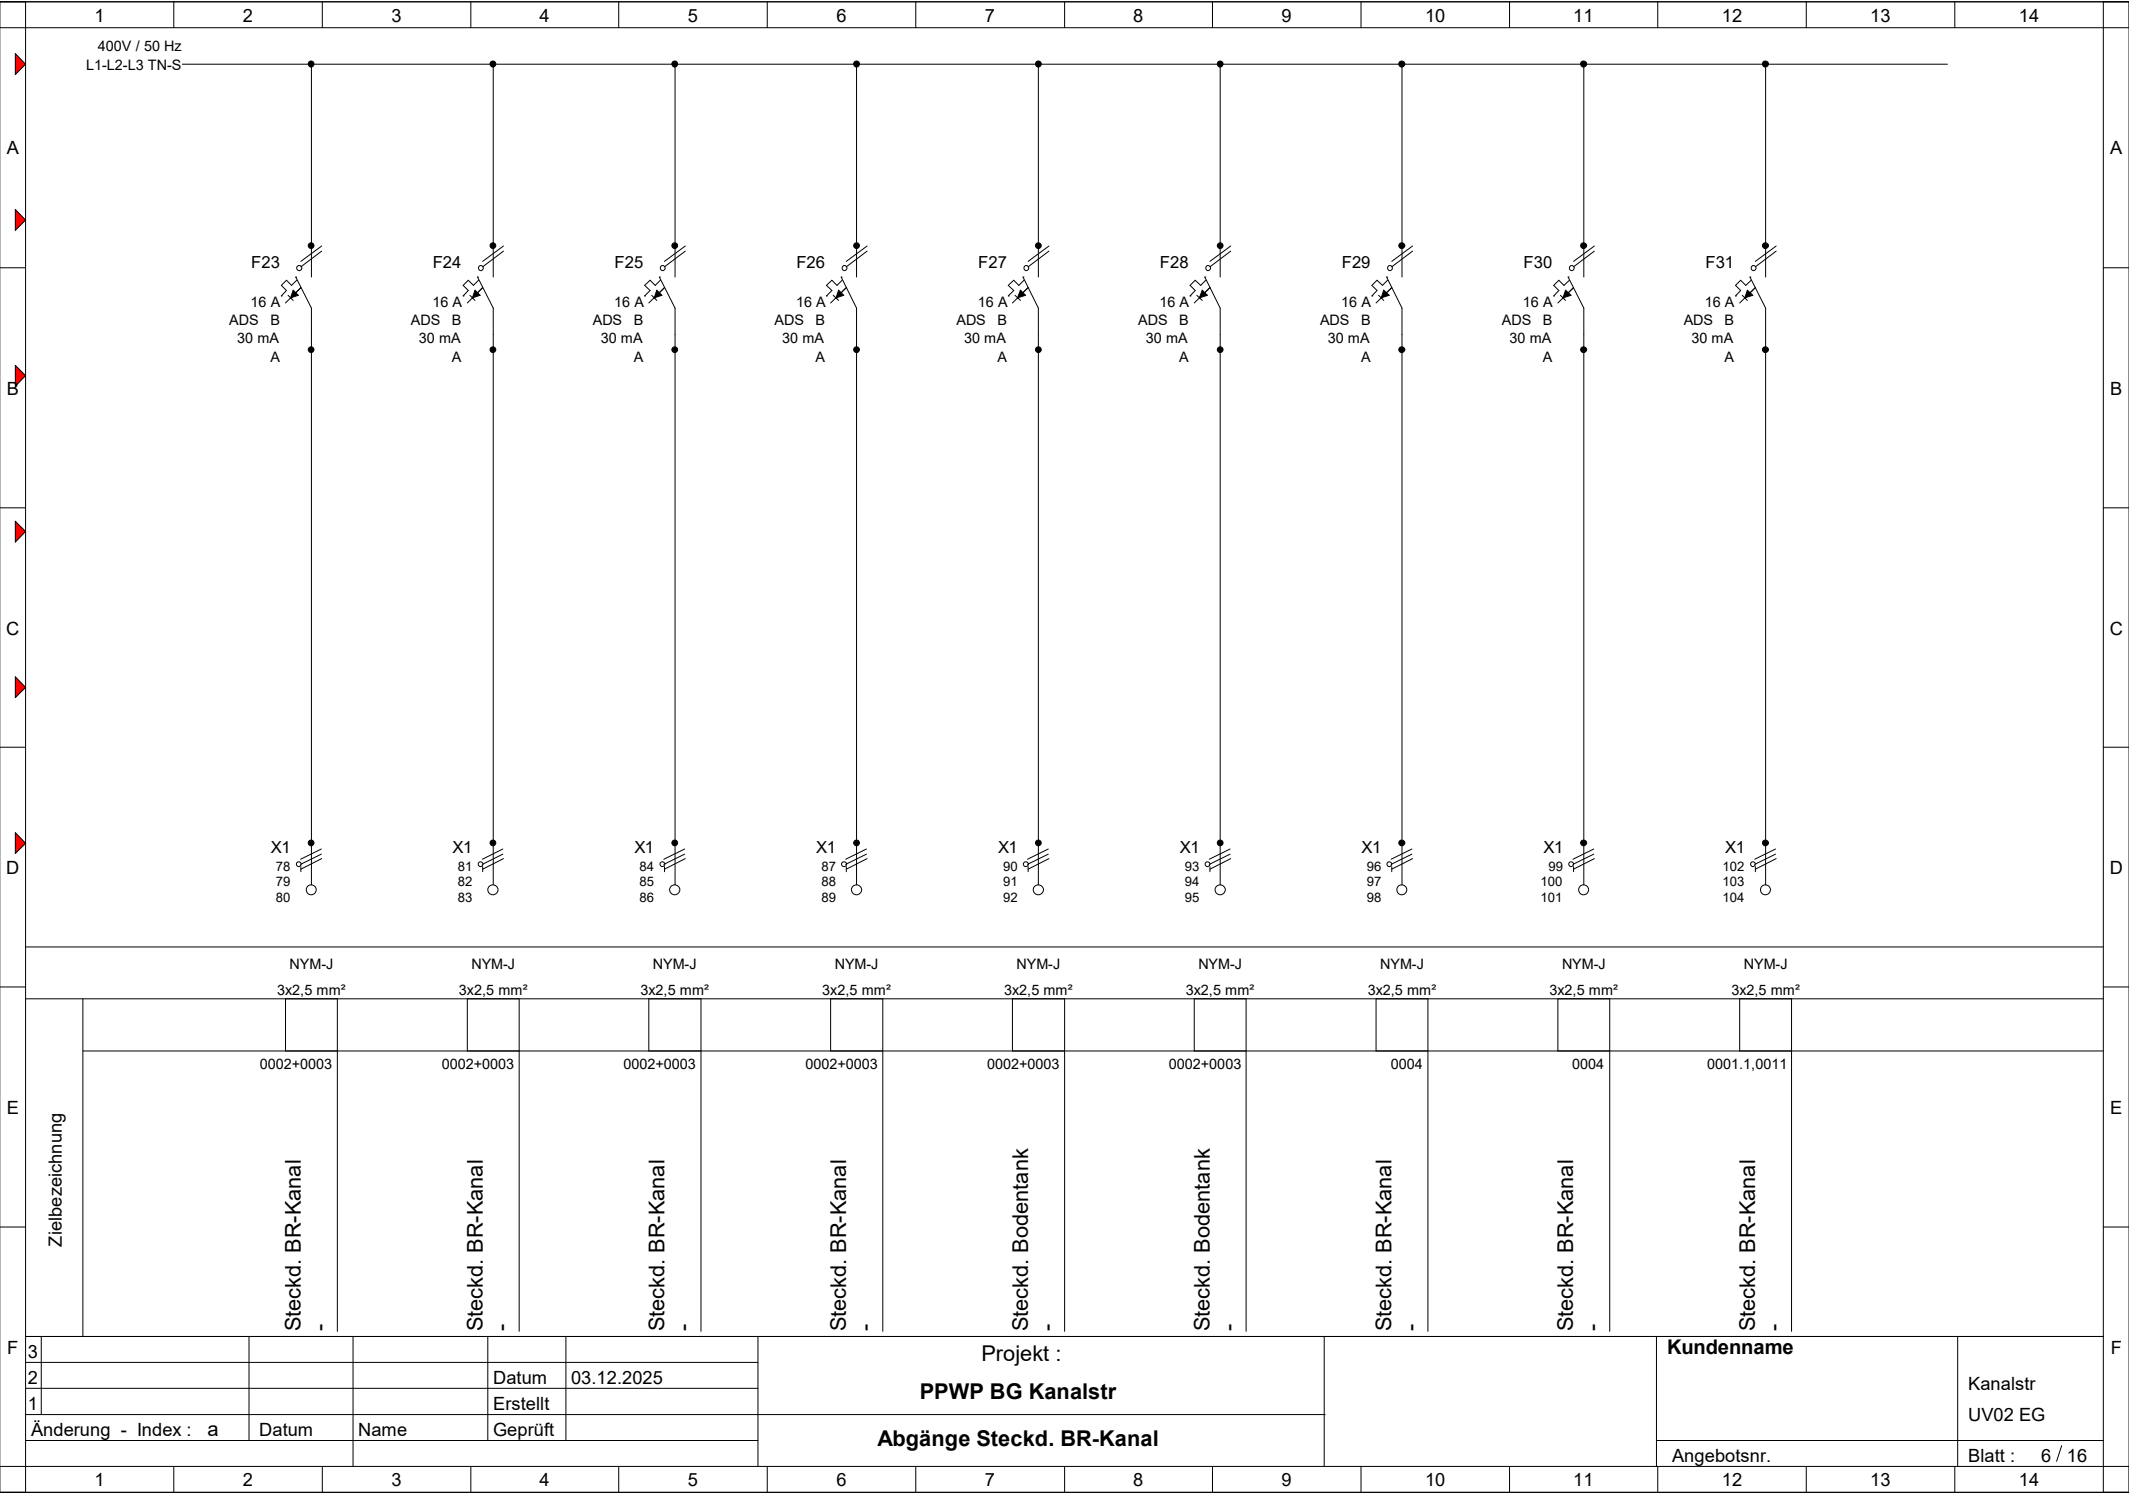


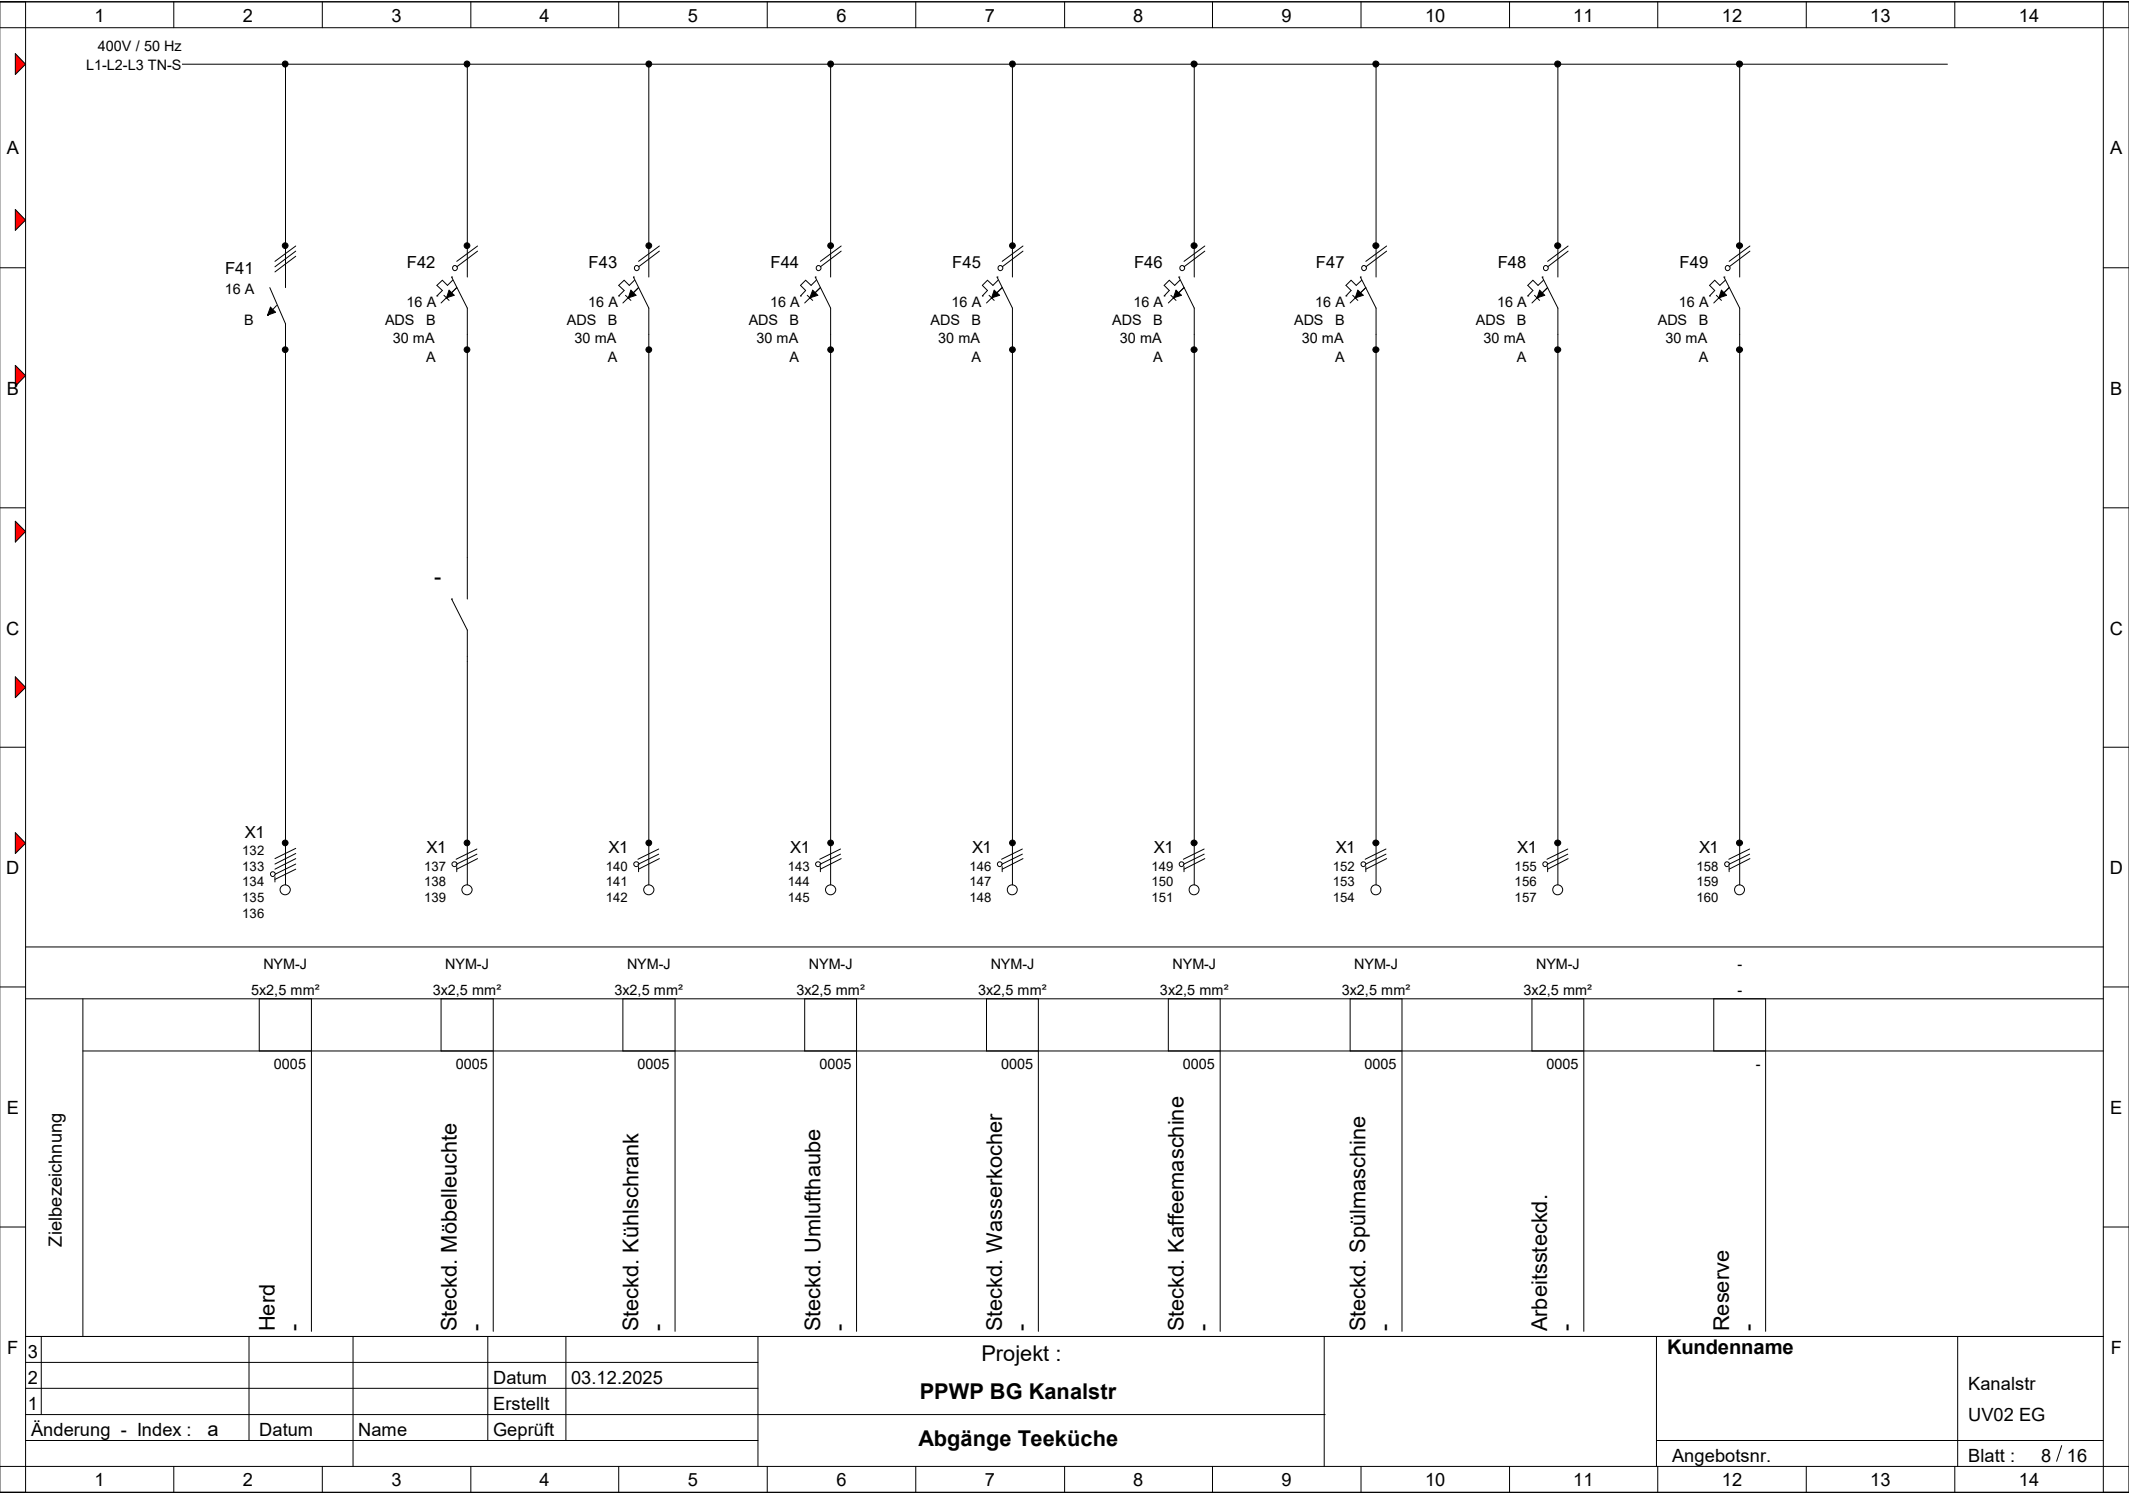

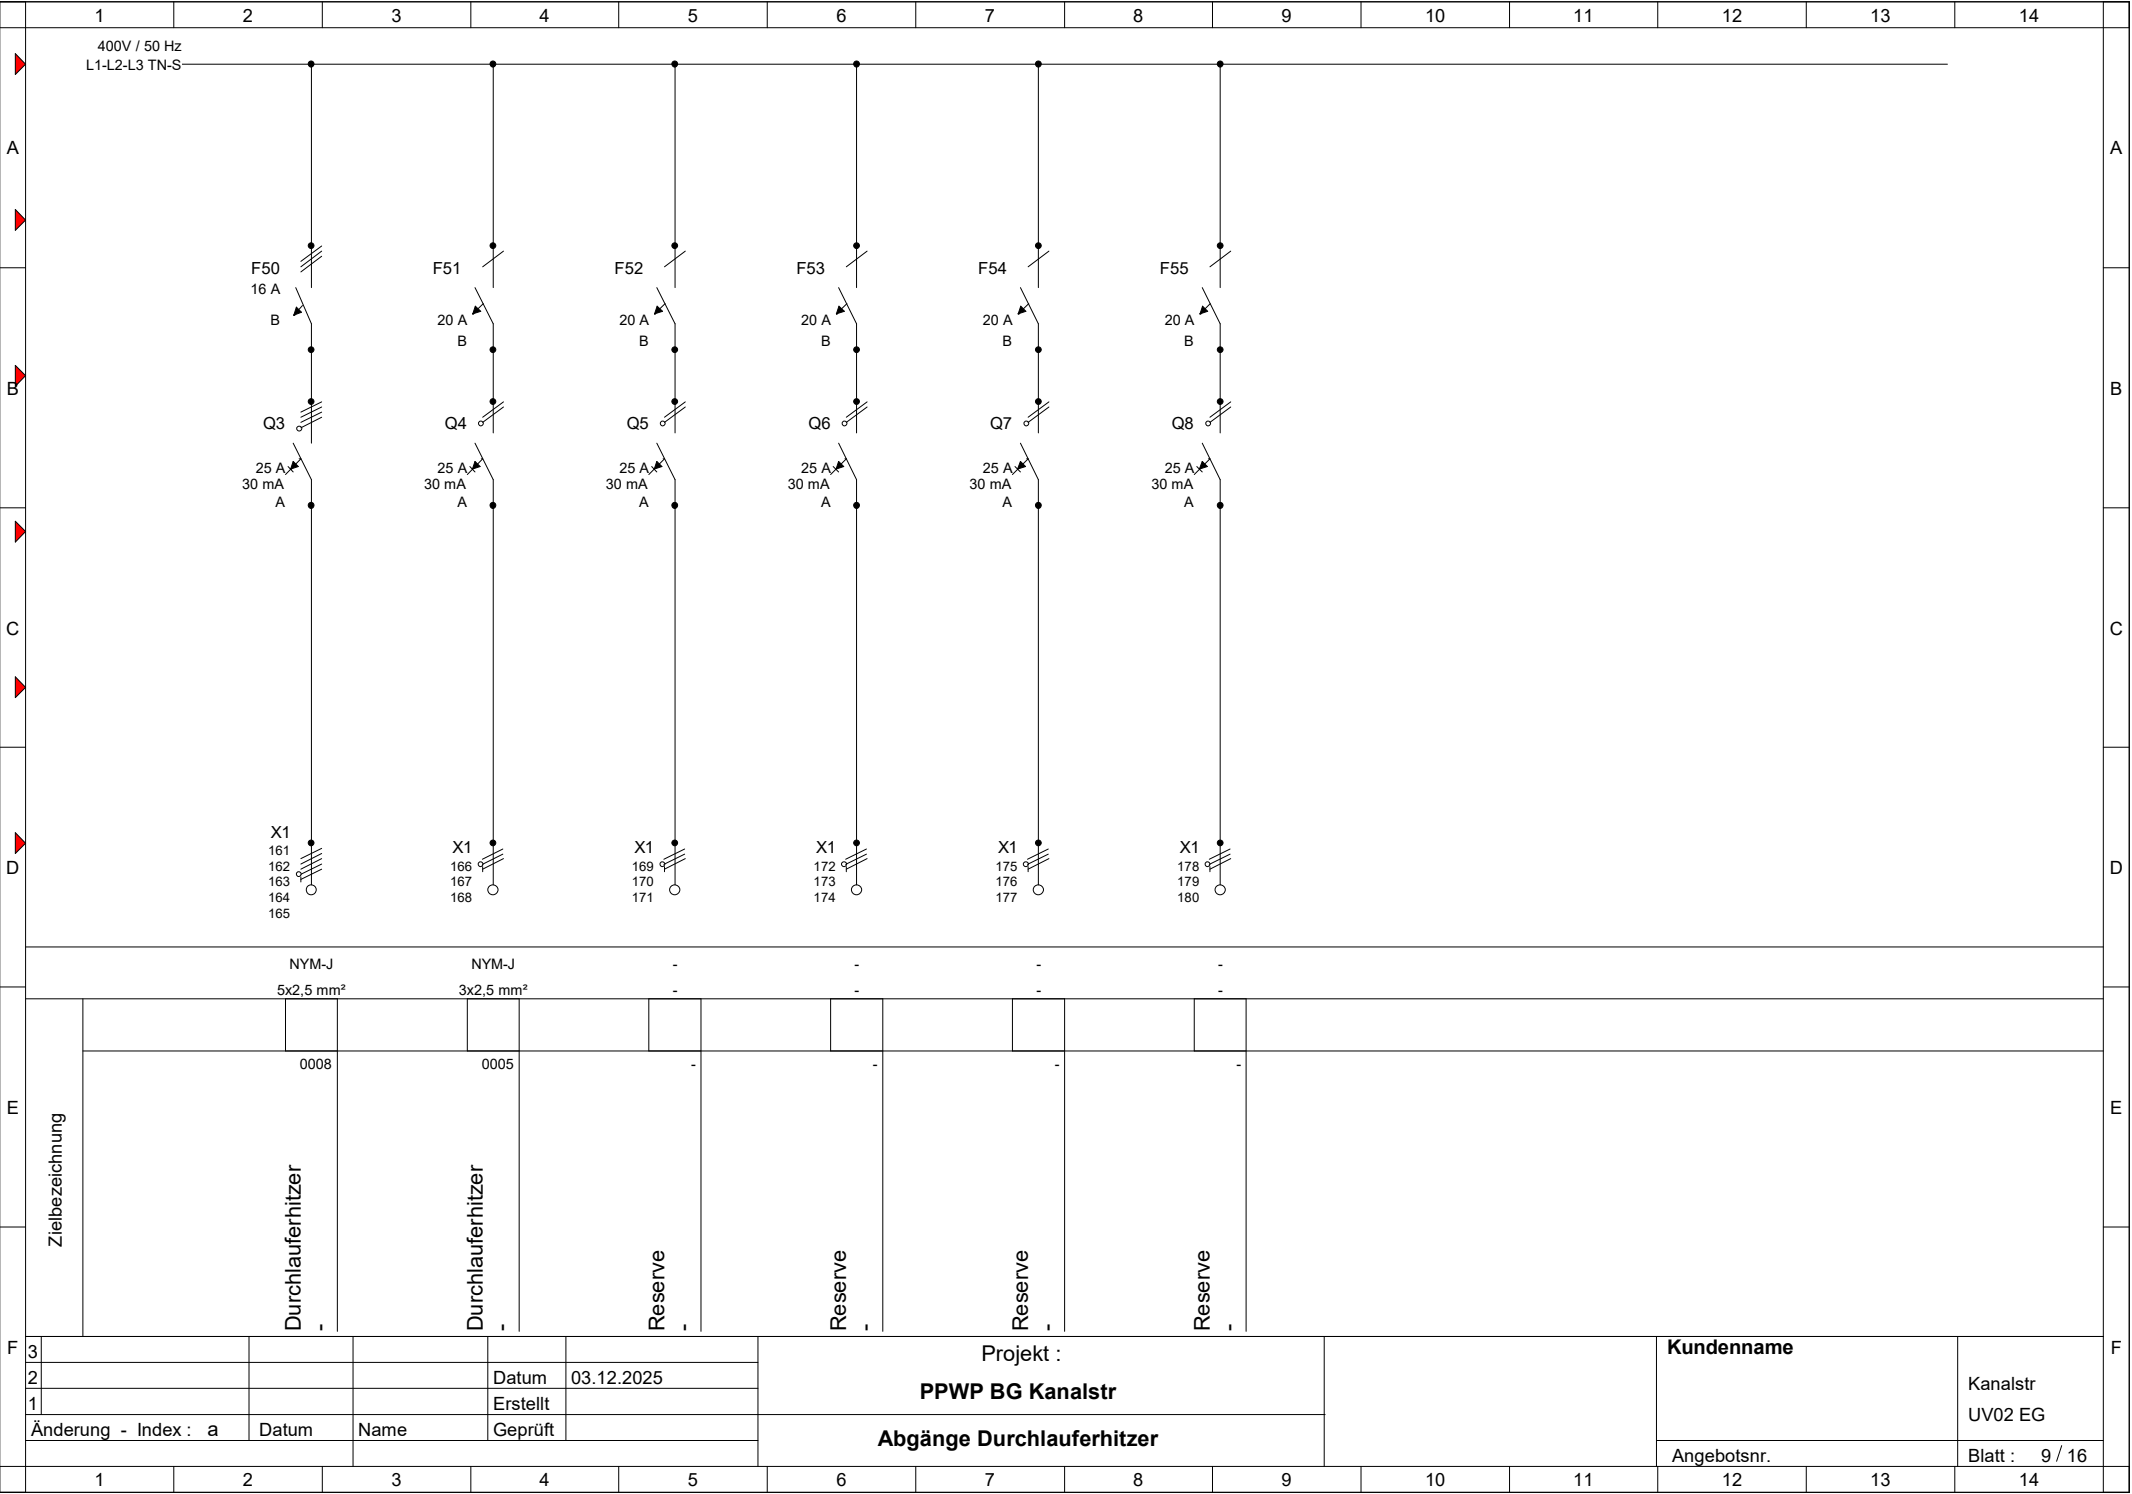

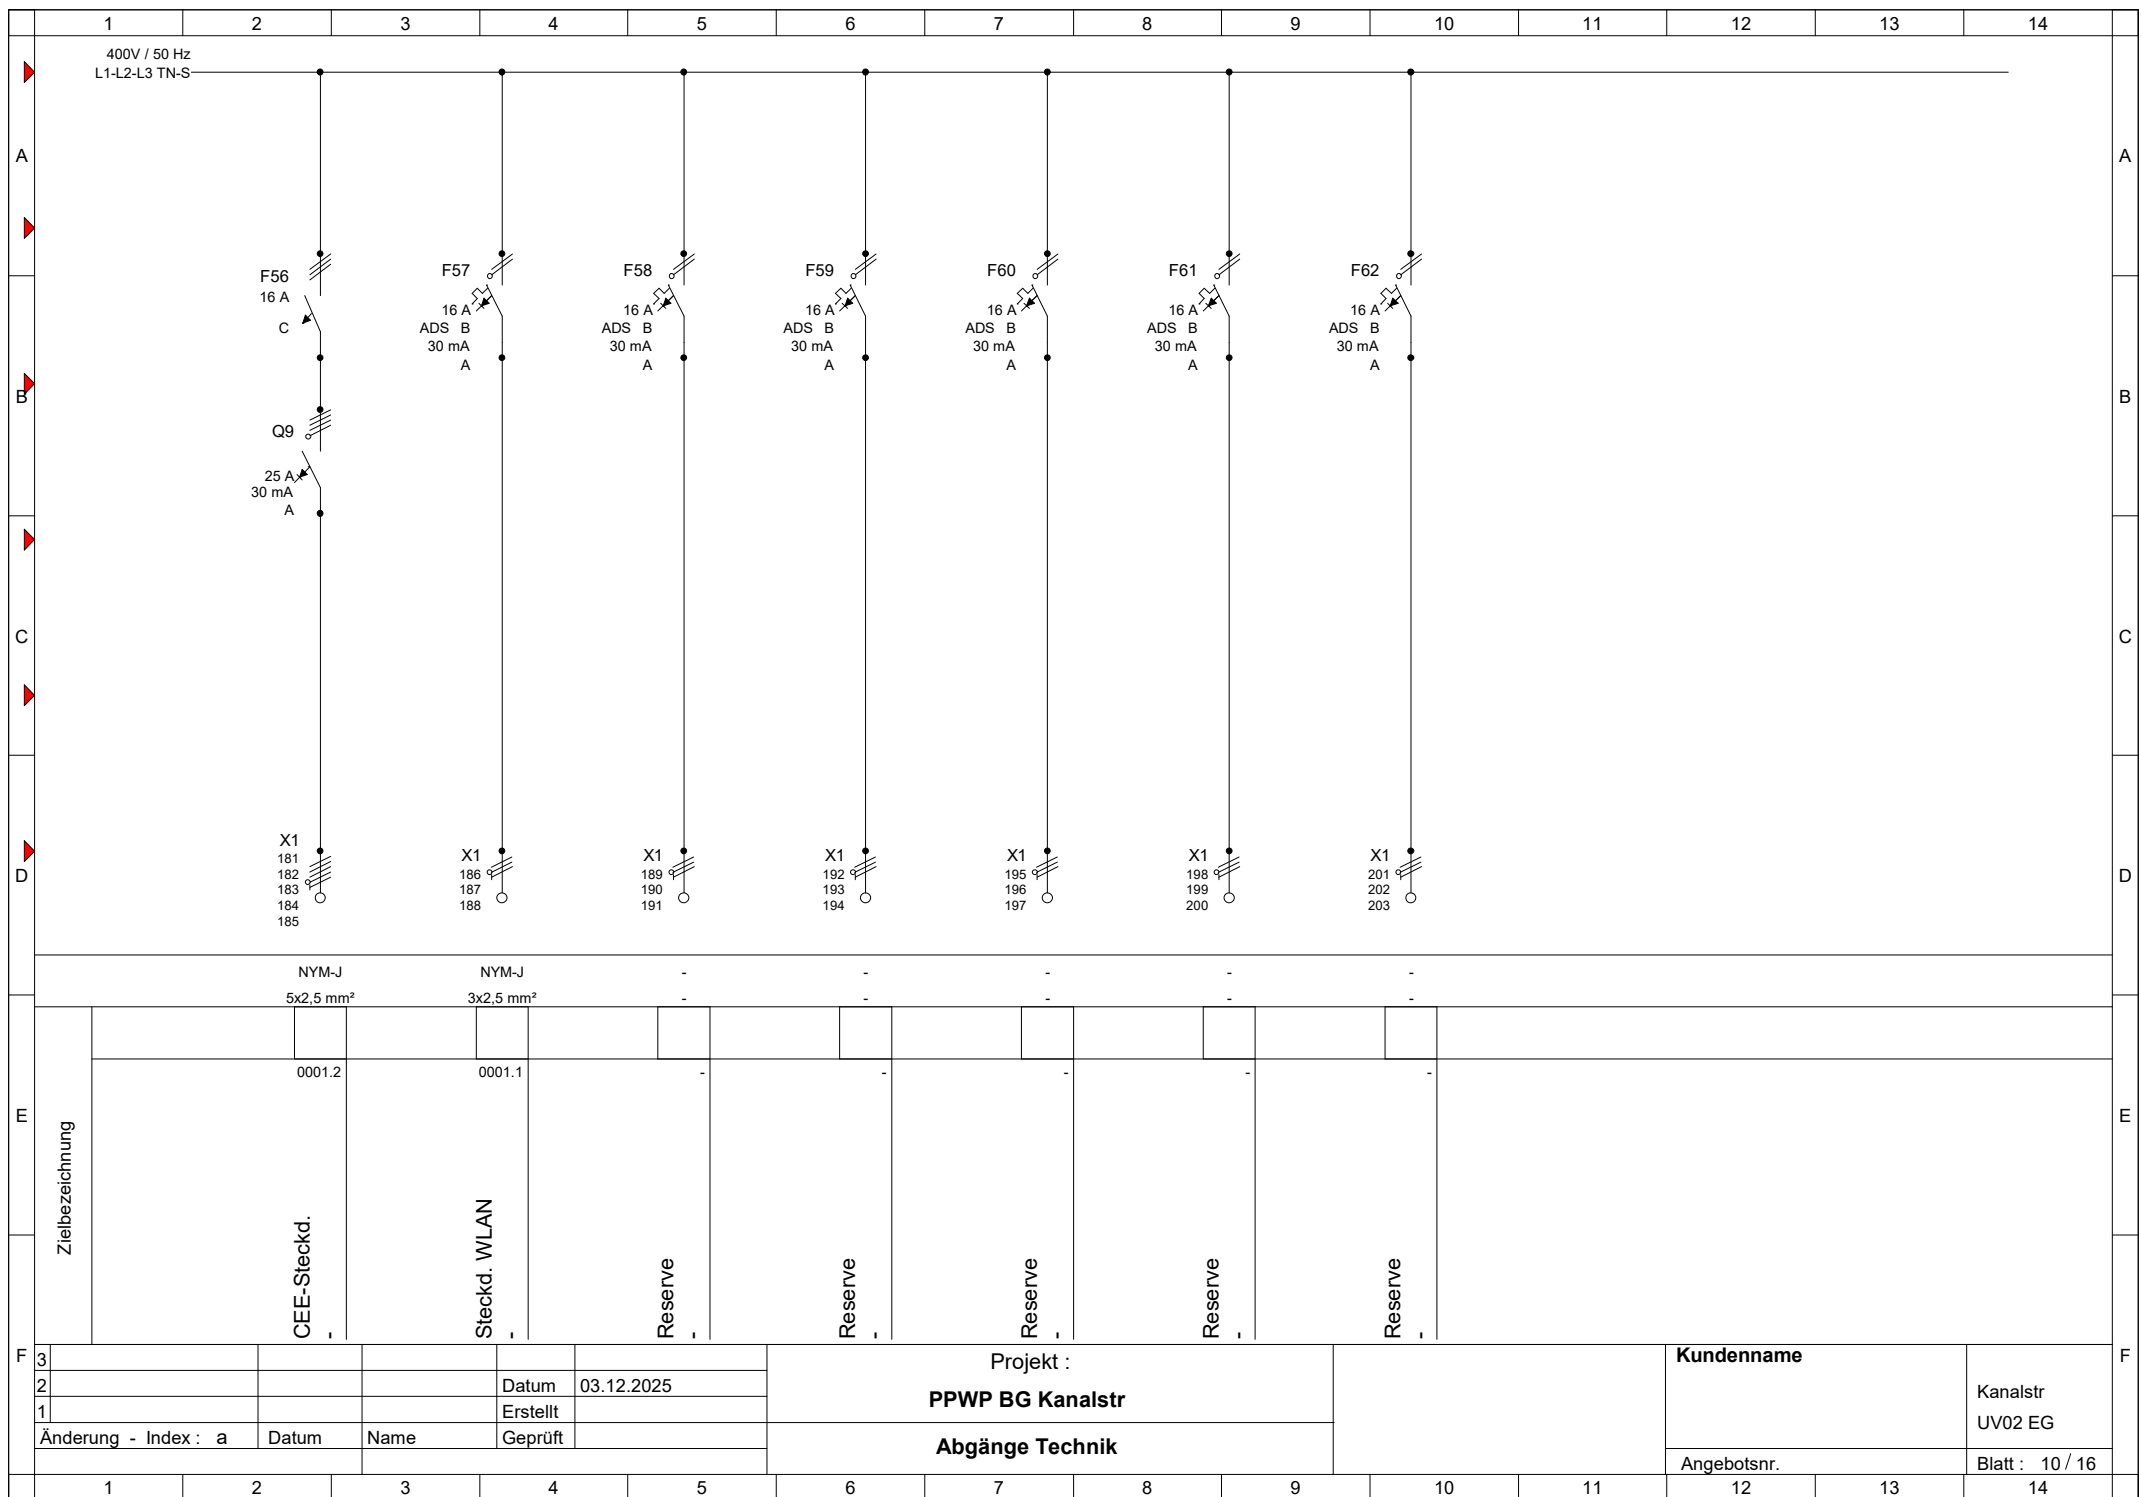

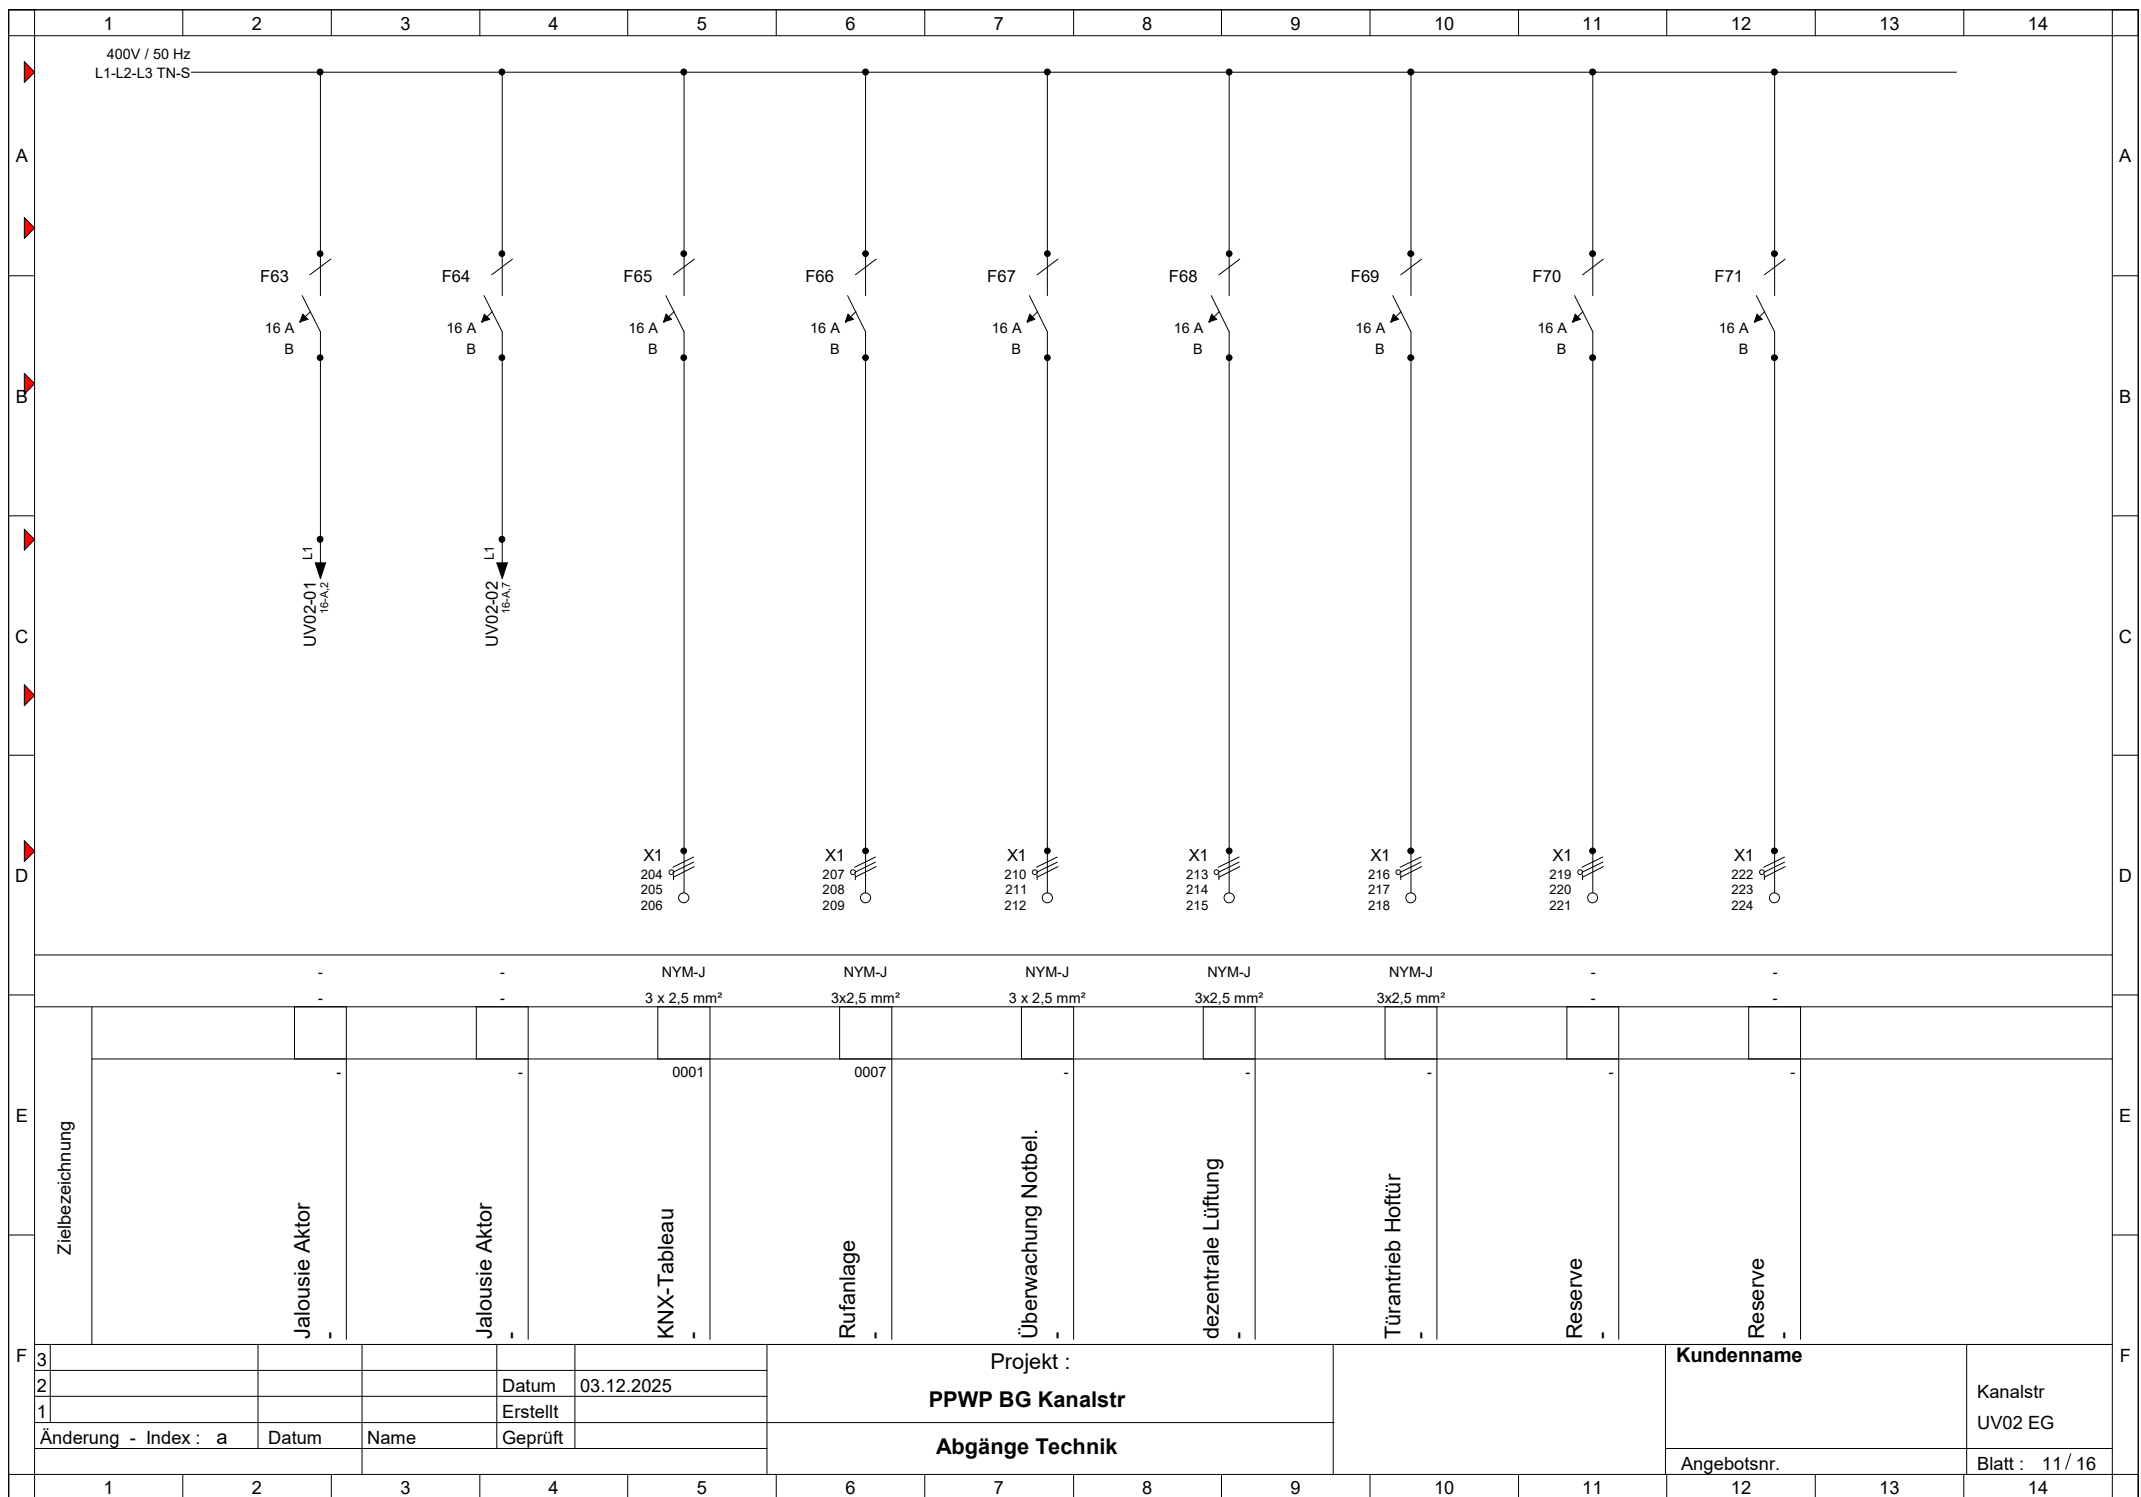

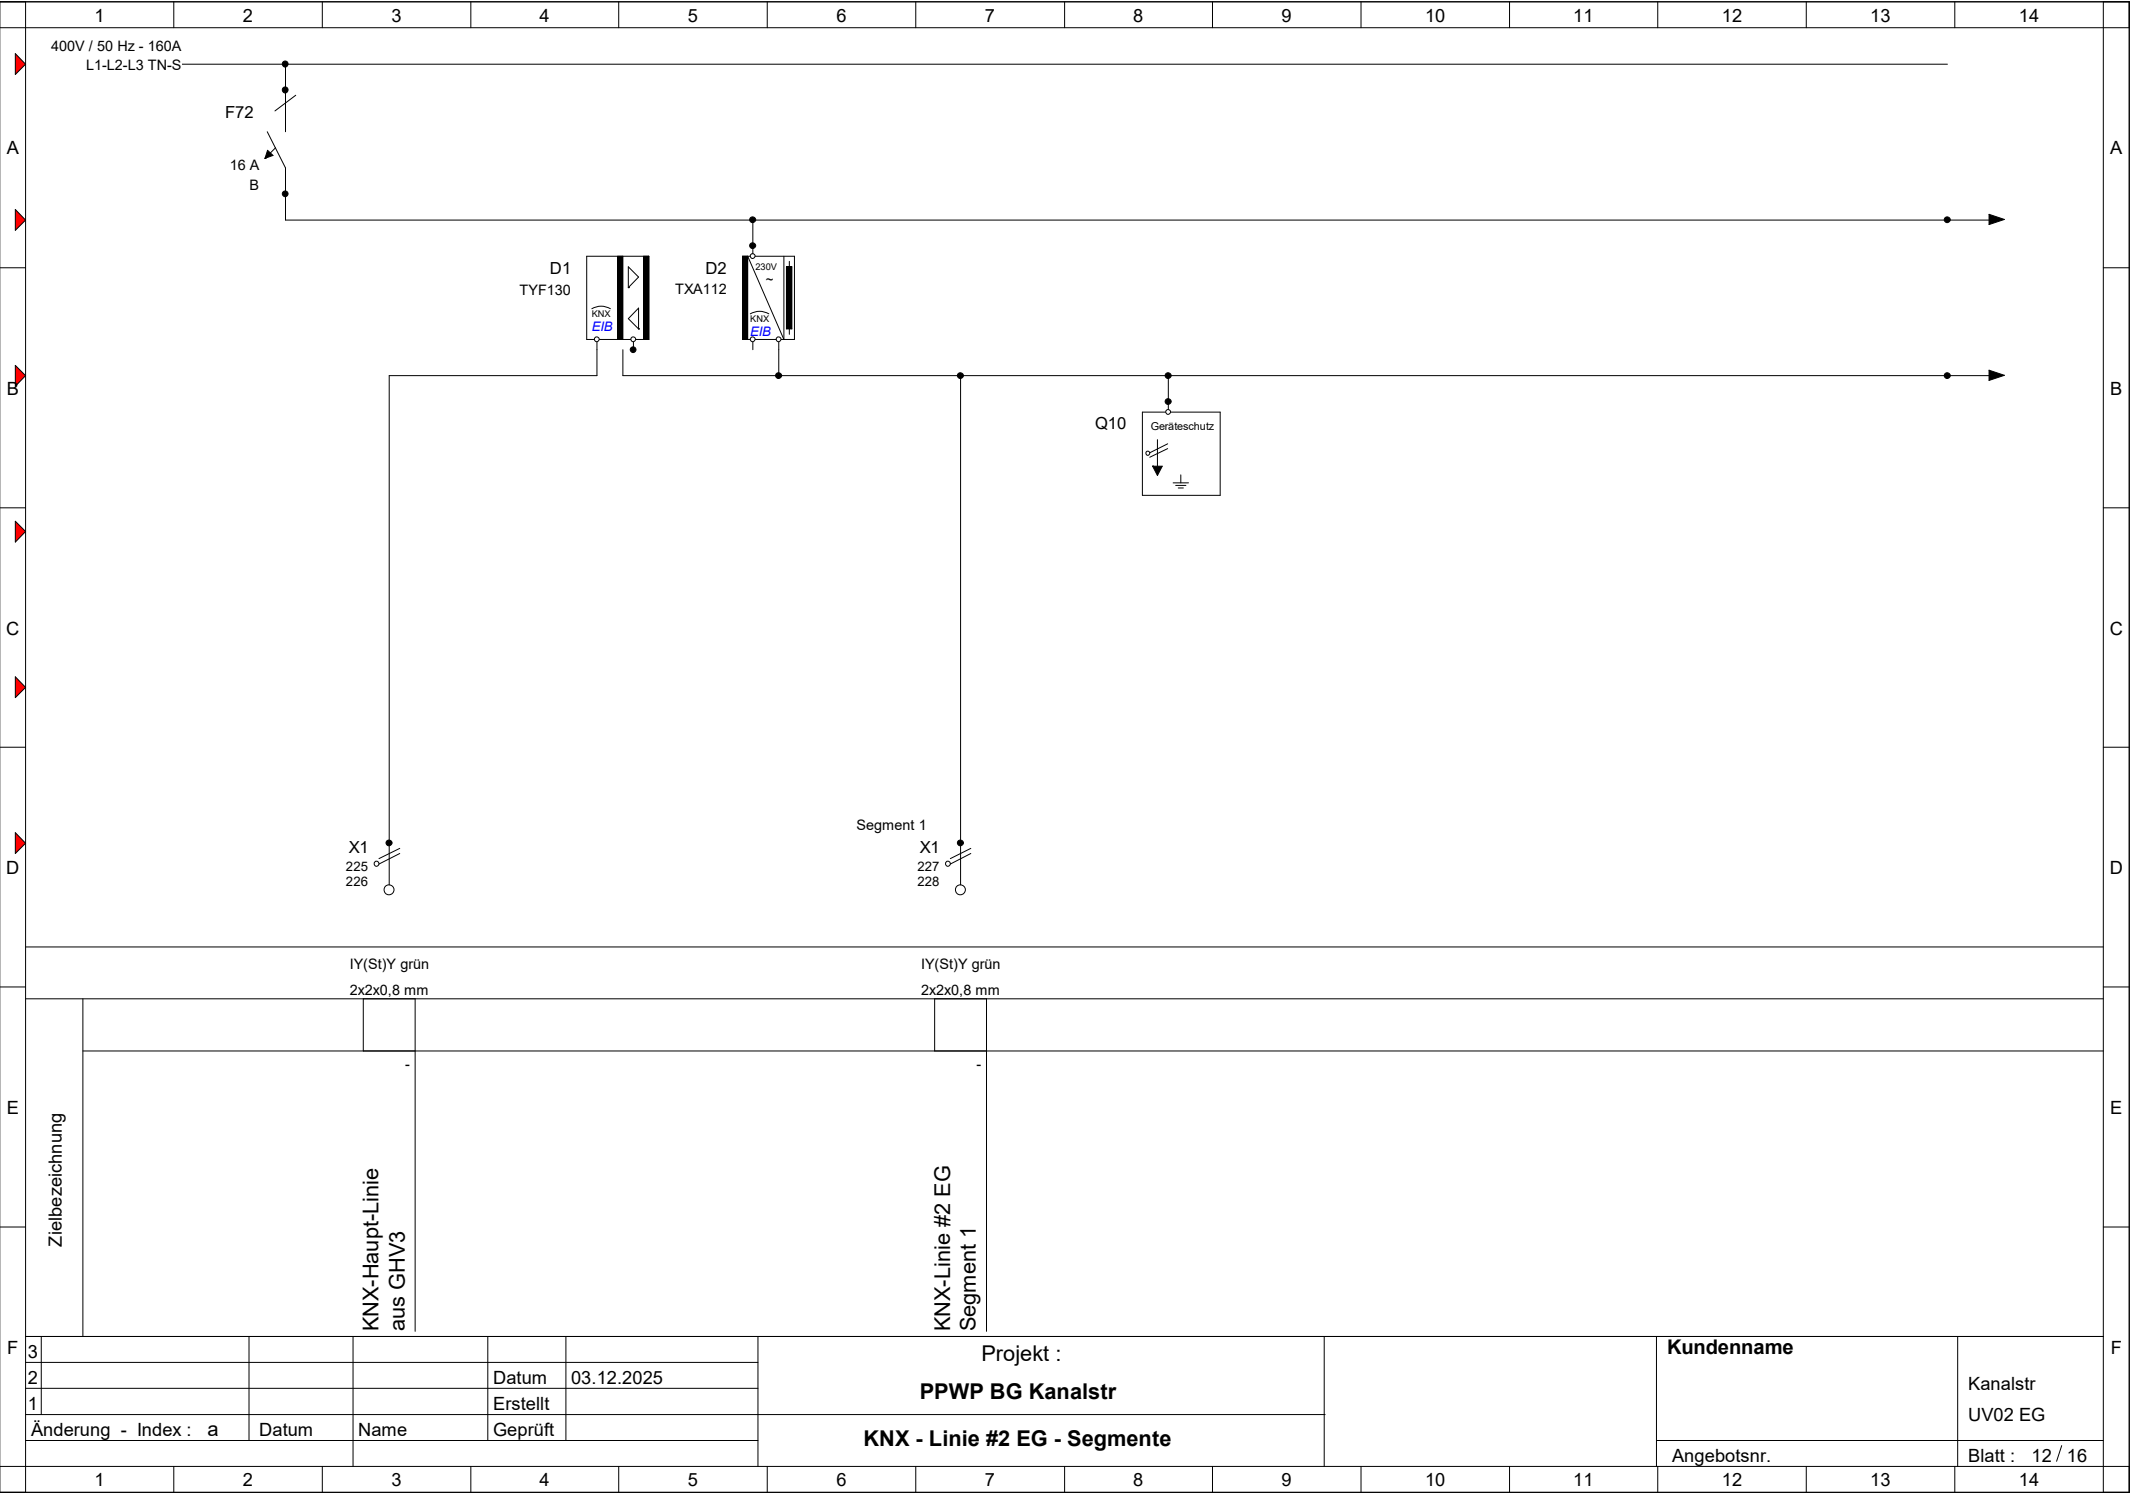

3															
2				Datum	03.12.2025										
1				Erstellt											
	Änderung - Index : a	Datum	Name	Geprüft											

Projekt :										Kundenname				
PPWP BG Kanalstr										Kanalstr UV02 EG				
KNX - Linie #2 EG - Segmente										Angebotsnr.				
										Blatt : 12 / 16				

	1	2	3	4	5	6	7	8	9	10	11	12	13	14			
A	400V / 50 Hz L1-L2-L3 TN-S														A		
B	KNX EIB 4 Eing. 230V														B		
C															C		
D	X1 229 230 231 232 233 X1 234 235 236 237 238 X1 239 240 241 242 243 X1 244 245 246 247 248														D		
E	NHXMH-J NHXMH-J - -														E		
	3x1,5mm² 3x1,5mm² - -																
F	Zielbezeichnung Auslösung Überspg-schutz UV EG Meldung Beh.-WC Reserve Reserve														F		
3						Datum		03.12.2025		Projekt : PPWP BG Kanalstr			Kundenname		Kanalstr UV02 EG		F
2						Erstellt											
1						Geprüft				KNX - Linie #2 EG - Eingänge			Angebotsnr.		Blatt : 13 / 16		
Änderung - Index : a		Datum		Name													
	1	2	3	4	5	6	7	8	9	10	11	12	13	14			

