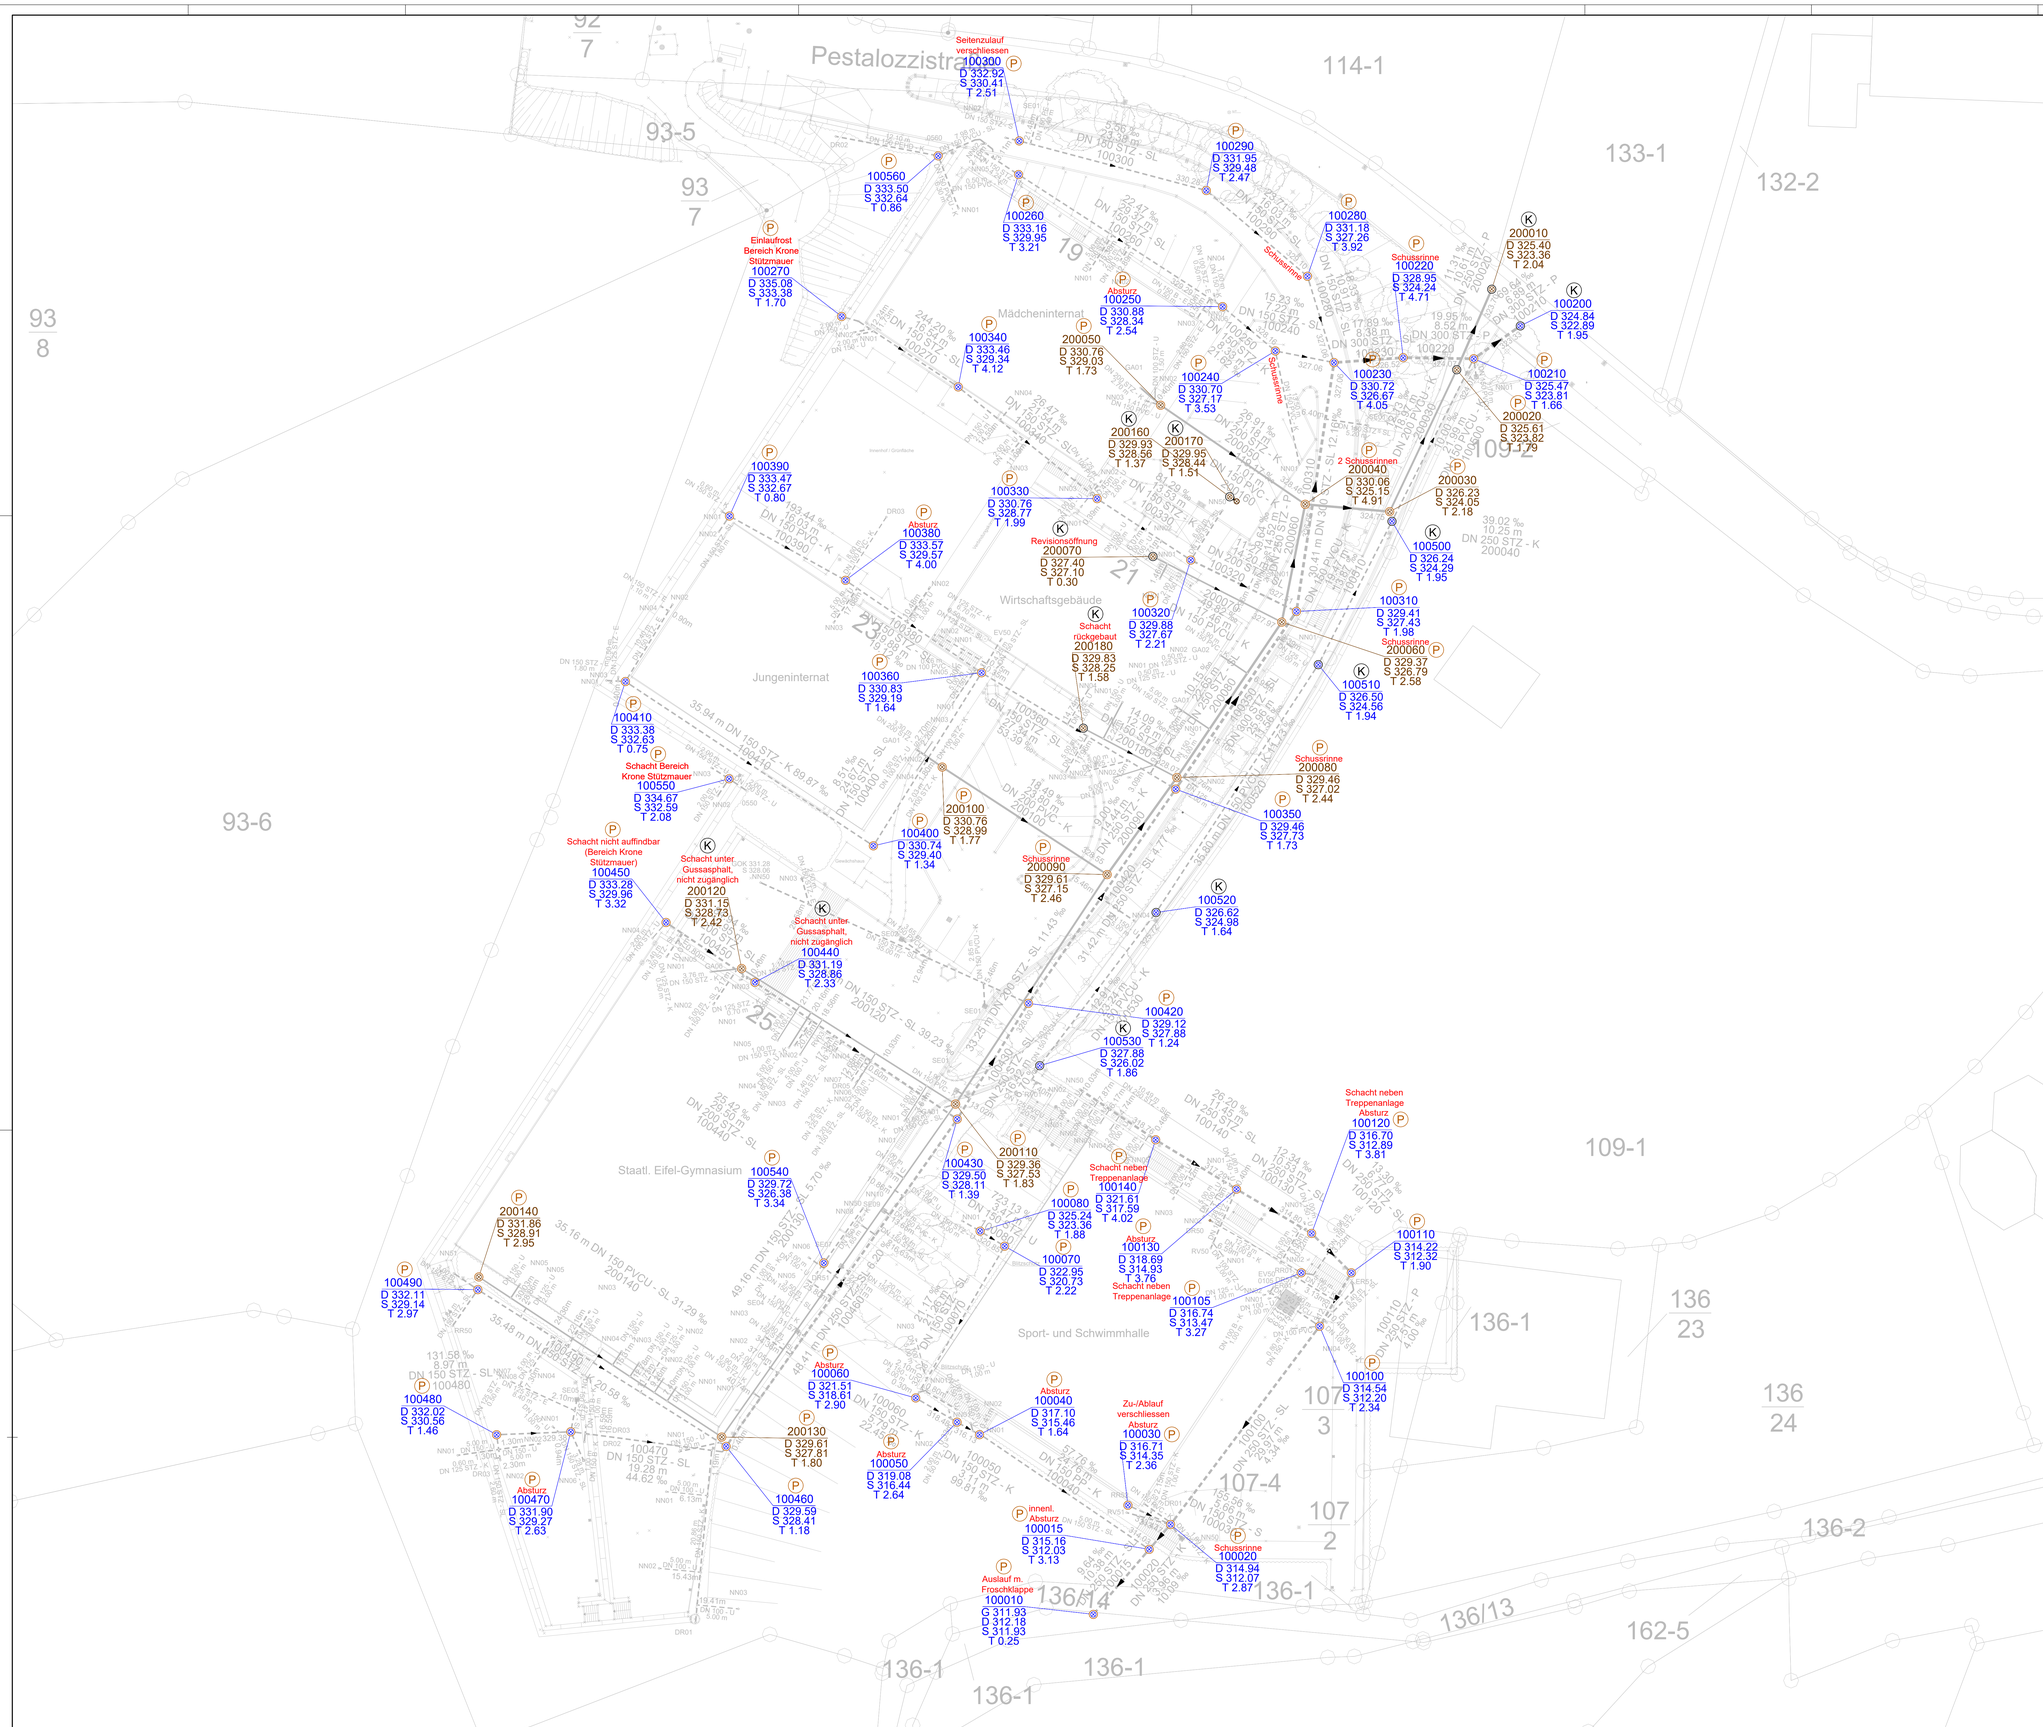

Zeichenerklärung:

- Schacht Schmutzwasser
- Schacht Regenwasser
- Schmutzwasserhaltung/-leitung
- Regenwasserhaltung/-leitung

Sanierungsmaßnahmen Schächte:

- (P) Reparatur
- (K) keine Maßnahme

Maßstab / Scale 1:250

INDEX	ÄNDERUNG / ERGÄNZUNG	BEARBEITER	DATUM

Ausführungsplanung

Landesbetrieb Liegenschafts- und Baubetreuung
LBB-Niederlassung Trier

Paulinstraße 58
54292 Trier
Telefon: (0651) 2093-0
Telefax: (0651) 2093-100
E-MAIL: POSTFACH.TRIER@LBBNET.DE

PROJEKTMANAGEMENT — Juli 2026

PROJEKTLEITUNG — Juli 2026

PROJEKTBEARBEITUNG — Juli 2026

A | I

BAUMASSNAHME
Neuerburg, Staatl. Eifelgymnasium Instandhaltung
Pestalozzistr. 19-25
54673 Neuerburg

PLANBEZEICHNUNG
Lageplan
Entwässerung
Schächte

L-NR. 7H30490 | WE 490

F-PROJ.

FORMAT DIN A0 (1189.00 X 841.00 MM)

SAP	GEB.	BT	PHASE	SP	BLATT	INHALT	SICHT	ID	MASSTAB	F-BLATT
700JJ3301	-----		50	B	0.04	BEW	84	A	0250	0004