





Ansicht Südwesten / Elevation South West
M 1:100

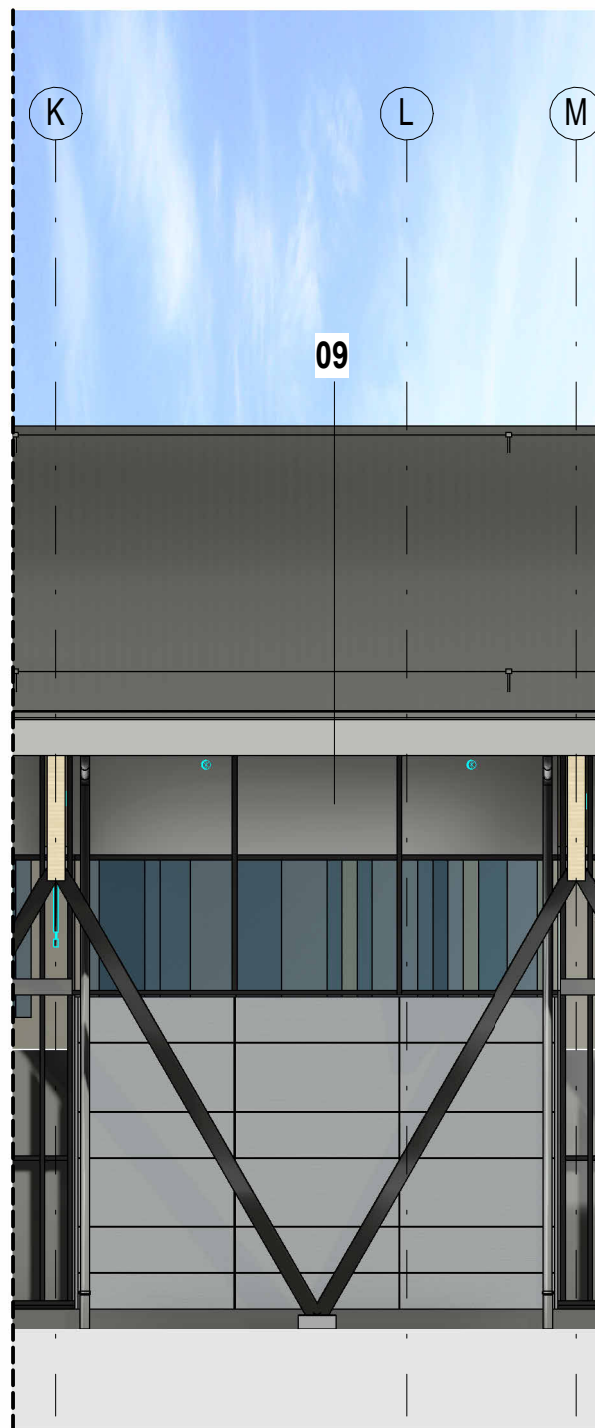

Teilansicht A - Südwest / Partial Elevation A - Southwest
M 1:100



Aussenrendering / Exterior Rendering

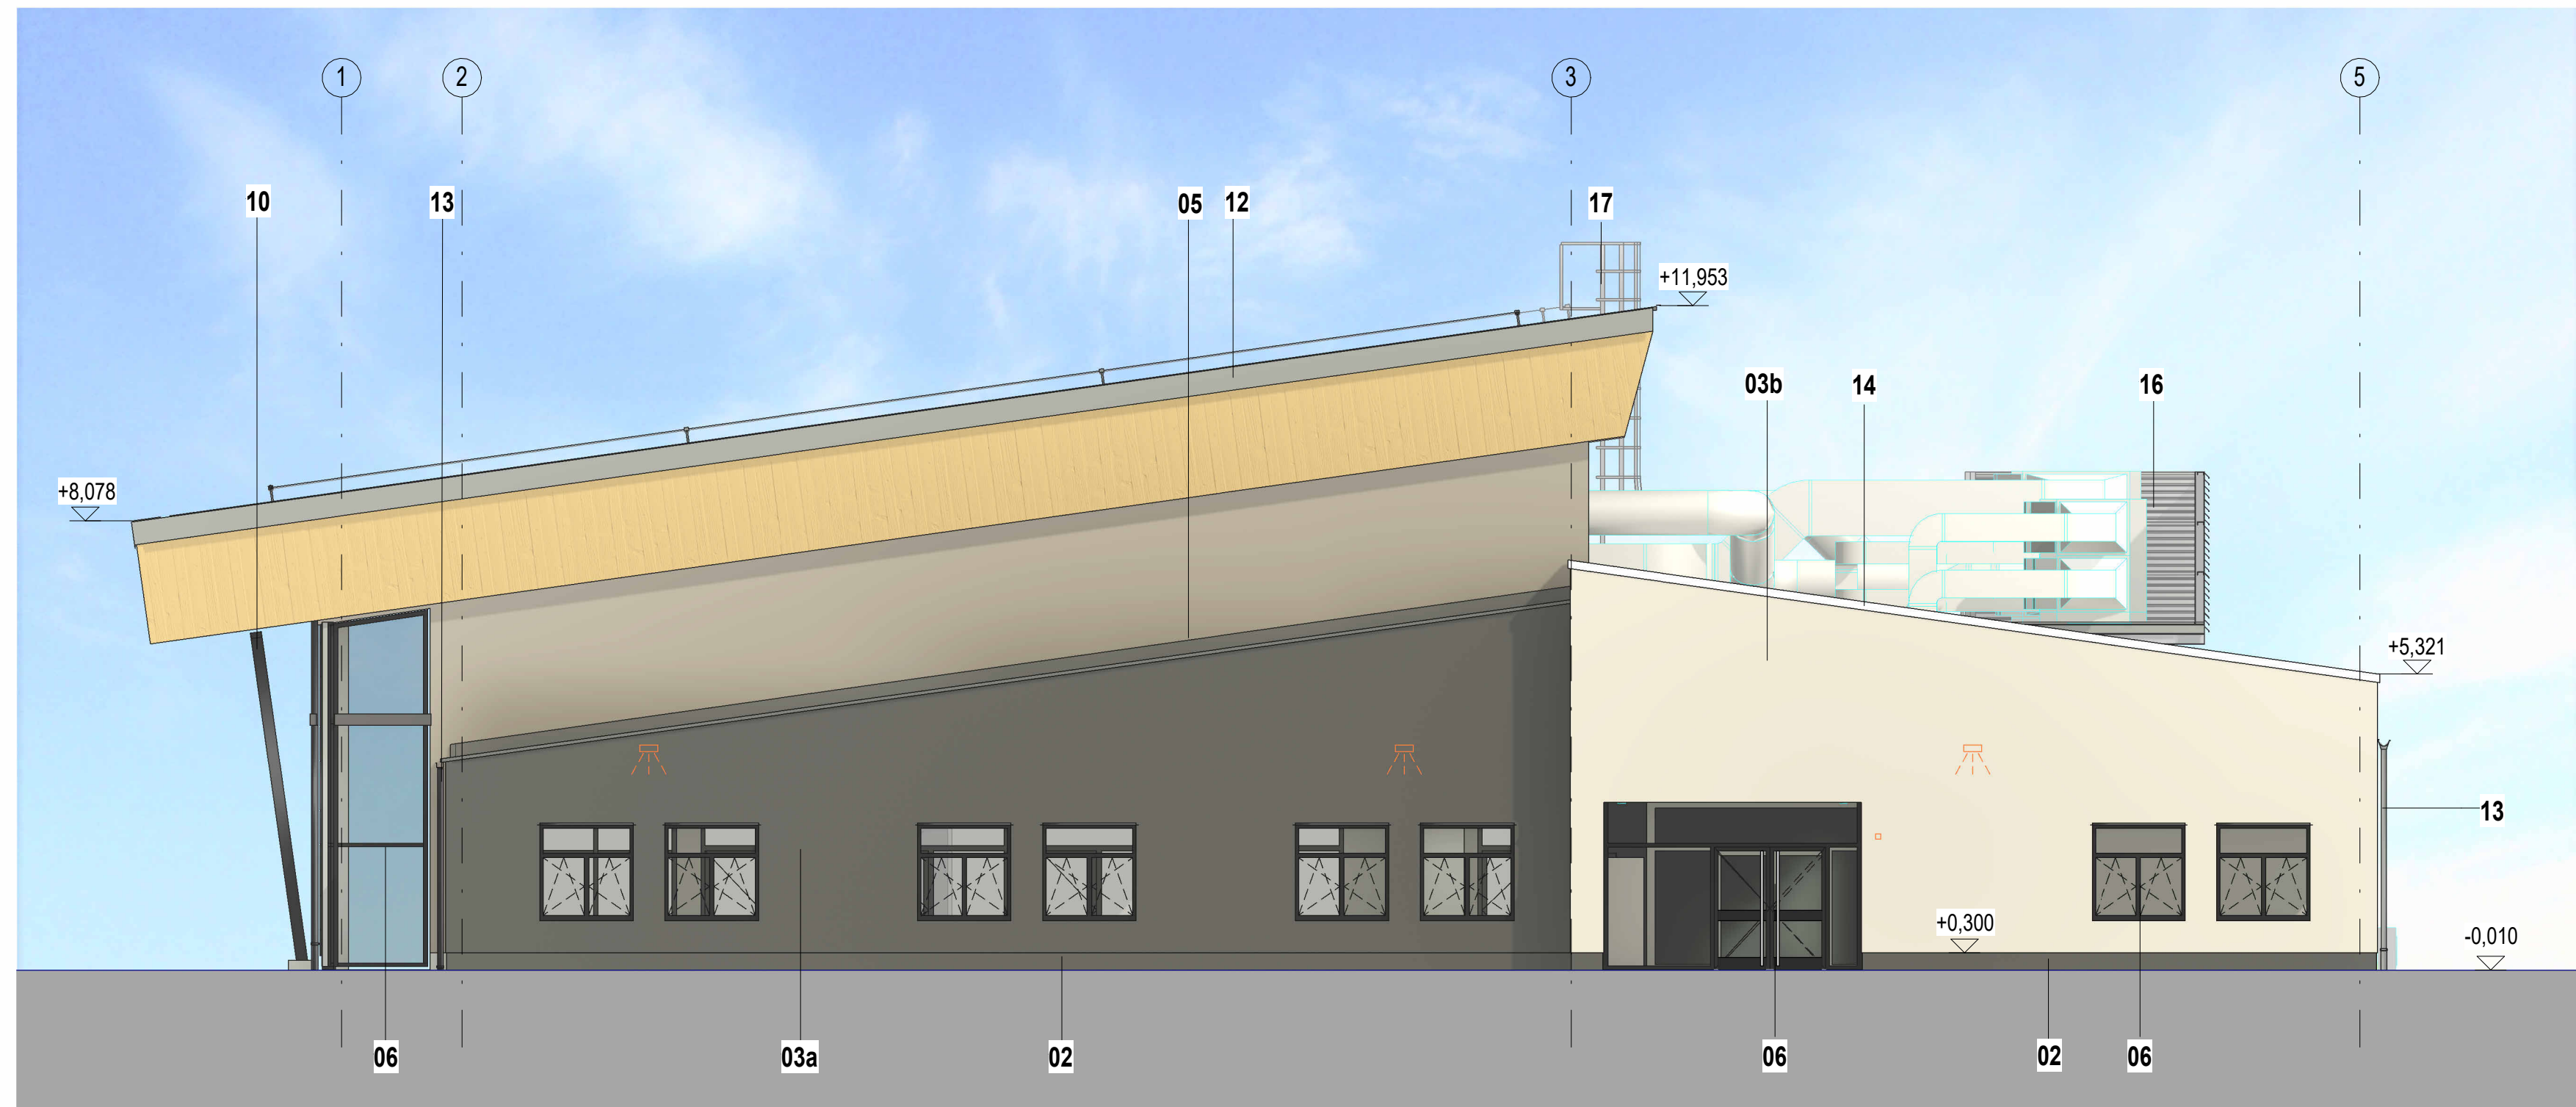


Ansicht Südosten / Elevation South East
M 1:100



LEGENDE LEGEND		
01	HOLZBINDER WOODEN TRUSS	HOLZART LÄRCHE (NATUR) WOOD ART LARCH (NATURE)
02	SOCKELPUTZ (WDVS) BASE PLASTER (WDVS)	RAL DESIGN 000 45 00 ARCHITEXTURGRAU
03	PUTZ PLASTER	RAL DESIGN 075 81 10 KALKBEIGECHALK BEIGE
03a	PUTZ PLASTER	RAL DESIGN 000 45 00 ARCHITEXTURGRAU
03b	PUTZ PLASTER	RAL 9001 CREMEWEISS/CREAMWHITE
04	FASSADENPLATTEN - GRAU FAÇADE PLATES - GREY	GRAU - GESCHLIFFEN GREY - SANDED
05	DACH METALL (HALLE) ACHSE 1-3+0-P ROOF METAL (HALL) AXIS 1-3+0-P	RAL 9007 GRAUALUMINIUM RAL 9007 GREY ALUMINIUM
06	ALUMINIUM - FENSTER / P+R FASSADE AL - WINDOWS / POST + BEAM FAÇADE	DB 703 DUNKELGRAU (GLIMMER) DB 703 DARK GREY (GLIMMER)
07	SONNENSCHUTZLAMELLEN + BLENDE SUN PROTECTION LAMELLAS + BLINDS	RAL 9006 WEISSALUMINIUM RAL 9006 WHITE ALUMINIUM
08	JALOUSIEKASTEN BLINDS BOX	DB 703 DUNKELGRAU (GLIMMER) DB 703 DARK GREY (GLIMMER)
09	GLASPAANELFELD GLASS PANEL FIELD	RAL 7011 EISENGRAU RAL 7011 IRON GREY
10	STAHLSTÜTZEN ANSTRICH STEEL COLUMNS PAINTING	DB 703 DUNKELGRAU (GLIMMER) DB 703 DARK GREY (GLIMMER)
11	STAHLBLECH AUSSENTÜREN STEEL SHEET EXTERIOR DOORS	DB 703 DUNKELGRAU (GLIMMER) DB 703 DARK GREY (GLIMMER)
12	RINNEN / DACHLENDE / TRAUFE GUTTER / ROOF SHEET / EAVES	RAL 9007 GRAUALUMINIUM RAL 9007 GREY ALUMINIUM
13	REGELFALLROHRE ALU DOWNSPOUT ALUMINIUM	ANALOG FASSADENFARBE Color same as Façade
14	ATTIKA-ABDECKUNG PARAPET	RAL 9001 CREMEWEISS/CREAMWHITE
15	DACH FOLIE (ACHSE 4-5) ROOF FOIL (AXIS 4-5)	RAL 7040 FENSTERGRAU RAL 7040 WINDOW GREY
16	ALUMINIUM LAMELLEN (LÜFTUNG) ALUMINIUM FINS (VENTILATION)	RAL 9007 GRAUALUMINIUM RAL 9007 GREY ALUMINIUM
17	DACHLEITER ROOF LADDER	RAL 9007 GRAUALUMINIUM RAL 9007 GREY ALUMINIUM

MASSTAB:
SCALE: 1:100

0 1 2 3 4 5 10M
0' 5' 10' 20' 30' FEET

±0.00 = 453,48
ÜBER NN
ABOVE SEA LEVEL

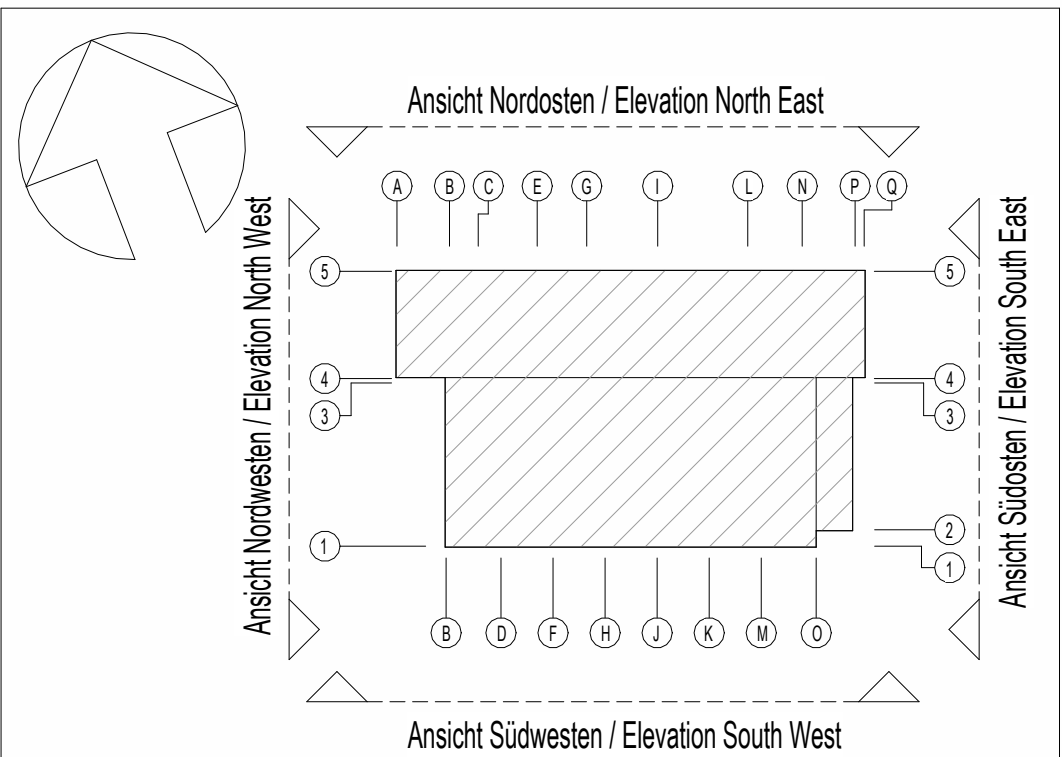

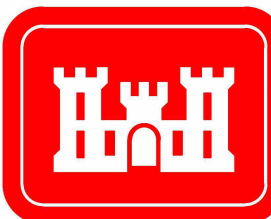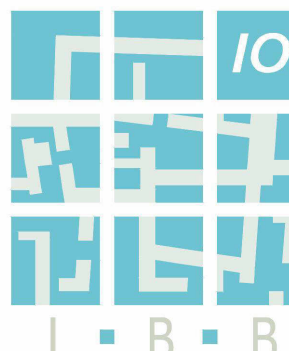INDEX	ÄNDERUNG/ERGÄNZUNG	BEARBEITER	DATUM
U.S. ARMY CORPS OF ENGINEERS EUROPE DISTRICT APO 09449 Konrad-Adenauer-Ring 39, 65187 Wiesbaden			
Korrigierte AFU-Bau / Corrected Final Design - 10/2025			
Landesbetrieb Liegenschafts- und Baubetreuung LBB-Niederlassung Idar-Oberstein			
Am Rickenberg 65 55743 Idar-Oberstein Telefon: (06781) 405-0 Telefax: (06781) 405-190 E-MAIL: postfach.idaroberstein@LBBnet.de		BAUHAUPTVERANTWORTLICH / PROJECT Baumholder Smith Barracks Human Performance Training Center	
PROJEKTMANAGEMENT / PROJECT MANAGEMENT		PLANBEZEICHNUNG / DRAWING TITLE	
PROJEKTLÉITUNG / PROJECT LEADER		Ansichten (1) Elevations (1)	
PROJEKTBearbeitung A/I / PROJECT PROCESSOR A/I		092241 FY23 W912GB-20-C-0012	
A / I		SHEET OF	
PROJEKTBearbeitung / PROJECT PROCESSOR		DIN A0 841 x 1189 1,00 qm	
SAP	GEB.	DT	PHASE
200204037	HPTCO	60	A
3.01	A--	XX	A
0100	A004		