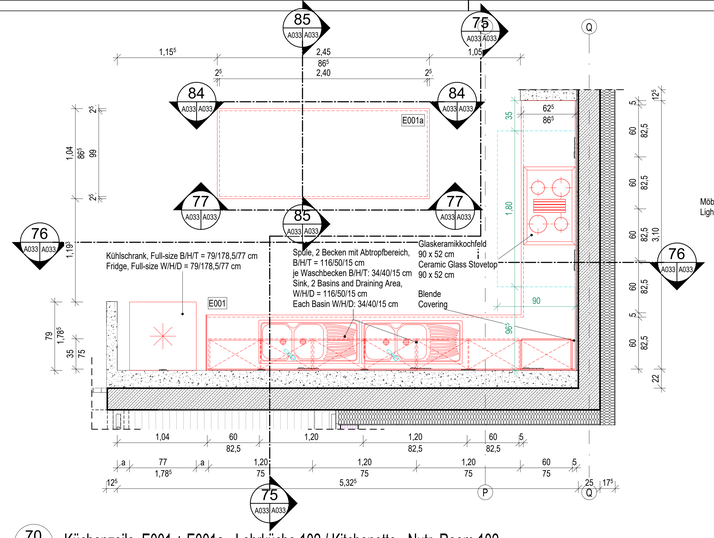

70 A032 A033 Küchenzeile E001 + E001a - Lehrküche 102 / Kitchenette - Nutr. Room 102
M 1 : 25

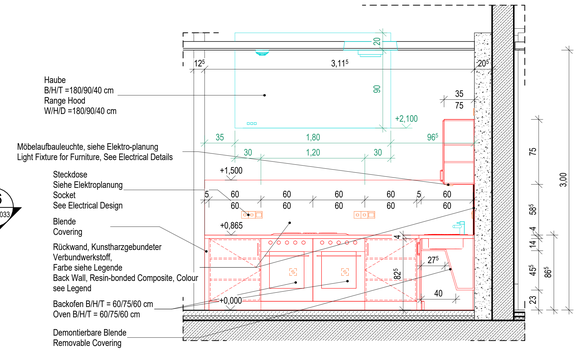

75 A033 A033 Schnitt / Section
M 1 : 25

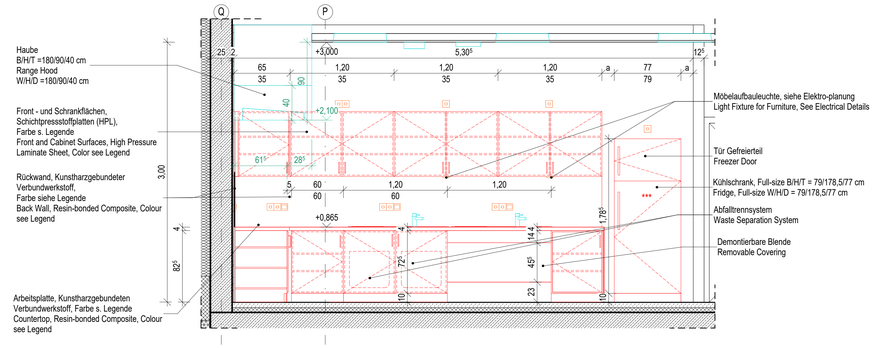

76 A033 A033 Schnitt / Section
M 1 : 25

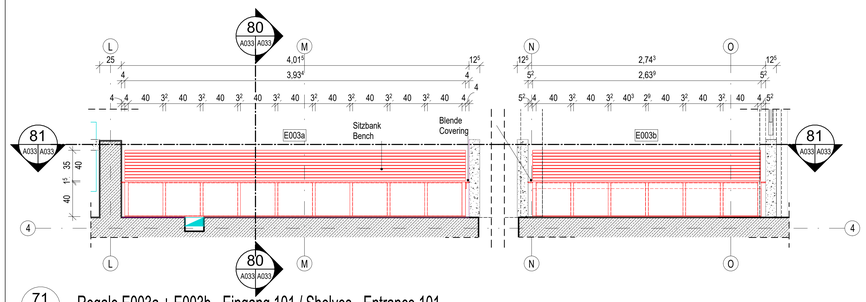

71 A032 A033 Regale E003a + E003b - Eingang 101 / Shelves - Entrance 101
M 1 : 25

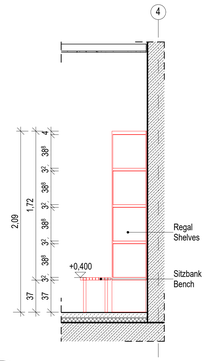

80 A033 A033 Schnitt / Section
M 1 : 25

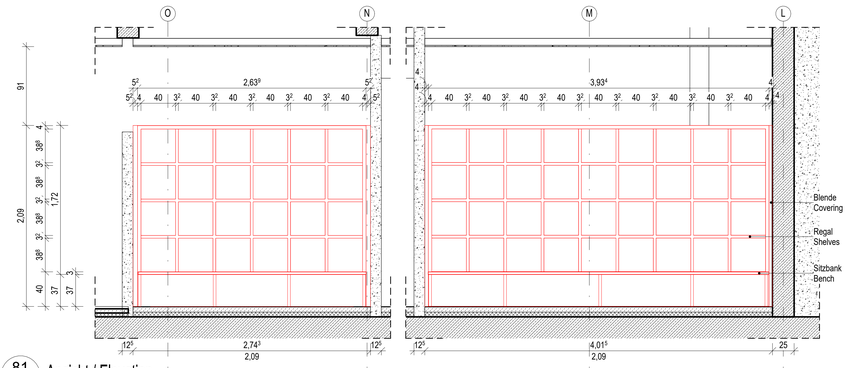

81 A033 A033 Ansicht / Elevation
M 1 : 25

FARBLEGENDE / LEGEND OF COLORS

RAUM/ ROOM: 102, 125

ARBEITSPLATTE / COUNTER TOPS

- FARBE: CREMEWEISS
- COLOR: CREAM-WHITE

OBERFLÄCHEN AUSSEN / EXTERIOR SURFACES

- FARBE: GRAU
- COLOR: GREY

SCHRÄNKE INNEN / CABINETS INTERIOR

- FARBE: WEISS
- COLOR: WHITE

RÜCKWAND / BACKSPLASH

- FARBE: CREMEWEISS
- COLOR: CREAM-WHITE

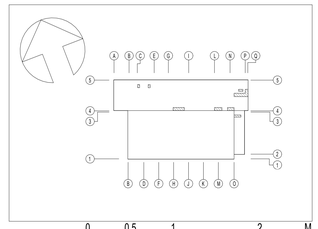

MASSSTAB: SCALE: 1:25 — 0 0,5 1 2 M / 0' 1' 2' 3' 4' 5' 6' 7' FEET

±0.00 = 453,48 ÜBER NN / ABOVE SEA LEVEL

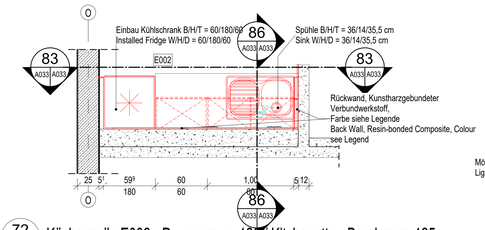

72 A032 A033 Küchenzeile E002 - Pausenraum 123 / Kitchenette - Breakroom 125
M 1 : 25

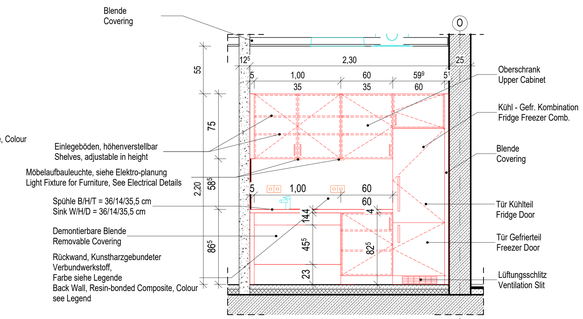

83 A033 A033 Ansicht / Elevation
M 1 : 25

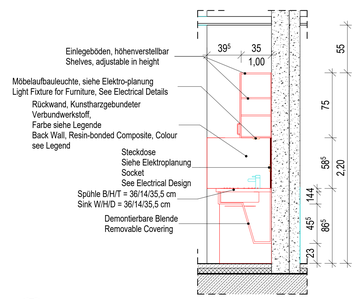

86 A033 A033 Schnitt / Section
M 1 : 25

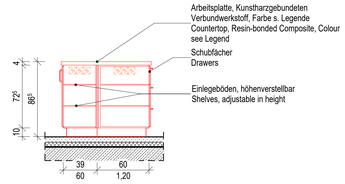

85 A033 A033 Schnitt / Section
M 1 : 25

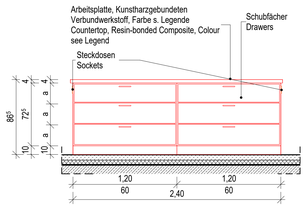

77 A033 A033 Ansicht / Elevation
M 1 : 25

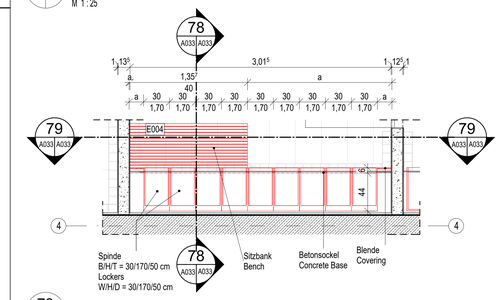

73 A032 A033 Spinde E004 - Hydro Therapie Bereich 111 / Hydro Therapy Area 111
M 1 : 25

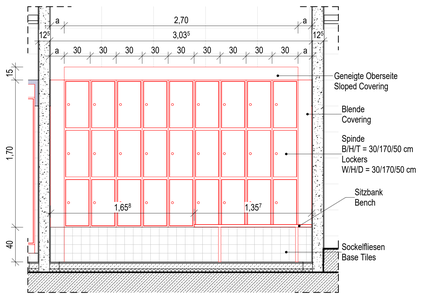

79 A033 A033 Ansicht / Elevation
M 1 : 25

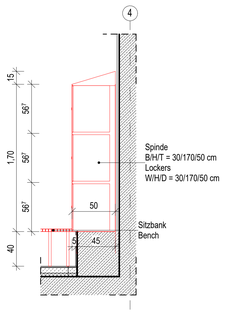

78 A033 A033 Schnitt / Section
M 1 : 25

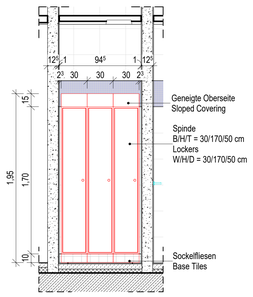

82 A033 A033 Ansicht / Elevation
M 1 : 25

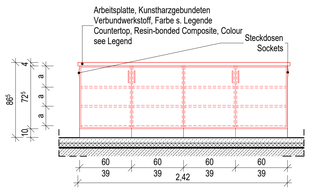

84 A033 A033 Ansicht / Elevation
M 1 : 25

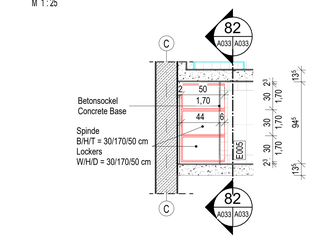

74 A032 A033 Spinde E005 - Dusche Angestellter 123 / Shower Customer 123
M 1 : 25

INDEX	ÄNDERUNG/ERGÄNZUNG	BEARBEITER	DATUM

U.S. ARMY CORPS OF ENGINEERS
EUROPE DISTRICT
APO 09449
Konrad-Adenauer-Ring 39, 65187 Wiesbaden

Korrigierte AFU-Bau / Corrected Final Design - 10/2025

Landesbetrieb Liegenschafts- und Baubetreuung
LBB-Niederlassung Idar-Oberstein

Am Rilchenberg 65
55743 Idar-Oberstein
Telefon: (06781) 405-0
Telefax: (06781) 405-190
E-MAIL: postfach.idaroberstein@LBBBnet.de

PROJEKTMANAGEMENT / PROJECT MANAGEMENT

PROJEKTLEITUNG / PROJECT LEADER

PROJEKTBEARBEITUNG A/I / PROJECT PROCESSOR A/I

A / I

PROJEKTBEARBEITUNG / PROJECT PROCESSOR

BAUMASSNAHME / PROJECT
Baumholder Smith Barracks
Human Performance Training Center

PLANBEZEICHNUNG / DRAWING TITLE
Detailplan Einrichtung
Details Equipment

092241 FY23 | SHEET 0 OF

W912GB-20-C-0012

DIN A0 841 x 1189 1,00 qm

SAP	GEB.	BT	PHASE	SP	BLATT	INHALT	SICHT	ID	MASSTAB	F-BLATT
200204037	HPTC0	60	A		4.01	AMI	DX	A	0025	A033