



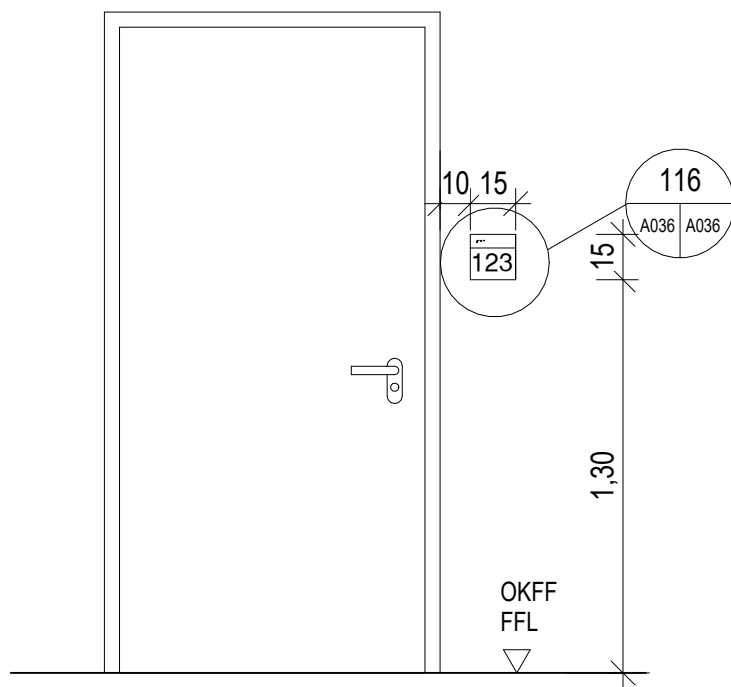

115
A035/A036

Position Türschild M 1:25
Door Sign Position Sc. 1:25

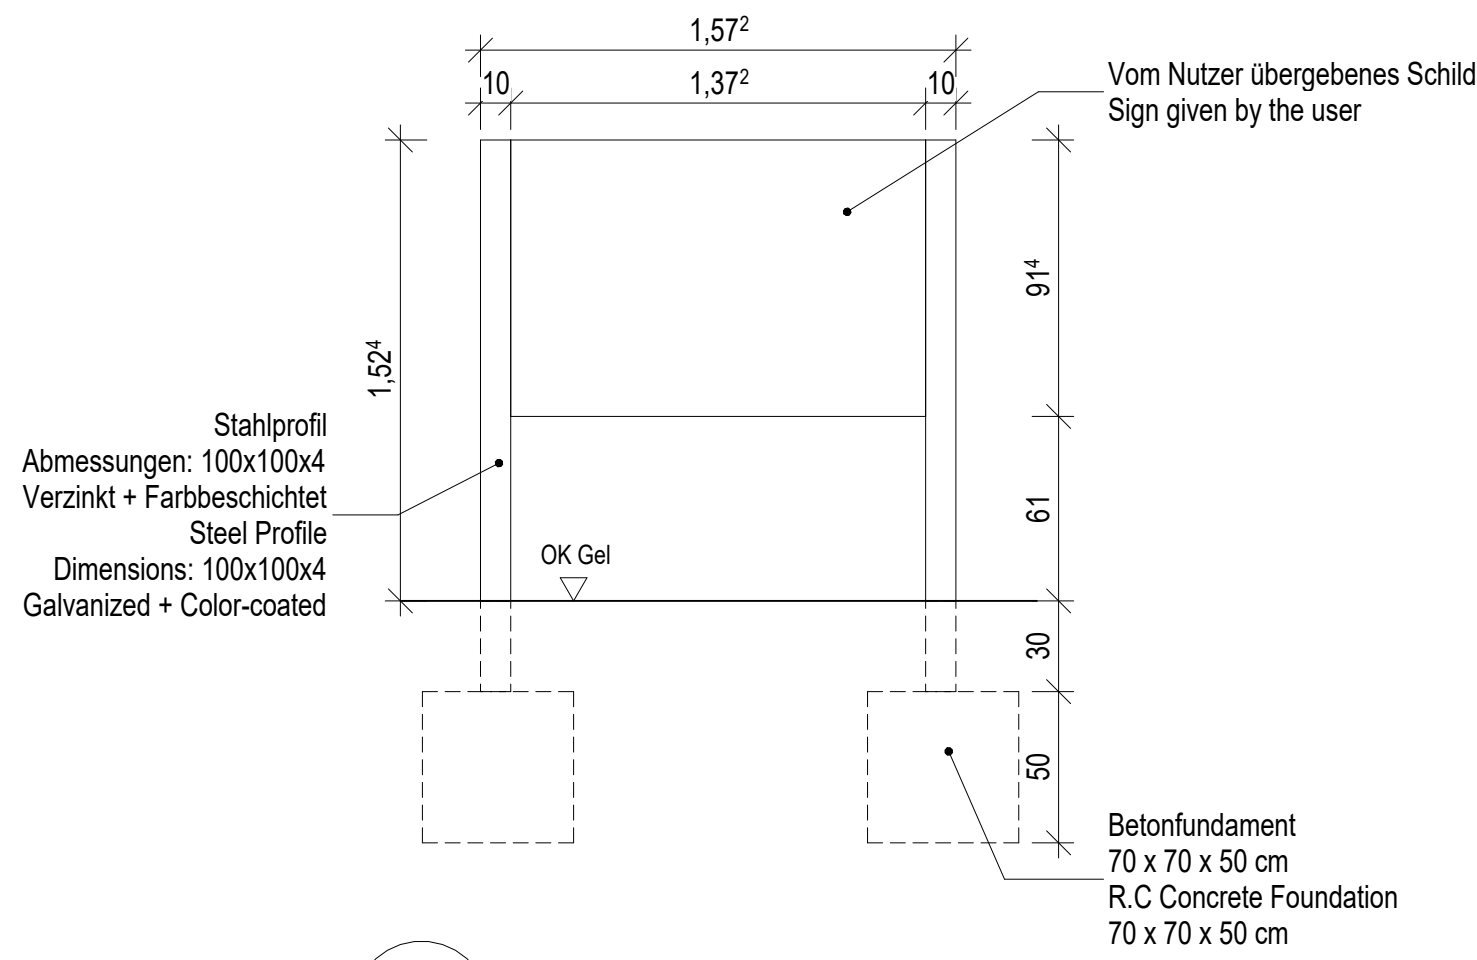

123
A001/A036

Aussenschild M 1:25
Exterior Sign Sc. 1:25

- Lage der Schilder siehe Plan A001
- Location of signs, see drawing A001

S Zeichen / Schild "Nicht rauchen Innerhalb 15 Meter"
Symbol / Sign "No Smoking within 50 feet"




122
A035/A036

Zeichen / Schild M 1:5
Symbol / Sign Sc. 1:5

- Als Kunststoffklebschild vorder- +
Rückseite bedruckt
- Schrifttyp "sans serif", schwarze
Großbuchstaben
- Zentrierter Schrift Block

Symbol / Sign "No Smoking within 50 feet"

- As adhesive sign, front + back printed
- Black letter font "Sans Serif" on all caps
- Text to be centered

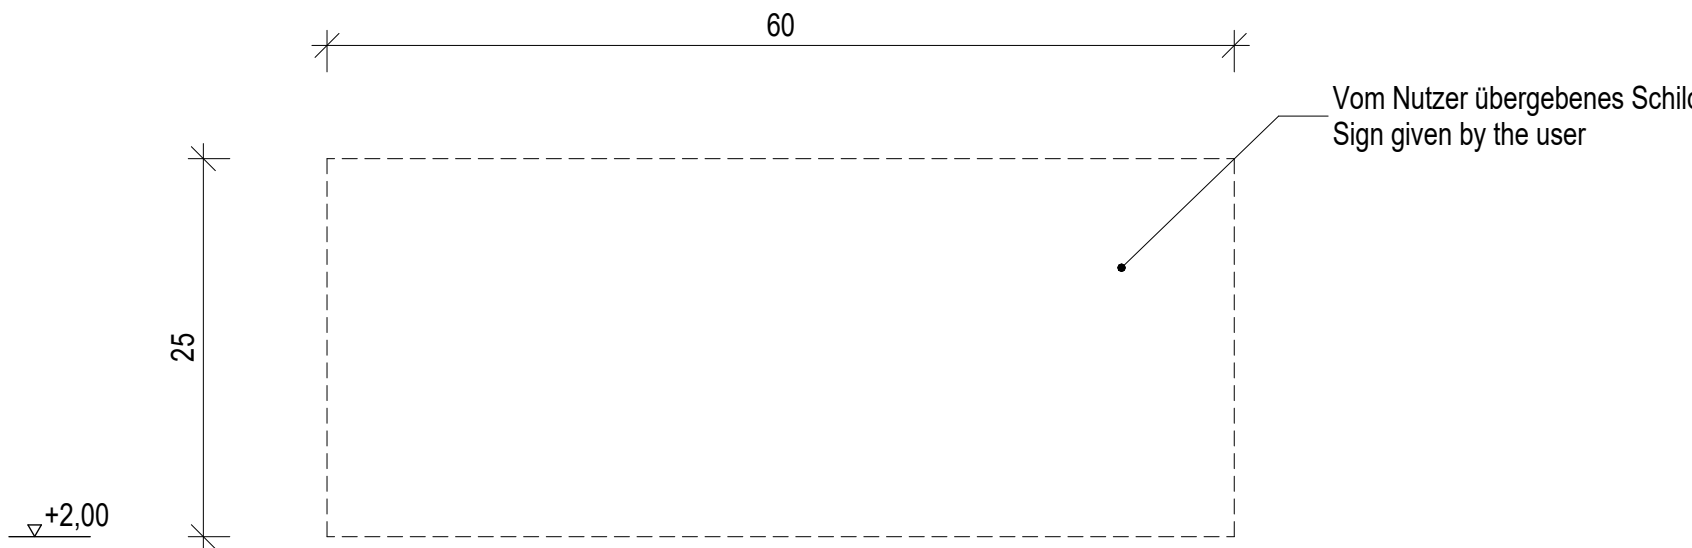


121
A035/A036

Gebäudenummer M 1:5
Building Number Sc. 1:5


- Lage der Schilder siehe Plan A035
- Gebäudenummer aus Aluminium, dicke 2 mm
- Höhe: 0.25m, Breite: ca. 0.60m

- Location of signs, see drawings A035
- Building numbers from Aluminium, thickness 2 mm
- Height: 0.25m, Width: approx. 0.60m

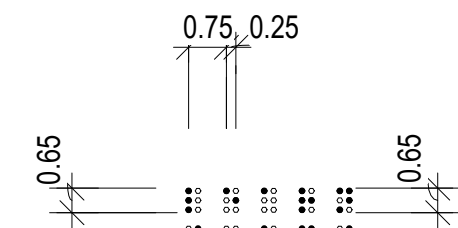

Braille - Abmessungen
Braille Measurement


- Edelstahl, matt gebürstet, 1mm dick, selbstklebend
- Schrifttyp, sans serif, H=15mm, Farbe: schwarz
- Brushed, satin Stainless Steel, 1mm thick, adhesive
- Font "Sans Serif", H= 15mm, Color: Black

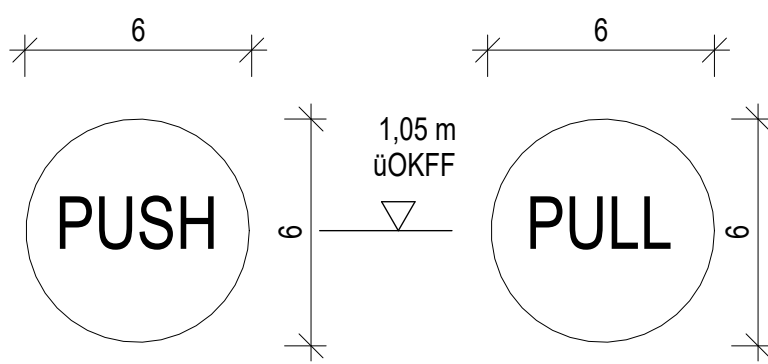

117
A035/A036

Funktionsschilder M 1:2
Function Signs Sc. 1:2

W Symbol "Damen"
Symbol "Women"

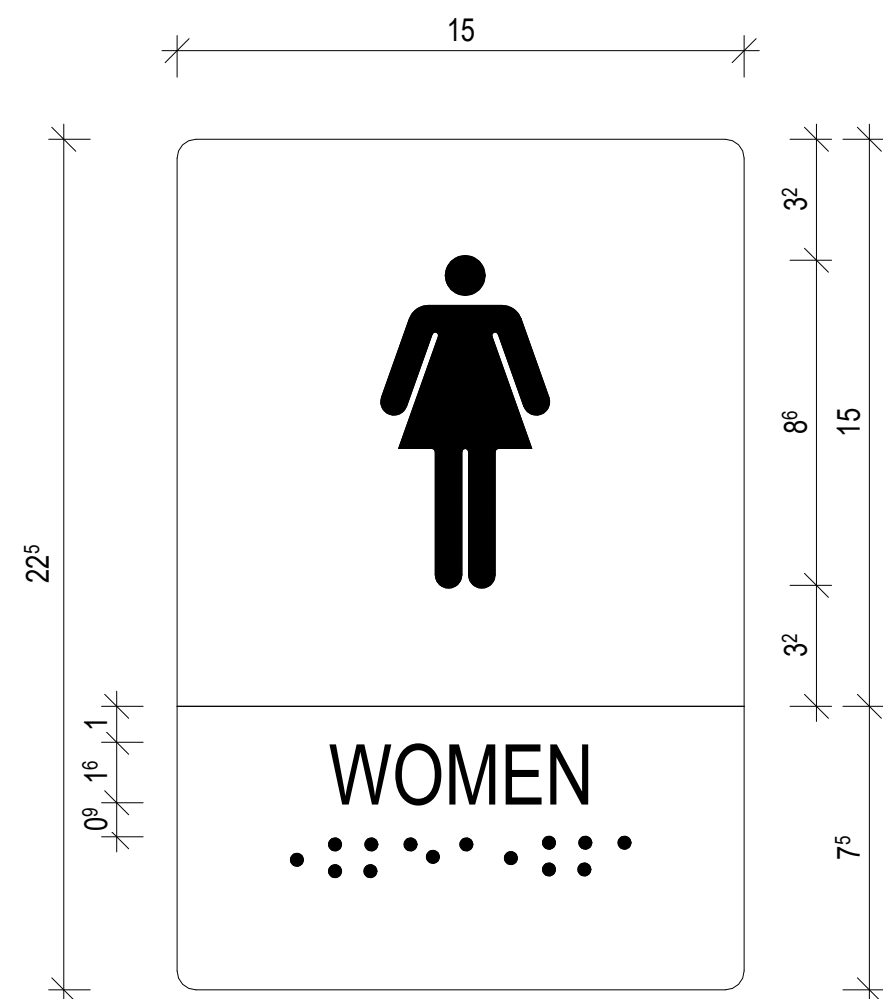


120
A035/A036

Details Piktogramm Türschilder M 1:2
Details Pictogram Door Signs Sc. 1:2

116
A036/A036

Türschild M 1:2
Door Sign Sc. 1:2

M Symbol "Herren"
Symbol "Men"

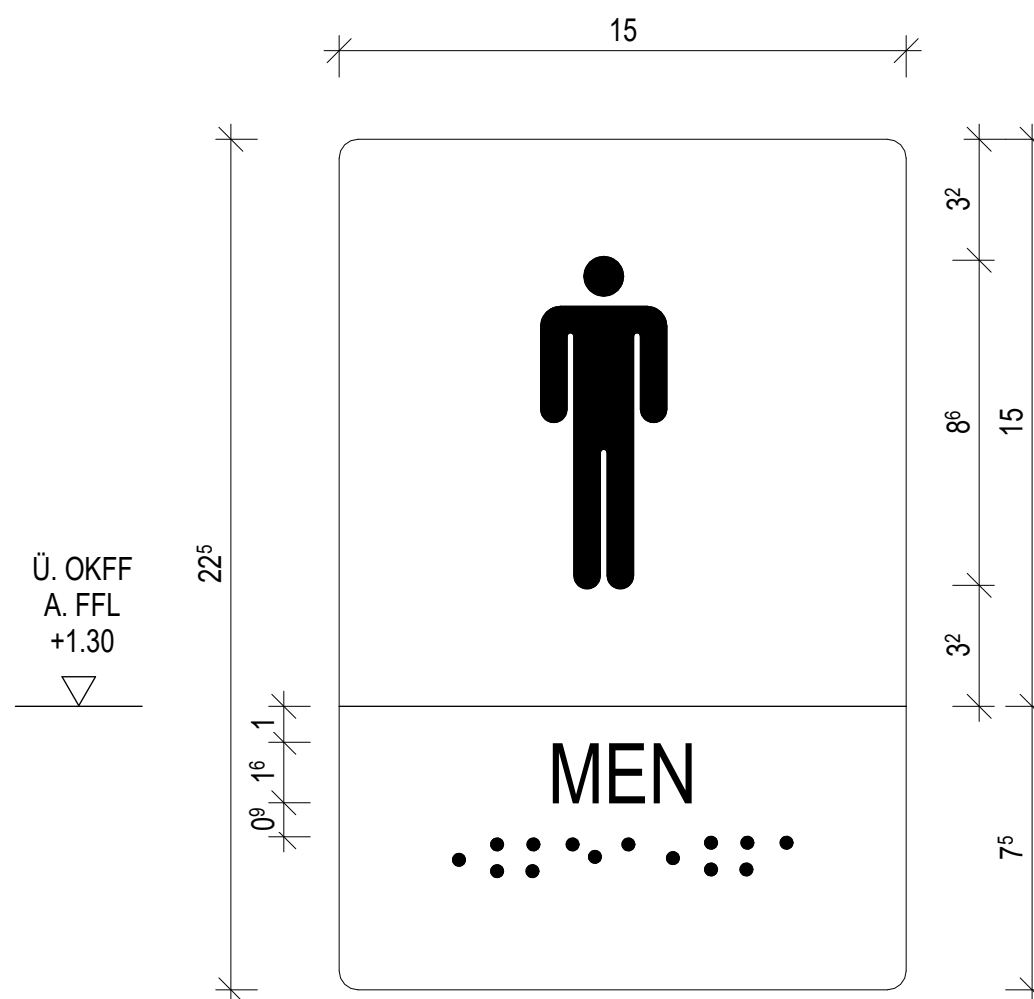

SW Symbol "Dusche Damen"
Symbol "Shower Women"



H Symbol "Behinderte"
Symbol "Handicapped"



SM Symbol "Dusche Herren"
Symbol "Shower Men"



U Symbol "Damen/Herren"
Symbol "Women/Men"



Türschild
- Schilder aus Aluminium-paneelen mit
abgerundeten Ecken, Farbe RAL 9006
- Buchstaben und Ziffern als erhabener Text
- mit Braille grade 2 Schrift, tiefe mind. 0.8 mm
- Farbe RAL 9017, verkehrsschwarz
- mit Braille grade 2 Schrift, tiefe mind. 0.8 mm
- schrifttyp, sans serif
- Papierinlet zur individuellen Beschriftung

Door Signs

- Signs made of Aluminium Panels with
rounded corners, color RAL 9006
- Letters and Numbers as raised text, depth
min. 0.8 mm with Braille grade 2,
- Text color RAL 9017, Traffic Black,
- Font, Sans Serif
- Paper inlet for individual lettering

Piktogrammschilder:


- Schilder aus Aluminium-paneelen, optisch
wie Farbe RAL 9006 weissaluminium
- mit Piktogrammen
- Buchstaben als erhabener Text
- mit Braille grade 2 Schrift, tiefe mind. 0.8
mm
- Farbe der erhabener Buchstaben + Linie:
optisch wie RAL 9017, verkehrsschwarz
- Schrifttyp, sans serif

Signs with Pictogram:




- Signs made of Aluminium Panels, color
RAL 9006 White Aluminium
- with Pictograms
- Letters as raised text with Braille grade 2
- Color of Raised Letters + Line:
Optically as RAL 9017 Traffic Black
- Font, Sans Serif

119
A035/A036

Metallschild Technikräume M 1:2
Metal Sign Technical Rooms Sc. 1:2

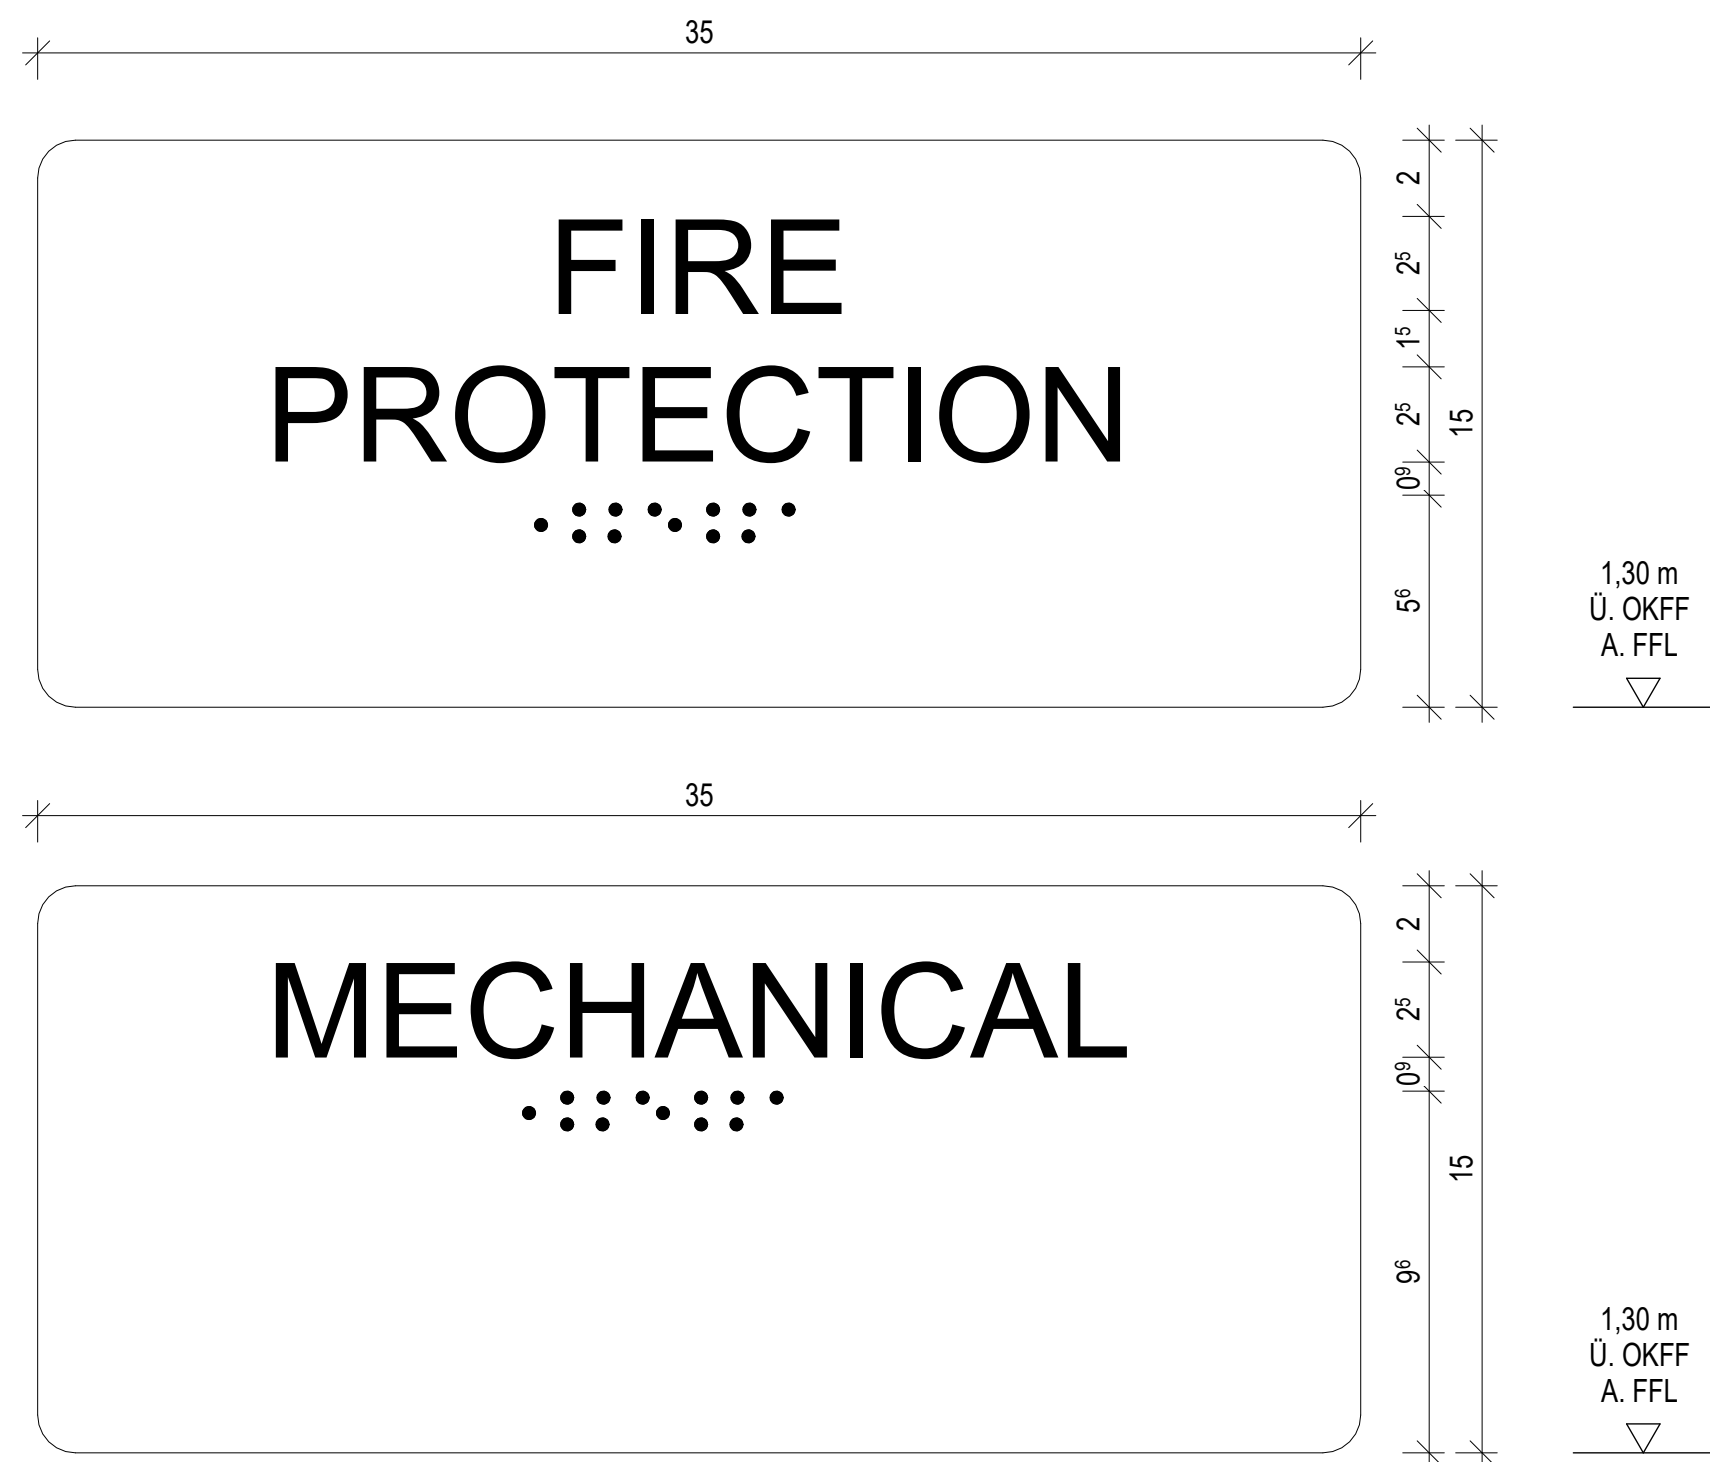

Anz. Qty.	Text Text	Schildgröße Size of Sign	Schrifthöhe Font Height in cm	Montage Fixture
1	FIRE PROTECTION	30 x 15	2.5	Tür / Door
1	ELECTRICAL	30 x 15	2.5	Tür / Door
1	COMMUNICATION	30 x 15	2.5	Tür / Door
1	HEATING	30 x 15	2.5	Tür / Door
1	EMERGENCY LIGHTING	30 x 15	2.5	Tür / Door
1	SPRINKLER PUMP	30 x 15	2.5	Tür / Door
1	RECEIVING TRAINING HALL	30 x 15	2.5	Tür / Door
1	STAIRS	30 x 15	2.5	Tür / Door
1	ACCESS TECHNICS	30 x 15	2.5	Tür / Door

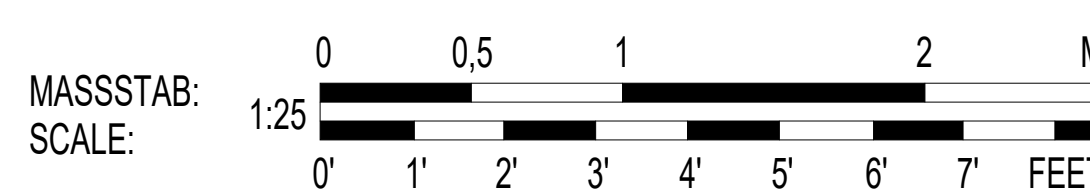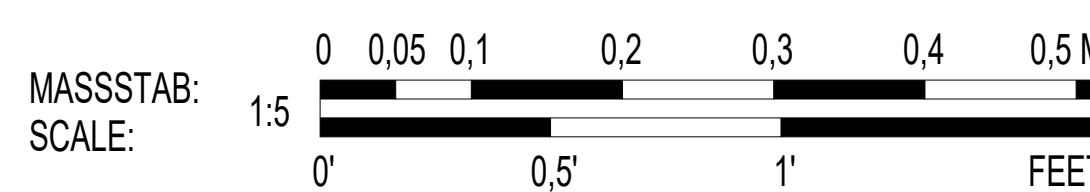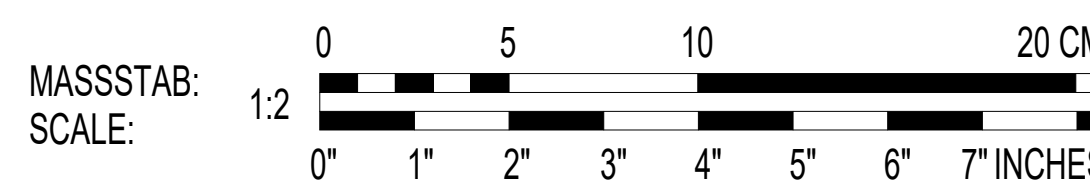

±0.00 = 453,48

ÜBER NN
ABOVE SEA LEVEL

INDEX	ÄNDERUNG/ERGÄNZUNG	BEARBEITER	DATUM
U.S. ARMY CORPS OF ENGINEERS EUROPE DISTRICT APO 09449 Konrad-Adenauer-Ring 39, 65187 Wiesbaden			
Korrigierte AFU-Bau / Corrected Final Design - 10/2025			
Landesbetrieb Liegenschafts- und Baubetreuung LBB-Niederlassung Idar-Oberstein		Am Rickenberg 65 55743 Idar-Oberstein Telefon: (06781) 405-0 Telefax: (06781) 405-190 E-MAIL: postfach.idaroberstein@lbbnet.de	
PROJEKTMANAGEMENT / PROJECT MANAGEMENT		BAU MASSNAHME / PROJECT Baumholder Smith Barracks Human Performance Training Center	
PROJEKTLEITUNG / PROJECT LEADER		PLANBEZEICHNUNG / DRAWING TITLE Details - Beschilderung	
PROJEKTBEARBEITUNG A/I / PROJECT PROCESSOR A/I		Details - Signage	
A / I		092241 FY23 SHEET 0 OF W912GB-20-C-0012 DIN A0 841 x 1189 1,00 qm	
PROJEKTBEARBEITUNG / PROJECT PROCESSOR		SAP GEL. DT. PHASE SP BLATT INHALT DOK. ID. MASSSTAB F-BLATT	
200204037		HPTCO 60 A 4.02 ADE DX A 0005 A036	