




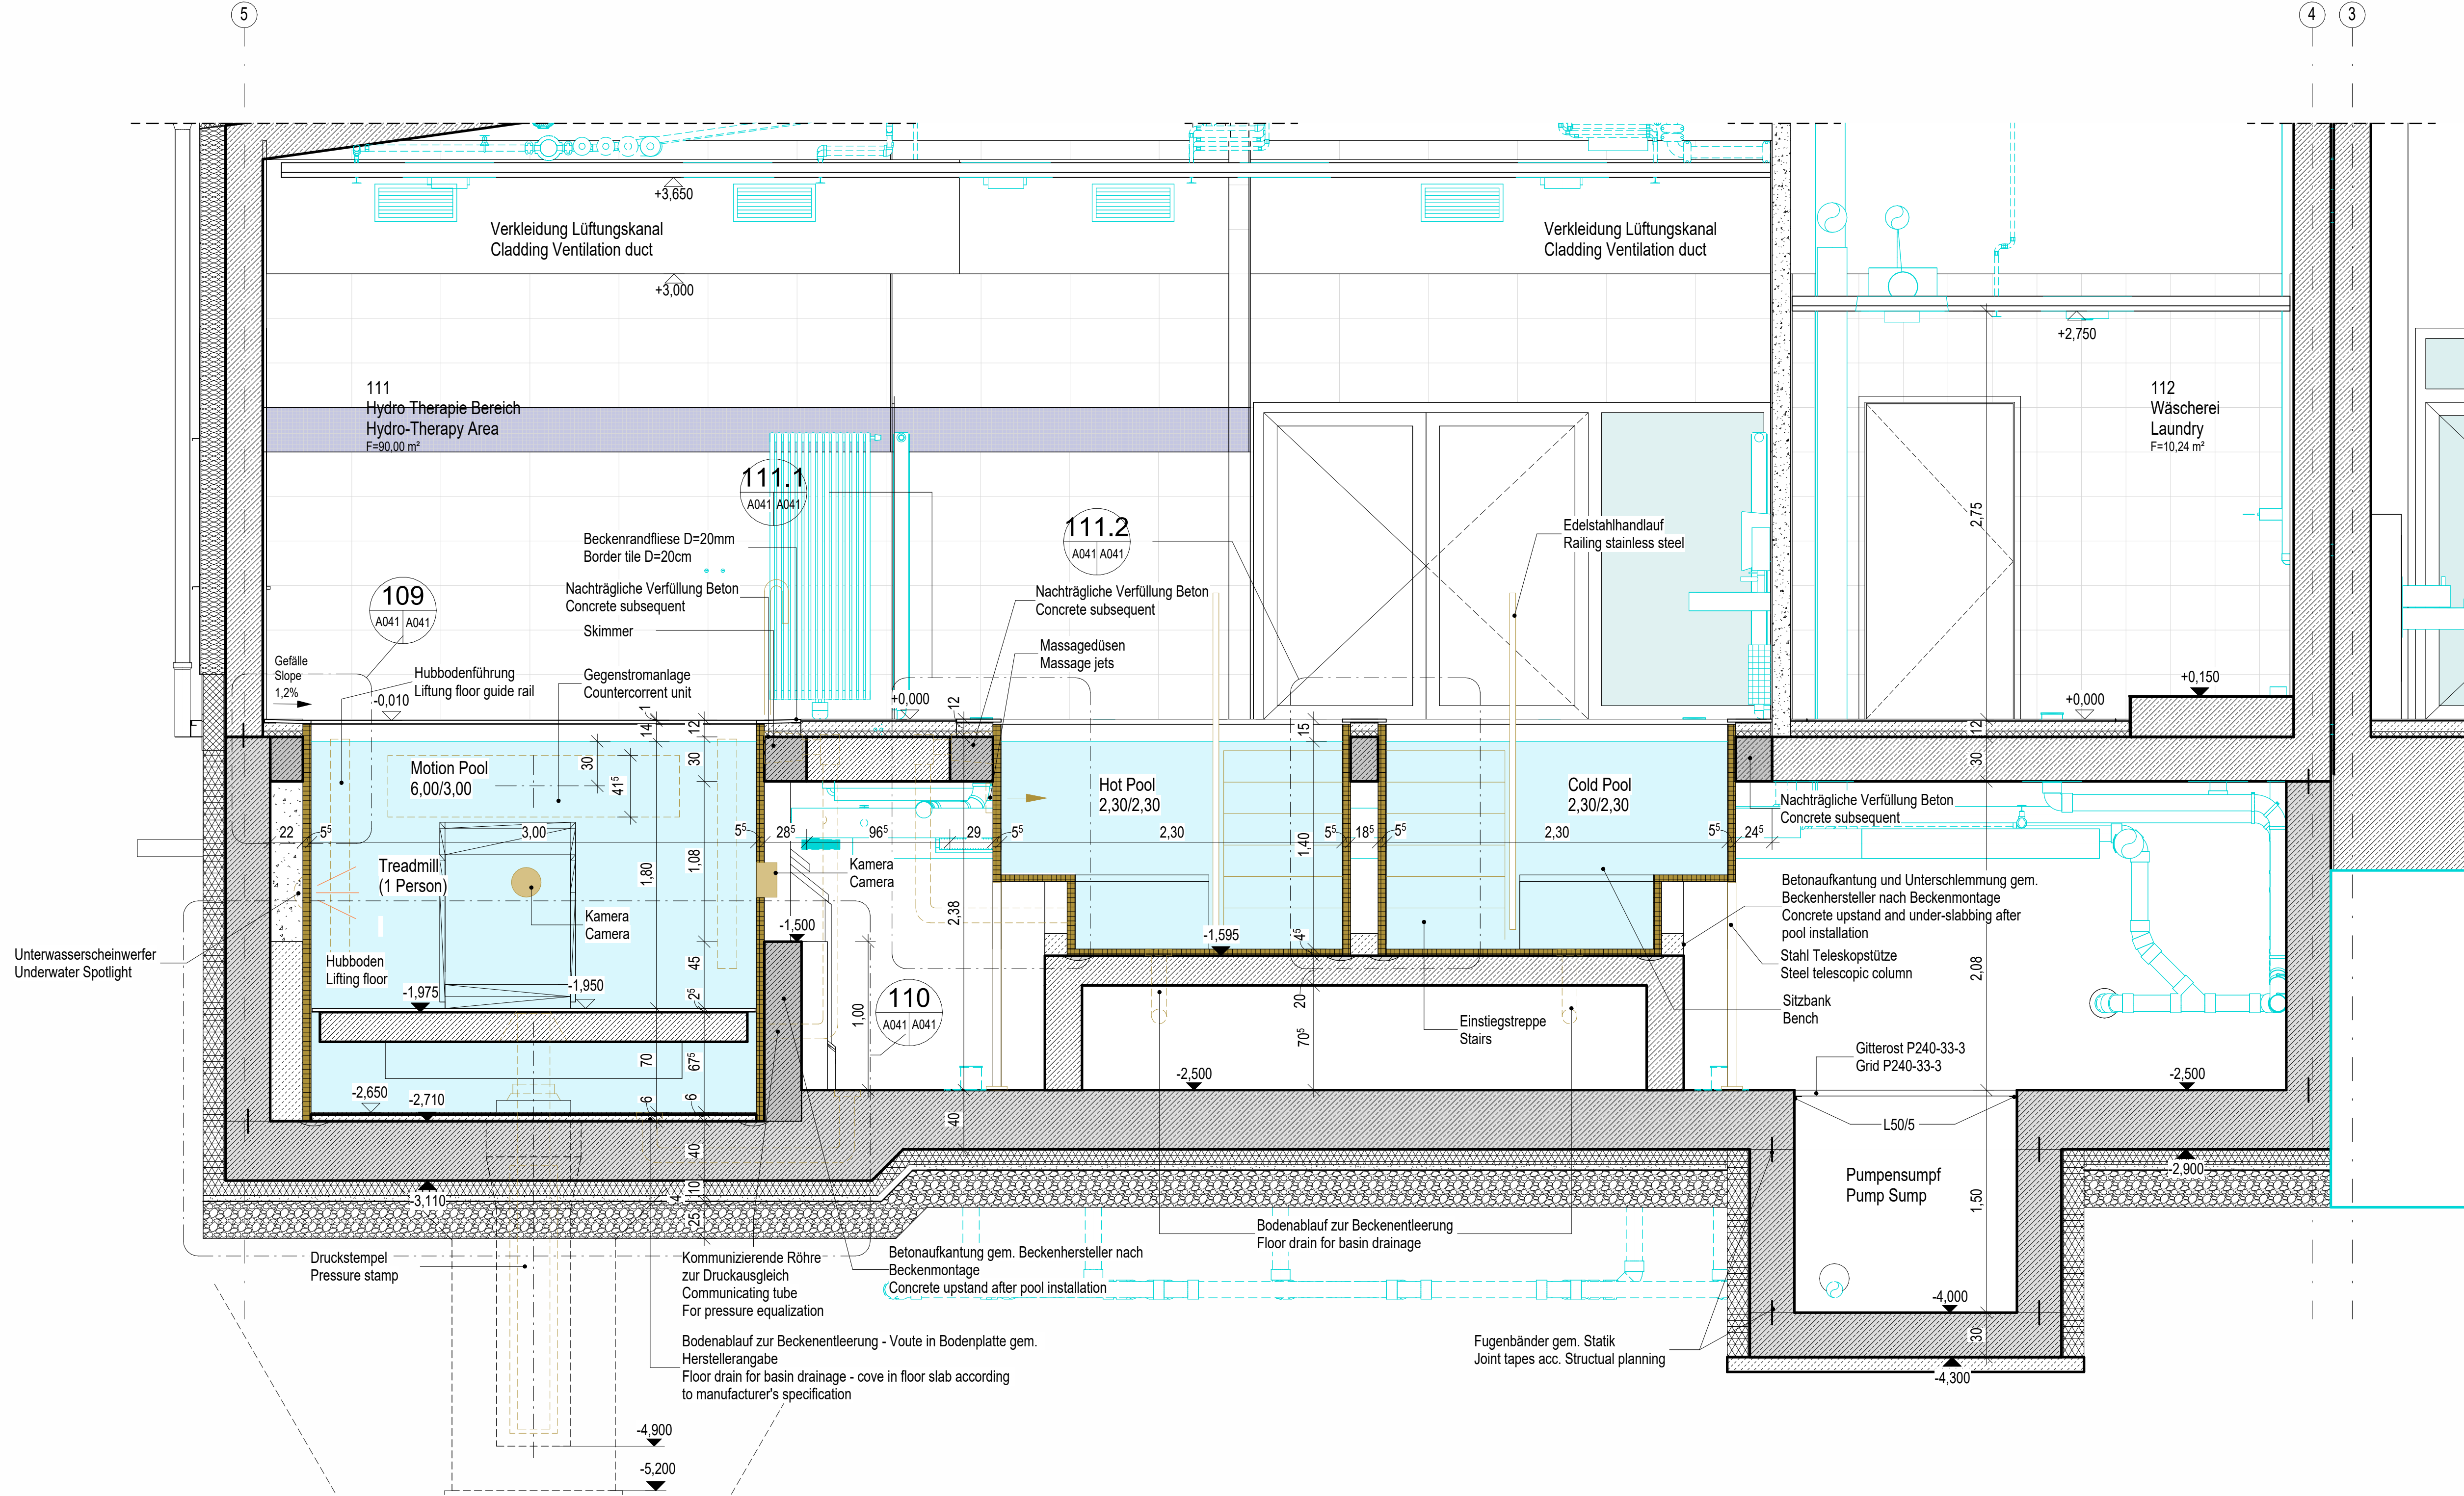


105 Schnitt - Hydrotherapie / Becken
M 1:25

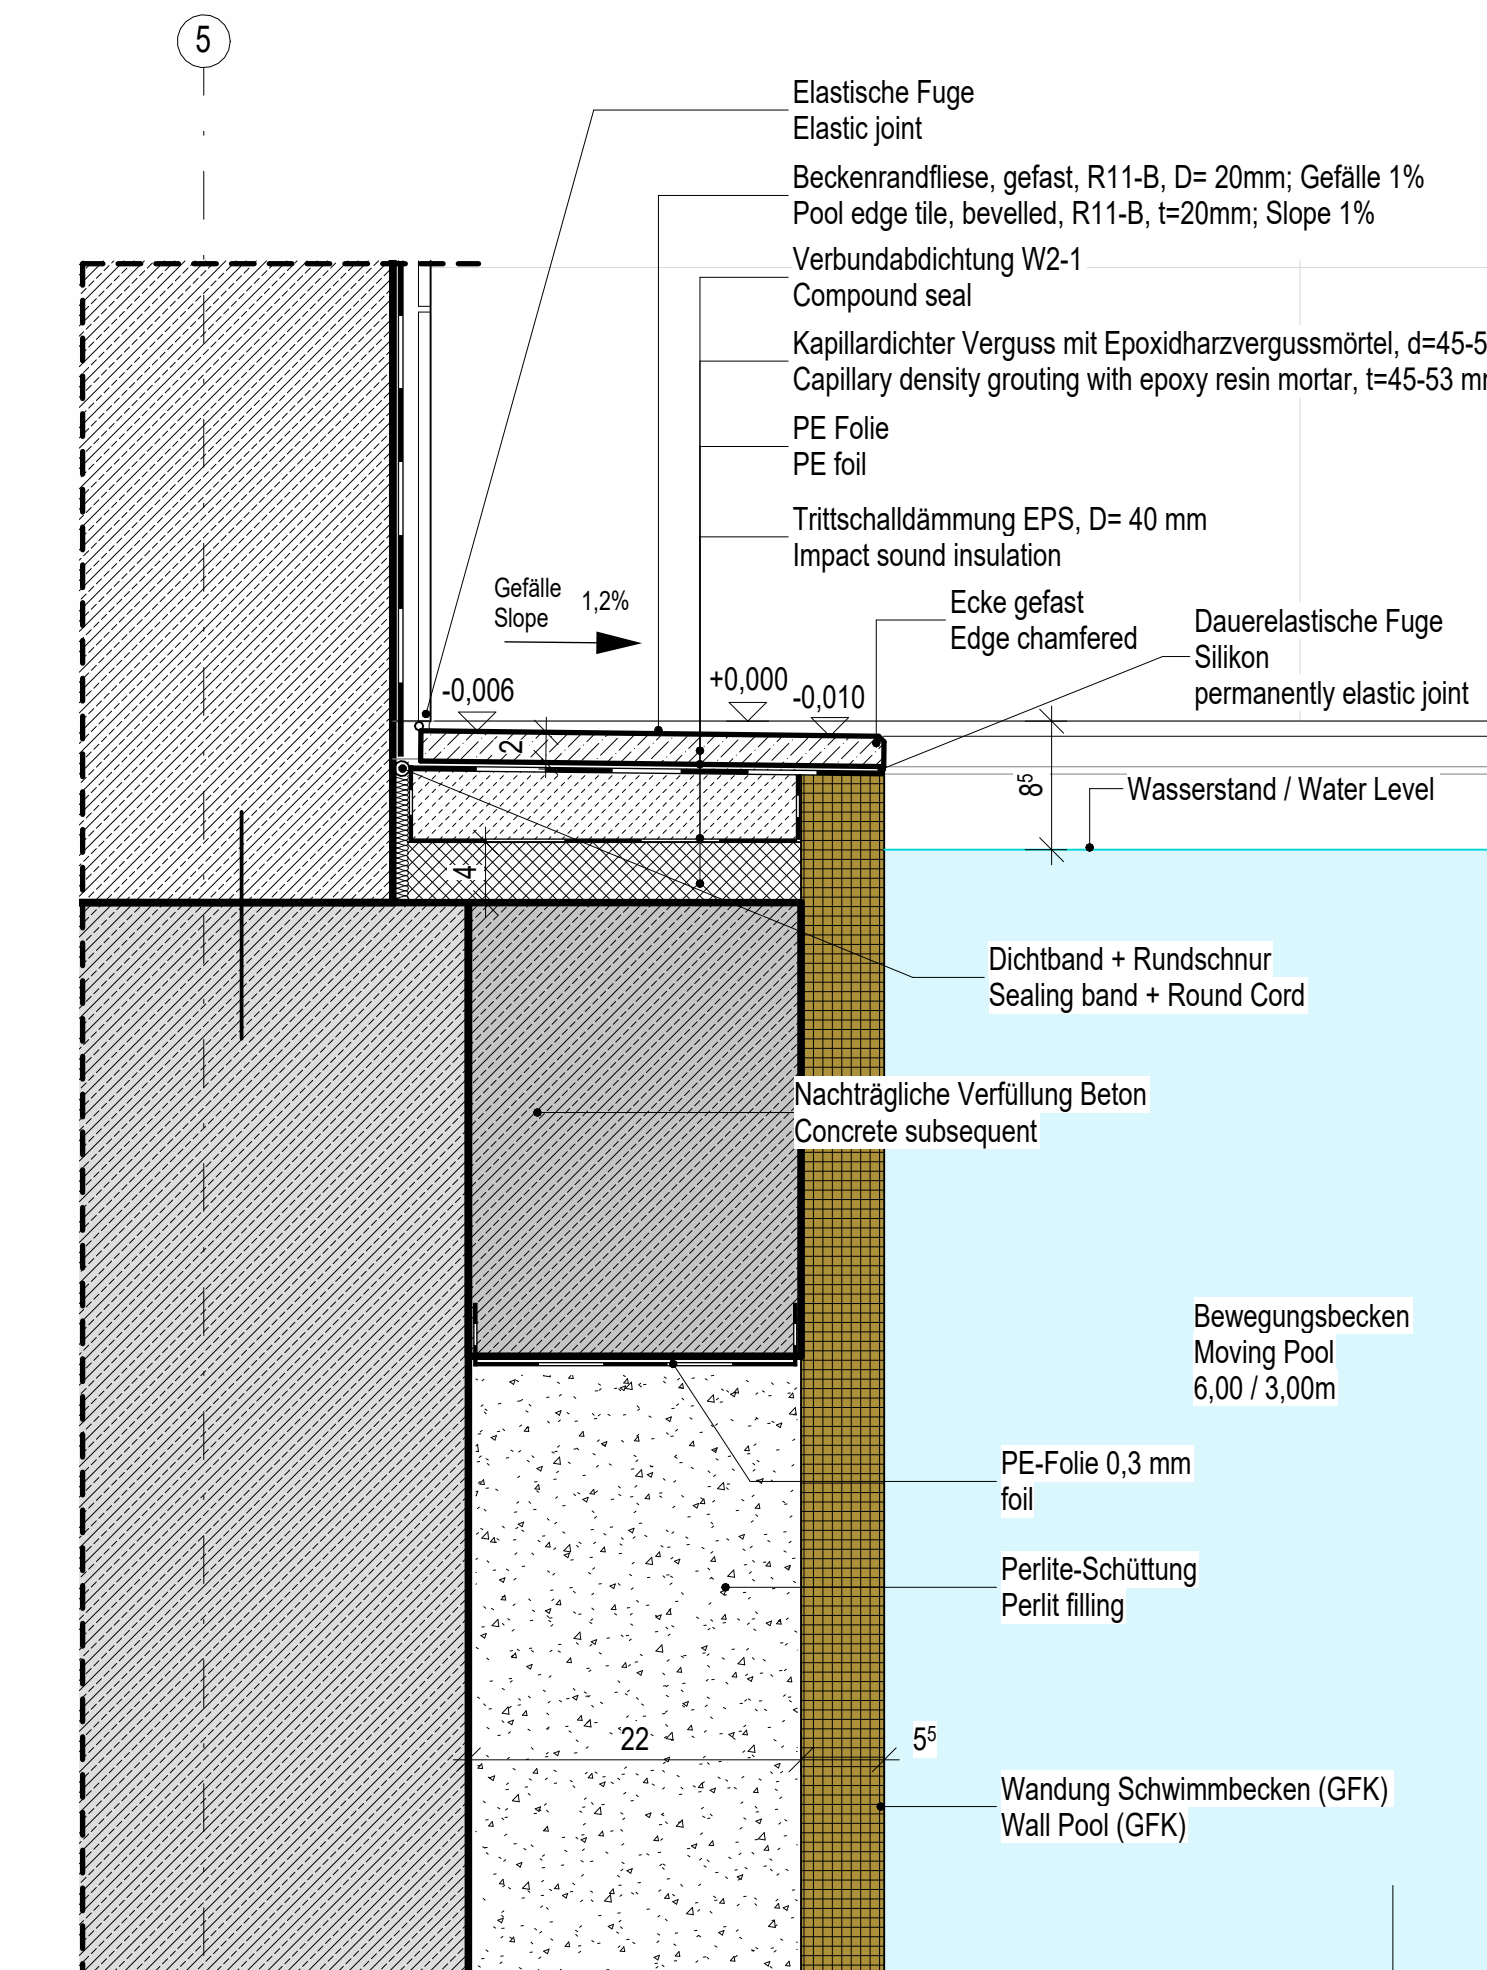


109 Detailschnitt 109 - Rand Bewegungsbecken
M 1:5

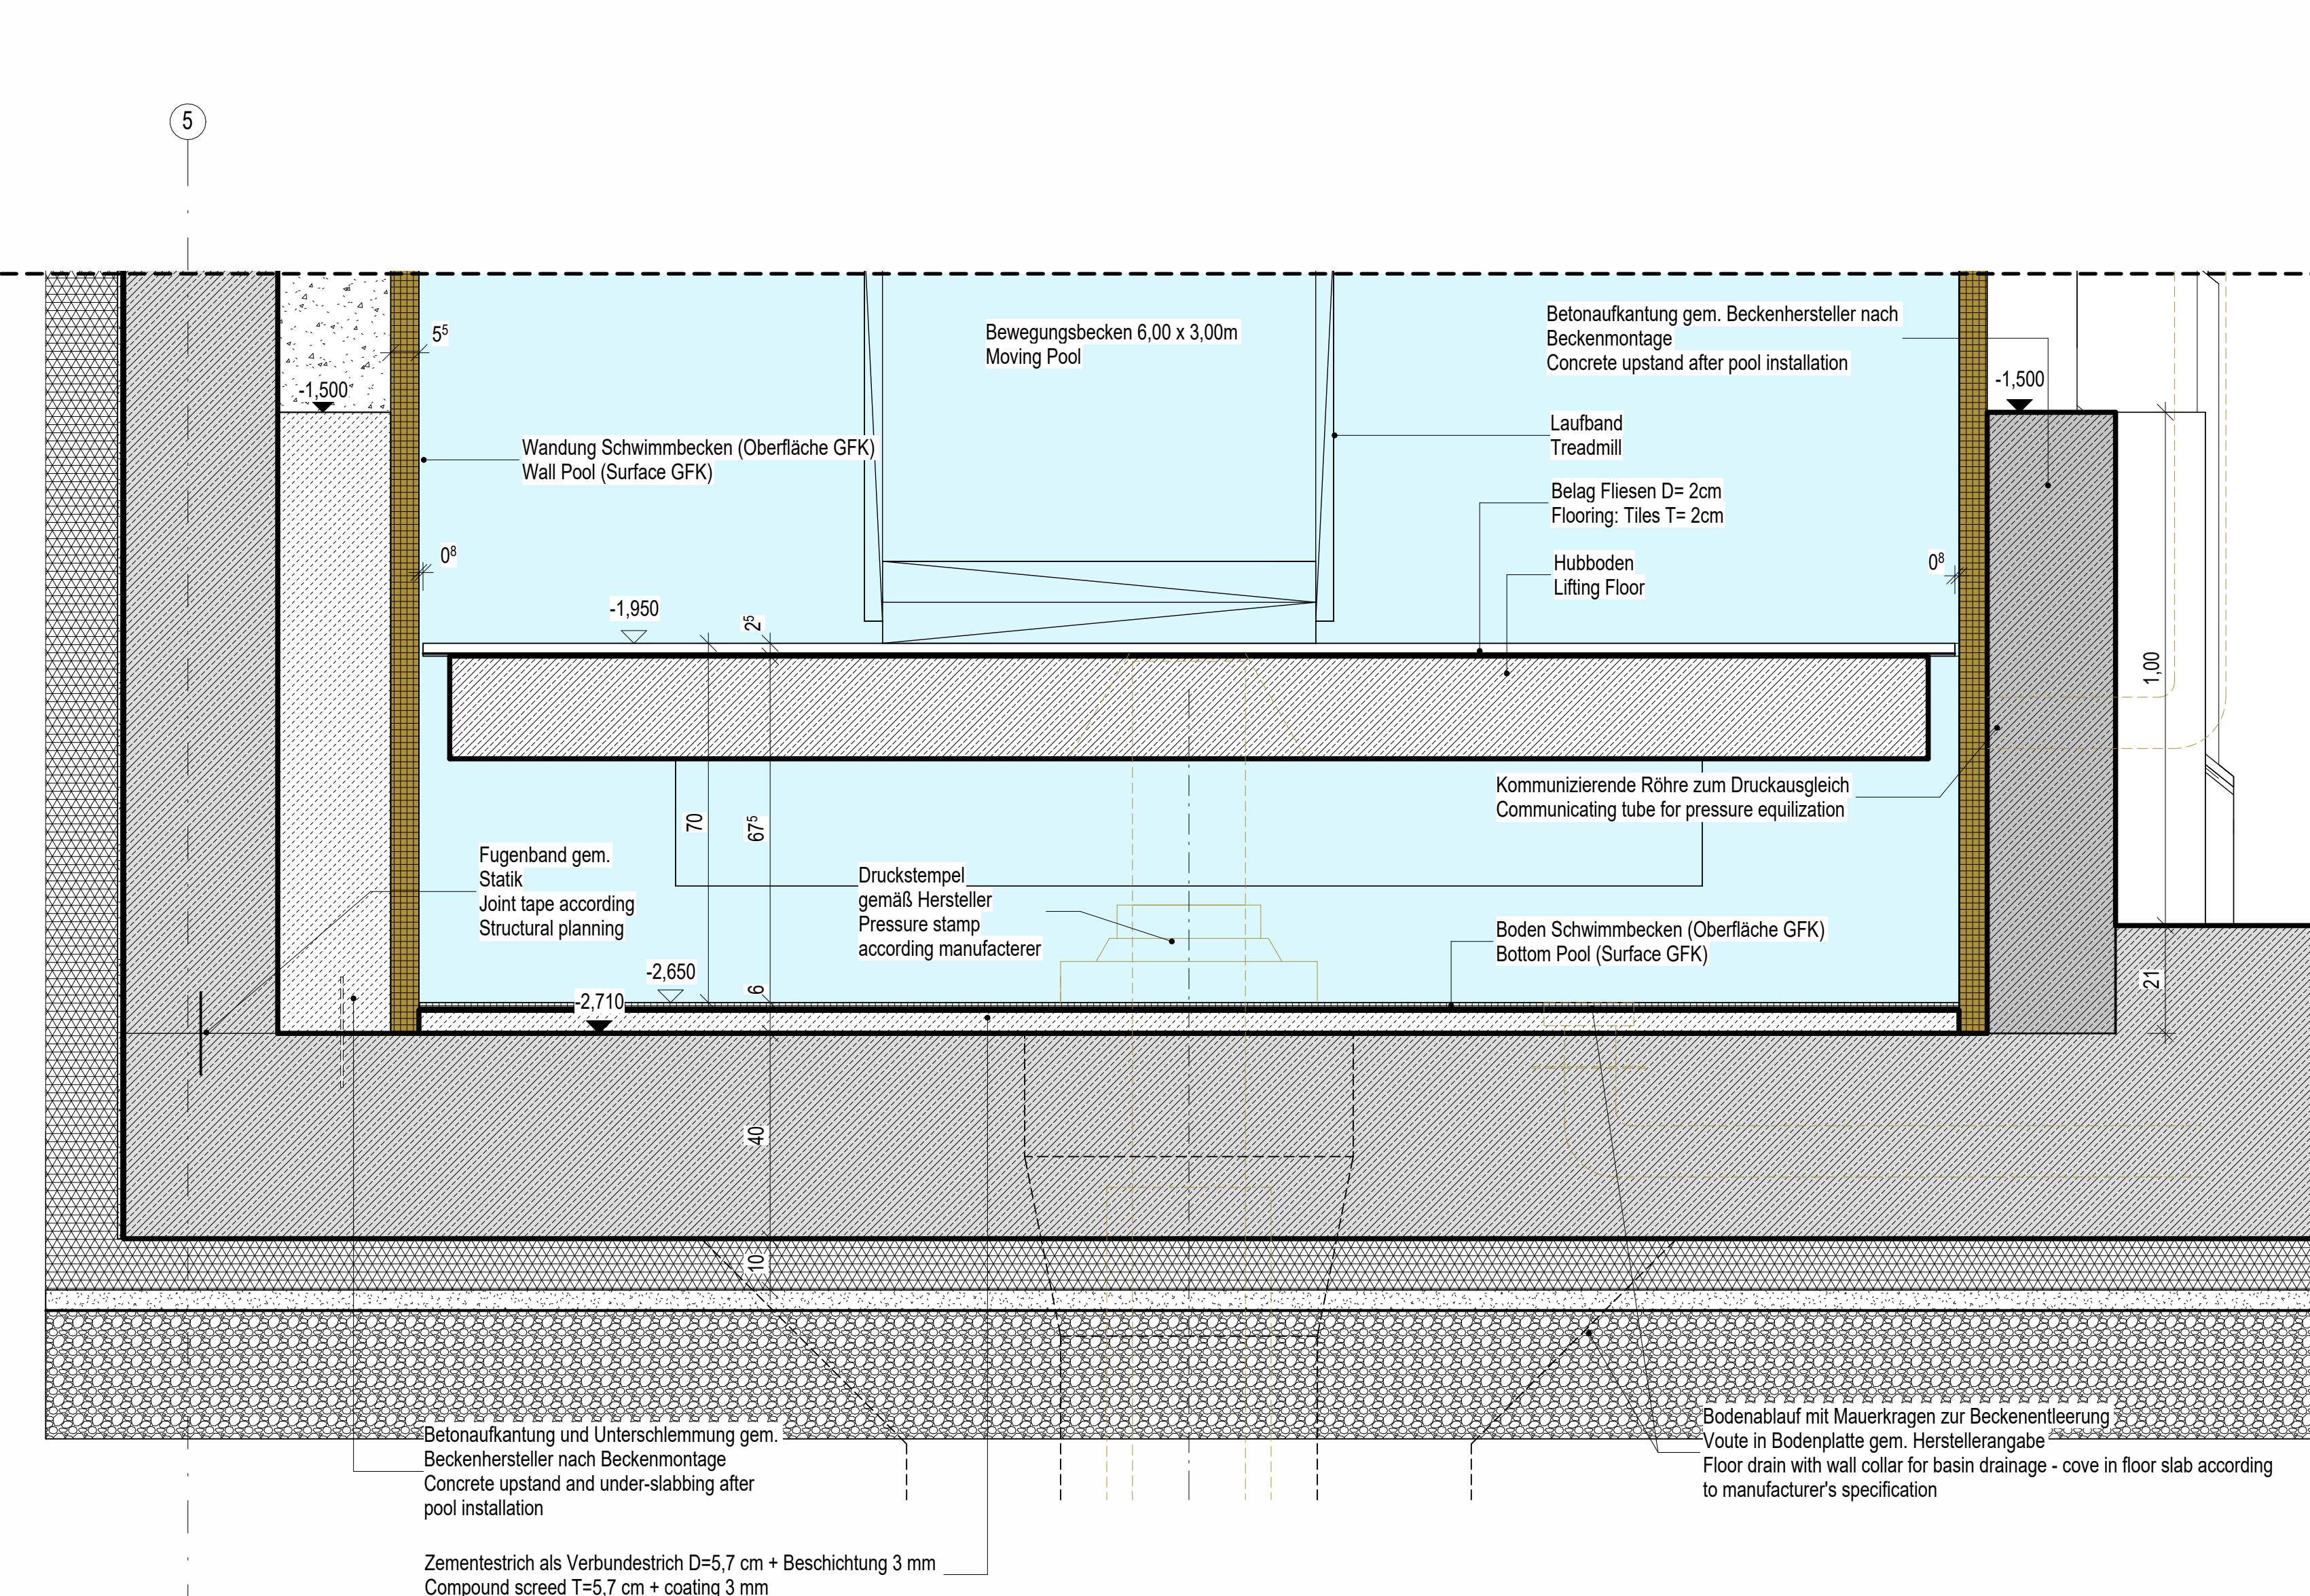


110 Detailausschnitt 110 - Hubboden
M 1:10

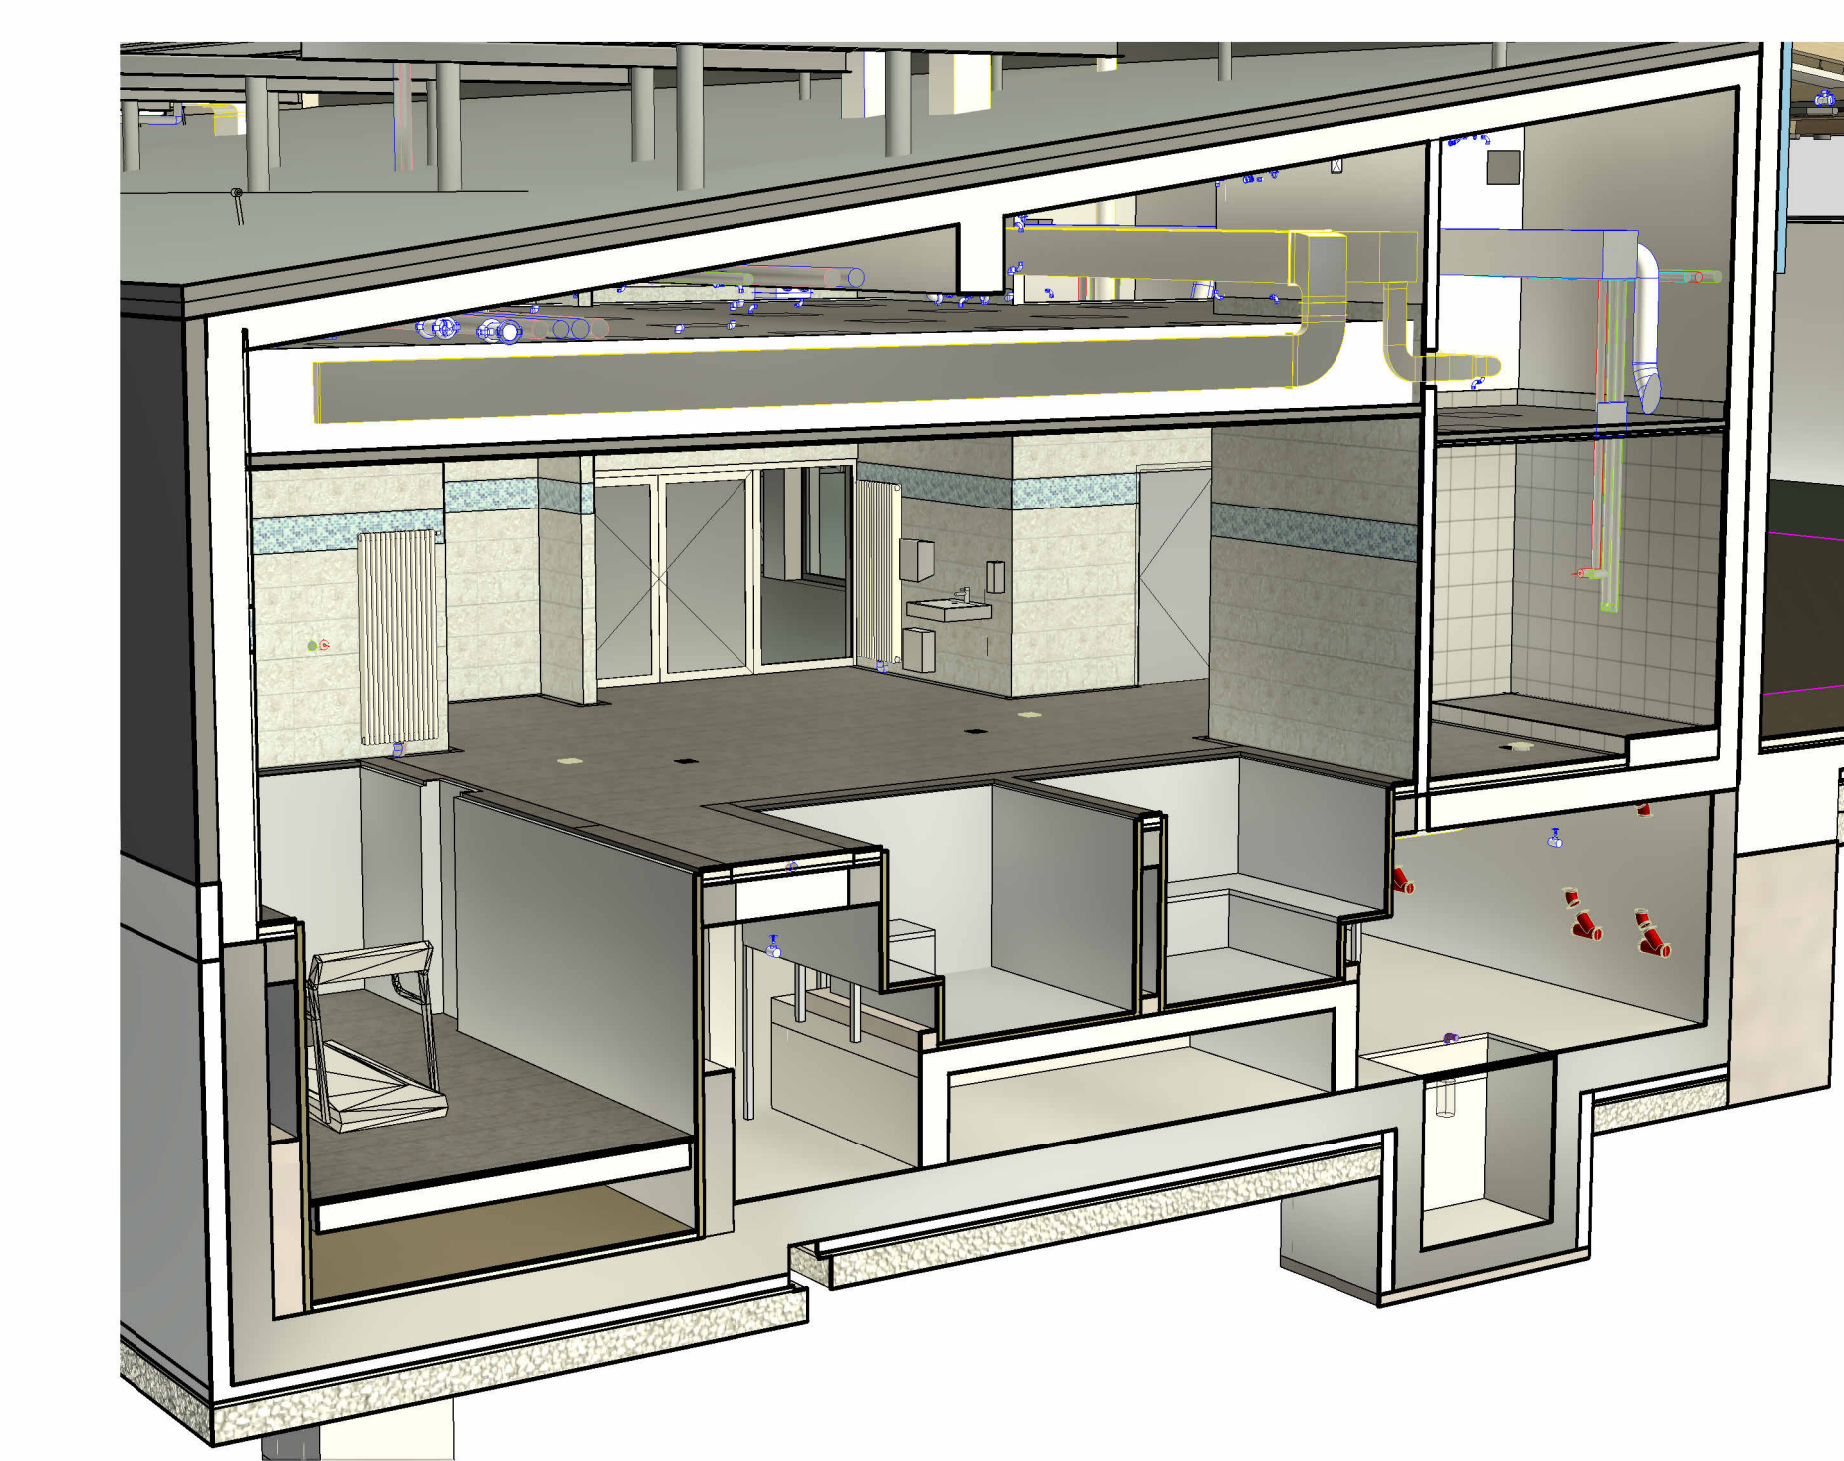

Querschnitt Bewegungsbecken + Pool kalt / Pool heiß
Cross Section Moving Pool + Cold Pool / Hot Pool

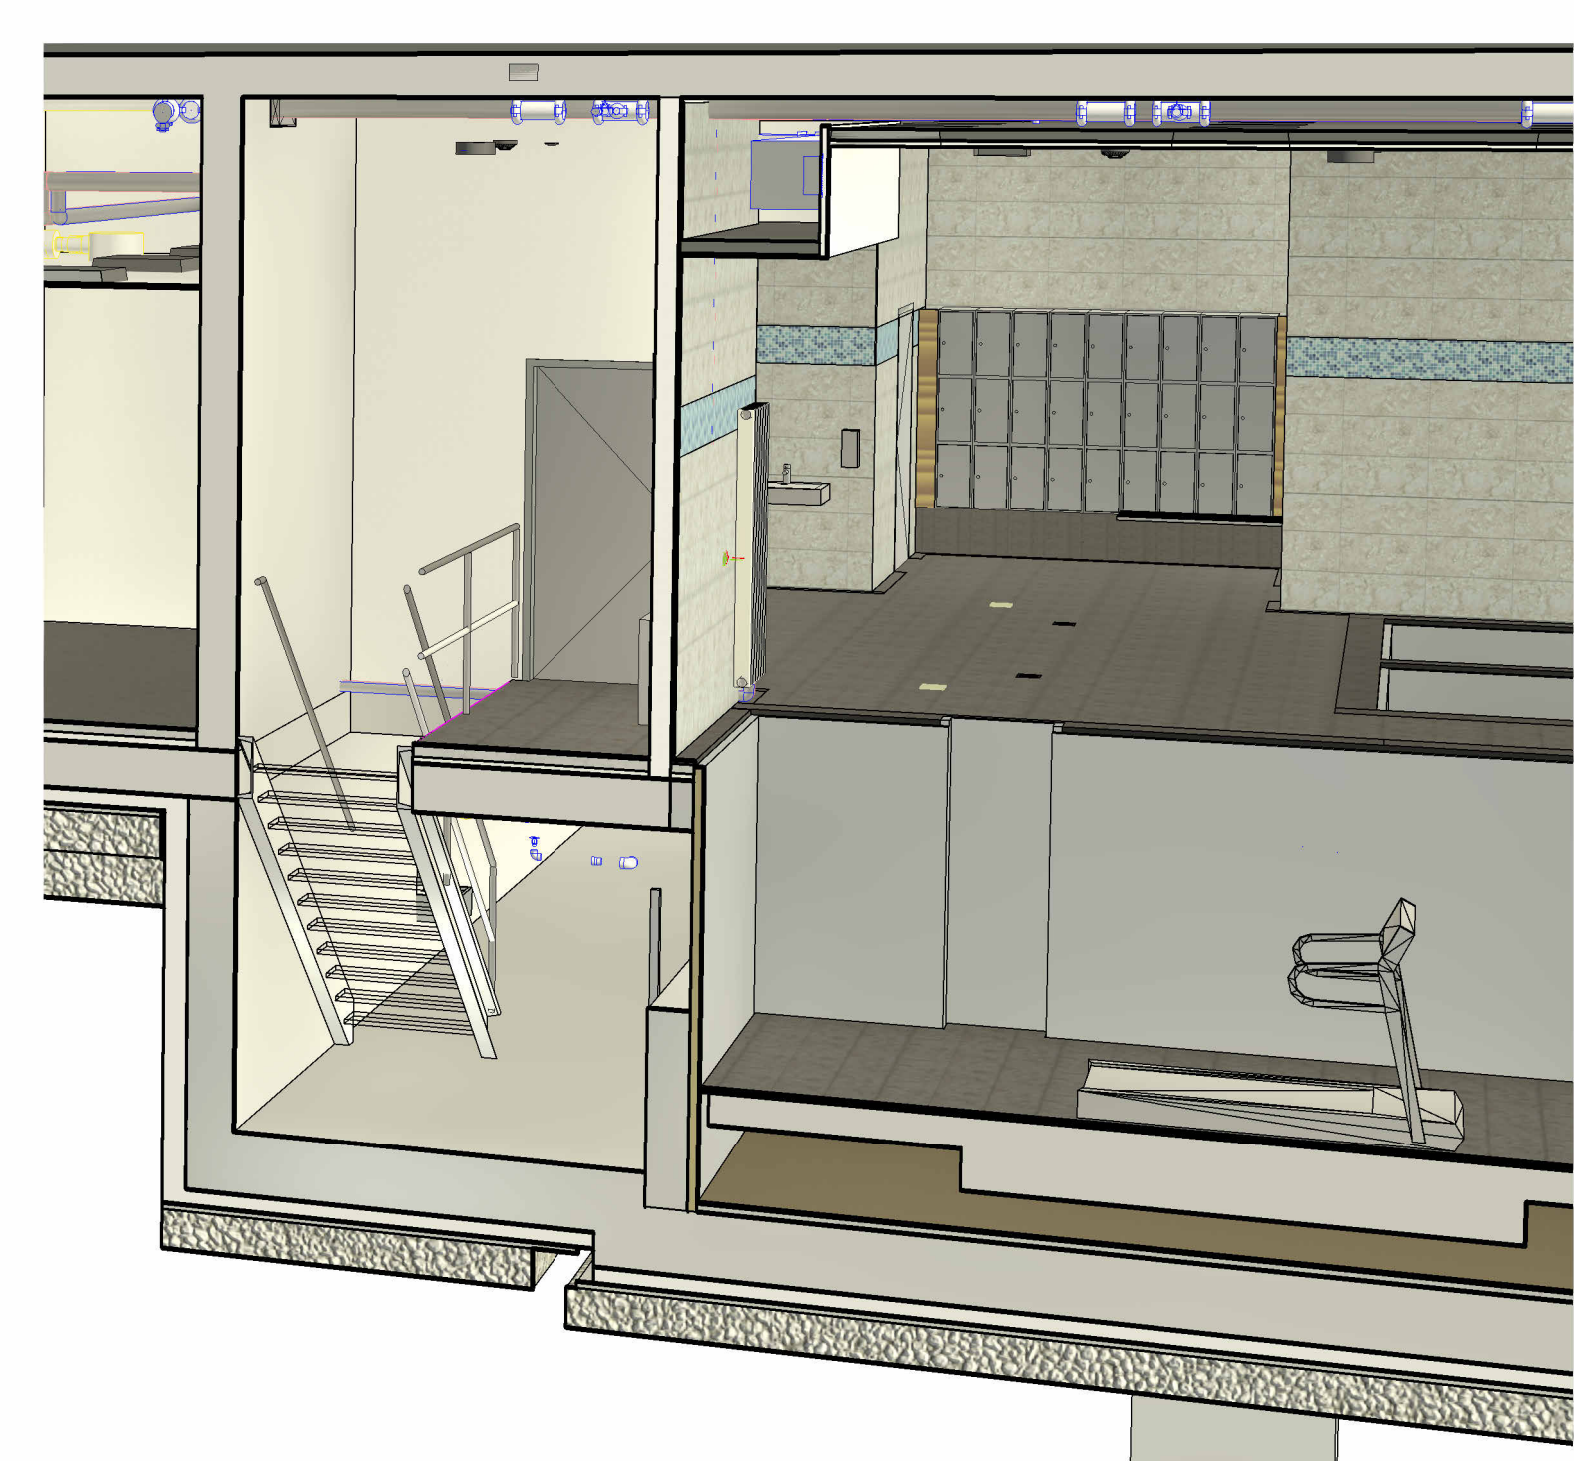

Längsschnitt Bewegungsbecken + Treppe UG
Longitudinal Section Moving Pool + Stairs Basement


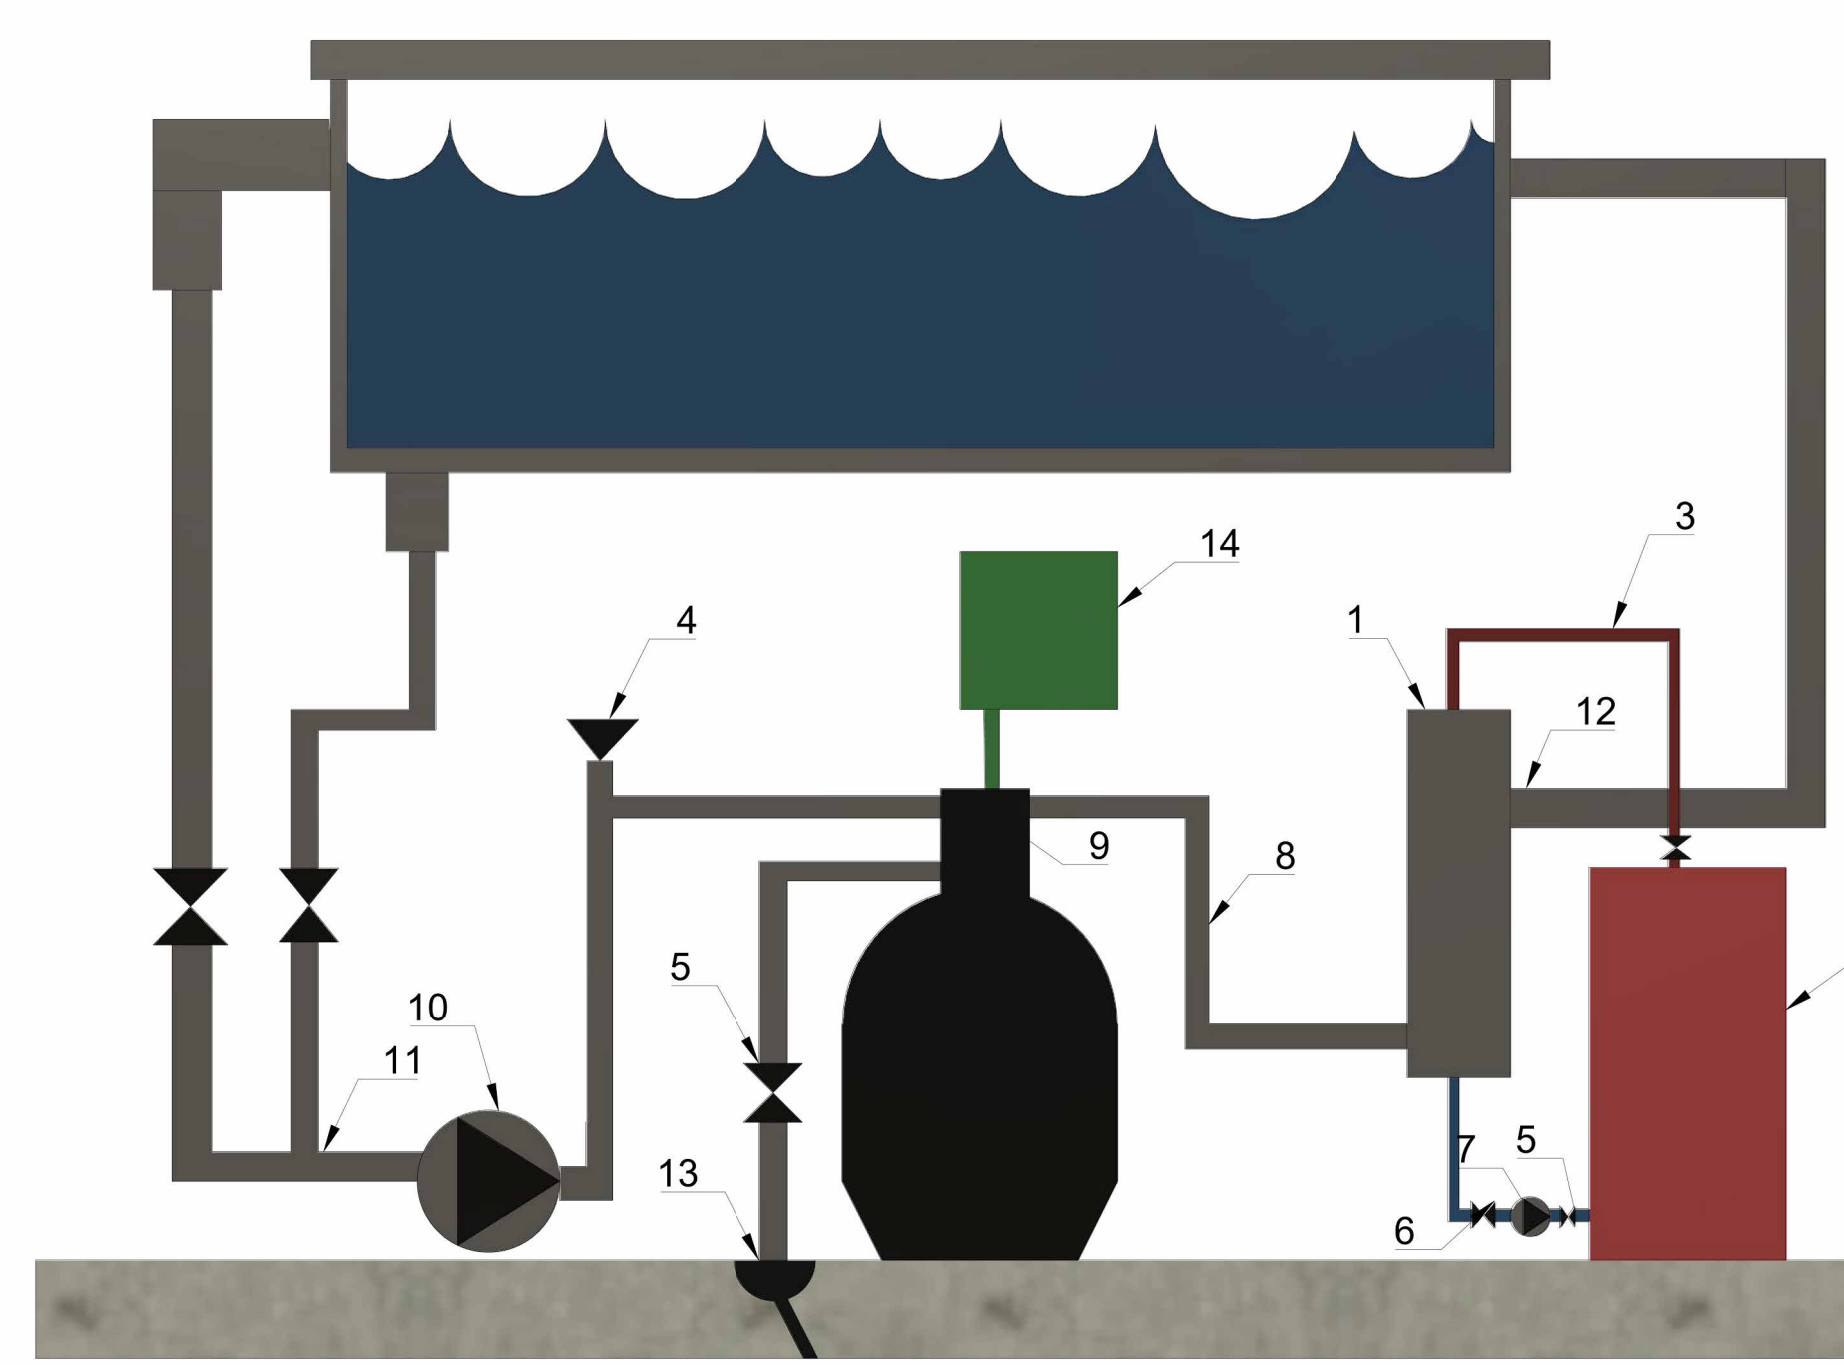


Fließschema Zirkulation Poolwasser
Flow Chart Circulation Poolwater


- 1: Wärmetauscher
 - 2: Boiler Solar oder Wärmepumpe
 - 3: Heisswasser Vorlauf
 - 4: Thermostat
 - 5: Absperrventil
 - 6: Absperrventil
 - 7: Zirkulationspumpe
 - 8: Zweiter Kreislauf Poolwasser
 - 9: Filter
 - 10: Umwälzpumpe
 - 11: Zulauf Vom Pool zu Filter
 - 12: Rücklauf zum Pool
 - 13: Abwasser
 - 14: Desinfektion
- 1: Heat exchanger
 - 2: Solar boiler or heat pump
 - 3: Hot water flow
 - 4: Thermostat
 - 5: Shut-off valve
 - 6: Shut-off valve
 - 7: Circulation pump
 - 8: Second pool water circuit
 - 9: Filter
 - 10: Circulation pump
 - 11: Inlet from pool to filter
 - 12: Return to pool
 - 13: Waste water
 - 14: Disinfection

MASSSTAB: 1:50
SCALE: 0' 5' 10' 

±0.00 = 453,48
ÜBER NN
ABOVE SEA LEVEL

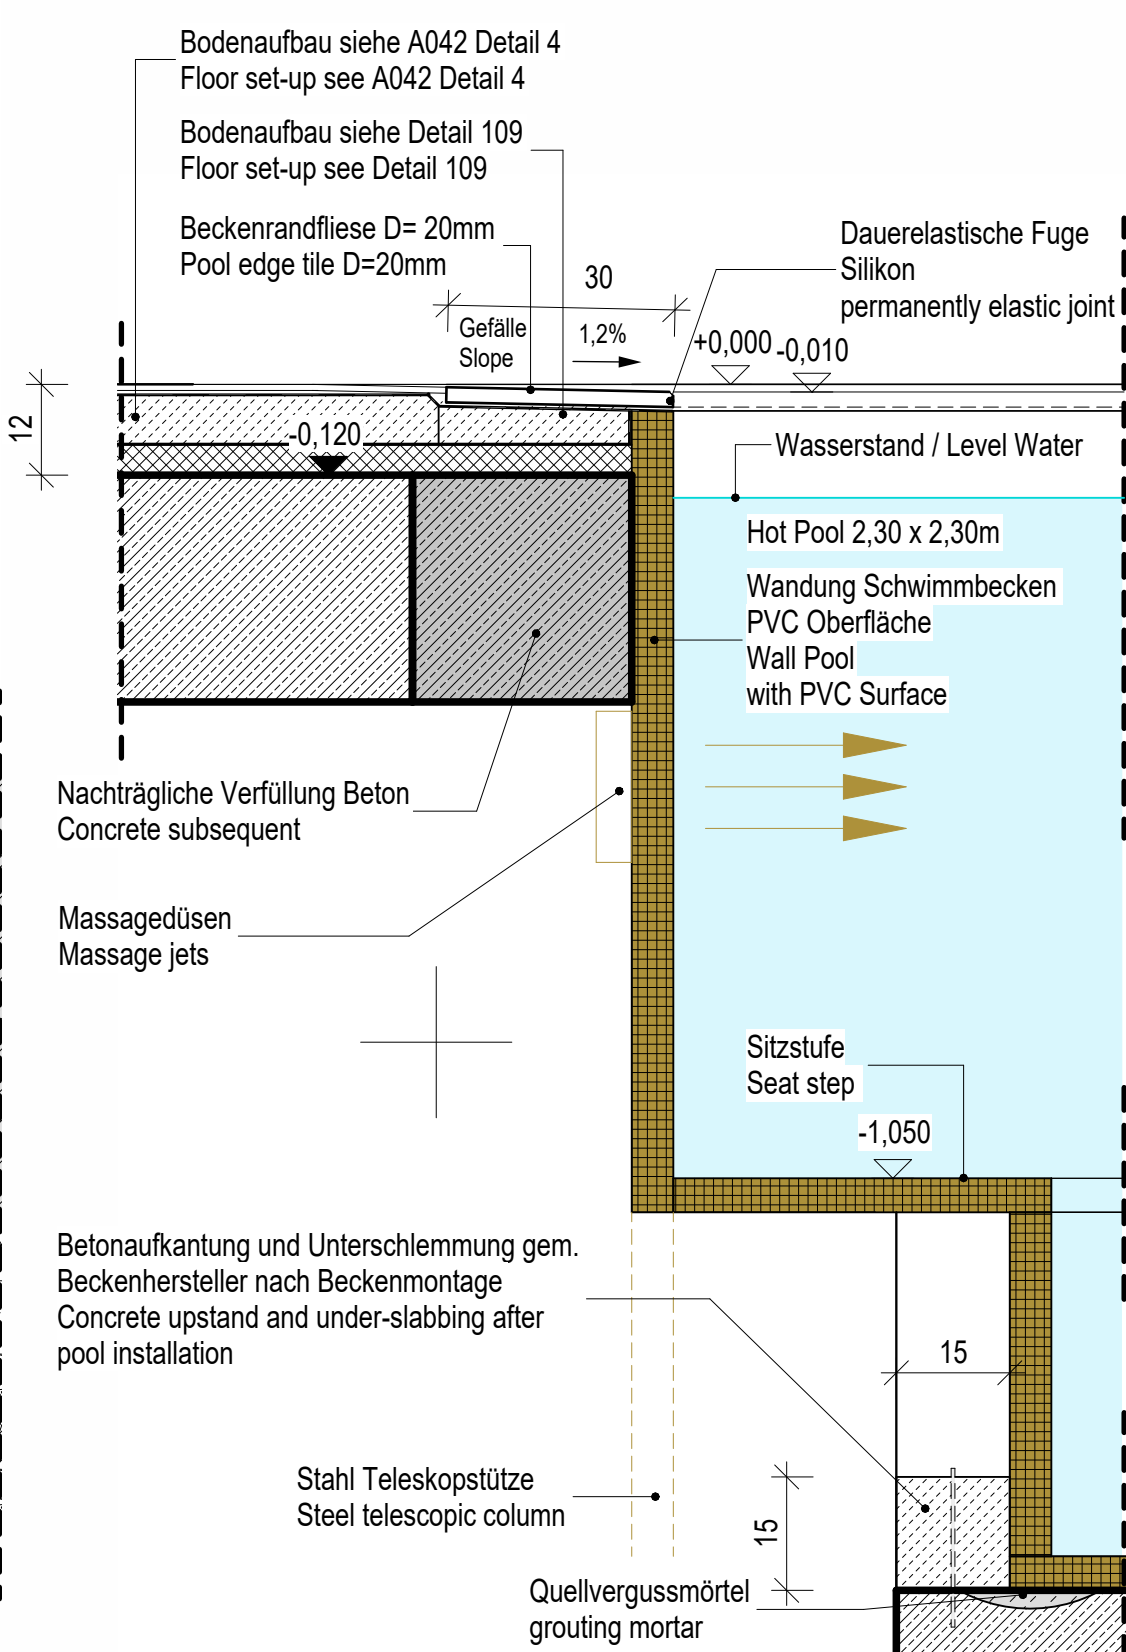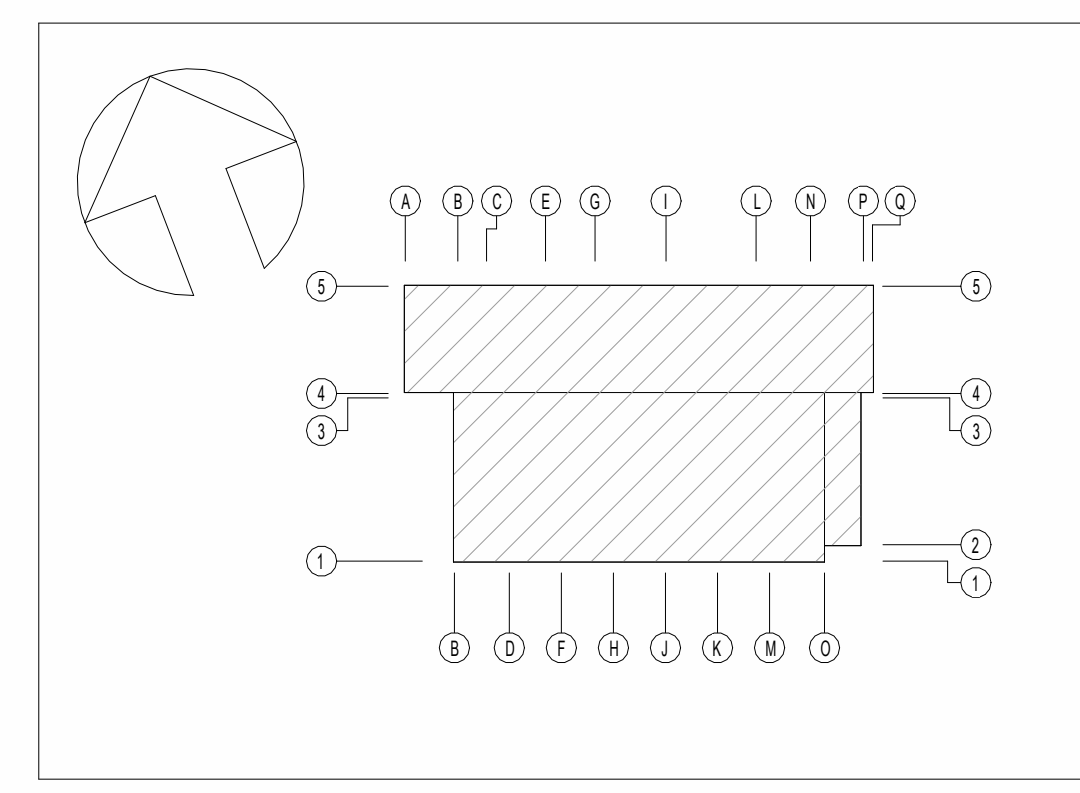

111 Detailschnitt 111 - Cold + Hot Pool
M 1:10

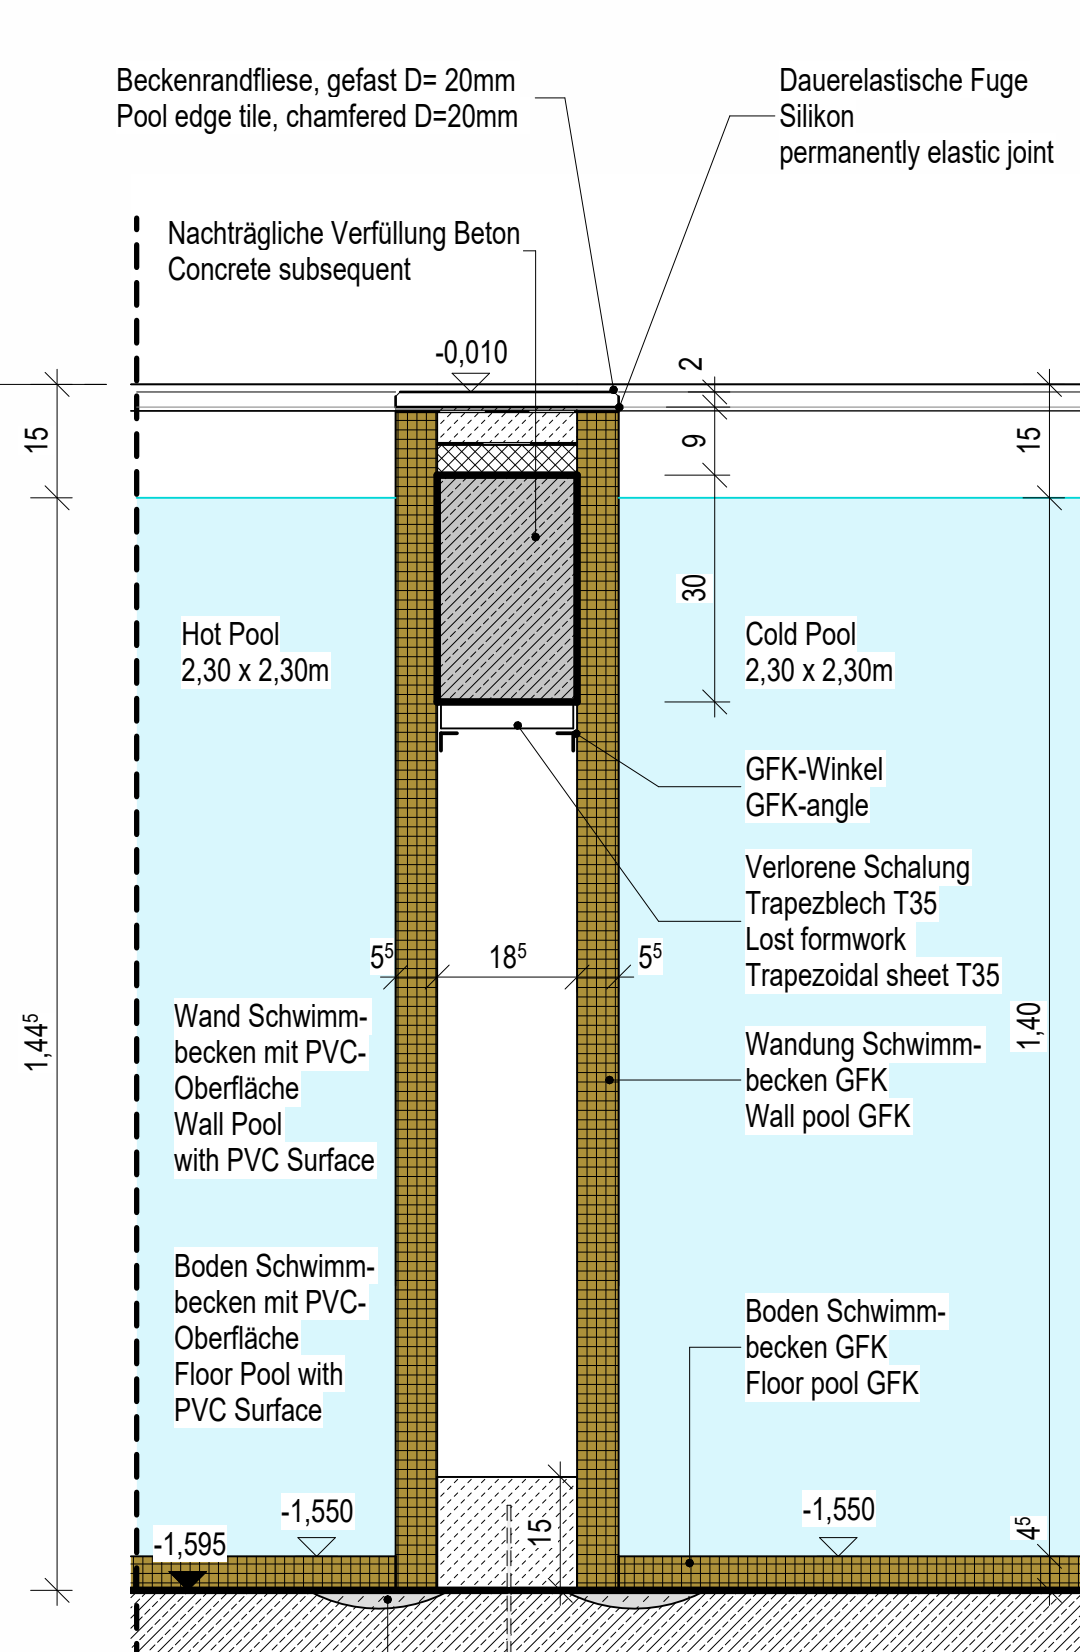

LEGENDE BECKEN / LEGEND POOLS									
OFICI A	OFICI A	ANSCHAFFUNG / EINBAU IST BESTANDTEIL DES PROJEKTES ANGABE ERFOLGEN DURCH BECKENHERSTELLER CONTRACTOR FURNISHED / CONTRACTOR INSTALLED INFORMATION PROVIDED BY MANUFACTURER							

INDEX	ÄNDERUNG/ERGÄNZUNG	BEARBEITER	DATUM
U.S. ARMY CORPS OF ENGINEERS EUROPE DISTRICT APO 09449 Konrad-Adenauer-Ring 39, 65187 Wiesbaden			
Korrigierte AFU-Bau / Corrected Final Design - 10/2025			
Landesbetrieb Liegenschafts- und Baubetreuung LBB-Niederlassung Idar-Oberstein			
Am Rickenberg 65 55743 Idar-Oberstein Telefon: (06781) 405-0 Telefax: (06781) 405-190 E-MAIL: postfach.idaroberstein@lbbnet.de			
PROJEKTMANAGEMENT / PROJECT MANAGEMENT		BAUMASSNAHME / PROJECT Baumholder Smith Barracks Human Performance Training Center	
PROJEKTLIEUTUNG / PROJECT LEADER		PLANBEZEICHNUNG / DRAWING TITLE Detailplan Hydrotherapieraum (3) Detail Plan Hydrotherapy Room (3)	
PROJEKTBEARBEITUNG A/I / PROJECT PROCESSOR A/I		092241 FY23 W912GB-20-C-0012 DIN A0 841 x 1189 1,00 gm	
A / I		SHEET OF	
PROJEKTBEARBEITUNG / PROJECT PROCESSOR		200204037 HPTCO 60 A 4.07 A-- DX A 0025 A041	