

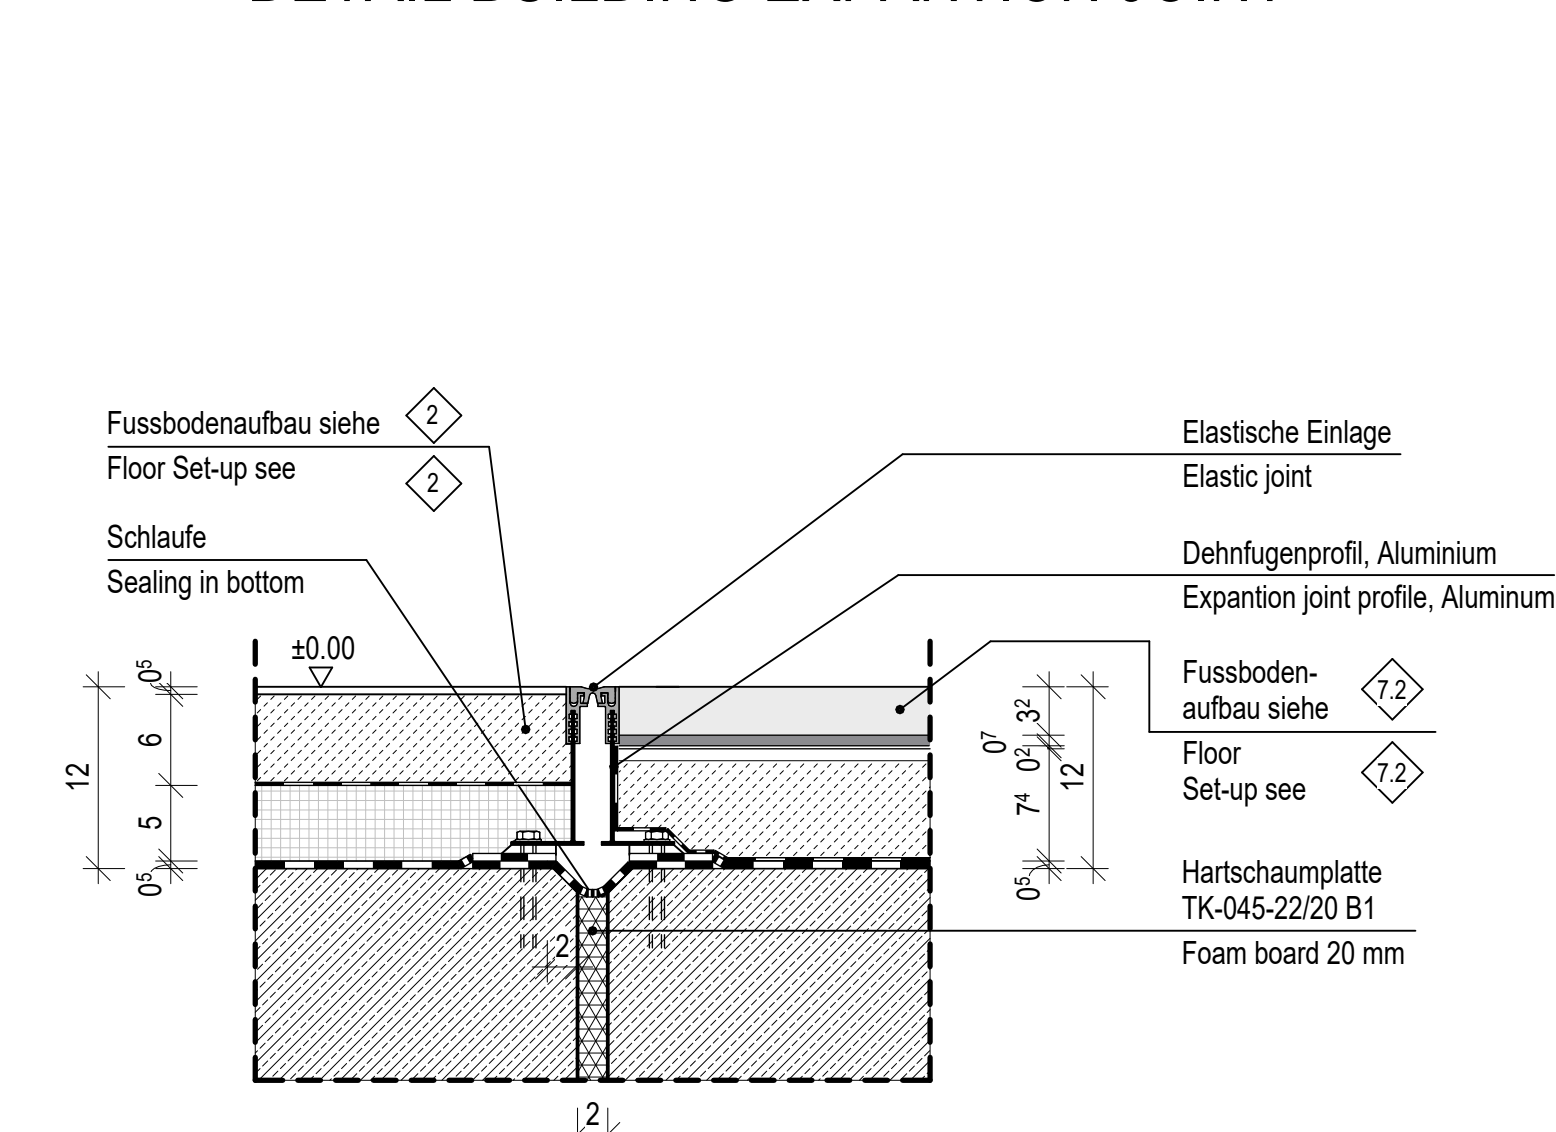
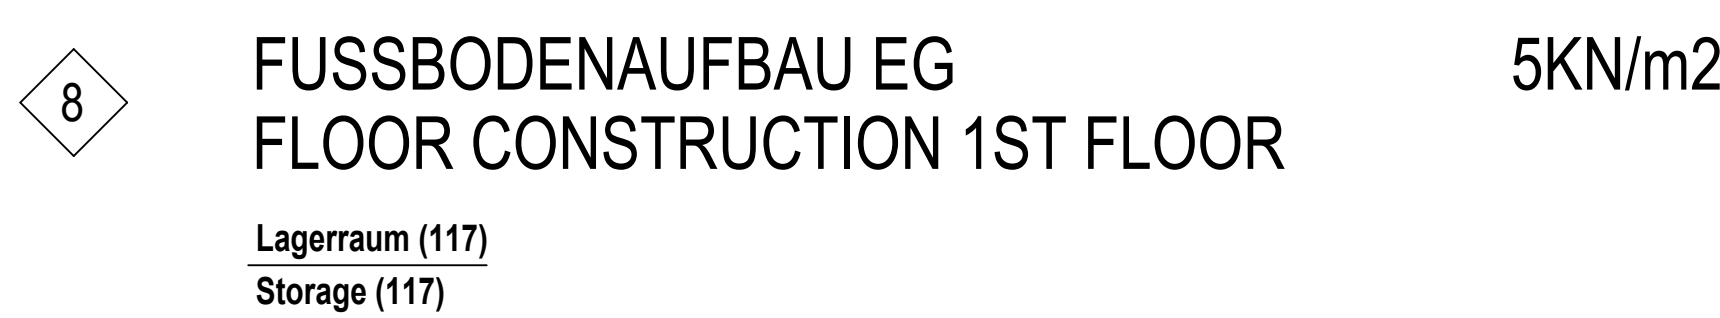
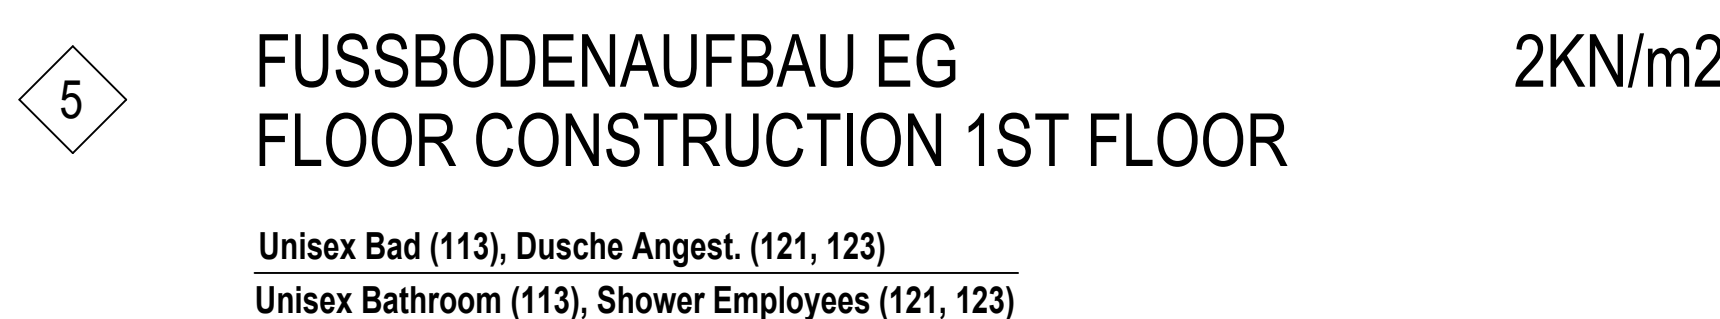
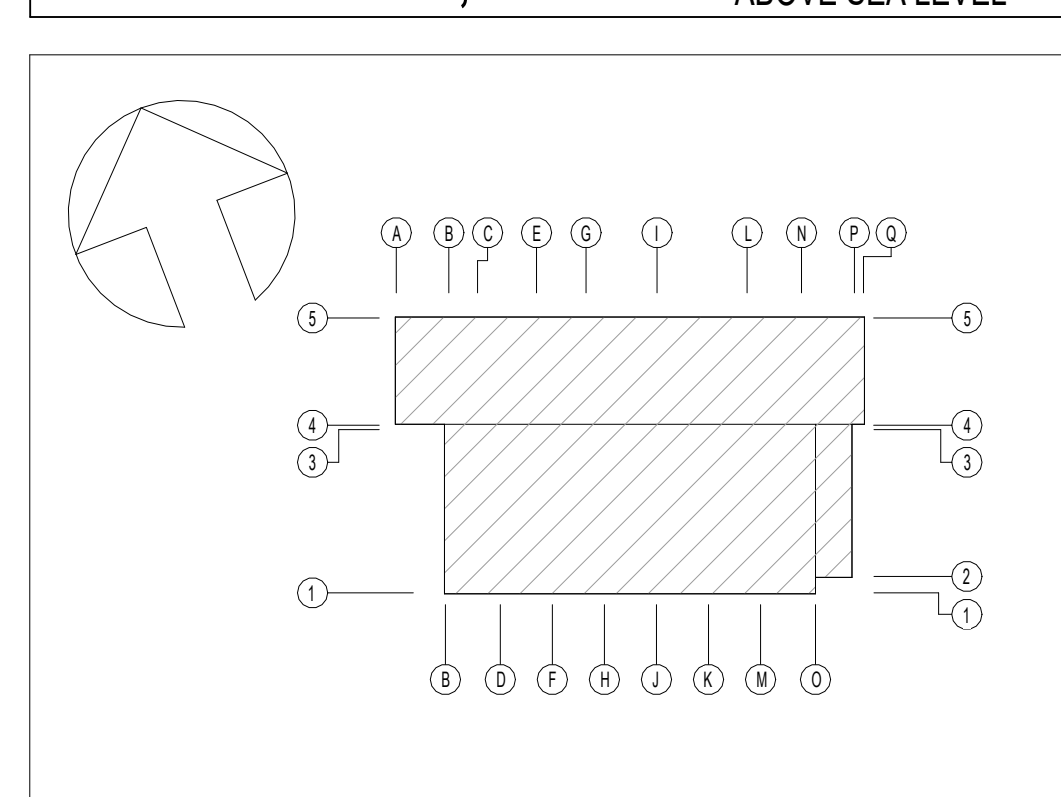
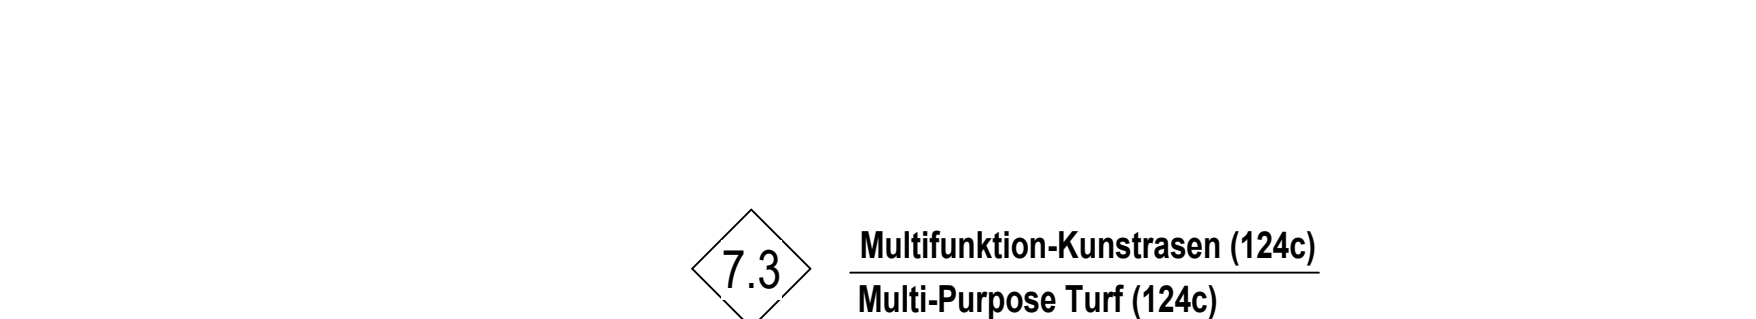
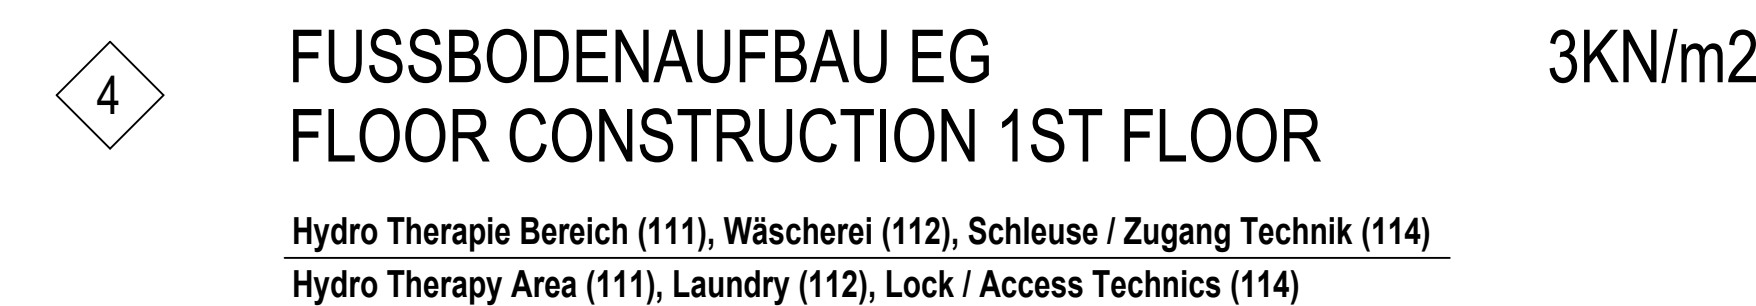
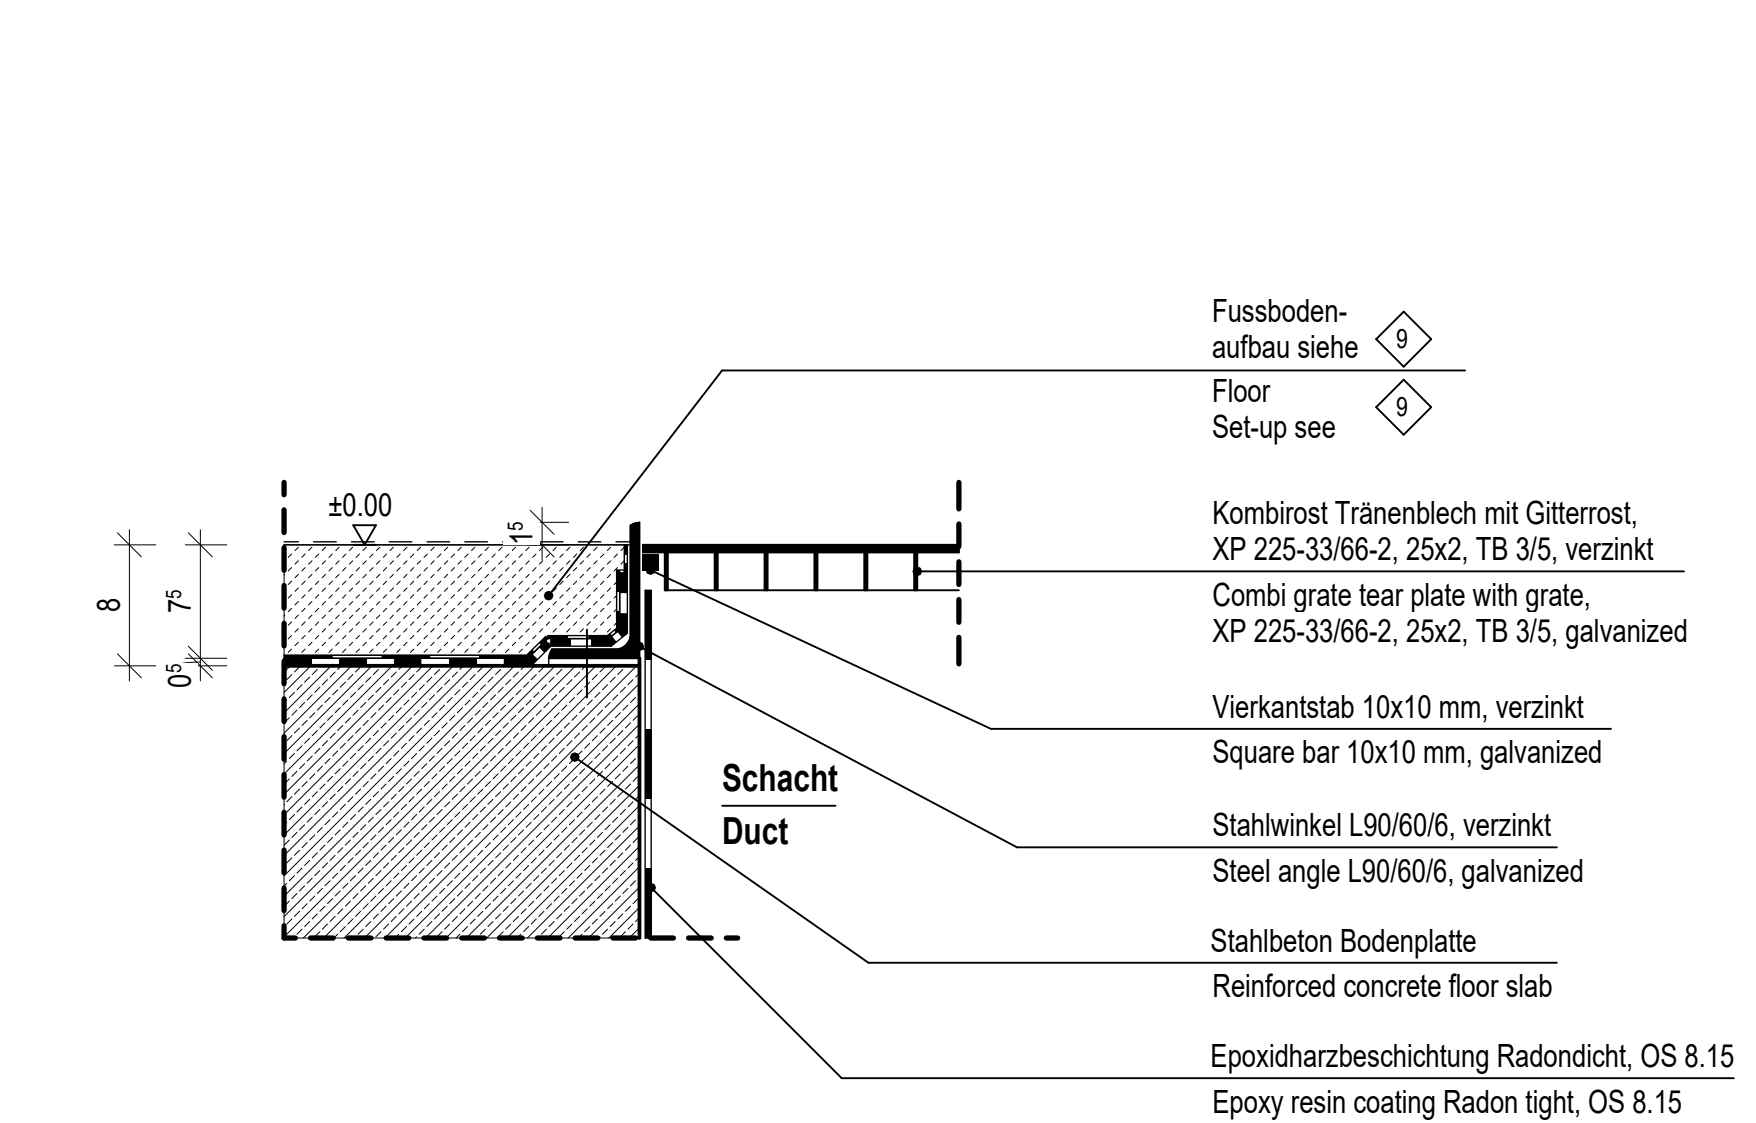
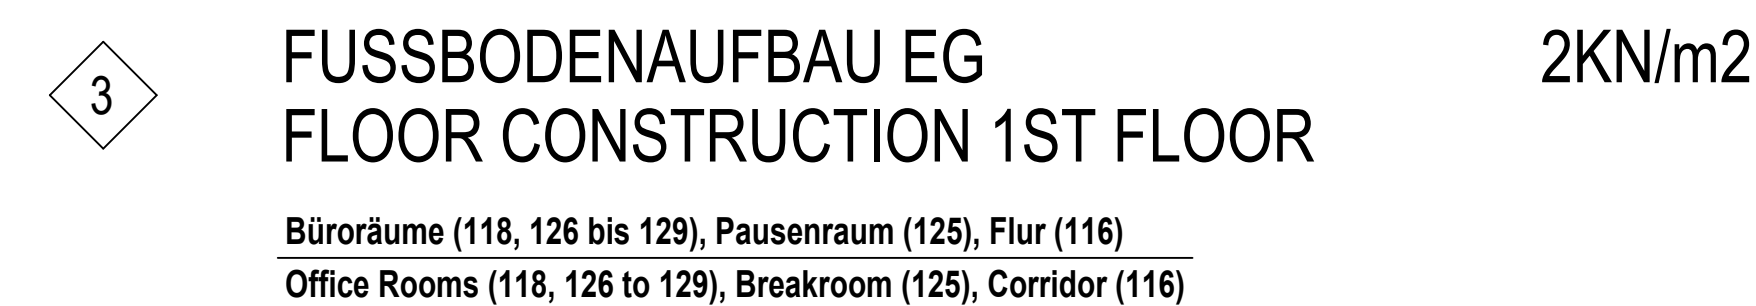
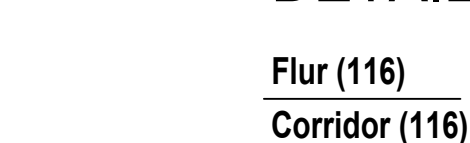


1 FUSSBODENAUFBAU EG 2KN/m²
 FLOOR CONSTRUCTION 1ST FLOOR
 Winfang (100)
 Vestibule (100)

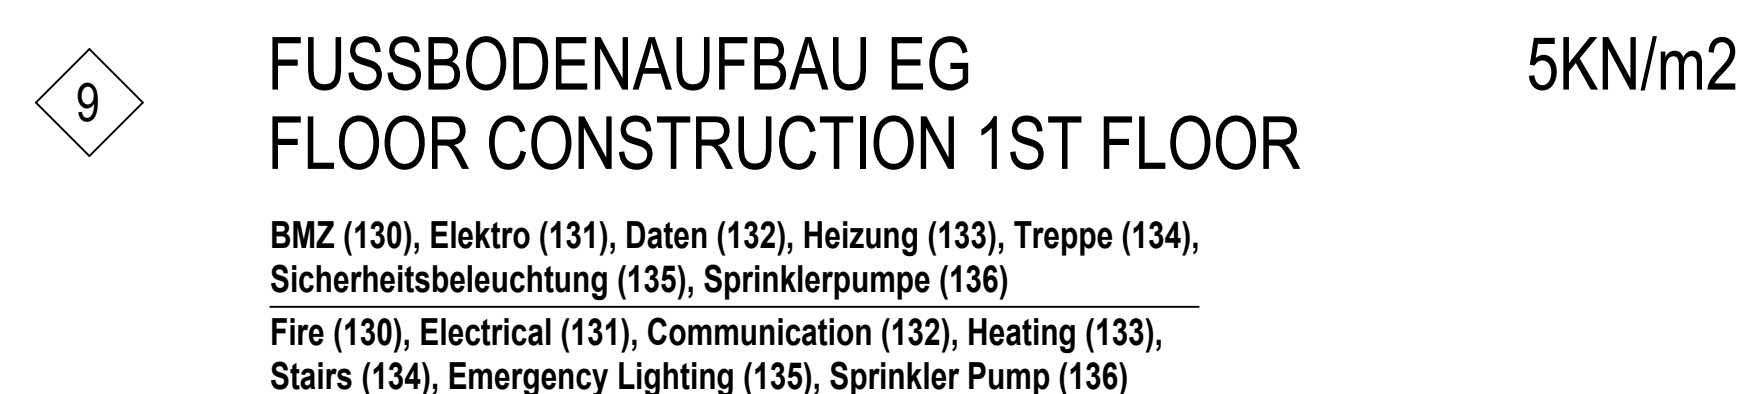


2	FUSSBODENAUFBAU EG FLOOR CONSTRUCTION 1ST FLOOR	3KN/m ²
	Eingang (101), Lehrküche + Besprechung (102), Therapieraum (107), Leistungsbewertung (108), Untersuchung (109), Lagerraum (110), Leistungsbewertung (115)	
	Entrance (101), Nutr. Education Room (102), Physical Therapy (107), Assessment Area (108), Examination (109), Storage (110), Performance Area (115)	

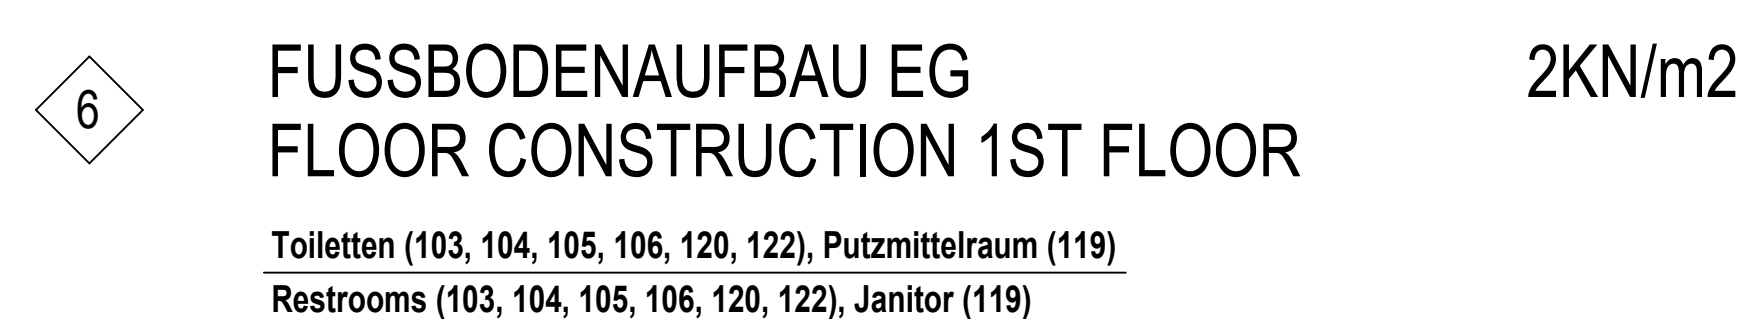


INDEX	ÄNDERUNG/ERGÄNZUNG	BEARBEITER	DATUM

U.S. ARMY CORPS OF ENGINEERS
EUROPE DISTRICT
APO 09449
Konrad-Adenauer-Ring 39, 65187 Wiesbaden

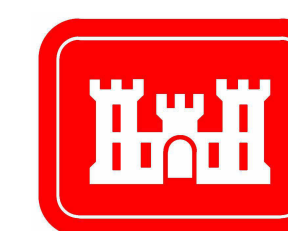

Korrigierte AFU-Bau / Corrected Final Design - 10/2025

Landesbetrieb Liegenschafts- und Baubetreuung
LBB-Niederlassung Idar-Oberstein

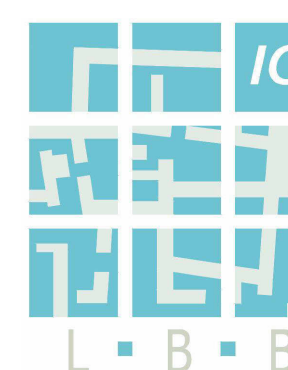

Am Rillenbergr 65
55743 Idar-Oberstein
Telefon: (06781) 405-0
Telefax: (06781) 405-190
E-MAIL: postfach.idaroberstein@LBBNet.de

PROJEKTMANAGEMENT / PROJECT MANAGEMENT	BAUMMASSNAHME / PROJECT Baumholder Smith Barracks Human Performance Training Center
--	---

PROJEKTLEITUNG / PROJECT LEADER	Human Performance Training Center
---------------------------------	-----------------------------------

PROJEKTBEARBEITUNG A/I / PROJECT PROCESSOR A/I	PLANBEZEICHNUNG / DRAWING TITLE Bodenauflauten
--	---

	Bodenauflagen
A / I	Floor Set-ups

R/1	
-----	--

092241 FY23	SHEET	OF
W912GB-20-C-0012		

PROJEKTBEARBEITUNG / PROJECT PROCESSOR							DIN A0 841 x 1189 1,00 qm					
SAP	GER.	BT	PHASE	SP	BLATT	INHALT	STICHT	ID	MASSTAB	F-BLAU		
000004005	NUTZ-0	00	-	A-00	ENTW.	ZUGL.	B	00005				

200204037	HPTC0	60	A	4.08	AFB	DX	A	0005	A04
-----------	-------	----	---	------	-----	----	---	------	-----