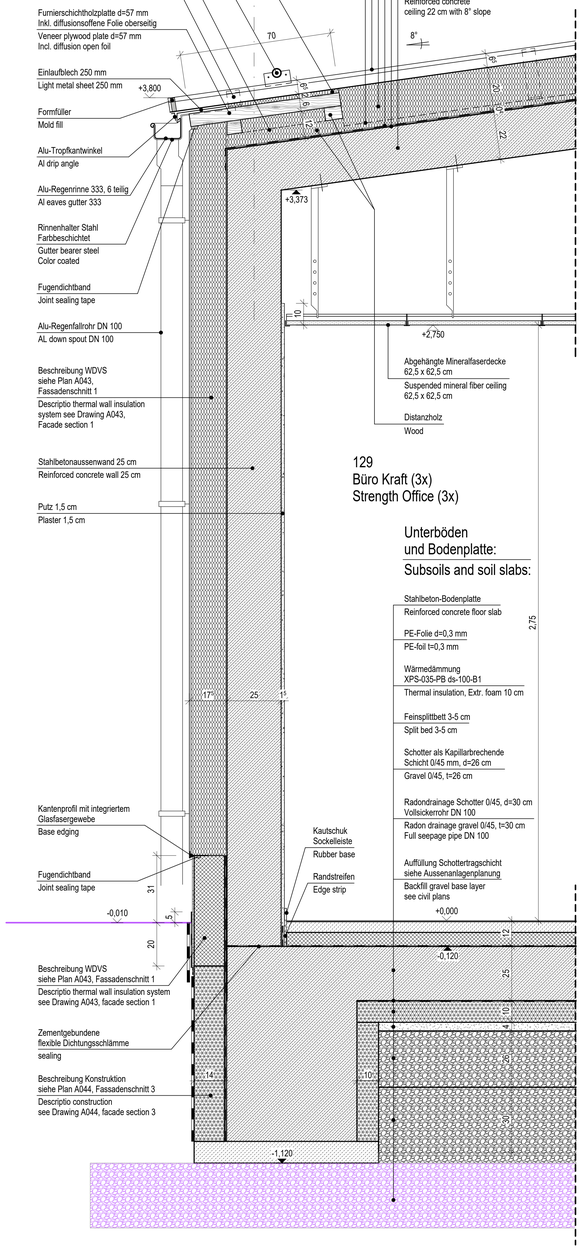

5 A009|A045 Fassadenschnitt 5 / Facade section 5
M 1 : 10

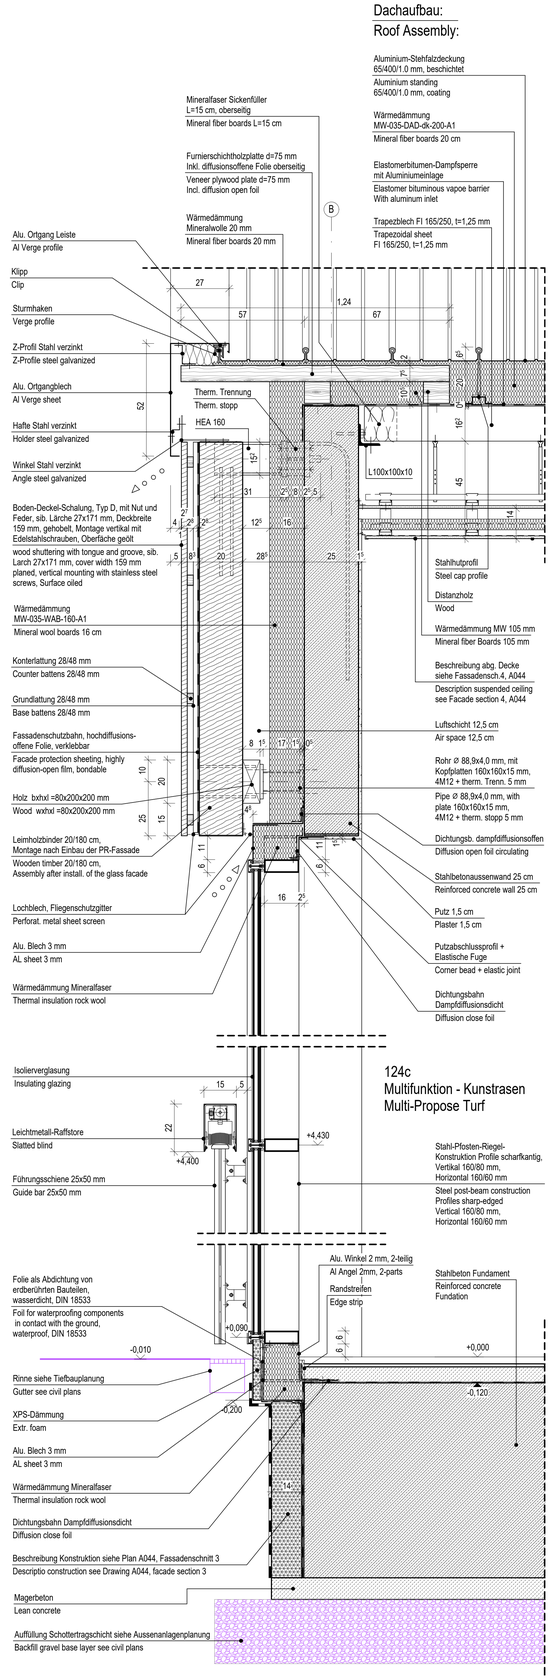

6 A008|A045 Fassadenschnitt 6 / Facade section 6
M 1 : 10

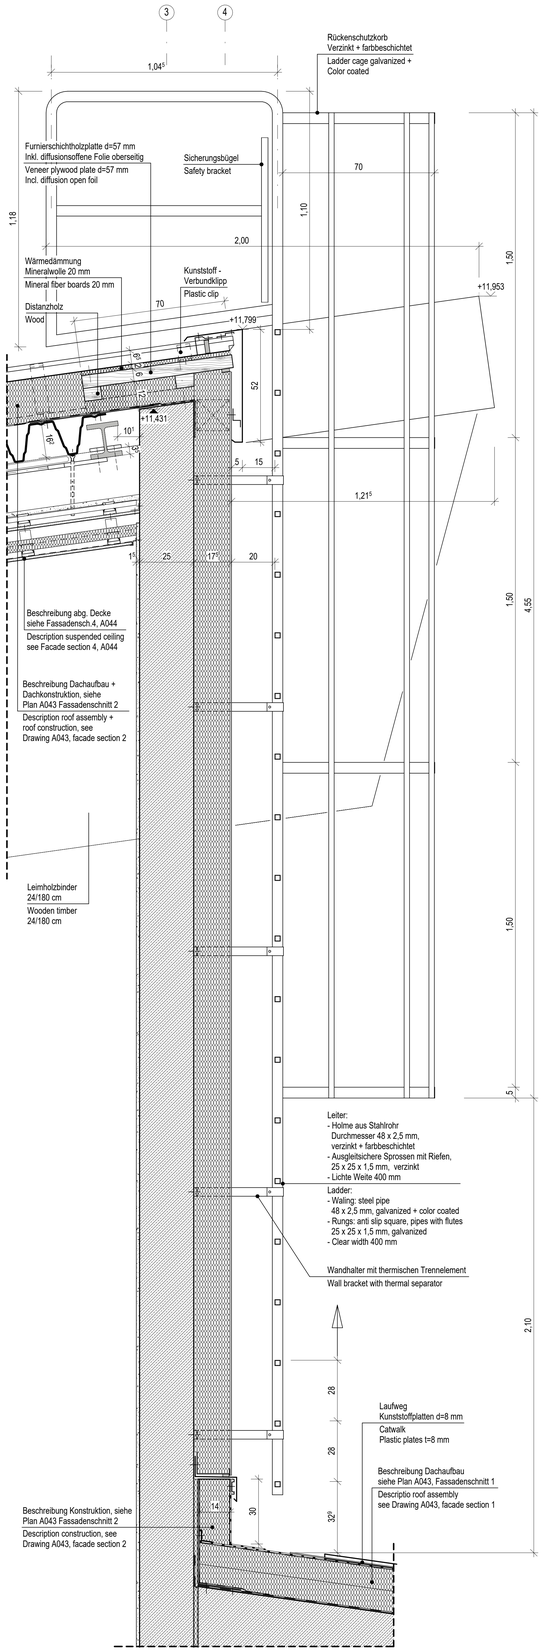

7 A012|A045 Detail Dachaufstiegsleiter mit Rückenschutzkorb / Detail Roof ladder with cage
M 1 : 10

LEGENDE
LEGEND

- A / A22/A22 — SCHNITT NR. / SECTION NO. — BLATT NR. DER SCHNITTFÜHRUNG / SHEET NO. OF SECTION LOCATION — BLATT NR. DES SCHNITTES / SHEET NO. OF SECTION
- 18 / A22/A22 — DETAILSCHNITT NR. / DETAILSECTION NO. — BLATT NR. DER SCHNITTFÜHRUNG / SHEET NO. OF SECTION LOCATION — BLATT NR. DES SCHNITTES / SHEET NO. OF SECTION
- MAUERWERK / MASONRY
- STAHLBETON / REINFORCED CONCRETE
- BETONFERTIGTEILE / PREFABRICATED CONCRETE ELEMENT
- UNBEWEHRTER BETON / LEAN CONCRETE
- GIPSKARTONWÄNDE / GYPSUM PLASTER BOARD WALLS
- SIEHE PLANUNG FACHBEREICH HAUSTECHNIK / SEE MECHANICAL DESIGN
- SIEHE PLANUNG FACHBEREICH ELEKTRO / SEE ELECTRICAL DESIGN
- SIEHE PLANUNG FACHBEREICH TIEFBAU / SEE CIVIL DESIGN

ALLE MASSE SIND AN DER BAUSTELLE ZU PRÜFEN !
EXACT MEASUREMENTS ARE TO BE CHECKED AT SITE !

MASSSTAB: / SCALE: 1:10 — 0 0,1 0,25 0,5 1M — 0' 0,5' 1' 2' 3' FEET

±0.00 = 453,48 ÜBER NN / ABOVE SEA LEVEL

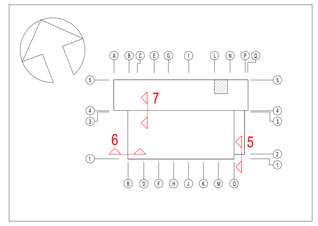

INDEX	ÄNDERUNG/ERGÄNZUNG	BEARBEITER	DATUM

U.S. ARMY CORPS OF ENGINEERS
EUROPE DISTRICT
APO 09449
Konrad-Adenauer-Ring 39, 65187 Wiesbaden

Korrigierte AFU-Bau / Corrected Final Design - 10/2025

Landesbetrieb Liegenschafts- und Baubetreuung
LBB-Niederlassung Idar-Oberstein
Am Rilchenberg 65
55743 Idar-Oberstein
Telefon: (06781) 405-0
Telefax: (06781) 405-190
E-MAIL: postfach.idaroberstein@LBBBnet.de

PROJEKTMANAGEMENT / PROJECT MANAGEMENT

PROJEKTLEITUNG / PROJECT LEADER

PROJEKTBEARBEITUNG A/I / PROJECT PROCESSOR A/I

A / I

PROJEKTBEARBEITUNG / PROJECT PROCESSOR

BAUMASSNAHME / PROJECT
Baumholder Smith Barracks
Human Performance Training Center

PLANBEZEICHNUNG / DRAWING TITLE
Fassadenschnitte (3)
Facade sections (3)

092241 FY23 — SHEET 0 OF
W912GB-20-C-0012
DIN A0 841 x 1189 1,00 qm

SAP	GEB.	BT	PHASE	SP	BLATT	INHALT	SICHT	ID	MASSTAB	F-BLATT
200204037	HPTC0	60	A		4.11	AFA	DX	A	0010	A045