
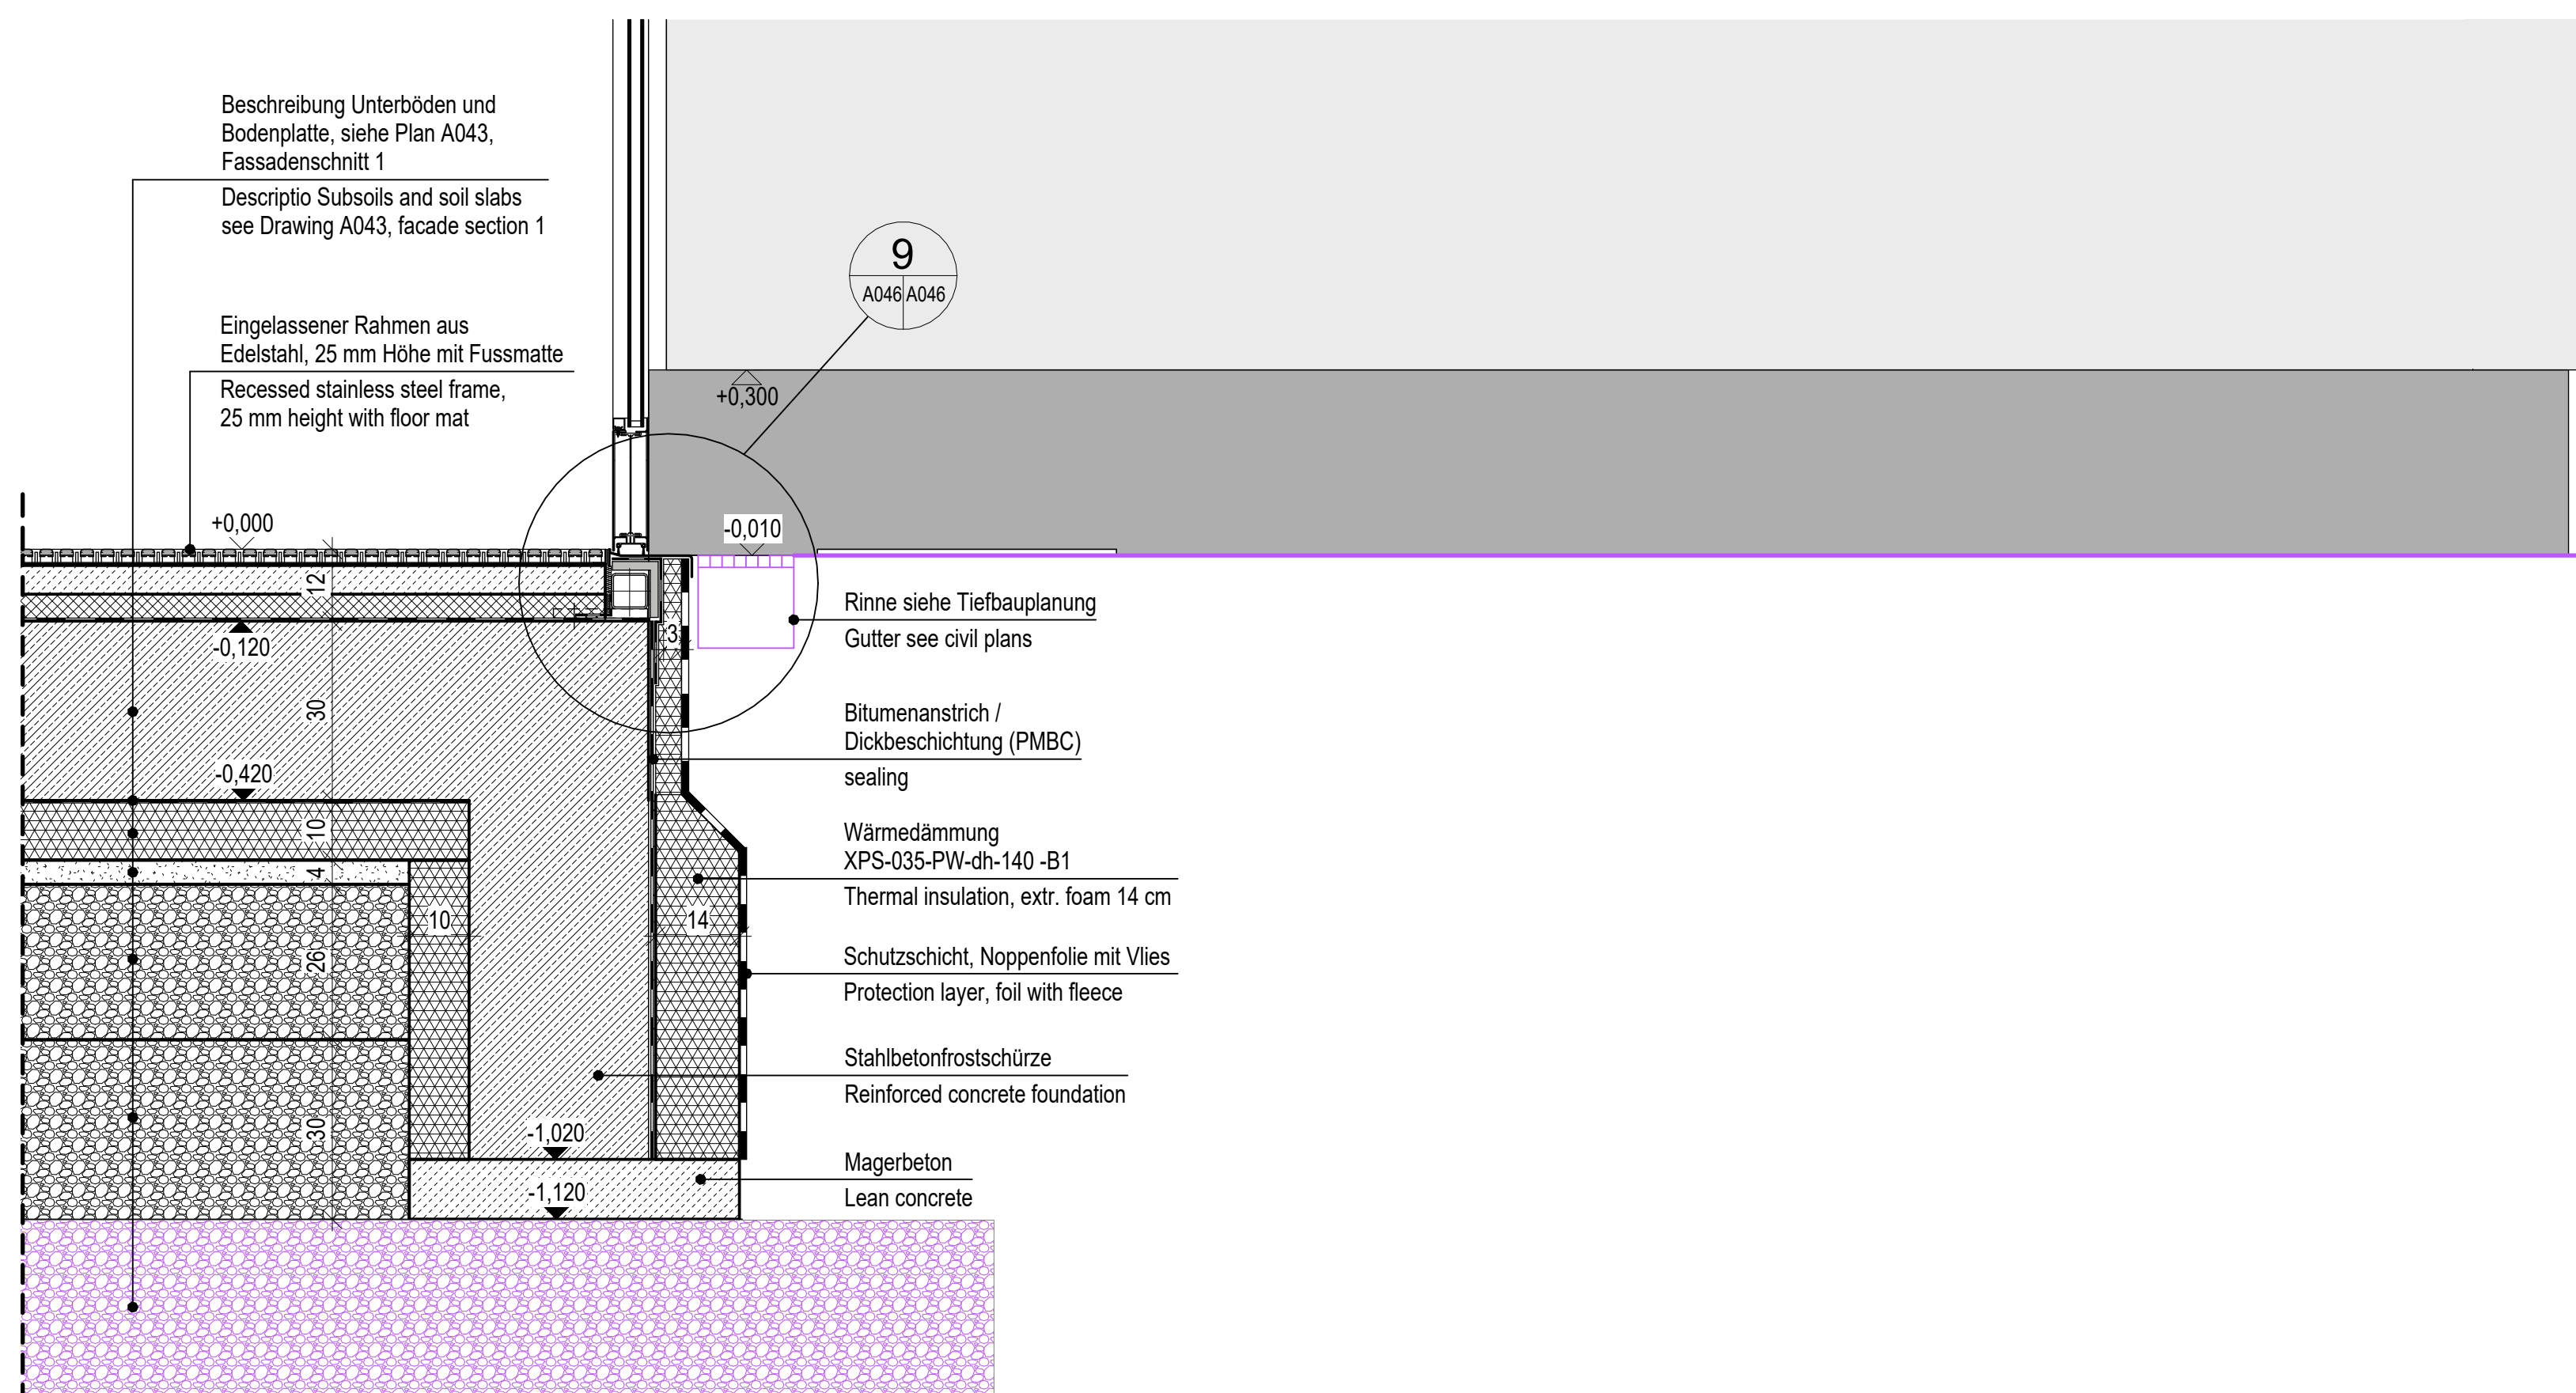
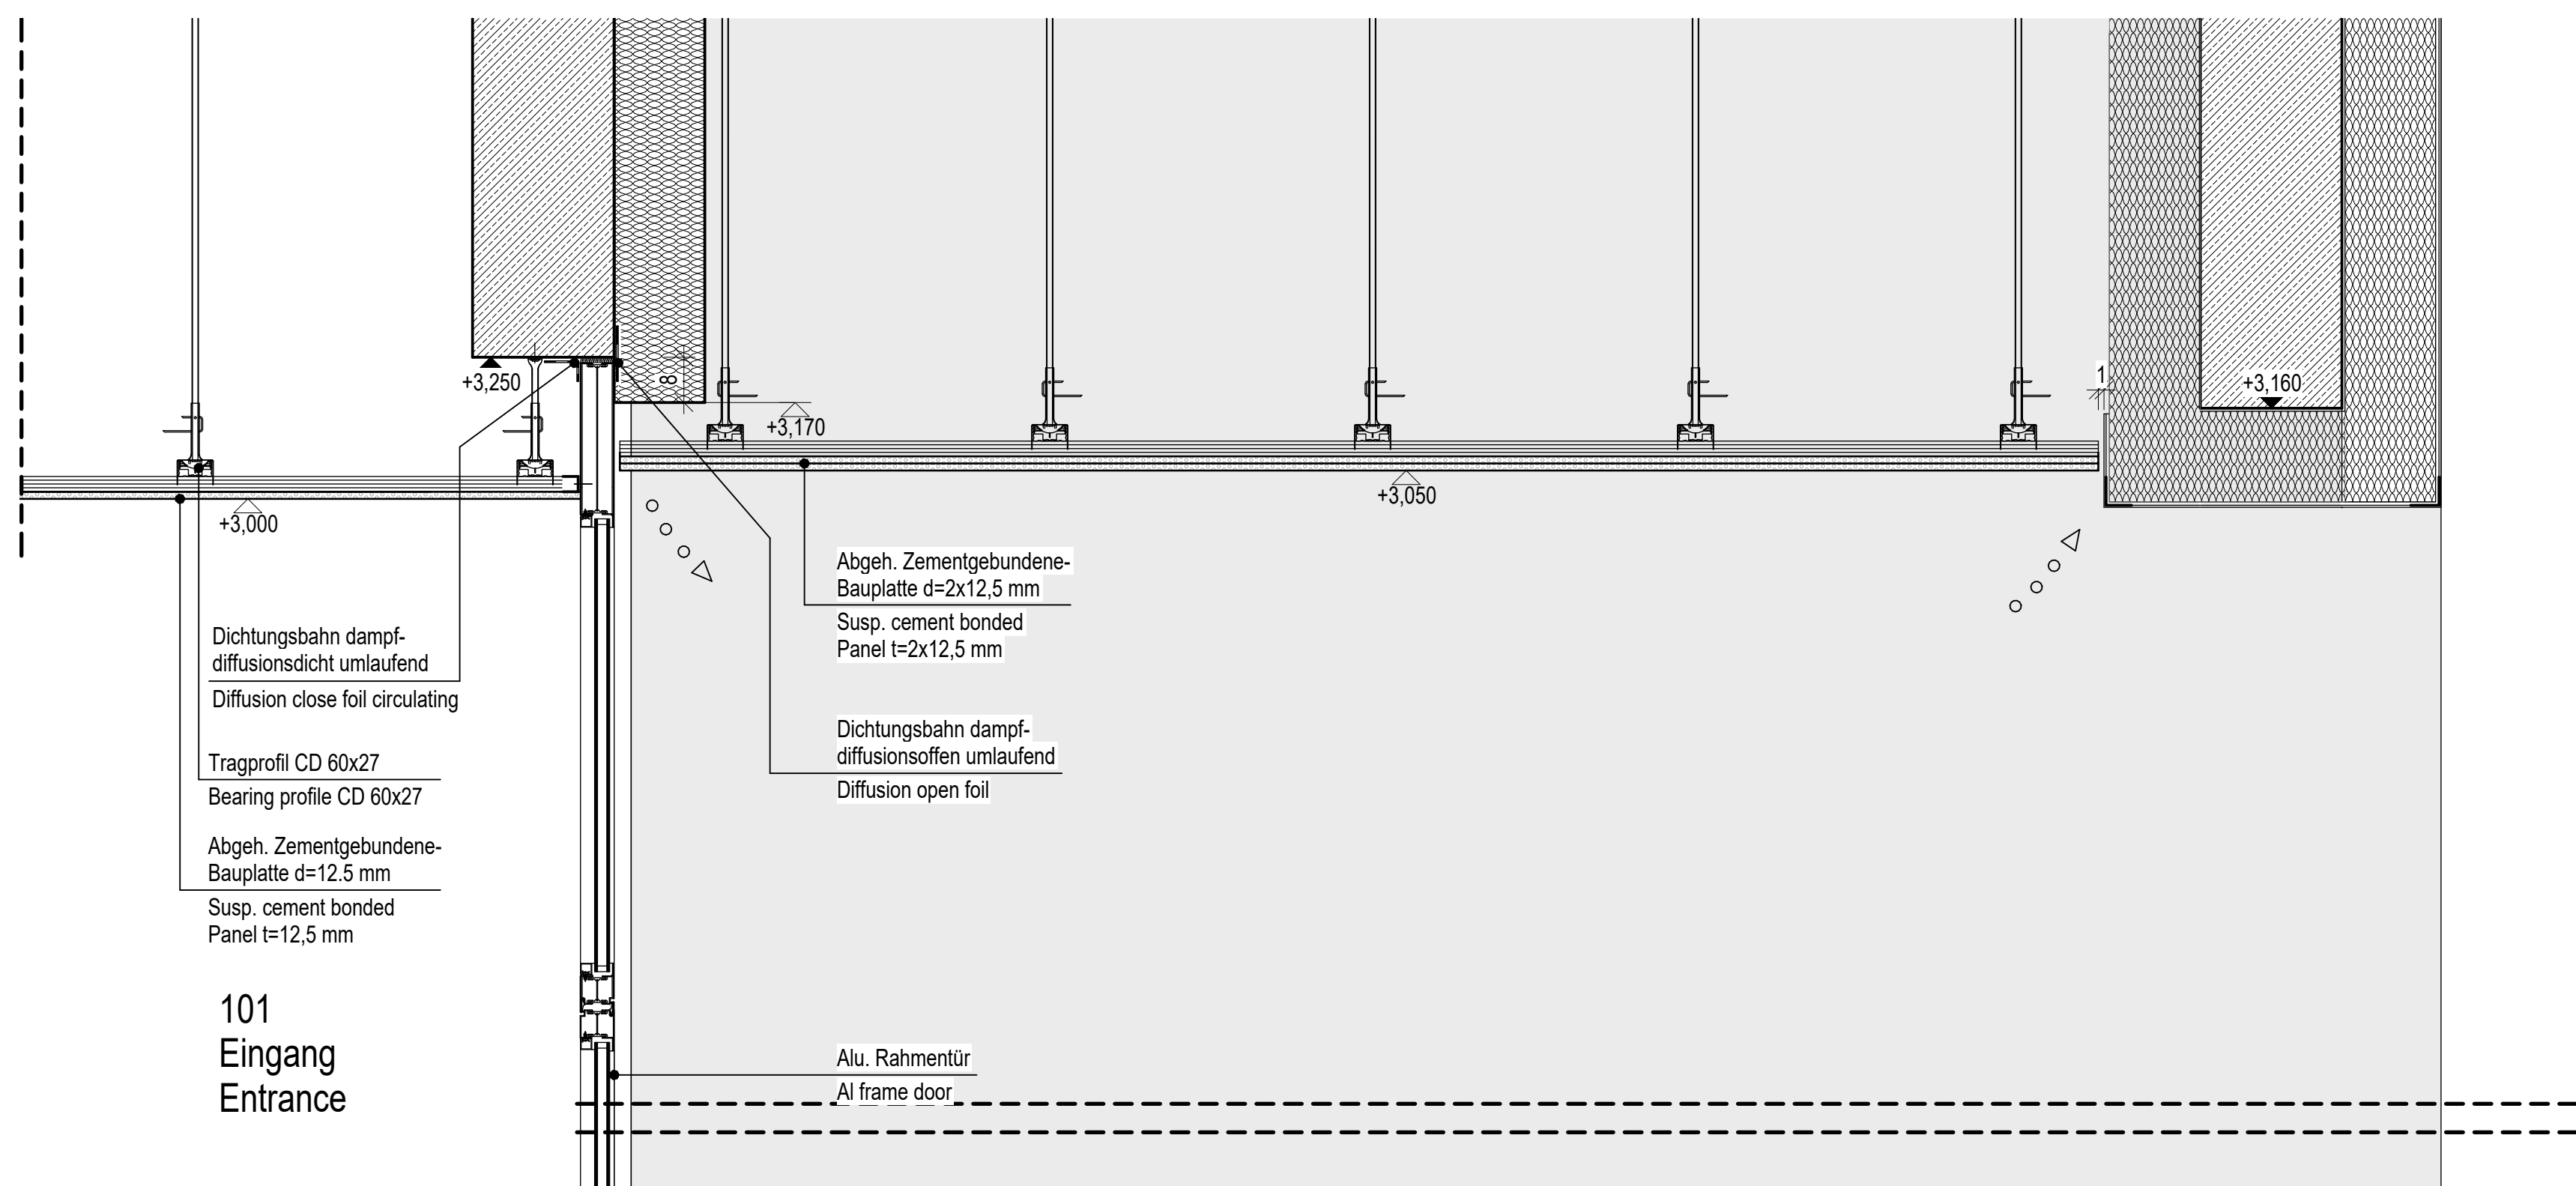


Dachaufbau:
Roof Assembly:

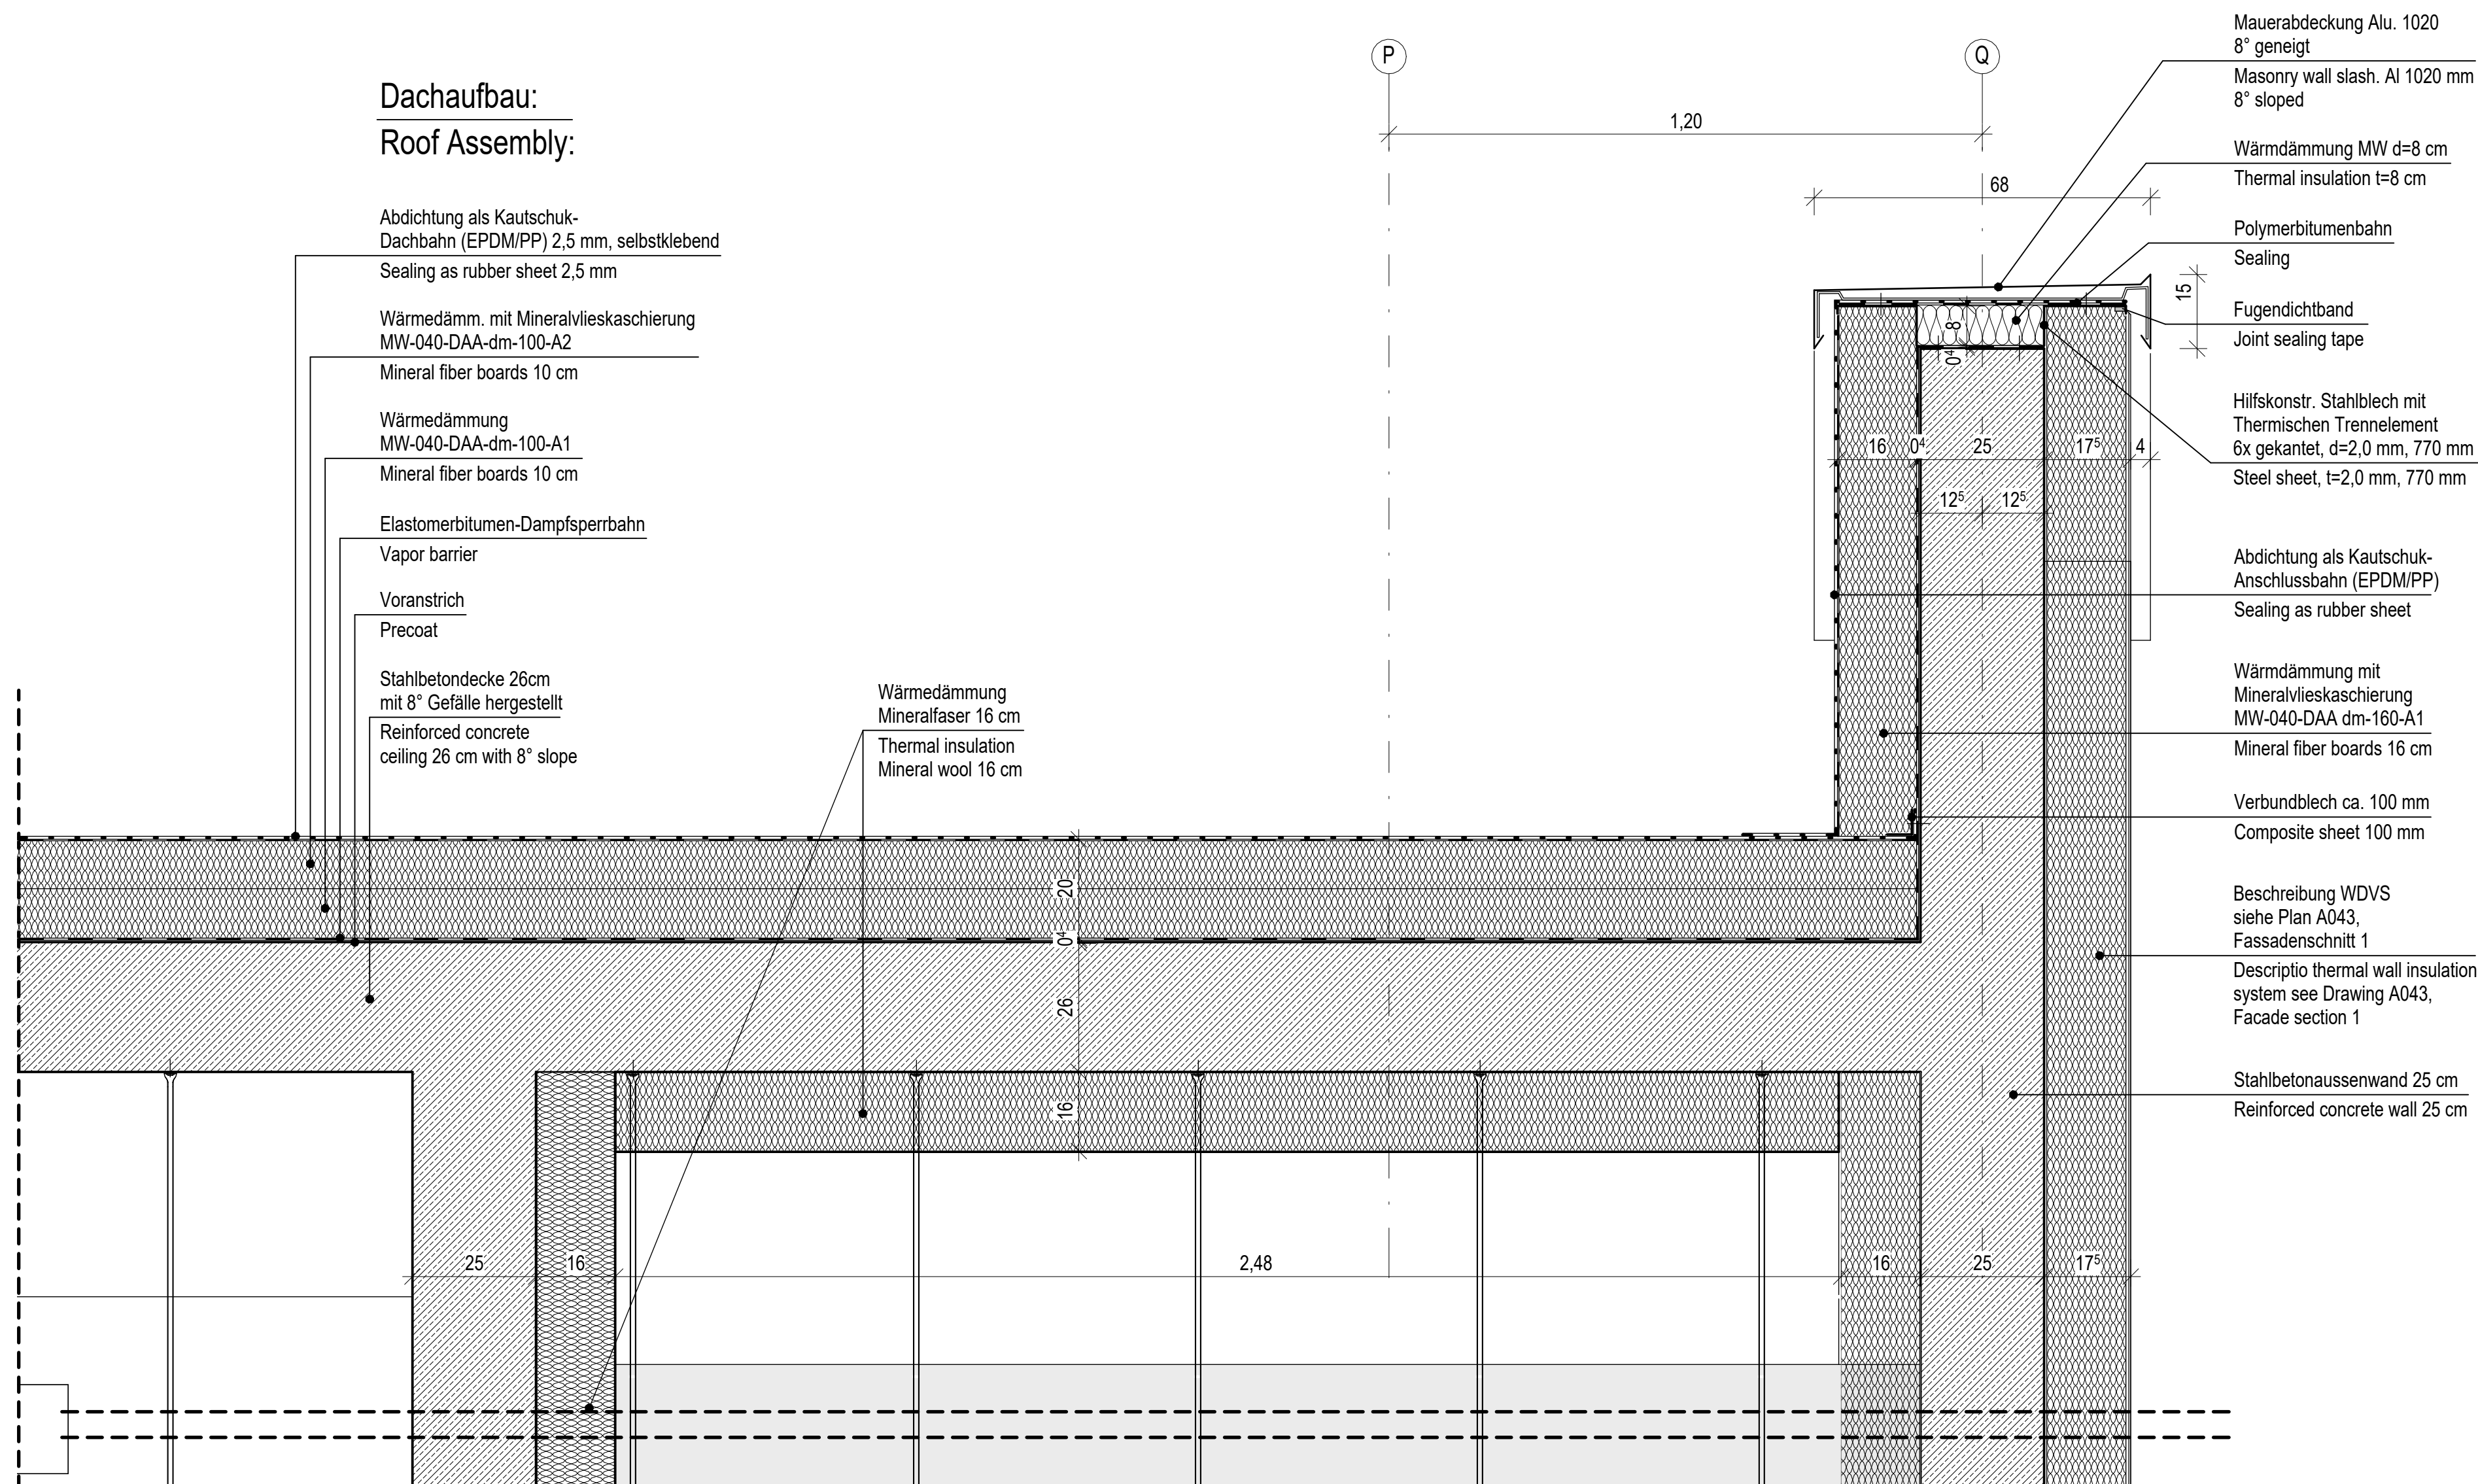


8 A011/A046 Fassadenschnitt 8 / Facade section 8
M 1:10

Fussbodenaufbau
siehe Plan A042

Floor set-up
see Drawing A042


Bodenaufbau aussen
siehe Aussenanlagen-planung
Exterior floor set up
see civil plans

13 A011/A046 Detail Anschluss Fenster - WDVS / Detail connection window / Thermal insulation system
M 1:5

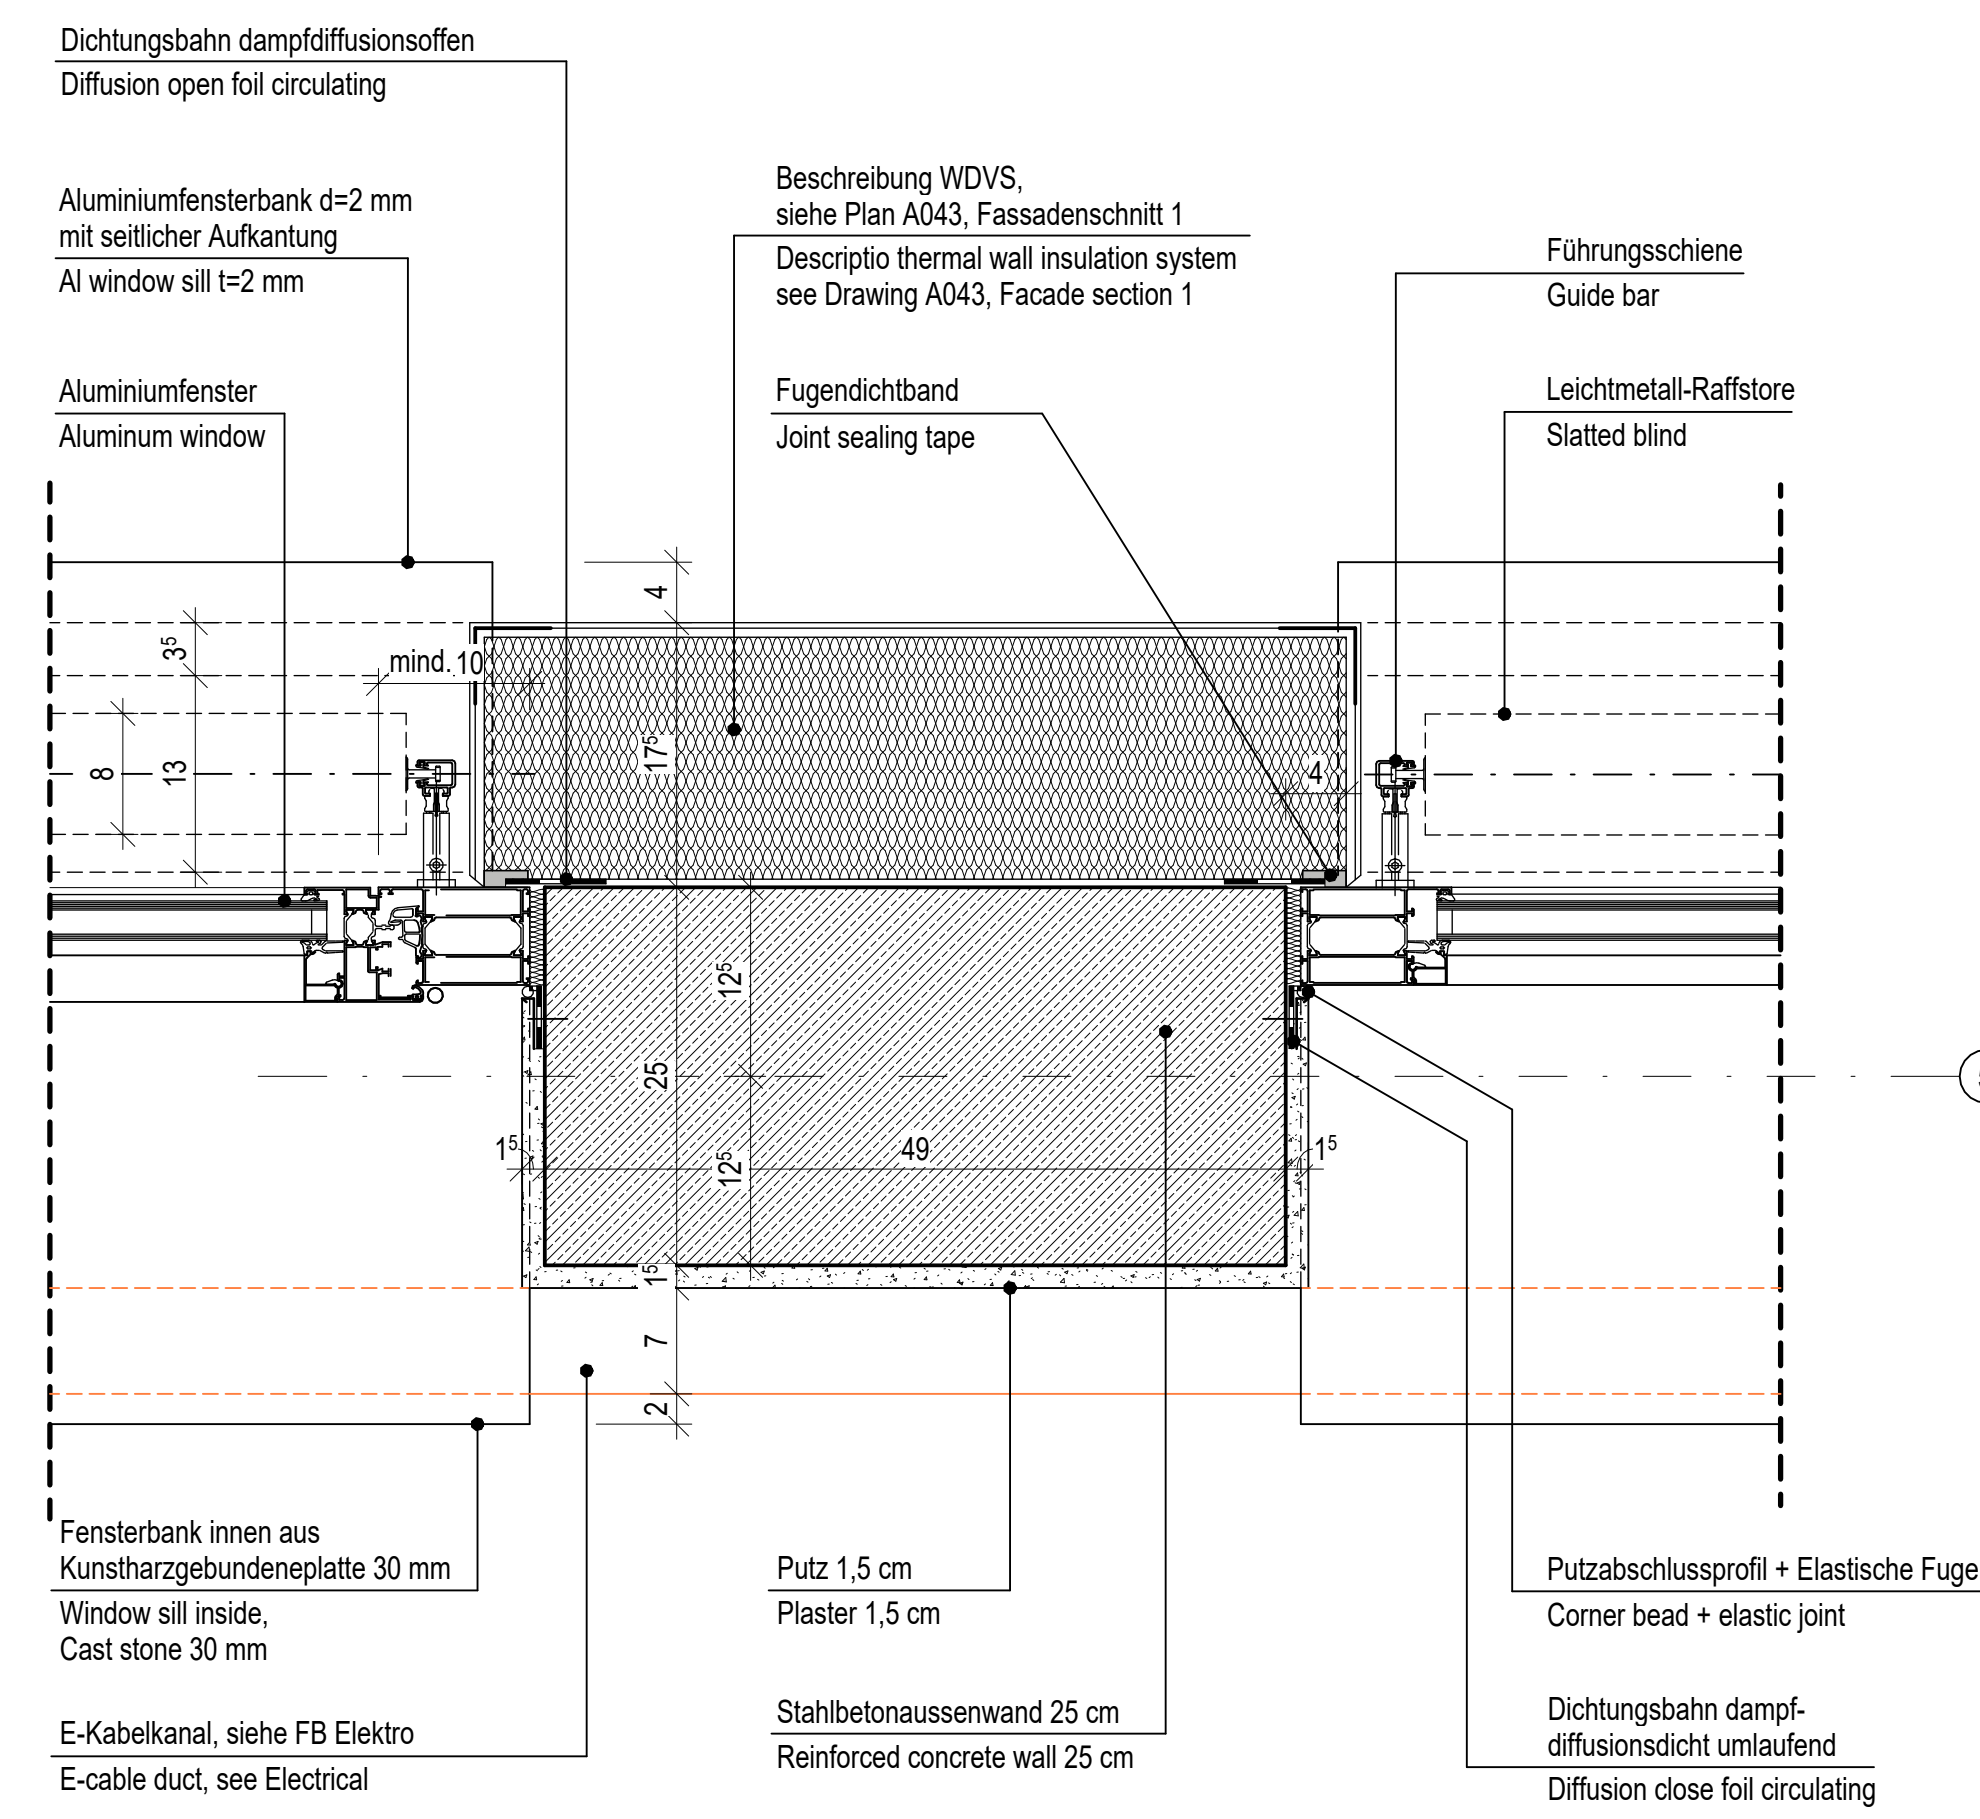



Fussbodenaufbau
siehe Plan A042

Floor set-up
see Drawing A042

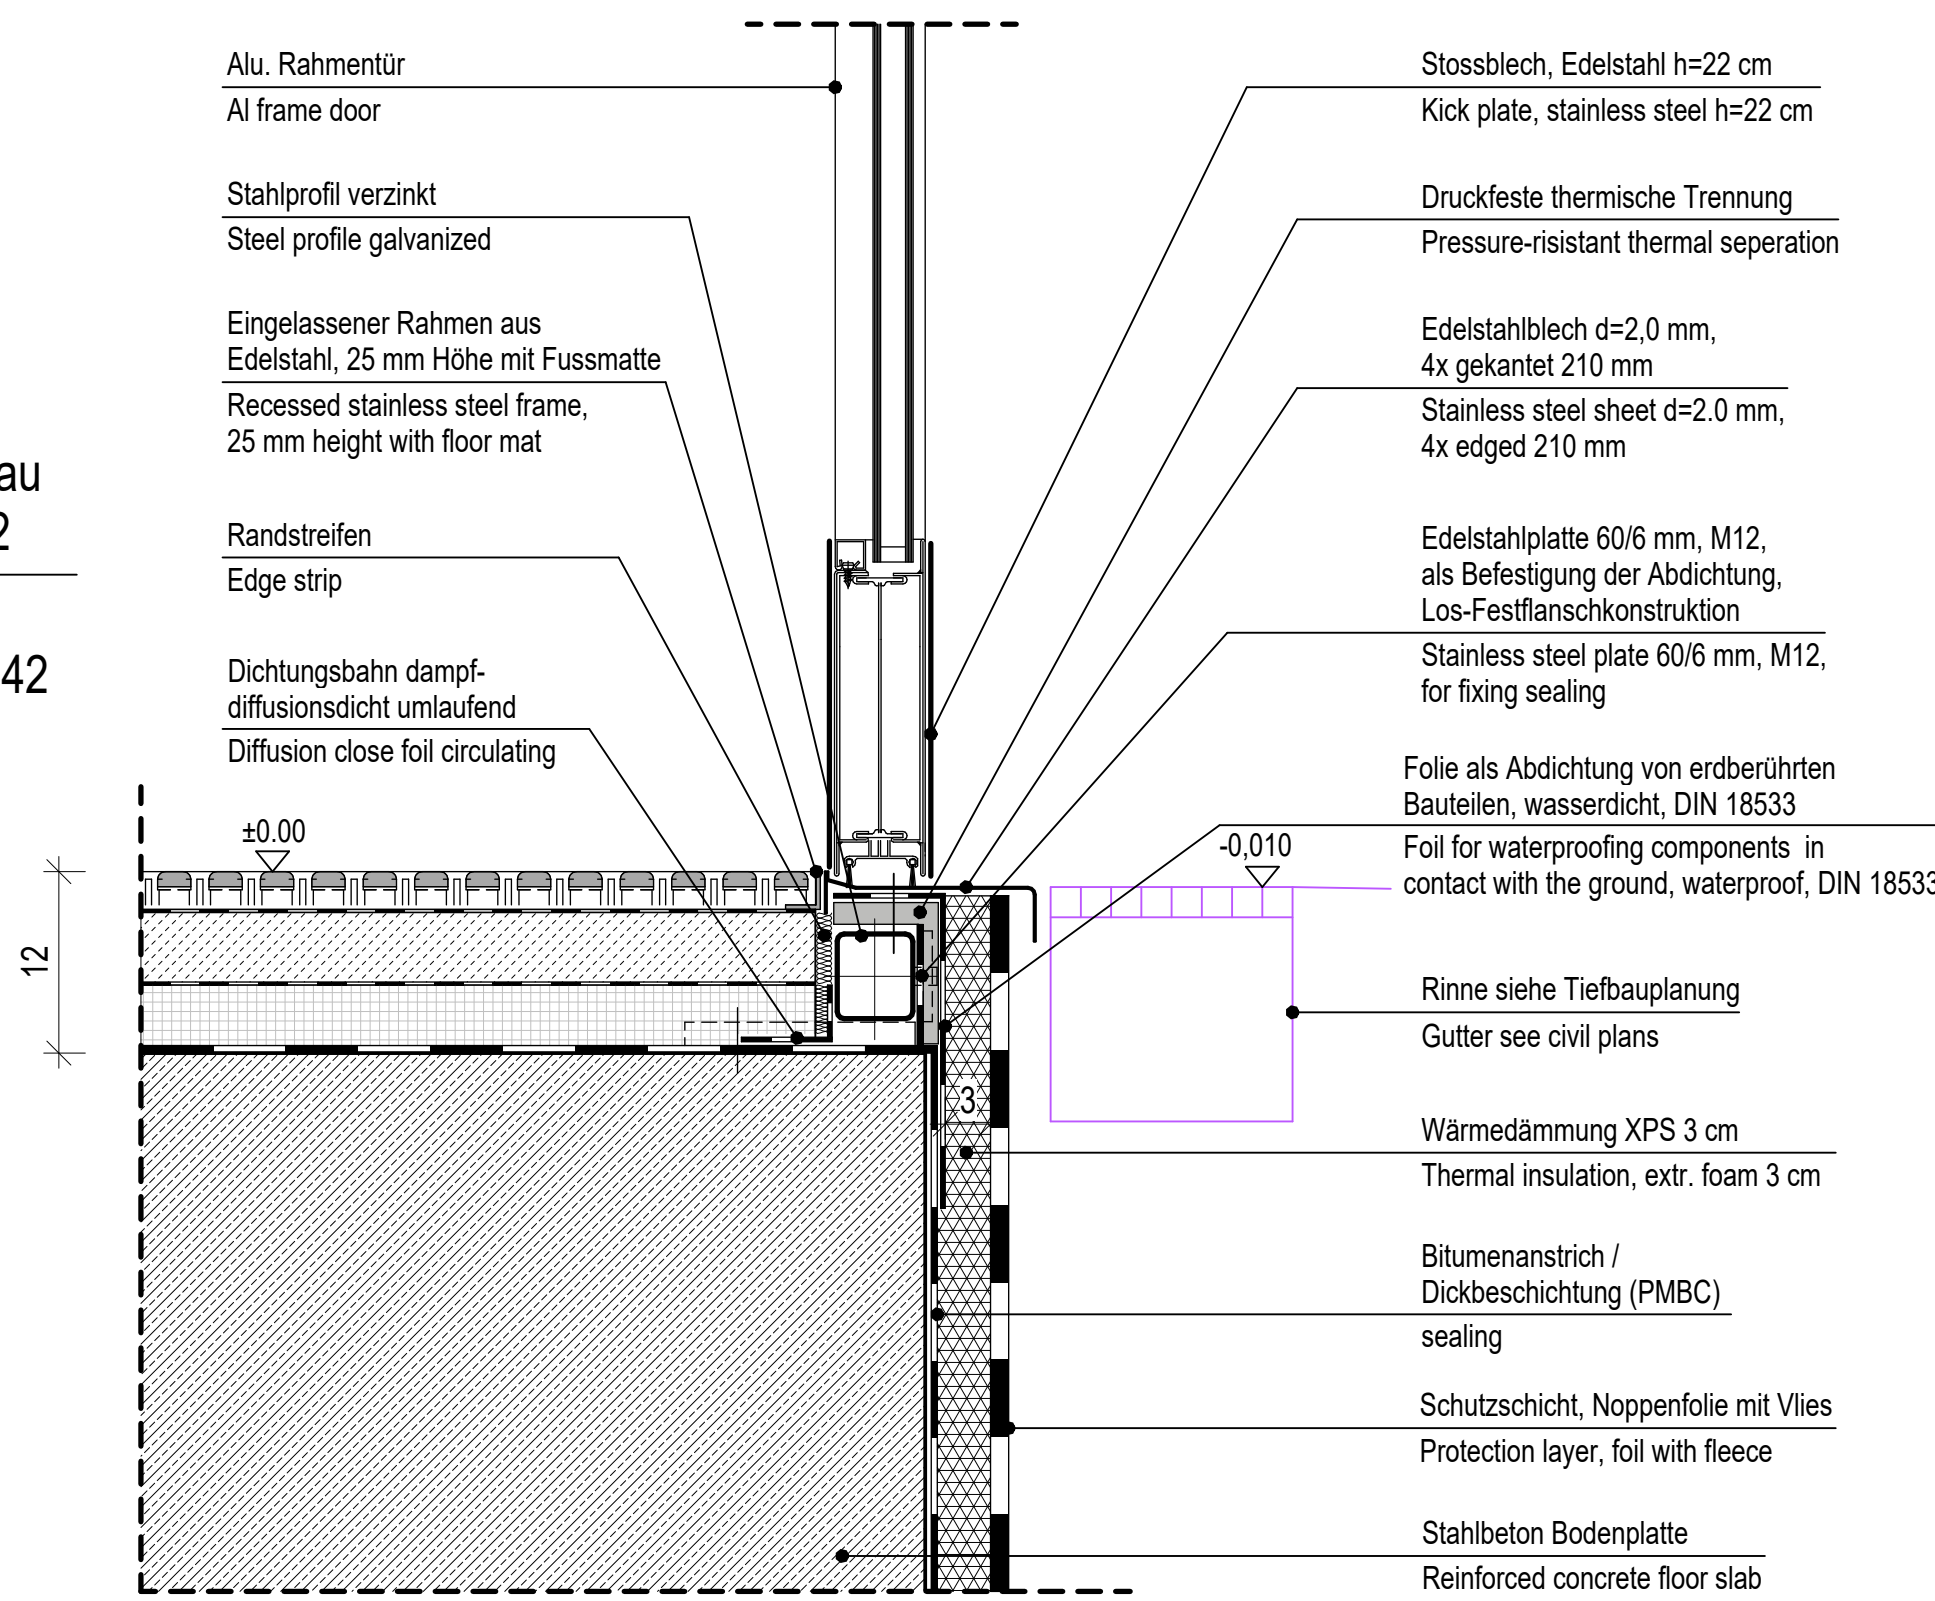

9 A046/A046 Detail Anschluss Alu. Rahmentür / Detail connection Al frame door
M 1:5

LEGENDE LEGEND			
	SCHNITT NR. SECTION NO.	BLATT NR. DER SCHNITTFÜHRUNG SHEET NO. OF SECTION LOCATION	BLATT NR. DES SCHNITTES SHEET NO. OF SECTION
	DETAILSCHNITT NR. DETAILSECTION NO.	BLATT NR. DER SCHNITTFÜHRUNG SHEET NO. OF SECTION LOCATION	BLATT NR. DES SCHNITTES SHEET NO. OF SECTION
	MAUERWERK MASONRY		
	STAHLBETON REINFORCED CONCRETE		
	BETONFERTIGTEILE PRECAST CONCRETE ELEMENT		
	UNBEWEHRTER BETON LEAN CONCRETE		
	GIPS-KARTONWÄNDE GYPSUM PLASTER BOARD WALLS		
	STÄHLEBEN SEE MECHANICAL DESIGN		
	STÄHLEBEN SEE ELECTRICAL DESIGN		
	STÄHLEBEN SEE CIVIL DESIGN		
ALLE MASSE SIND AN DER BAUSTELLE ZU PRÜFEN! EXACT MEASUREMENTS ARE TO BE CHECKED AT SITE!			

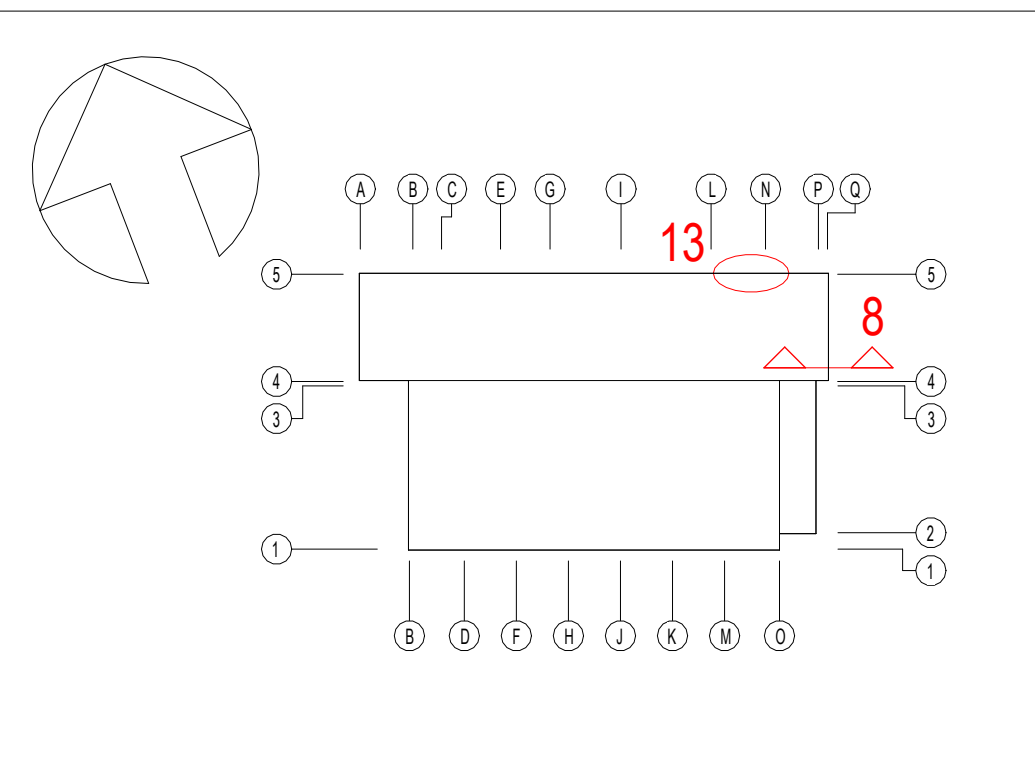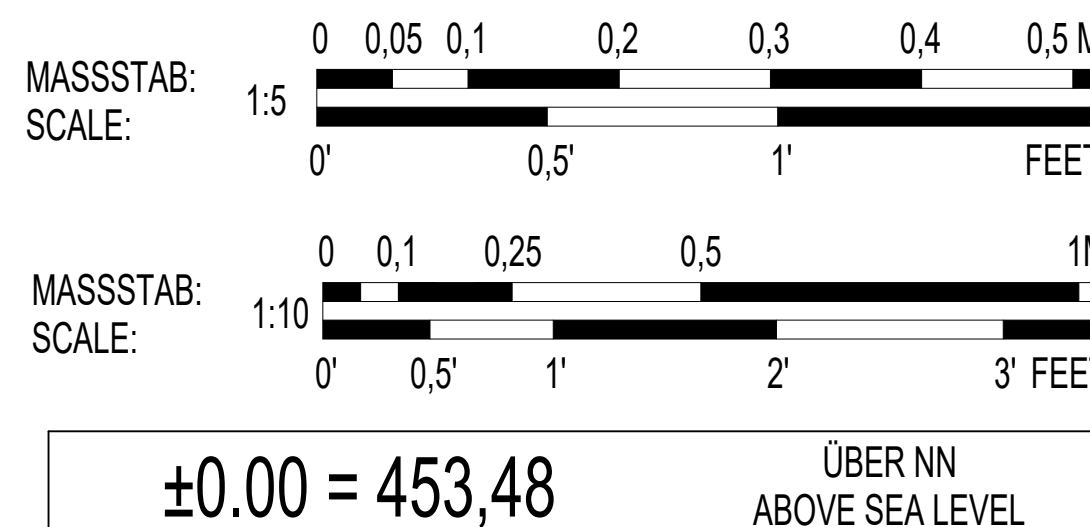

INDEX	ÄNDERUNG/ERGÄNZUNG	BEARBEITER	DATUM
U.S. ARMY CORPS OF ENGINEERS EUROPE DISTRICT APO 09449 Konrad-Adenauer-Ring 39, 65187 Wiesbaden			
Korrigierte AFU-Bau / Corrected Final Design - 10/2025			
Landesbetrieb Liegenschafts- und Baubetreuung LBB-Niederlassung Idar-Oberstein			
Am Rickenberg 65 55743 Idar-Oberstein Telefon: (06781) 405-0 Telefax: (06781) 405-190 E-MAIL: postfach.idaroberstein@lbbnet.de			
PROJEKTMANAGEMENT / PROJECT MANAGEMENT	BAUMASSNAHME / PROJECT Baumholder Smith Barracks Human Performance Training Center		
PROJEKTLIEGUNG / PROJECT LEADER	PLANBEZEICHNUNG / DRAWING TITLE Fassadensch. (4), Details Fassade (1)		
PROJEKTBEARBEITUNG A/I / PROJECT PROCESSOR A/I	Facade sections (4), Details Facade (1)		
A / I	092241 FY23 W912GB-20-C-0012 SHEET 0 OF 0		
PROJEKTBEARBEITUNG / PROJECT PROCESSOR	DIN A0 841 x 1189 1,00 qm		
200204037	HPTCO	60	A 4.12 AFA DX A 0010 A046