



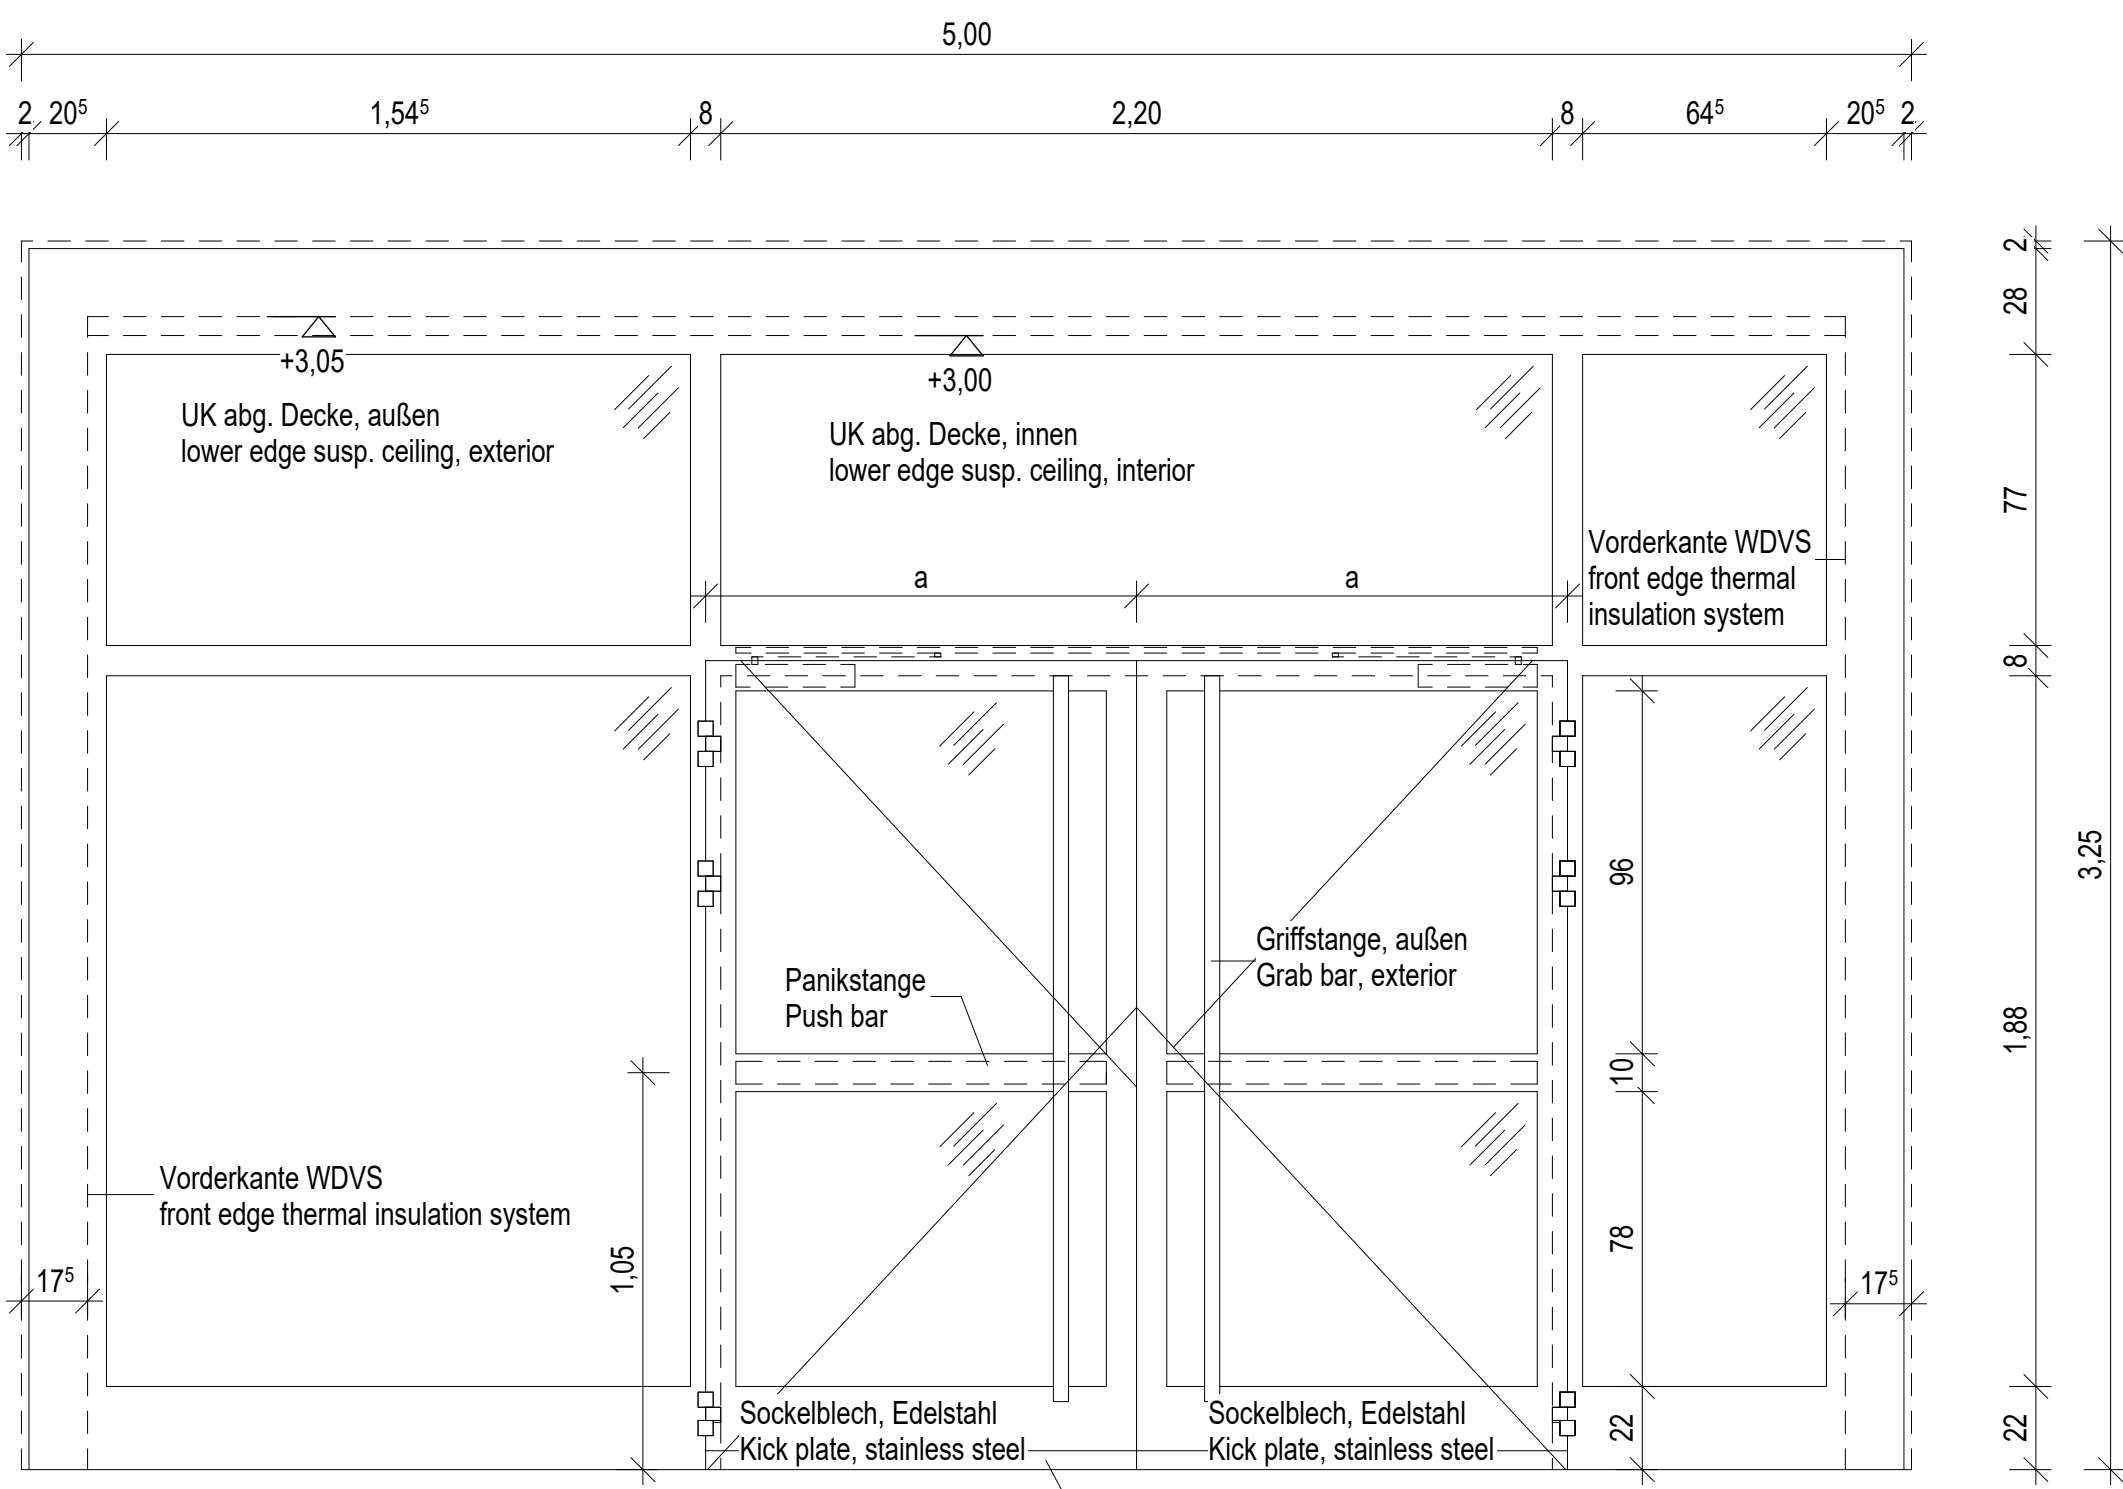


TYP 01
Aluminiumrahmentür
5,00m x 3,25m

TYPE 01
Aluminum frame door
5,00m x 3,25m

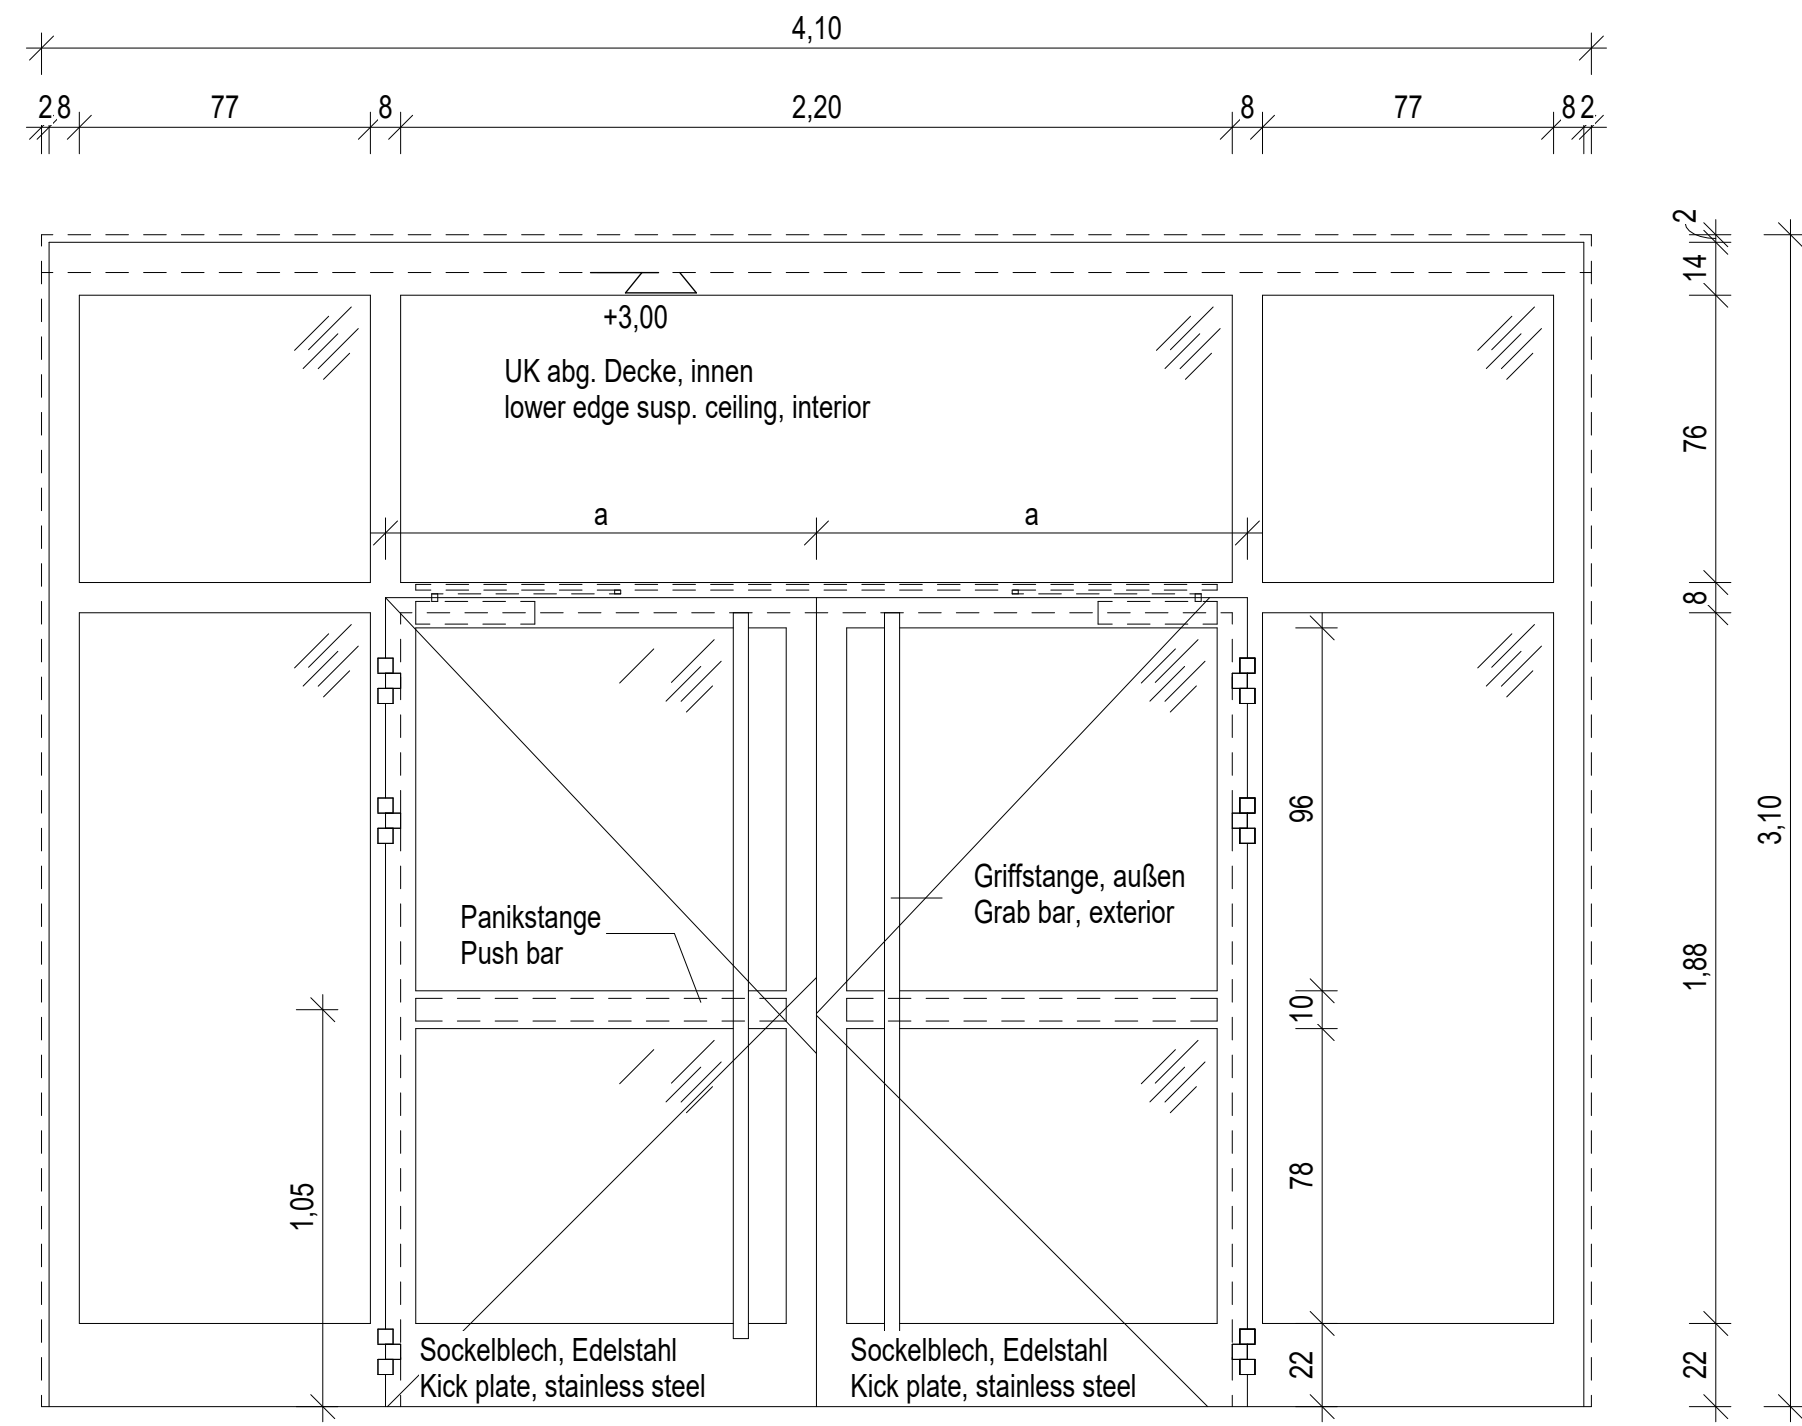


TYP 02
Aluminiumrahmentür
4,10m x 3,10m

TYPE 02
Aluminum frame door
4,10m x 3,10m

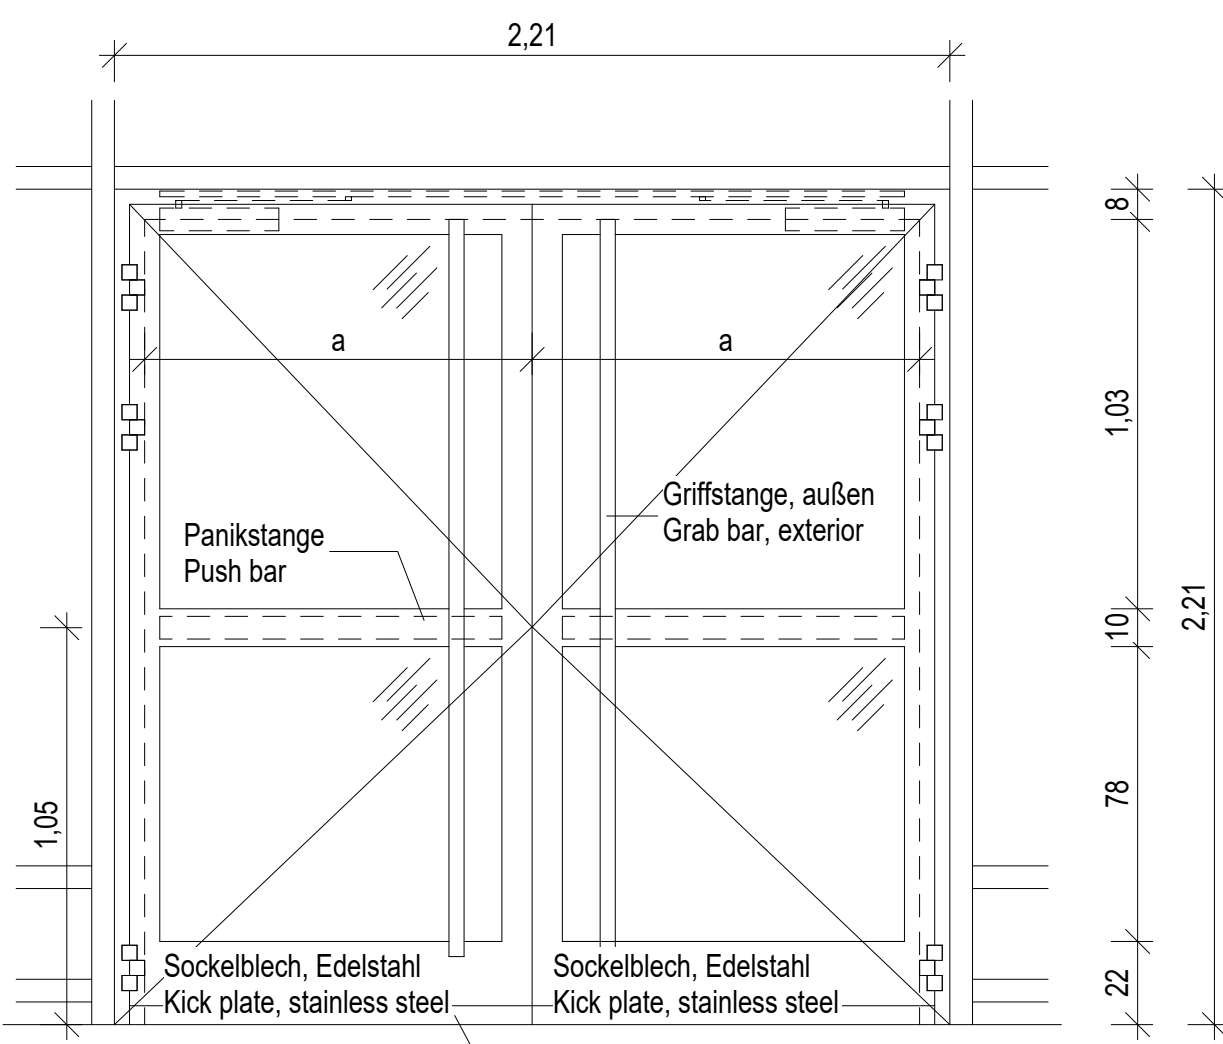


TYP 03
Aluminiumrahmentür
2,21m x 2,21m

TYPE 03
Aluminum frame door
2,21m x 2,21m

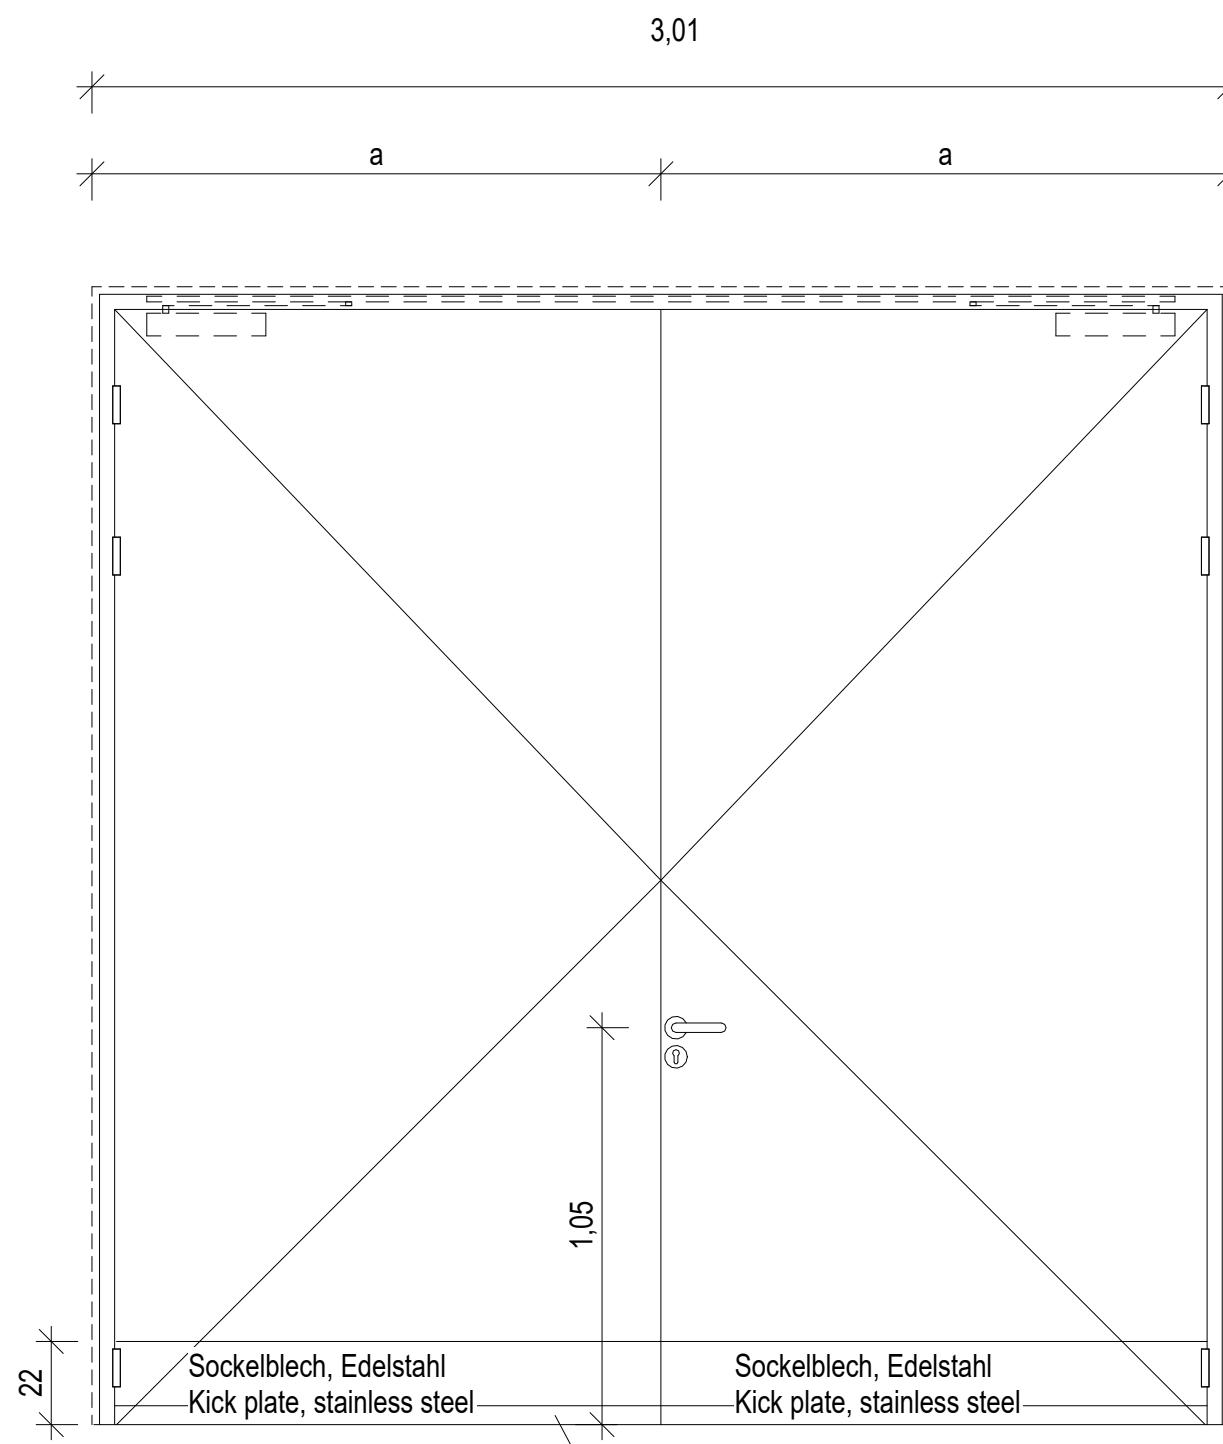


TYP 04
Aluminiumrahmentür
3,01m x 3,01m

TYPE 04
Aluminum frame door
3,01m x 3,01m

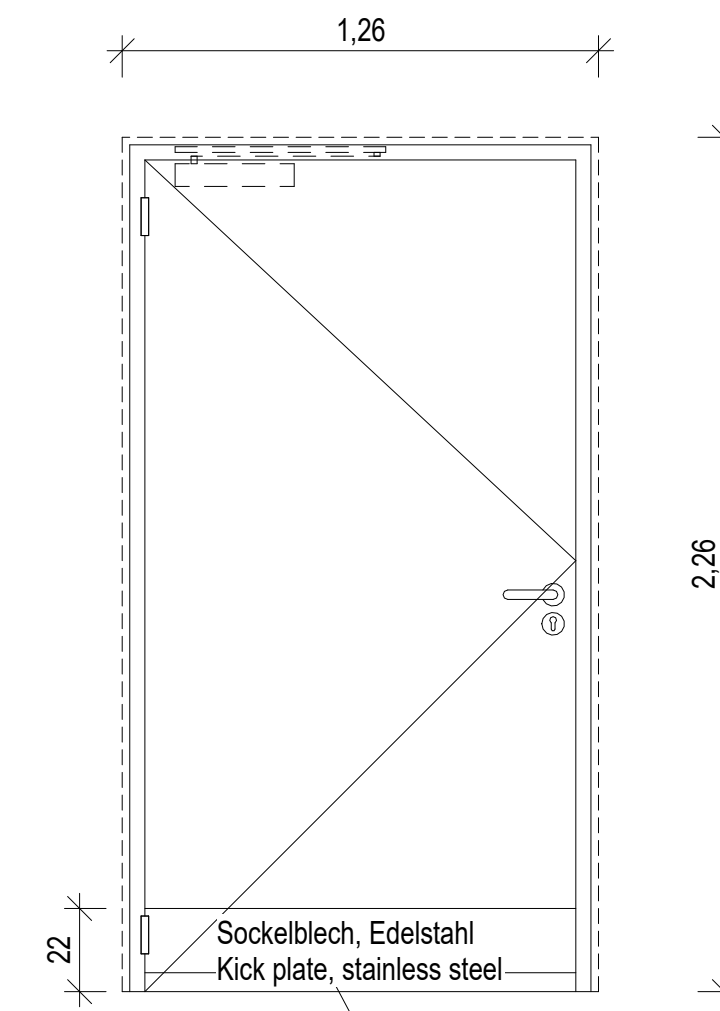


TYP 05
Stahlblechtür
1,26m x 2,26m

TYPE 05
Steel sheet door
1,26m x 2,26m

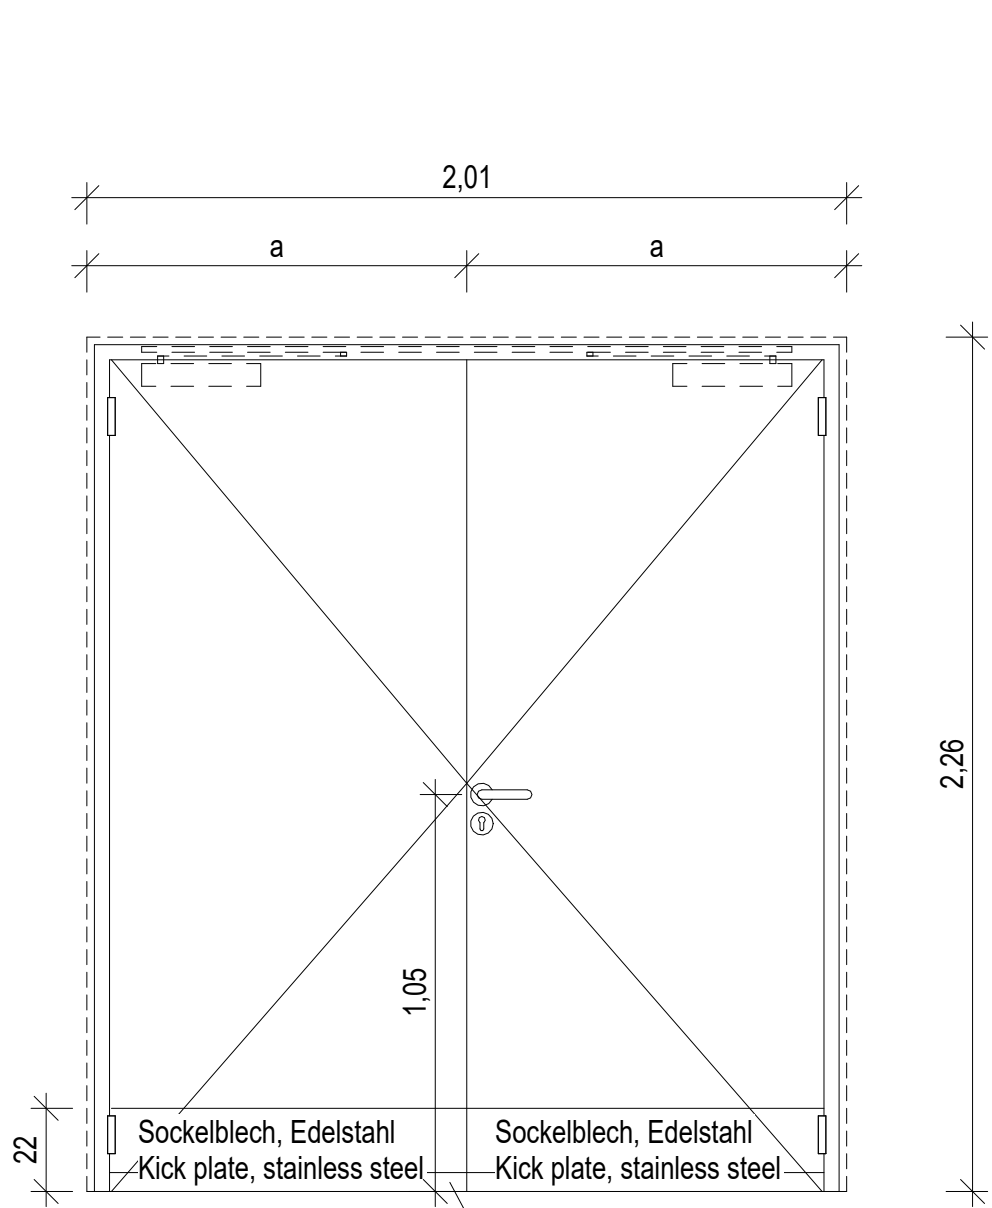


TYP 06
Stahlblechtür
2,01m x 2,26m

TYPE 06
Steel sheet door
2,01m x 2,26m

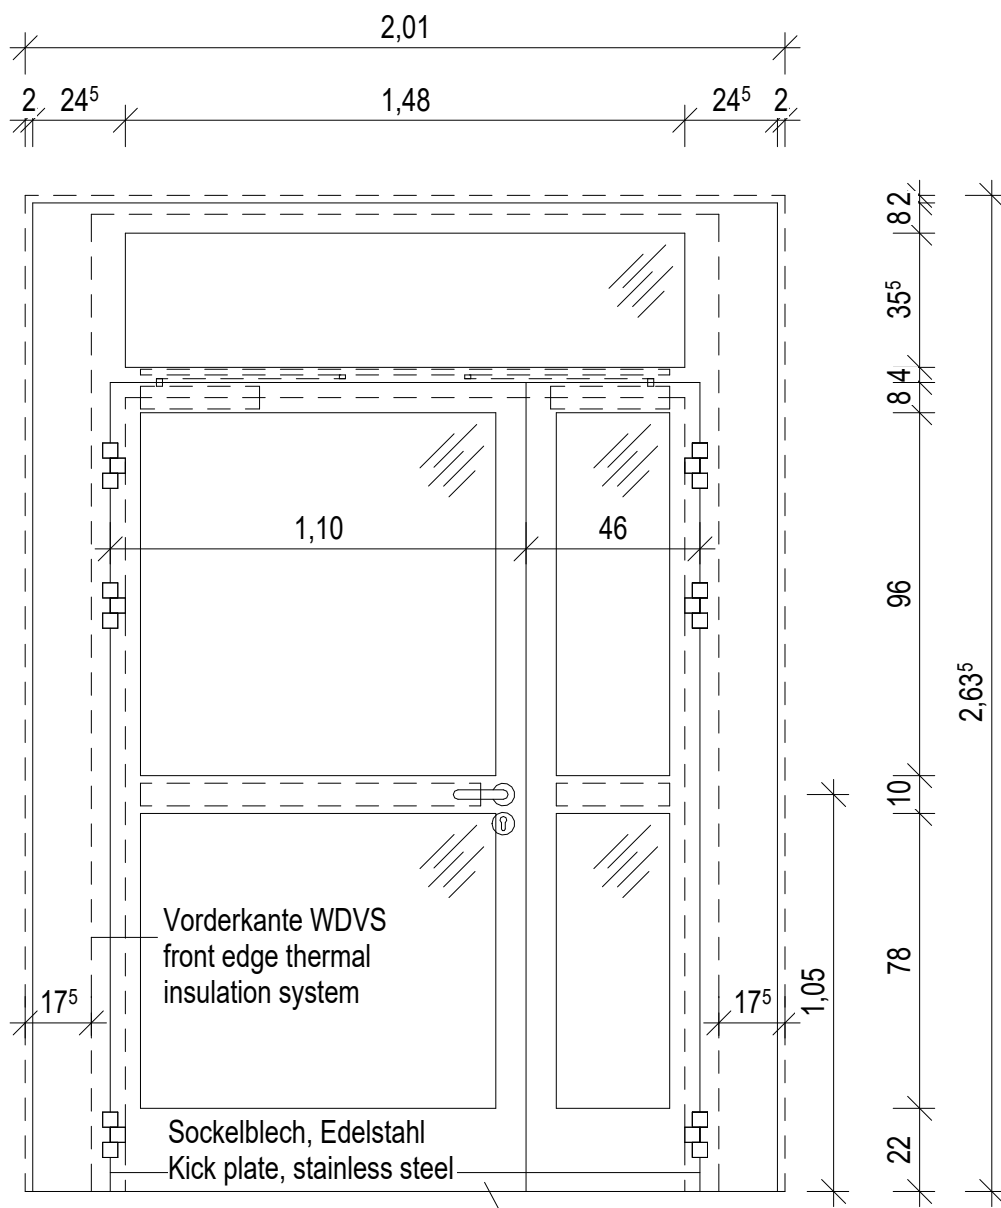


TYP 07
Aluminiumrahmentür
2,01m x 2,635m

TYPE 07
Aluminum frame door
2,01m x 2,635m

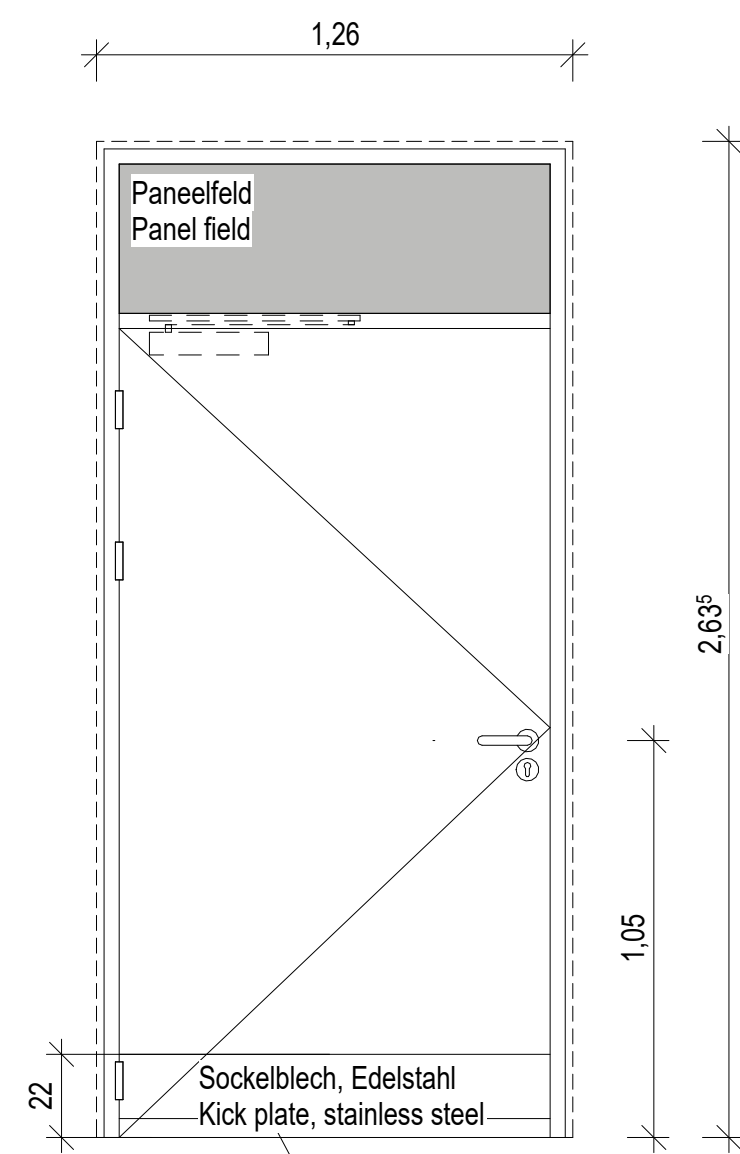


TYP 08
Stahlblechtür
1,26m x 2,635m

TYPE 08
Steel sheet door
1,26m x 2,635m

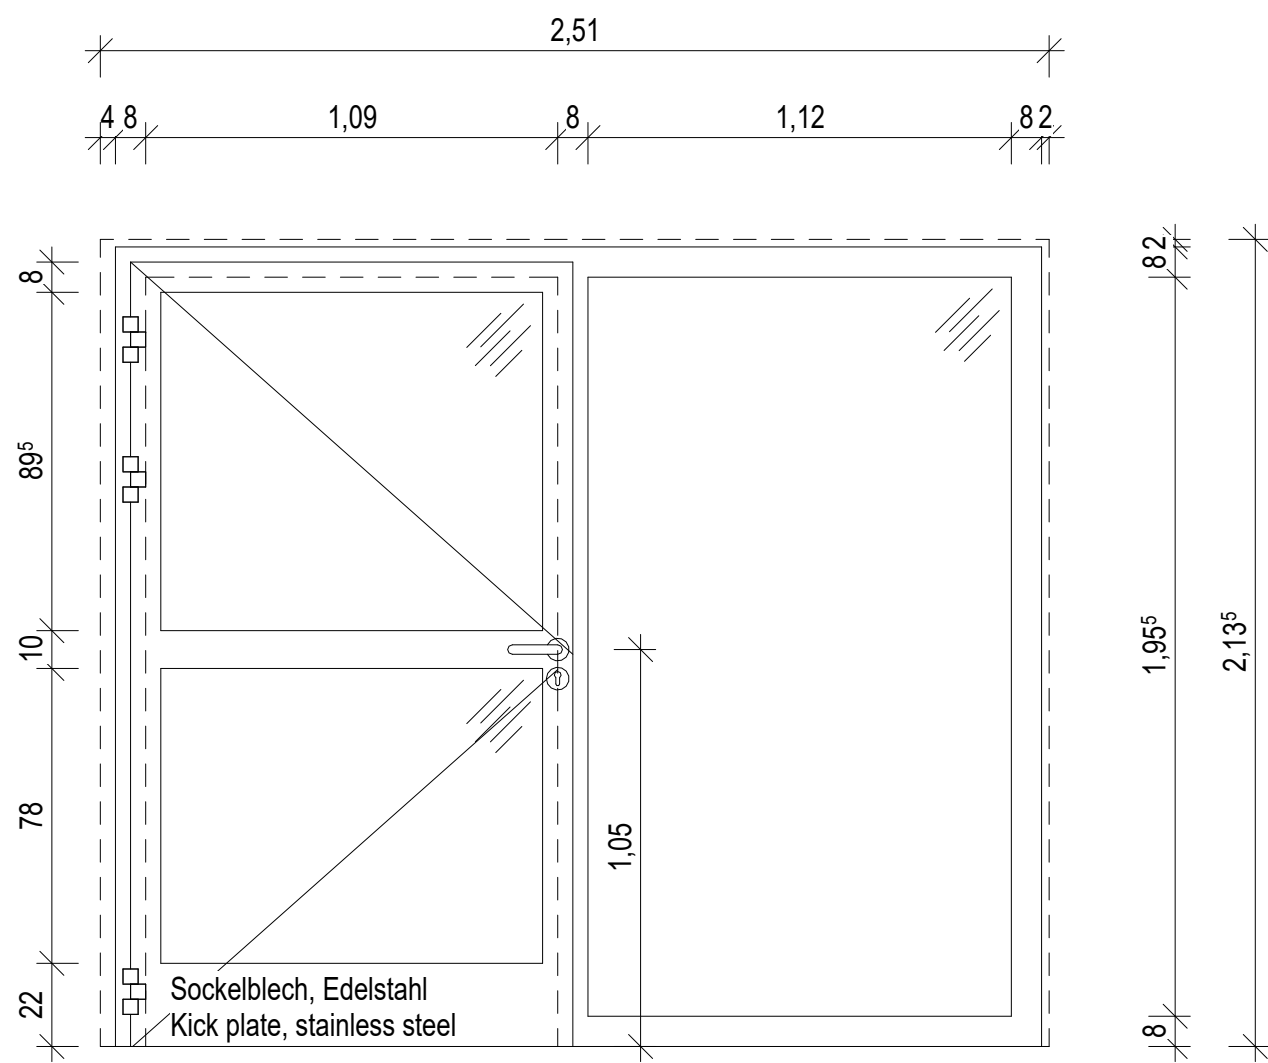


TYP 09
Aluminiumrahmentür
2,51m x 2,135m

TYPE 09
Aluminum frame door
2,51m x 2,135m

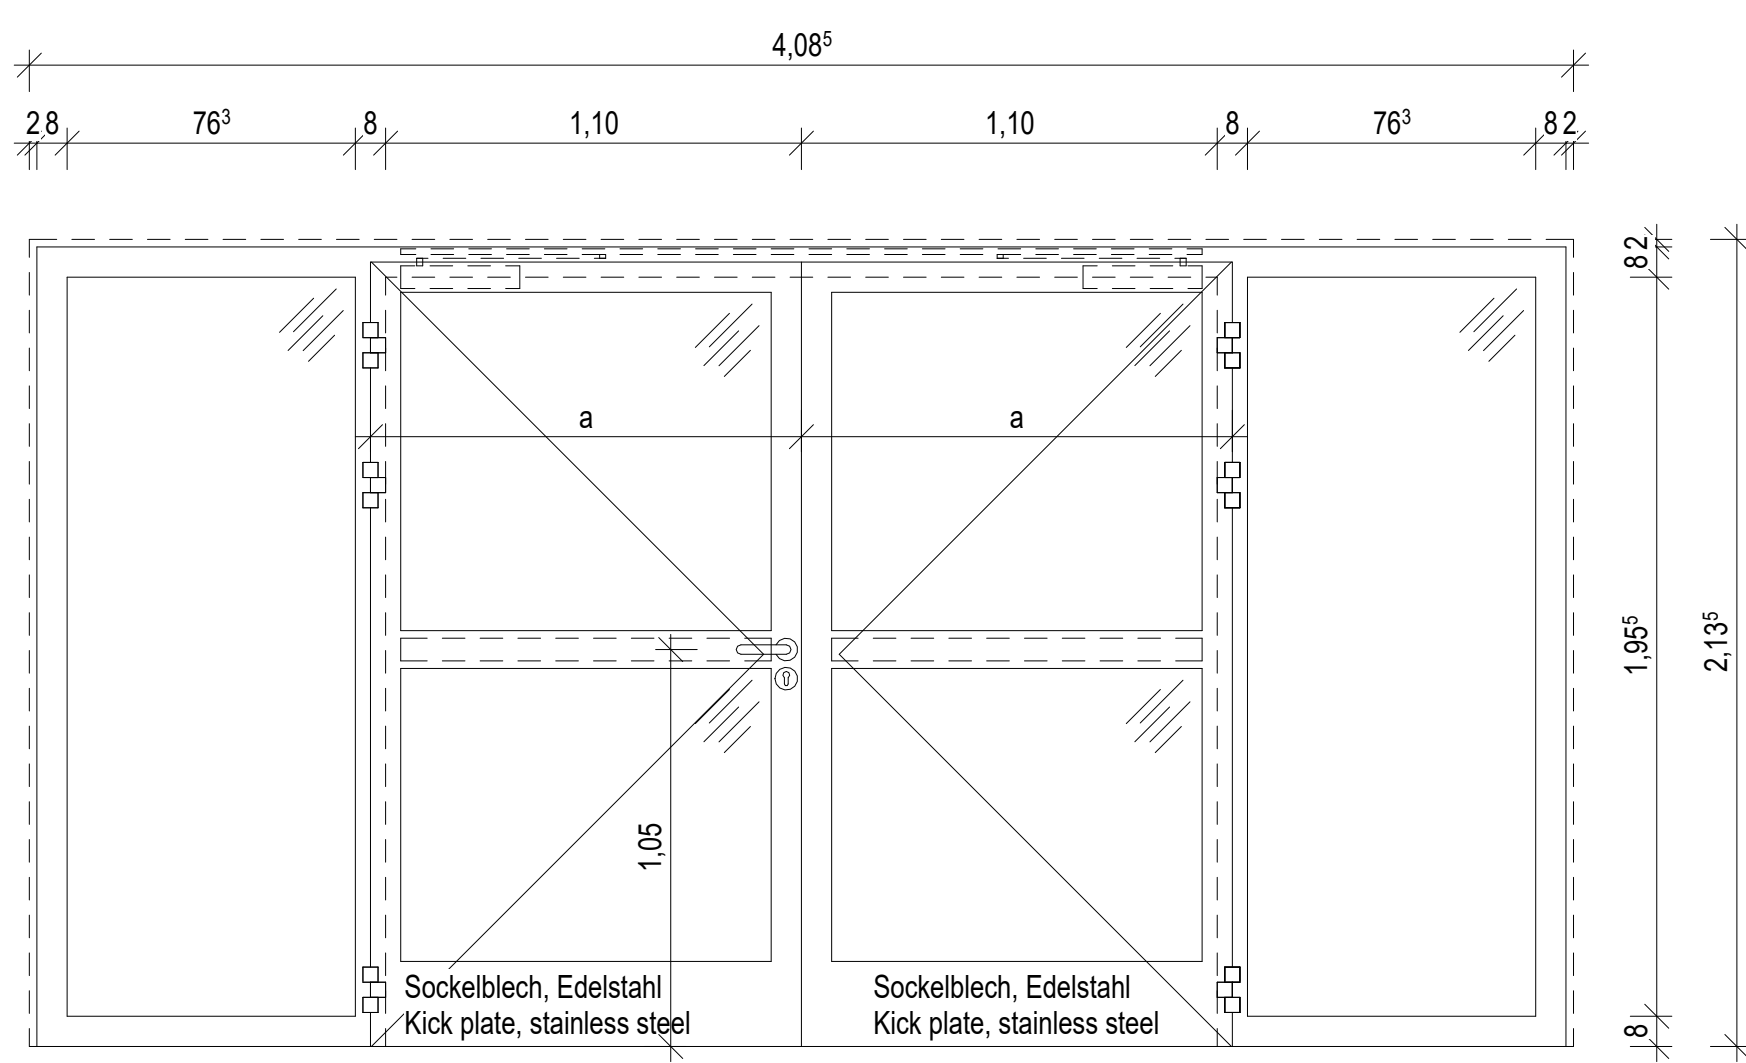


TYP 10
Aluminiumrahmentür
4,085m x 2,135m

TYPE 10
Aluminum frame door
4,085m x 2,135m

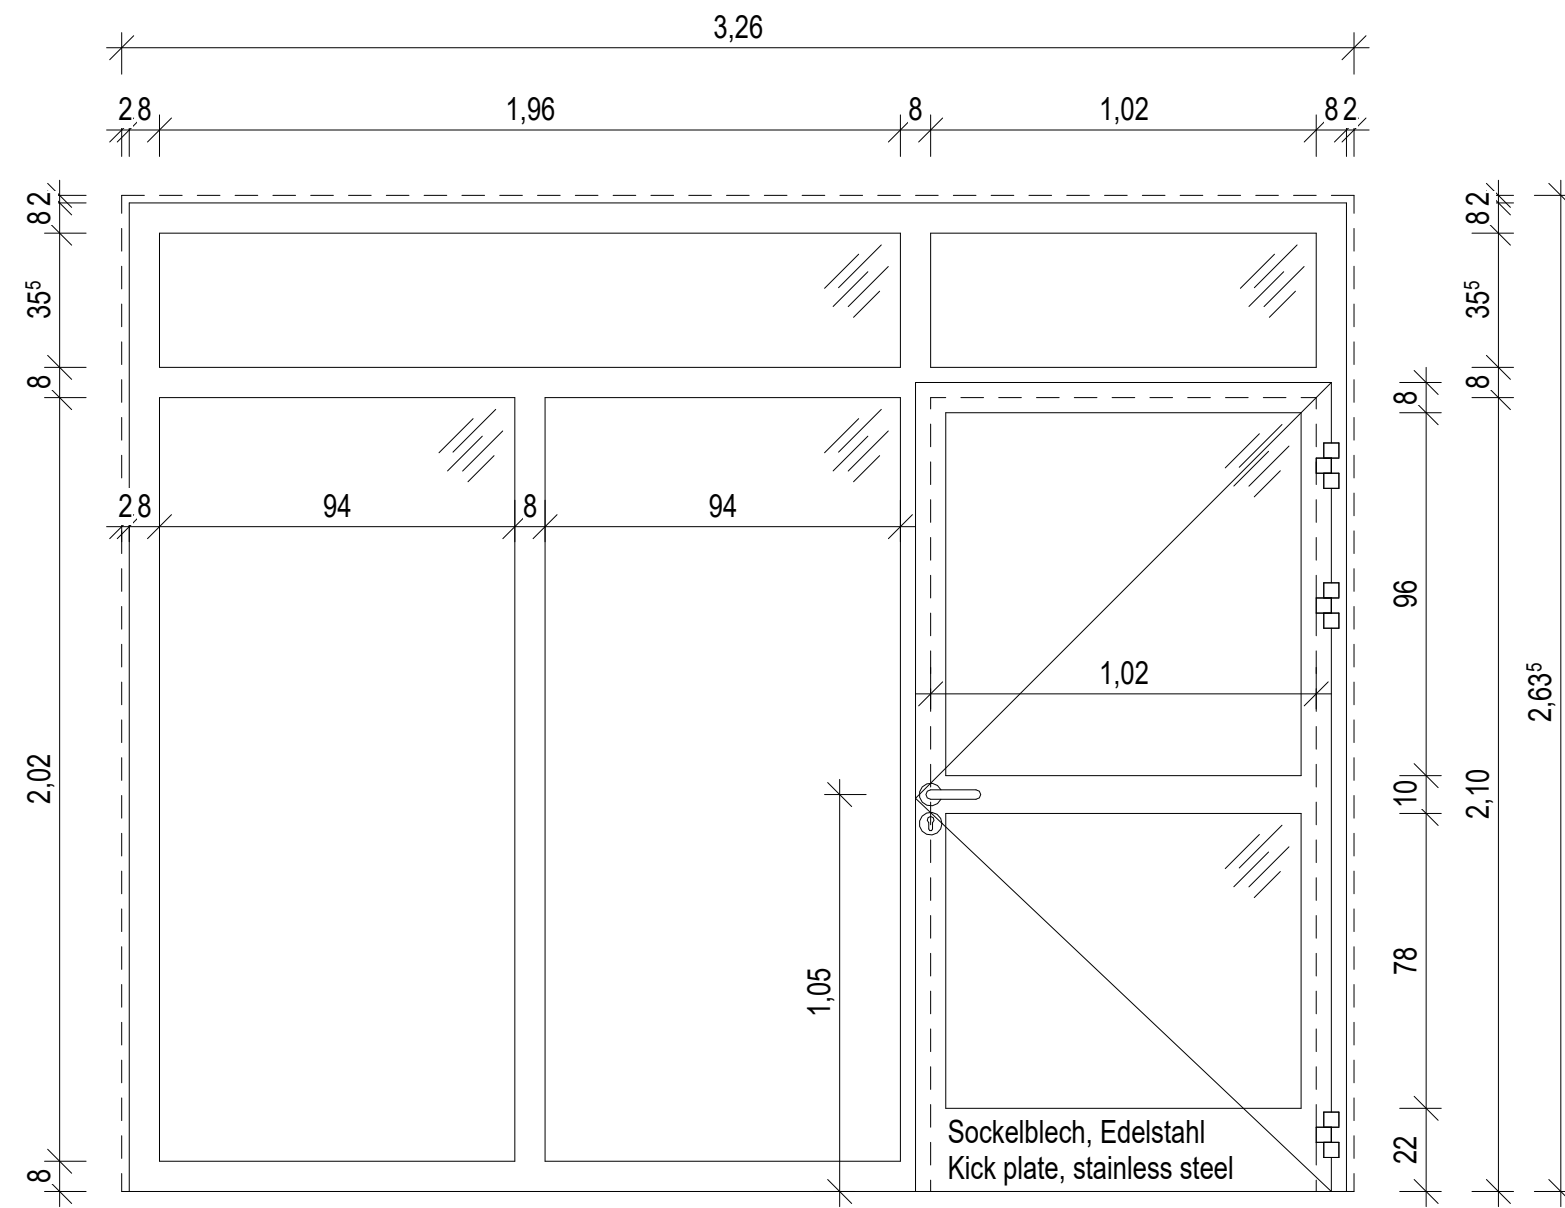


TYP 11
Aluminiumrahmentür
3,26m x 2,635m

TYPE 11
Aluminum frame door
3,26m x 2,635m

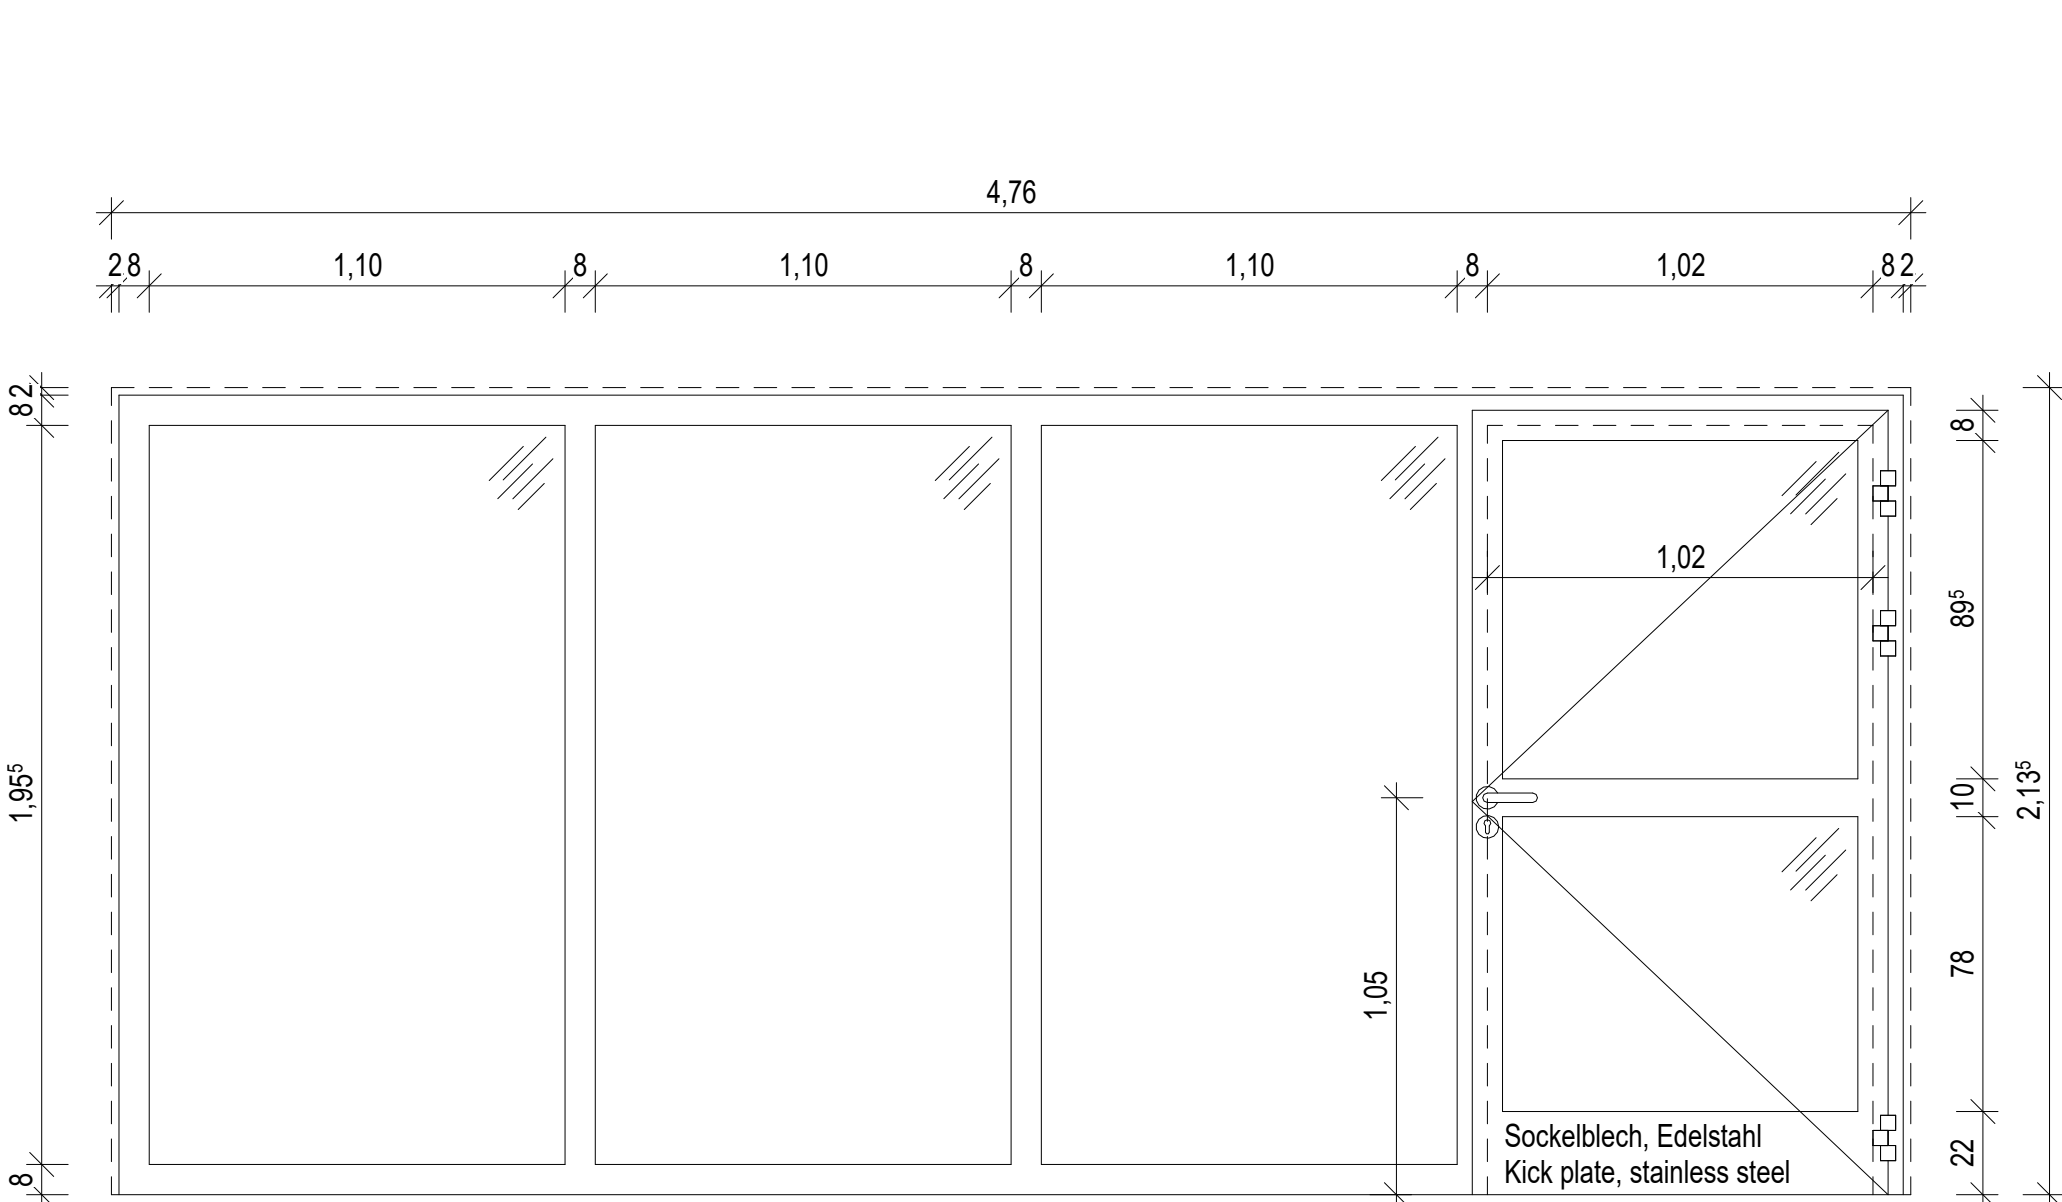


TYP 12
Aluminiumrahmentür
4,76m x 2,135m

TYPE 11
Aluminum frame door
4,76m x 2,135m

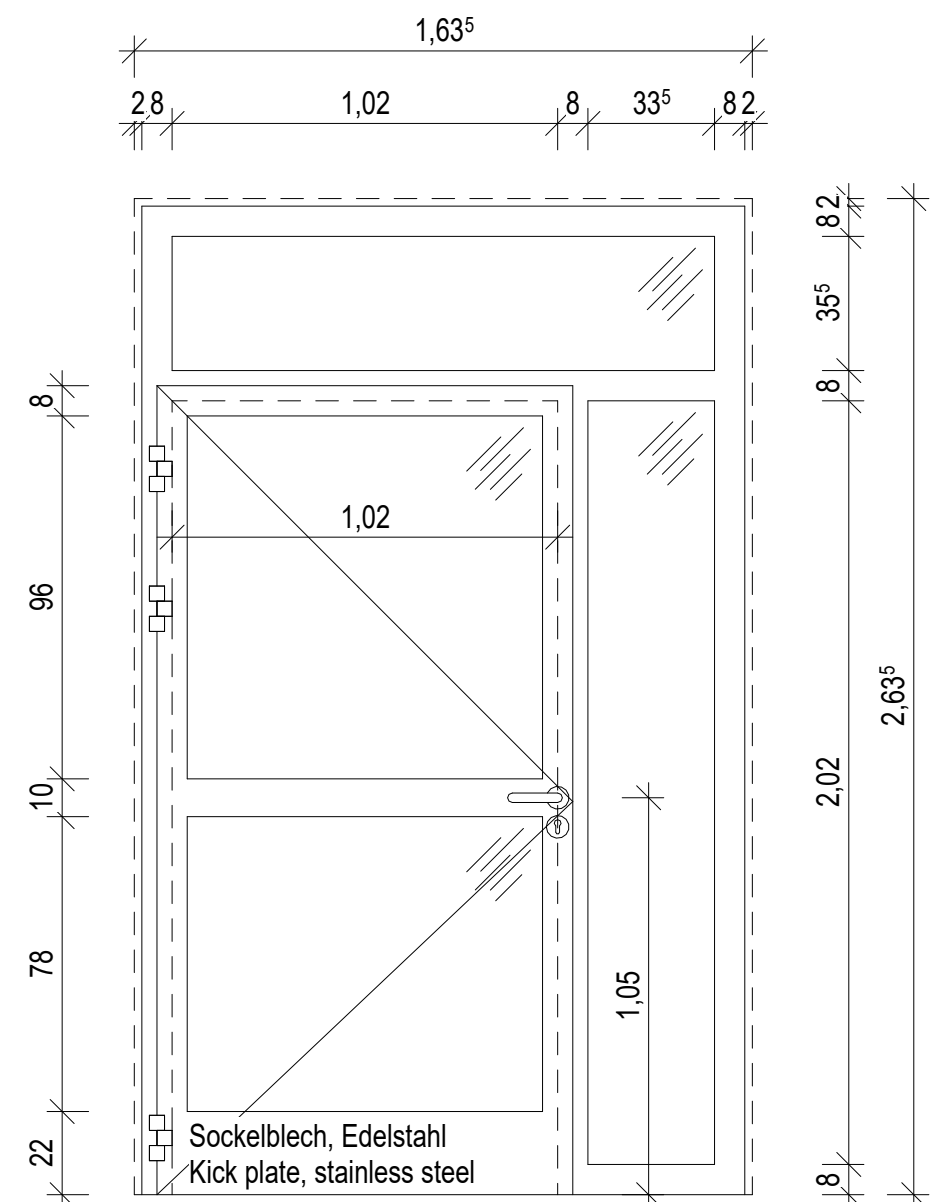


TYP 13
Aluminiumrahmentür
1,635m x 2,635m

TYPE 13
Aluminum frame door
1,635m x 2,635m

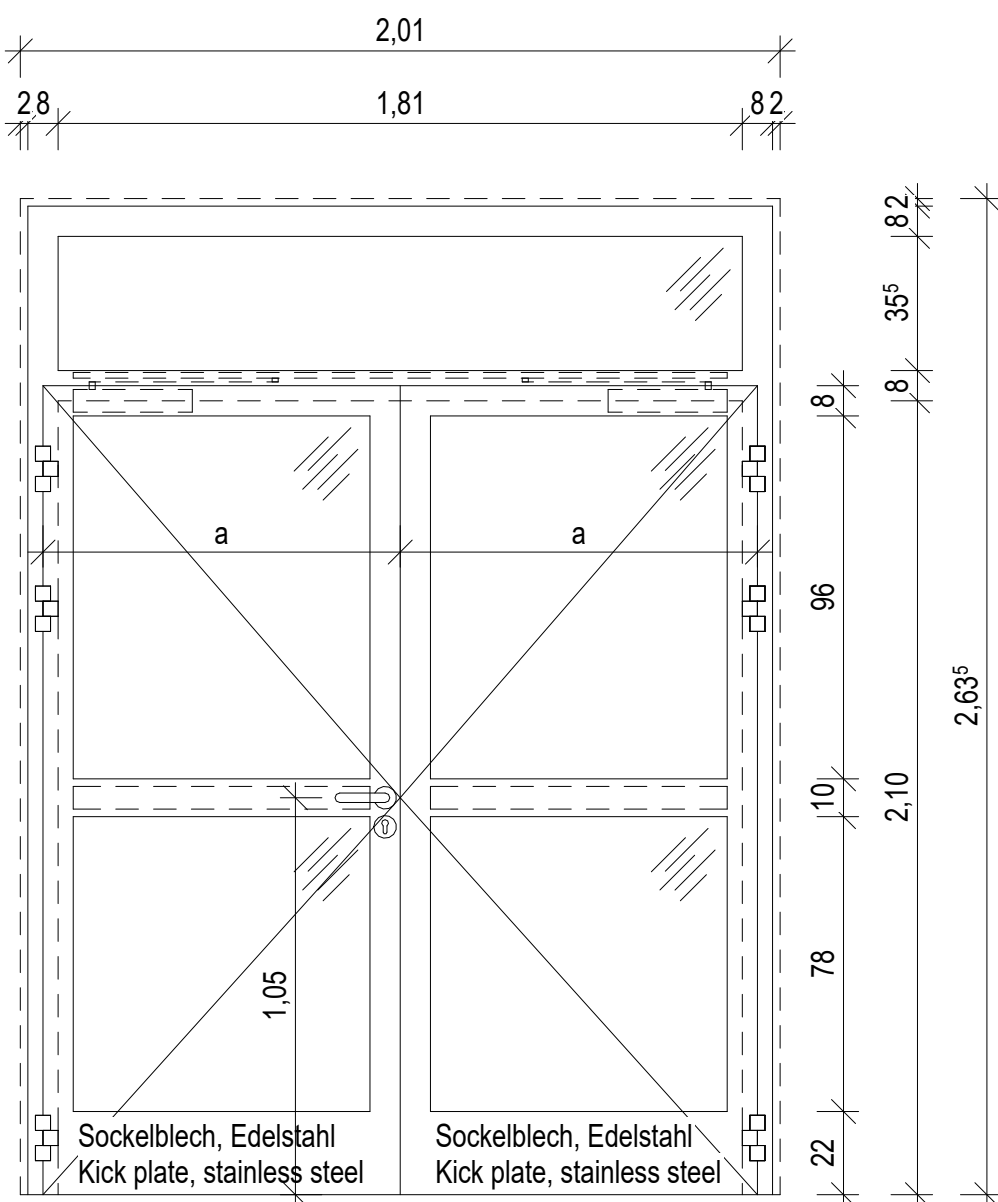


TYP 14
Aluminiumrahmentür
2,01m x 2,635m

TYPE 14
Aluminum frame door
2,01m x 2,635m

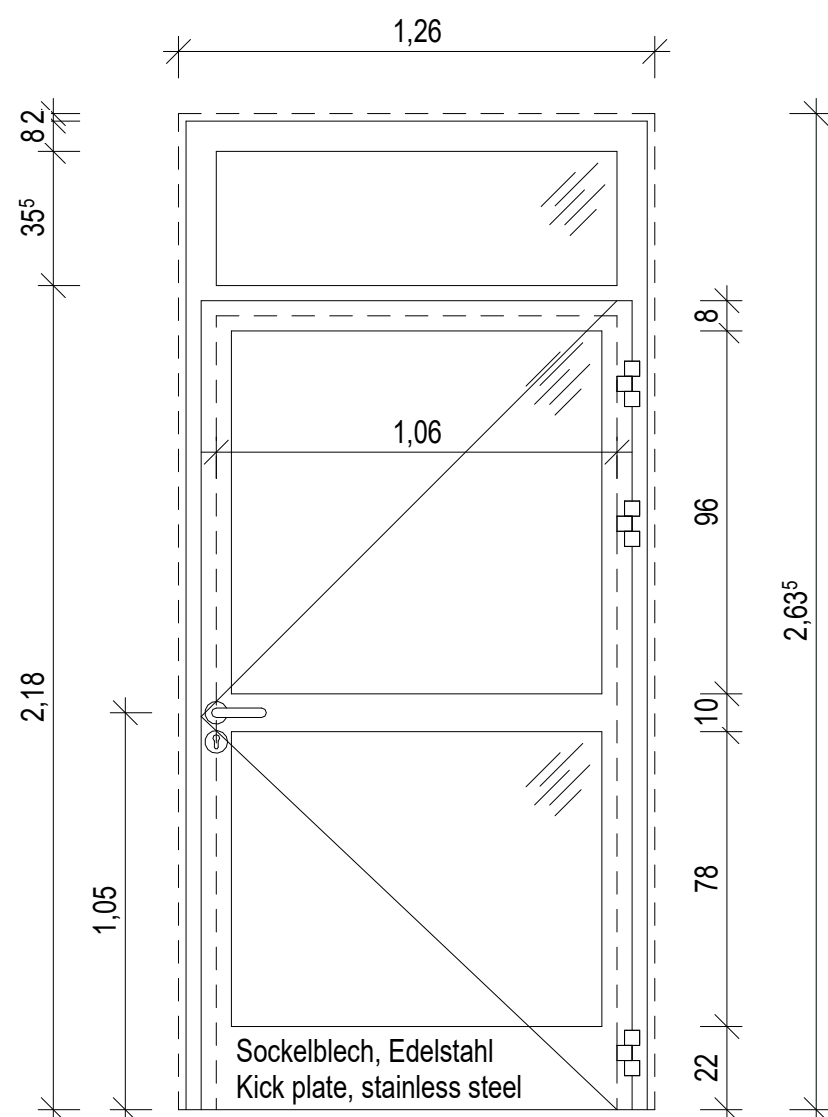


TYP 15
Aluminiumrahmentür
1,26m x 2,635m

TYPE 15
Aluminum frame door
1,26m x 2,635m

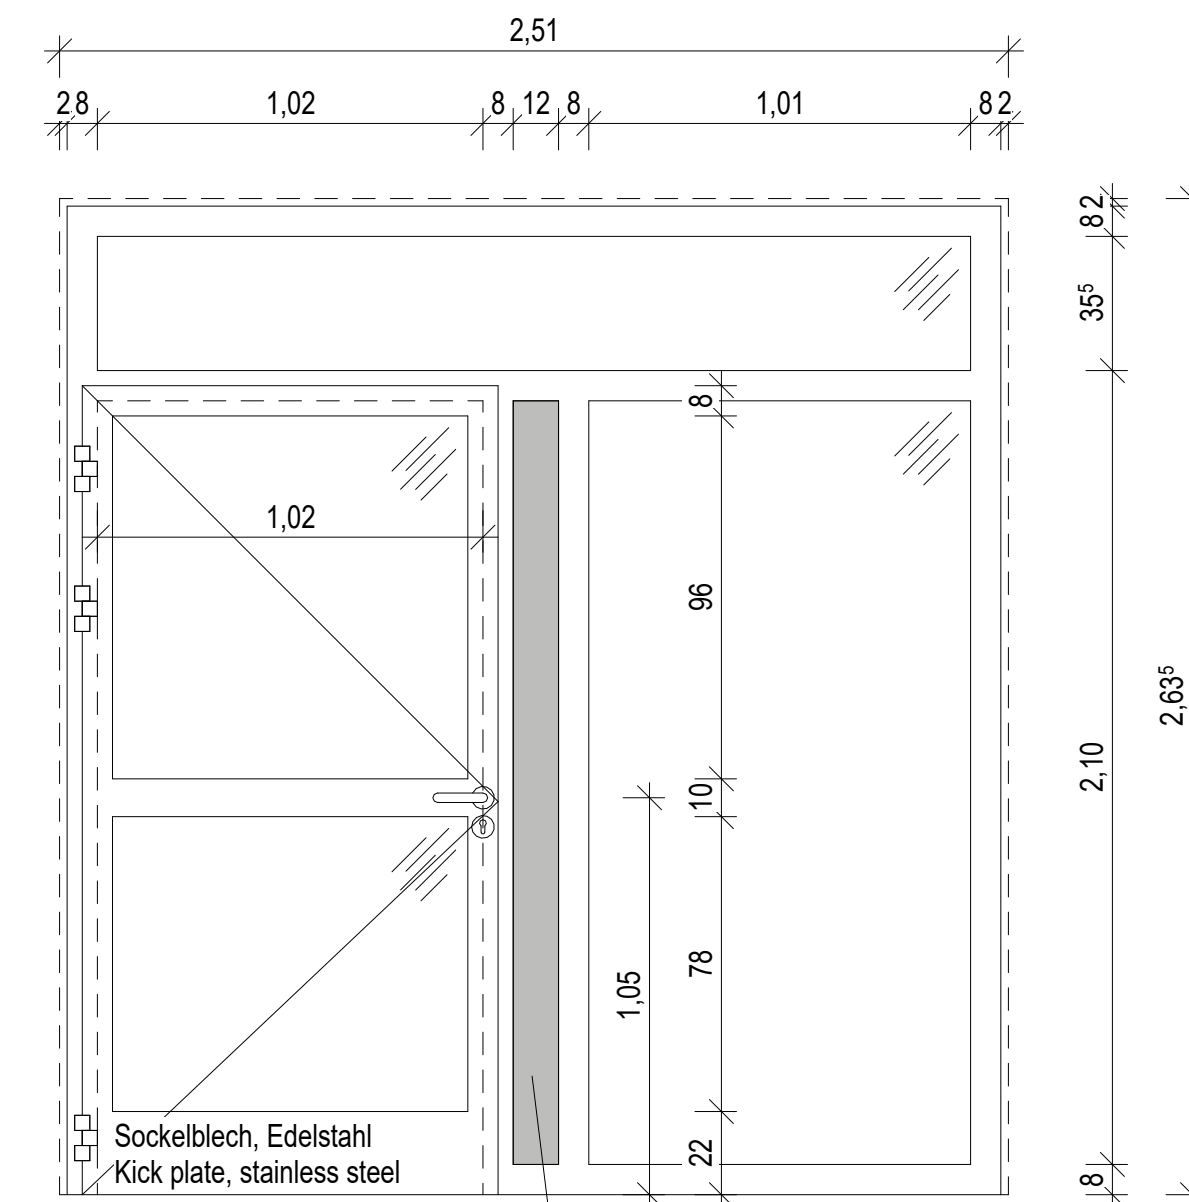

TYP 16
Aluminiumrahmentür
2,51m x 2,635m

TYPE 16
Aluminum frame door
2,51m x 2,635m

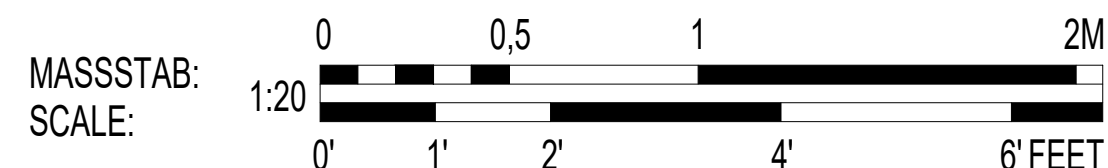


±0.00 = 453,48

ÜBER NN
ABOVE SEA LEVEL


INDEX	ÄNDERUNG/ERGÄNZUNG	BEARBEITER	DATUM
-------	--------------------	------------	-------

U.S. ARMY CORPS OF ENGINEERS
EUROPE DISTRICT
APO 09449
Konrad-Adenauer-Ring 39, 65187 Wiesbaden

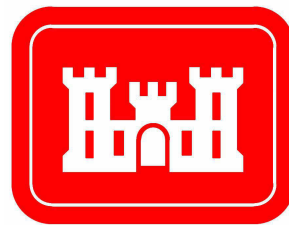

Korrigierte AFU-Bau / Corrected Final Design - 10/2025

Landesbetrieb Liegenschafts- und Baubetreuung
LBB-Niederlassung Idar-Oberstein

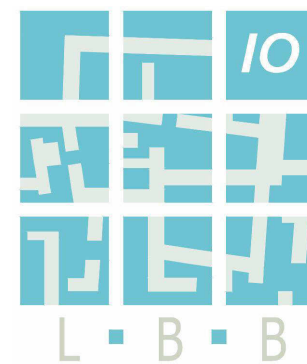

Am Rickenberg 65
55743 Idar-Oberstein
Telefon: (06781) 405-0
Telefax: (06781) 405-190
E-MAIL: postfach.idaroberstein@lbbnet.de

PROJEKTMANAGEMENT / PROJECT MANAGEMENT	BAU MASSNAHME / PROJECT Baumholder Smith Barracks Human Performance Training Center
PROJEKTLEITUNG / PROJECT LEADER	
PROJEKTBEARBEITUNG A/I / PROJECT PROCESSOR A/I	PLANBEZEICHNUNG / DRAWING TITLE Ansicht Türen (1) Door Elevations (1)
A / I	
	092241 FY23 SHEET 0 OF
	W912GB-20-C-0012
PROJEKTBEARBEITUNG / PROJECT PROCESSOR	DIN A0 841 x 1189 1,00 qm

SAP	GEB.	DT	PHASE	SP	BLATT	INHALT	SOFT	SD	MASSSTAB	F-BLATT
200204037	HPTCO	60	A	4.19	ATT	DX	A	0020		A055