



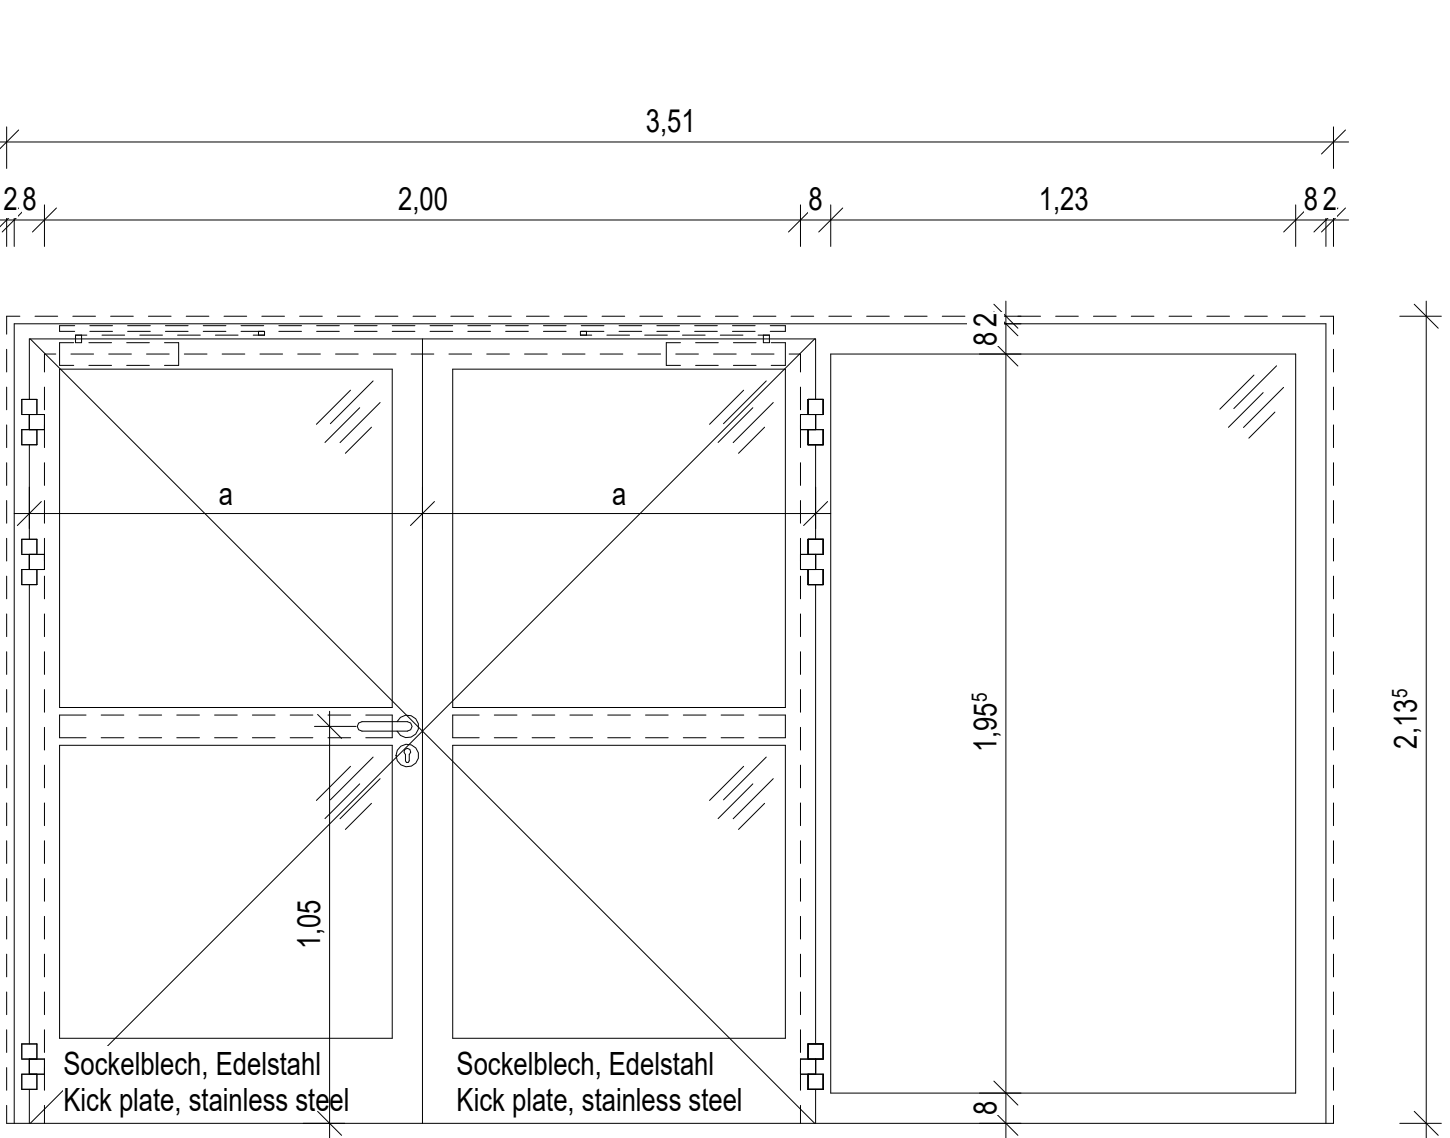


TYP 17
Aluminiumrahmentür
3,51m x 2,135m

TYPE 17
Aluminum frame door
3,51m x 2,135m

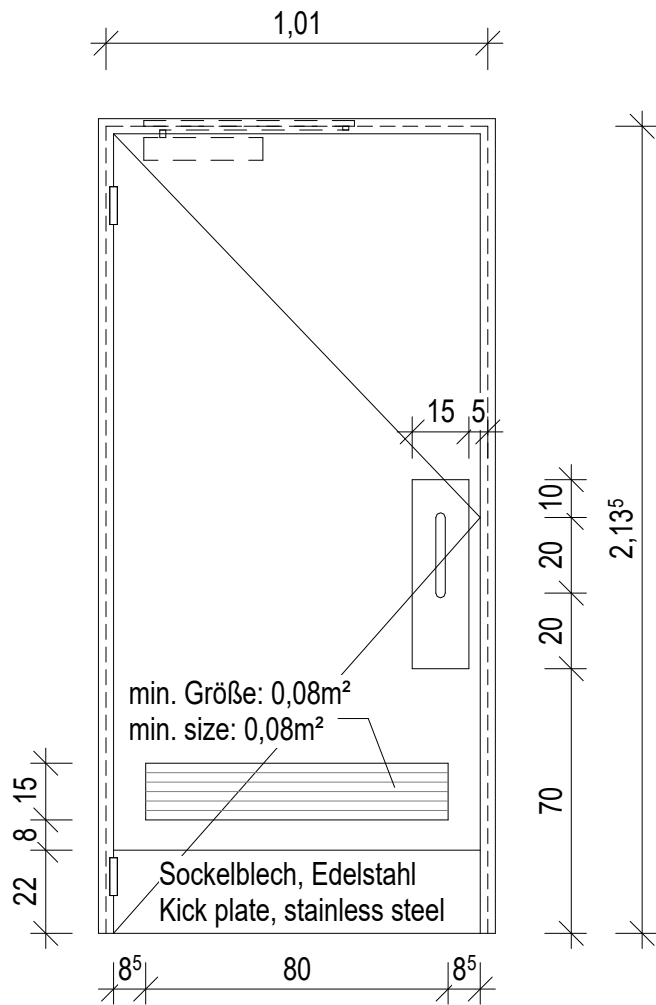


TYP 18
Holztür
1,01m x 2,135m

TYPE 18
Wooden door
1,01m x 2,135m

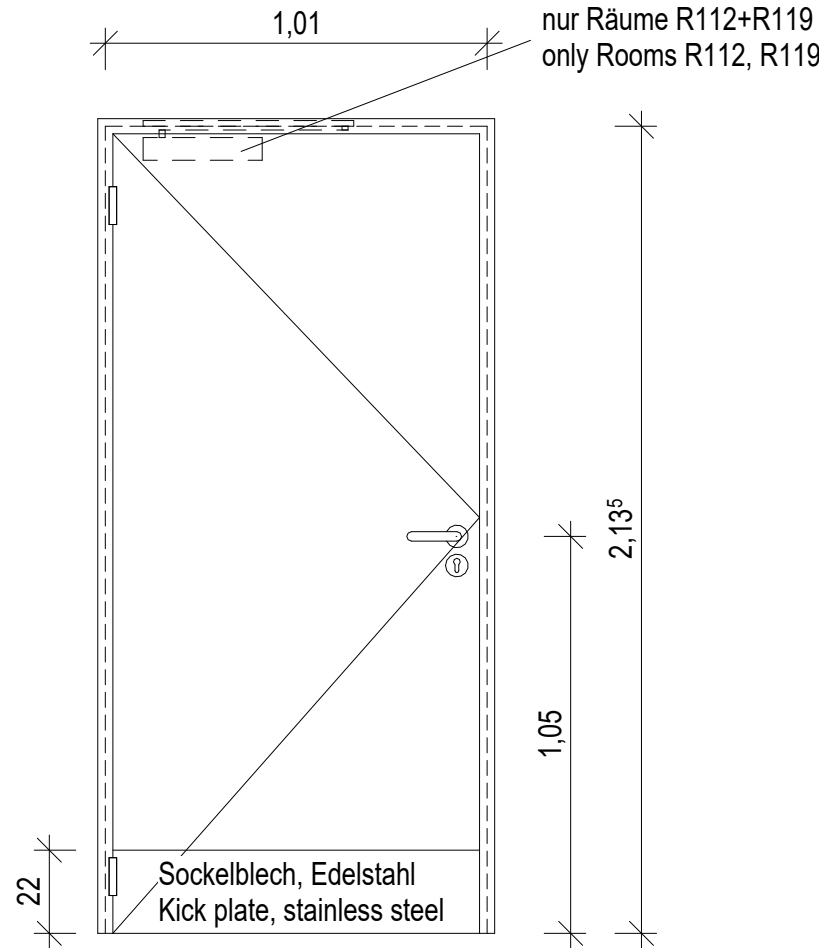


TYP 19 + 20
Holztür
1,01m x 2,135m

TYPE 19 + 20
Wooden door
1,01m x 2,135m

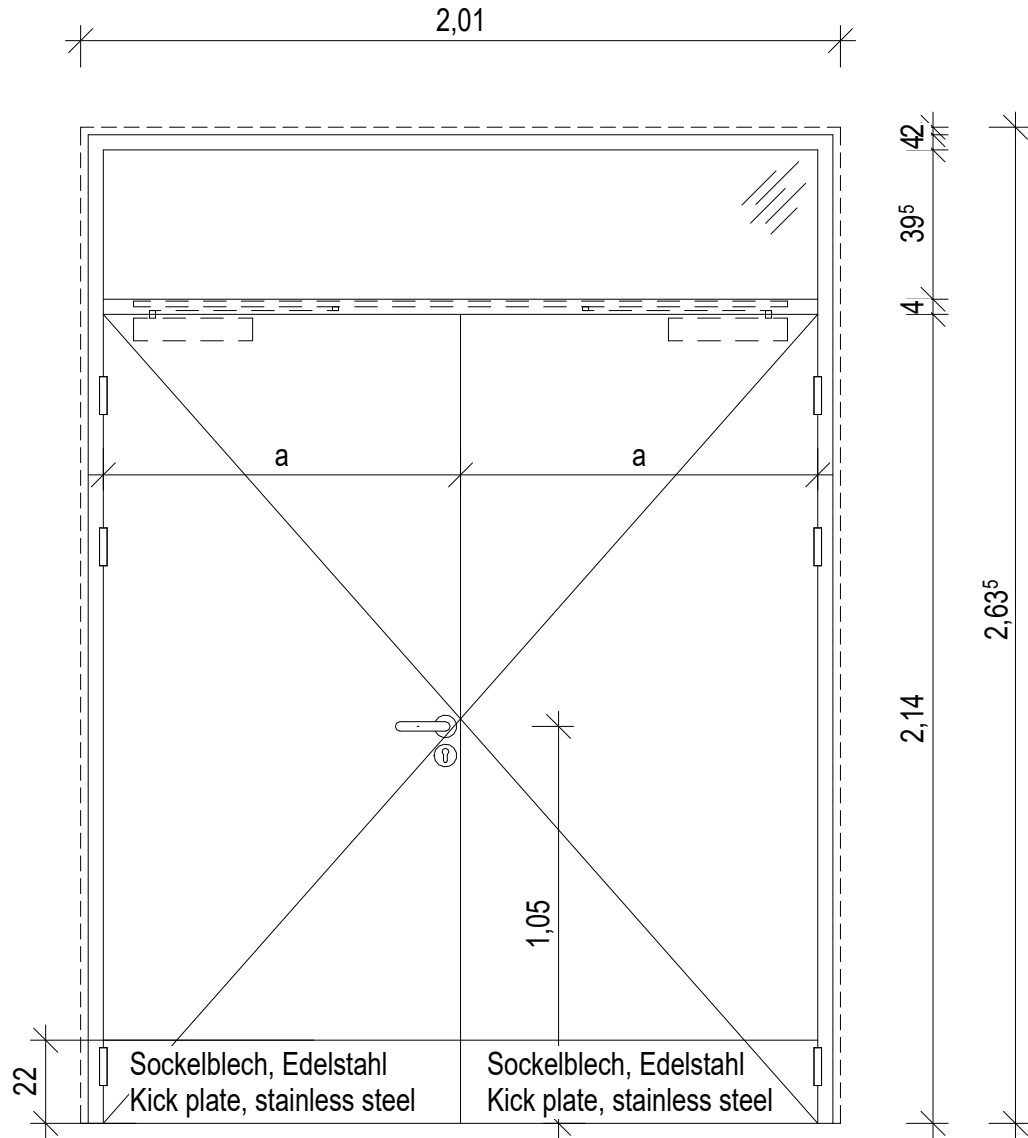

TYP 21
Holztür
2,01m x 2,635m


TYPE 21
Wooden door
2,01m x 2,635m

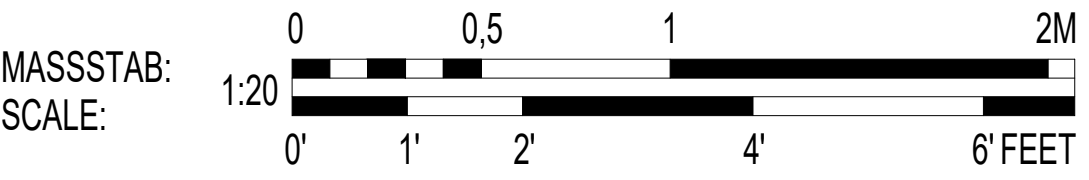

±0.00 = 453,48 ÜBER NN
ABOVE SEA LEVEL


INDEX	ÄNDERUNG/ERGÄNZUNG	BEARBEITER	DATUM

U.S. ARMY CORPS OF ENGINEERS
EUROPE DISTRICT
APO 09449
Konrad-Adenauer-Ring 39, 65187 Wiesbaden

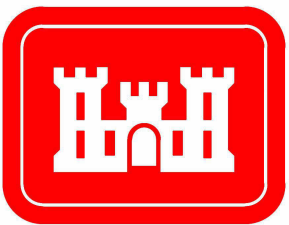

Korrigierte AFU-Bau / Corrected Final Design - 10/2025

Landesbetrieb Liegenschafts- und Baubetreuung
LBB-Niederlassung Idar-Oberstein

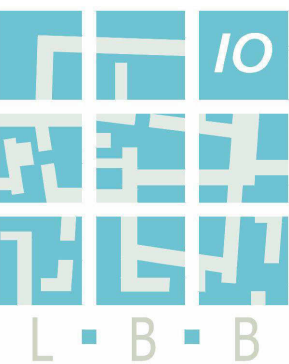

PROJEKTMANAGEMENT / PROJECT MANAGEMENT	BAU MASSNAHME / PROJECT Baumholder Smith Barracks Human Performance Training Center
PROJEKTLEITUNG / PROJECT LEADER	
PROJEKTBEARBEITUNG A/I / PROJECT PROCESSOR A/I	PLANBEZEICHNUNG / DRAWING TITLE Ansicht Türen (2) Door Elevations (2)
A / I	
	092241 FY23 SHEET 0 OF W912GB-20-C-0012
PROJEKTBEARBEITUNG / PROJECT PROCESSOR	DIN A0 841 x 1189 1,00 qm

SAP	GEB.	DT	PHASE	SP	BLATT	INHALT	SOFT	SD	MASSSTAB	F-BLATT
200204037	HPTCO	60	A	4.20	ATT	DX	A	0020	A056	