



FENSTERLISTE / WINDOW SCHEDULE																													
Anzahl / Number	Typenn ummer	POSITION - ORT / POSITION / LOCATION		ÖFFNUNGSGRÖSSE / OPENING SIZES			FENSTER ALLGEMEIN / WINDOW - GENERAL					FENSTER ALLGEMEIN / WINDOW - GENERAL		U-Wer t	Farbe Flügel Bandge nseite	Farbe Flügel Bandseite	Farbe Rahmen Bandge nseite	Farbe Rahmen Bandsei te	Material Fensterbank außen	Material Fensterbank Innen	Farbe Fensterbank außen	Farbe Fensterbank Innen	Gewerk-Nr.	Drückerde sign	Oberfläche Fenster	Füllungsart	Führn gssch iene	Elektr oansc hluss	
		Fenster-Nummer / Window number	In Raum / In Room	Rohbau Breite (m) / Rough opening width (m)	Rohbau Höhe (m) / Rough opening height (m)	Brüstungshöhe / Sill height	Unterkannte Sturz / Lower Edge lintel	Bauart Fenster / Window category	Sprünghämmung (ATFP) / Force-Protection (ATFP)	Brandschutz-Klassifizierung / Fire rating	Rauchdicht / Smoke-proof	Fenster als RWA / As Smoke exhaust	Verglasungsart																Schallsch.-Qualifikation R _w (dB) / Sound Prot. R _w (dB) (RAL)
AT	1	Typ01	W102.1	102	1,260	1,760	0,875	2,635	AT	16		nein	F-VSG	32	1,3	DB703	DB703	DB703	DB703	Aluminium	Werkstein	DB703	Creme	02 AT/FP	Edelstahl			Ja	
	1	Typ01	W102.2	102	1,260	1,760	0,875	2,635	AT	16		nein	F-VSG	32	1,3	DB703	DB703	DB703	DB703	Aluminium	Werkstein	DB703	Creme	02 AT/FP	Edelstahl			Ja	
	1	Typ01	W102.3	102	1,260	1,760	0,875	2,635	AT	16		nein	F-VSG	32	1,3	DB703	DB703	DB703	DB703	Aluminium	Werkstein	DB703	Creme	02 AT/FP	Edelstahl			Ja	
	1	Typ01	W102.4	102	1,260	1,760	0,875	2,635	AT	16		nein	F-VSG	32	1,3	DB703	DB703	DB703	DB703	Aluminium	Werkstein	DB703	Creme	02 AT/FP	Edelstahl			Ja	
	1	Typ01	W108.1	108	1,260	1,760	0,875	2,635	AT	16		nein	F-VSG	32	1,3	DB703	DB703	DB703	DB703	Aluminium	Werkstein	DB703	Creme	02 AT/FP	Edelstahl			Ja	
	1	Typ01	W108.2	108	1,260	1,760	0,875	2,635	AT	16		nein	F-VSG	32	1,3	DB703	DB703	DB703	DB703	Aluminium	Werkstein	DB703	Creme	02 AT/FP	Edelstahl			Ja	
	1	Typ01	W108.3	108	1,260	1,760	0,875	2,635	AT	16		nein	F-VSG	32	1,3	DB703	DB703	DB703	DB703	Aluminium	Werkstein	DB703	Creme	02 AT/FP	Edelstahl			Ja	
	1	Typ01	W109.1	109	1,260	1,760	0,875	2,635	AT	16		nein	F-VSG	32	1,3	DB703	DB703	DB703	DB703	Aluminium	Werkstein	DB703	Creme	02 AT/FP	Edelstahl			Ja	
	1	Typ01	W109.2	109	1,260	1,760	0,875	2,635	AT	16		nein	F-VSG	32	1,3	DB703	DB703	DB703	DB703	Aluminium	Werkstein	DB703	Creme	02 AT/FP	Edelstahl			Ja	
	1	Typ01	W111.1	111	1,260	1,760	0,875	2,635	AT	16		nein	F-VSG	32	1,3	DB703	DB703	DB703	DB703	Aluminium	Fliesen	DB703	Weiss	02 AT/FP	Edelstahl	Folie			
	1	Typ01	W118.1	118	1,260	1,760	0,875	2,635	AT	16		nein	F-VSG	32	1,3	DB703	DB703	DB703	DB703	Aluminium	Werkstein	DB703	Creme	02 AT/FP	Edelstahl			Ja	
	1	Typ01	W118.2	118	1,260	1,760	0,875	2,635	AT	16		nein	F-VSG	32	1,3	DB703	DB703	DB703	DB703	Aluminium	Werkstein	DB703	Creme	02 AT/FP	Edelstahl			Ja	
	1	Typ01	W118.3	118	1,260	1,760	0,875	2,635	AT	16		nein	F-VSG	32	1,3	DB703	DB703	DB703	DB703	Aluminium	Werkstein	DB703	Creme	02 AT/FP	Edelstahl			Ja	
	1	Typ02	W102.5	102	1,760	1,760	0,875	2,635	AT	16		nein	F-VSG	32	1,3	DB703	DB703	DB703	DB703	Aluminium	Werkstein	DB703	Creme	02 AT/FP	Edelstahl			Ja	
	1	Typ02	W102.6	102	1,760	1,760	0,875	2,635	AT	16		nein	F-VSG	32	1,3	DB703	DB703	DB703	DB703	Aluminium	Werkstein	DB703	Creme	02 AT/FP	Edelstahl			Ja	
	1	Typ02	W125.1	125	1,760	1,760	0,875	2,635	AT	16		nein	F-VSG	32	1,3	DB703	DB703	DB703	DB703	Aluminium	Werkstein	DB703	Creme	02 AT/FP	Edelstahl			Ja	
	1	Typ02	W126.1	126	1,760	1,760	0,875	2,635	AT	16		nein	F-VSG	32	1,3	DB703	DB703	DB703	DB703	Aluminium	Werkstein	DB703	Creme	02 AT/FP	Edelstahl			Ja	
	1	Typ02	W127.1	127	1,760	1,760	0,875	2,635	AT	16		nein	F-VSG	32	1,3	DB703	DB703	DB703	DB703	Aluminium	Werkstein	DB703	Creme	02 AT/FP	Edelstahl			Ja	
	1	Typ02	W128.1	128	1,760	1,760	0,875	2,635	AT	16		nein	F-VSG	32	1,3	DB703	DB703	DB703	DB703	Aluminium	Werkstein	DB703	Creme	02 AT/FP	Edelstahl			Ja	
	1	Typ02	W129.1	129	1,760	1,760	0,875	2,635	AT	16		nein	F-VSG	32	1,3	DB703	DB703	DB703	DB703	Aluminium	Werkstein	DB703	Creme	02 AT/FP	Edelstahl			Ja	
	1	Typ02	W129.2	129	1,760	1,760	0,875	2,635	AT	16		nein	F-VSG	32	1,3	DB703	DB703	DB703	DB703	Aluminium	Werkstein	DB703	Creme	02 AT/FP	Edelstahl			Ja	
	1	Typ03	W105.1	105	0,635	0,760	1,875	2,635	AT	16		nein	F-VSG	32	1,3	DB703	DB703	DB703	DB703	Aluminium	Fliesen	DB703	Weiss	02 AT/FP	Edelstahl	Folie			
	1	Typ03	W106.1	106	0,635	0,760	1,875	2,635	AT	16		nein	F-VSG	32	1,3	DB703	DB703	DB703	DB703	Aluminium	Fliesen	DB703	Weiss	02 AT/FP	Edelstahl	Folie			
	1	Typ03	W110.1	110	0,635	0,760	1,875	2,635	AT	16		nein	F-VSG	32	1,3	DB703	DB703	DB703	DB703	Aluminium	Werkstein	DB703	Creme	02 AT/FP	Edelstahl				
	1	Typ03	W121.1	121	0,635	0,760	1,875	2,635	AT	16		nein	F-VSG	32	1,3	DB703	DB703	DB703	DB703	Aluminium	Fliesen	DB703	Weiss	02 AT/FP	Edelstahl	Folie			
	1	Typ03	W123.1	123	0,635	0,760	1,875	2,635	AT	16		nein	F-VSG	32	1,3	DB703	DB703	DB703	DB703	Aluminium	Fliesen	DB703	Weiss	02 AT/FP	Edelstahl	Folie			
	1	Typ04	W124a.1	124a	3,010	1,510	9,000	10,510	AT	28		ja	F-VSG	32	1,3	DB703	DB703	DB703	DB703	Aluminium	Werkstein	DB703	Creme	02 AT/FP				ja	
	1	Typ04	W124a.2	124a	3,010	1,510	9,000	10,510	AT	28		ja	F-VSG	32	1,3	DB703	DB703	DB703	DB703	Aluminium	Werkstein	DB703	Creme	02 AT/FP				ja	
	1	Typ04	W124a.3	124a	3,010	1,510	9,000	10,510	AT	28		ja	F-VSG	32	1,3	DB703	DB703	DB703	DB703	Aluminium	Werkstein	DB703	Creme	02 AT/FP				ja	
	1	Typ04	W124b.1	124b	3,010	1,510	9,000	10,510	AT	28		ja	F-VSG	32	1,3	DB703	DB703	DB703	DB703	Aluminium	Werkstein	DB703	Creme	02 AT/FP				ja	
	1	Typ04	W124b.2	124b	3,010	1,510	9,000	10,510	AT	28		ja	F-VSG	32	1,3	DB703	DB703	DB703	DB703	Aluminium	Werkstein	DB703	Creme	02 AT/FP				ja	
	1	Typ04	W124b.3	124b	3,010	1,510	9,000	10,510	AT	28		ja	F-VSG	32	1,3	DB703	DB703	DB703	DB703	Aluminium	Werkstein	DB703	Creme	02 AT/FP				ja	
	1	Typ05	W134.1	134	1,500	4,350			AT	ohne		nein				RAL 910	RAL 7047	RAL 9010	RAL 7047						Dunkelkappe			ja	

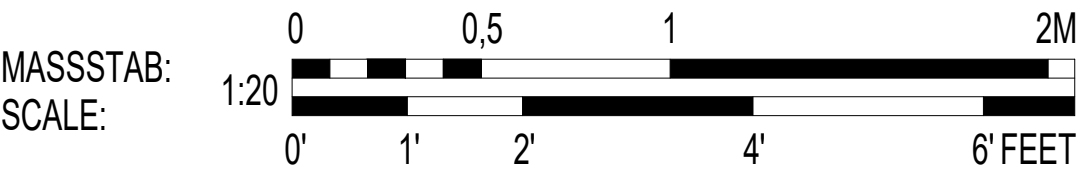


±0.00 = 453,48 ÜBER NN
ABOVE SEA LEVEL

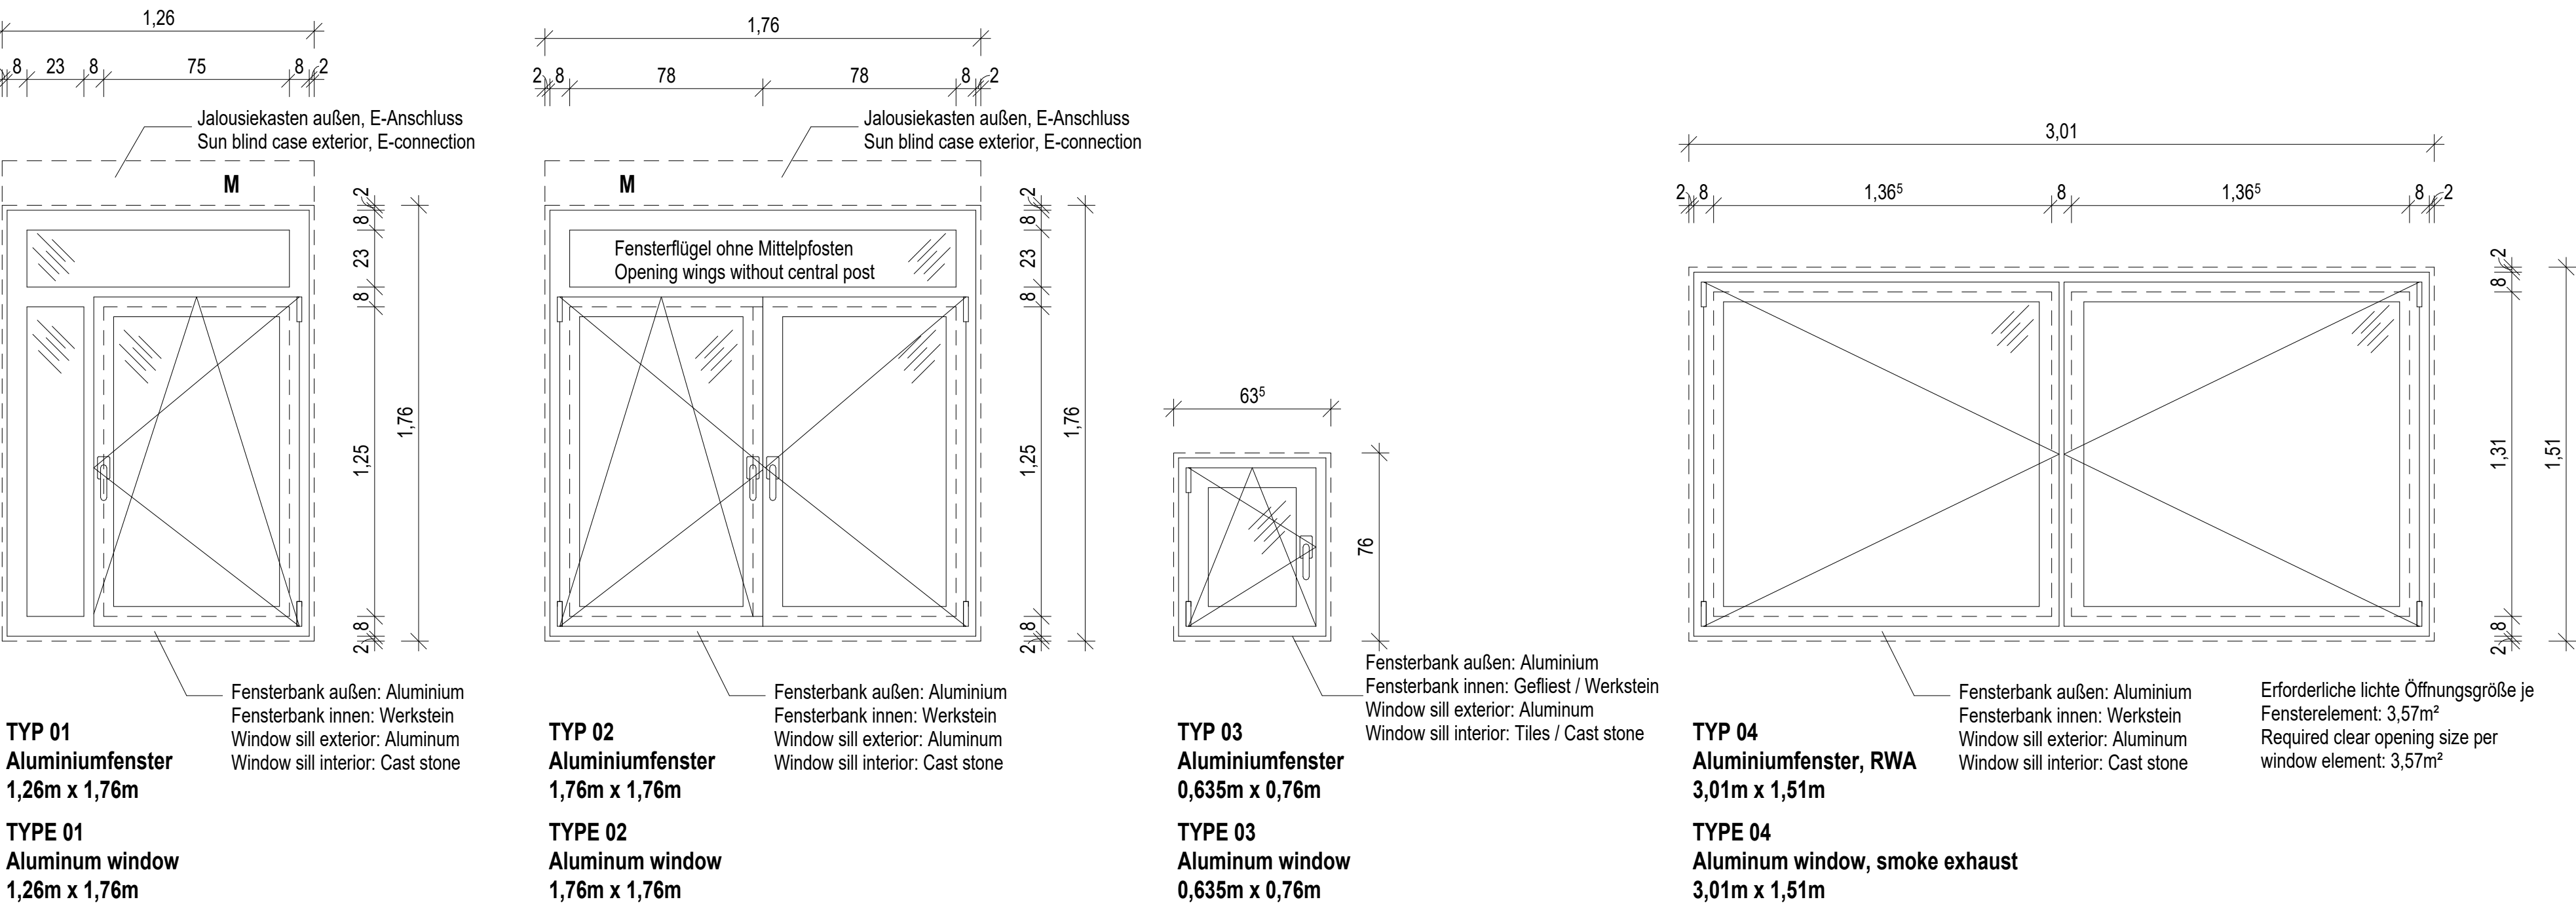


Detailausführung - siehe Plan A052
Detail of execution - see drawing A052

U.S. ARMY CORPS OF ENGINEERS
EUROPE DISTRICT
APO 09449
Konrad-Adenauer-Ring 39, 65187 Wiesbaden

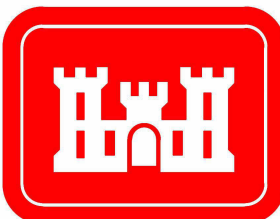

Korrigierte AFU-Bau / Corrected Final Design - 10/2025

Landesbetrieb Liegenschafts- und Baubetreuung
LBB-Niederlassung Idar-Oberstein

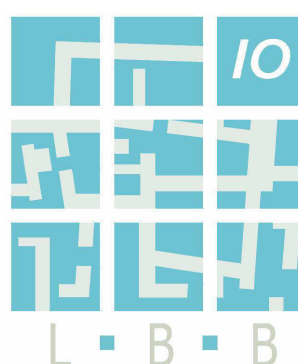

Am Rickenberg 65
55743 Idar-Oberstein
Telefon: (06781) 405-0
Telefax: (06781) 405-190
E-MAIL: postfach.idaroberstein@LBBnet.de

PROJEKTMANAGEMENT / PROJECT MANAGEMENT	BAUMASSNAHME / PROJECT
PROJEKTLEITUNG / PROJECT LEADER	Baumholder Smith Barracks Human Performance Training Center
PROJEKTBEARBEITUNG A/I / PROJECT PROCESSOR A/I	PLANBEZEICHNUNG / DRAWING TITLE Liste und Ansichten Fenster (1)
A / I	Schedule and Elevations Windows (1)
PROJEKTBEARBEITUNG / PROJECT PROCESSOR	092241 FY23 SHEET 0 OF W912GB-20-C-0012 DIN A0 841 x 1189 1,00 qm
SAP	GEB. DT. PHASE SP BLATT INHALT SCHEIT ID MASSSTAB F-BLATT
200204037	HPTCO 60 A 6.02 AFE DX A 0020 A057