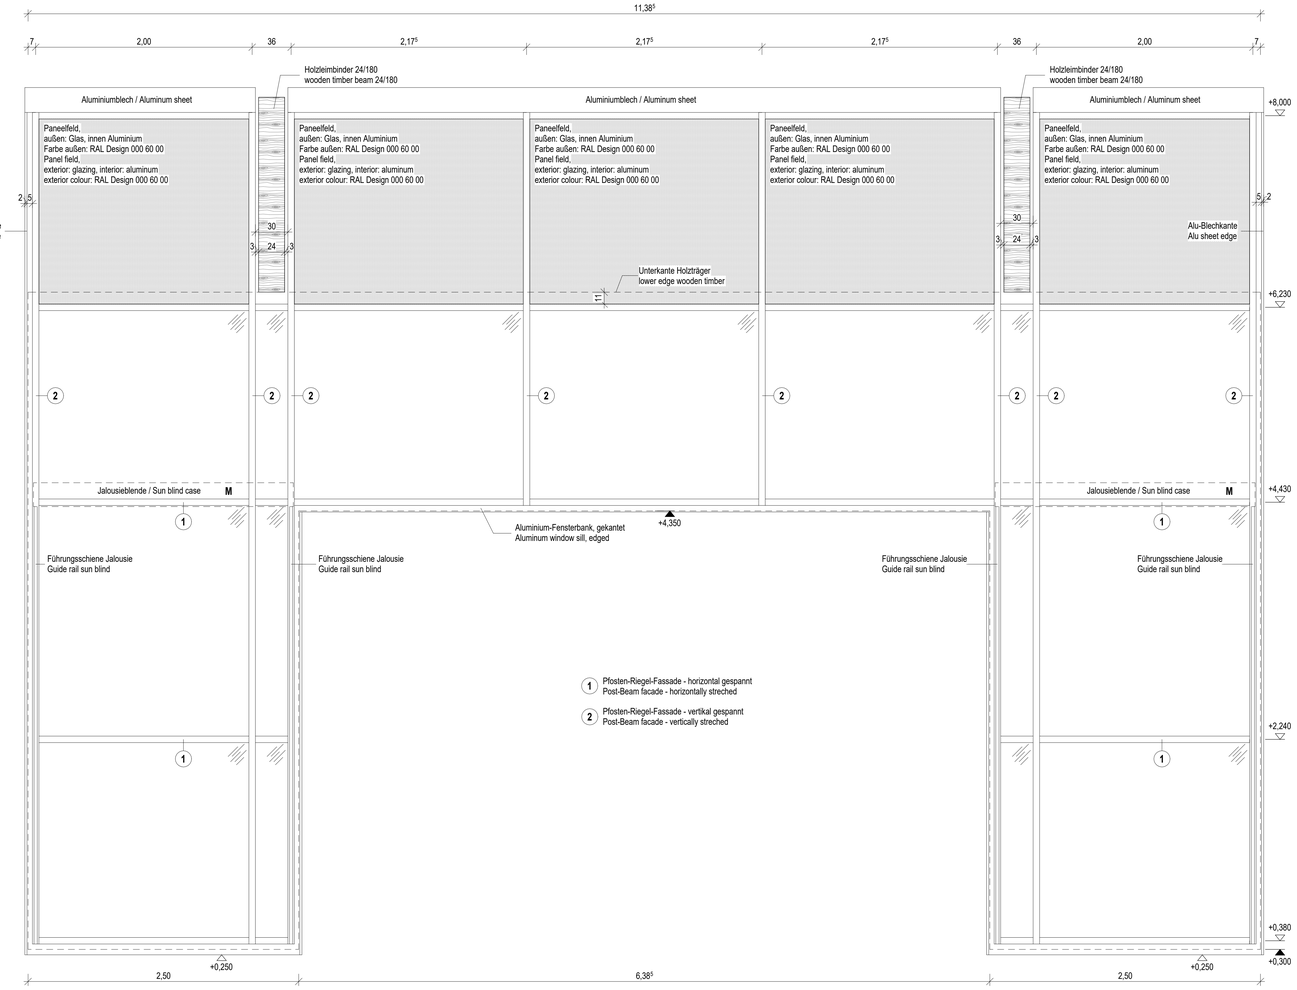

TYP 06
Stahl-Pfosten-Riegelfassade
11,385m x 7,73m

TYPE 06
steel post beam facade
11,385m x 7,73m

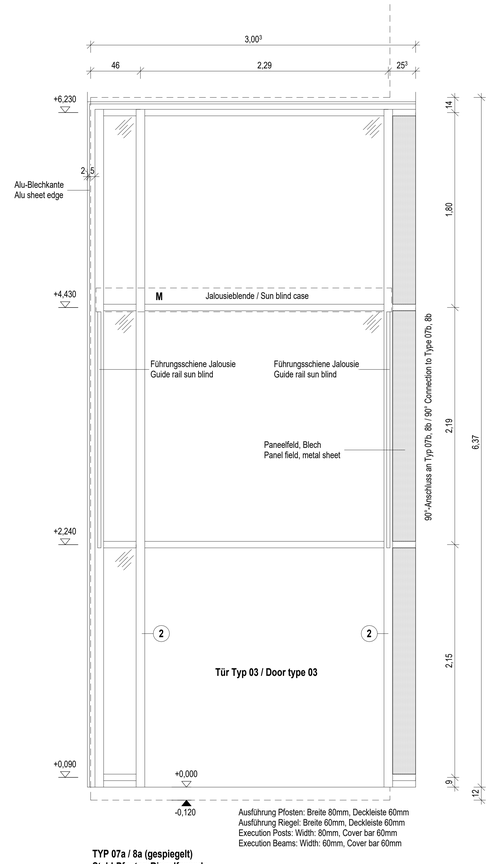

TYP 07a / 8a (gespiegelt)
Stahl-Pfosten-Riegelfassade
3,003m x 6,370m

TYPE 07a / 8a (mirrored)
steel post beam facade
3,003m x 6,370m

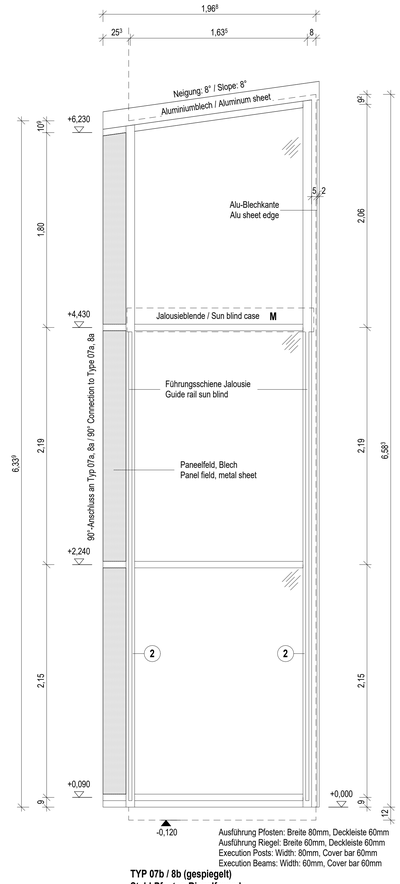

TYP 07b / 8b (gespiegelt)
Stahl-Pfosten-Riegelfassade
1,968m x 6,614m

TYPE 07b / 8b (mirrored)
steel post beam facade
1,968m x 6,614m

MASSSTAB: 1:20
SCALE:
0 0,5 1 2M
0' 1' 2' 4' 6' FEET

±0.00 = 453,48 ÜBER NN / ABOVE SEA LEVEL

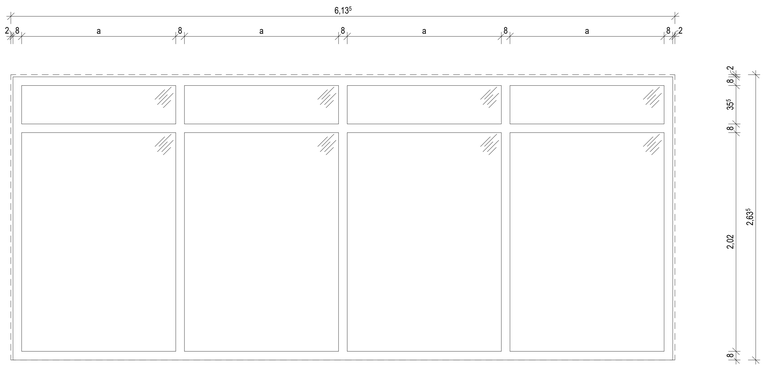

TYP 09
Aluminiumfenster
6,135m x 2,635m

TYPE 09
Aluminum window
6,135m x 2,635m

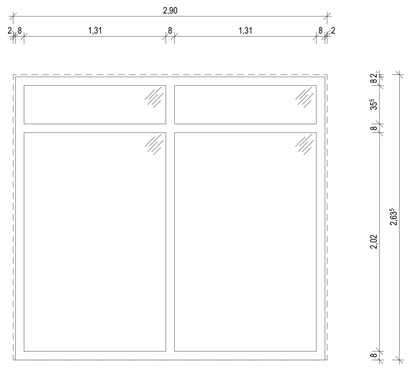

TYP 10
Aluminiumfenster
2,900m x 2,635m

TYPE 10
Aluminum window
2,900m x 2,635m

INDEX	ÄNDERUNG/ERGÄNZUNG	BEARBEITER	DATUM

U.S. ARMY CORPS OF ENGINEERS
EUROPE DISTRICT
APO 09449
Konrad-Adenauer-Ring 39, 65187 Wiesbaden

Korrigierte AFU-Bau / Corrected Final Design - 10/2025

Landesbetrieb Liegenschafts- und Baubetreuung
LBB-Niederlassung Idar-Oberstein

Am Rilchenberg 65
55743 Idar-Oberstein
Telefon: (06781) 405-0
Telefax: (06781) 405-190
E-MAIL: postfach.idaroberstein@LBBBnet.de

PROJEKTMANAGEMENT / PROJECT MANAGEMENT

PROJEKTLEITUNG / PROJECT LEADER

PROJEKTBEARBEITUNG A/I / PROJECT PROCESSOR A/I

A / I

PROJEKTBEARBEITUNG / PROJECT PROCESSOR

BAUMASSNAHME / PROJECT
Baumholder Smith Barracks
Human Performance Training Center

PLANBEZEICHNUNG / DRAWING TITLE
Ansichten Fenster (2)
Window Elevations (2)

092241 FY23 SHEET 0 OF
W912GB-20-C-0012
DIN A0 841 x 1189 1,00 qm

SAP	GEB.	BT	PHASE	SP	BLATT	INHALT	SICHT	ID	MASSTAB	F-BLATT
200204037	HPTC0	60	A		4.21	AFE	DX	A	0020	A058