




2
SCHNITT M 1:50
SECTION SC 1:50

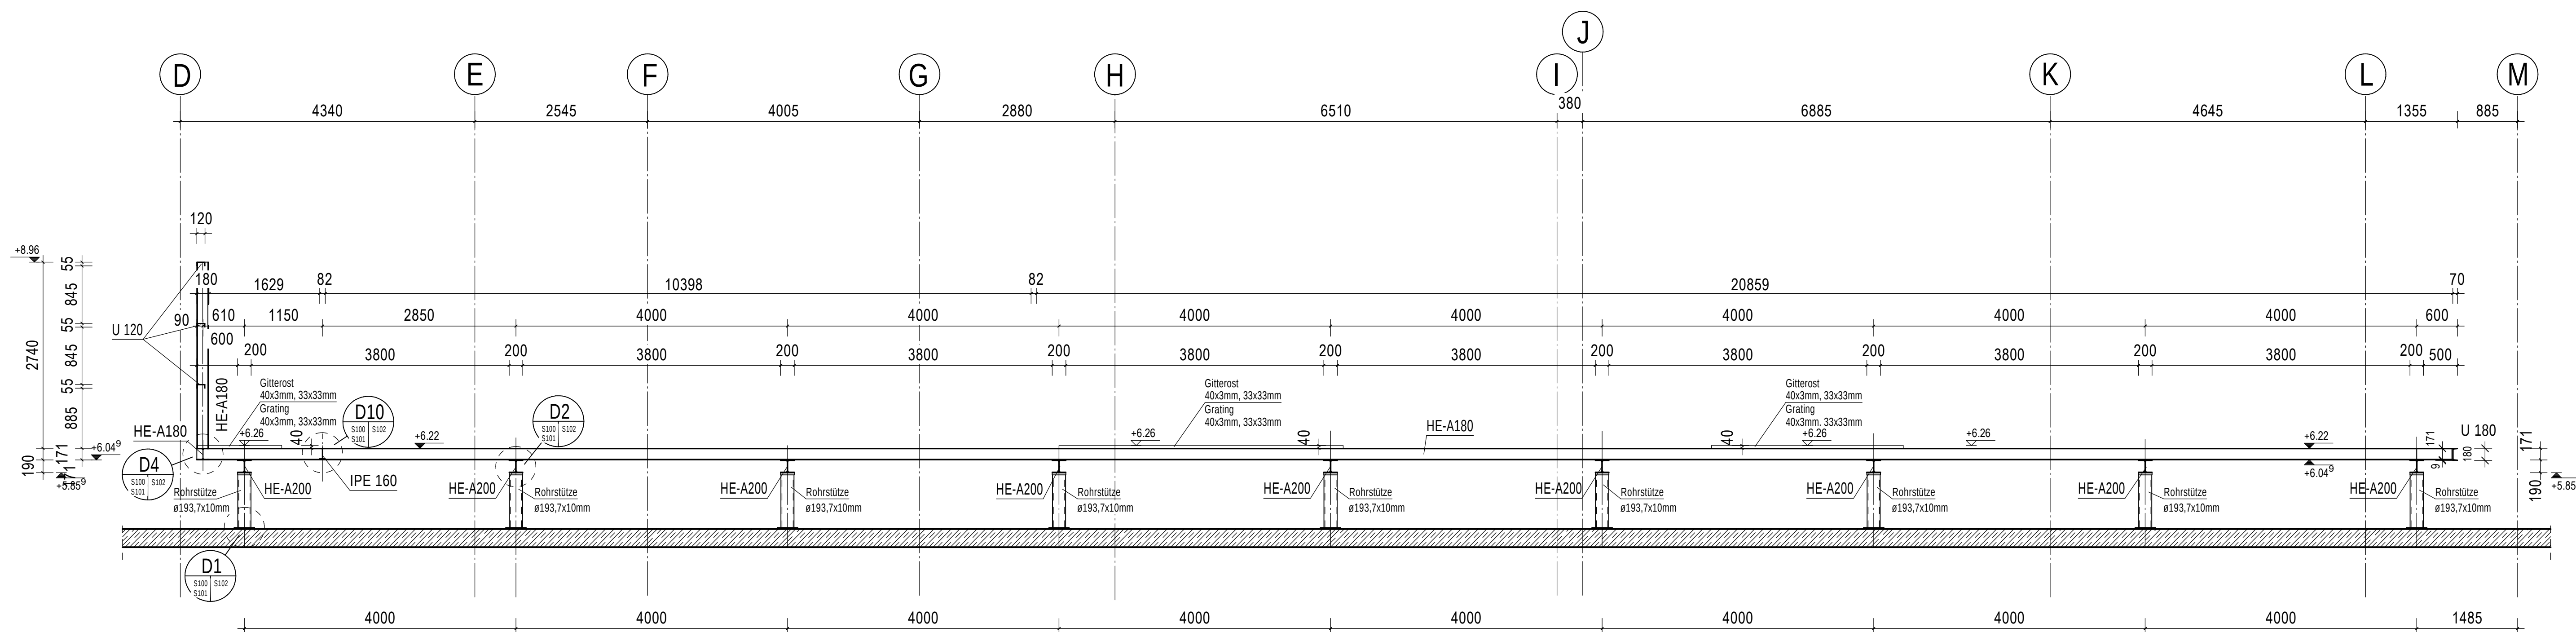


3
SCHNITT M 1:50
SECTION SC 1:50

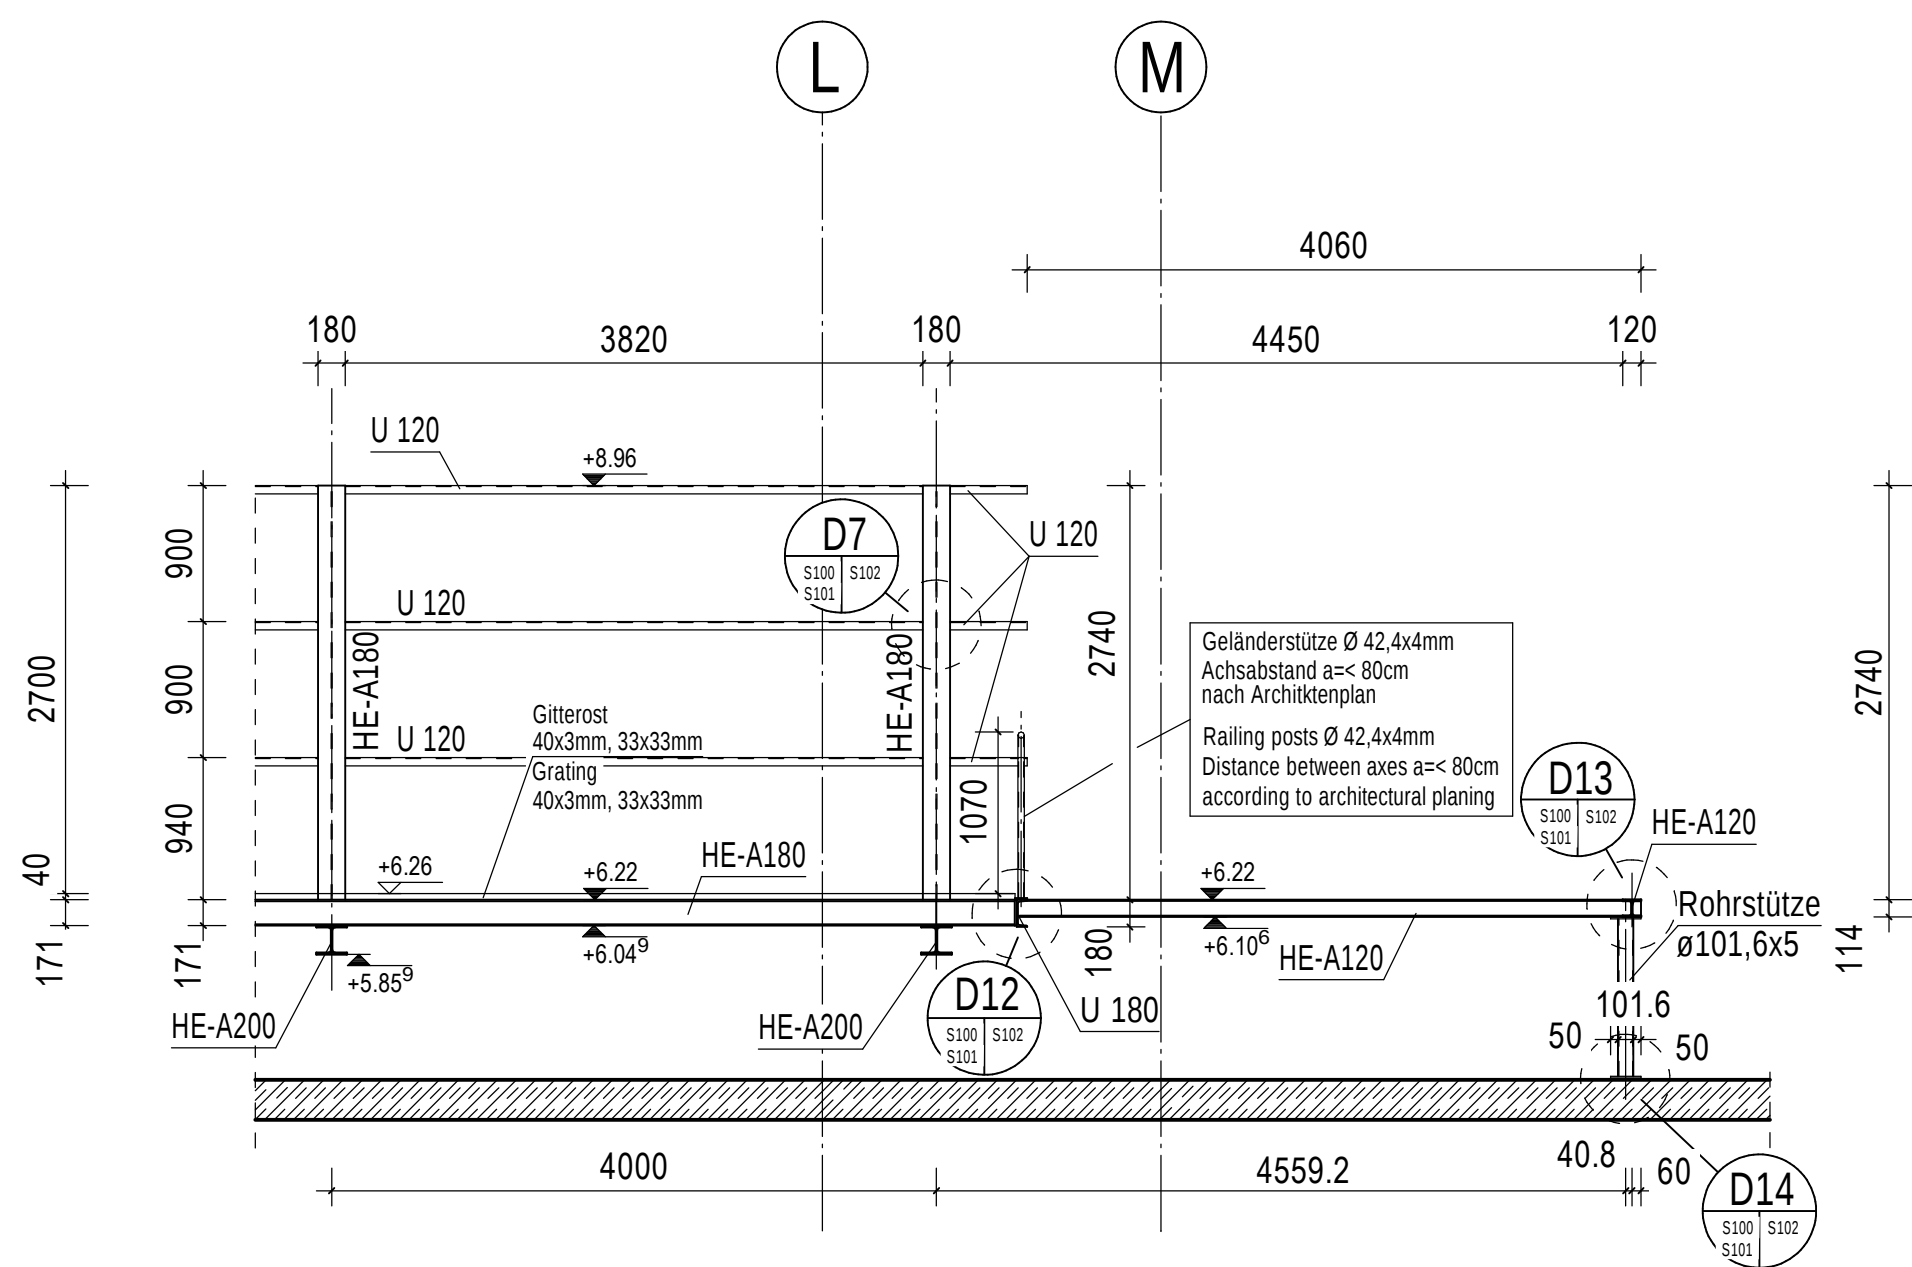


4
SCHNITT M 1:50
SECTION SC 1:50

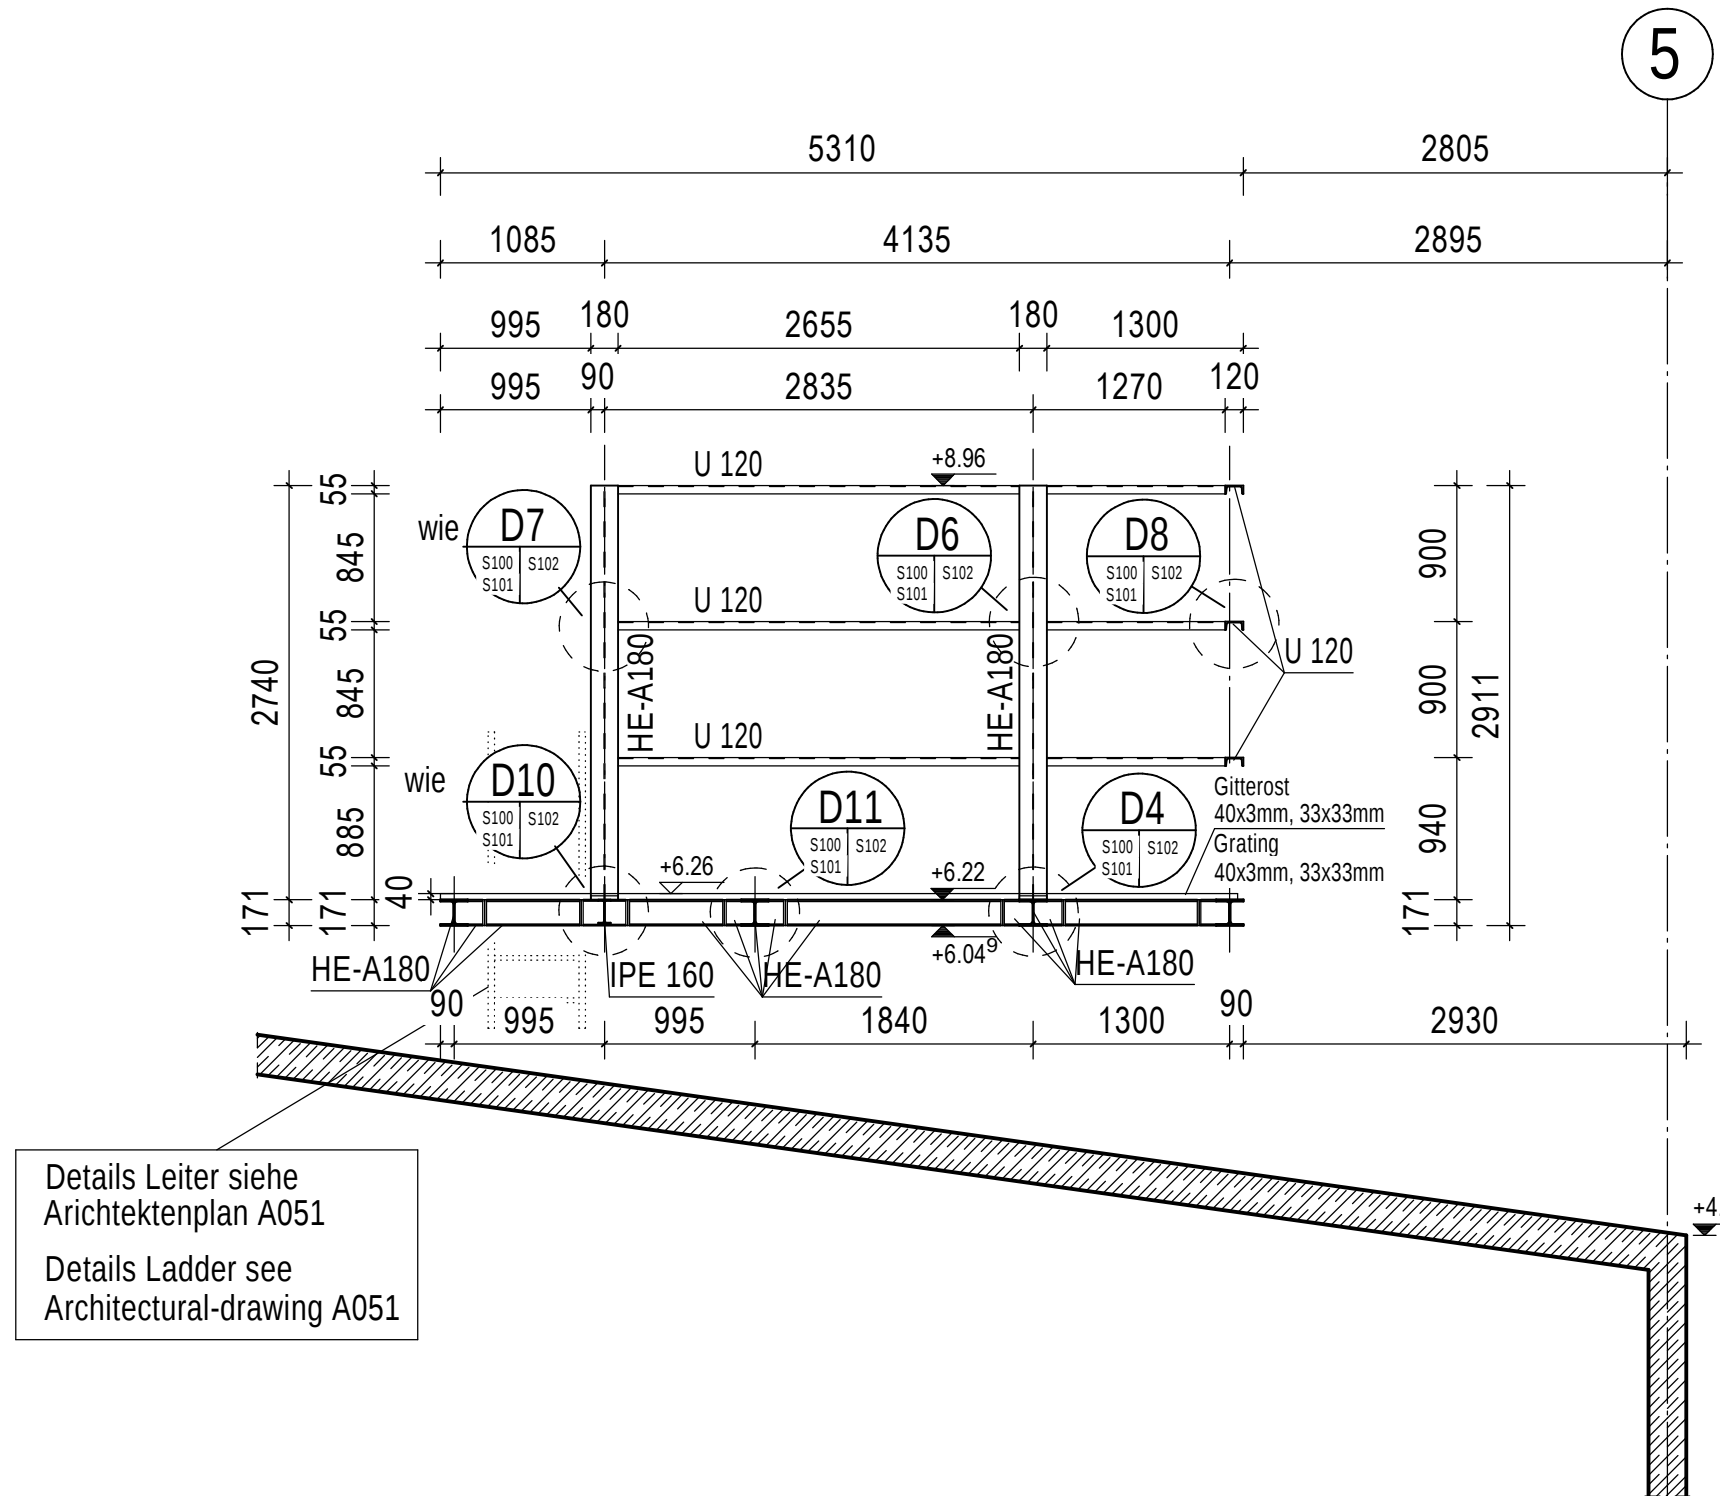

5
SCHNITT M 1:50
SECTION SC 1:50

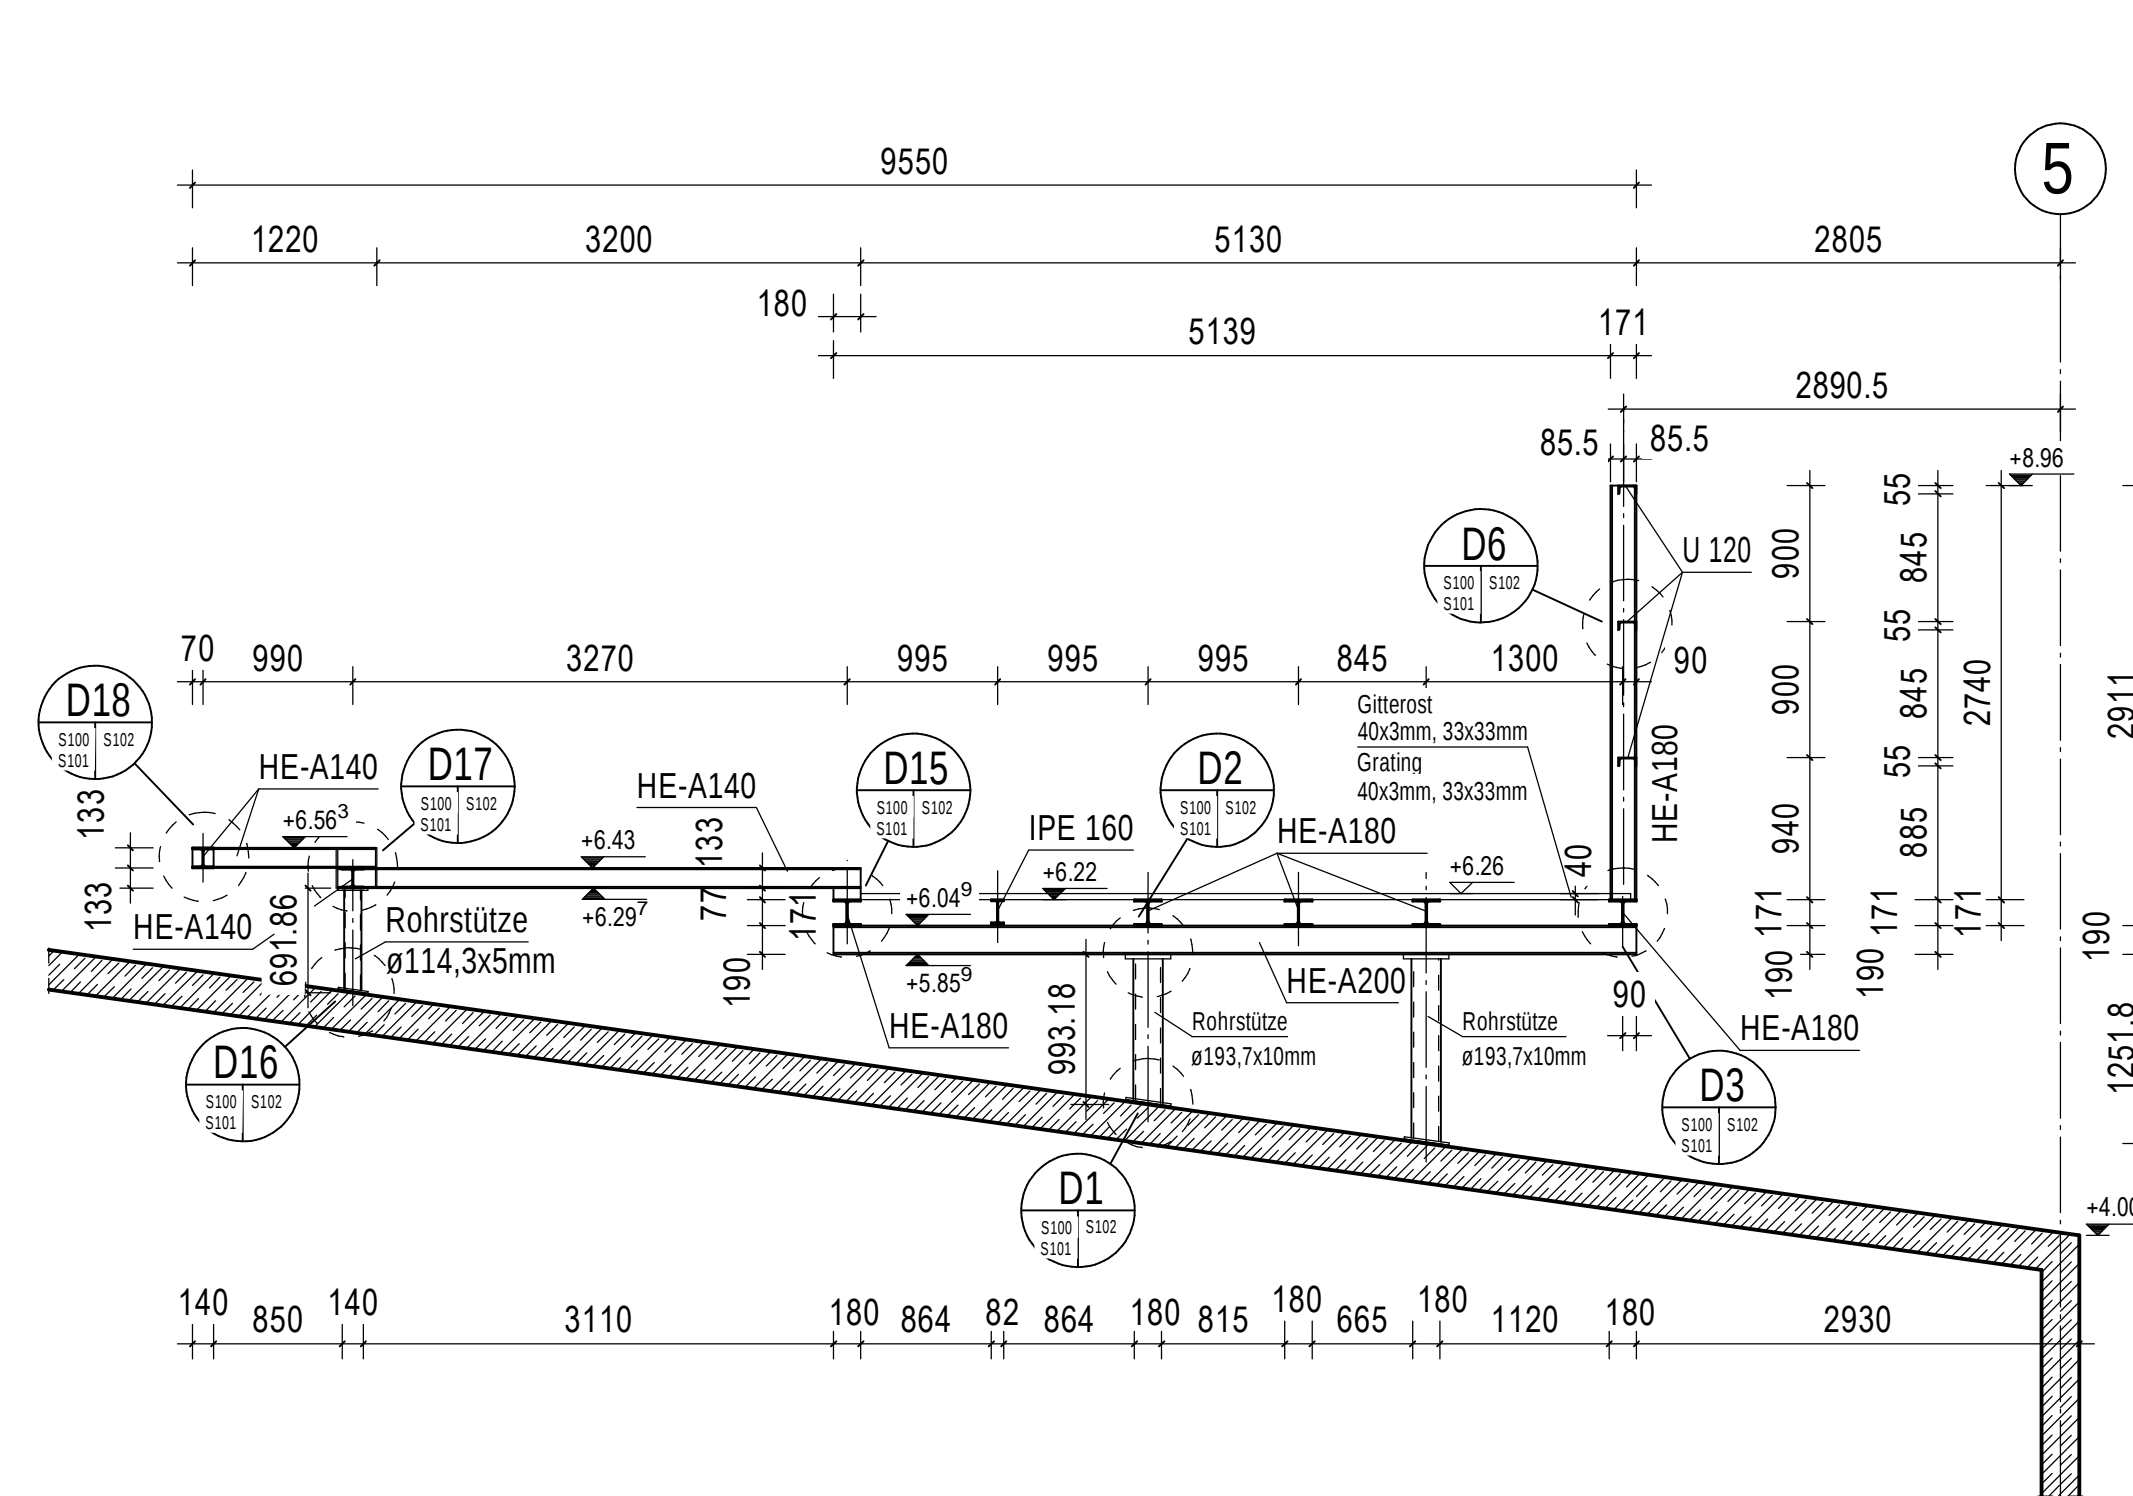

6
SCHNITT M 1:50
SECTION SC 1:50

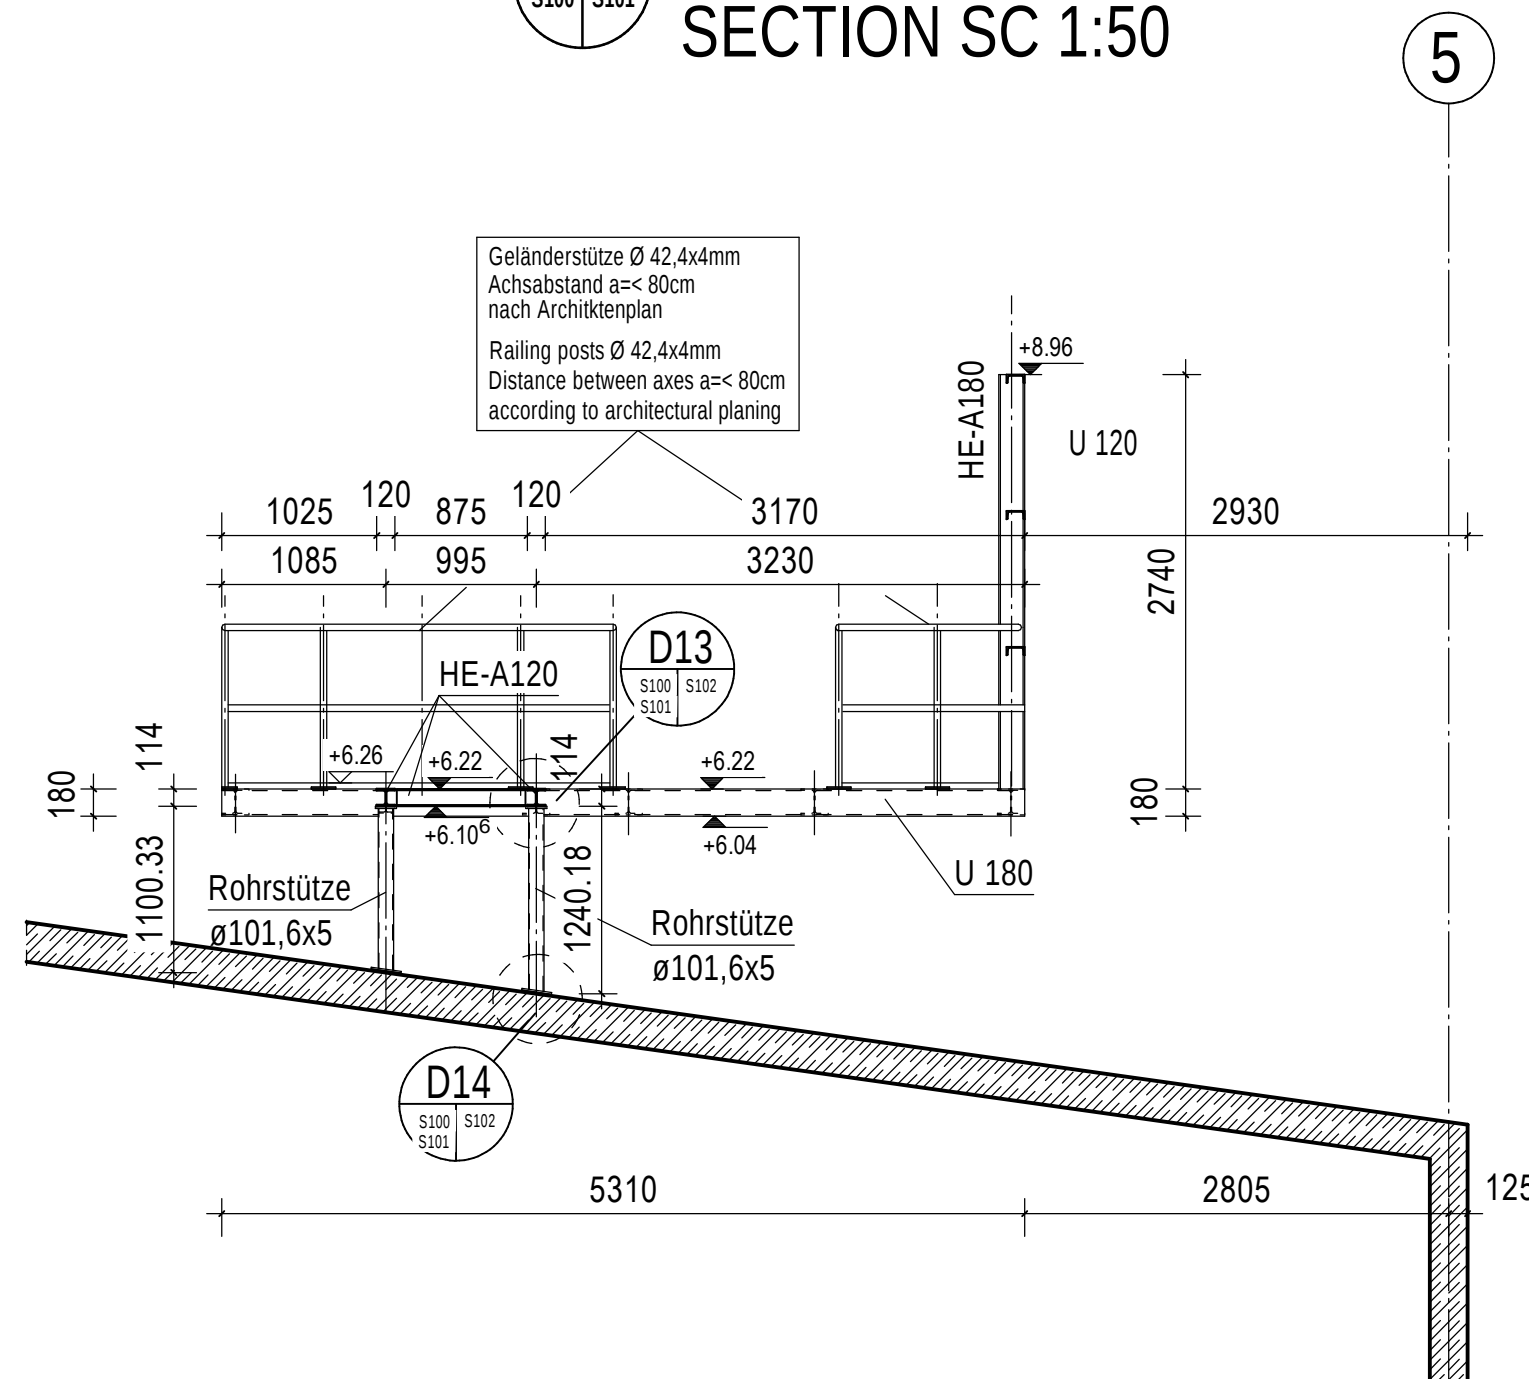

This drawing is valid only in connection with the current drawings of the architect and other planners, as well as the static calculation.
Dieser Plan ist nur gültig in Verbindung mit den neusten Architektenplänen und mit den Ausführungsplänen der Fachplaner, sowie der statischen Berechnung.
All measurements and altitudes as well as location and size of the recesses have to be checked at the job site respectively at working drawing. Discrepancies must be immediately told to the producer of the working drawings.
Alle Maße und Höhenkoten sowie Lage und Größe der Aussparungen sind auf der Baustelle bzw. nach Werkplan zu prüfen. Unstimmigkeiten sind dem Ersteller der Ausführungsplanung sofort mitzuteilen.
The planning of states during construction and erecting states must be executed by the construction company.
Die Planung sämtlicher Bau- und Montagezustände erfolgt durch die ausführende Baufirma.
Corrosion protection according to the bill of quantities.
Korrosionsschutz nach Angaben Leistungsverzeichnis.

This drawing is only useable as a layout plan for the steel construction and does not substitute the shop drawing.
Dieser Plan dient nur als Übersichtsplan für die Stahlkonstruktion und ersetzt nicht die Werkstattzeichnung.
The shown details have the status of leading details and are therefore not sufficient for the execution of building work.
Die dargestellten Details besitzen den Status von Leitdetails und sind daher für die Bauausführung nicht ausreichend.

The steel grade for the profiles is S235 generally. Exceptions are shown in the drawing.
Die Stahlgüte der Profile ist generell S235. Ausnahmen sind im Plan angegeben.

Dieser Plan stimmt mit dem geprüften und freigegebenen Exemplar des Prüfingenieurs überein, Prüfvermerke wurden eingearbeitet.
This drawing is equal to the drawing proofed and released for construction by the german proofing engineer, comments have been incorporated.

Freigabe Prüfingenieur / approval by proofing engineer 24.11.2023


LEGENDE: /
LEGEND:

1
Schnitt Nr. / section no.
Blatt Nr. der Schnittführung / Blatt Nr. des Schnittes /
sheet no. of section location sheet no. of section

D1
Detailschnitt Nr. / detailsection no.
Blatt Nr. der Schnittführung / Blatt Nr. des Detailschnittes /
sheet no. of section location sheet no. of detail section

Maßstab: 1:50
scale: 0' 2.5' 5' 10' 15' feet

±0.00 = 453,48 ÜBER NN
ABOVE SEA LEVEL

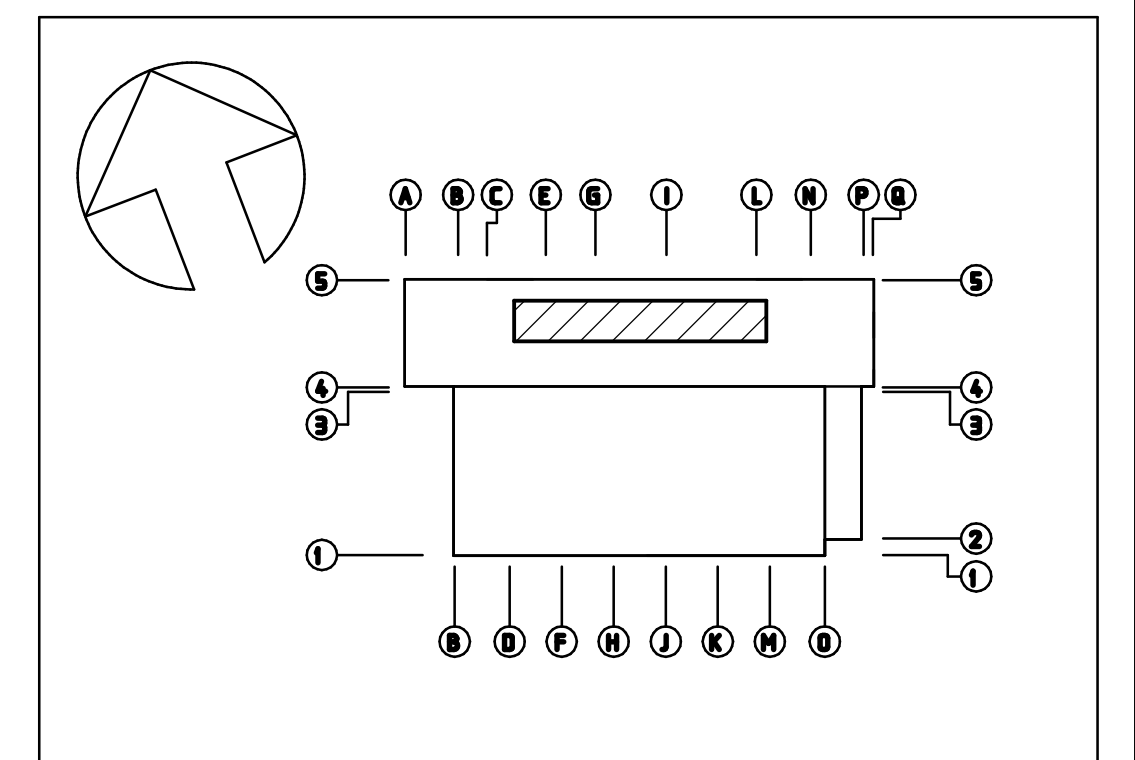

INDEX	ÄNDERUNG/ERGÄNZUNG	BEARBEITER DATUM
U.S. ARMY CORPS OF ENGINEERS EUROPE DISTRICT APO 09449 Konrad-Adenauer-Ring 39, 65187 Wiesbaden		
Korrigierte AFU-Bau / Corrected Final Design -10/2025		
Landesbetrieb Liegenschafts- und Baubetreuung LBB-Niederlassung Idar-Oberstein		
Am Riltenberg 65 55743 Idar-Oberstein Telefon: (06781) 405-0 Telefax: (06781) 405-180 E-MAIL: postfach.idaroberstein@lbbnet.de		
PROJEKTMANAGEMENT / PROJECT MANAGEMENT	BAUMASSNAHME / PROJECT Baumholder Smith Barracks Human Performance Training Center	
PROJEKTFÜHRUNG / PROJECT LEADER		
PROJEKTBEARBEITUNG A/I / PROJECT PROCESSOR A/I	PLANBEZEICHNUNG / DRAWING TITLE STAHLBAU-ÜBERSICHTSPLAN STEEL-CONSTRUCTION LAY-OUT PLAN	
A / I	STAHLBÜHNE LÜFTUNGSGERÄT (2) STEEL PLATFORM VENTILATION UNIT (2)	
PROJEKTBEARBEITUNG / PROJECT PROCESSOR		092241 FY23 SHEET OF W912GB-20-C-0012 DIN A0 841 x 1189 1,00 qm
DAT	GEZ	BT
200204037	HPTC0	60 T
2.01	TST	XX A
0050	S101	