



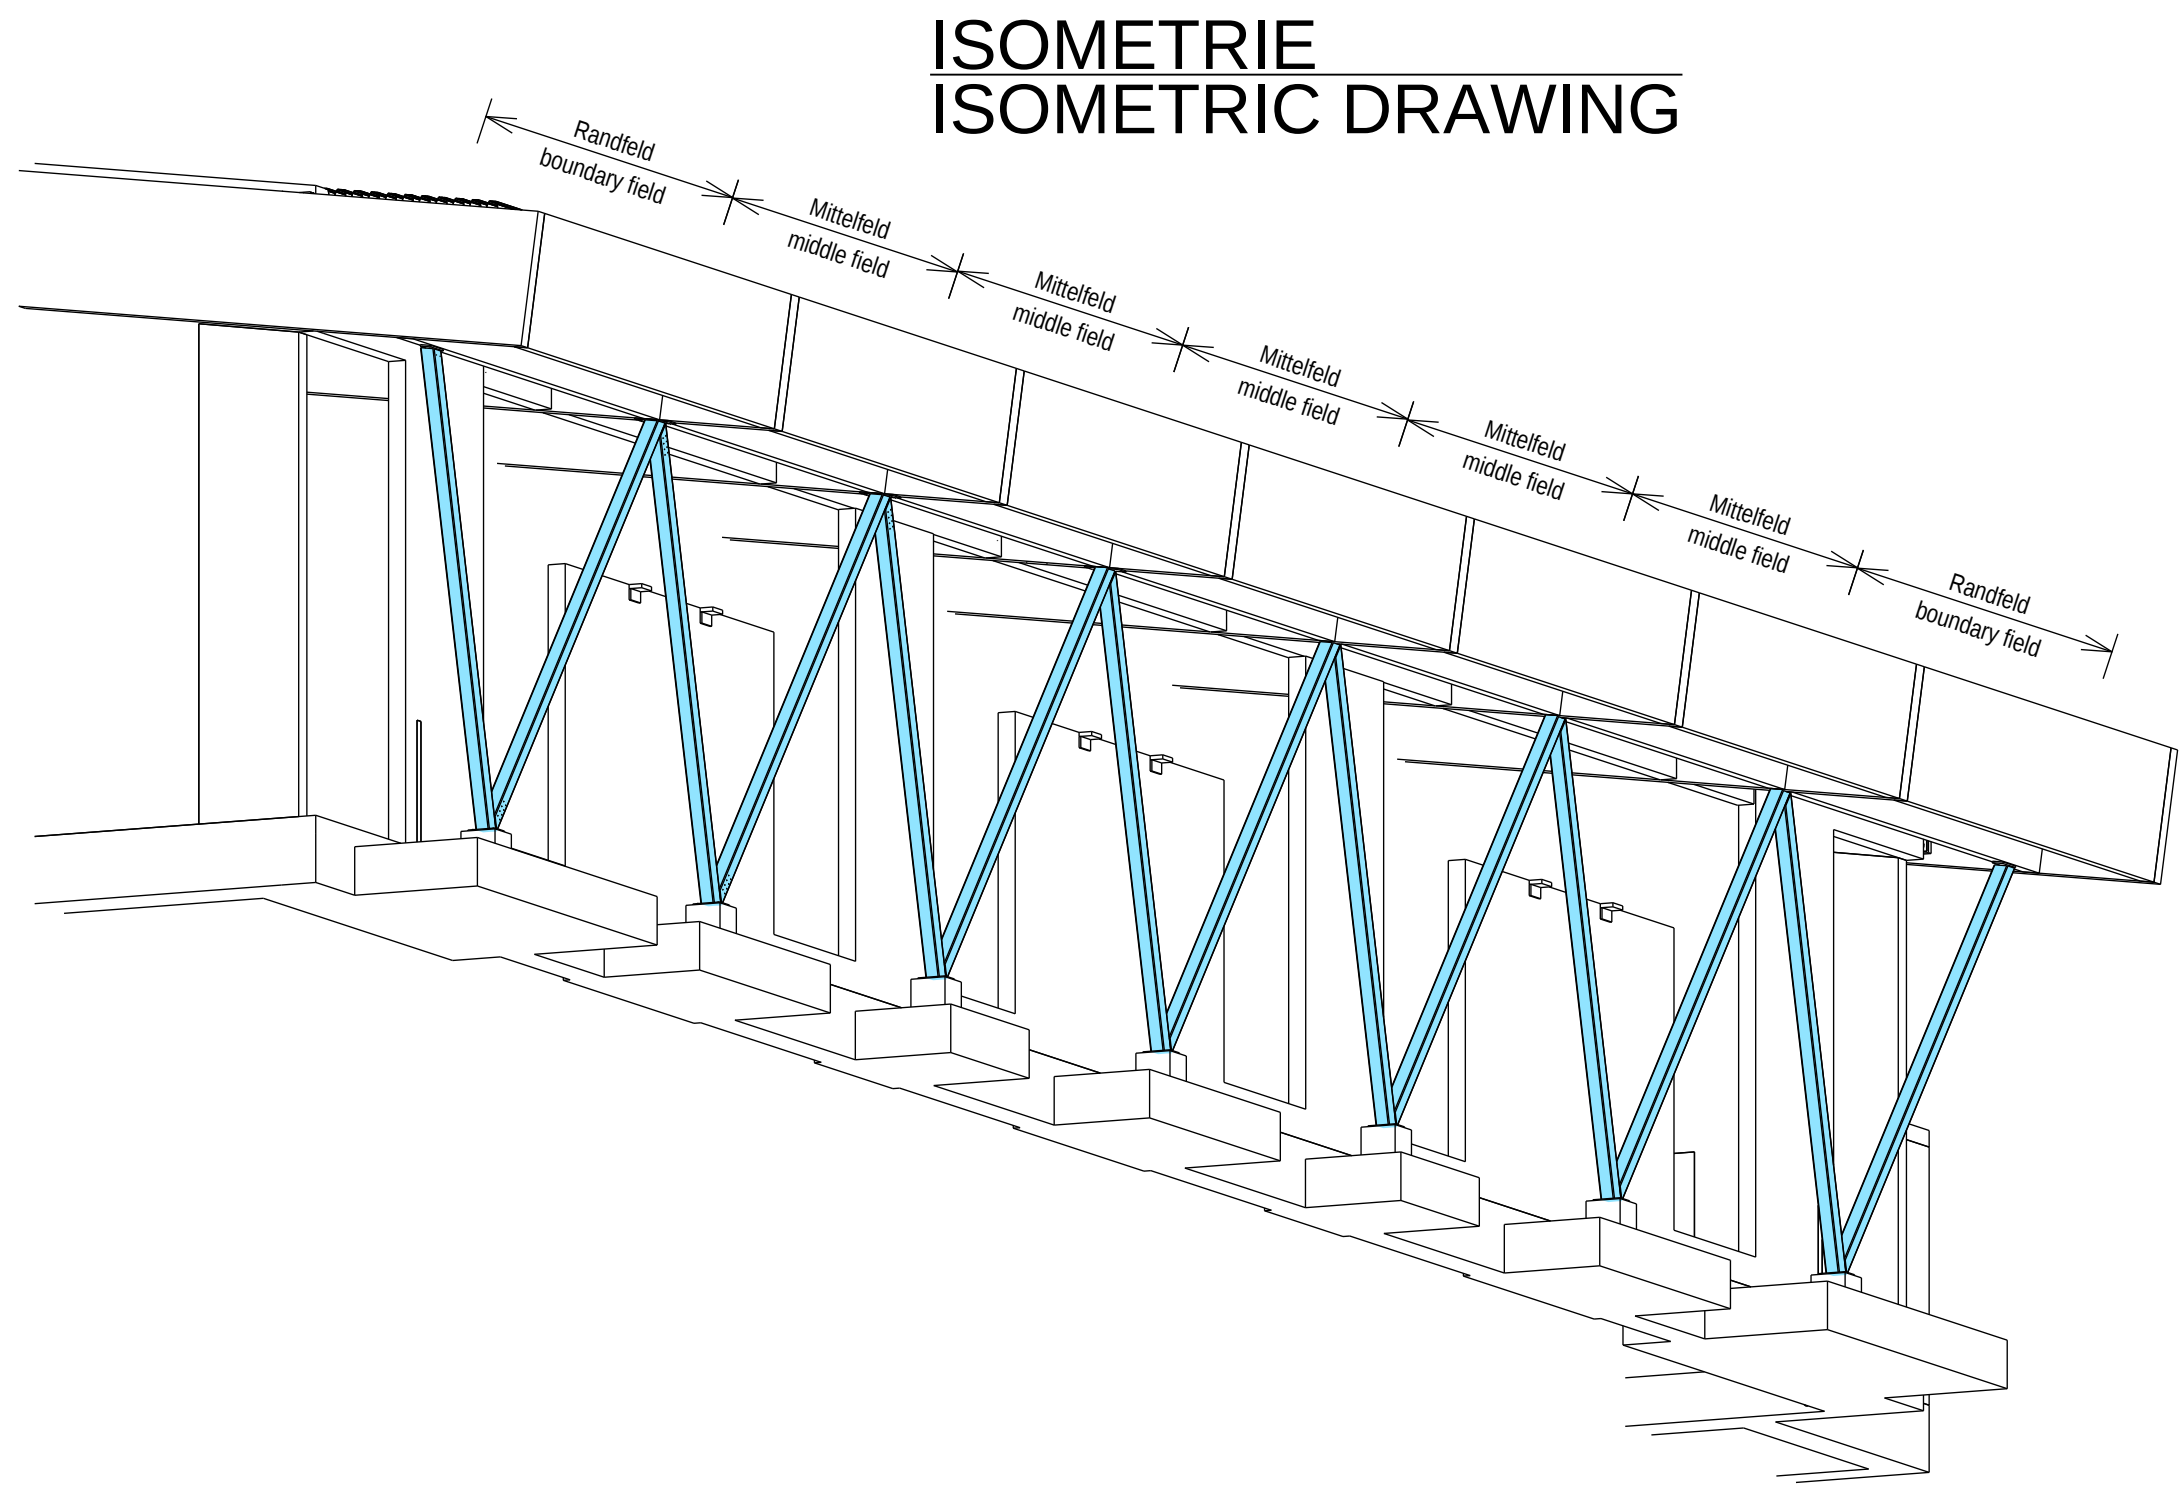


## ISOMETRIE ISOMETRIC DRAWING


**MITTELFELDER M 1:50** 5x vorh.  
Ansicht (in Stützebene)  
**MIDDLE FIELDS SC 1:50** 5x exist.  
frontview (column level)

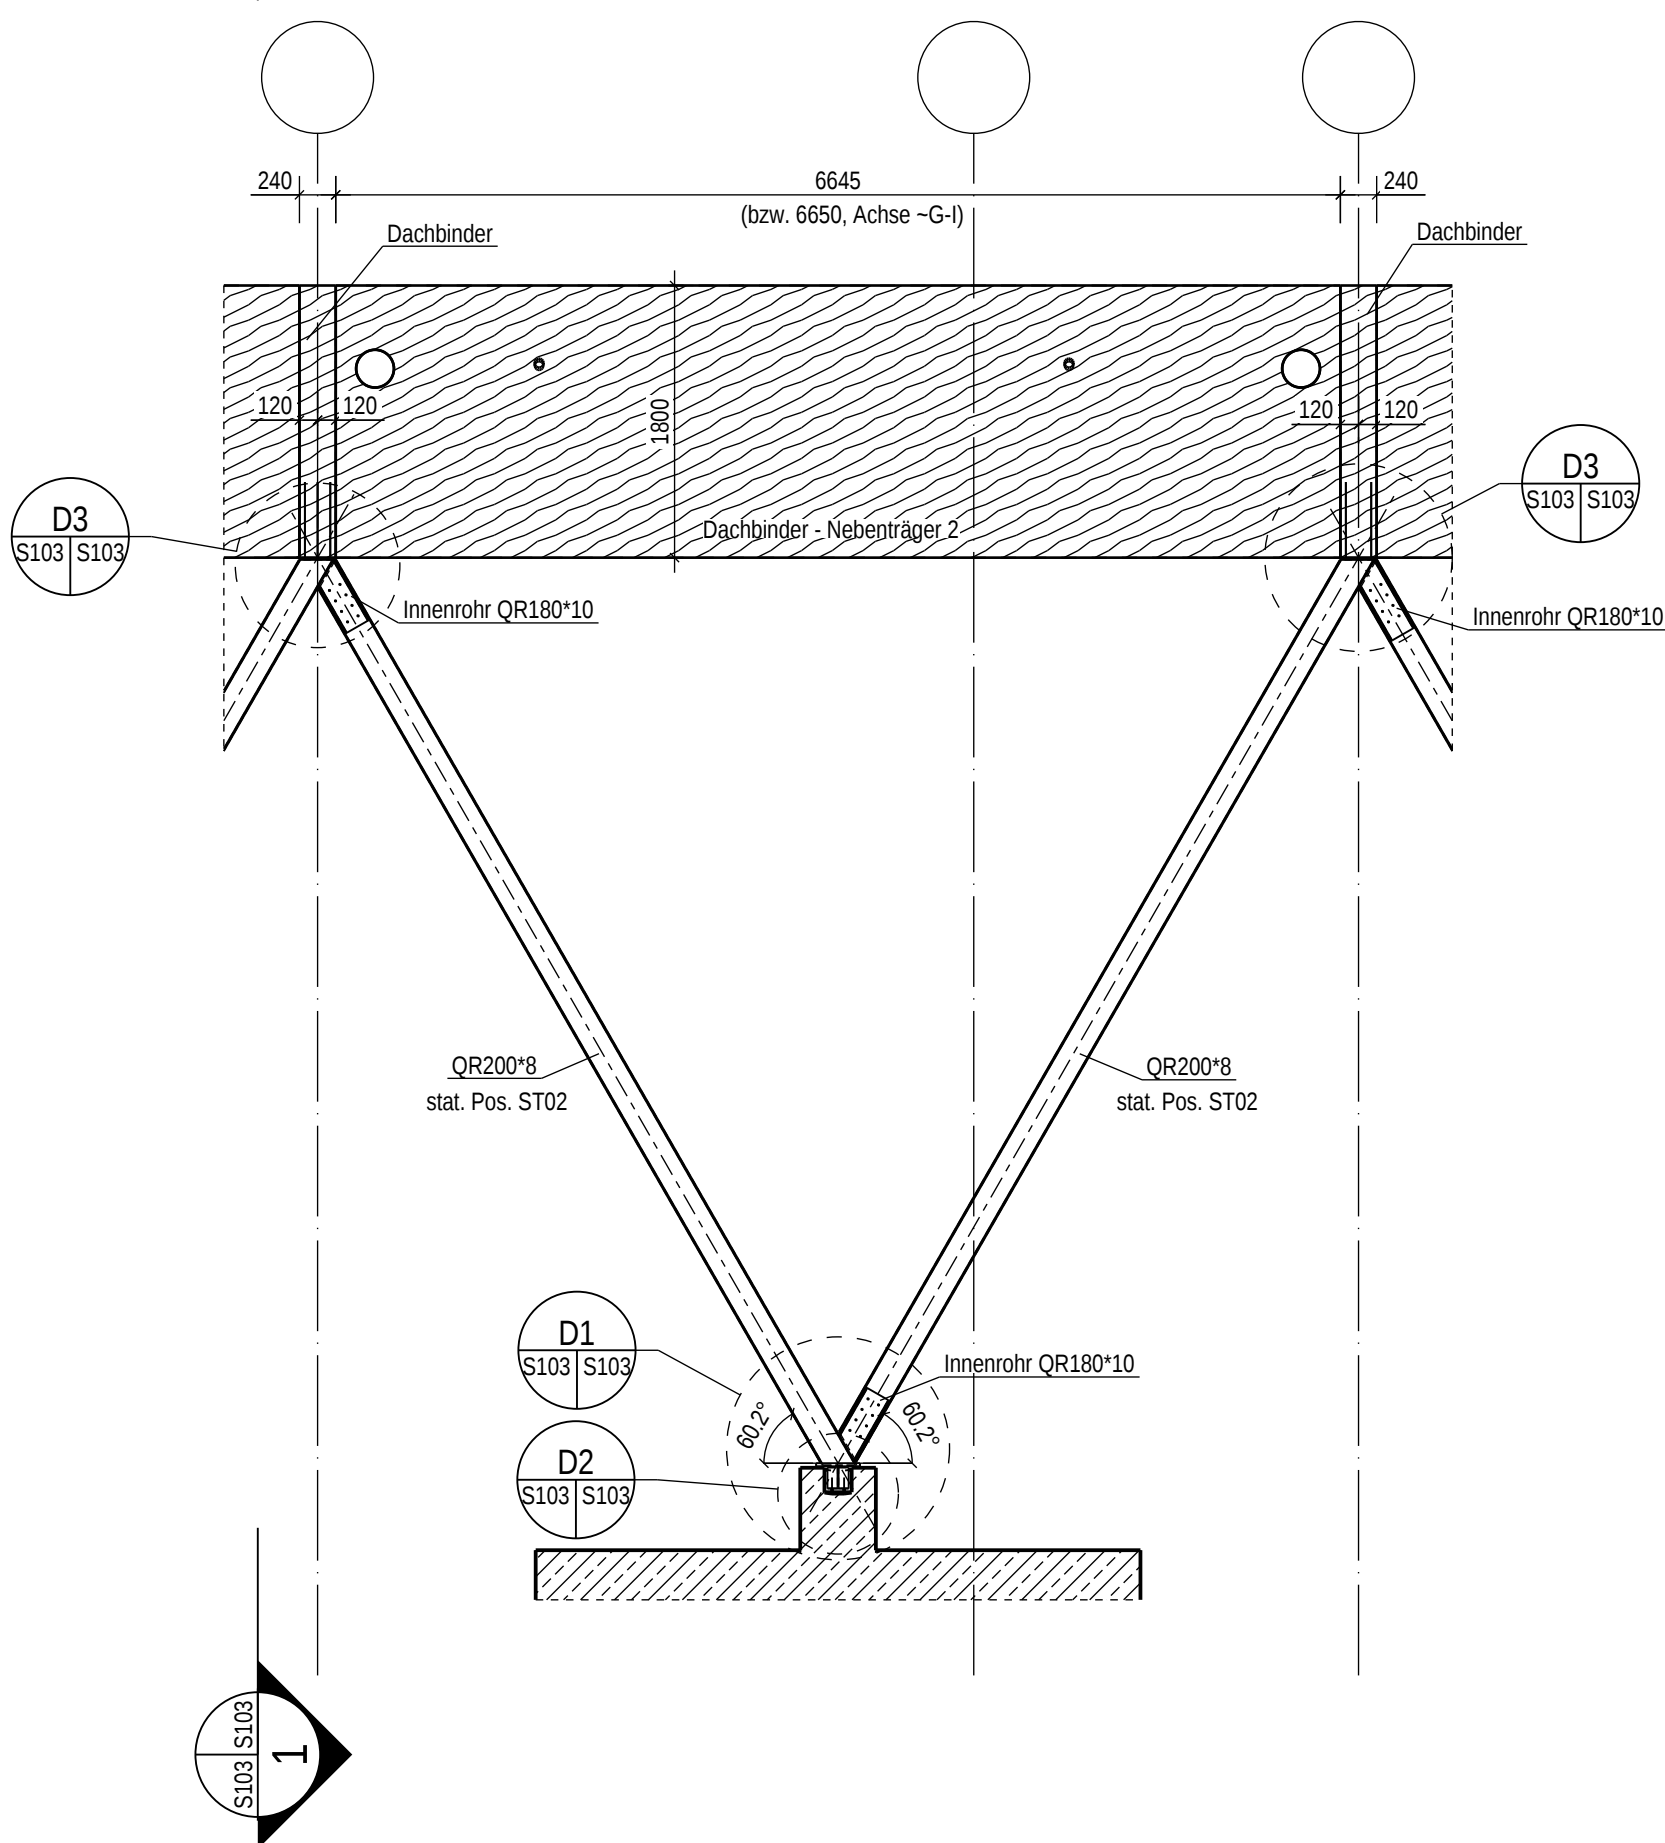

**RANDFELDER M 1:50** 2x vorh.  
Ansicht (in Stützebene)  
**BOUNDARY FIELDS SC 1:50** 2x exist.  
frontview (column level)

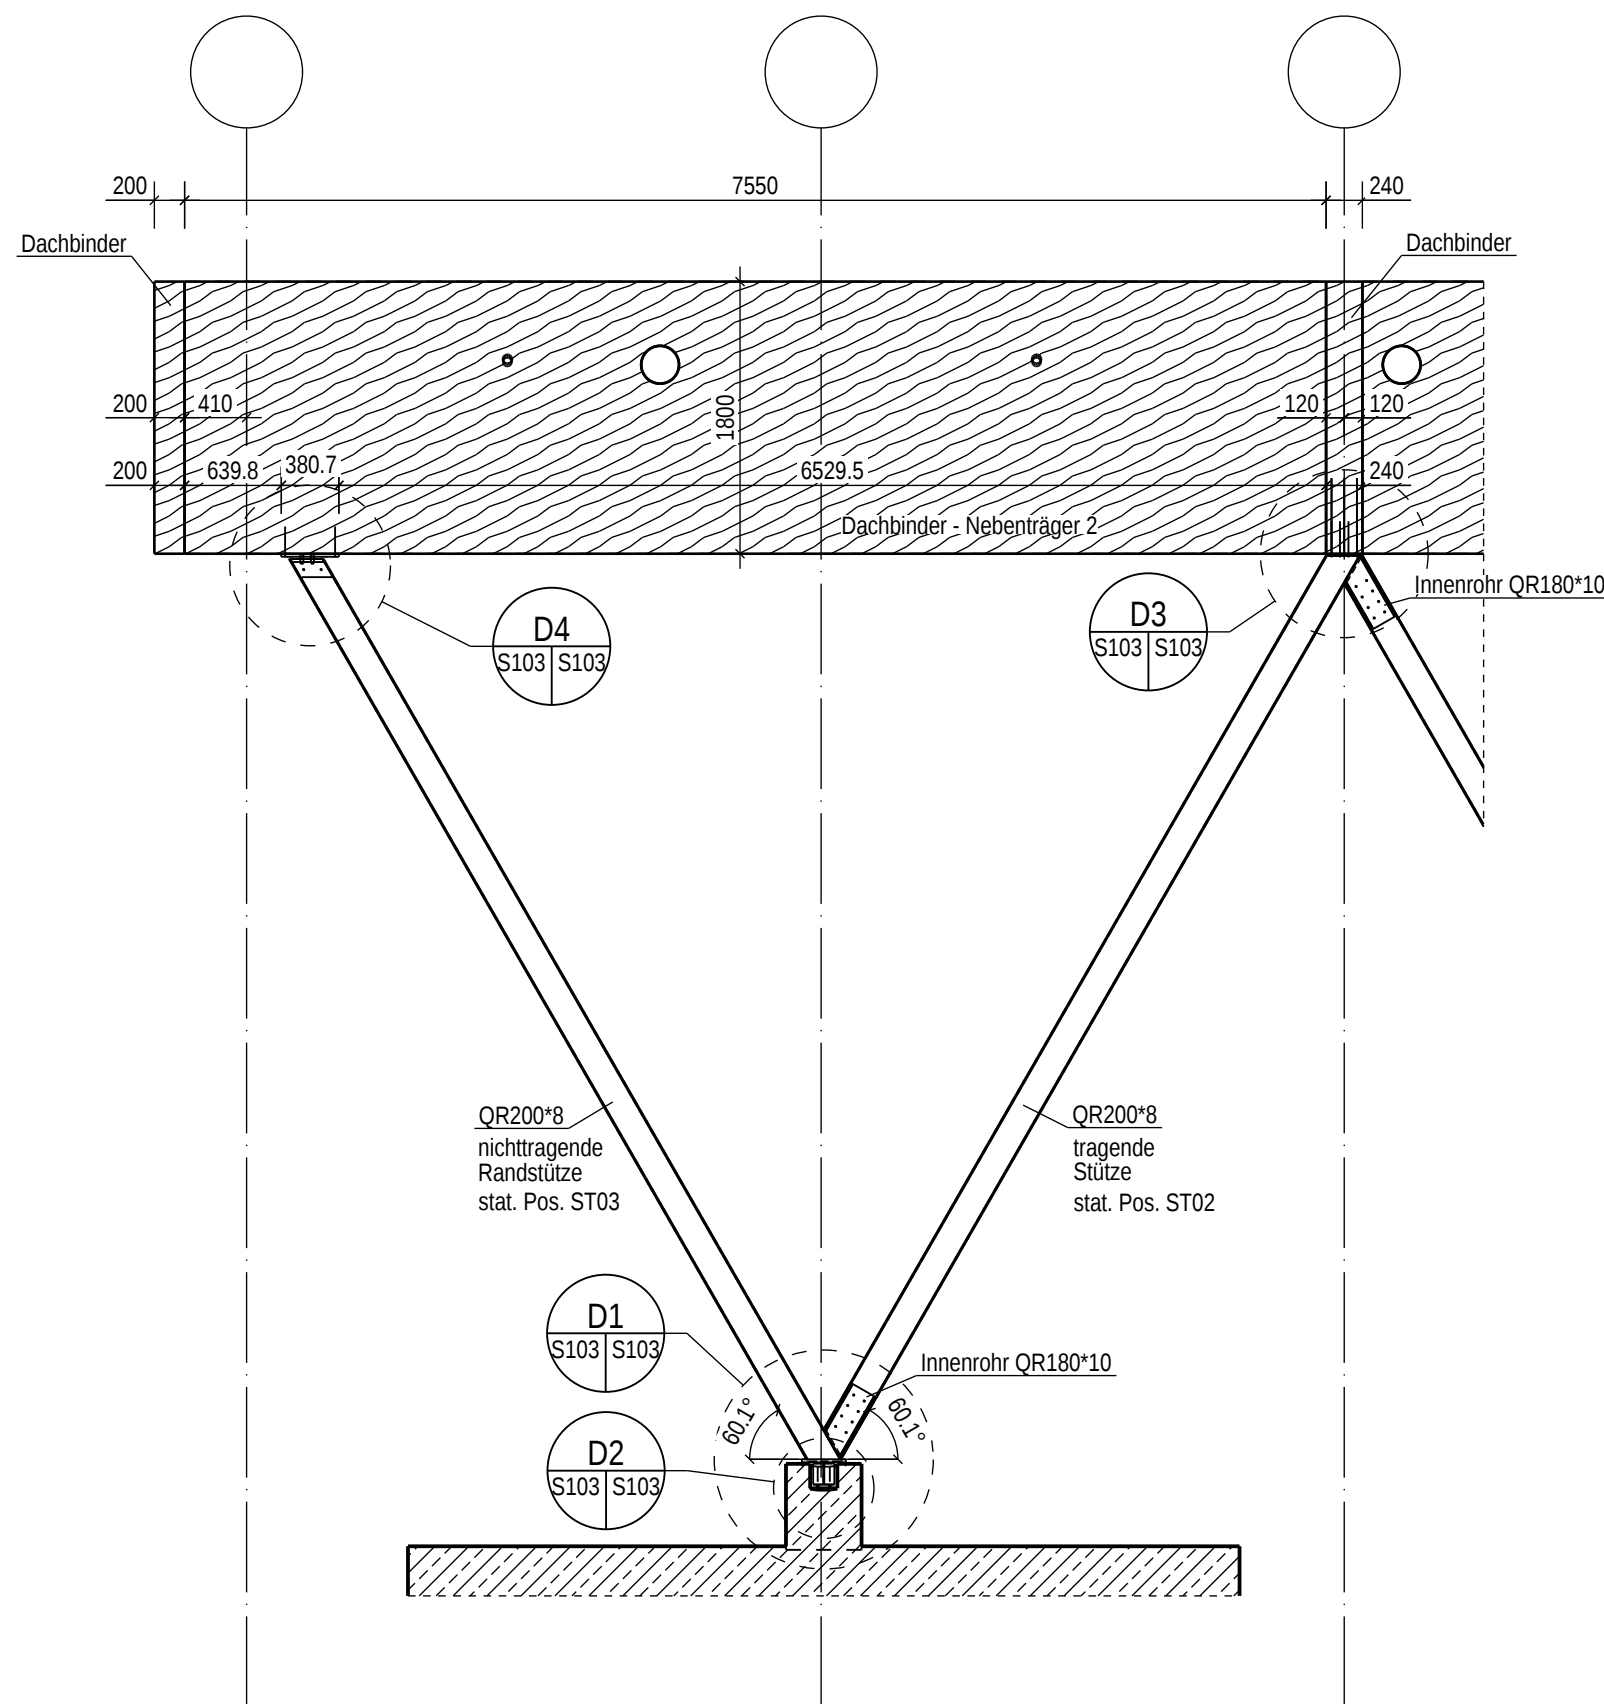

**1 SCHNITT M 1:50**  
**SECTION SC 1:50**

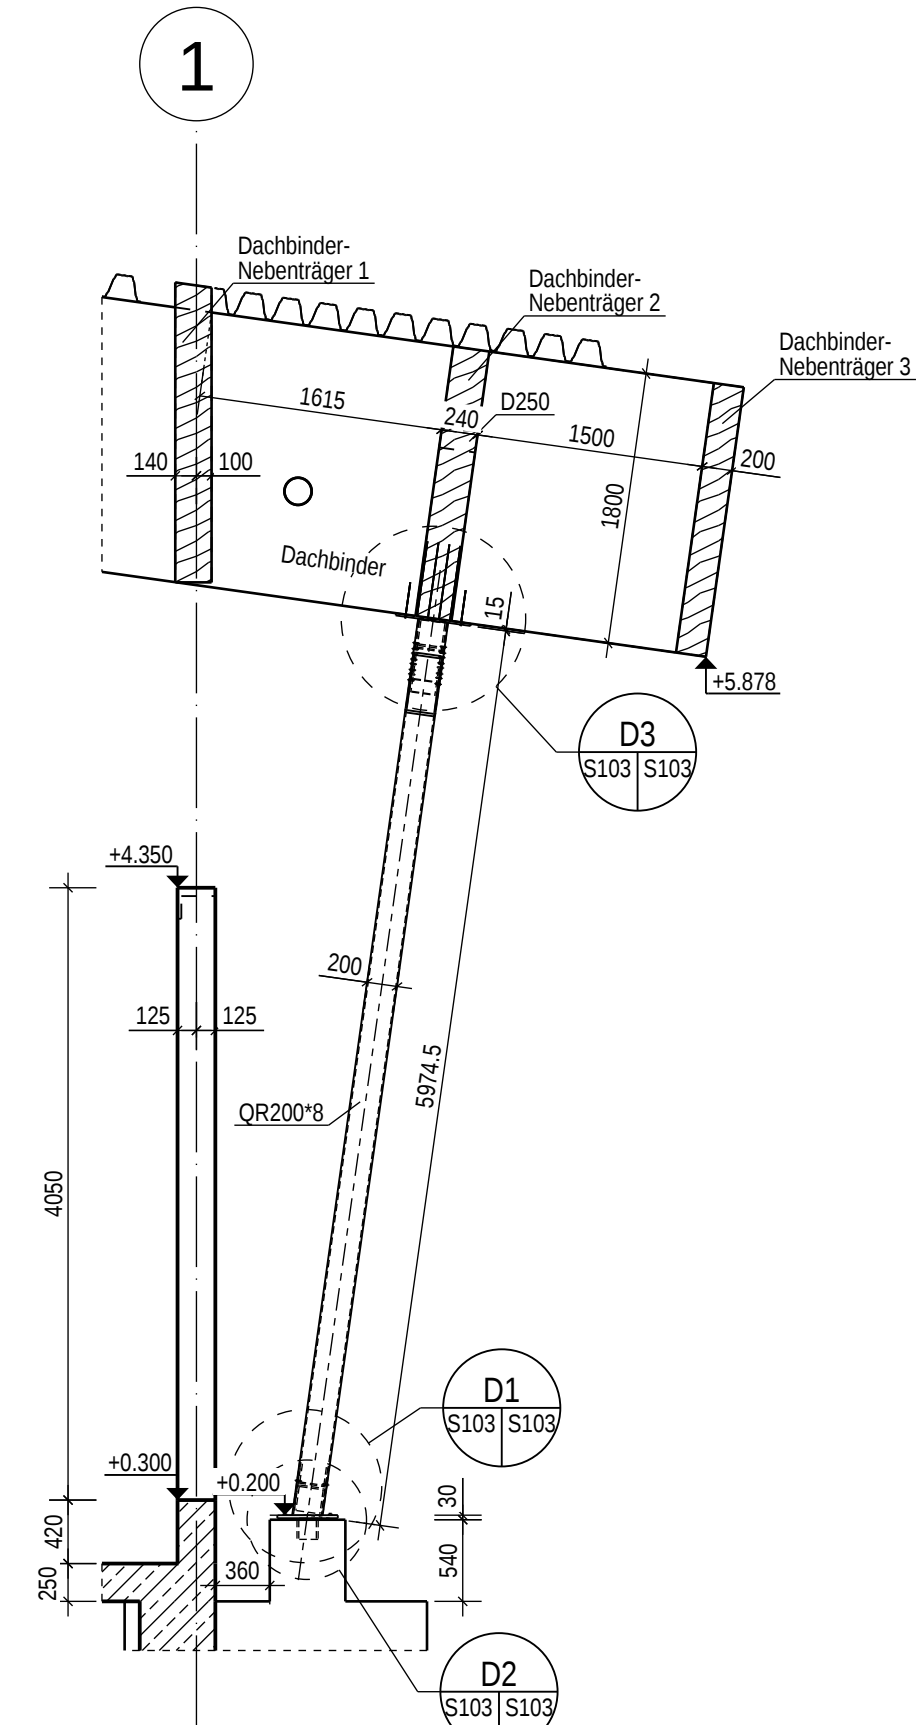


Die Schraubenstöße der V-Stützen sind je Stütze nur 1x auszuführen, jeweils abwechselnd oben und unten.

The screw joints of the v-columns should only be carried out once per column, alternating at the top and bottom.


Abstützung im Bauzustand erforderlich, siehe Statik Pos. ST02/ST03 (ab Seite 1021).

Support required during construction, see static item ST02/ST03 (from page 1021).


**D1 S103 S103**  
**DETAIL M 1:10**  
**DETAIL SC 1:10**

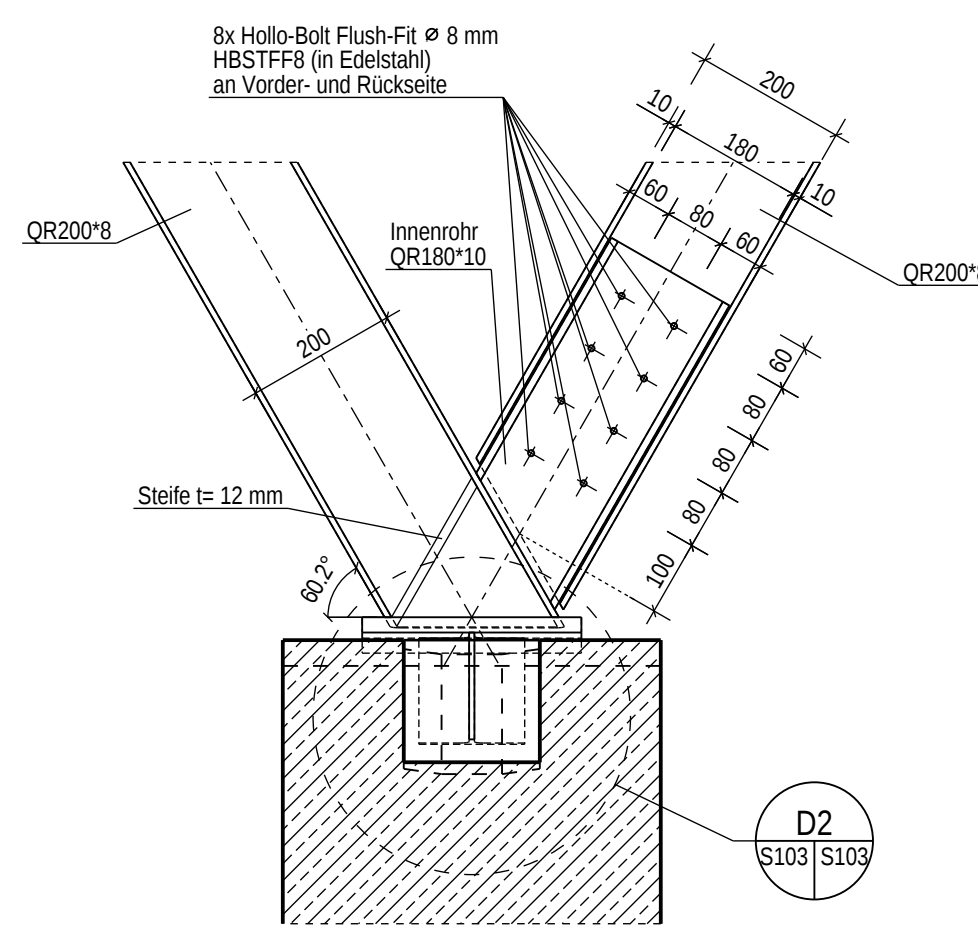


**D2 S103 S103**  
**DETAIL M 1:10**  
**DETAIL SC 1:10**

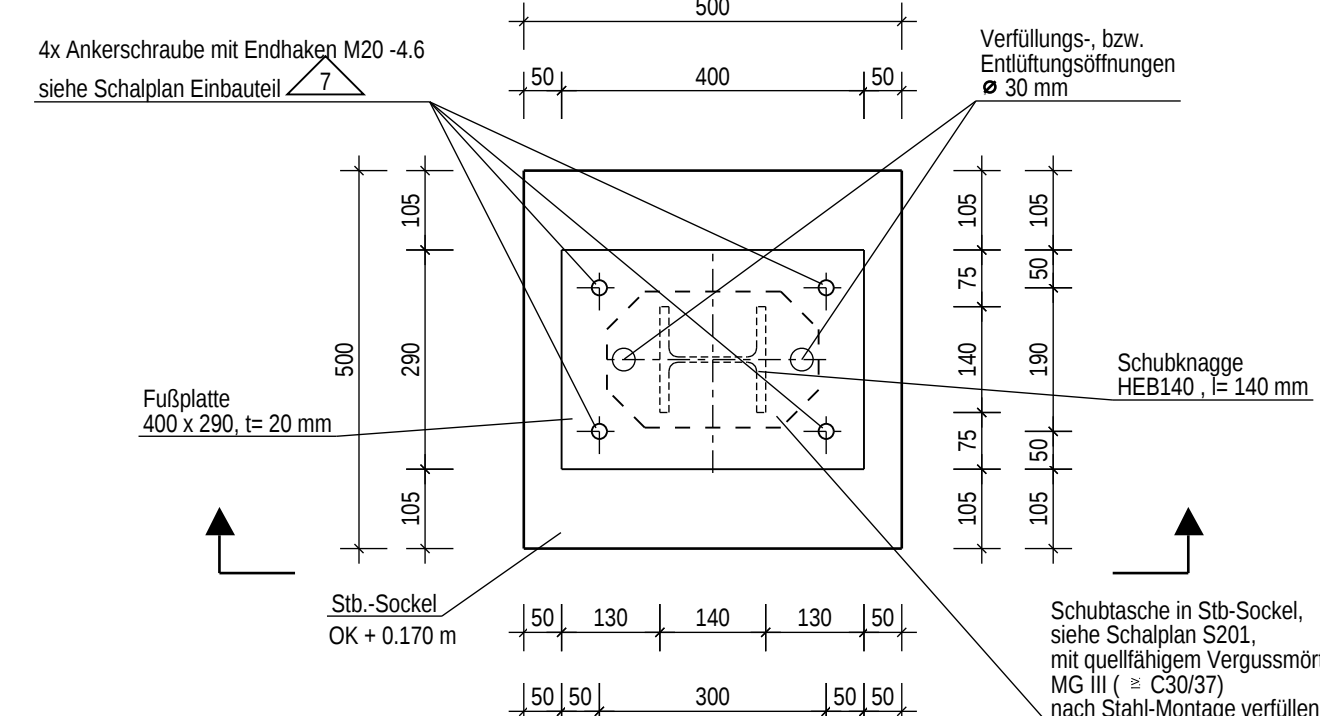


**D3 S103 S103**  
**DETAIL M 1:10**  
**DETAIL SC 1:10**

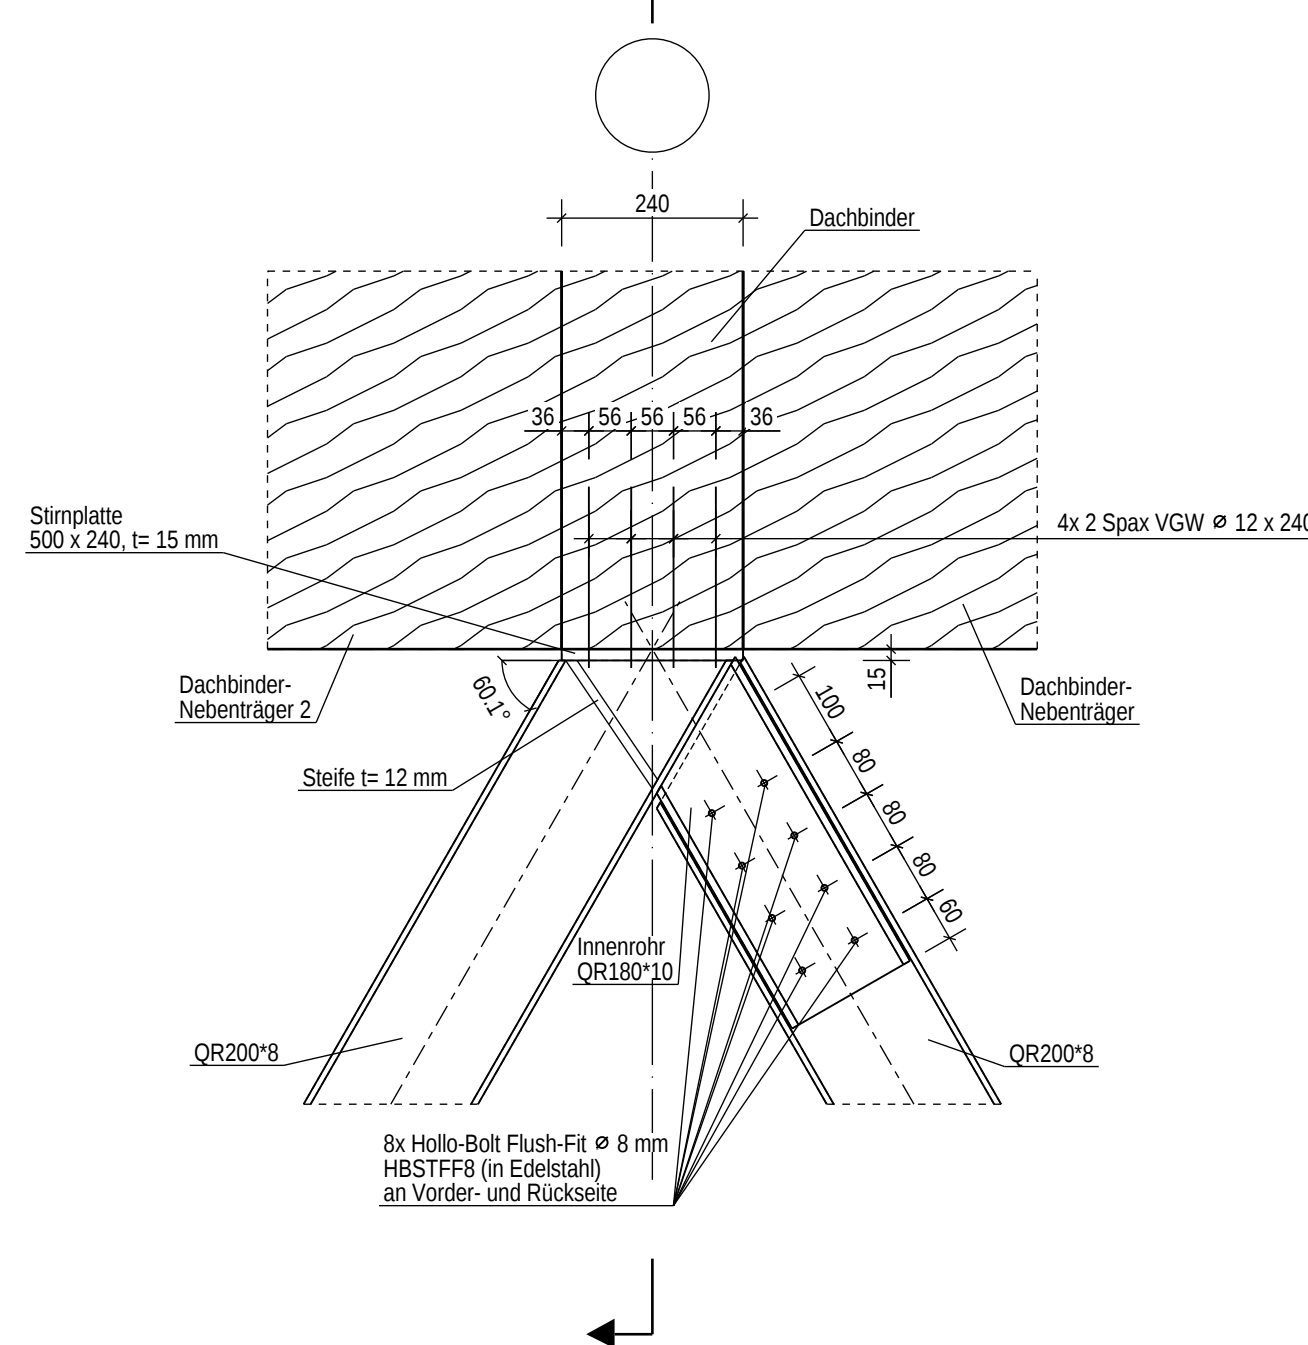


**D4 S103 S103**  
**DETAIL M 1:10**  
**DETAIL SC 1:10**

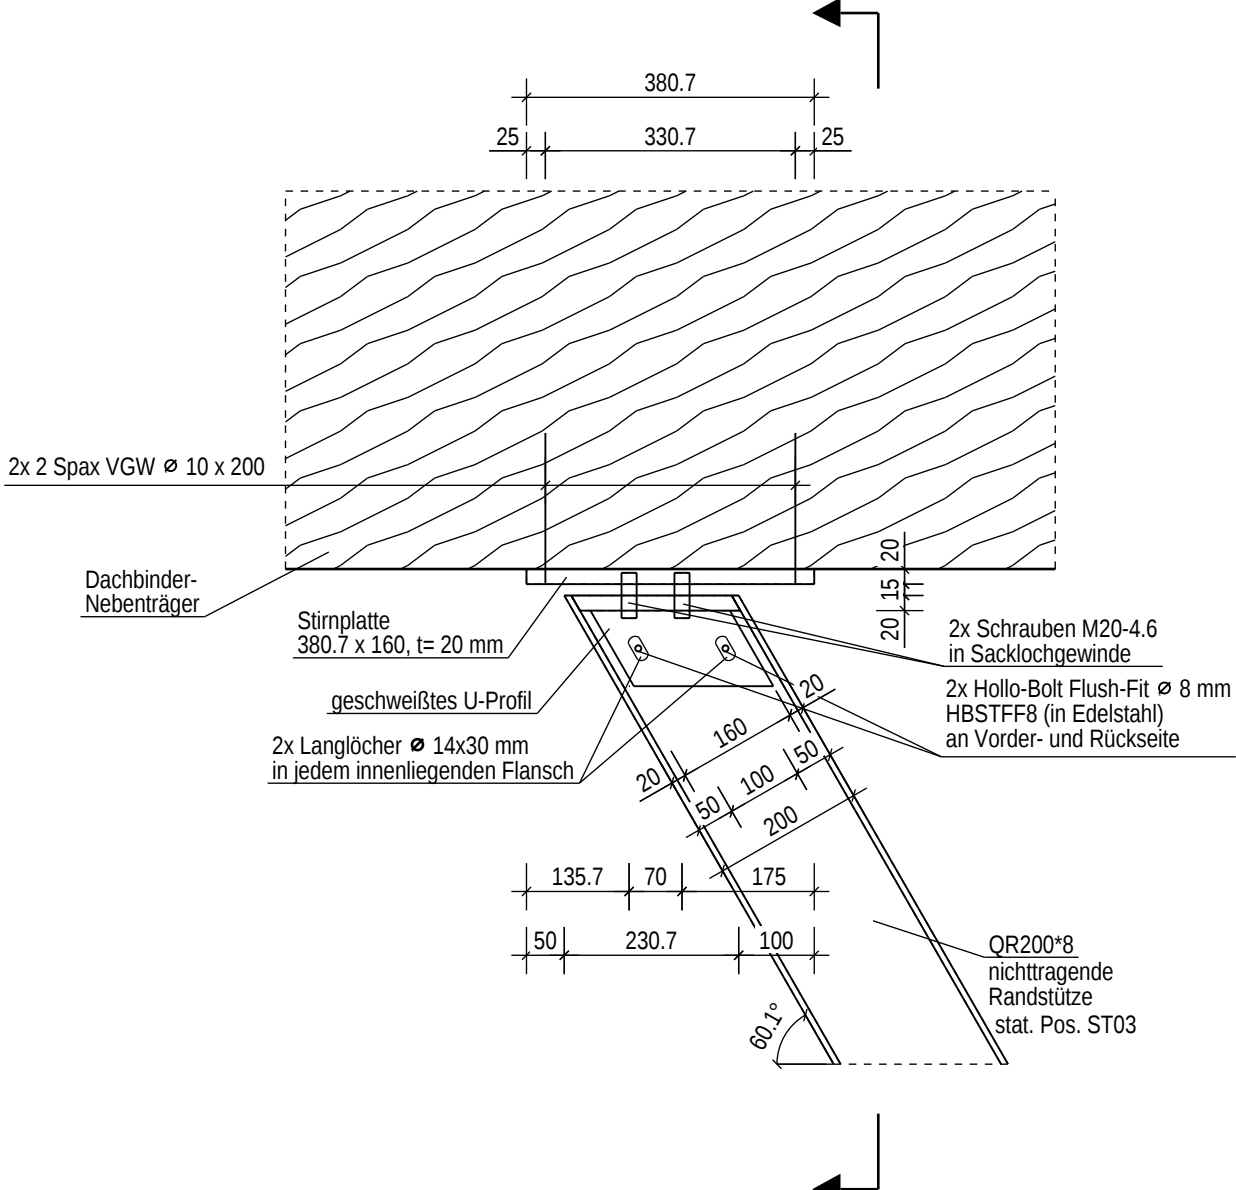


**SCHNITT**

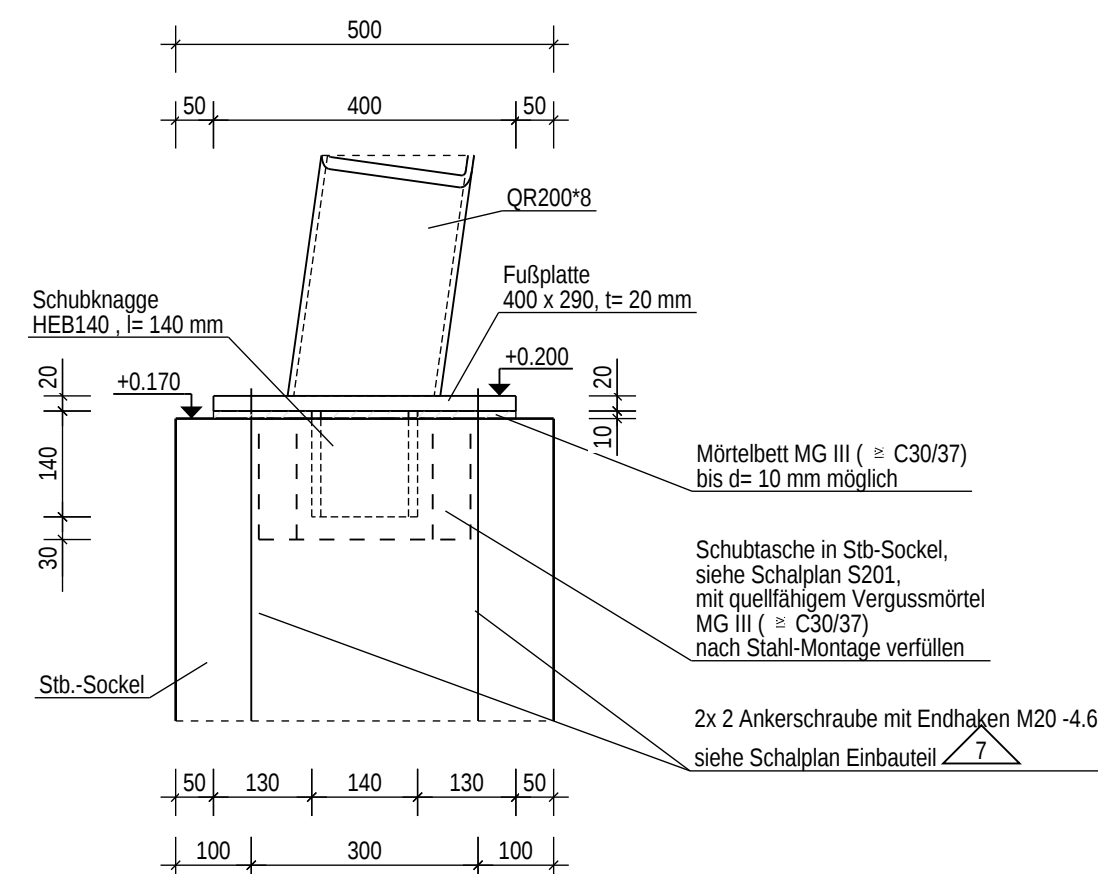

**SCHNITT**

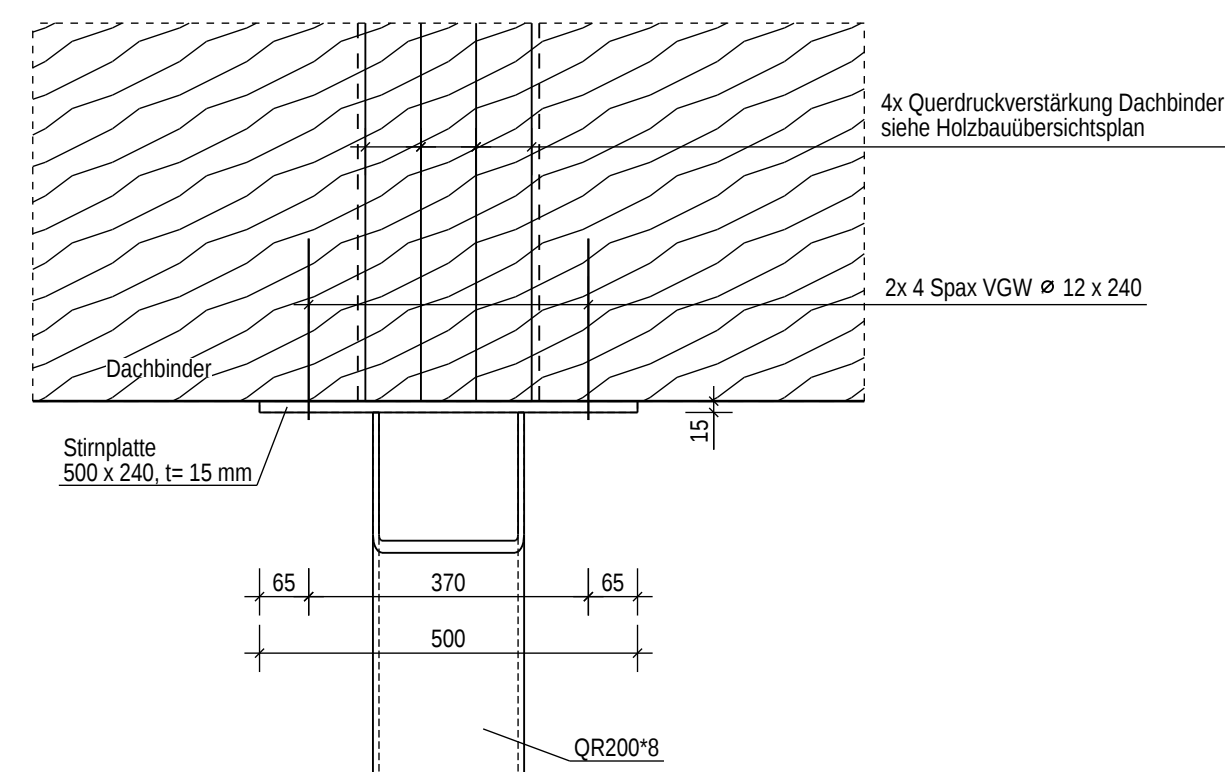

**SCHNITT**

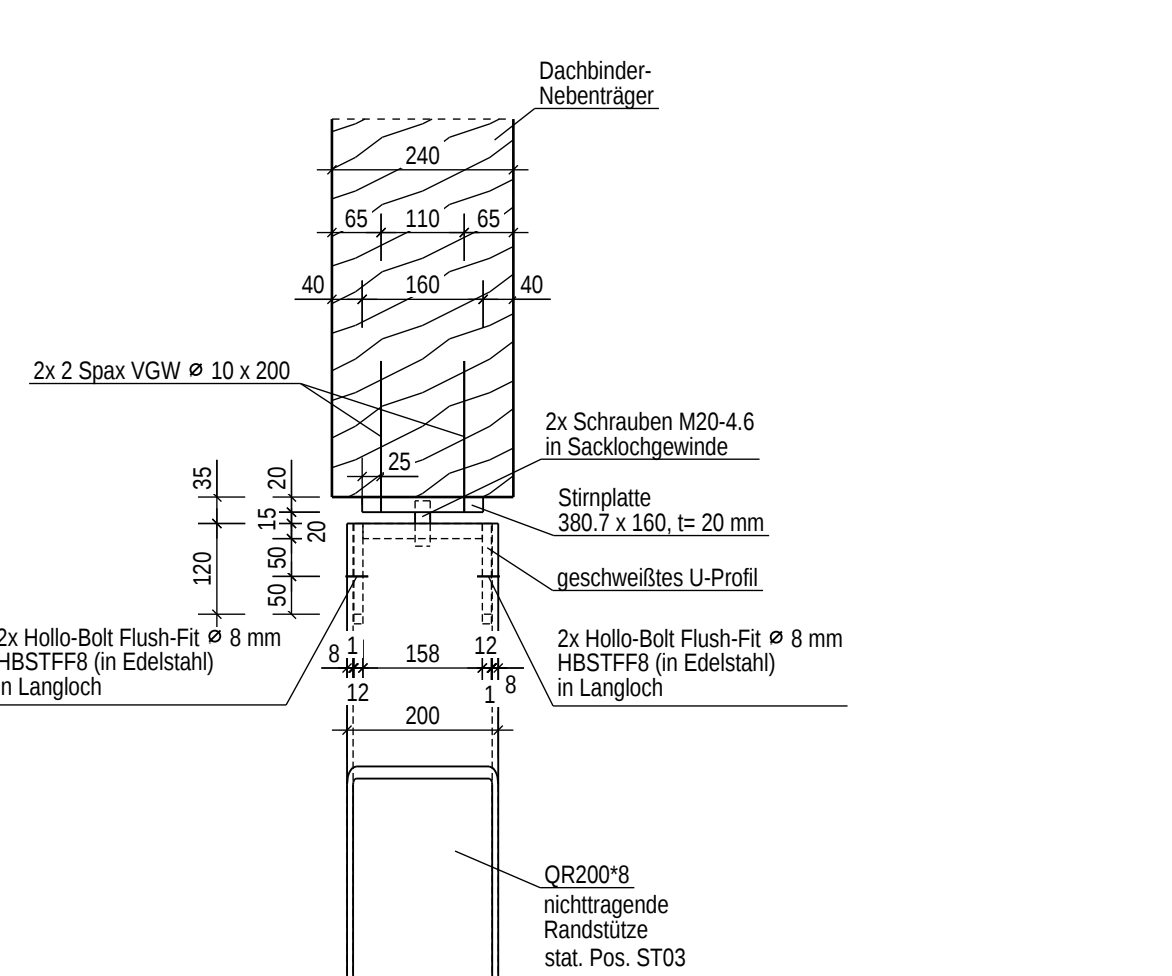

This drawing is valid only in connection with the current drawings of the architect and other planners, as well as the static calculation.  
Dieser Plan ist nur gültig in Verbindung mit den neusten Architektenplänen und mit den Ausführungsplänen der Fachplaner, sowie der statischen Berechnung.  
All measurements and altitudes as well as location and size of the recesses have to be checked at the job site respectively at working drawing. Discrepancies must be immediately told to the producer of the working drawings.  
Alle Maße und Höhenkoten sowie Lage und Größe der Aussparungen sind auf der Baustelle bzw. nach Werkplan zu prüfen. Unstimmigkeiten sind dem Ersteller der Ausführungsplanung sofort mitzuteilen.  
The planning of states during construction and erecting states must be executed by the construction company.  
Die Planung sämtlicher Bau- und Montagezustände erfolgt durch die ausführende Baufirma.  
Corrosion protection according to the bill of quantities.  
Korrosionsschutz nach Angaben Leistungsverzeichnis.

This drawing is only useable as a layout plan for the steel construction and does not substitute the shop drawing.  
Dieser Plan dient nur als Übersichtsplan für die Stahlkonstruktion und ersetzt nicht die Werkstattzeichnung.

The shown details have the status of leading details and are therefore not sufficient for the execution of building work.  
Die dargestellten Details besitzen den Status von Leitdetails und sind daher für die Bauausführung nicht ausreichend.


The steel grade for the profiles is S235 generally. Exceptions are shown in the drawing.  
Die Stahlgüte der Profile ist generell S235. Ausnahmen sind im Plan angeben.  
Weld seam thicknesses according to the static calculation.  
Schweißnahtstärken gemäß statischer Berechnung.

Dieser Plan stimmt mit dem geprüften und freigegebenen Exemplar des Prüfingeneurs überein, Prüfvermerke wurden eingearbeitet.  
This drawing is equal to the drawing proofed and released for construction by the german proofing engineer, comments have been incorporated.


Freigabe Prüfingeneur / approval by proofing engineer 24.11.2023

**LEGENDE: /**  
**LEGEND:**

**D1 S103 S103**  
Detailschnitt Nr. / detailsection no.  
Blatt Nr. der Schnittführung / sheet no. of section location  
Blatt Nr. des Schnittes / sheet no. of section

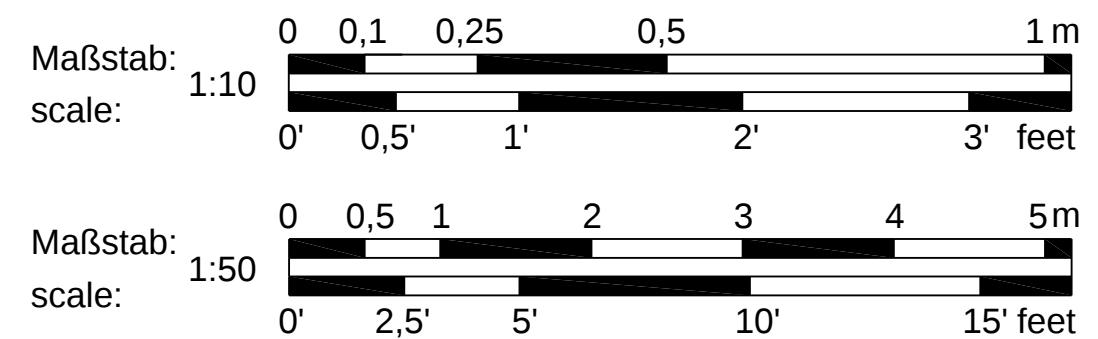


±0.00 = 453,48 ÜBER NN ABOVE SEA LEVEL

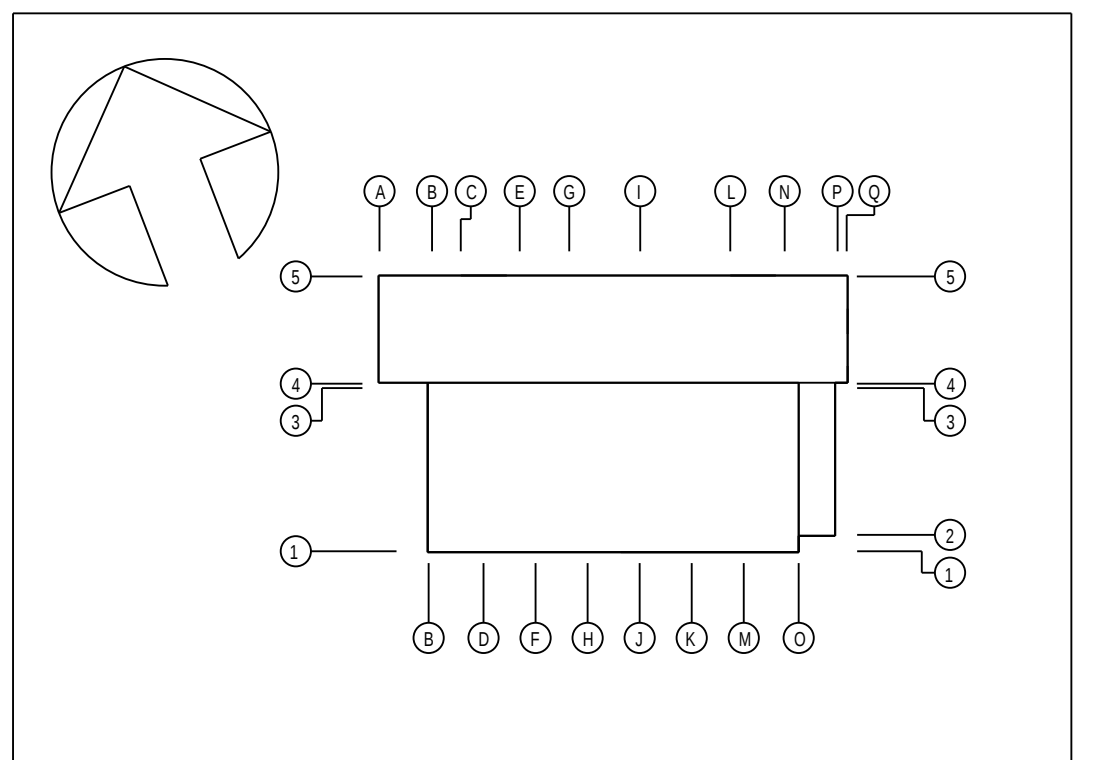


| INDEX | ÄNDERUNG/ERGÄNZUNG | BEARBEITER | DATUM |
|-------|--------------------|------------|-------|
|-------|--------------------|------------|-------|

U.S. ARMY CORPS OF ENGINEERS  
EUROPE DISTRICT  
APO 09449  
Konrad-Adenauer-Ring 39, 65187 Wiesbaden

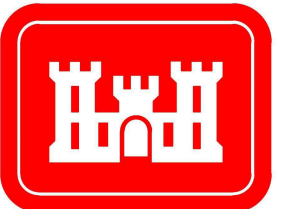

Korrigierte AFU-Bau / Corrected Final Design - 10/2025

Landesbetrieb Liegenschafts- und Baubetreuung  
LBB-Niederlassung Idar-Oberstein

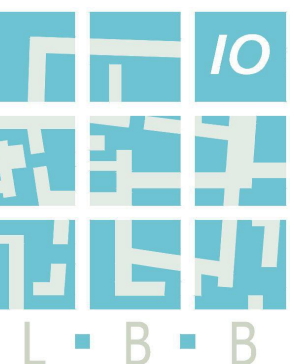

Am Ritzberg 65  
55743 Idar-Oberstein  
Telefon: (06781) 405-0  
Telefax: (06781) 405-190  
E-MAIL: postfach.idaroberstein@lbbnet.de

PROJEKTMANAGEMENT / PROJECT MANAGEMENT  
BAUMHALTER / PROJECT  
Baumholder Smith Barracks  
Human Performance Training Center

PROJEKTL EITUNG / PROJECT LEADER

PROJEKTB EARB EITUNG A / I / PROJECT PROCESSOR A / I

A / I

STAHLBAU-ÜBERSICHTSPLAN /  
STEEL CONSTRUCTION LAY-OUT PLAN

STAHLSTÜTZEN DACH  
STEEL COLUMNS ROOF

082241 FY23 SHEET OF  
W91268-20-C-0012  
DIN A0 841 x 1189 1.00 qm

PROJEKTB EARB EITUNG / PROJECT PROCESSOR