
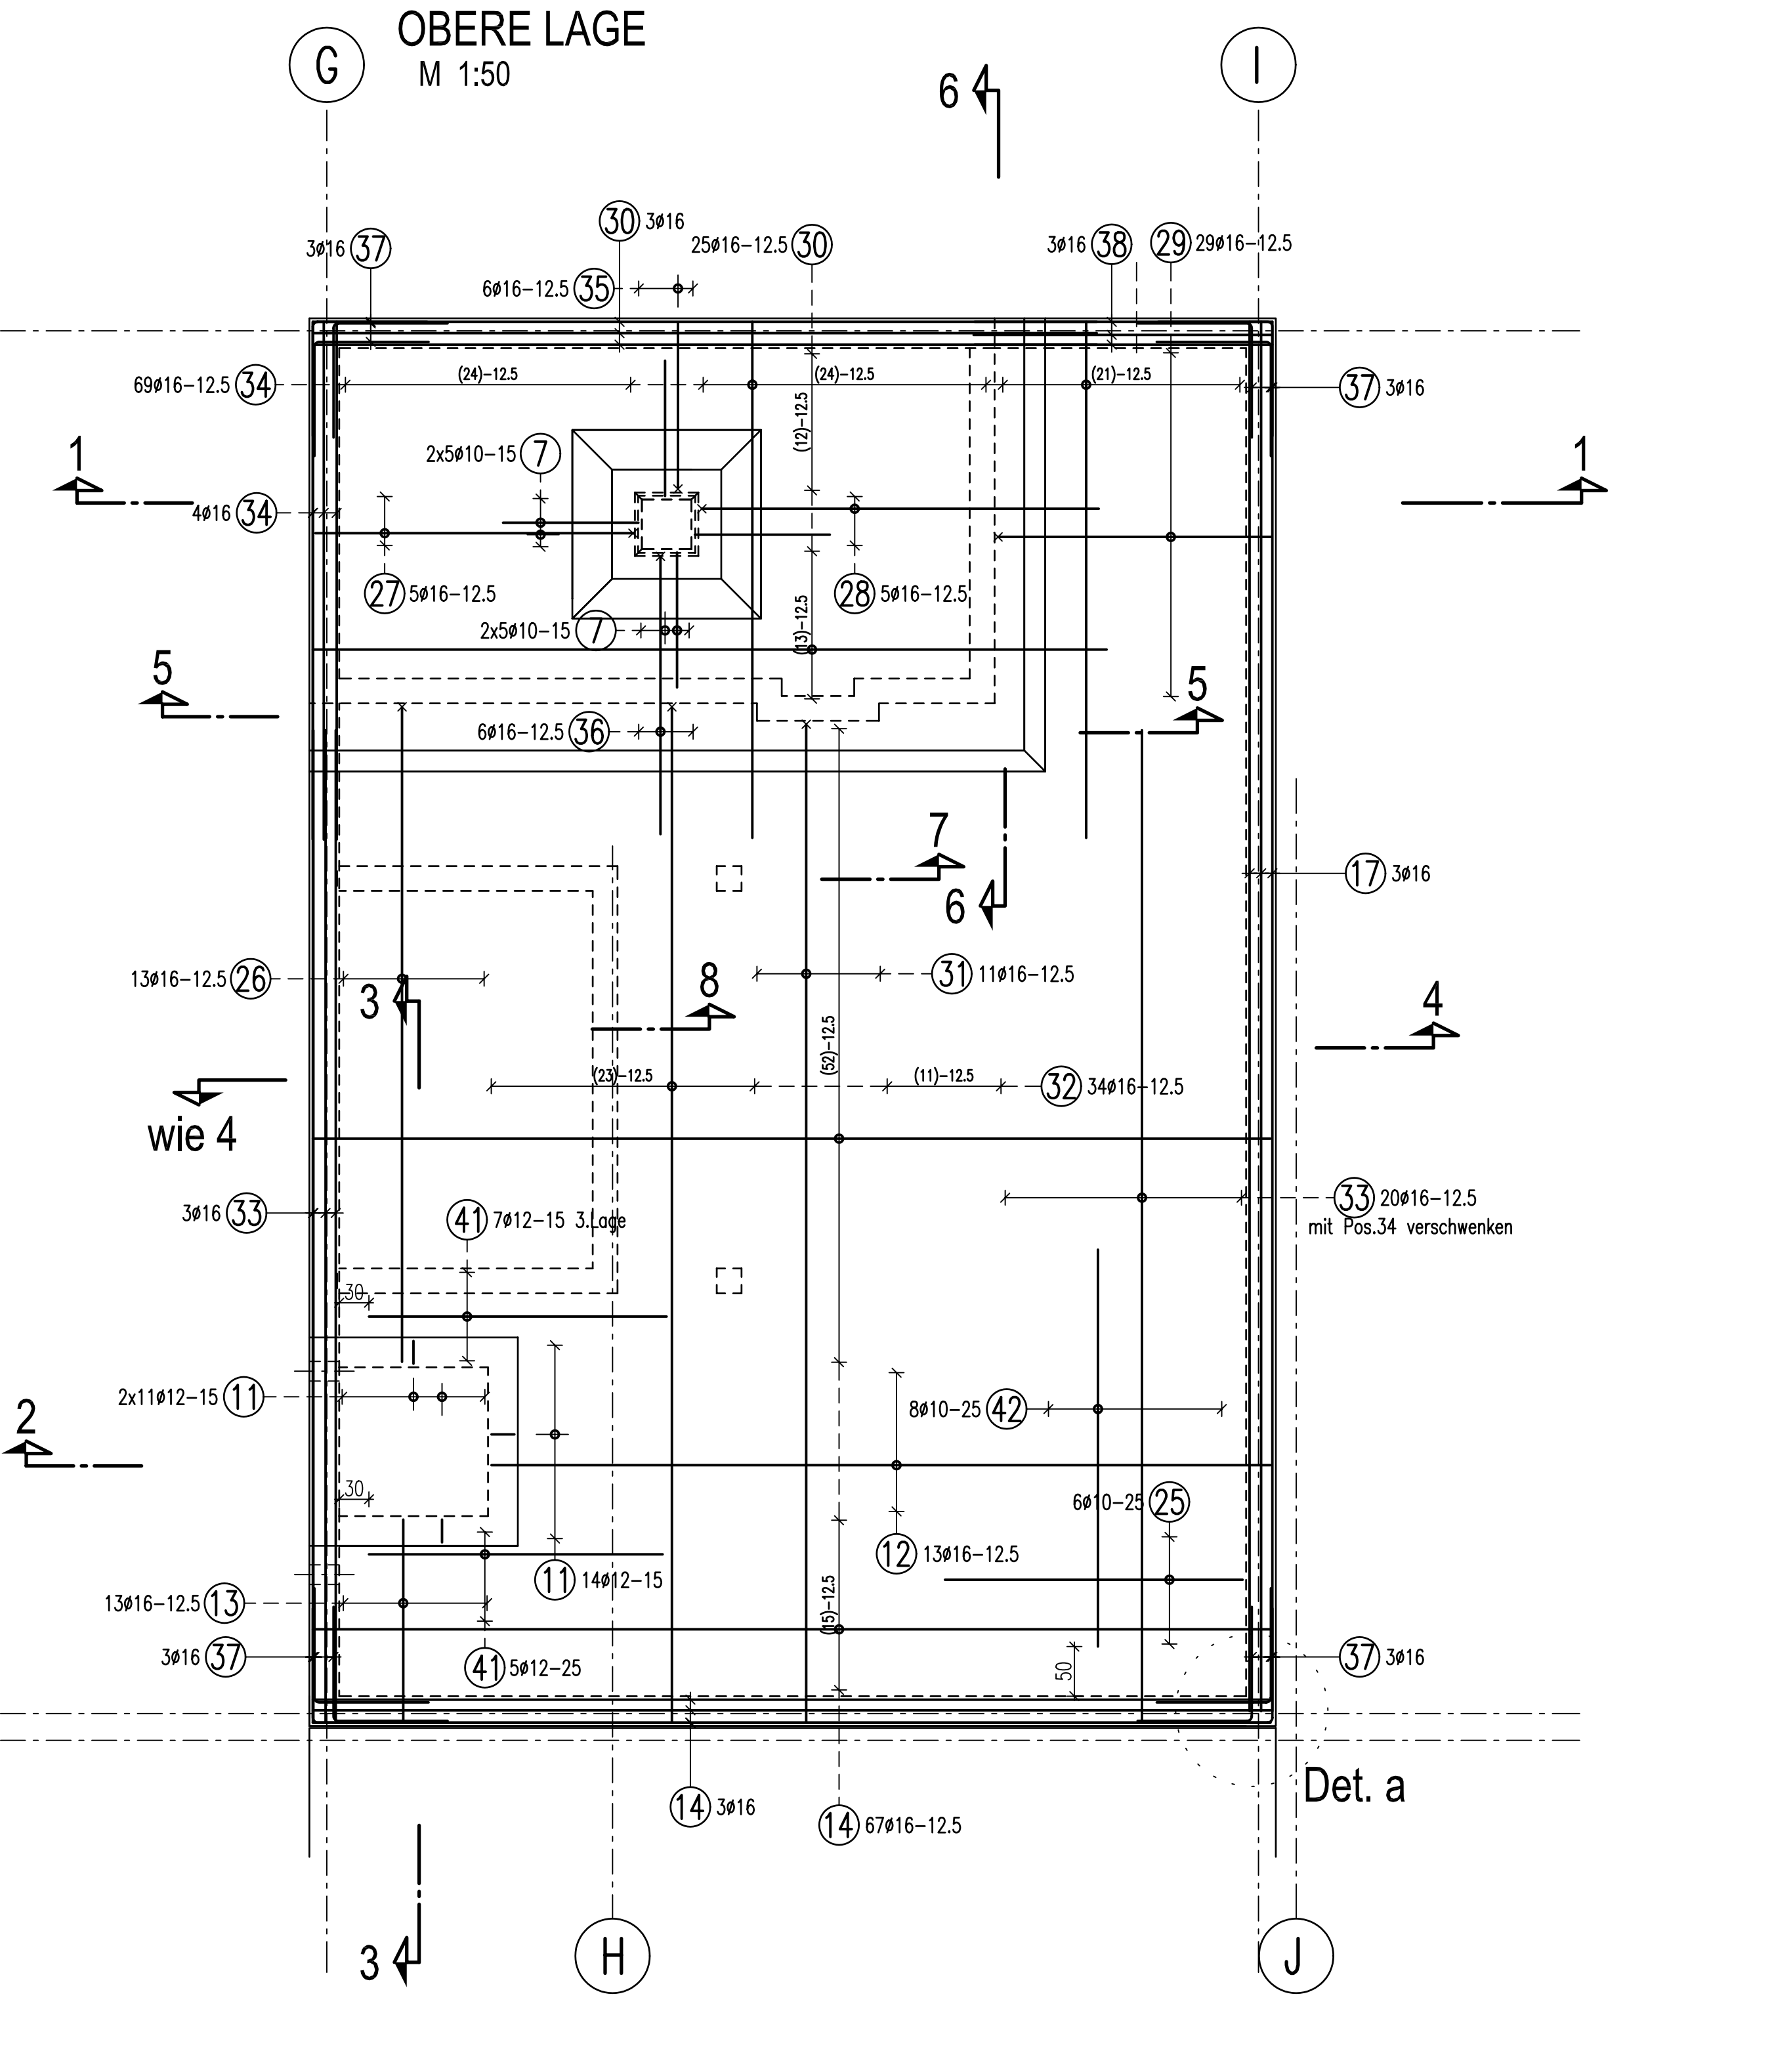


BODENPLATTE ACHSE 4-5/G-I M 1:50

UNTERE LAGE
M 1:50


BODENPLATTE ACHSE 4-5/G-I M 1:50

OBERE LAGE
M 1:50

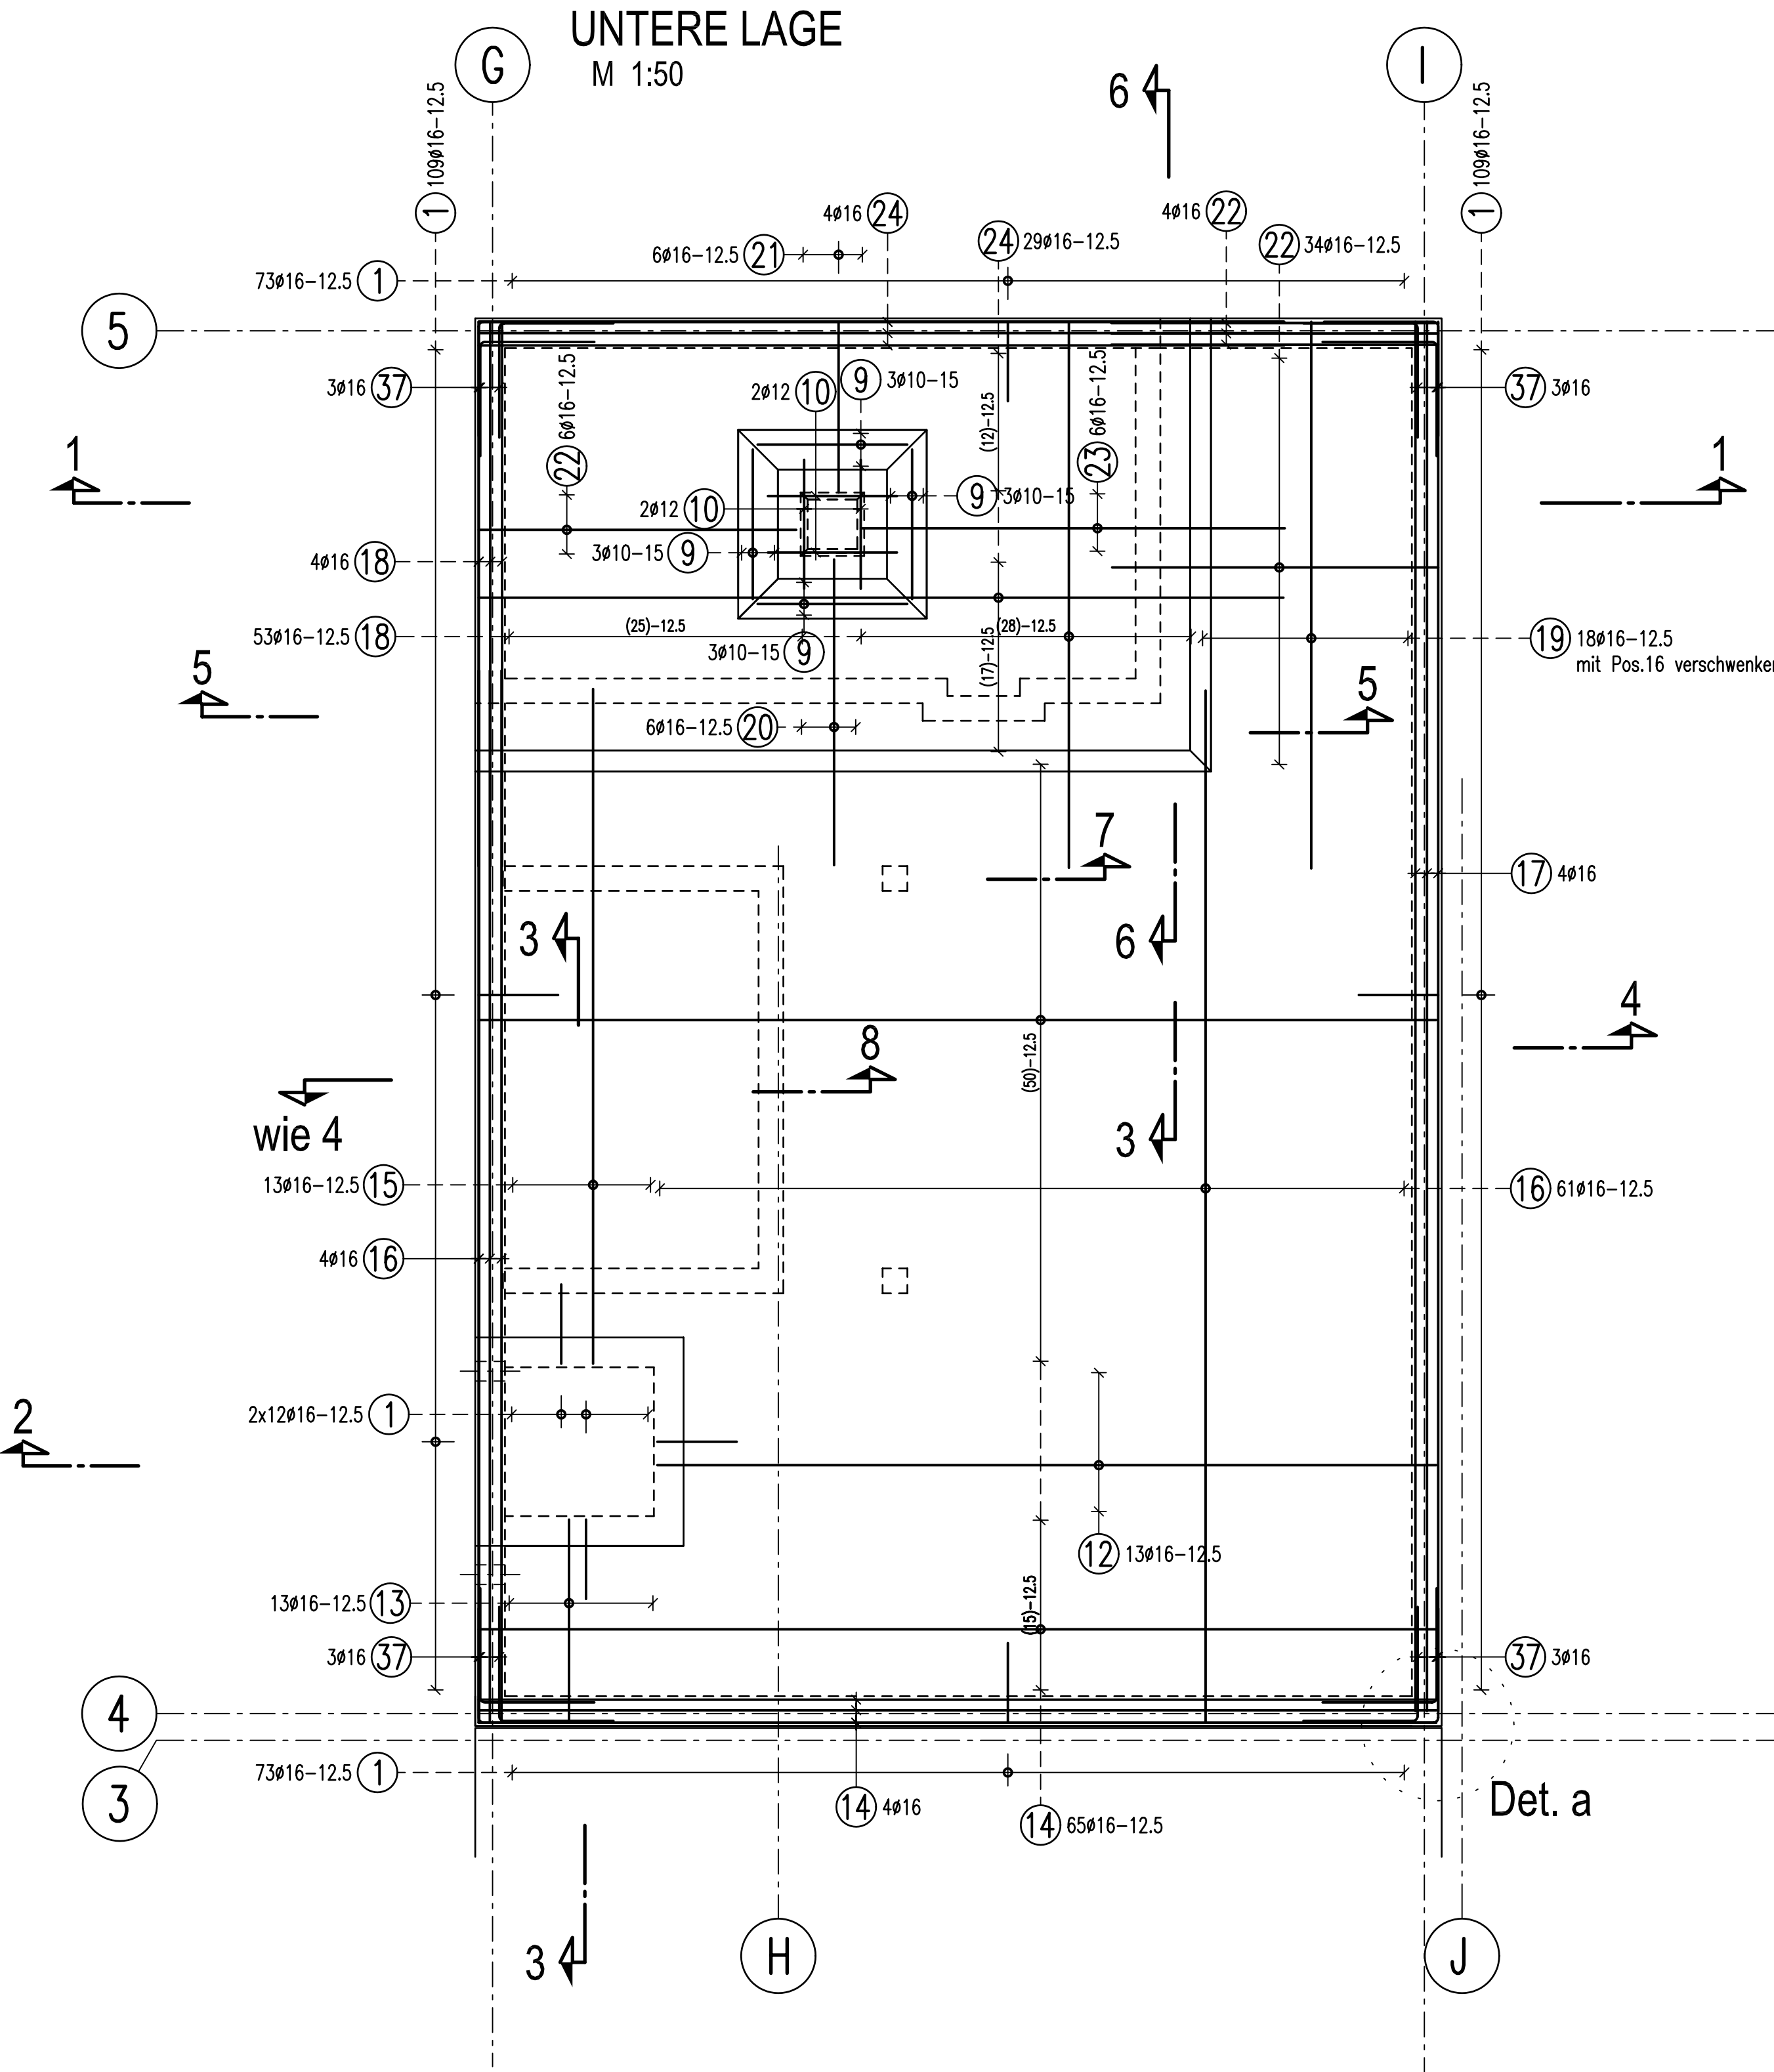

Bodenplatte
Regelschnitt - Verlegeschema

M 1:10

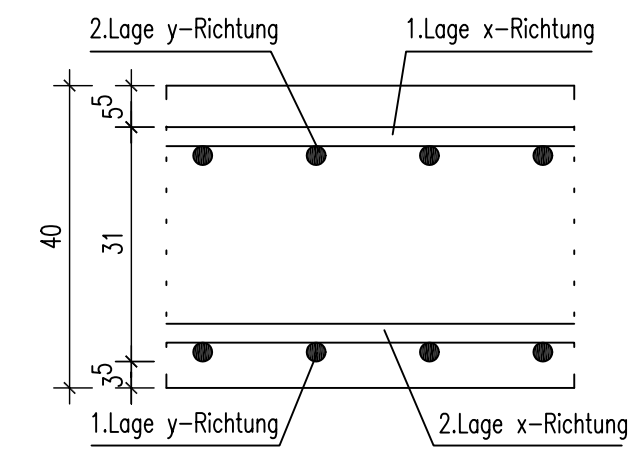

Dieser Plan ist mit folgendem Plan gültig:

Plan Nr. S301 - Gründung UG (2)

Einteilung Pos. Nummer


Pos. Nr. 1-42 Plan Nr. S300

Pos. Nr. 50-67 Plan Nr. S301

Schnitt 4 - 9, Detail a siehe Plan Nr. S301


Schnitt 1-1

M 1:25

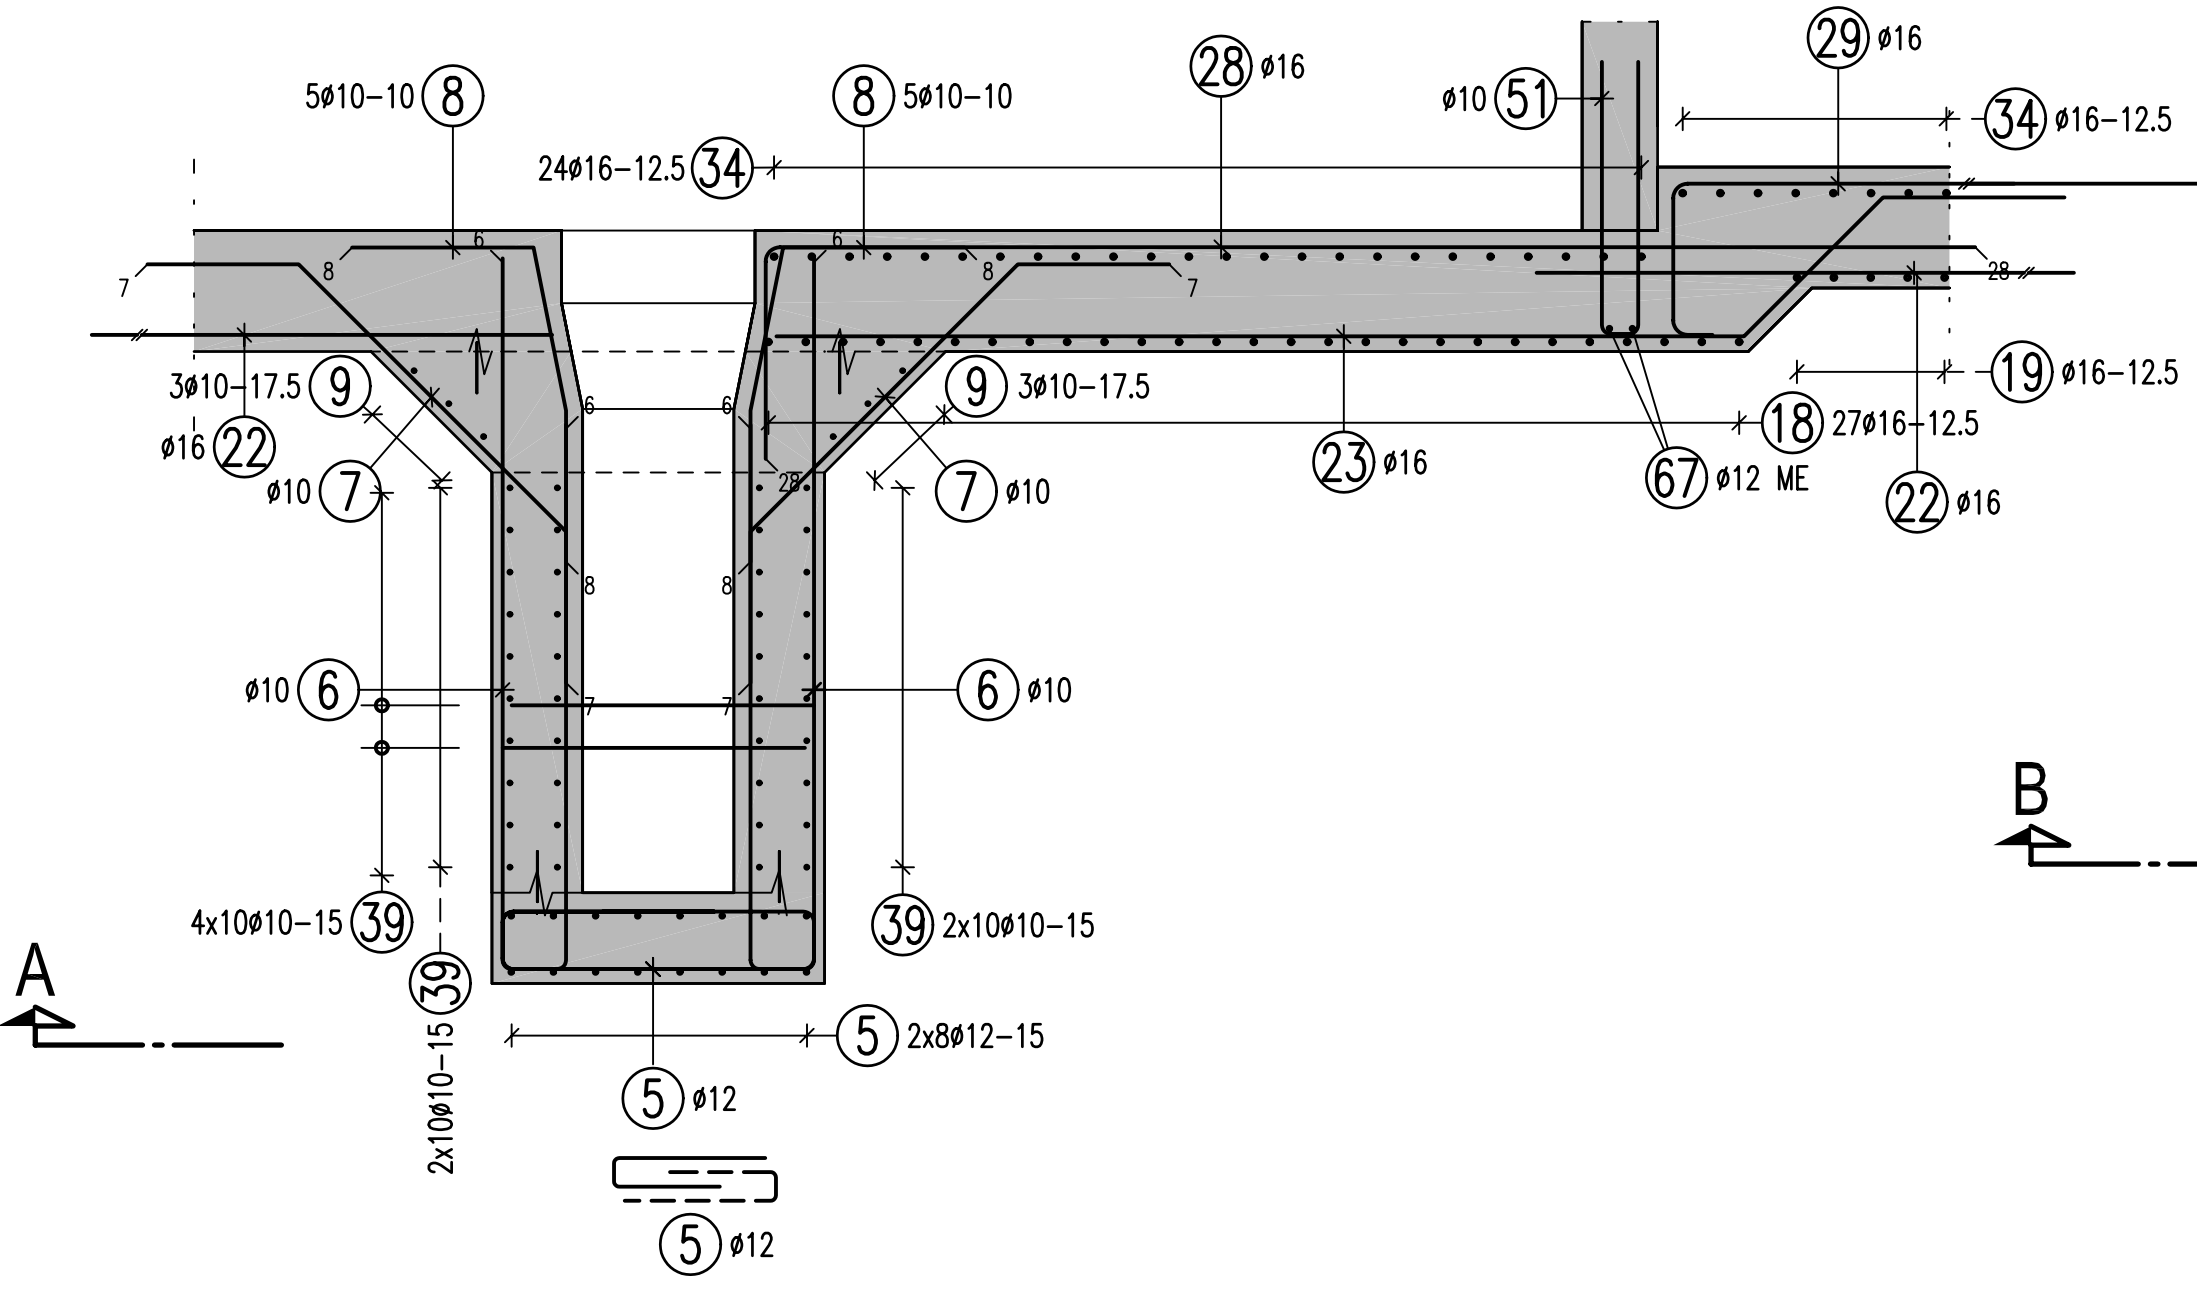


Schnitt 2-2

M 1:25

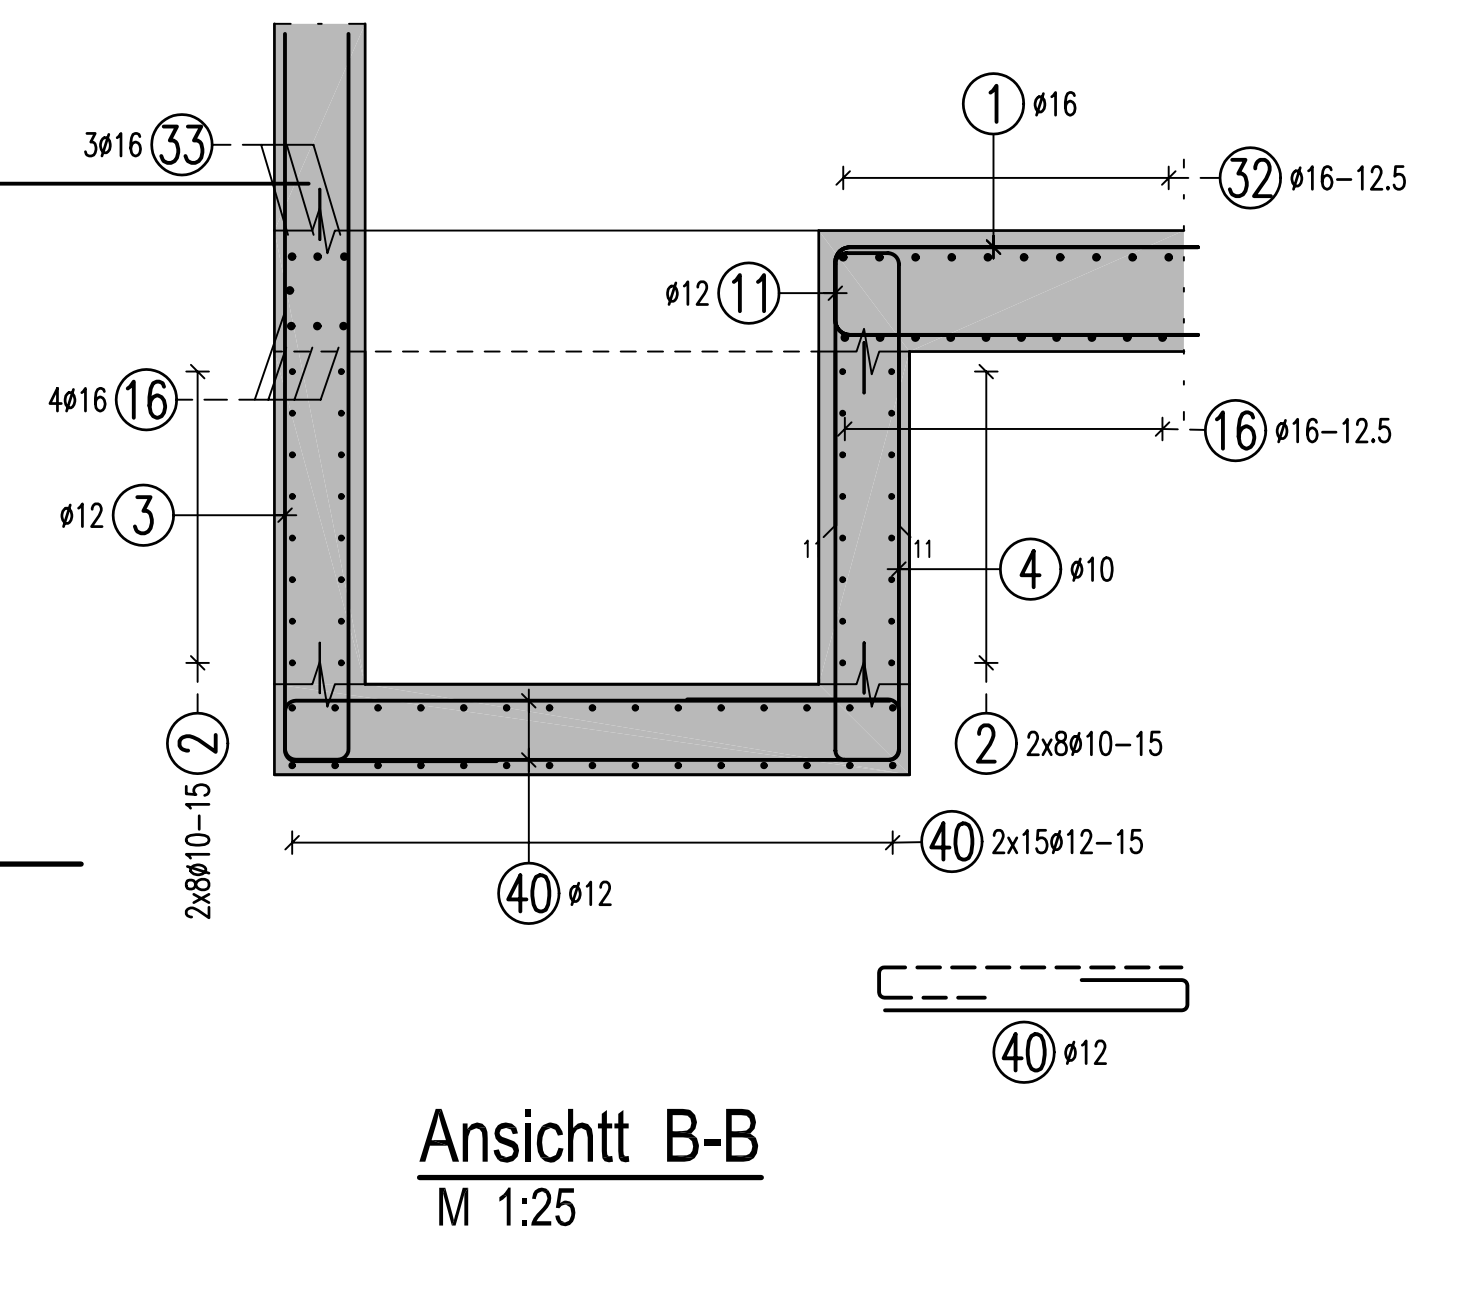


Schnitt 3-3

M 1:25

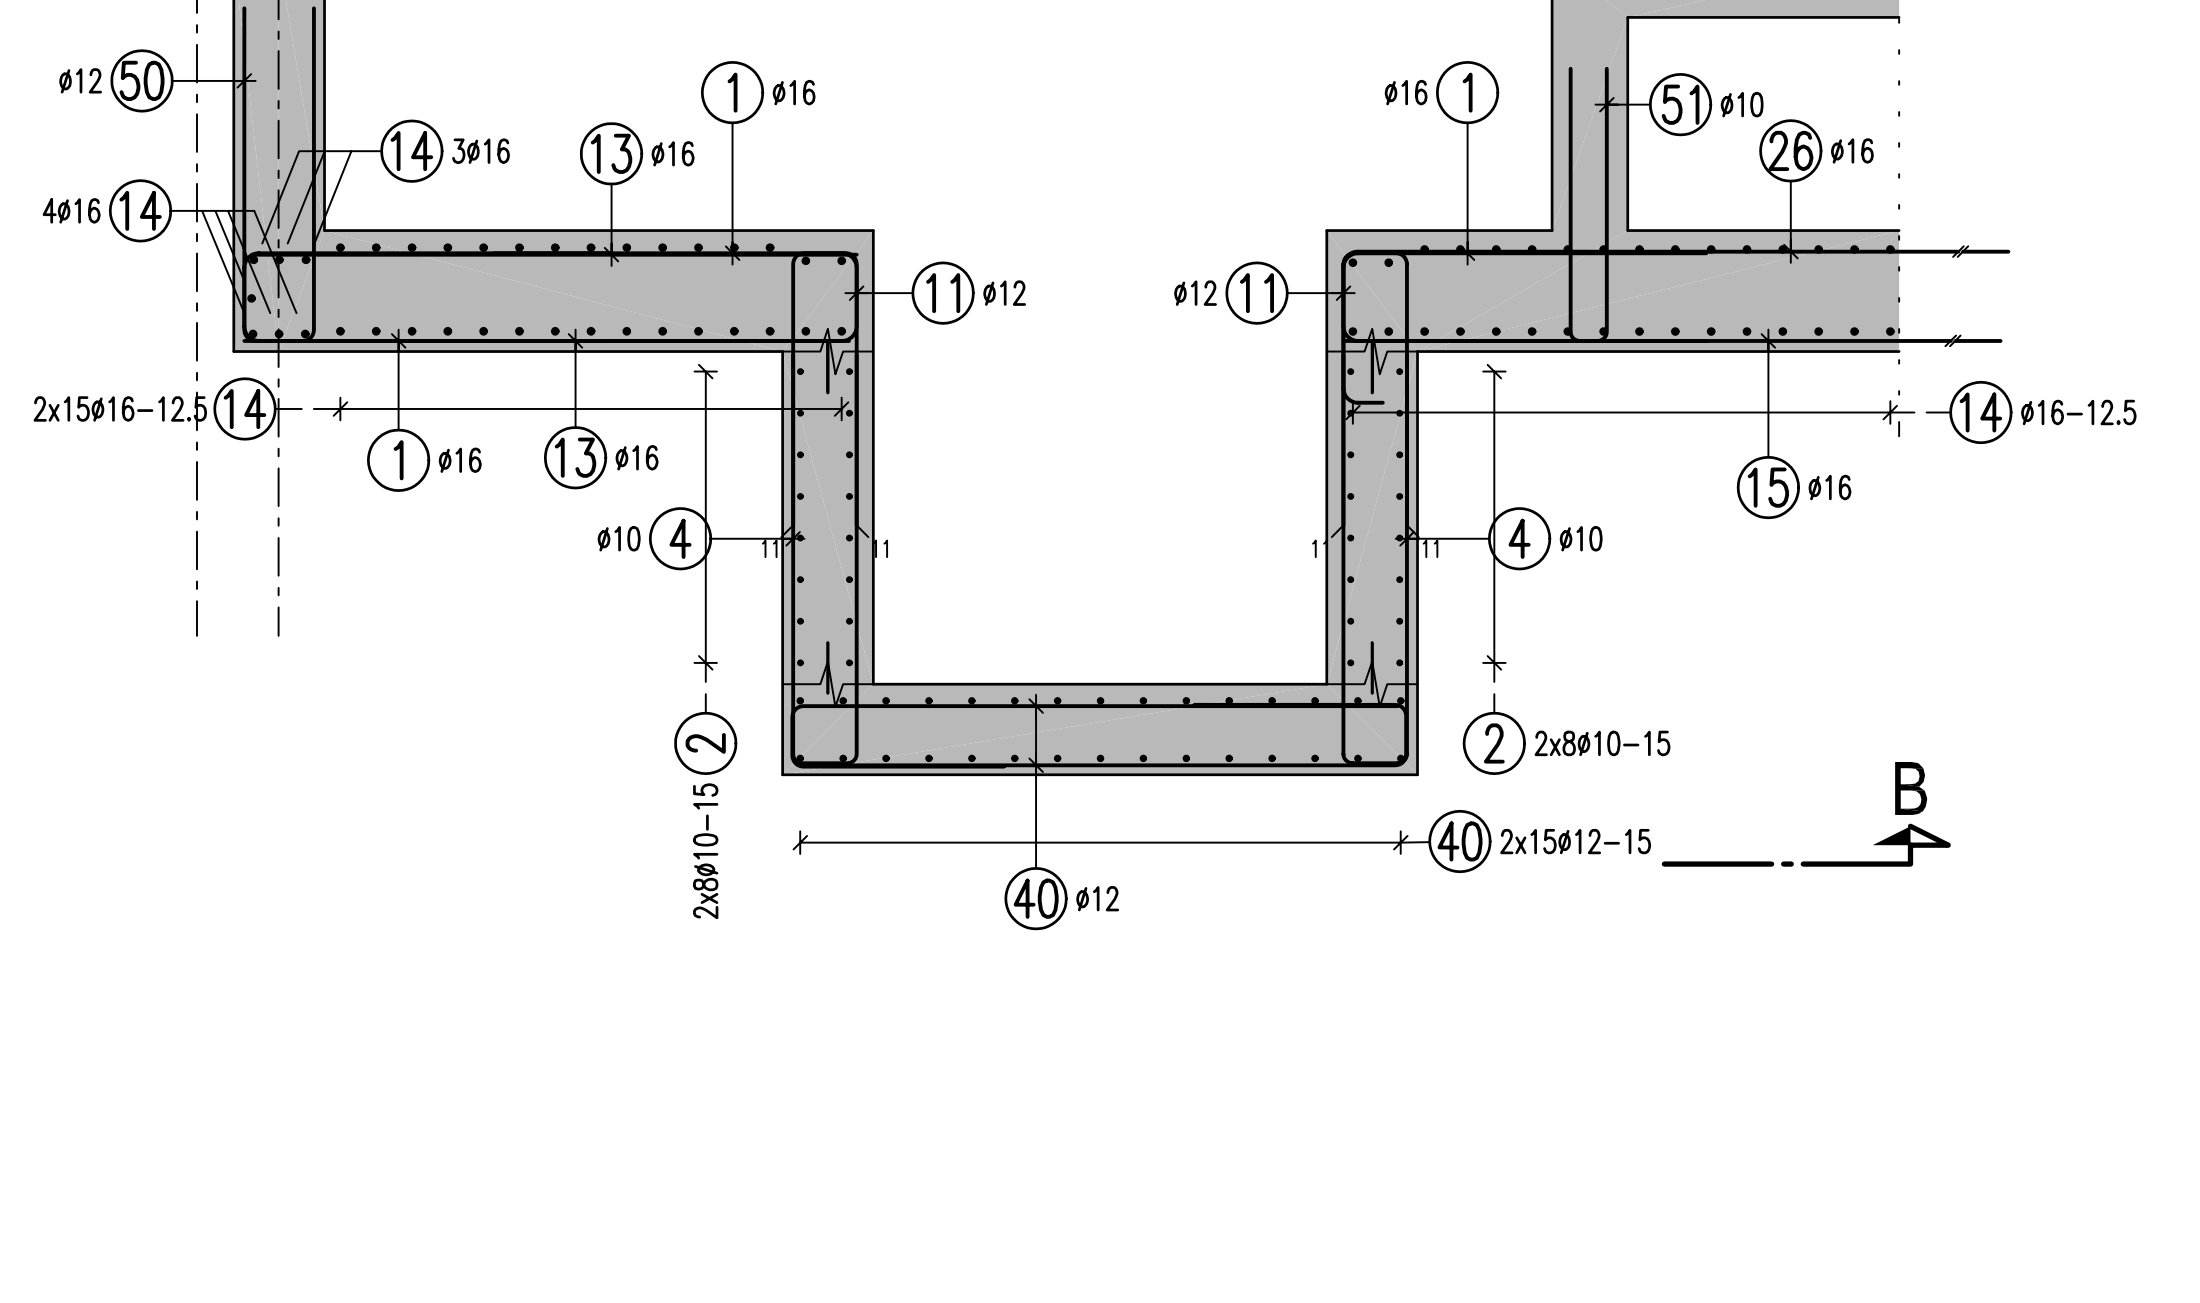


Ansicht B-B

M 1:25

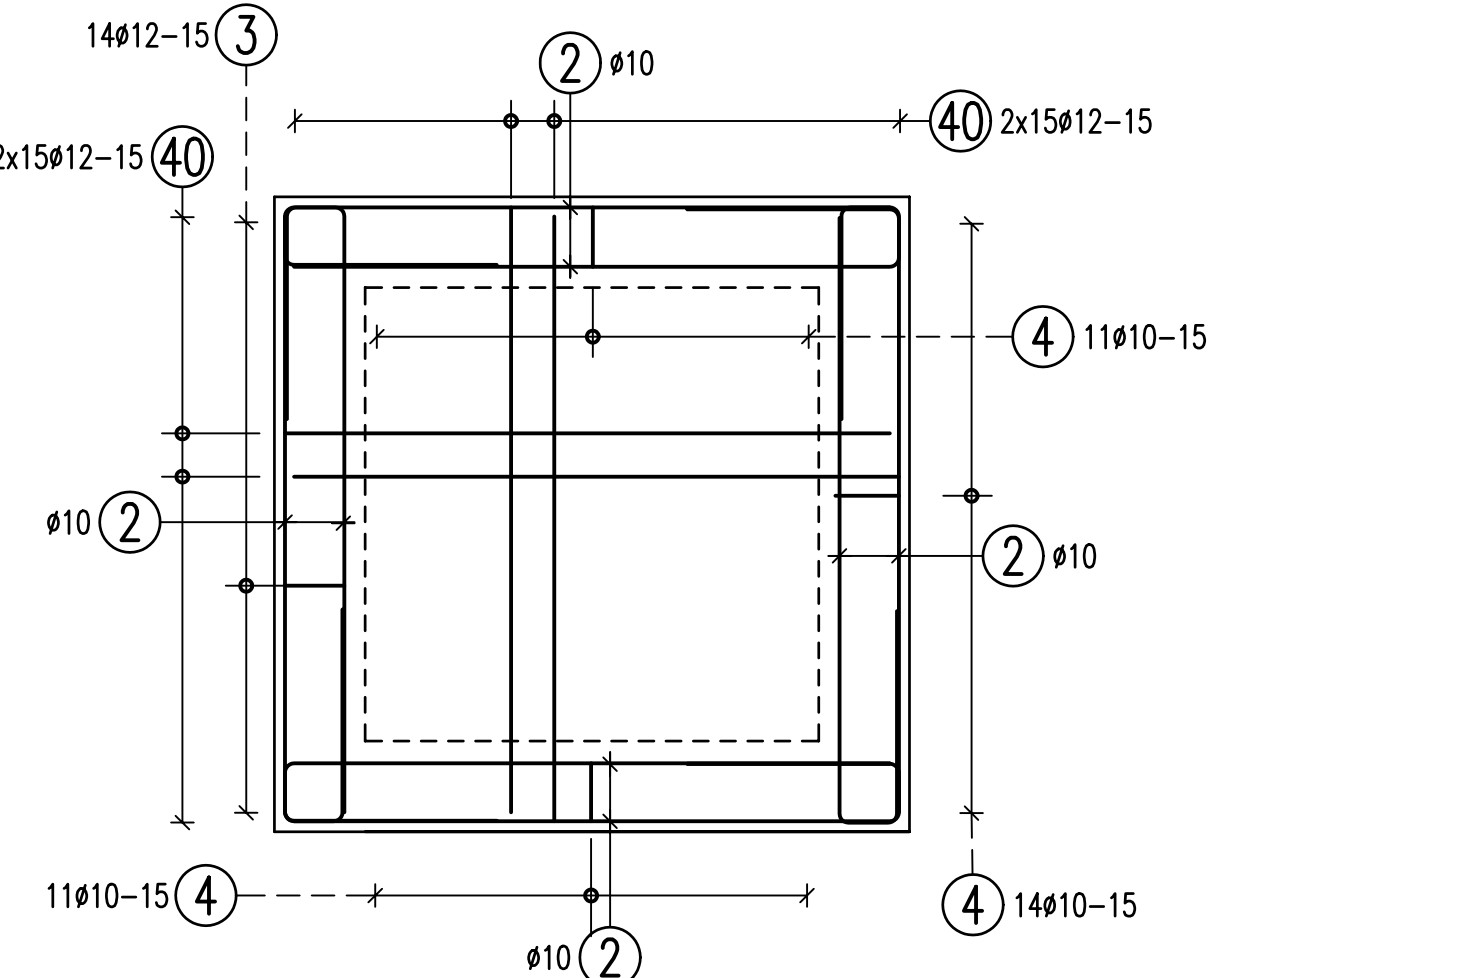

Ansicht A

M 1:25

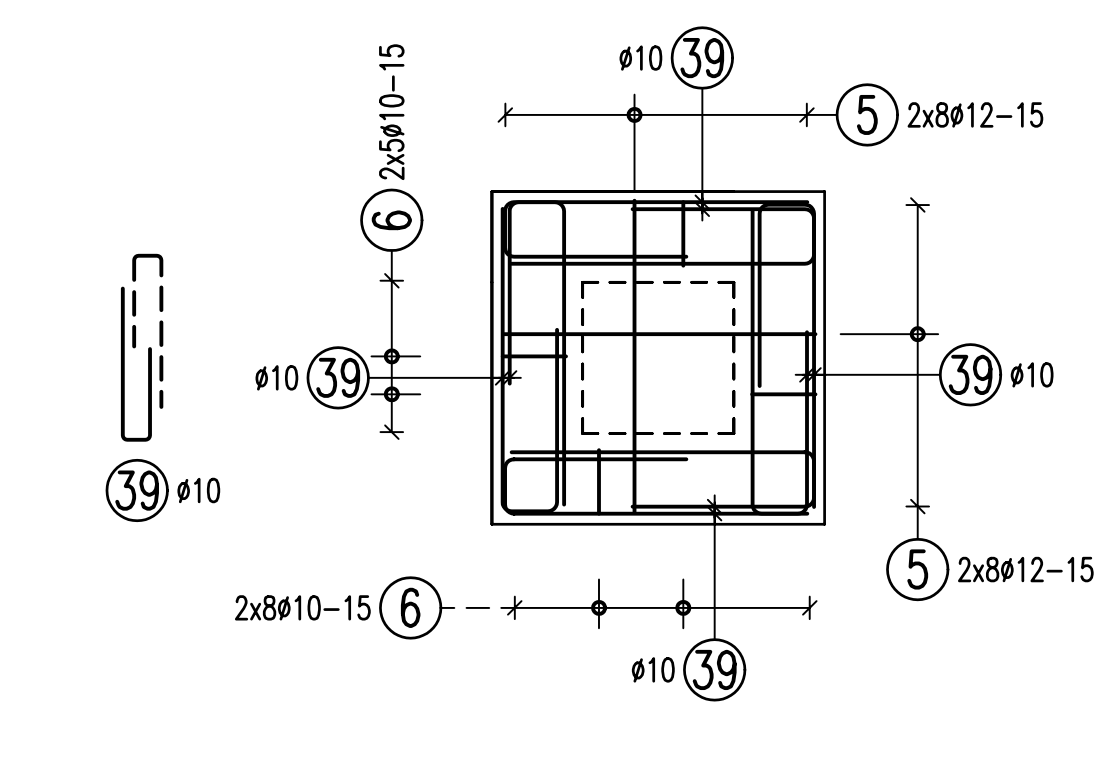

MATERIALIEN	BEGEANWEISUNG
Betongüte: C30/37 WU	gemäß DIN EN 1992-1-1 / NA: 2011-01 Tab. NA 8.1 bei Betonstahl 500 S
Betonstahl: B 500 (A)	
Profilstahl:	
Nichtrostender Stahl:	
Holz GKL:	
Bodenpressung:	


BETONDECKUNG, EXPOSITIONS- UND FEUCHTIGKEITSKLASSEN	Expositionsklasse	Feuchtigkeitsklasse	Verlegetiefe c (cm)	Vorhaltemaß d _{min} (cm)
Bodenplatte	oben XC3, XD1	WA	5,5	1,5
	unten XC2		3,5	1,5
	seitlich XC2		3,5	1,5
Wände	Poßplatte XC3, XD1	WA	5,5	1,5
	Erdschale XC2		3,5	1,5
Stützen	seitlich XC3, XD1	WA	5,5	1,5
Schächte	innen XC3, XD1		5,5	1,5
	außen XC2	WA	3,5	1,5

Dieser Plan gilt nur für die Bewehrung. Alle Maße sind am Bau zu prüfen!


Datum / date 27.11.2023
Zeichen / sign Jan

Dieser Plan stimmt mit dem geprüften und freigegebenen Exemplar überein. Prüfermerkmale wurden eingearbeitet.
This drawing is equal to the drawing proofed and released for construction by the german proofing engineer, comments have been incorporated.

Freigabe Prüflingenieur / approval by proofing engineer 24.11.2023

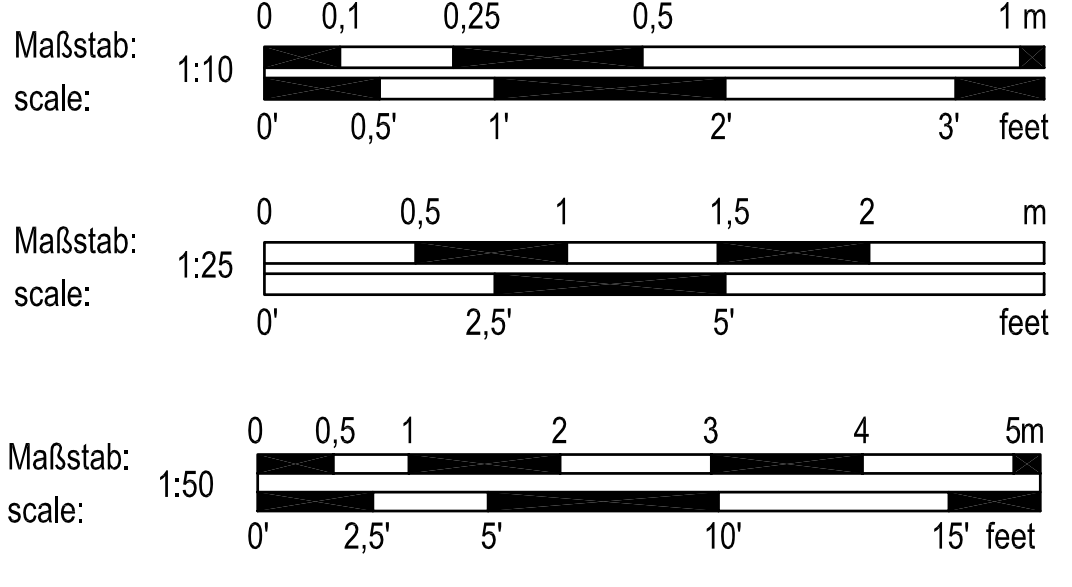

±0.00 = 453,48 ÜBER NN
ABOVE SEA LEVEL

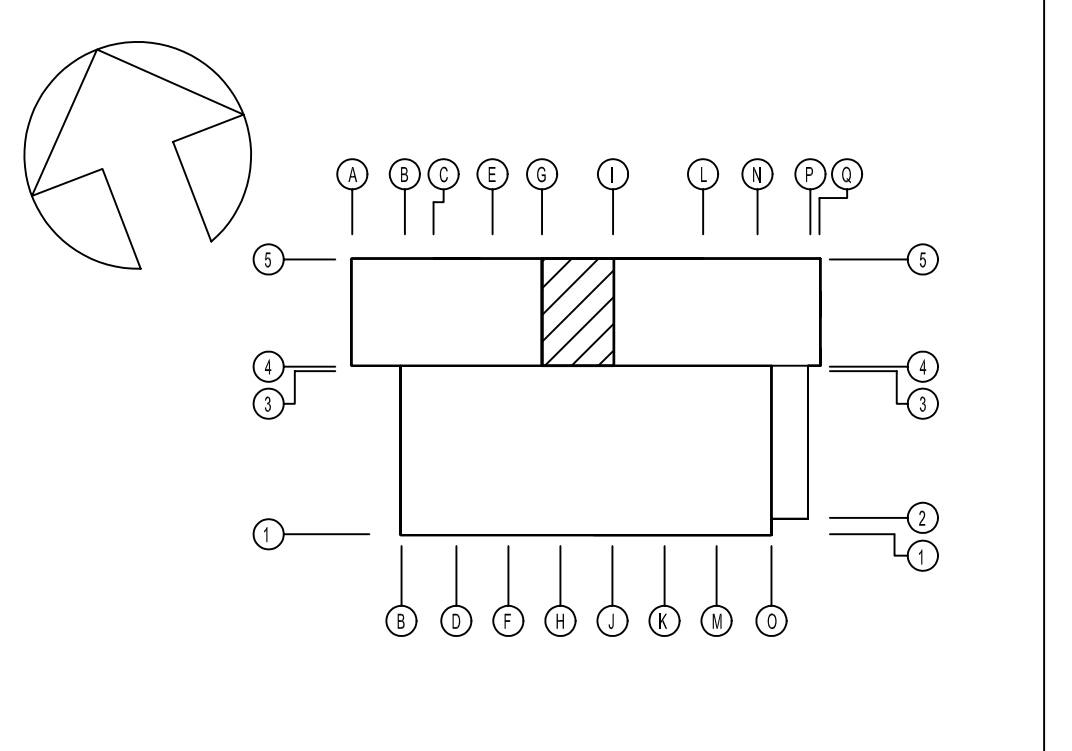

INDEX	ÄNDERUNG / ERGÄNZUNG	BEARBEITER	DATUM

U.S. ARMY CORPS OF ENGINEERS
EUROPE DISTRICT
APO 09449
Konrad-Adenauer-Ring 39, 65187 Wiesbaden

Korrigierte AFU-Bau / Corrected Final Design - 10/2025

Landesbetrieb Liegenschafts- und Baubetreuung
LBB-Niederlassung Idar-Oberstein

PROJEKTMANAGEMENT / PROJECT MANAGEMENT	BAUHAUPTMANN / PROJECT MANAGER
PROJEKTLEITUNG / PROJECT LEADER	Baumholder Smith Barracks Human Performance Training Center
PROJEKTBEARBEITUNG A/I / PROJECT PROCESSOR A/I	PLANBEZEICHNUNG / DRAWING TITLE
A/I	BEWEHRUNGSPLAN / REINFORCEMENT DRAWING
	NEBENRÄUME GRÜNDUNG UG (1)
	SECONDARY ROOMS FOUNDATION BASEMENT (1)
	092241 FY23 SHEET OF
	W912GB-20-C-0012
	DIN A0 841 x 1189 1,00 mm

NO	REV	IT	PHASE	SP	BAUT	MMK	WSP	KS	MASTAB	FEHRT
200204037	HPTCO	60	T	X.01	TBW	XX	A	0050	S300	