

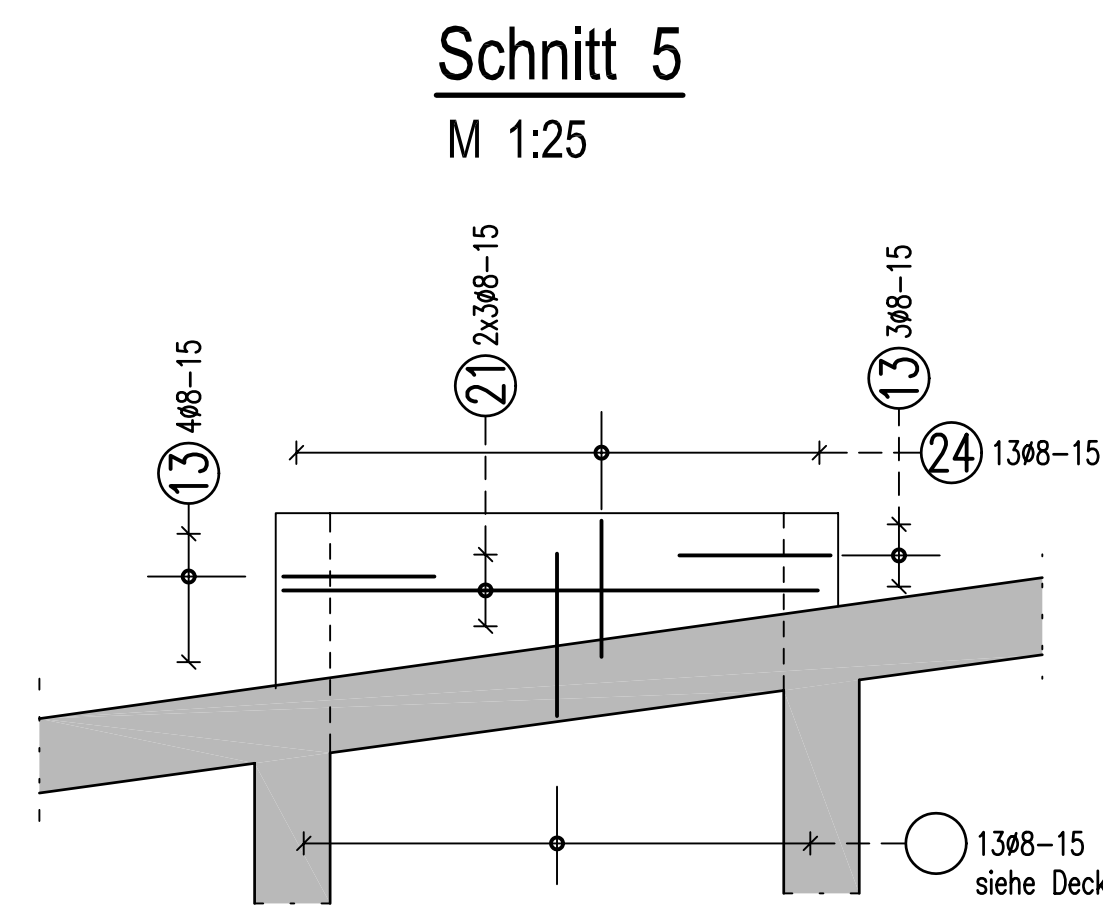
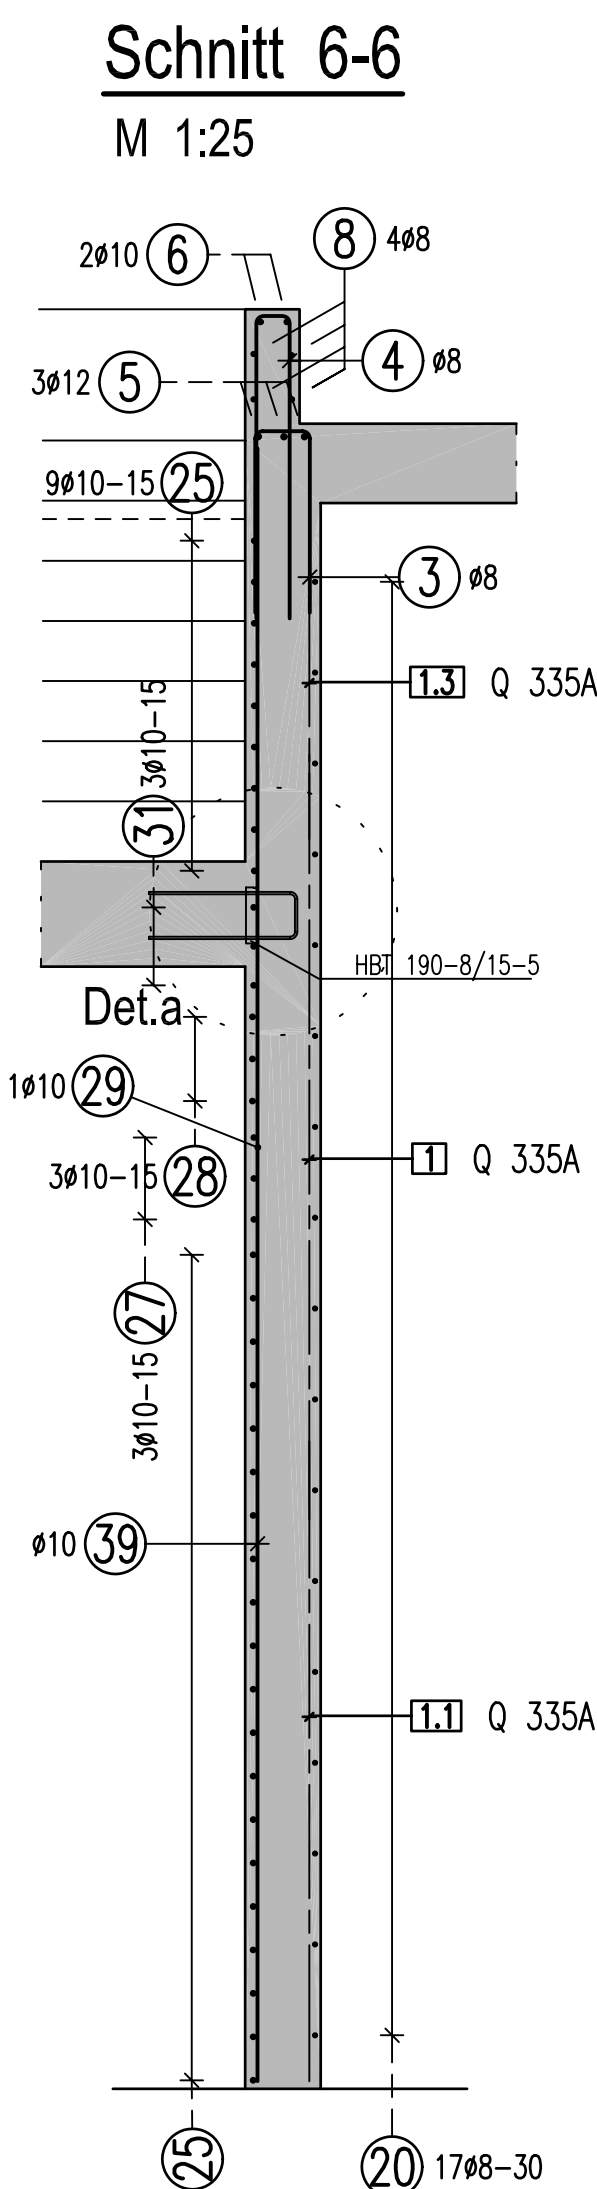
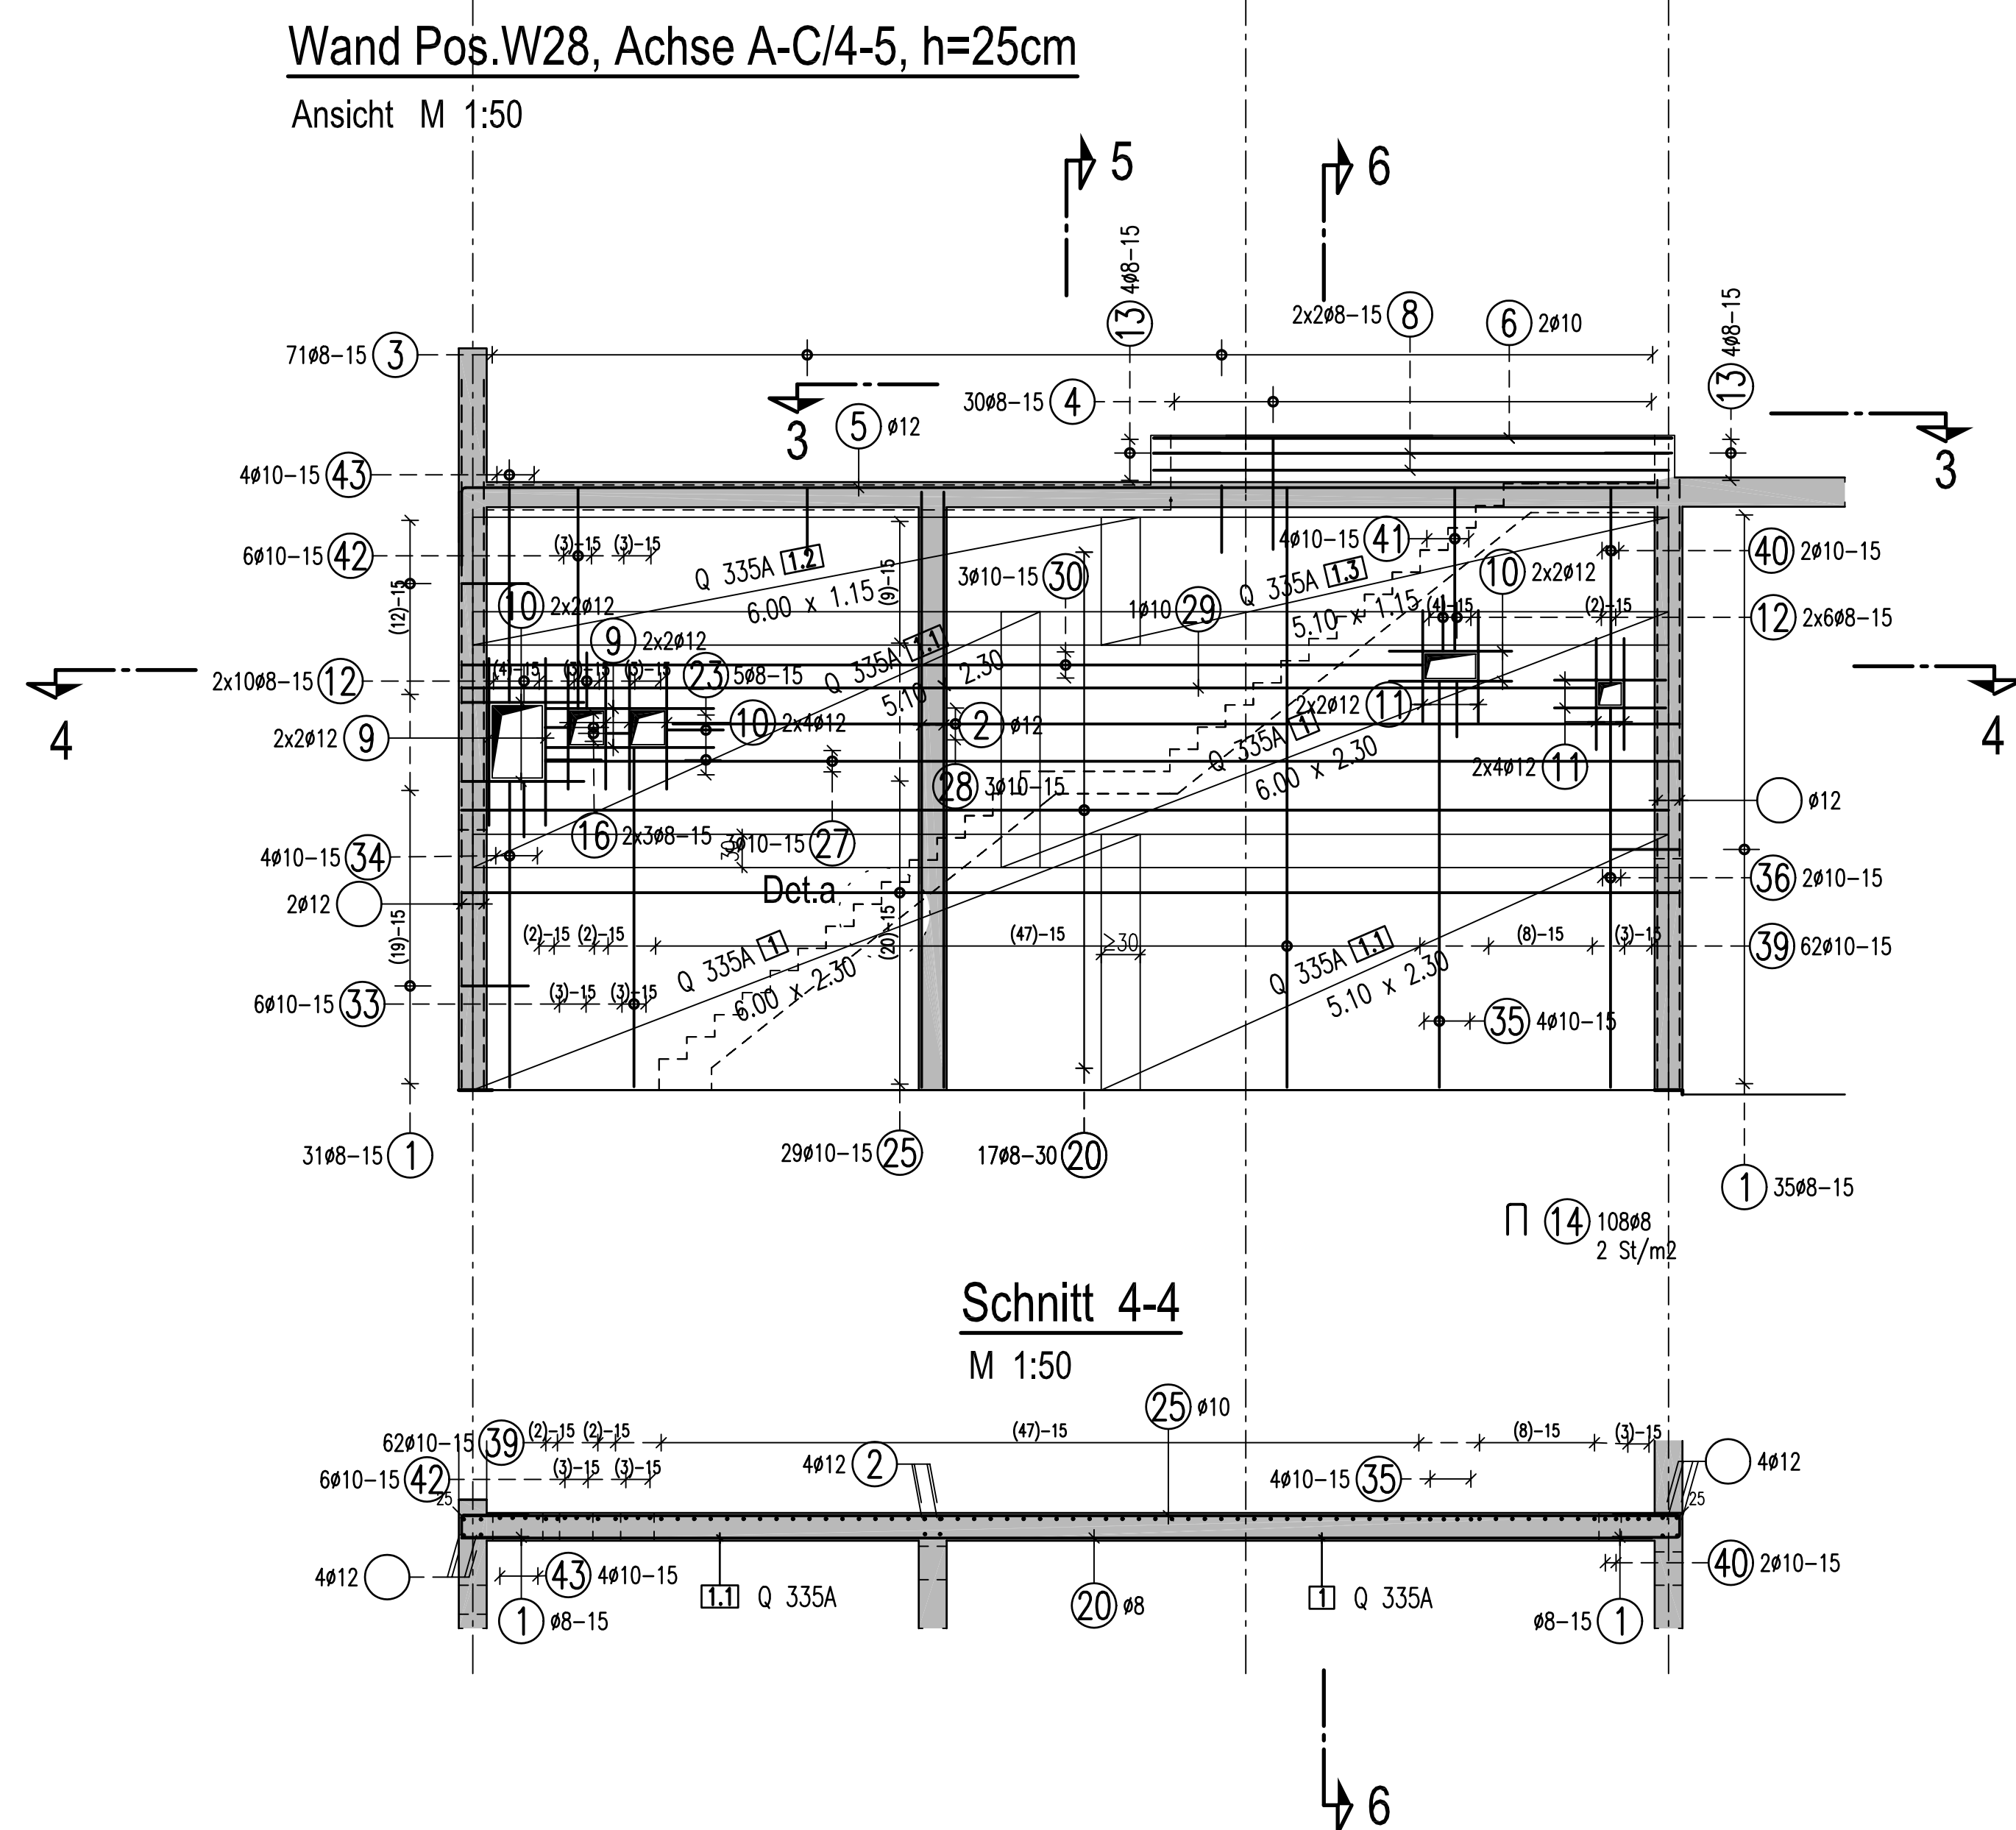
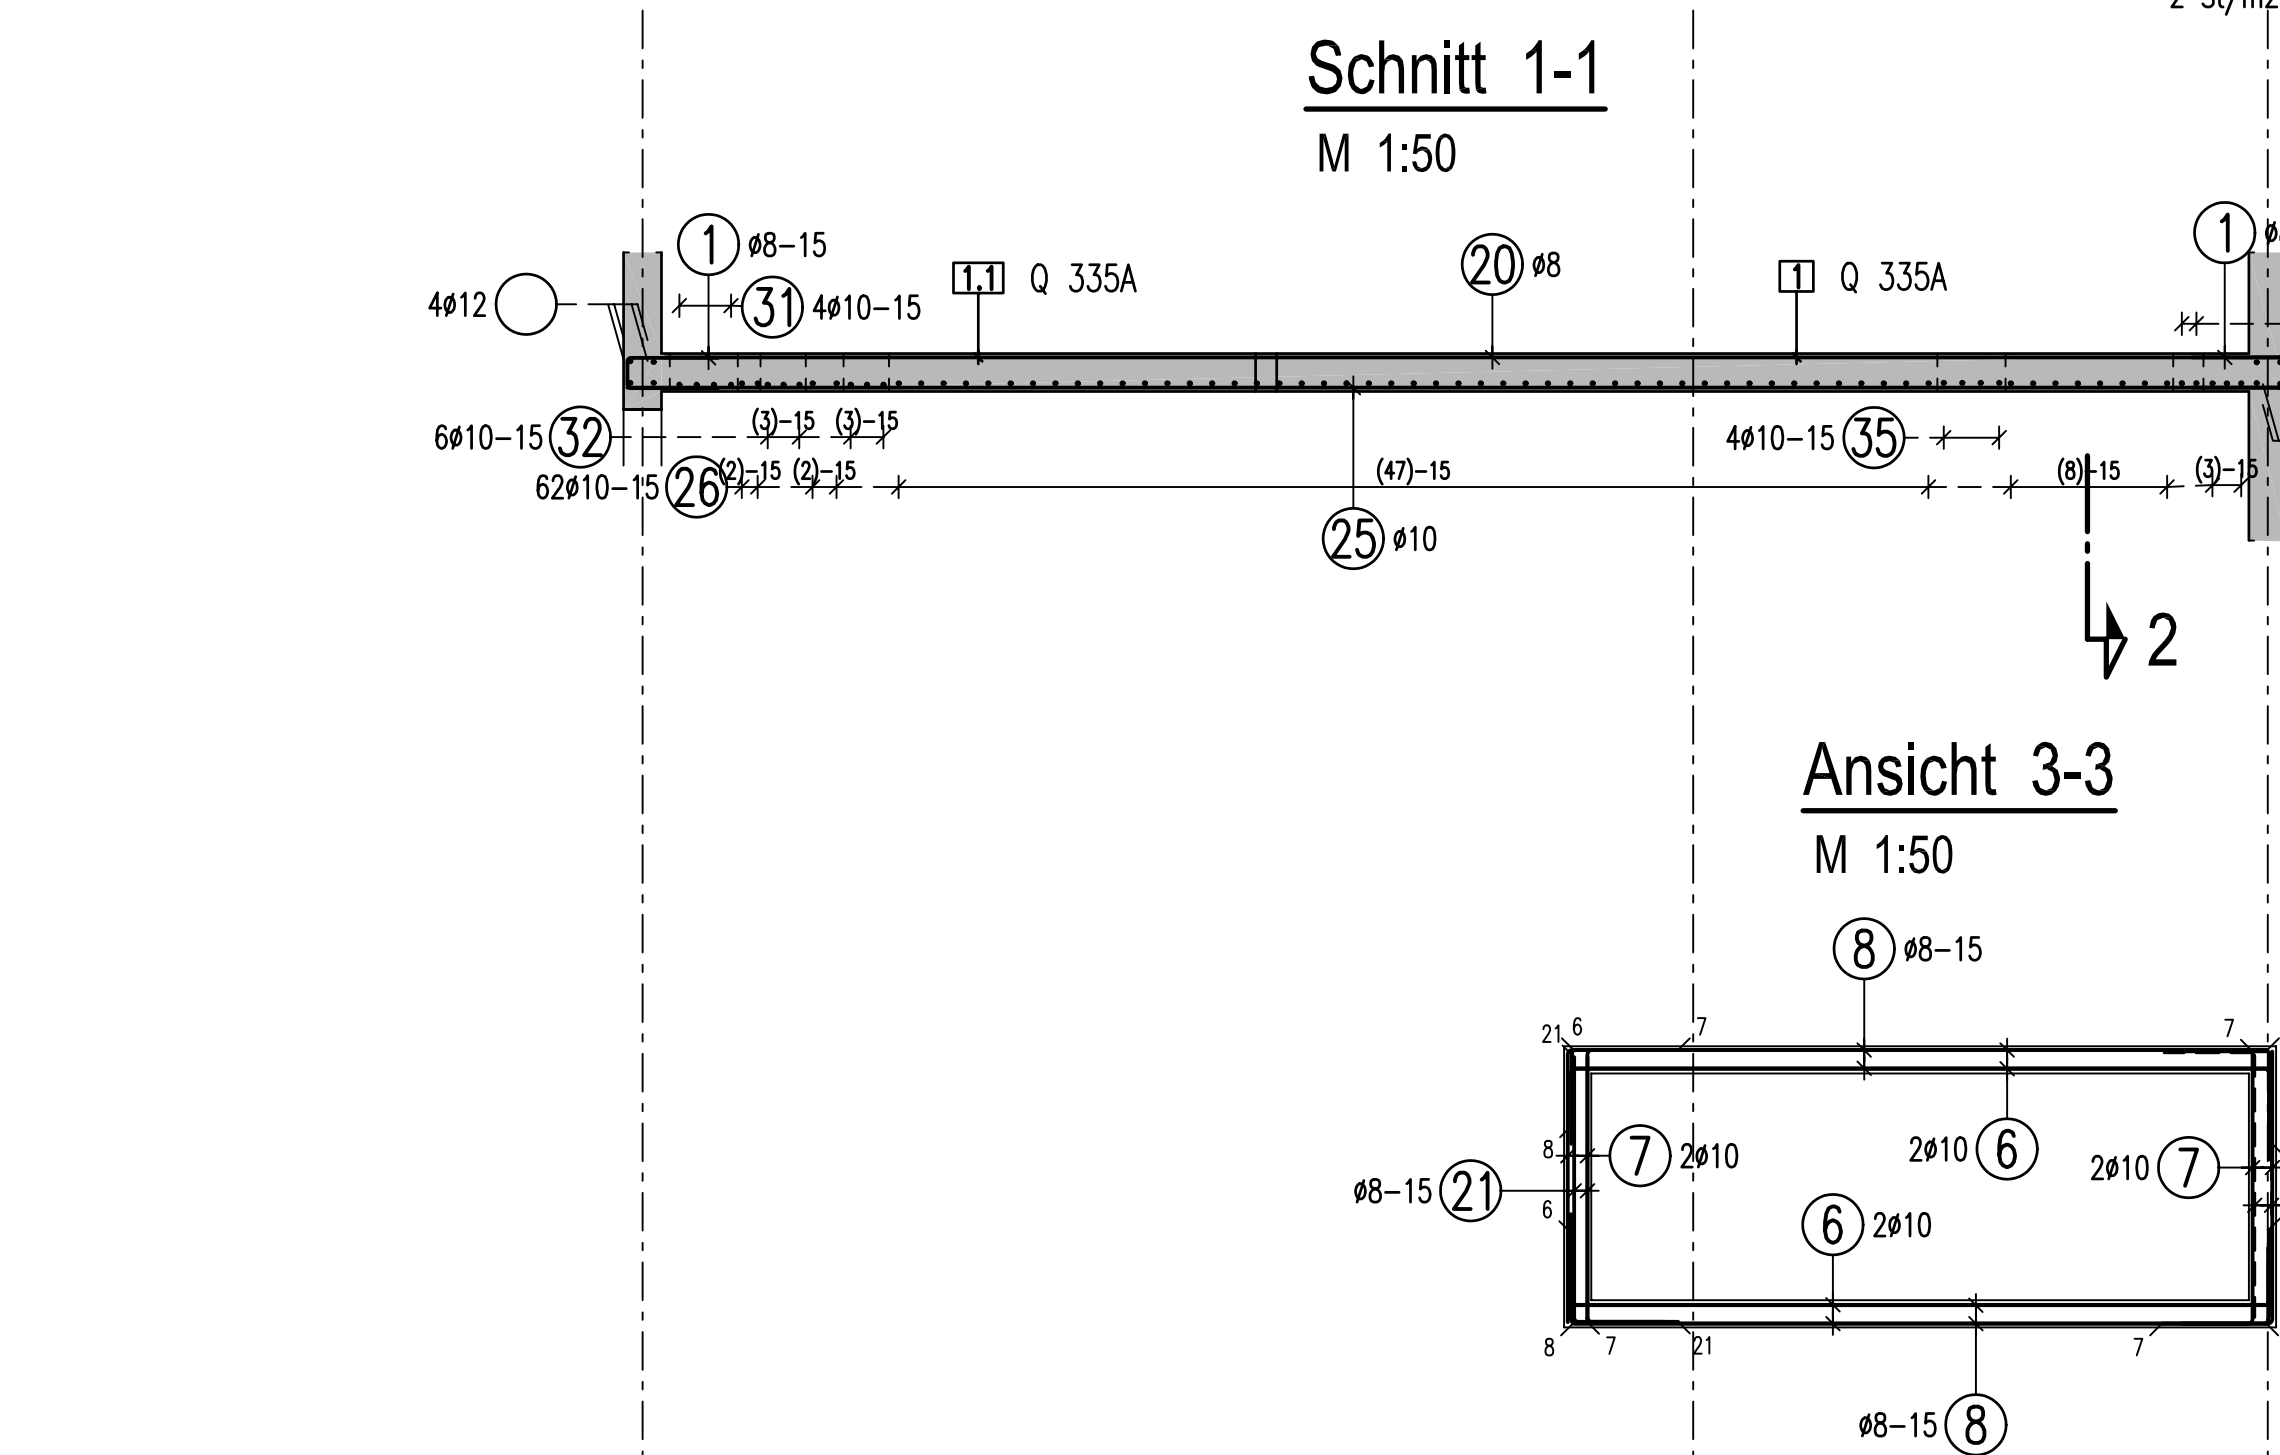
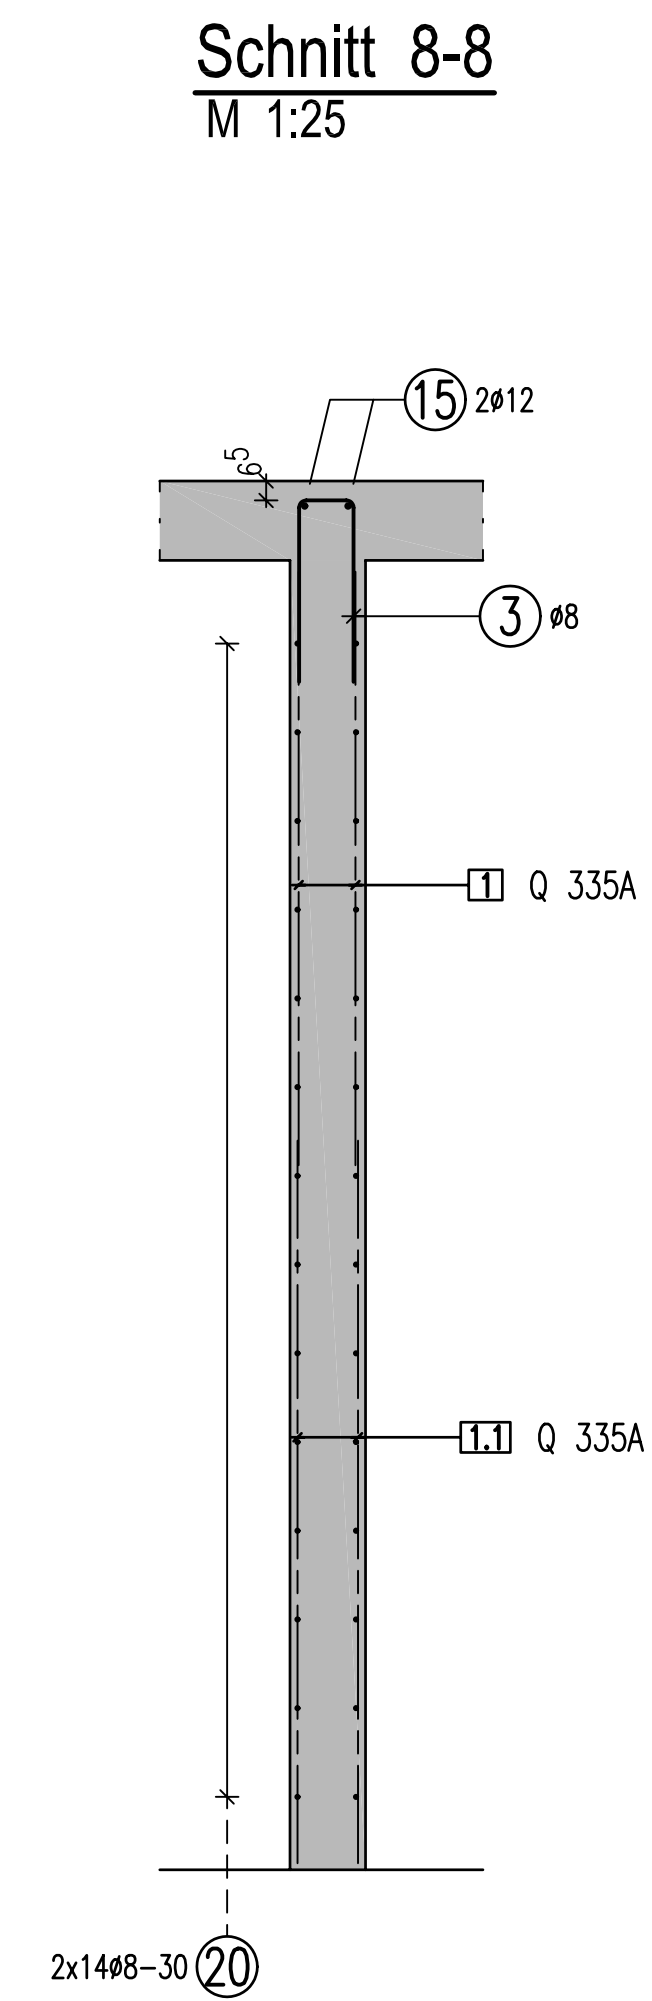
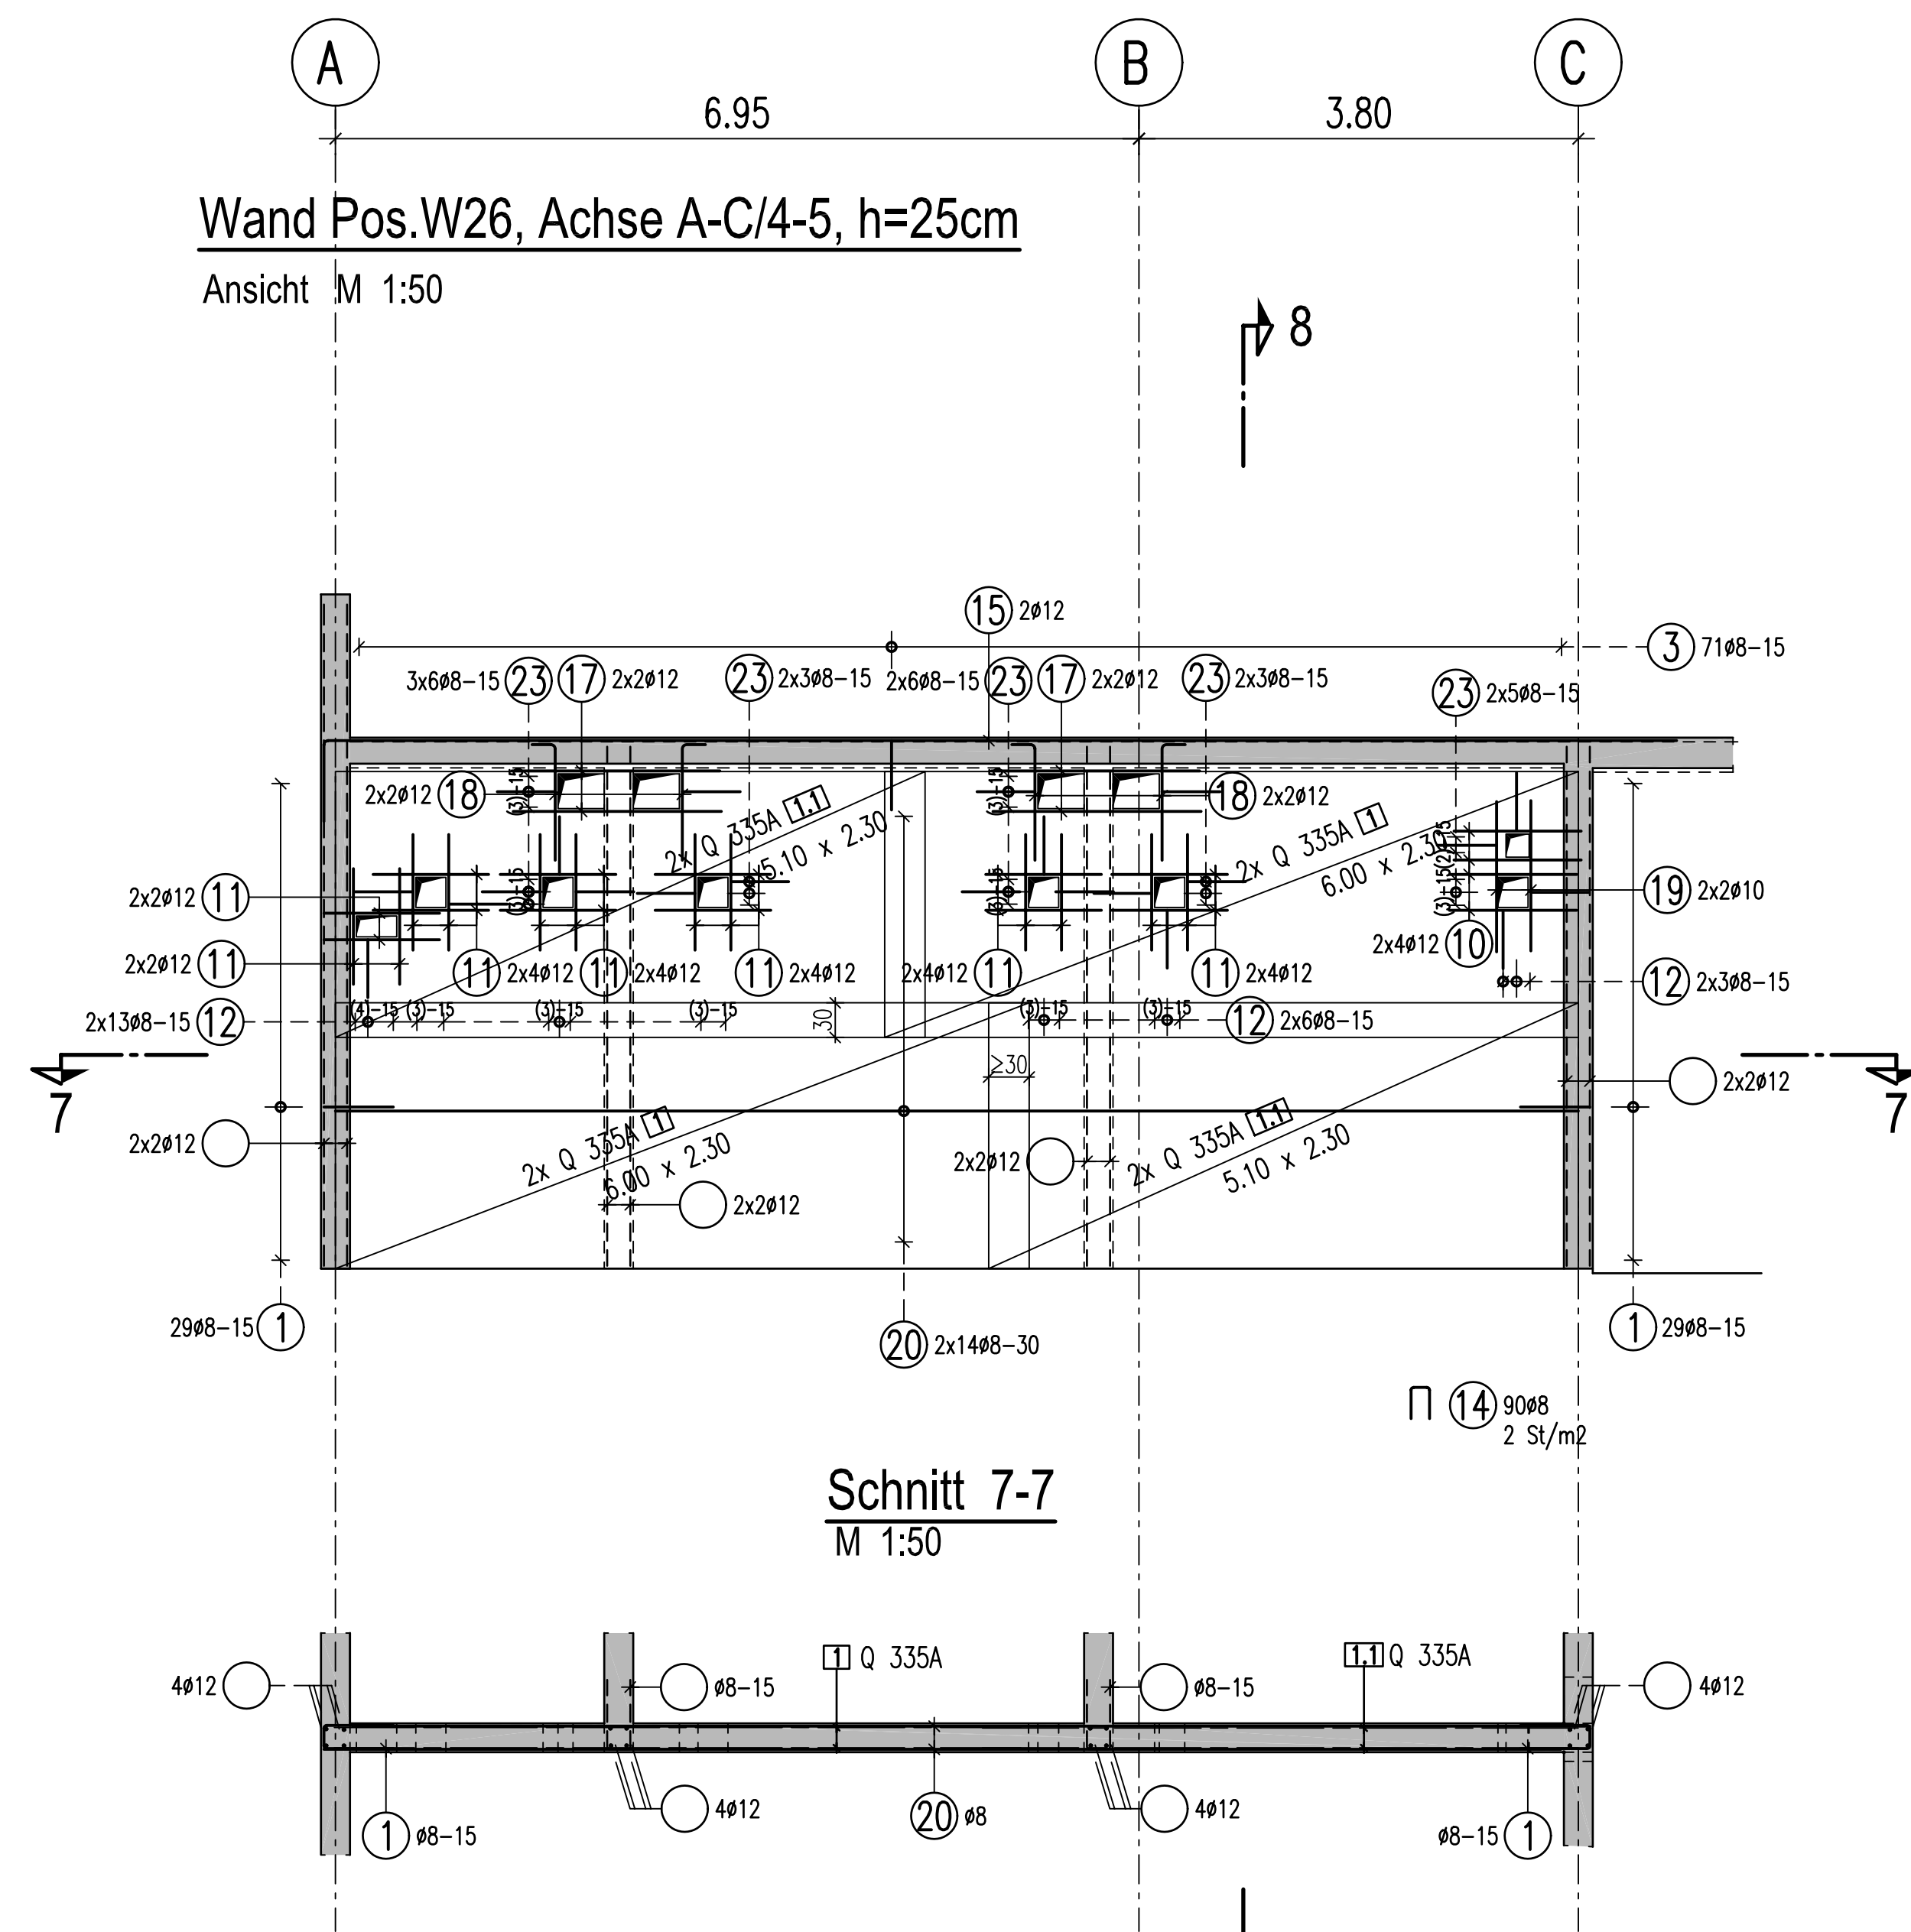


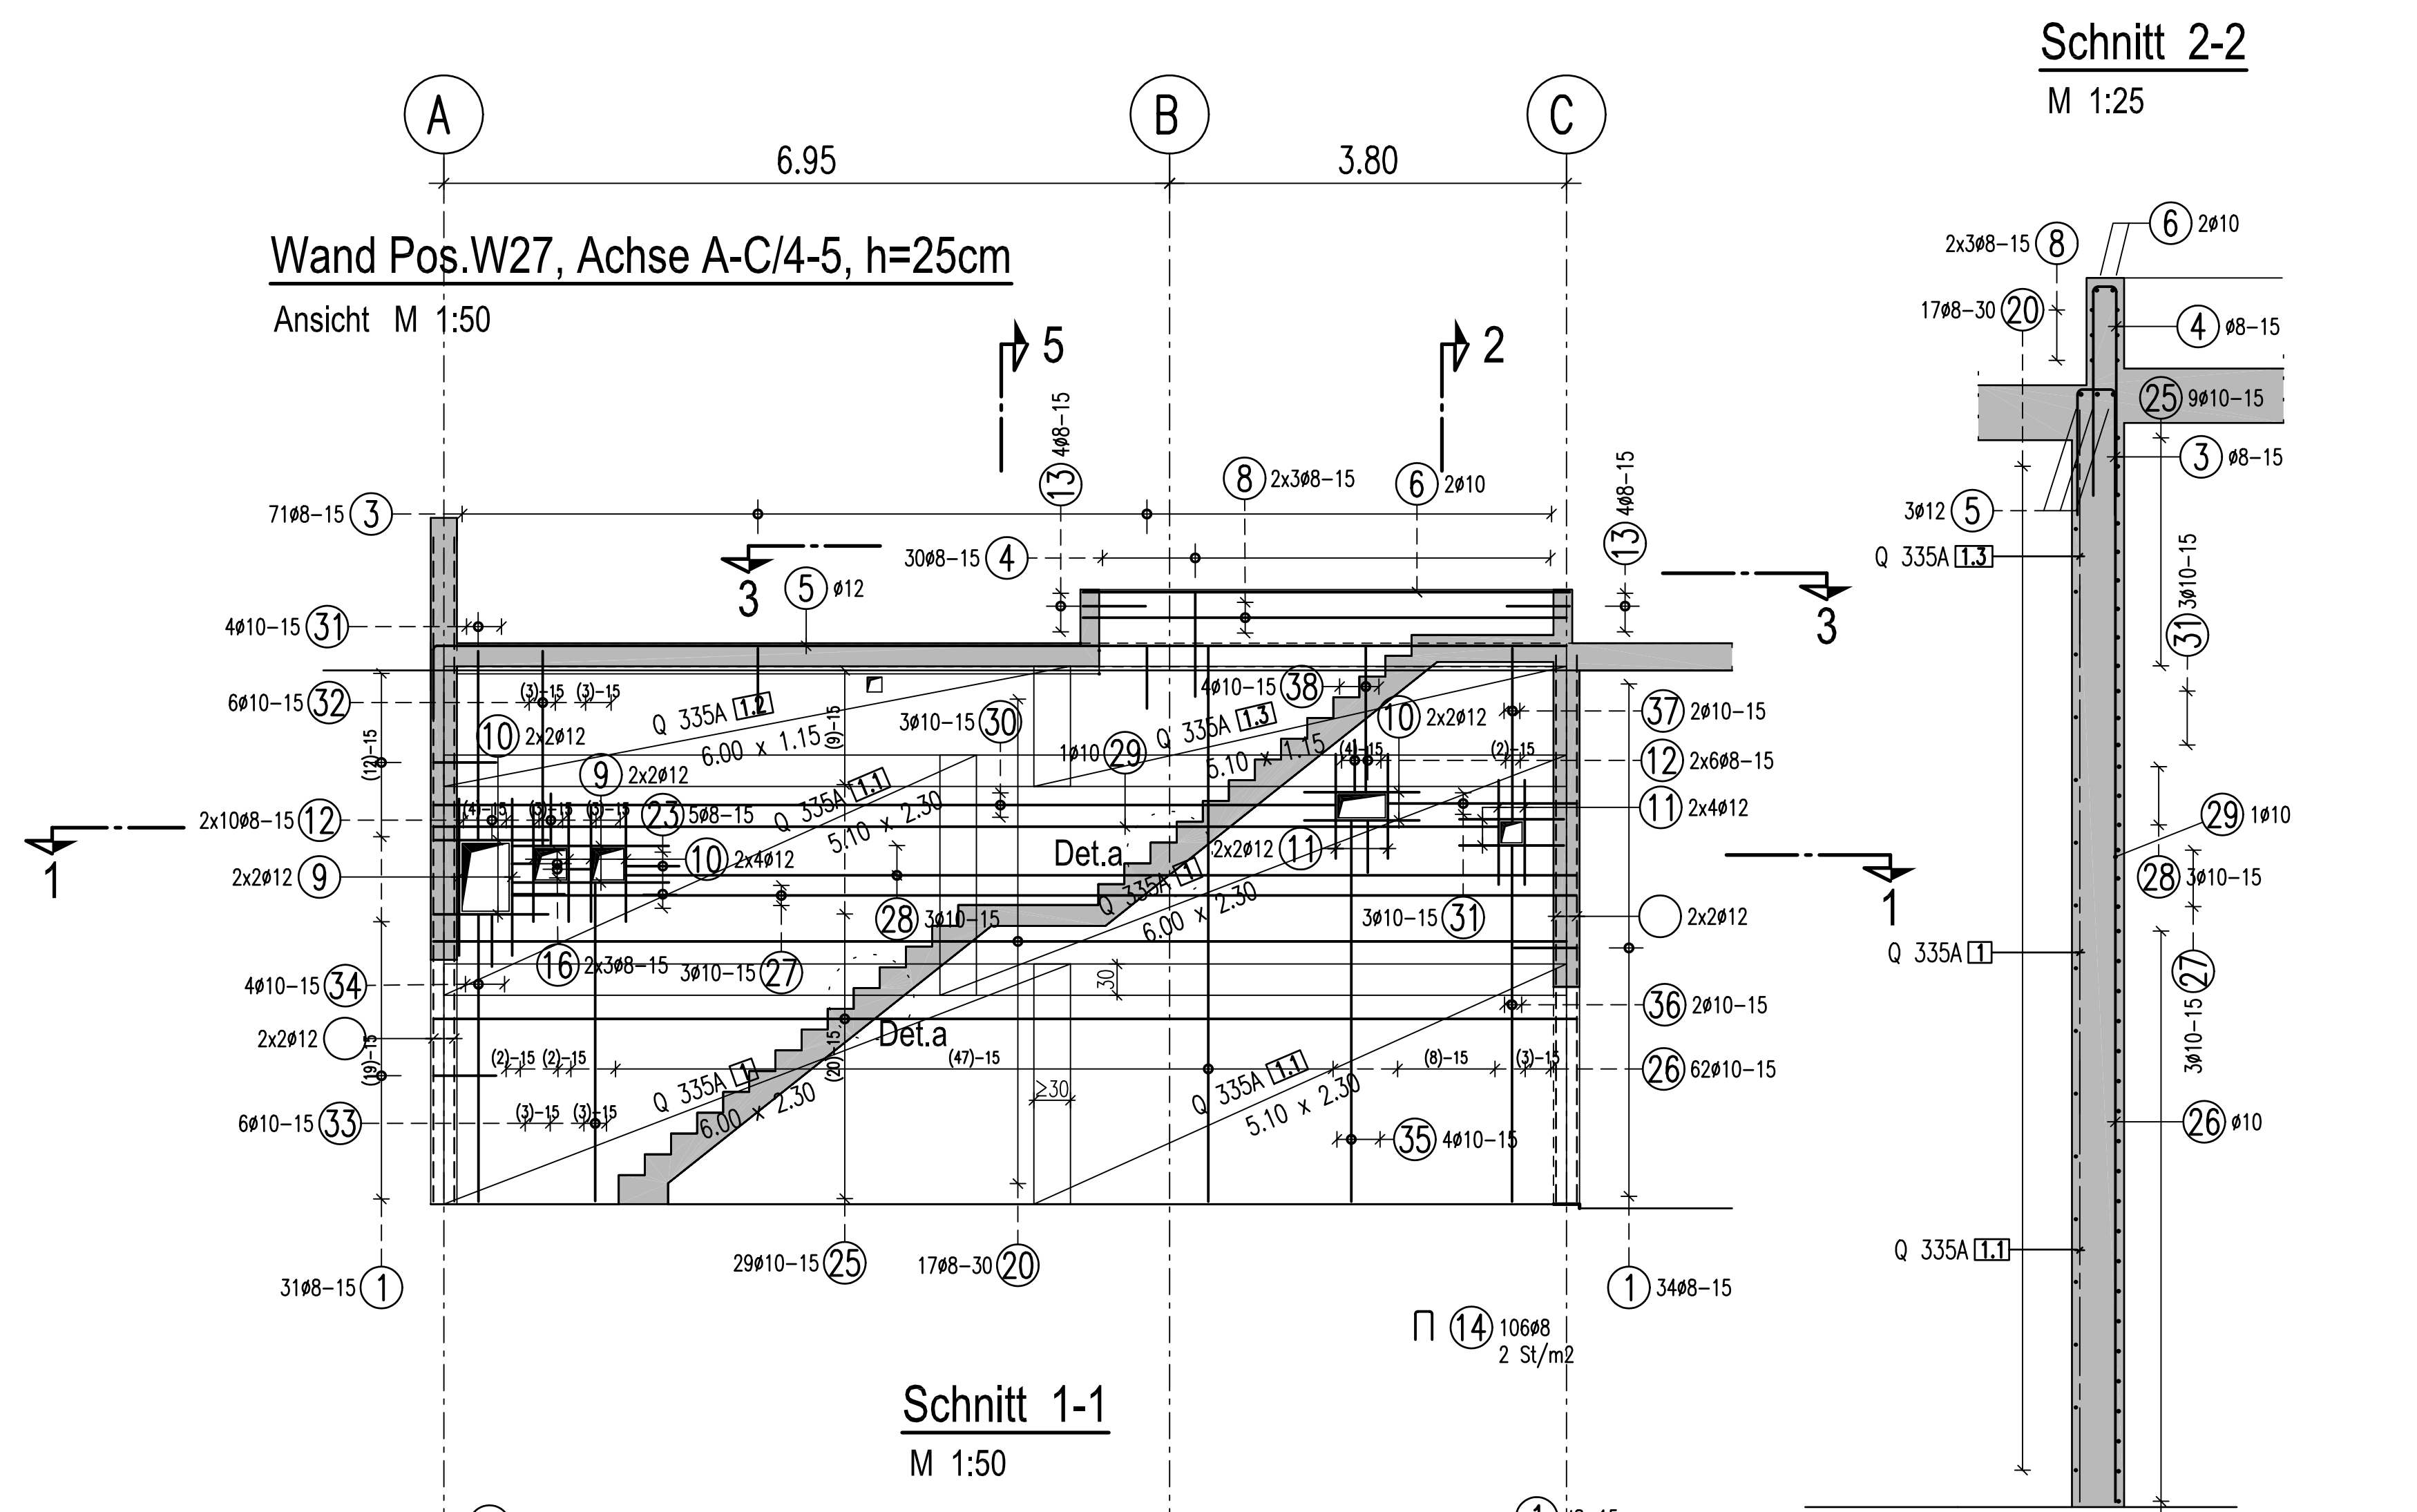


Detail a
M 1:25

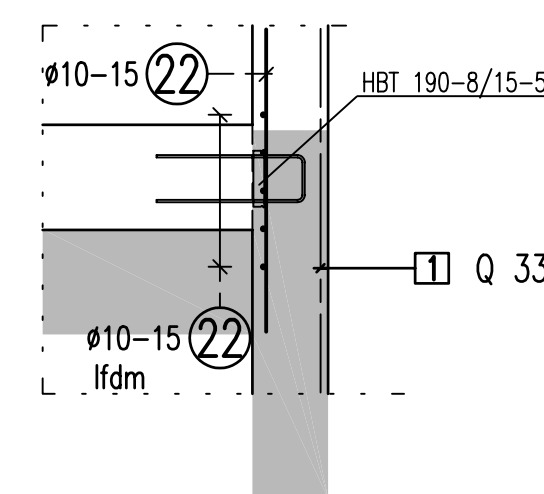


horizontale Eisen im Bereich des Rückbiegeanschlusses ggf. örtlich schneiden und horizontale Eisen $\phi 10-15$ zulegen


Verlegeschema - Schnitt
M 1:25

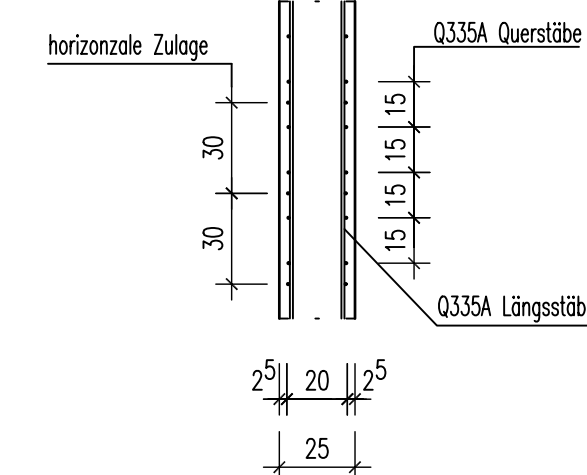

Abstandhalter für Wandbewehrung
Systemschnitt (horizontal)

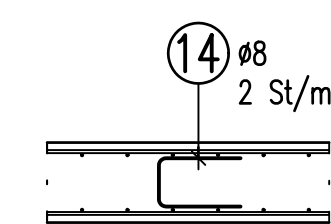


Übersicht
M 1:250

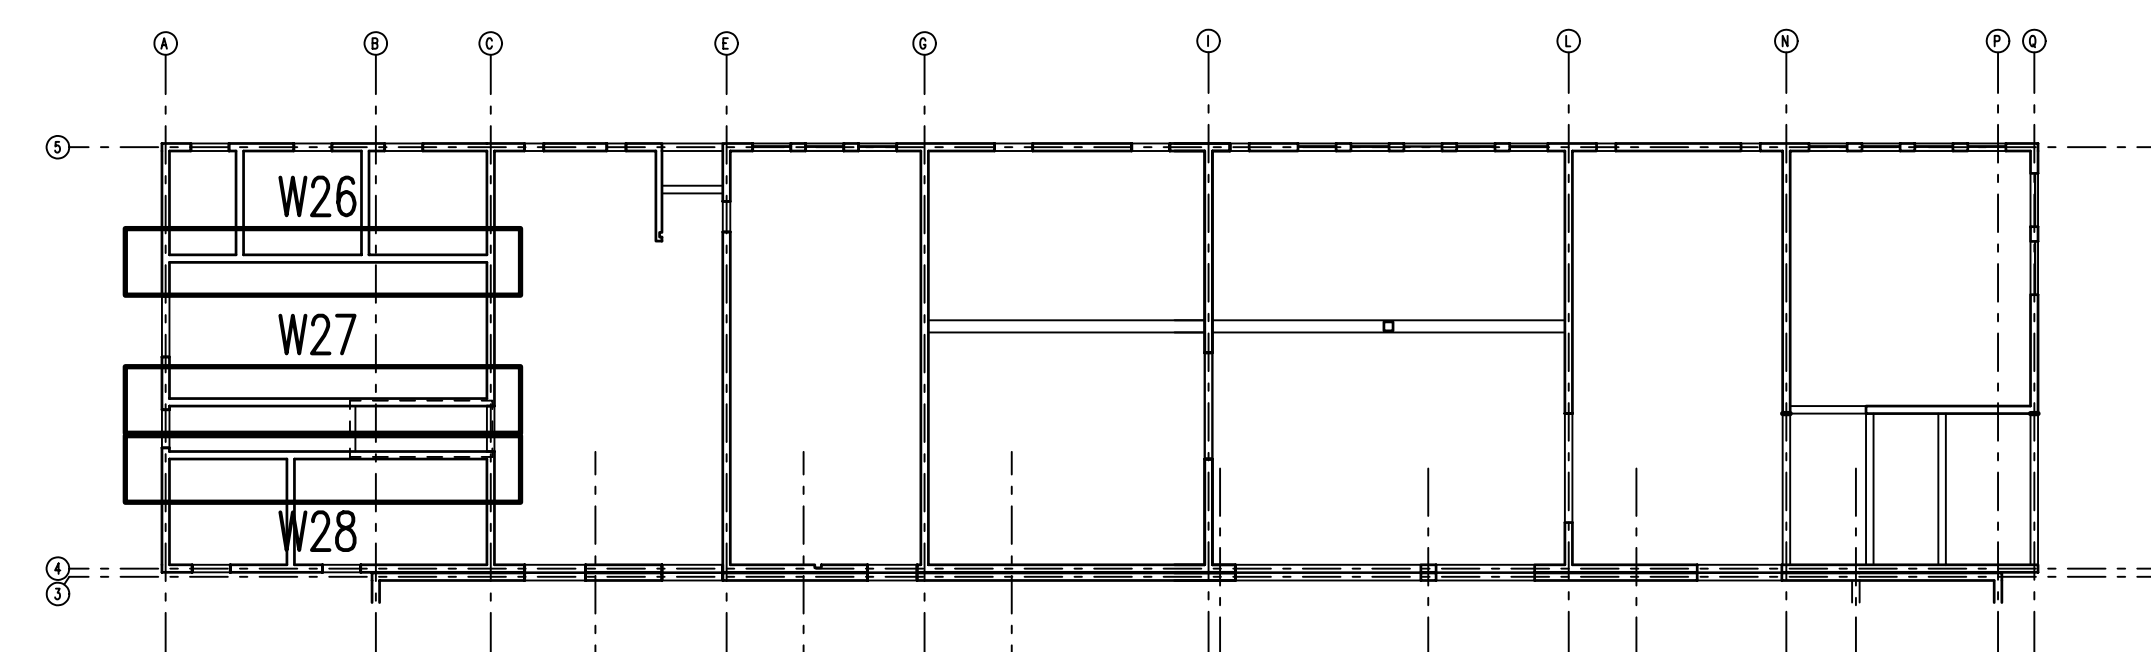


18948 L=1.40 m 60	4612 L=5.35 m 60	21348 L=1.38 m 60	6048 L=2.11 m 100	6412 L=11.55 m 1085	4610 L=5.20 m 460	4610 L=2.40 m 180	1048 L=5.10 m 460	16412 L=1.50 m 150	40412 L=1.10 m 110	72412 L=1.00 m 100
1210848 L=1.18 m 50	2348 L=1.33 m 60	30448 L=0.70 m 27	2412 L=12.40 m 1170	1248 L=1.02 m 20	8412 L=1.80 m 180	8412 L=1.20 m 100	4610 L=1.30 m 130	7948 L=10.70 m 1070	648 L=2.35 m 175	10410 L=14.00 m 1400
236248 L=1.20 m 50	1348 L=1.01 m 45	58410 L=10.95 m 1095	62410 L=5.30 m 530	6410 L=10.15 m 1015	6410 L=9.05 m 905	2410 L=10.20 m 1020	6410 L=8.60 m 860	7410 L=1.80 m 180	6410 L=1.85 m 185	12410 L=3.05 m 305
8410 L=2.75 m 275	8410 L=3.65 m 365	4610 L=3.40 m 340	2410 L=1.65 m 165	4610 L=1.40 m 140	62410 L=5.40 m 540	2410 L=1.75 m 175	4610 L=1.45 m 145	6410 L=1.95 m 195	4610 L=1.90 m 190	44 L=... m

MATERIALIEN	BEGEANWEISUNG
Betongüte: C30/37	gemäß DIN EN 1992-1-1 / NA: 2011-01 Tab. NA.8.1 bei Betonstahl 500 S
Betonstahl: B 500 (A)	Seitliche Beton- deckung Aufbiegen Kümmungen 10ds 15ds 20ds >10 cm und >7 ds >5 cm und >3 ds ≥1 m oder ≥3 Ø ds

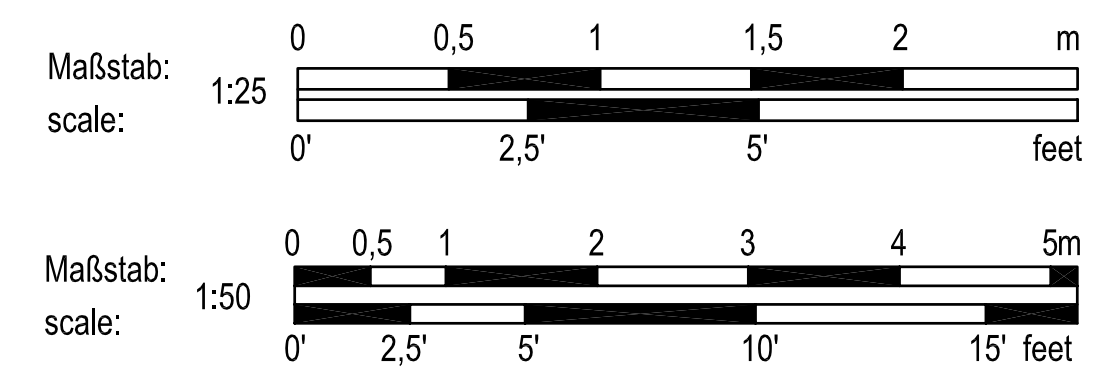

±0.00 = 453,48 ÜBER NN
ABOVE SEA LEVEL

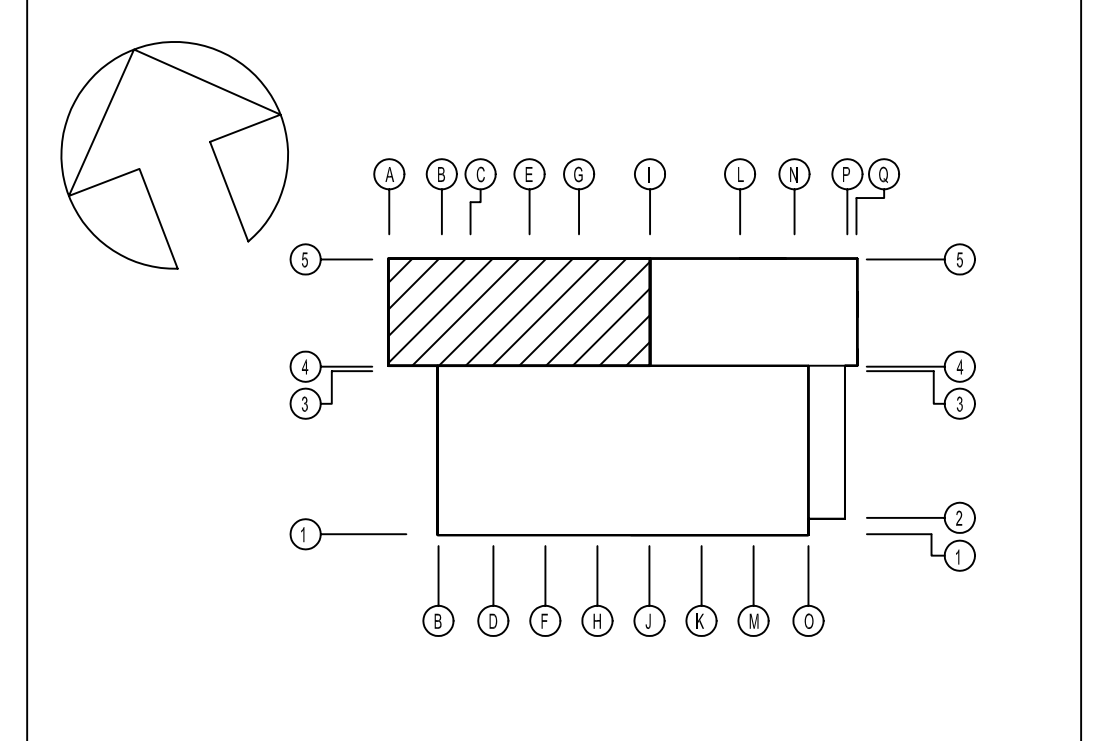

INDEX	ÄNDERUNG / ERGÄNZUNG	BEARBEITER	DATUM
U.S. ARMY CORPS OF ENGINEERS			
EUROPE DISTRICT			
APO 09449			
Konrad-Adenauer-Ring 39, 65187 Wiesbaden			
Korrigierte AFU-Bau / Corrected Final Design - 10/2025			
Landesbetrieb Liegenschafts- und Baubetreuung			
LBB-Niederlassung Idar-Oberstein			
Am Riechenberg 65 55743 Idar-Oberstein Telefon: (06781) 445-0 Telefax: (06781) 445-100 E-MAIL: postfach.idaroberstein@lbbnet.de			
PROJEKTMANAGEMENT / PROJECT MANAGEMENT		BAUHAUPTBEREICH / PROJECT	
PROJEKTLEITUNG / PROJECT LEADER		Baumholder Smith Barracks Human Performance Training Center	
PROJEKTBEARBEITUNG A/I / PROJECT PROCESSOR A/I		PLANBEZEICHNUNG / DRAWING TITLE	
A/I		BEWEHRUNGSPLAN / REINFORCEMENT DRAWING	
		NEBENRÄUME WÄNDE IM EG (4)	
		SECONDARY ROOMS WALLS IN FIRST FLOOR (4)	
		092241 FYZ3	
		SHEET OF	
		W912GB-20-C-0012	
		DIN A0 841 x 1189 1.00 cm	
PROJEKTBEARBEITUNG / PROJECT PROCESSOR			
001	002	003	004
200204037	HPTCO	60	T
X.13	TBW	XX	A
0050	S312		