


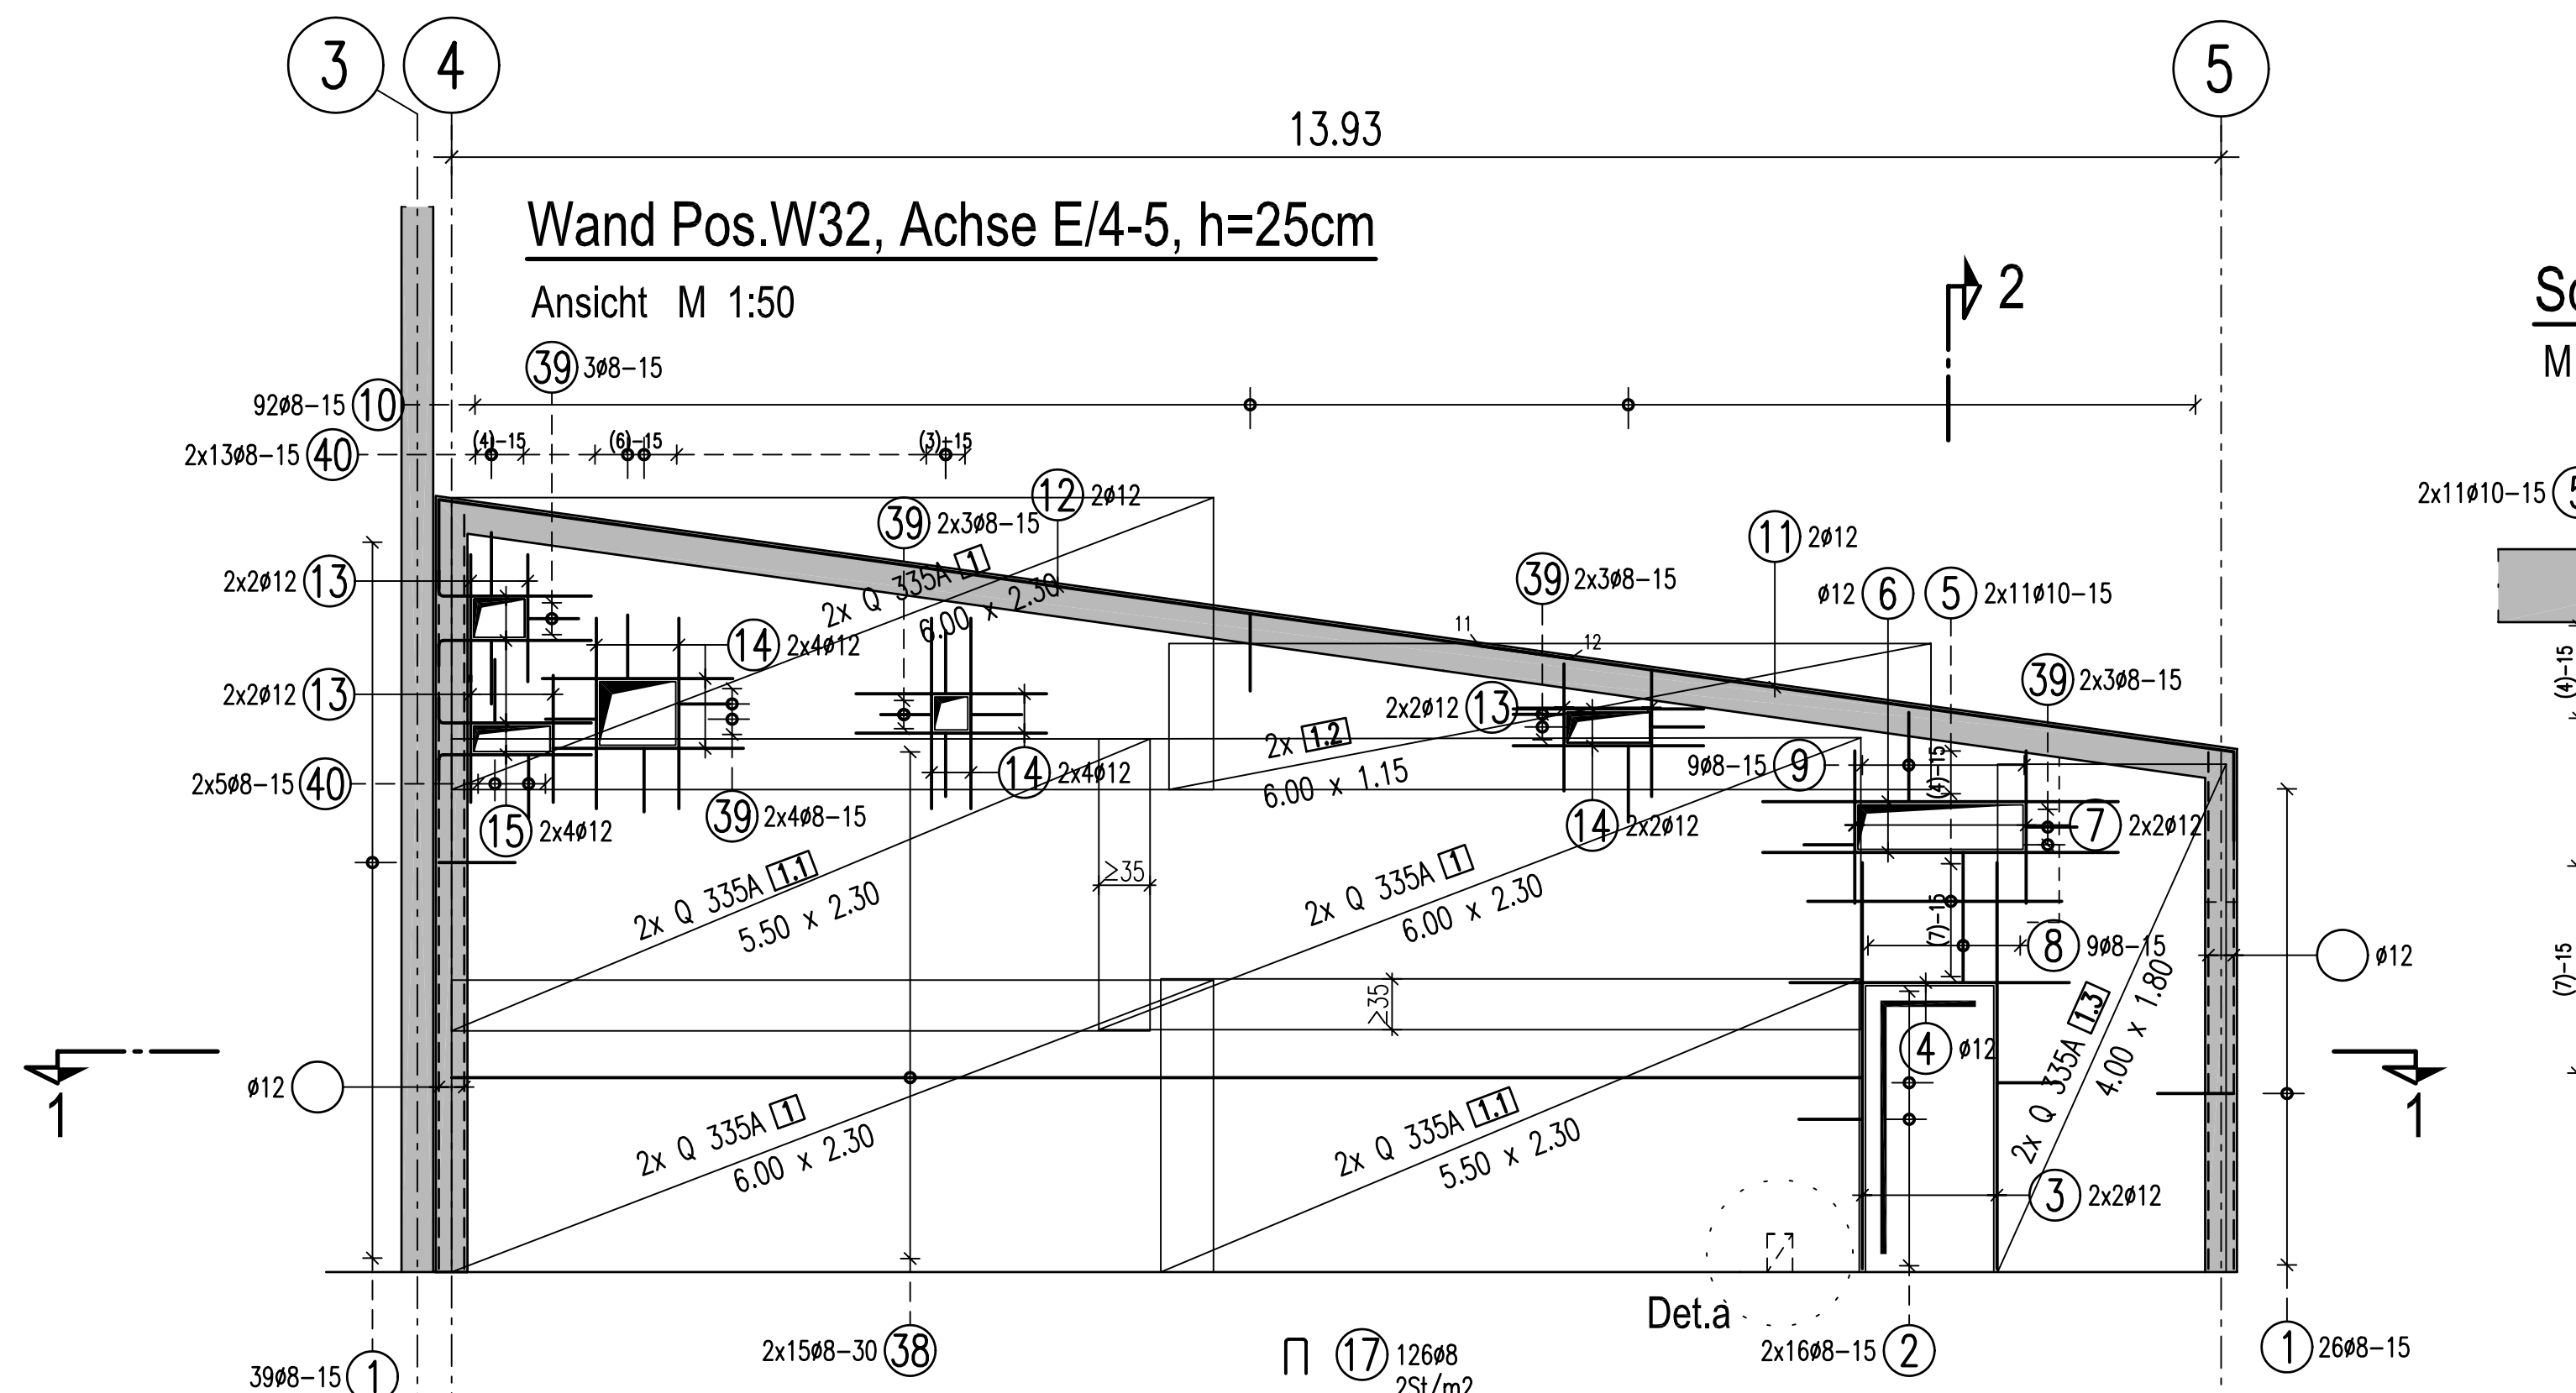
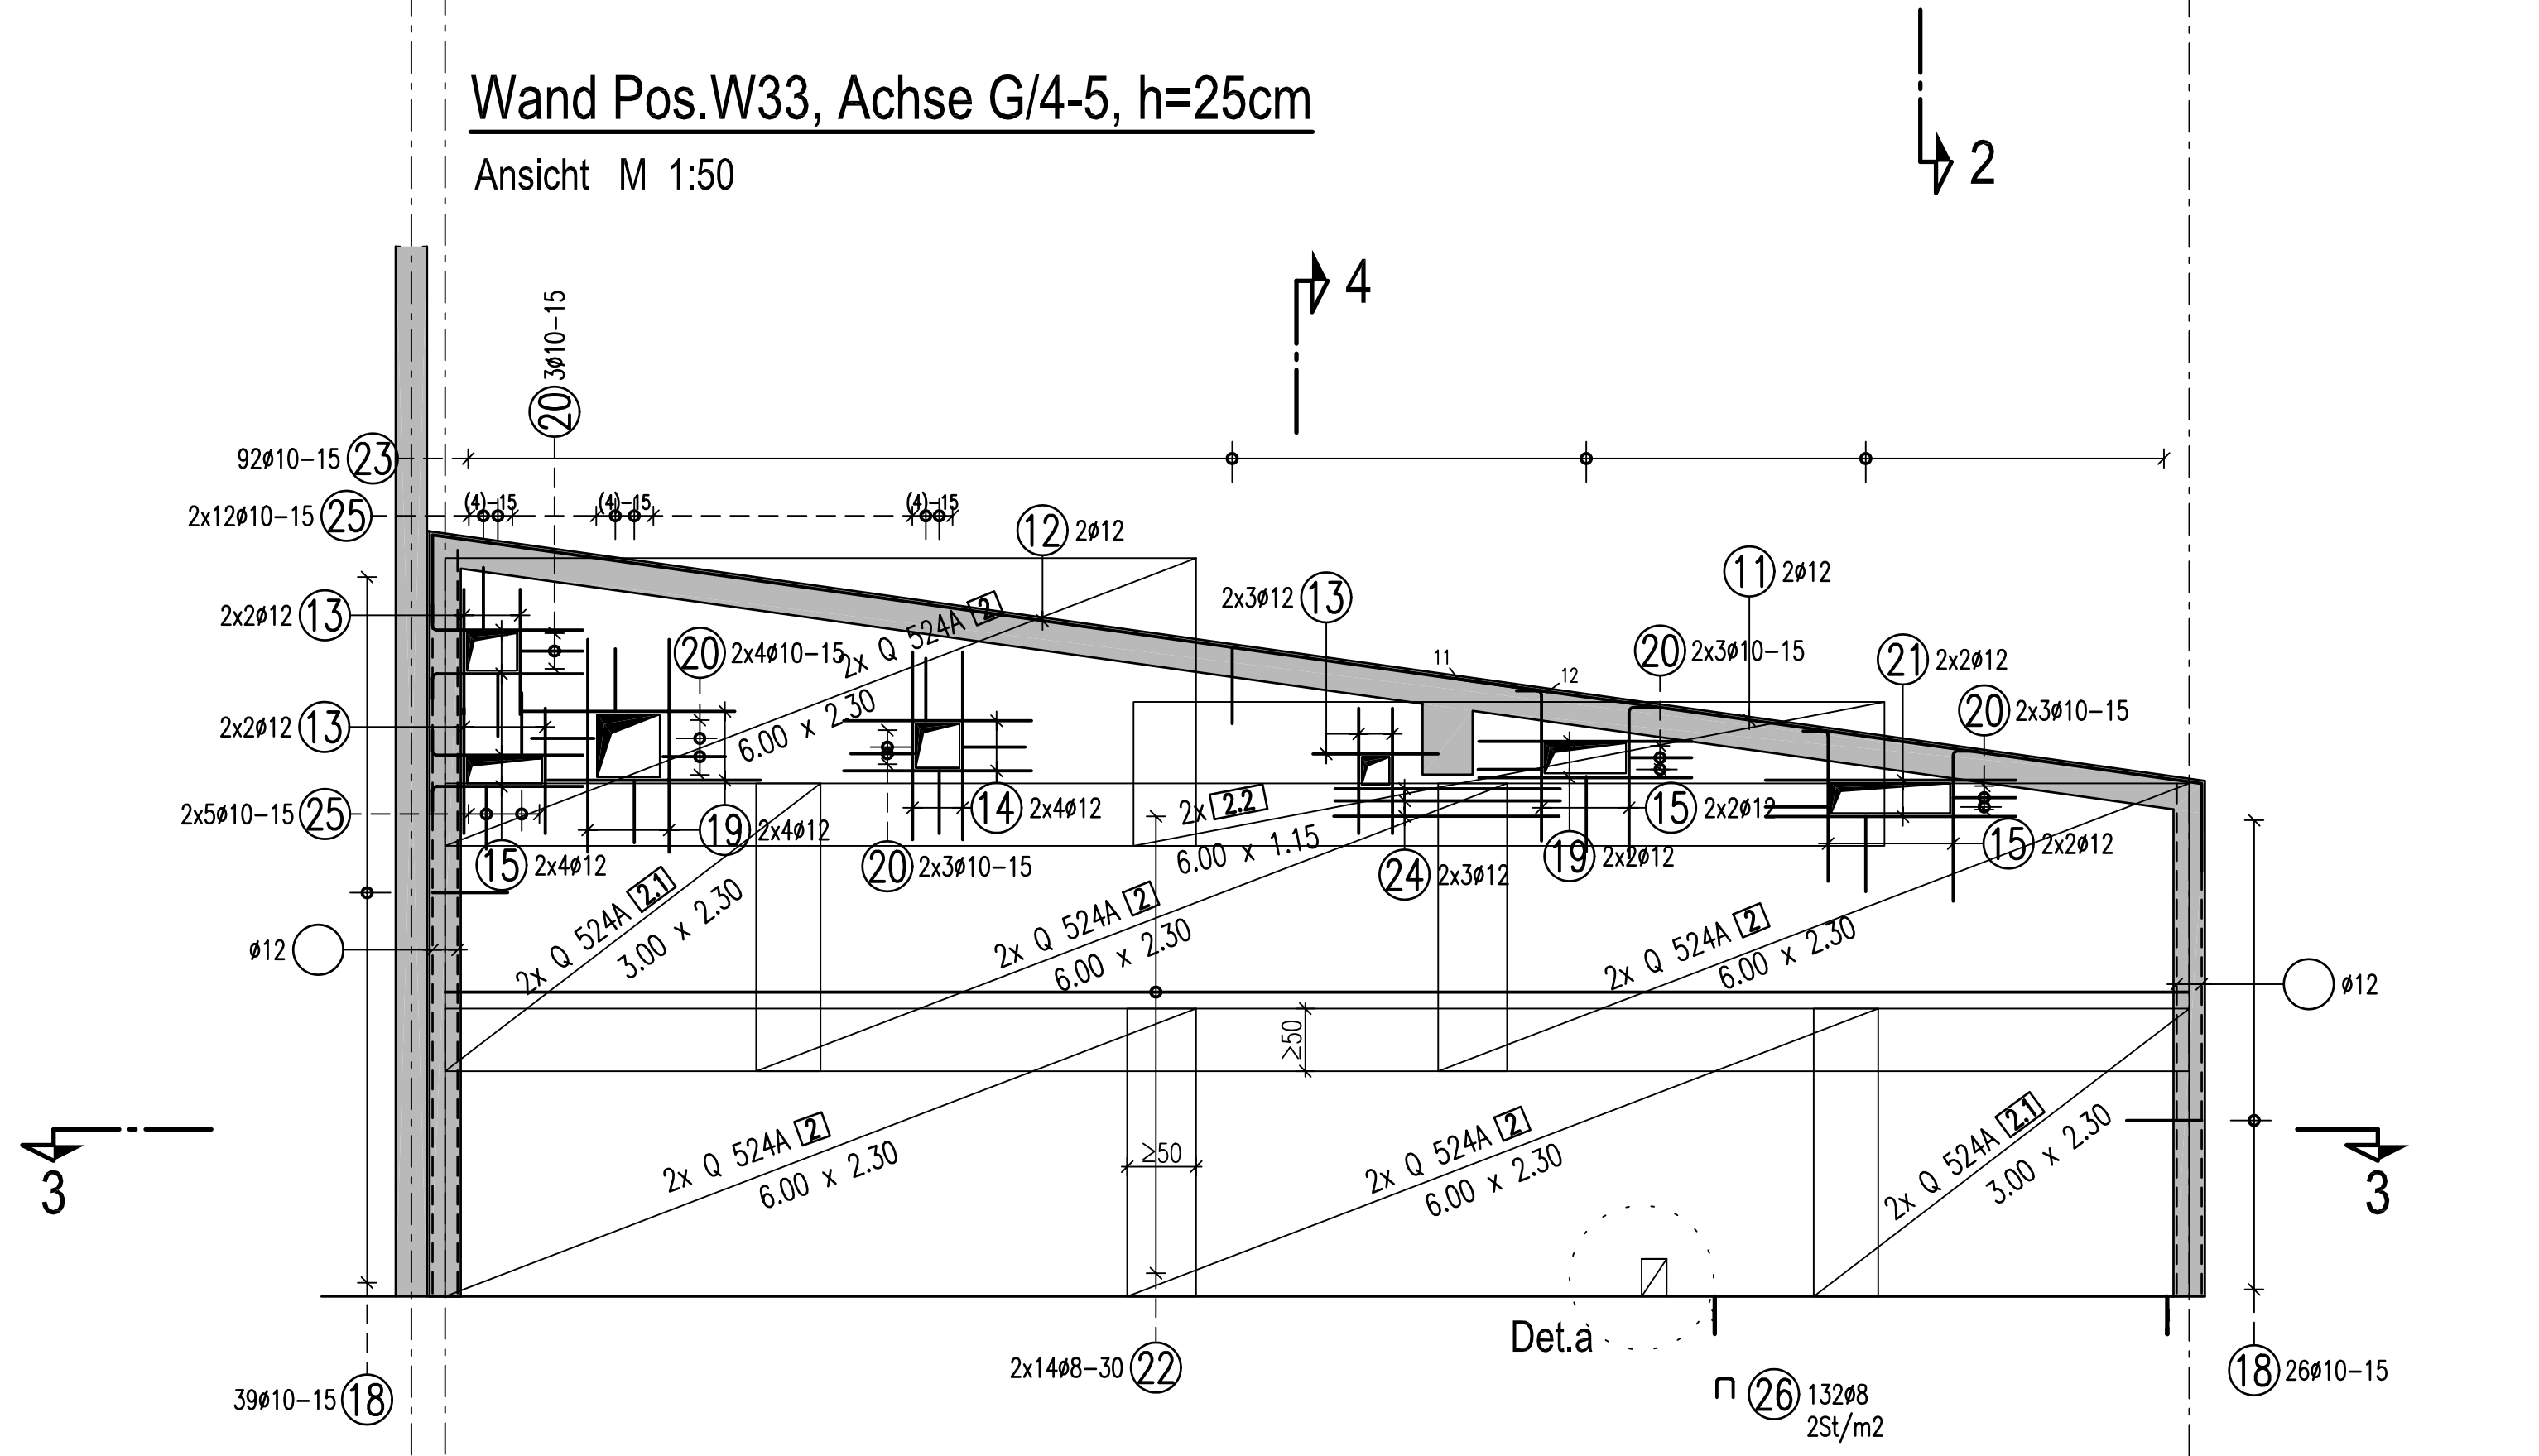
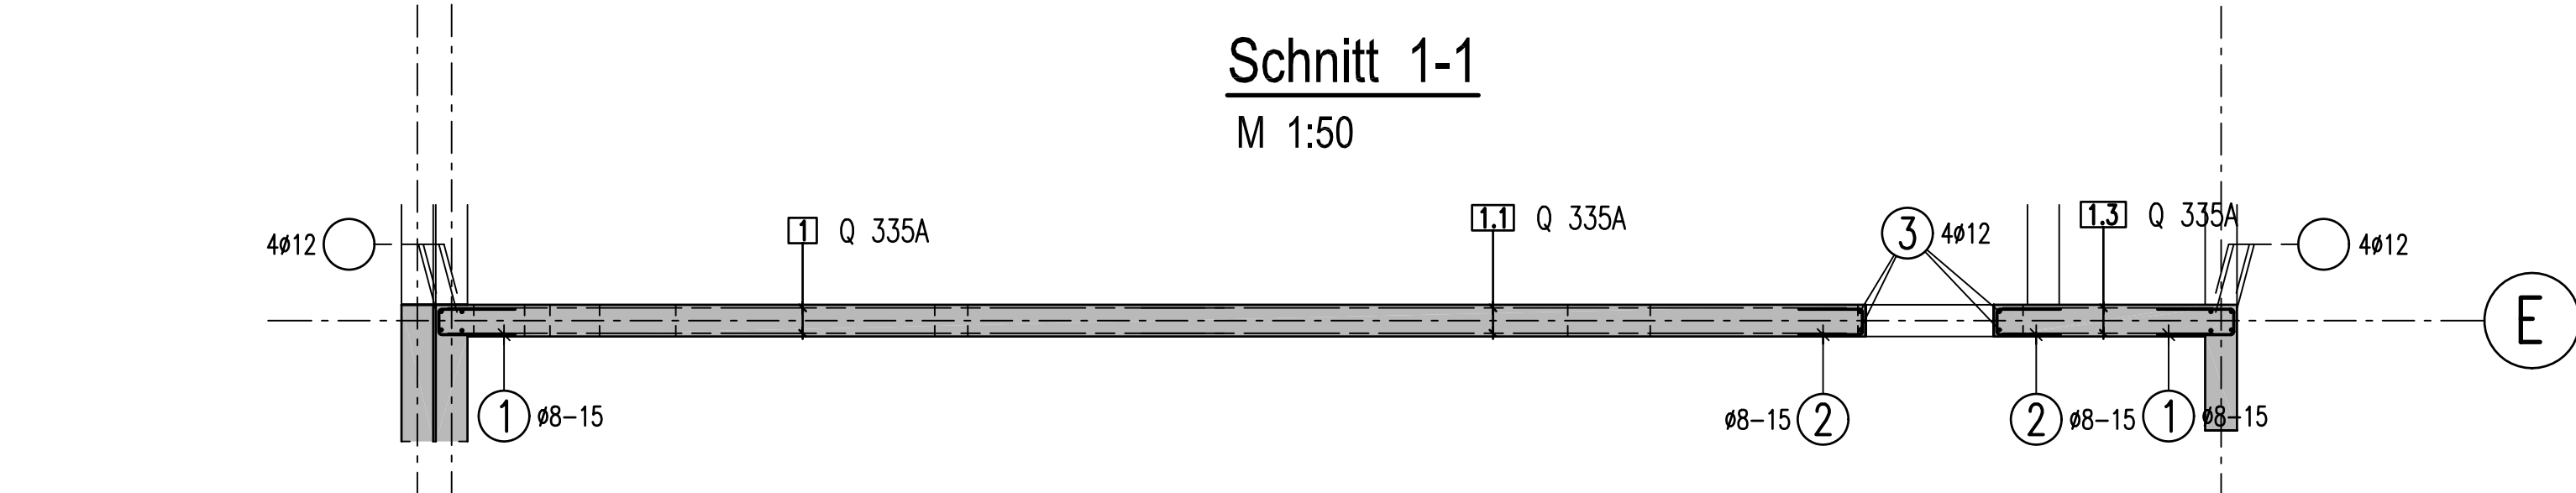


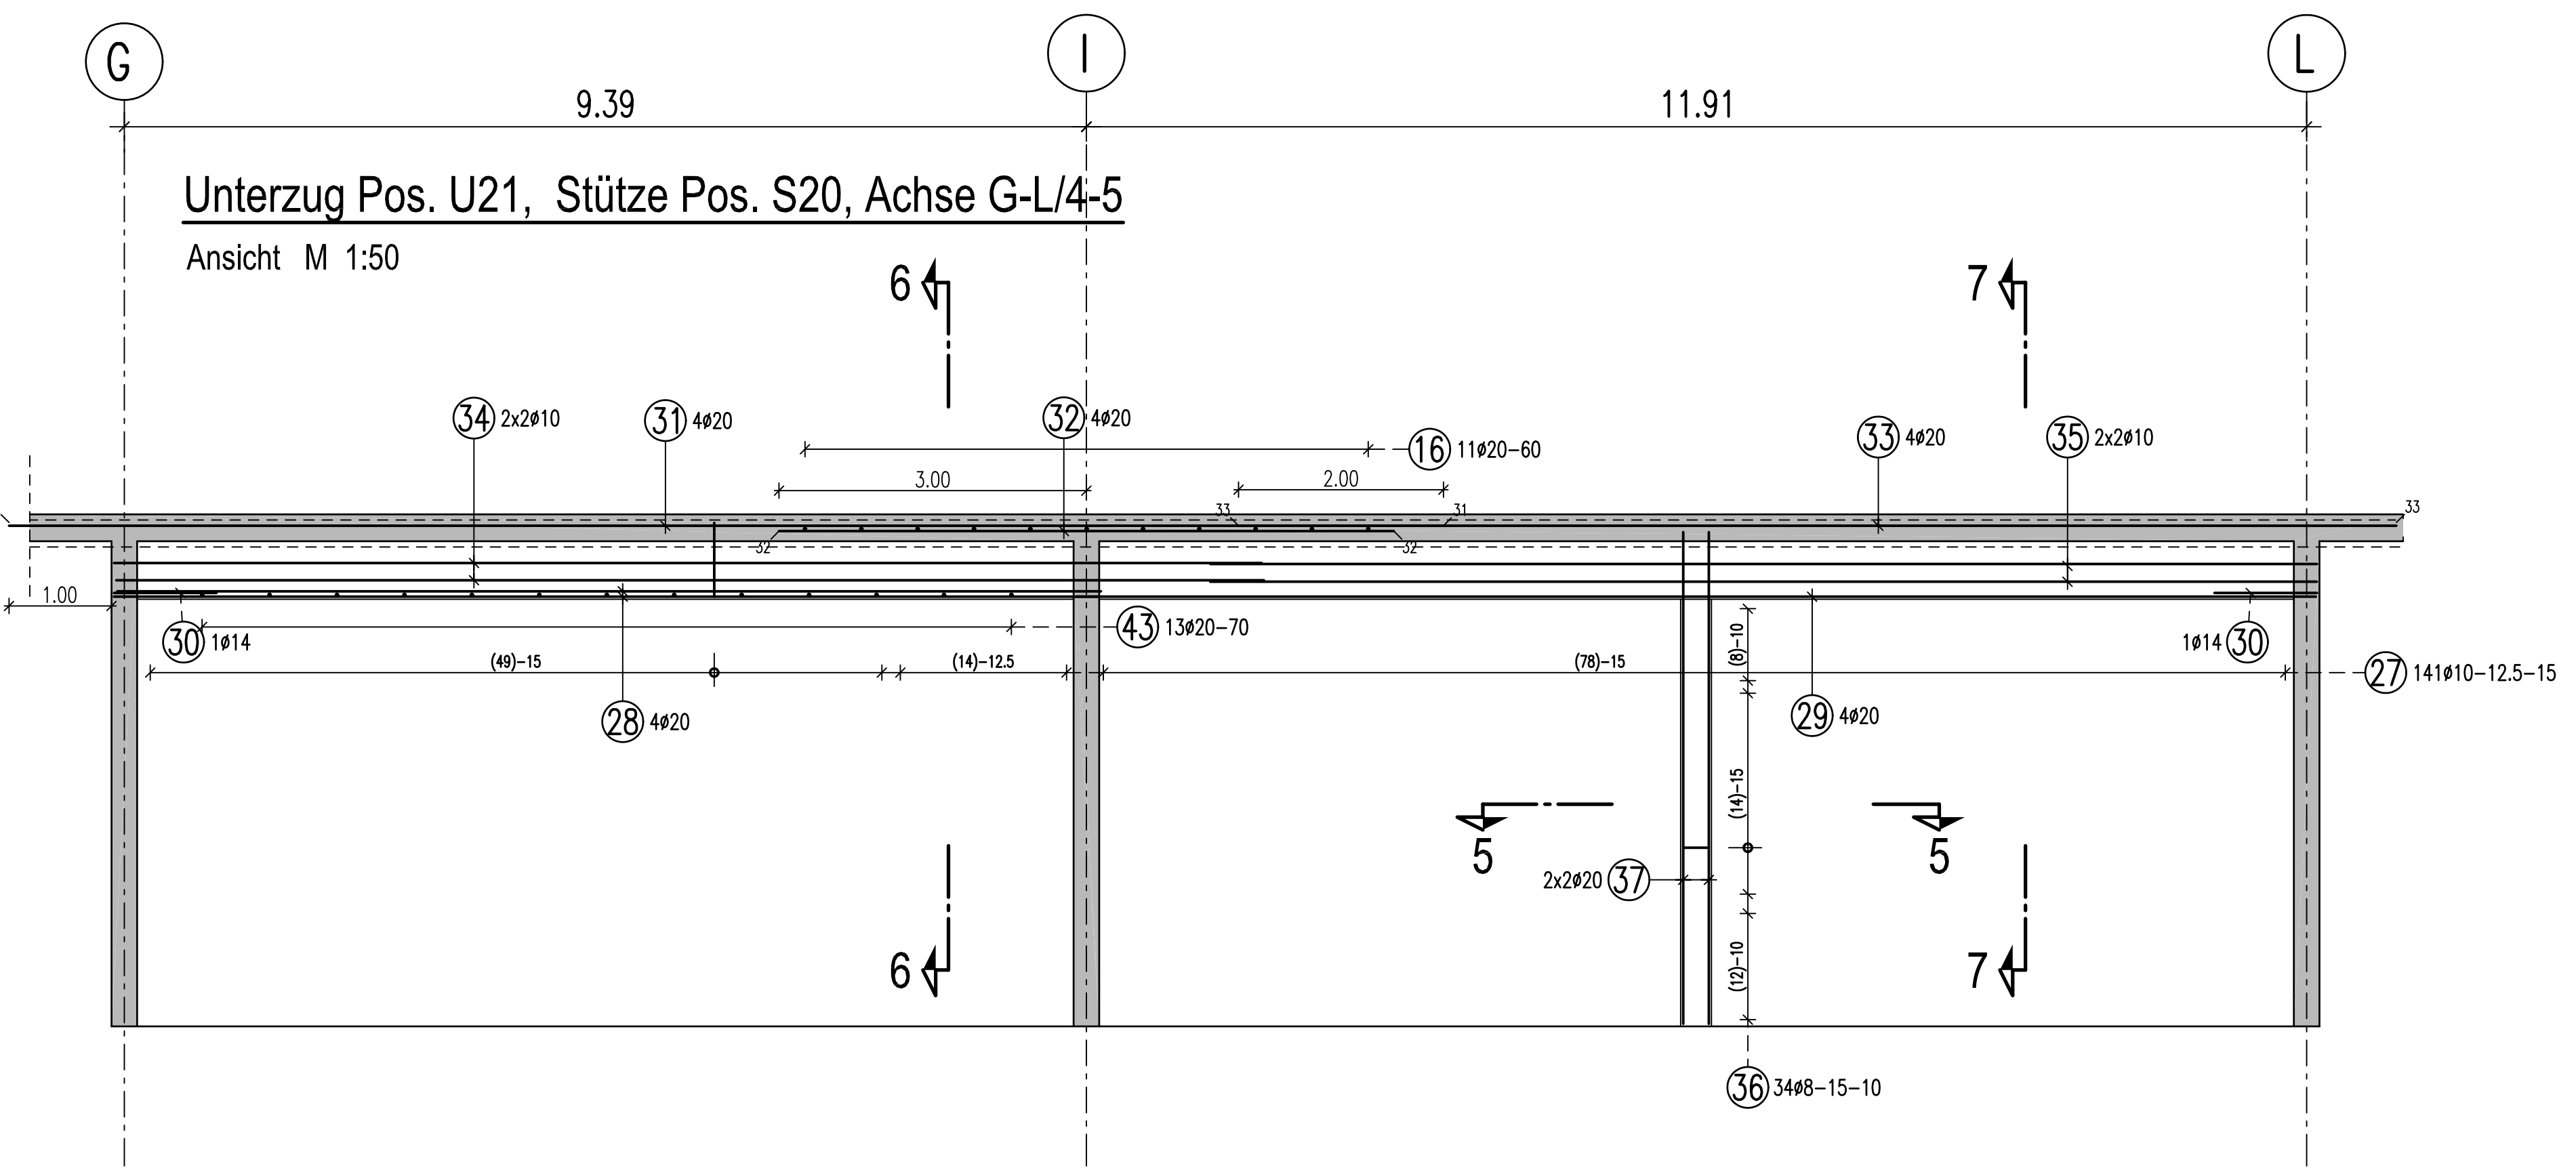


Schnitt 2-2
M 1:25

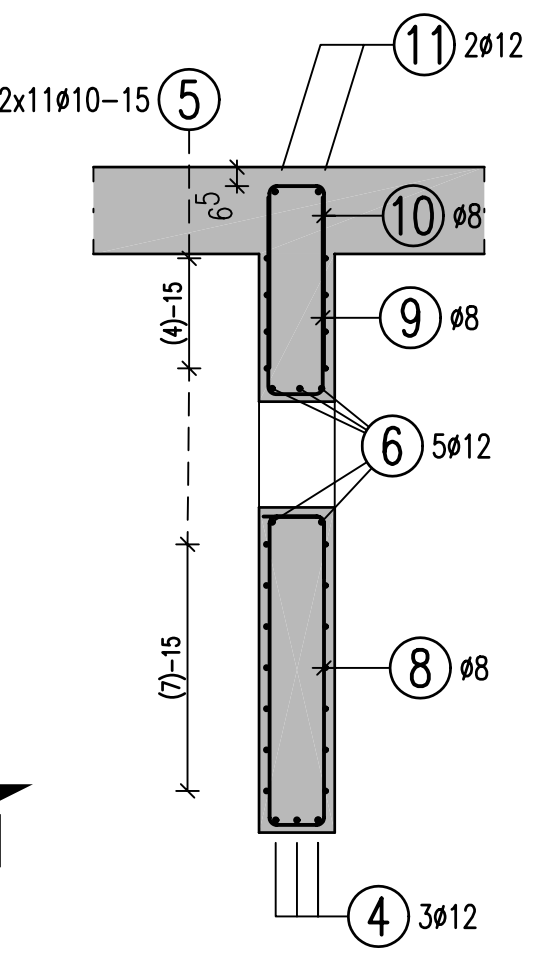


Schnitt 4-4
M 1:25

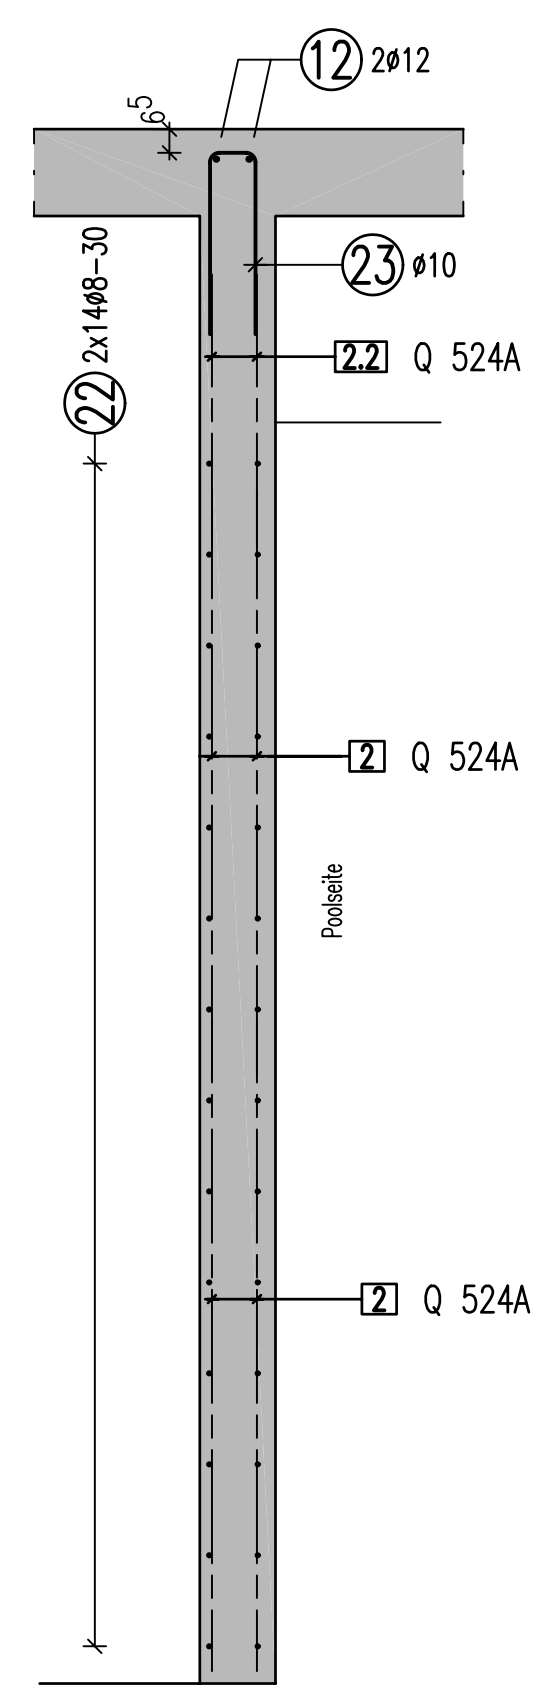


Schnitt 6-6
M 1:25

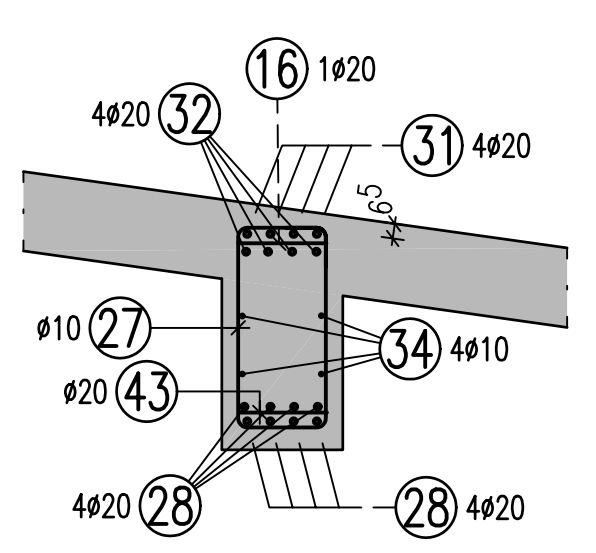


Schnitt 7-7
M 1:25

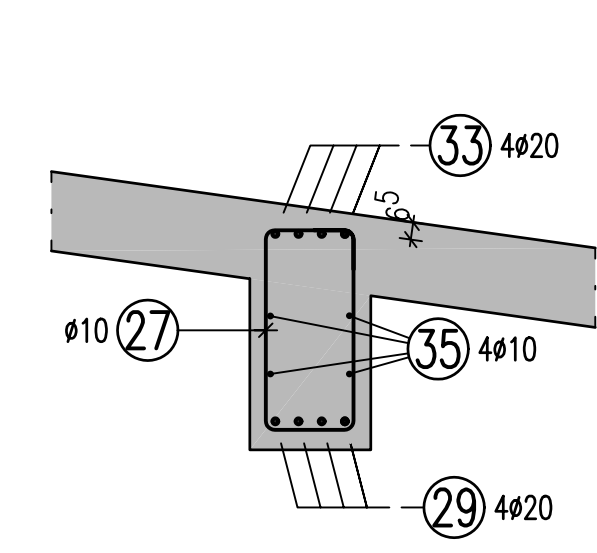

Schnitt 5-5
M 1:25

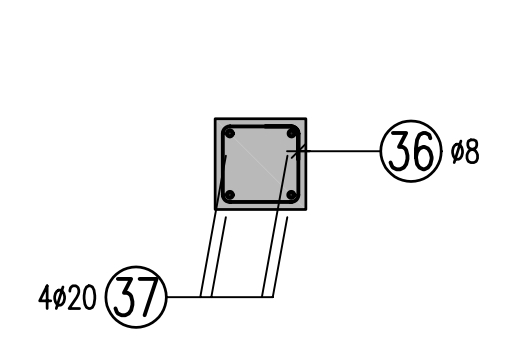


Detail a
M 1:25 (2* vorh.)

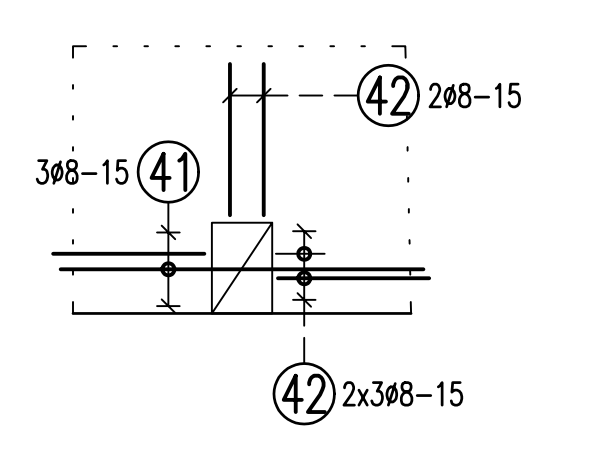


Matten im Bereich der schrägen
Decke örtlich schneiden

Bewehrungsstäbe im Bereich der
Aussparungen örtlich schneiden


Verlegeschema - Schnitt
M 1:25

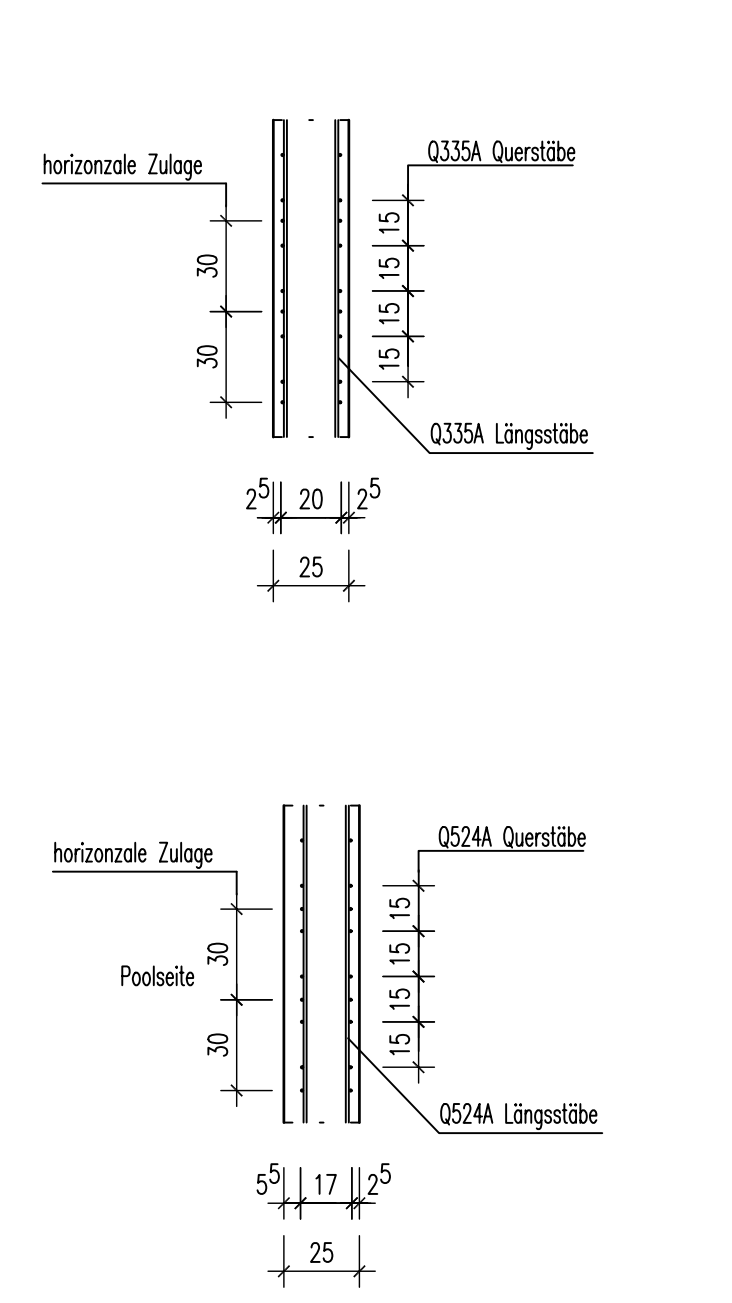


Abstandhalter für Wandbewehrung
Systemschnitt (horizontal)

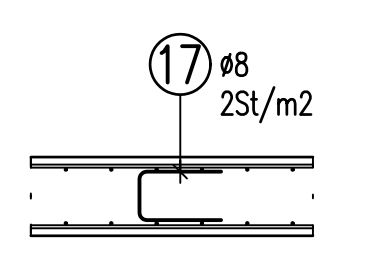

Schnitt 3-3
M 1:50


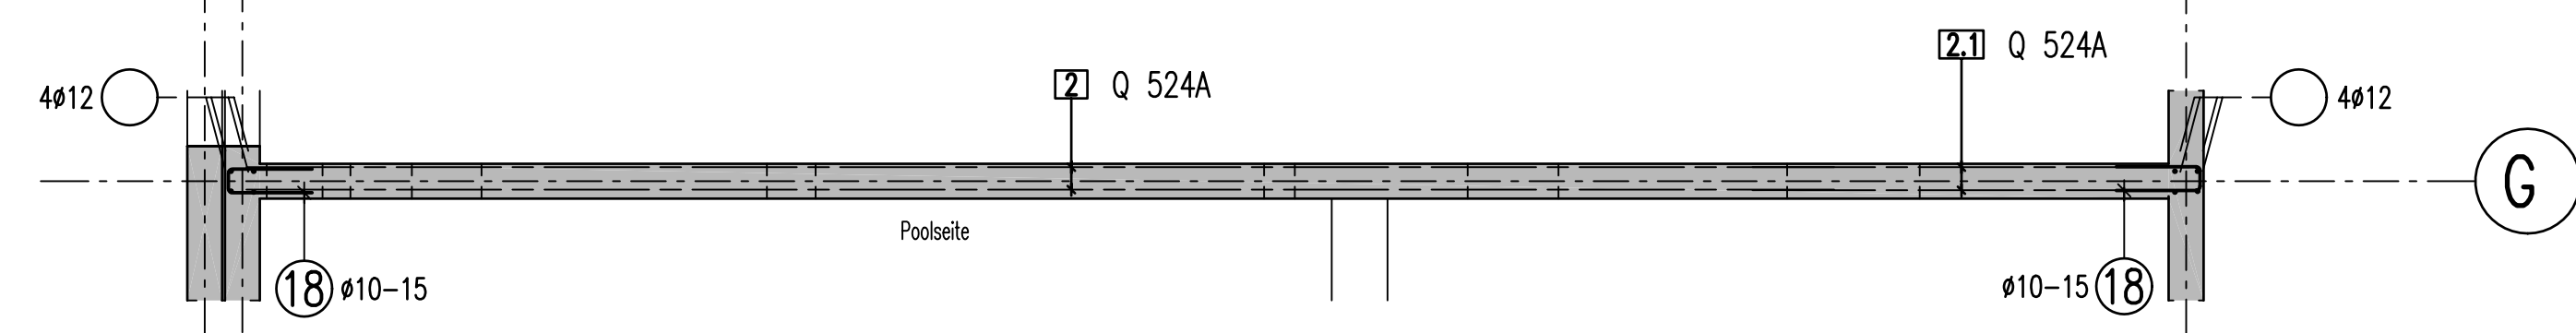


Übersicht

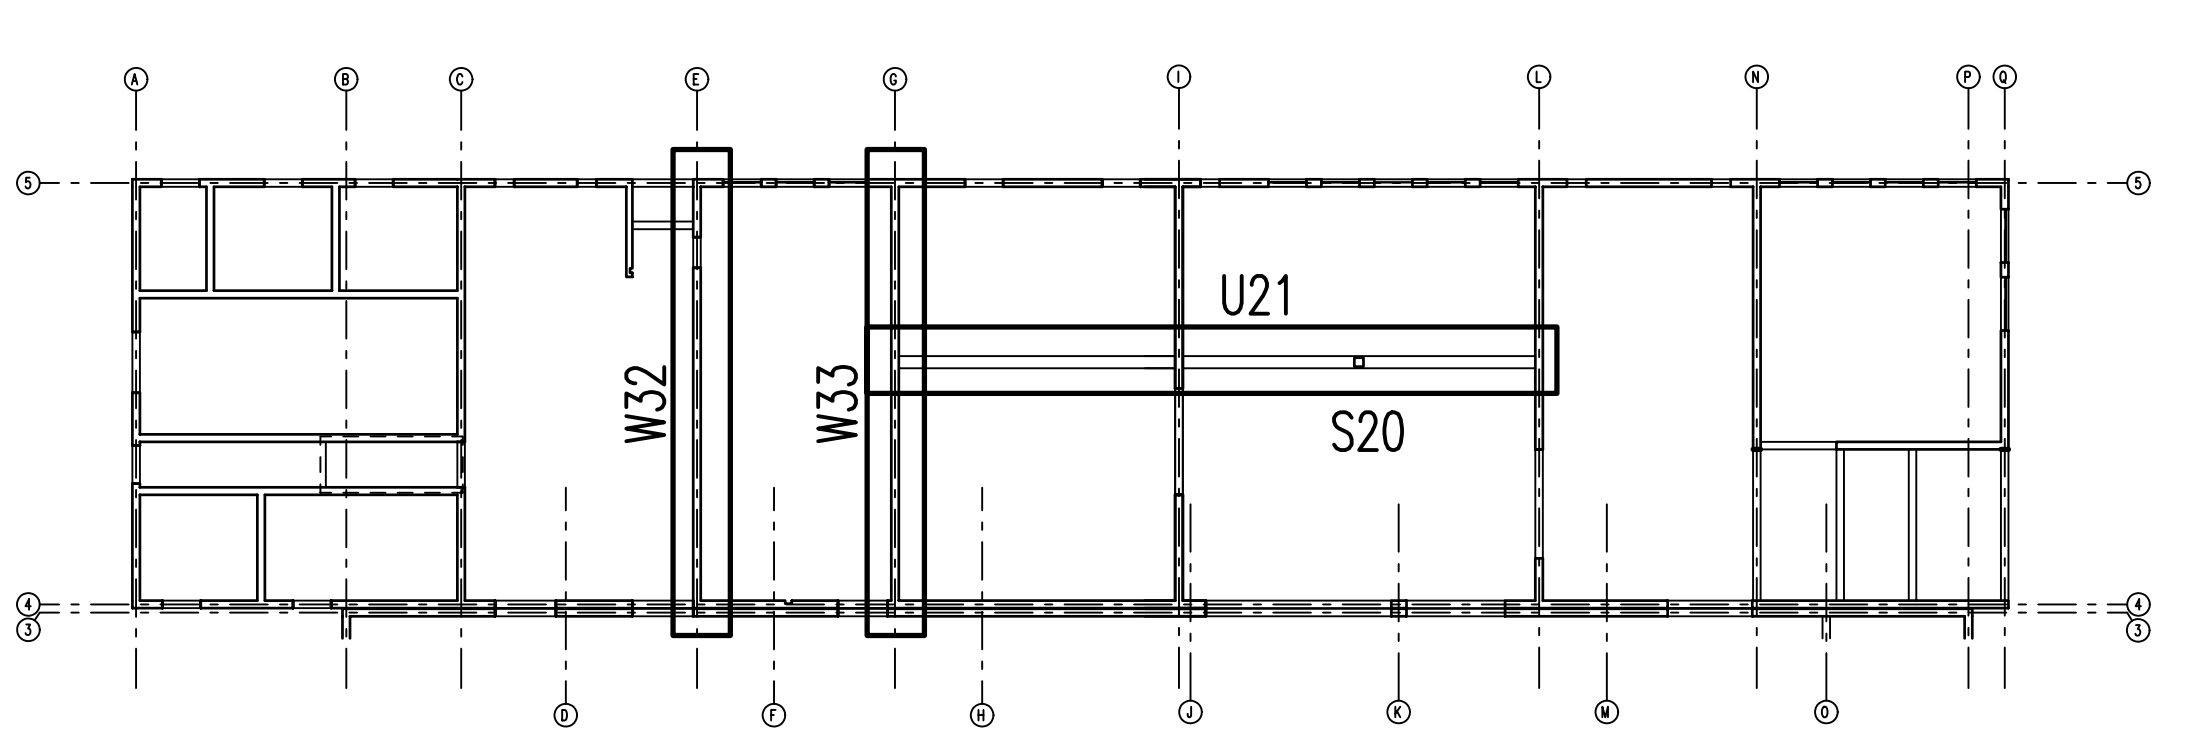

1 65#8 L=1.40 m 60	2 32#8 L=1.20 m 50	3 4#12 L=3.20 m 320	4 3#12 L=2.20 m 220	5 22#10 L=2.00 m 200	6 5#12 L=2.80 m 280	7 4#12 L=1.30-1.66 m 120	8 9#8 L=2.80 m 102	9 9#8 L=1.30-1.66 m 56-74	10 92#8 L=1.38 m 60	11 4#12 L=6.70 m 600	12 4#12 L=9.70 m 900	13 26#12 L=1.00 m 100	14 28#12 L=1.50 m 150	15 24#12 L=1.40 m 120
16 11#20 L=0.30 m 30	17 126#8 L=0.70 m 27	18 65#10 L=1.37 m 60	19 12#12 L=1.70 m 170	20 29#10 L=1.17 m 50	21 4#12 L=2.00 m 200	22 28#8 L=13.90 m 1390	23 92#10 L=1.35 m 60	24 6#12 L=1.80 m 180	25 34#10 L=1.15 m 50	26 132#8 L=0.43 m 15	27 141#10 L=2.16 m 15	28 8#20 L=9.60 m 960	29 4#20 L=12.10 m 1210	30 2#14 L=2.23 m 100
31 4#20 L=14.00 m 1400	32 4#20 L=6.00 m 600	33 4#20 L=11.30 m 1130	34 4#10 L=11.20 m 1120	35 4#10 L=10.80 m 1080	36 34#8 L=1.22 m 25	37 4#20 L=4.80 m 480	38 30#8 L=11.10 m 1110	39 23#8 L=1.00 m 40	40 36#8 L=0.98 m 40	41 6#8 L=1.20 m 120	42 16#8 L=0.86 m 20	43 13#20 L=0.29 m 29	44 ..#.. L= .. m ..	45 ..#.. L= .. m ..

MATERIALIEN	BIEGEANWEISUNG
Betongüte: C30/37	gemäß DIN EN 1992-1-1 / NA: 2011-01 Tab. NA 8.1 bei Betonstahl 500 S
Betonstahl: B 500 (A)	
Profilstahl:	
Nichtrostender Stahl:	Schrauben, Bügel Haken, Winkelhaken
Holz GKL:	ds < 20 4ds dbr 20-28 7ds
Bodenpressung:	
BETONDECKUNG, EXPOSITIONS- UND FEUCHTIGKEITSKLASSEN	
Bauteile	Expositionsklasse Feuchtigkeitsklasse Verlegemaß c _{min} (cm) Vorhaltemaß Δc _{min} (cm)
Wände	innen außen XC1 XC3, XD1 XC1 WO WA WO 2.5 5.5 2.5 1.0 1.5 1.0
Wand Podeste	
Stützen	
Unterzug	oben unten seitlich XC3 XC3, XD1 XC3, XD1 WA 5.5 5.5 5.5 1.5 1.5 1.5
Dieser Plan gilt nur für die Bewehrung. Alle Maße sind am Bau zu prüfen!	
Dieser Plan stimmt mit dem geprüften und freigegebenen Exemplar des Prüfingenieurs überein. Frühervermerkte wurden eingearbeitet. This drawing is equal to the drawing proofed and released for construction by the german proofing engineer, comments have been incorporated.	
Freigabe Prüfingenieur / approval by proofing engineer	Datum / date 27.11.2023 Zeichen / sign Jan

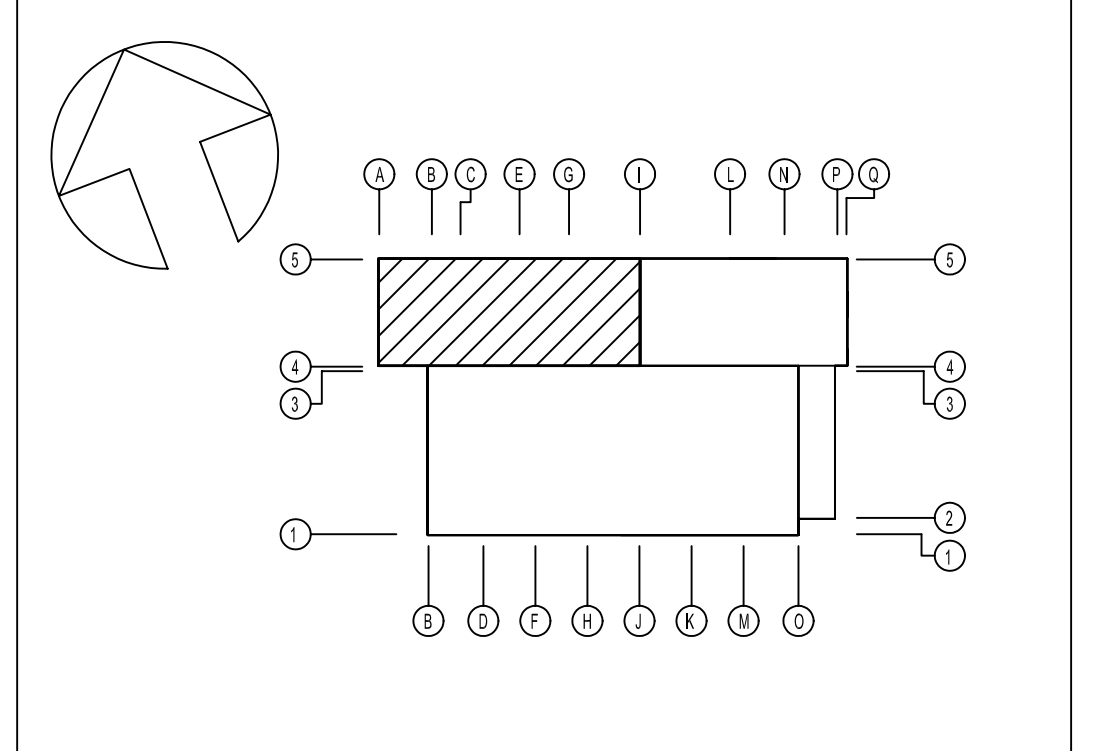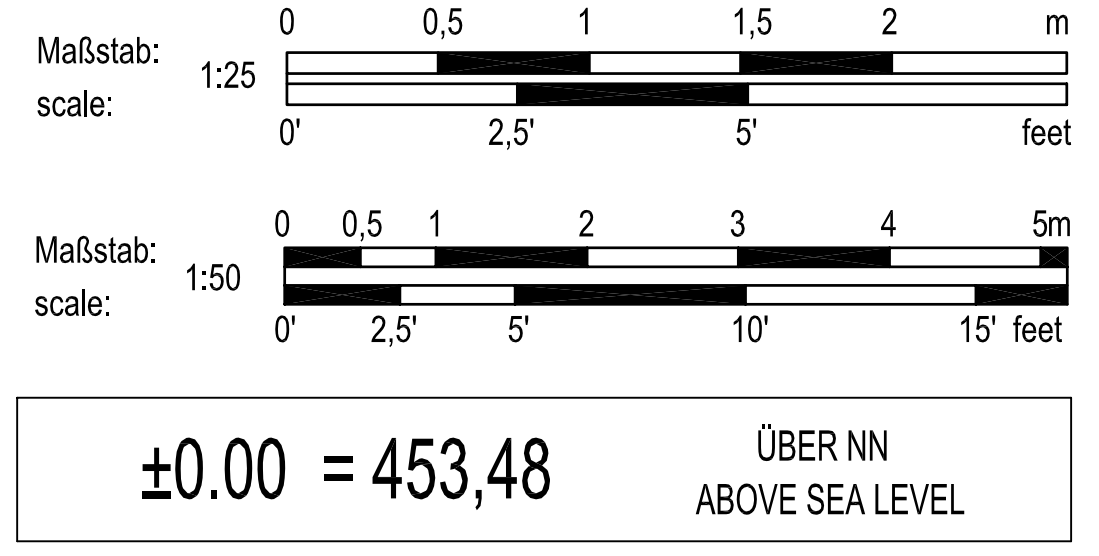

INDEX	ÄNDERUNG / ERGÄNZUNG	BEARBEITER	DATUM
U.S. ARMY CORPS OF ENGINEERS EUROPE DISTRICT APO 09449 Konrad-Adenauer-Ring 39, 65187 Wiesbaden			
Korrigierte AFU-Bau / Corrected Final Design - 10/2025			
Landesbetrieb Liegenschafts- und Baubetreuung LBB-Niederlassung Idar-Oberstein			
Am Riechenberg 65 55743 Idar-Oberstein Telefon: (06781) 405-0 Telefax: (06781) 405-100 E-MAIL: postfach.idaroberstein@LBBnet.de			
PROJEKTMANAGEMENT / PROJECT MANAGEMENT		BAUMASSNAHME / PROJECT Baumholder Smith Barracks Human Performance Training Center	
PROJEKTLEITUNG / PROJECT LEADER		PLANBEZEICHNUNG / DRAWING TITLE BEWEHRUNGSPLAN / REINFORCEMENT DRAWING	
PROJEKTBEARBEITUNG A/I / PROJECT PROCESSOR A/I		NEBENRÄUME WÄNDE IM EG (S) SECONDARY ROOMS WALLS IN FIRST FLOOR (S)	
A/I		092241 FY23 SHEET OF W912GB-20-C-0012 DIN A0 841 x 1189 1,00 mm	
SAP	DEL	IT	SP
200204037	HPTCO	60	T
X.14	TBW	XX	A
0050	S313		