




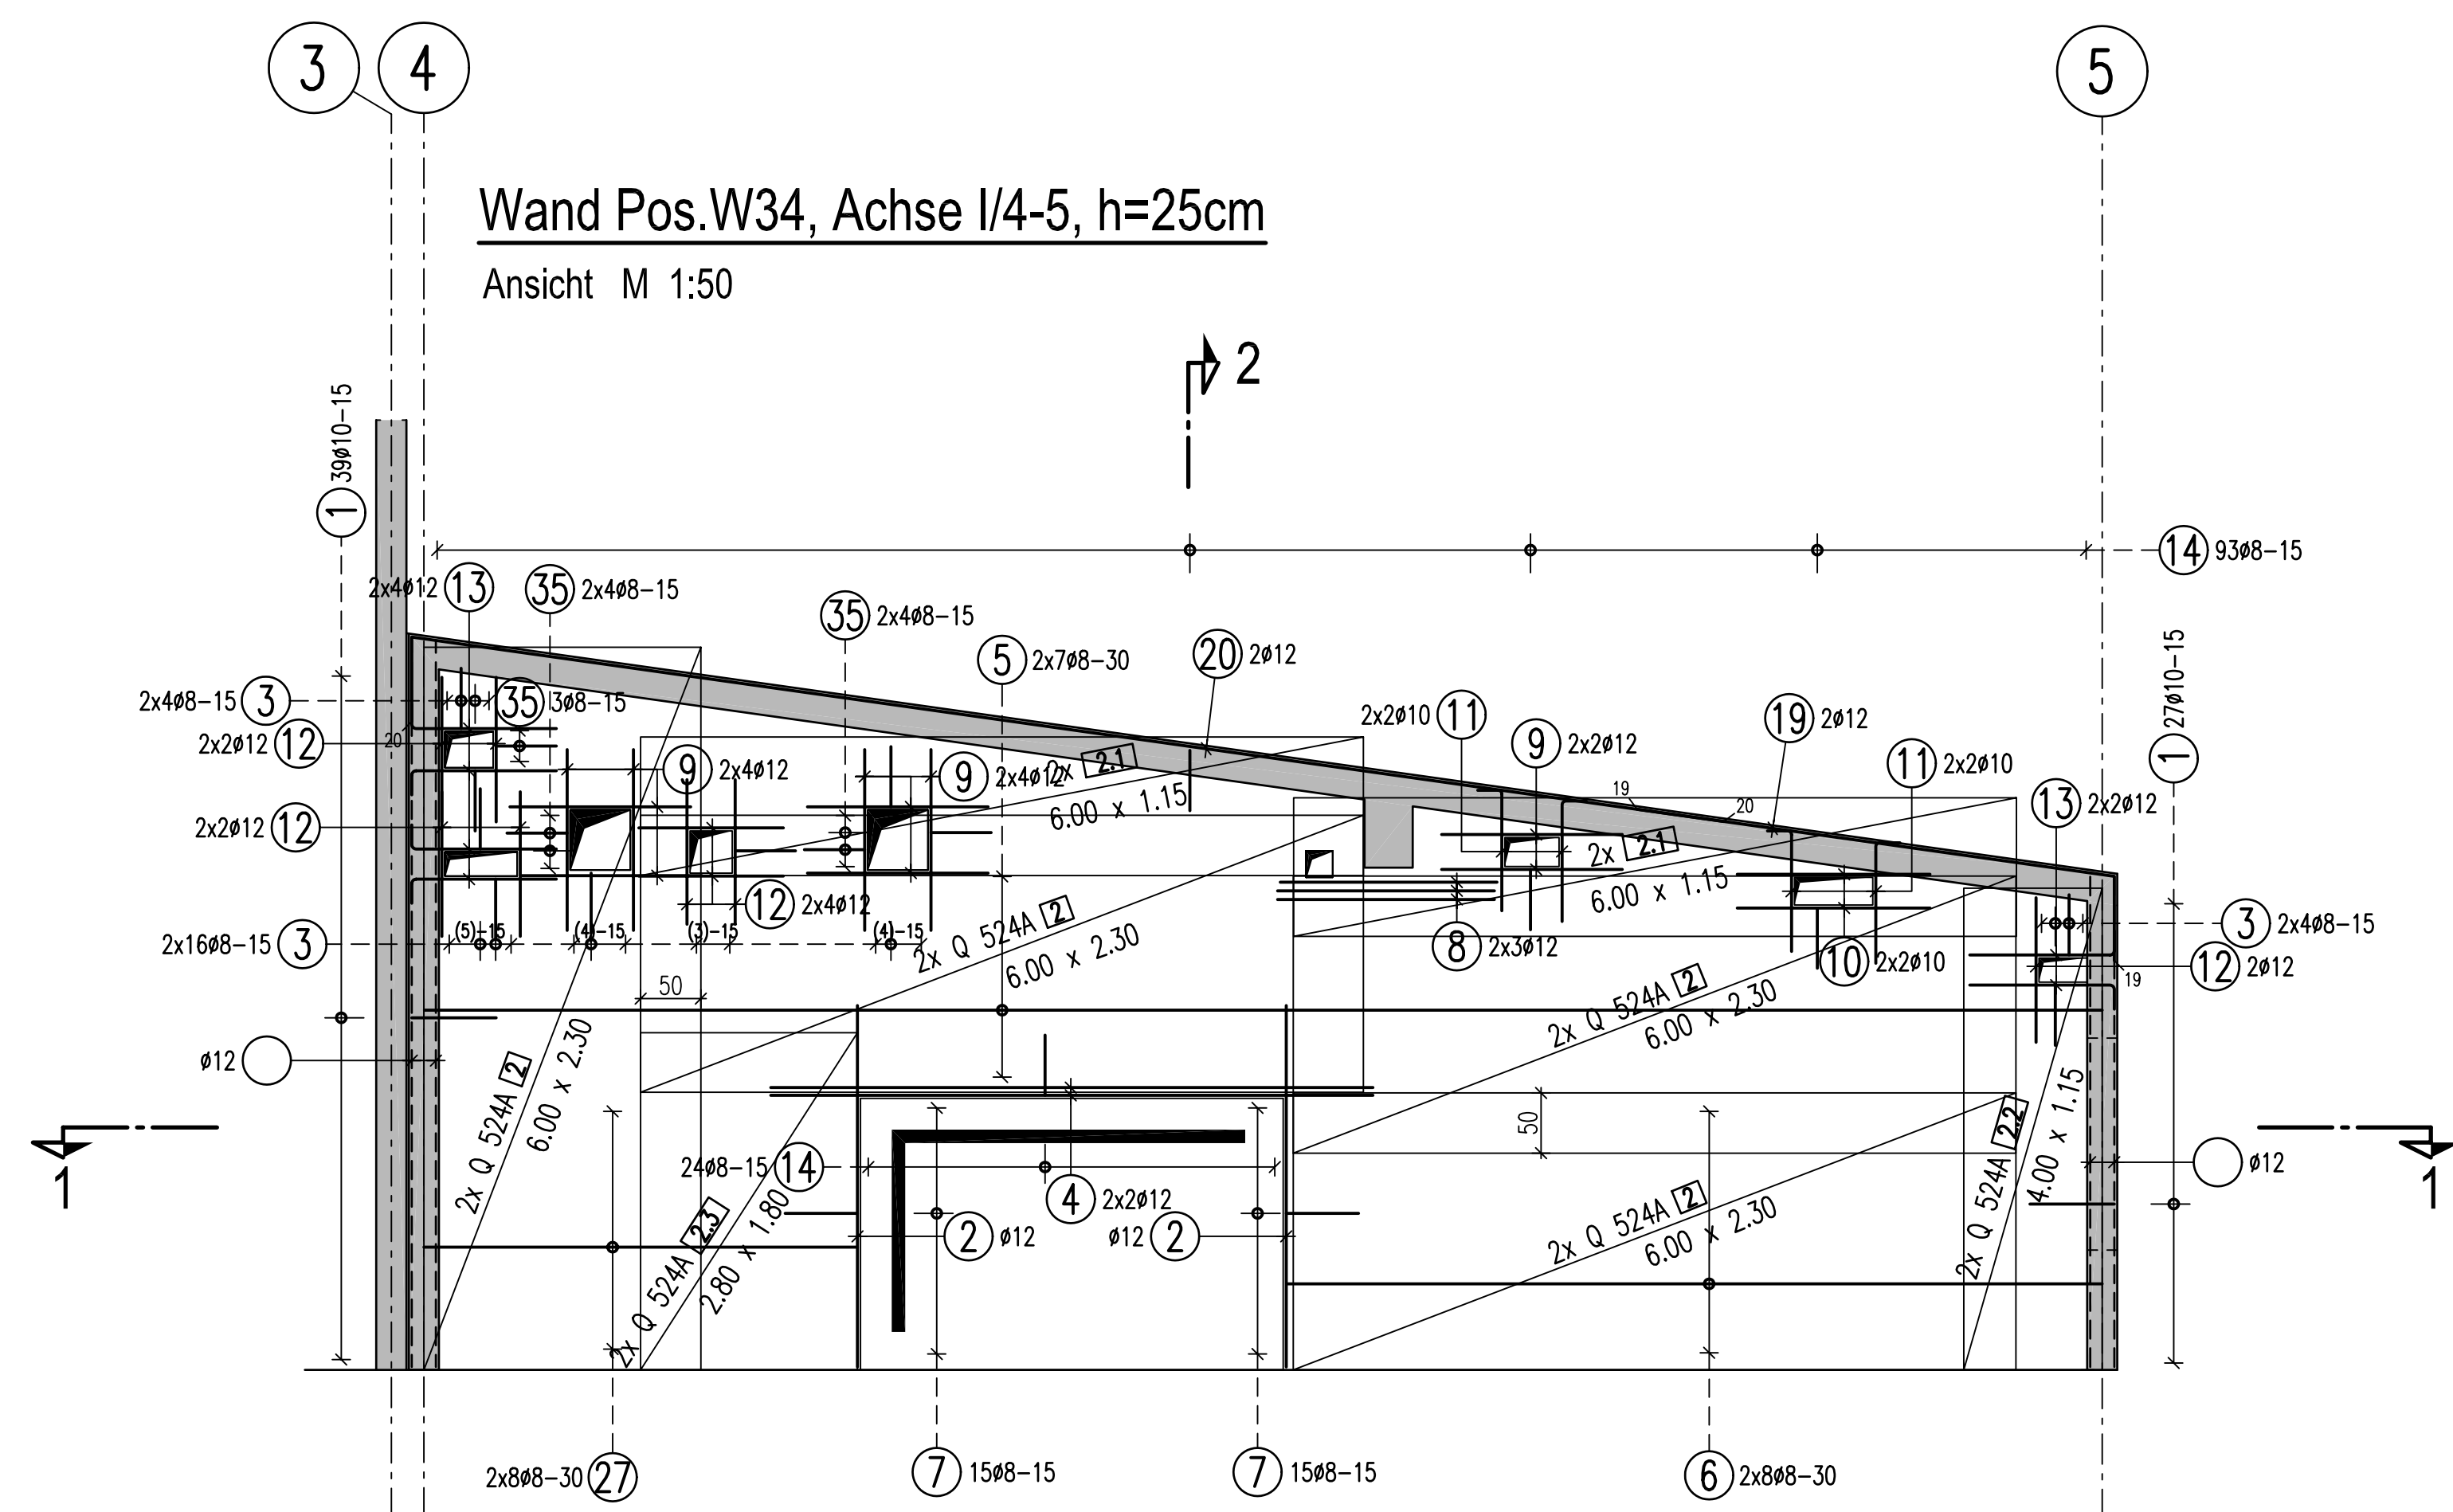




Schnitt 2-2
M 1:25

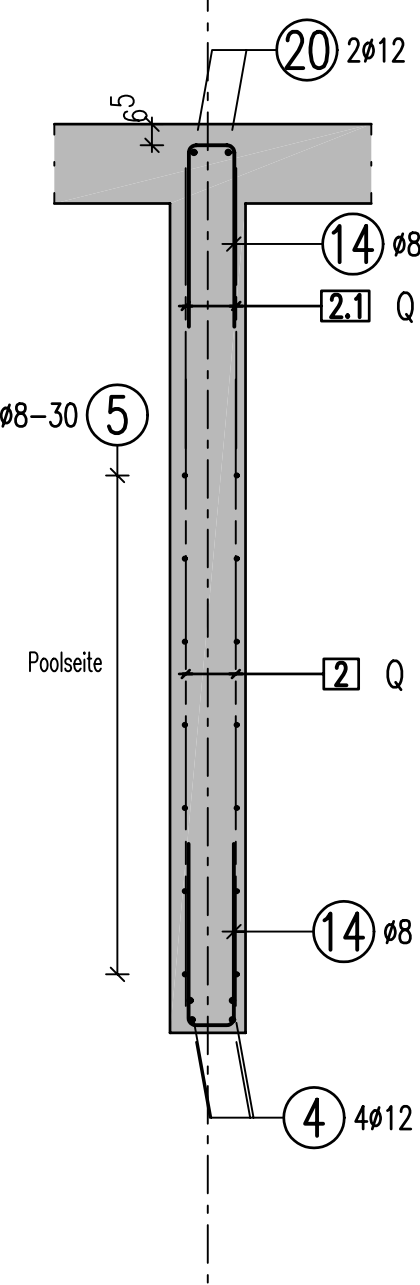



Wand Pos.W36, Achse N/4-5, h=25cm
Ansicht M 1:50

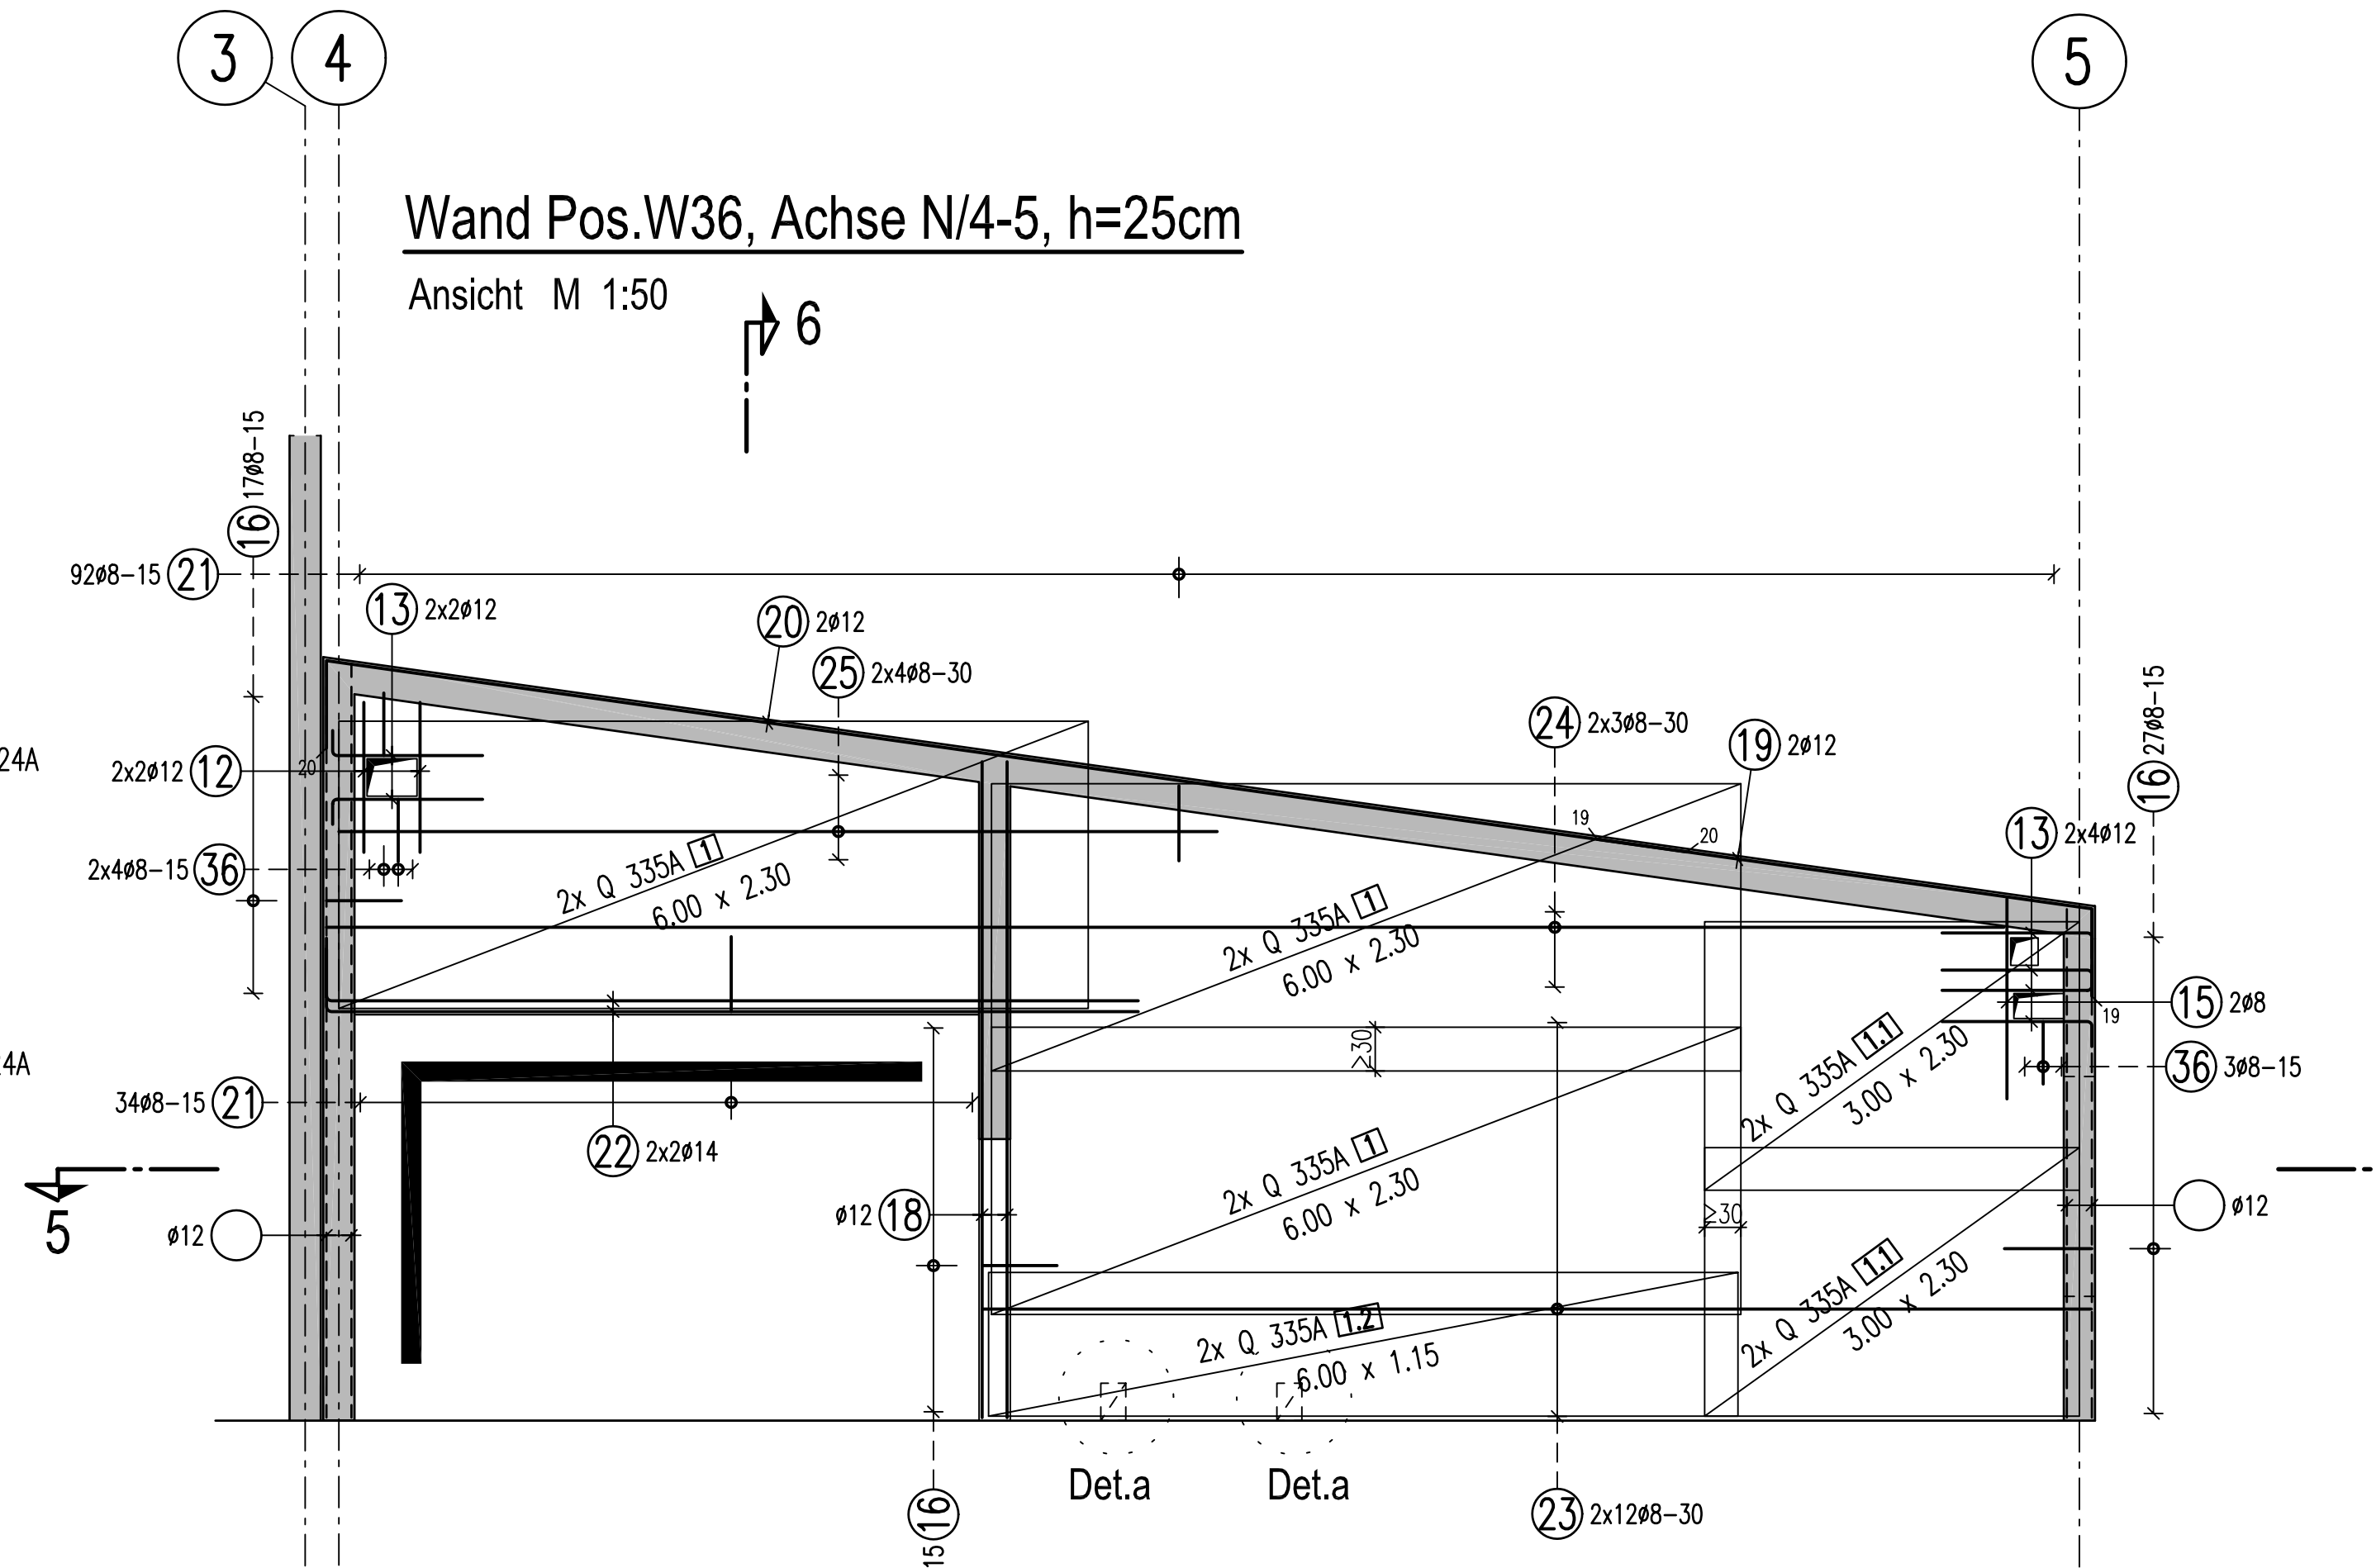


Schnitt 5-5
M 1:50

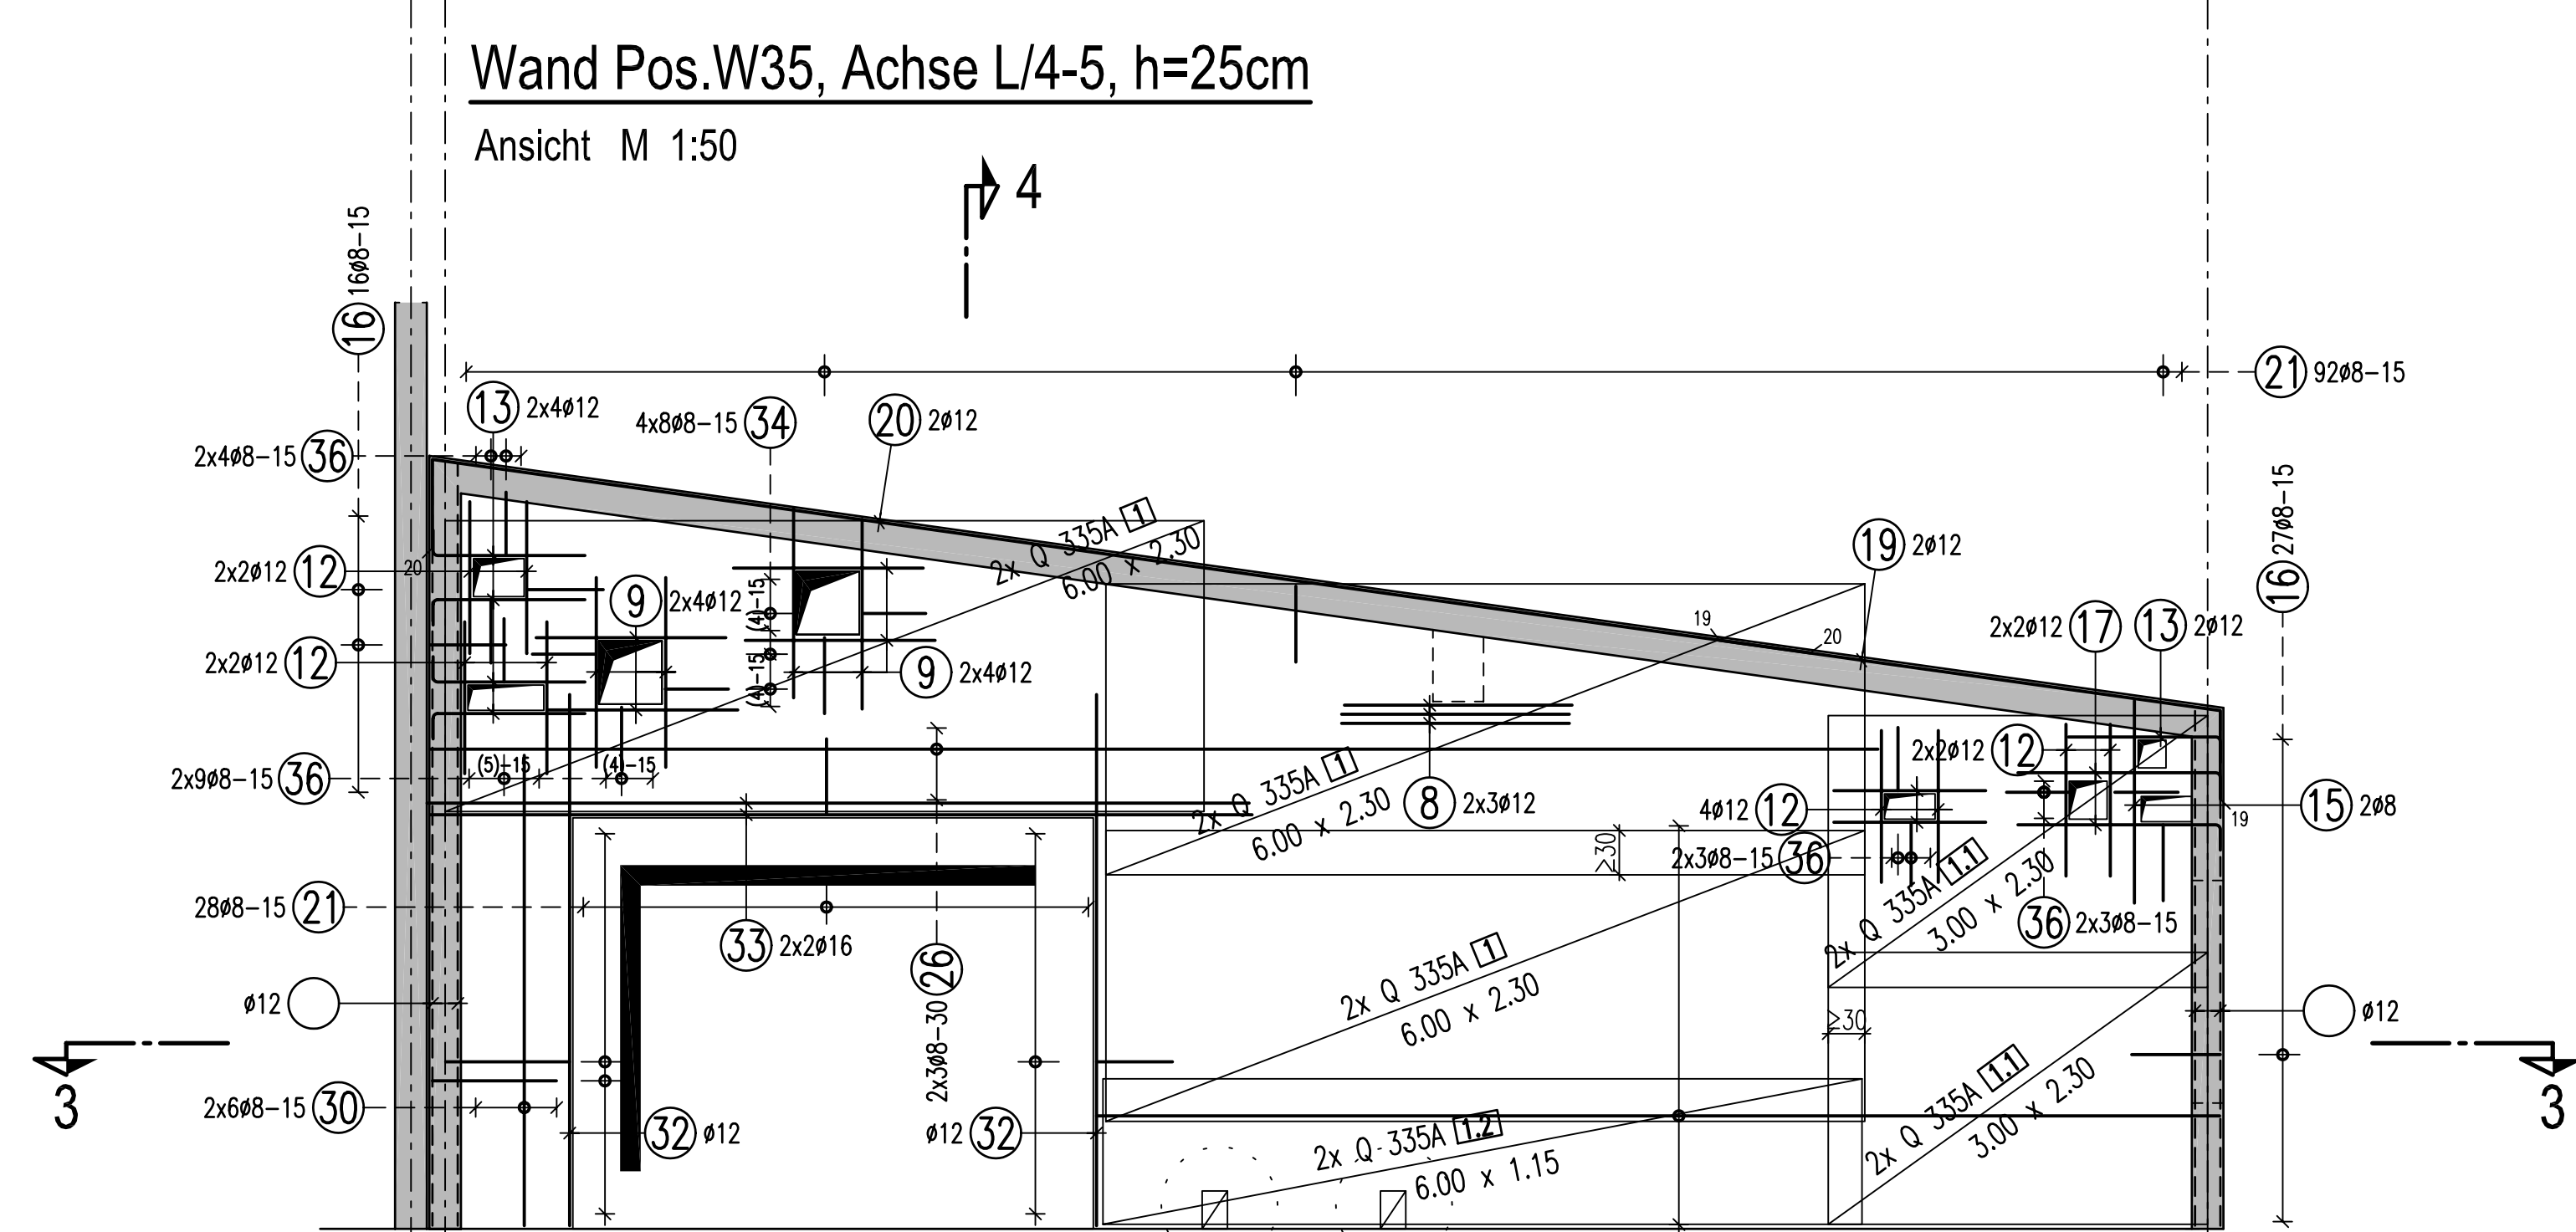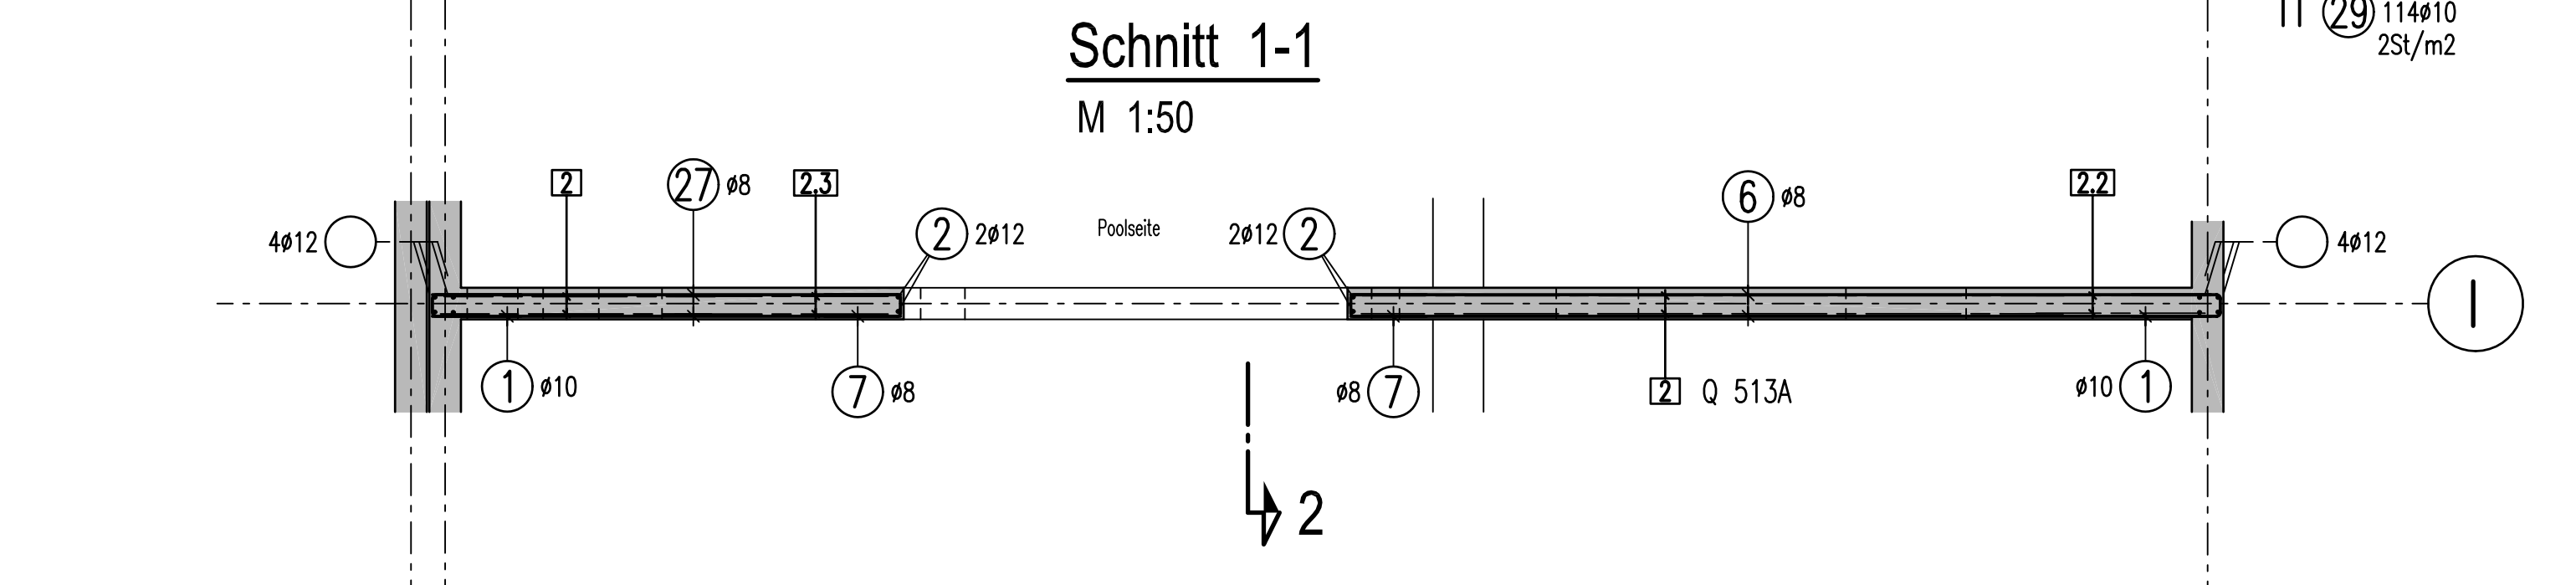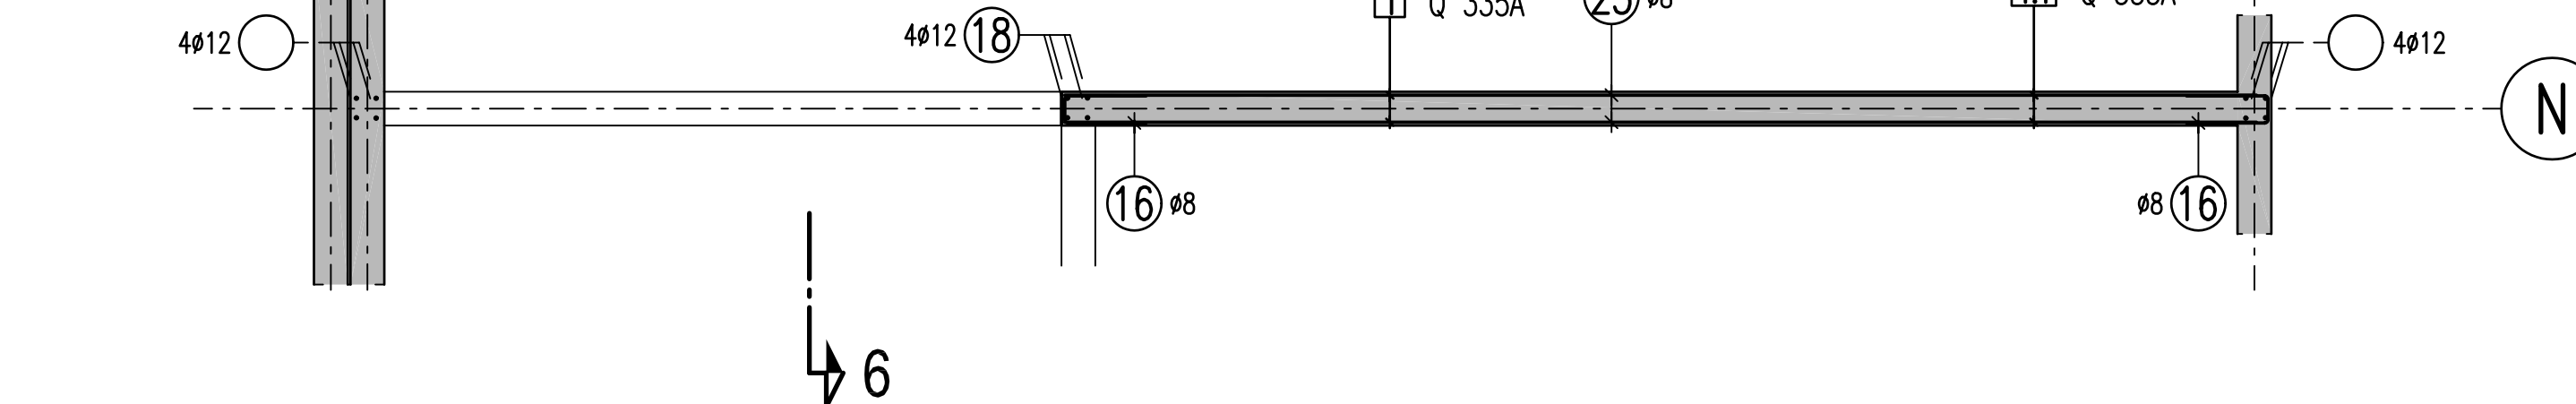

Schnitt 4-4
M 1:25

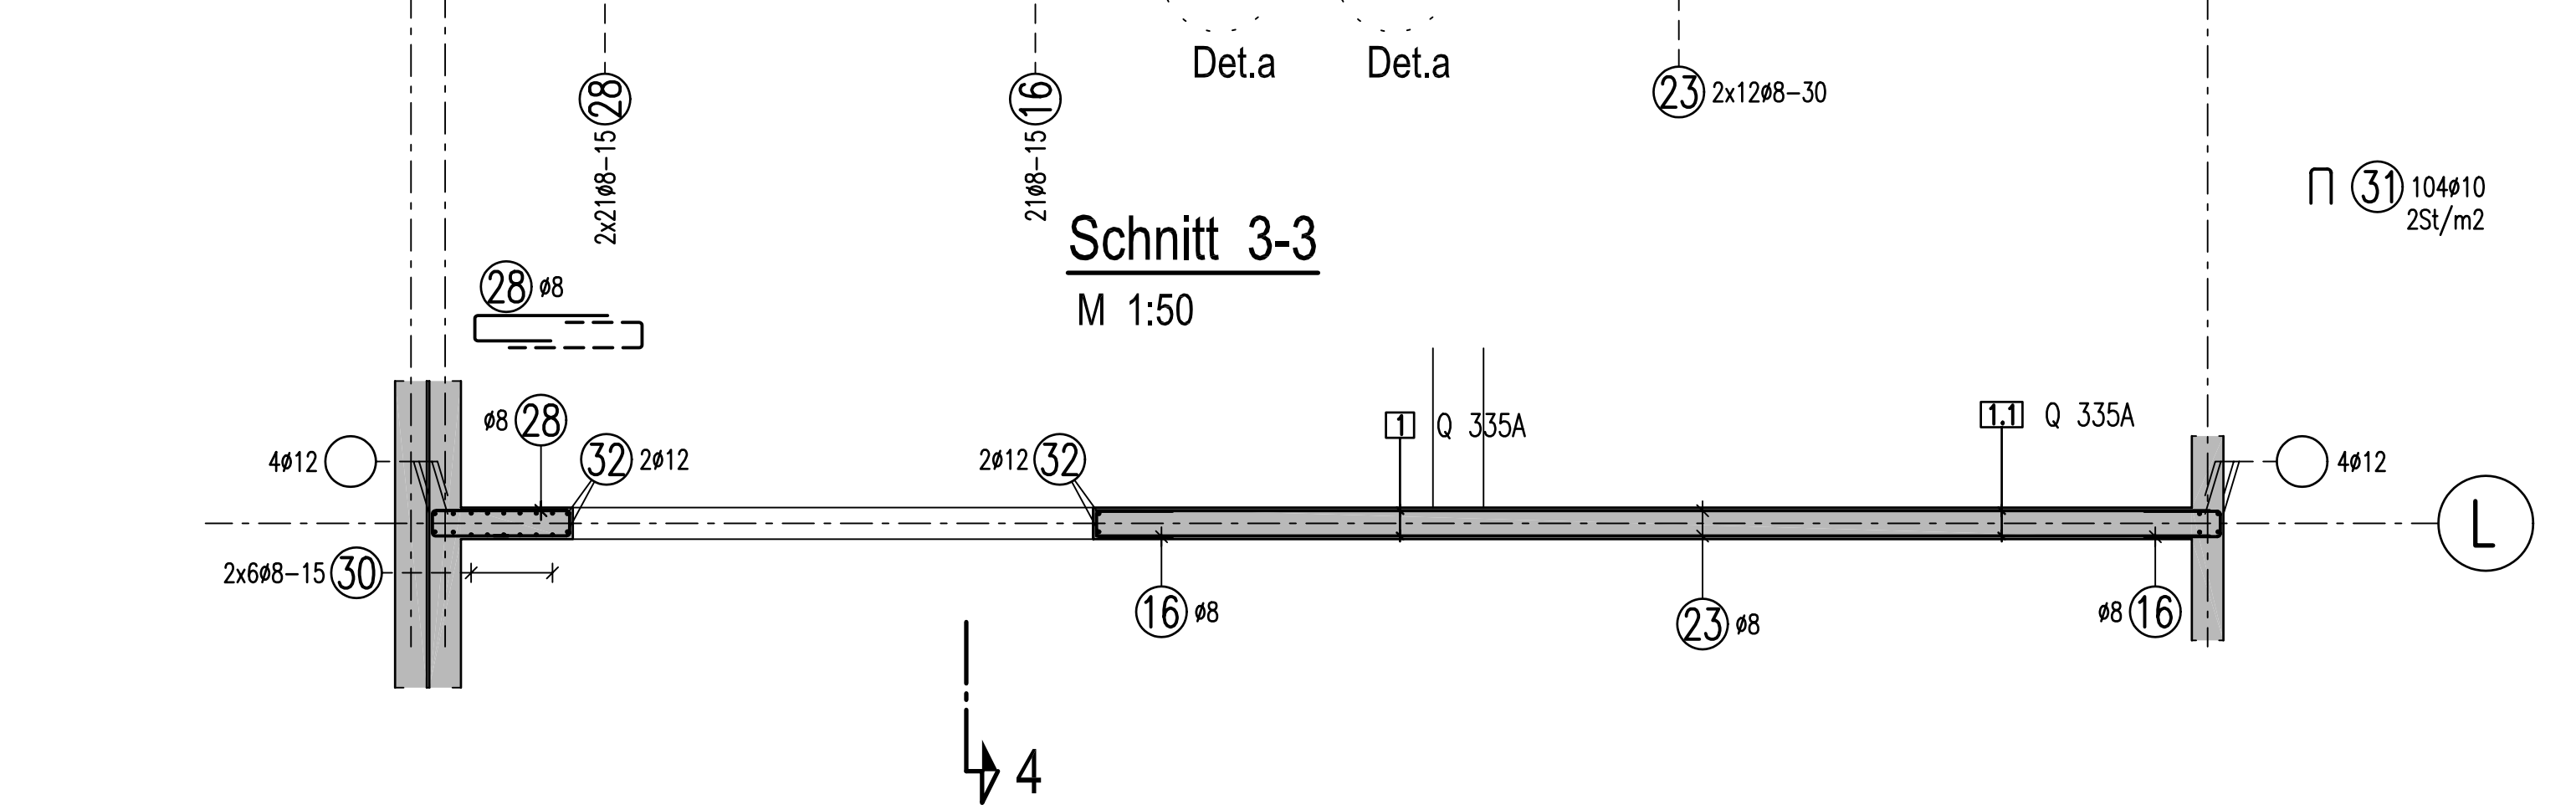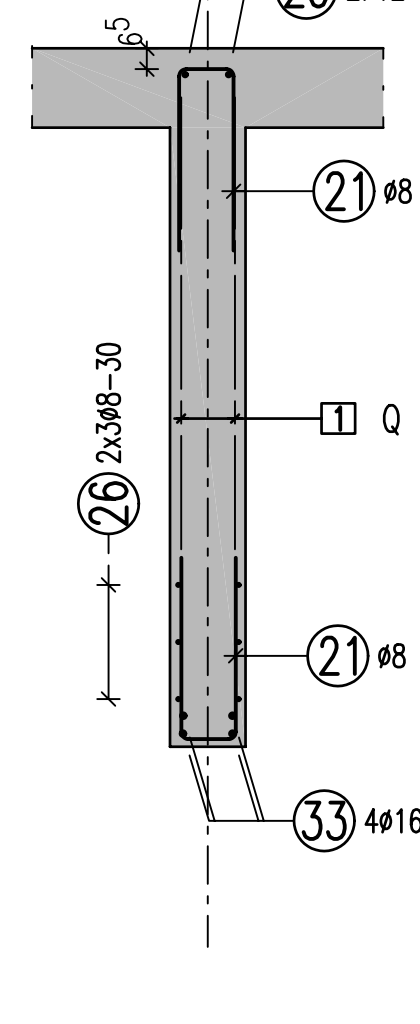


Übersicht
M 1:250

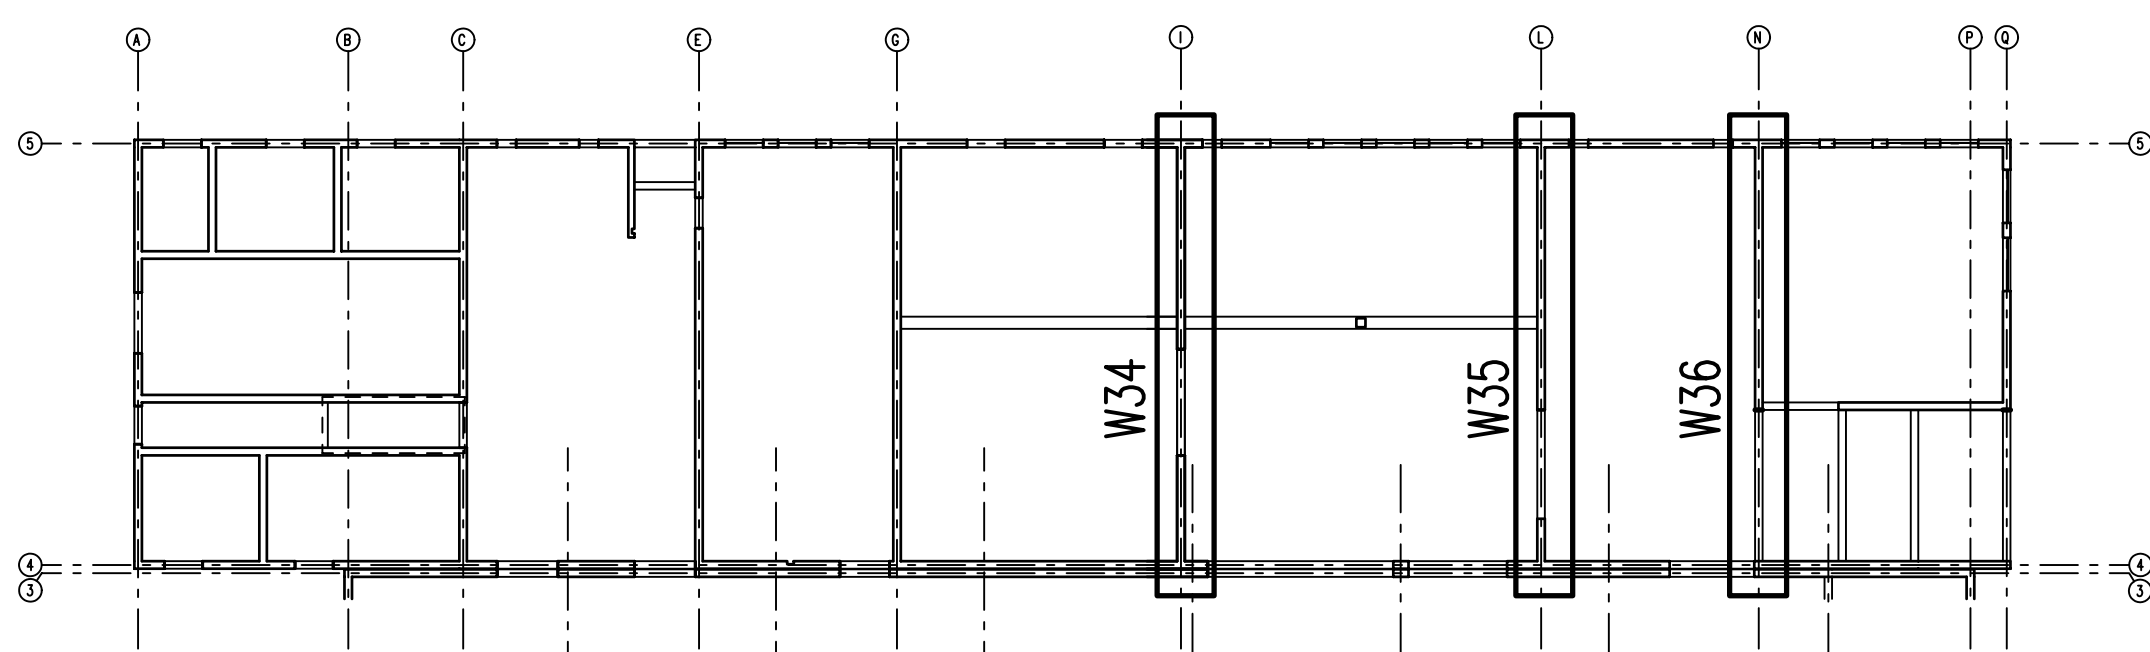


1 66810 L=1.57 m 70	2 4812 L=3.00 m 70	3 4808 L=1.15 m 50	4 4812 L=5.00 m 500	5 1408 L=13.90 m 1390	6 1608 L=6.80 m 680	7 3008 L=1.37 m 60	8 12012 L=1.80 m 180	9 36012 L=1.50 m 150	10 4810 L=1.60 m 160	11 8010 L=1.20 m 100	12 38012 L=1.20 m 120	13 34012 L=1.40 m 120
14 11708 L=1.35 m 60	15 488 L=1.60 m 160	16 13008 L=1.40 m 60	17 4812 L=1.80 m 160	18 4812 L=5.25 m 525	19 6012 L=4.70 m 400	20 6012 L=11.70 m 1100	21 24608 L=1.38 m 60	22 4014 L=7.00 m 650	23 4808 L=13.40 m 880	24 608 L=13.40 m 1340	25 808 L=7.00 m 700	26 608 L=11.40 m 1140
27 1608 L=3.70 m 370	28 4208 L=1.85 m 60	29 114010 L=0.67 m 27	30 1208 L=3.80 m 380	31 202010 L=0.70 m 27	32 4012 L=4.20 m 420	33 4016 L=6.50 m 650	34 3208 L=1.20 m 50	35 1908 L=1.17 m 50	36 4908 L=1.18 m 50	37 3208 L=0.86 m 20	38 1208 L=1.20 m 120	39 .. L= .. m

Verlegeschema - Schnitt
M 1:25

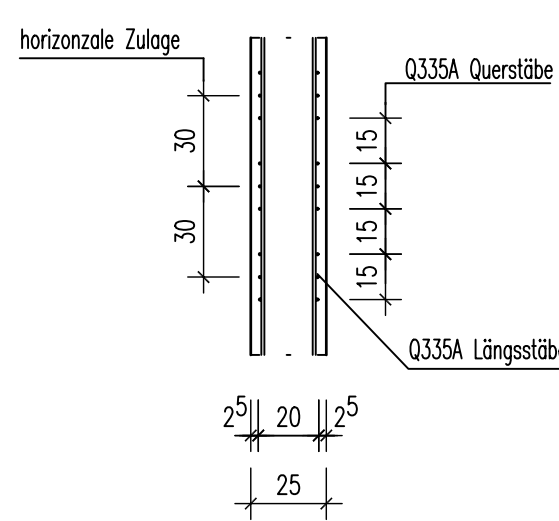


Abstandhalter für Wandbewehrung
Systemschnitt (horizontal)

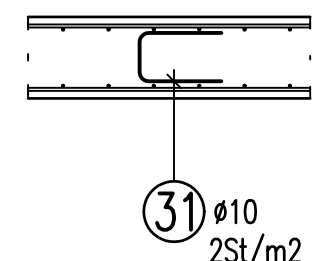



Matten im Bereich der schrägen
Decke örtlich schneiden

Bewehrungsstäbe im Bereich der
Aussparungen örtlich schneiden

Detail a
M 1:25 (4* vorh.)

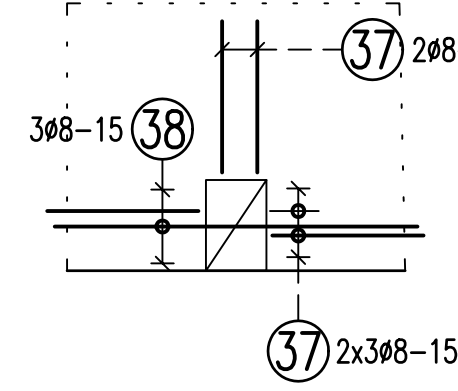

MATERIALIEN		BEGEANWEISUNG										
Betongüte: C30/37		gemäß DIN EN 1992-1-1 / NA: 2011-01 Tab. NA 8.1 bei Betonstahl 500 S										
Betonstahl: B 500 (A)		<table><tr><td>>10 cm und >7 ds</td><td>10ds</td><td>ds</td></tr><tr><td>>4 cm und >3 ds</td><td>15ds</td><td></td></tr><tr><td><4 cm oder <3 ds</td><td>20ds</td><td></td></tr></table>		>10 cm und >7 ds	10ds	ds	>4 cm und >3 ds	15ds		<4 cm oder <3 ds	20ds	
>10 cm und >7 ds	10ds			ds								
>4 cm und >3 ds	15ds											
<4 cm oder <3 ds	20ds											
Profilstahl:												
Nichtrostender Stahl:												
Holz Gfkl.:												
Bodenpressung:												
BETONDECKUNG, EXPOSITIONS- UND FEUCHTIGKEITSKLASSEN												
Bauteile	Expositionsklasse	Feuchtigkeitsklasse	Verlegemaß c, (cm)	Vorhaltemaß d _{min} (cm)								
Wände	innen	XC1	WO	2,5	1,0							
	außen	XC1		2,5	1,0							
Wand Platte		XC3, XD1	WA	5,5	1,5							
Dieser Plan gilt nur für die Bewehrung. Alle Maße sind am Bau zu prüfen!												
Dieser Plan stimmt mit dem geprüften und freigegebenen Exemplar des Prüfingenieurs überein, Prüfvermerke wurden eingearbeitet. This drawing is equal to the drawing proofed and released for construction by the german proofing engineer, comments have been incorporated.			Datum / date	Zeichen / sign								
			27.11.2023	Jan								
Freigabe Prüfingenieur / approval by proofing engineer			24.11.2023									

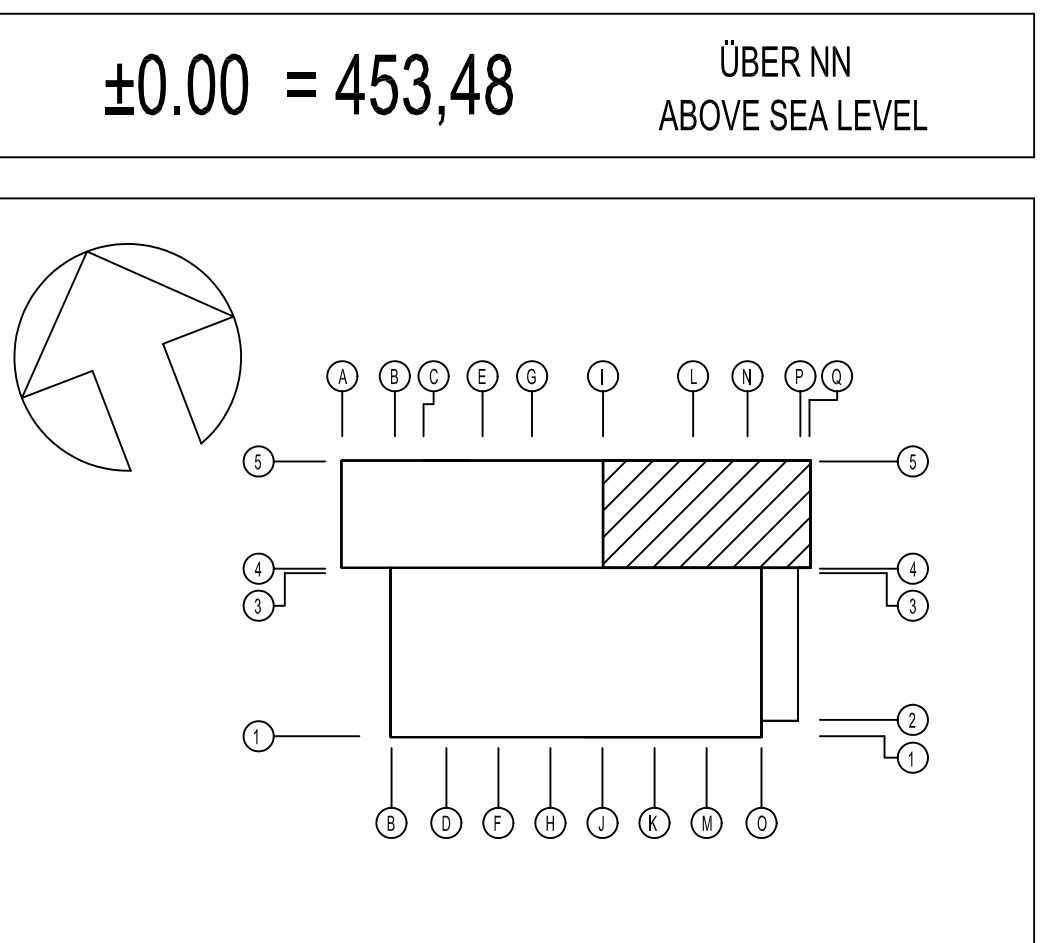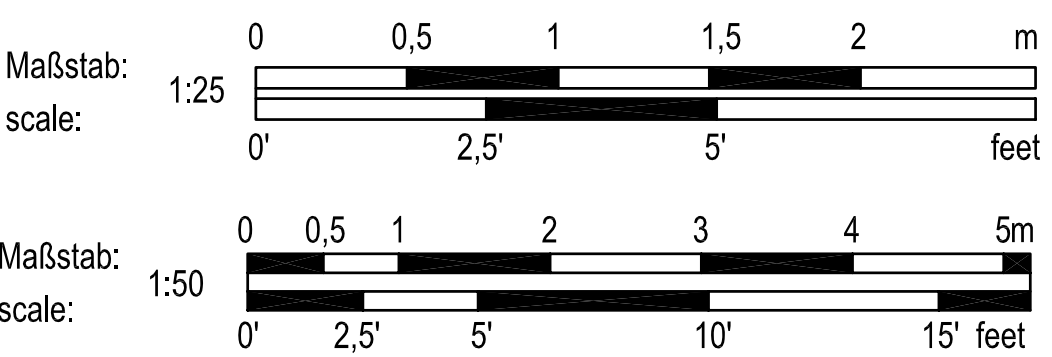

INDEX	ÄNDERUNG / ERGÄNZUNG	BEARBEITER	DATUM
U.S. ARMY CORPS OF ENGINEERS EUROPE DISTRICT APO 09449 Konrad-Adenauer-Ring 39, 65187 Wiesbaden			
Korrigierte AFU-Bau / Corrected Final Design - 10/2025			
Landesbetrieb Liegenschafts- und Baubetreuung LBB-Niederlassung Idar-Oberstein			
Am Riechenberg 65 55743 Idar-Oberstein Telefon: (06781) 405-0 Telefax: (06781) 405-100 E-MAIL: postfach.idaroberstein@lbbnet.de			
PROJEKTMANAGEMENT / PROJECT MANAGEMENT		BAUHAUPTNAHME / PROJECT Baumholder Smith Barracks Human Performance Training Center	
PROJEKTLEITUNG / PROJECT LEADER		PLANBEZEICHNUNG / DRAWING TITLE BEWEHRUNGSPLAN / REINFORCEMENT DRAWING	
PROJEKTBEARBEITUNG A/I / PROJECT PROCESSOR A/I		NEBENRÄUME WÄNDE IM EG (6) SECONDARY ROOMS WALLS IN FIRST FLOOR (6)	
A/I		092241 FY23 SHEET OF W912GB-20-C-0012 DIN A0 841 x 1189 1,00 mm	
PROJEKTBEARBEITUNG / PROJECT PROCESSOR		SAP 200204037	
OBJ. IT. NAME		HPTCO	
BLATT		60	
MMAK		X.15	
MMAK		TBW	
ID		XX	
MASTAB		A	
FABRIK		0050	
FABRIK		S314	