

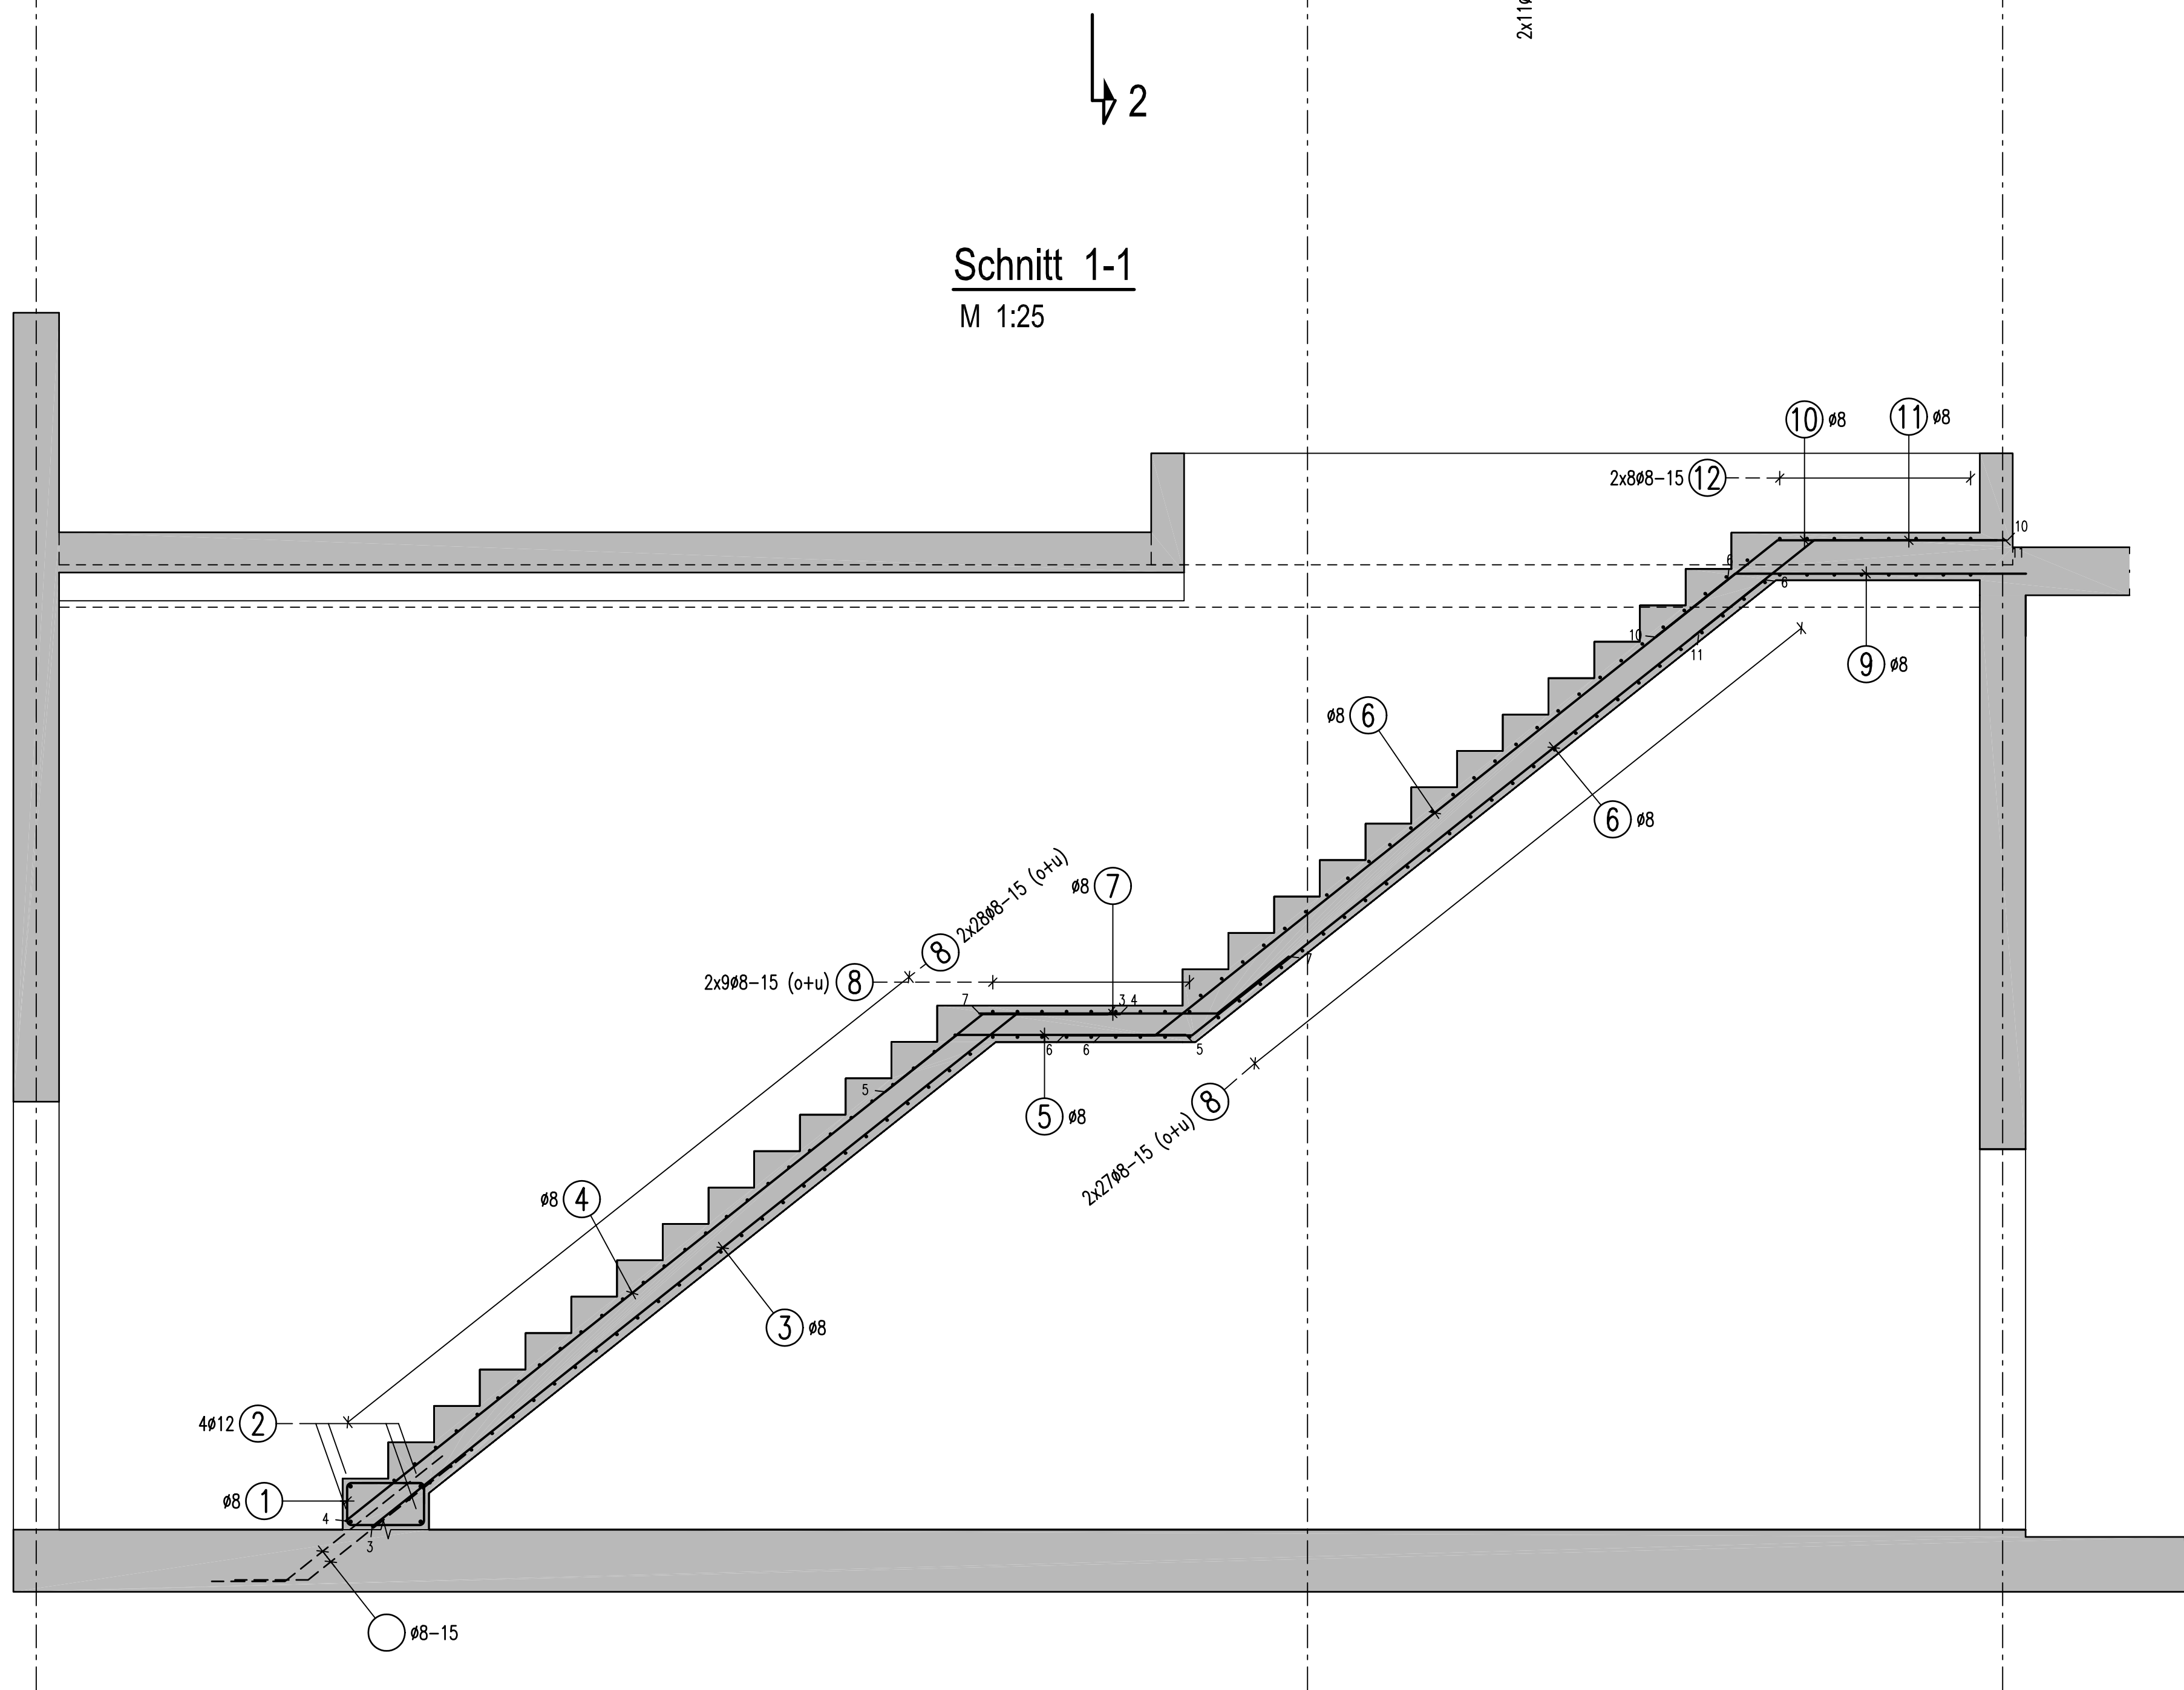
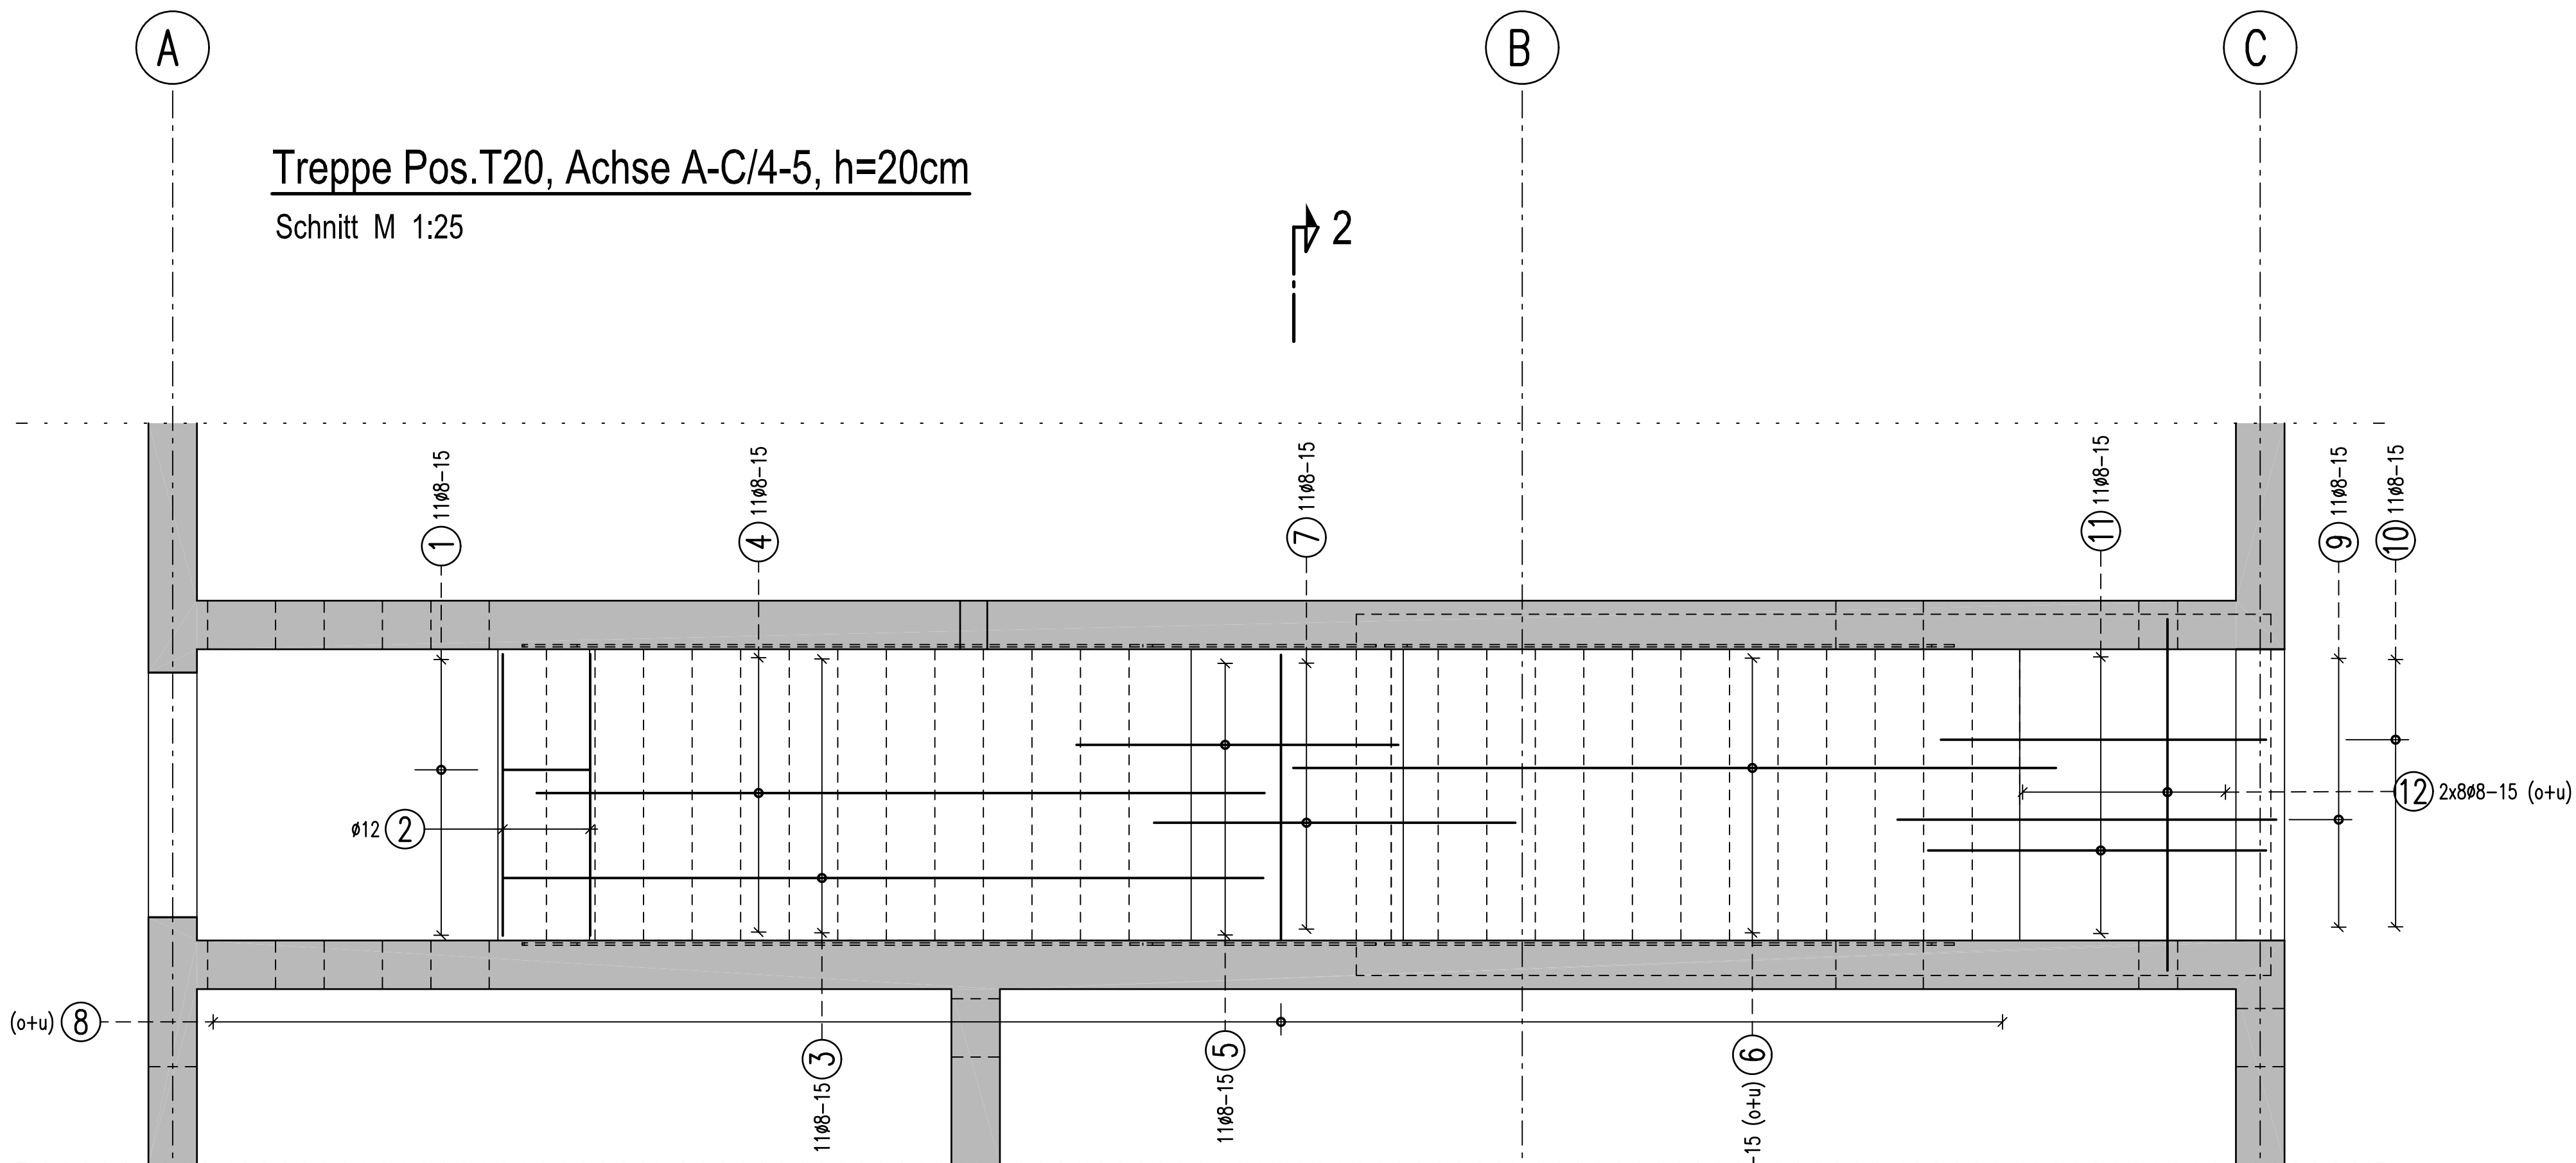
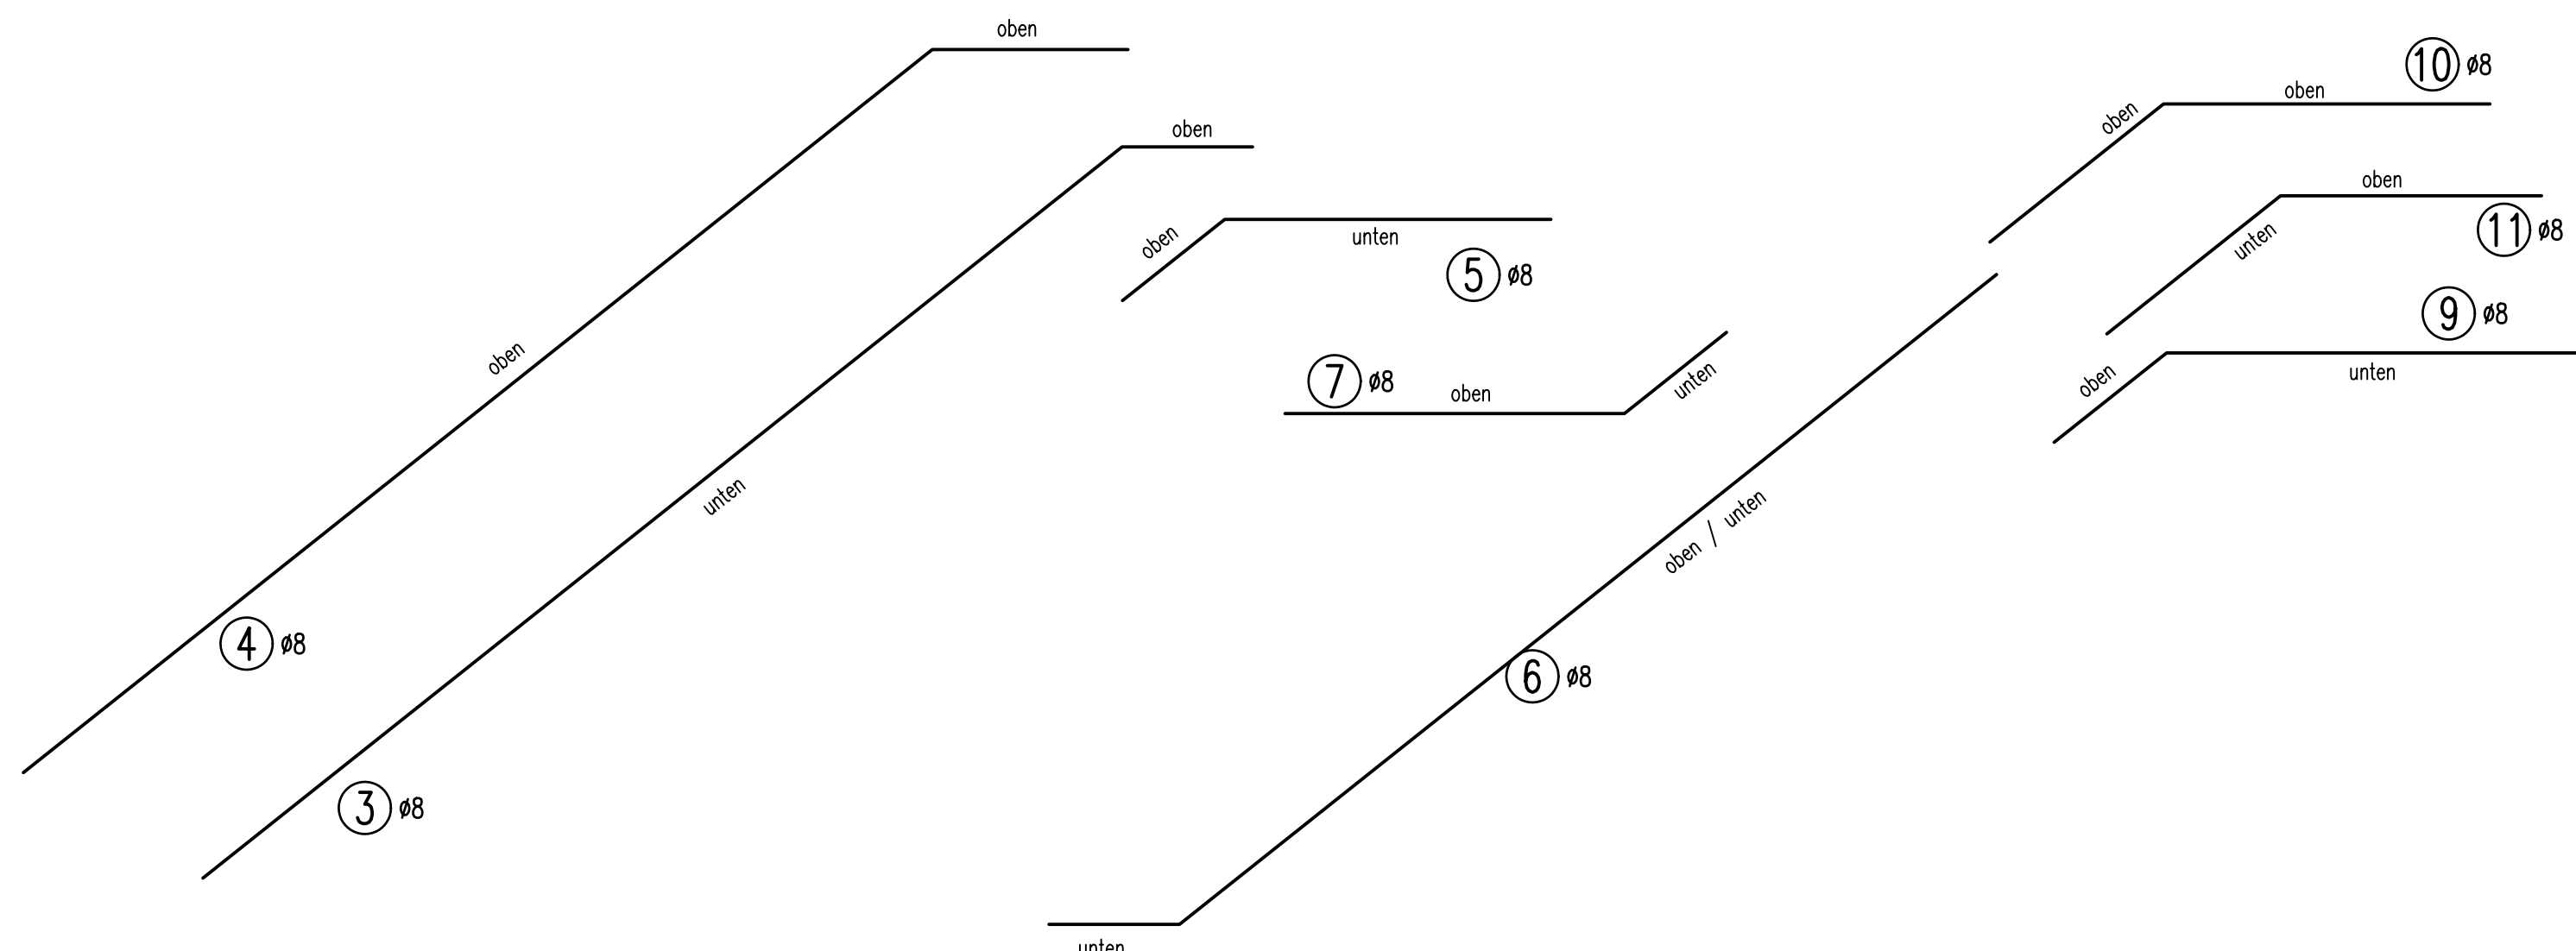
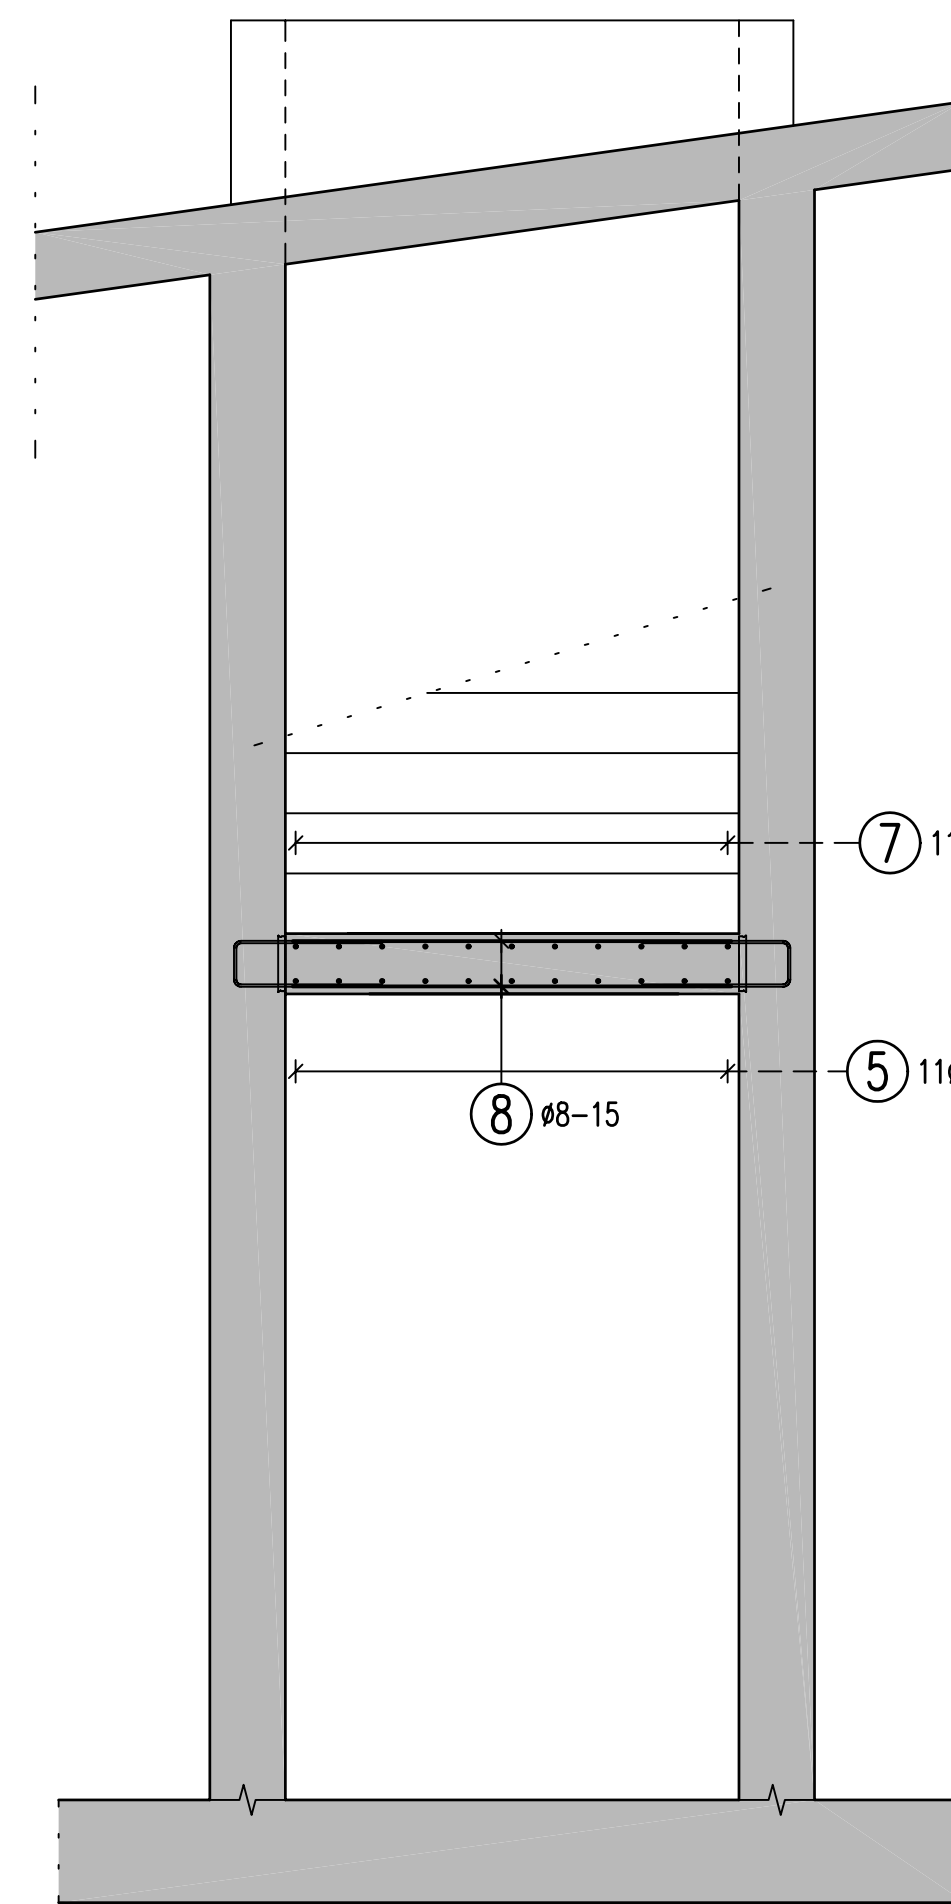



 


Schnitt 2-2
M 1:25

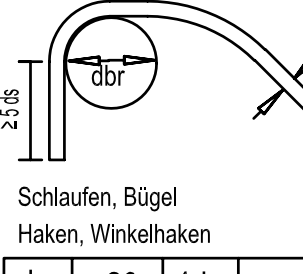

① 11#8 L=1,52 m	② 4#12 L=1,45 m	③ 11#8 L=5,00 m	④ 11#8 L=5,20 m	⑤ 11#8 L=1,75 m	⑥ 22#8 L=4,50 m	⑦ 11#8 L=1,80 m	⑧ 12#8 L=1,45 m	⑨ 11#8 L=2,14 m	⑩ 11#8 L=2,10 m	⑪ 11#8 L=1,85 m	⑫ 16#8 L=1,80 m
											

MATERIALIEN		BIEGEANWEISUNG			
Betongüte: C30/37		gemäß DIN EN 1992-1-1 / NA: 2011-01 Tab. NA 8.1 bei Betonstahl 500 S			
Betonstahl: B 500 (A)		>10 cm und > 7 ds 10ds > 5 cm und > 3 ds 15ds ≤ 5 cm oder ≤ 3 ds 20ds 			
Profilstahl:					
Nichtrostender Stahl:		Schlaufen, Bügel Haken, Winkelhaken ds < 20 4ds 20-28 7ds dbr			
Holz Gkl.:		Aufbiegungen Krümmungen 			
Bodenpressung:					
BETONDECKUNG, EXPOSITIONS- UND FEUCHTIGKEITSKLASSEN					
Bauteile	Expositionsklasse	Feuchtigkeitsklasse	Verlegemaß c, (cm)	Vorhaltemaß d _{min} , (cm)	
Treppe	oben	XC1	W0	2,5	1,0
	unten	XC1		2,5	1,0
Dieser Plan gilt nur für die Bewehrung. Alle Maße sind am Bau zu prüfen!					
Datum / date			Zeichen / sign		
Dieser Plan stimmt mit dem geprüften und freigegebenen Exemplar des Prüfingenieurs überein, Prüfvermerke wurden eingearbeitet.			27.11.2023 Jan		
This drawing is equal to the drawing proofed and released for construction by the german proofing engineer, comments have been incorporated.					
Freigabe Prüfingenieur / approval by proofing engineer			24.11.2023		

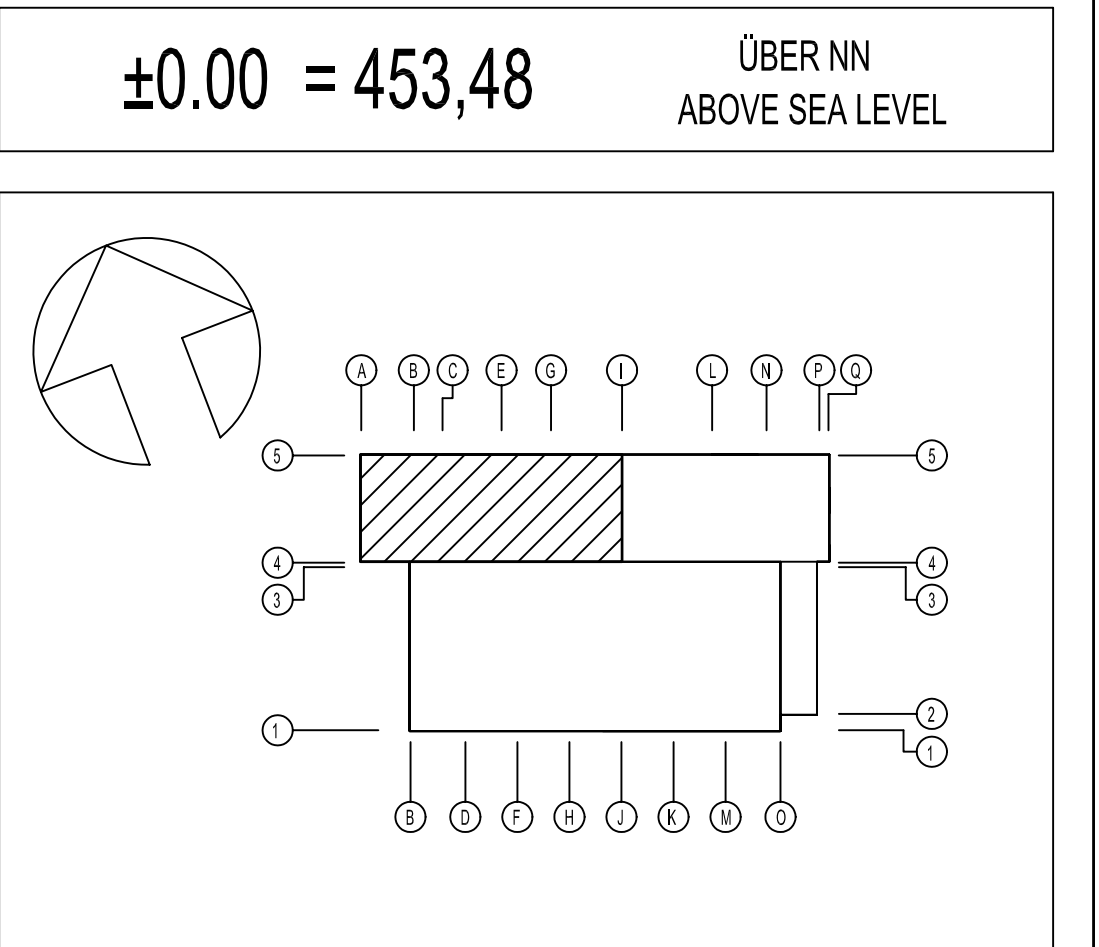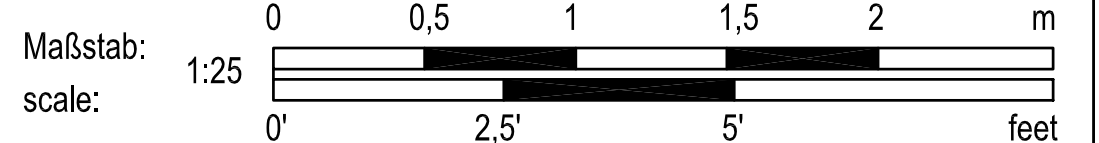

INDEX	ÄNDERUNG / ERGÄNZUNG	BEARBEITER	DATUM

U.S. ARMY CORPS OF ENGINEERS

EUROPE DISTRICT

APO 09449

Konrad-Adenauer-Ring 39, 65187 Wiesbaden

</