
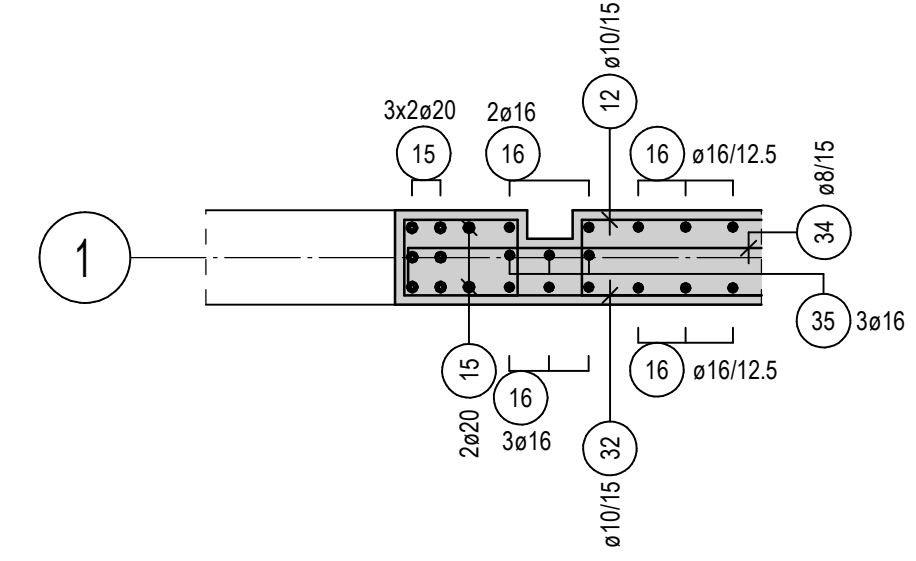
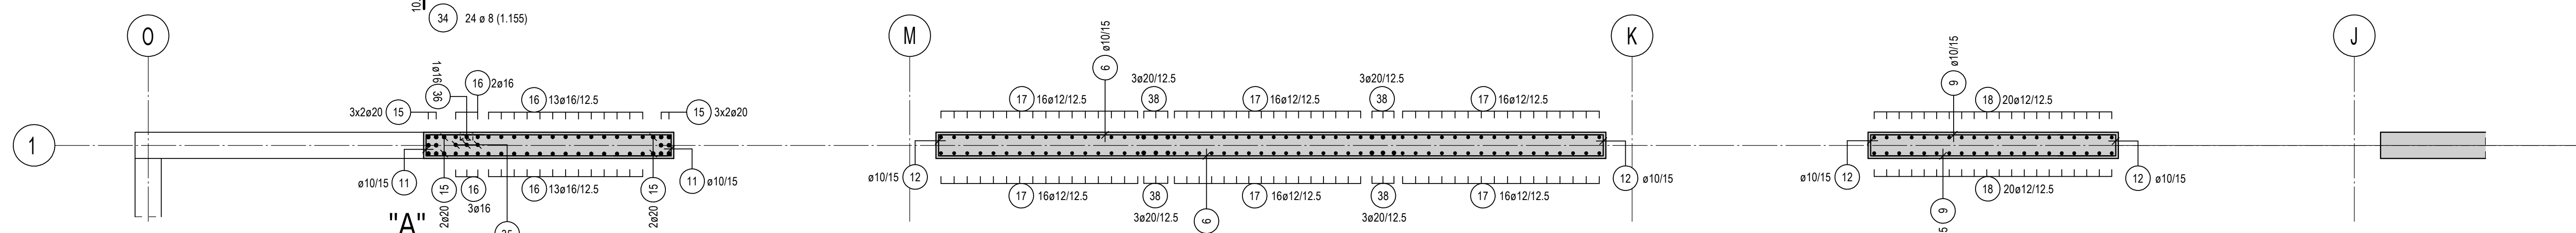
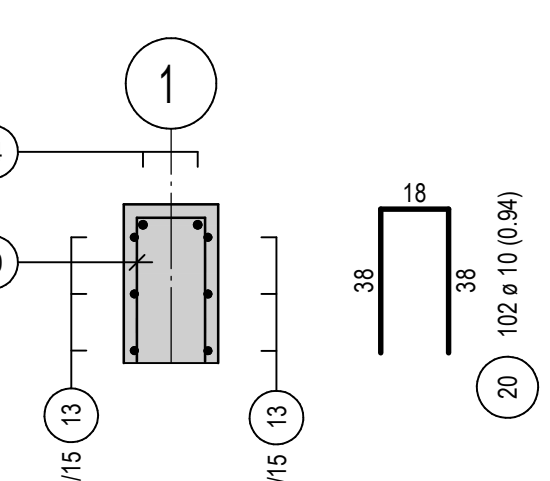
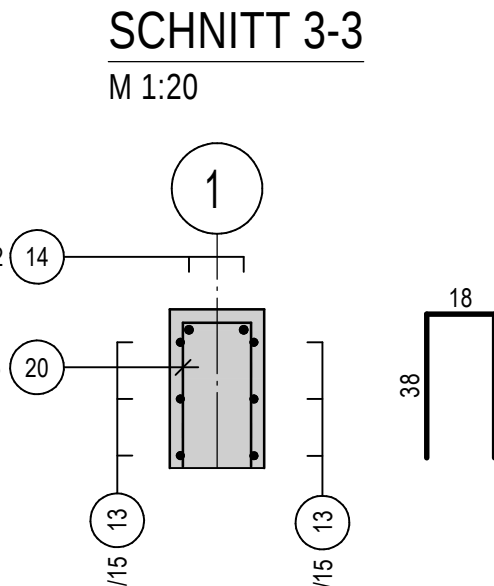
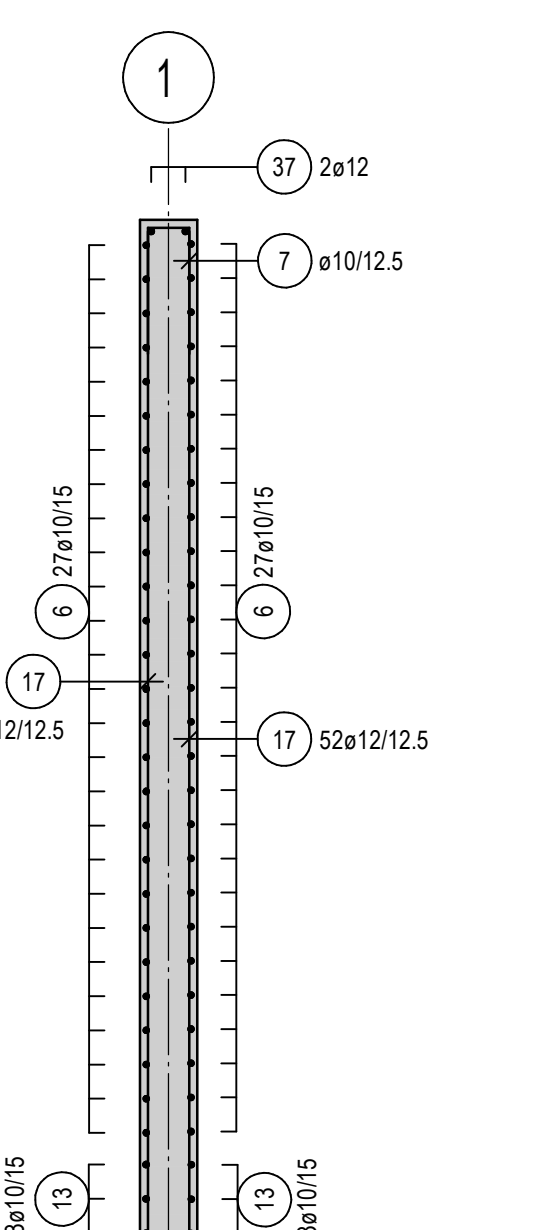
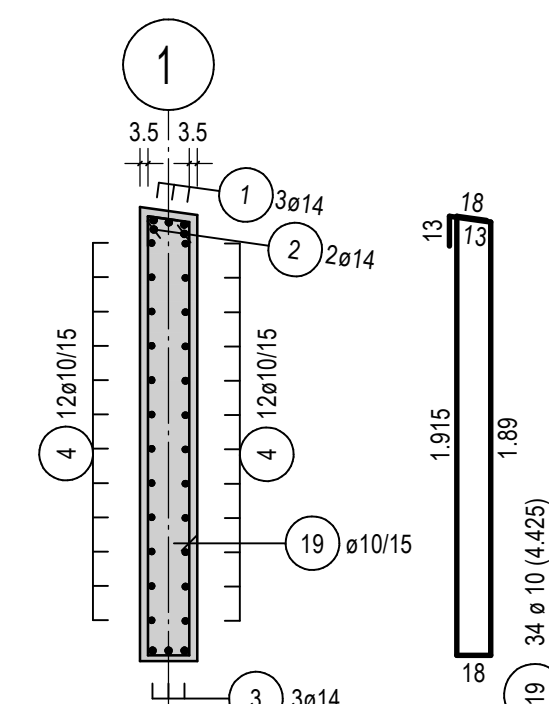
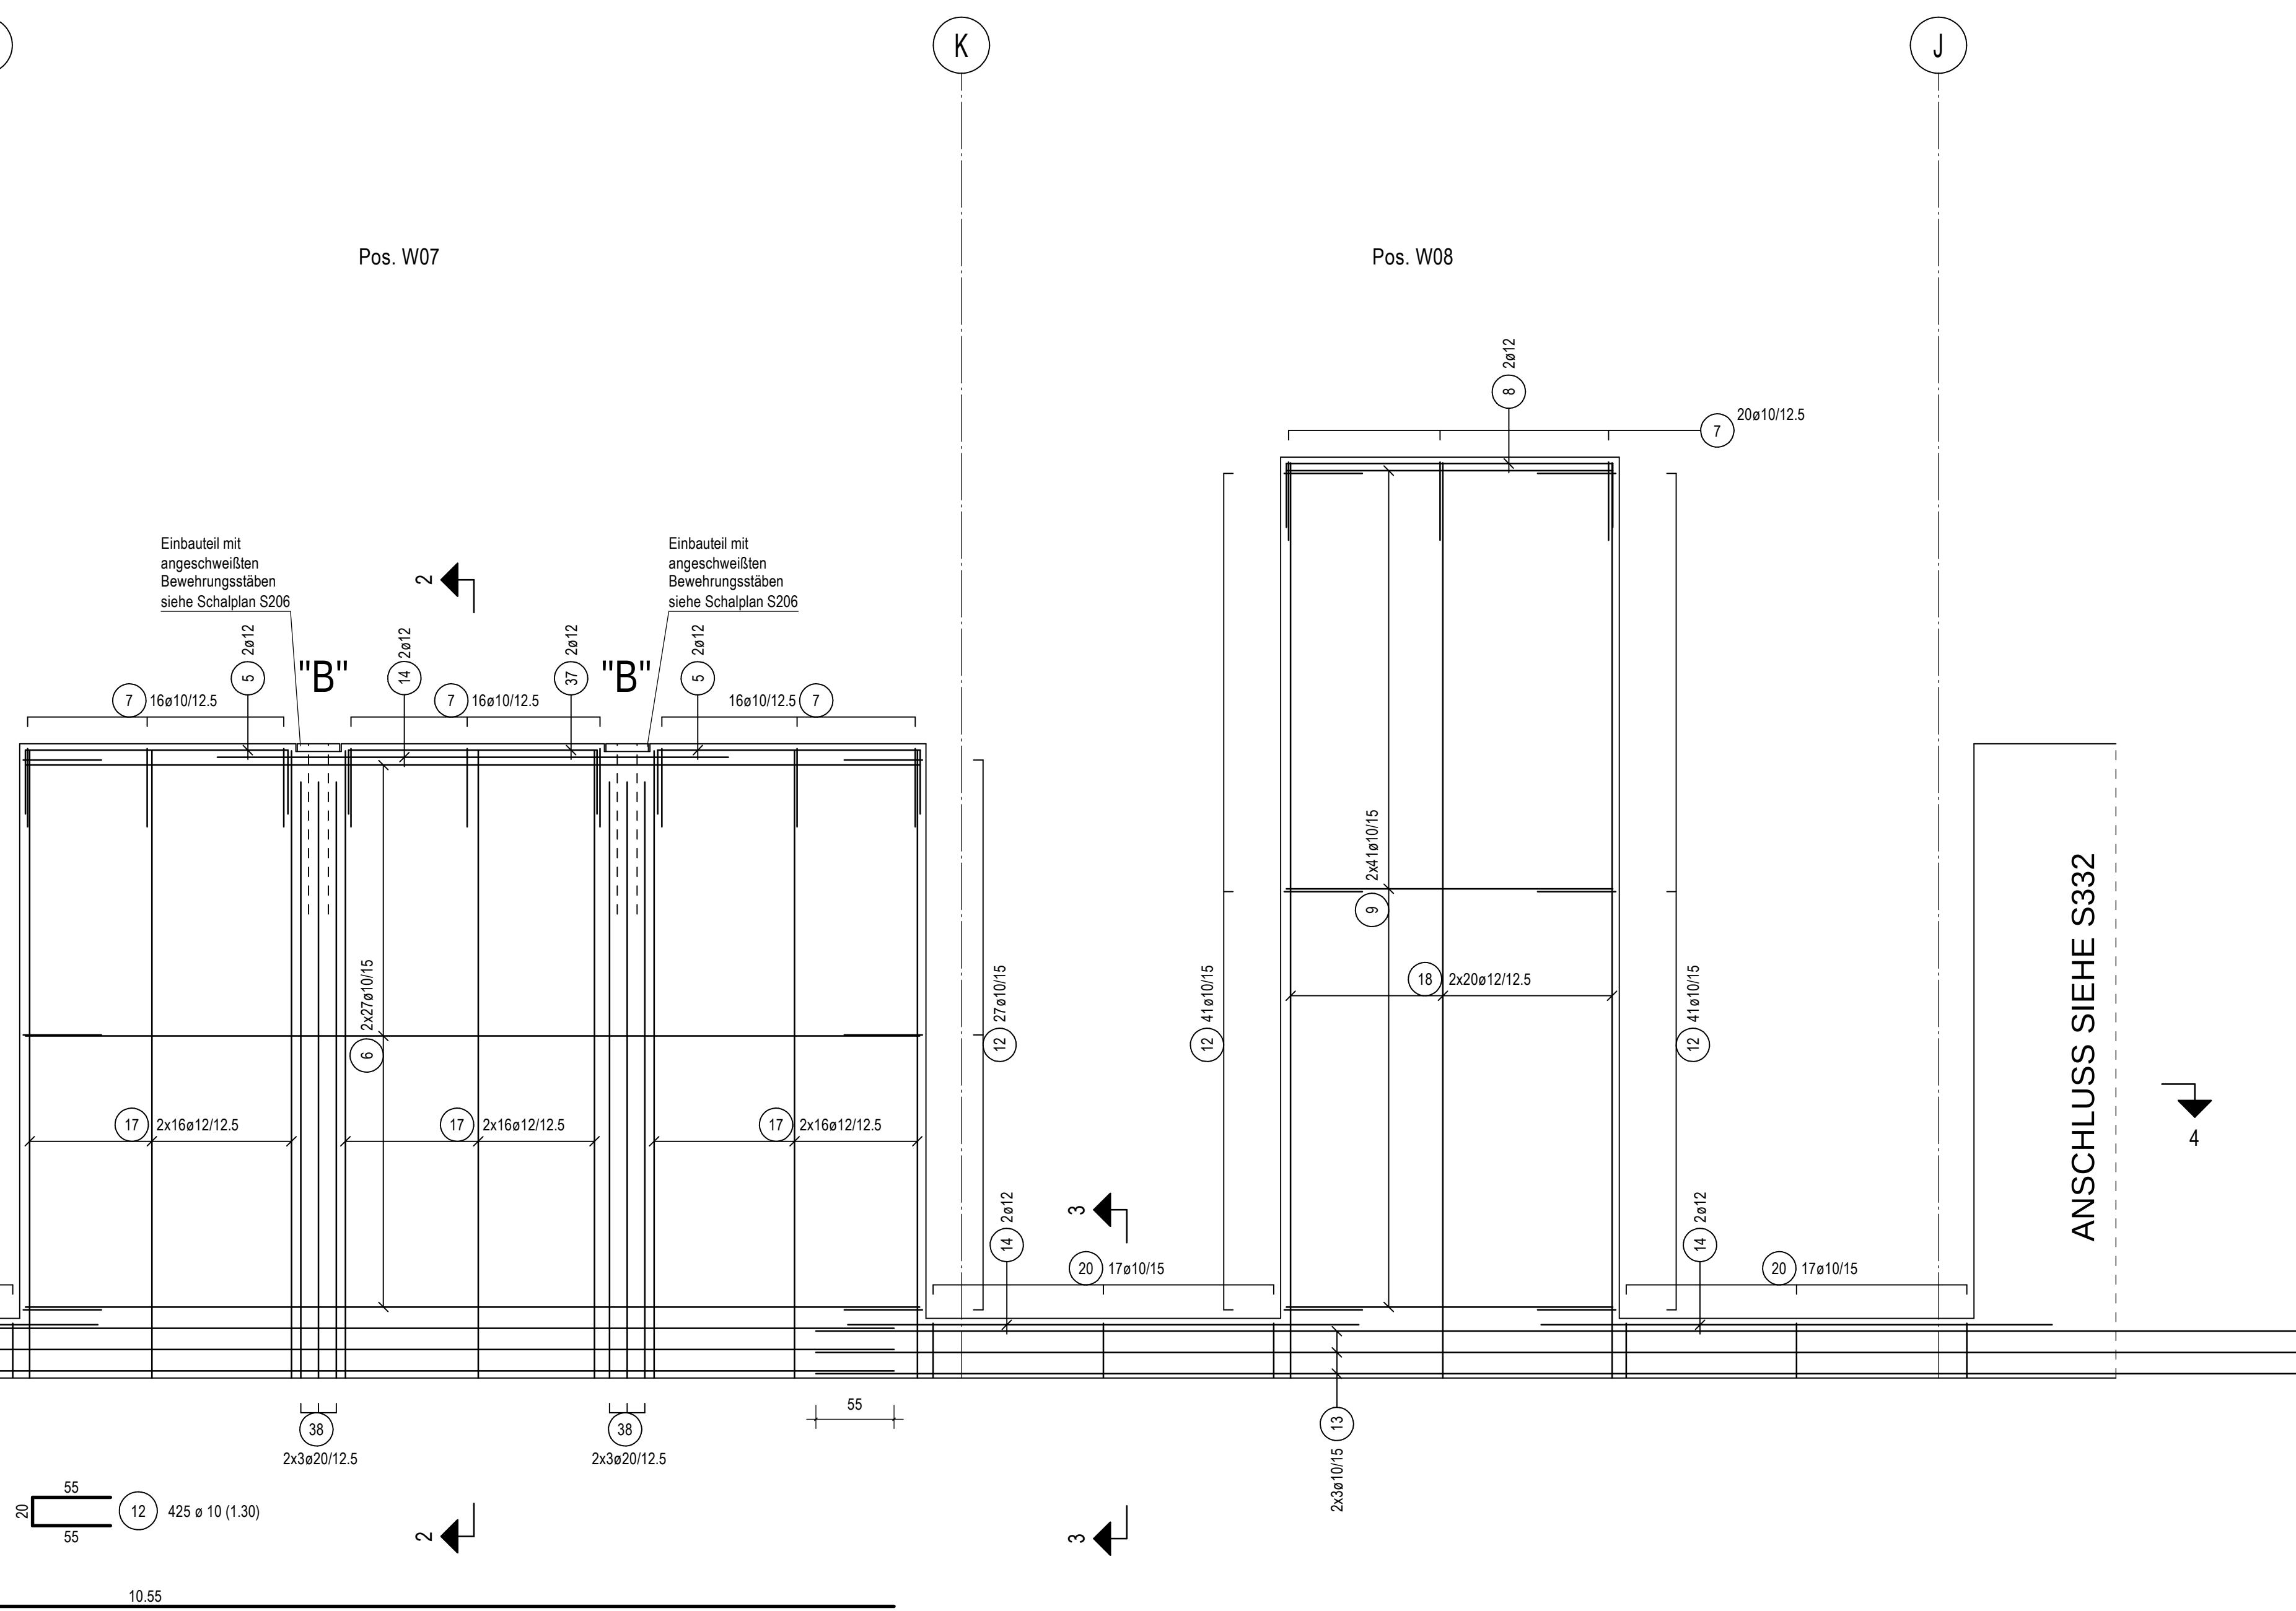
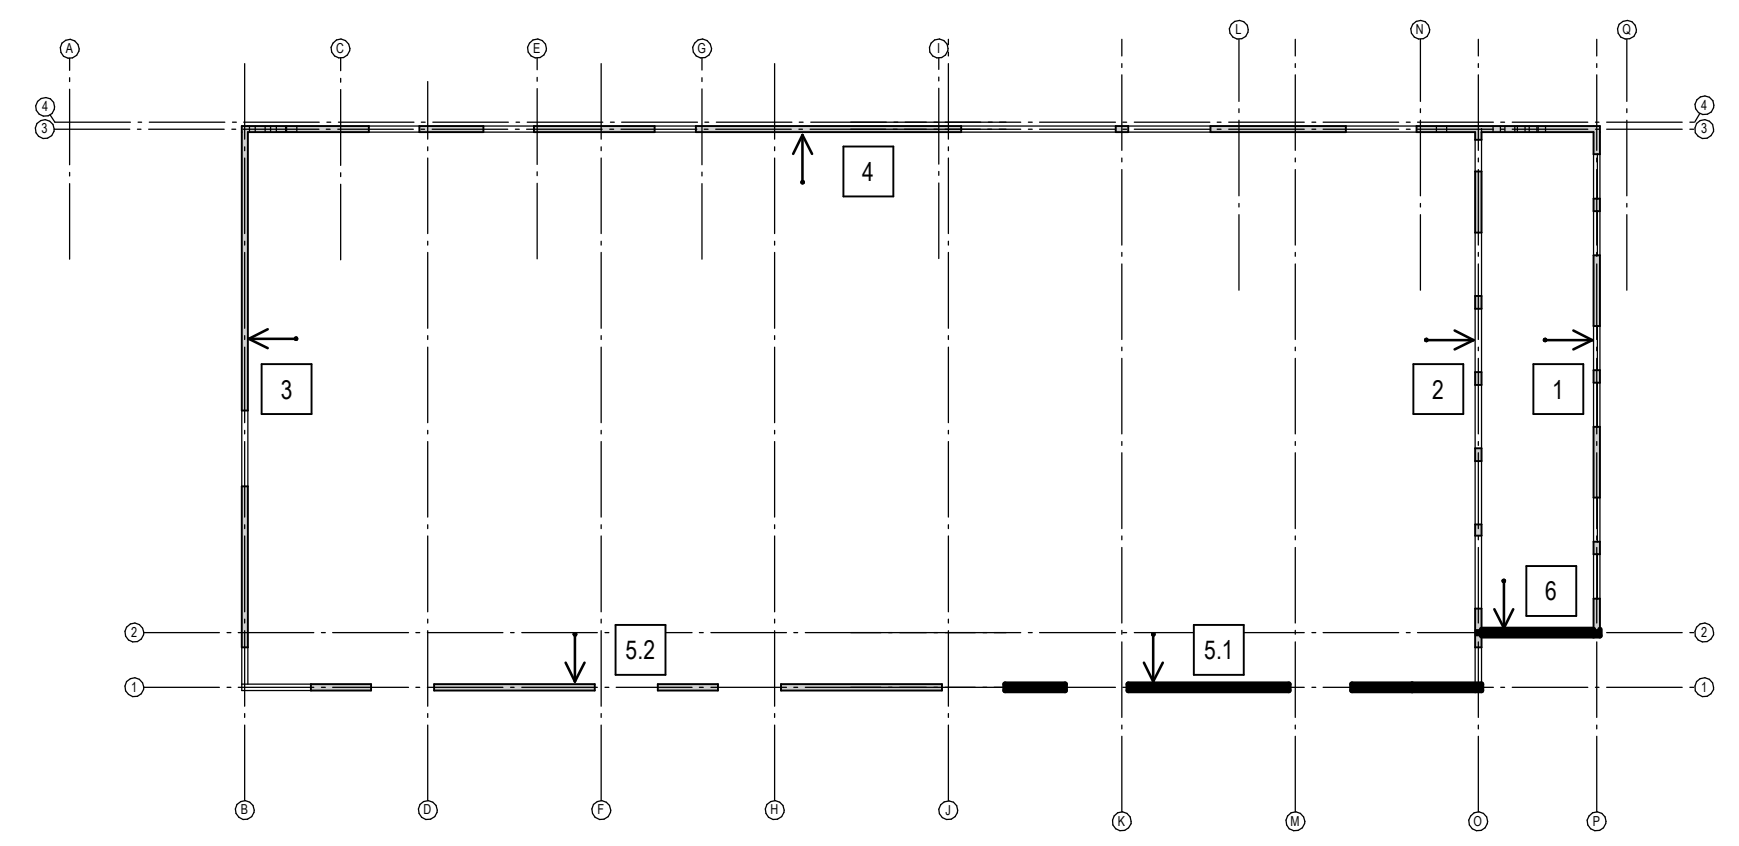
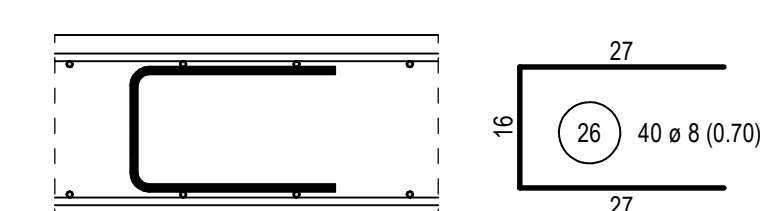
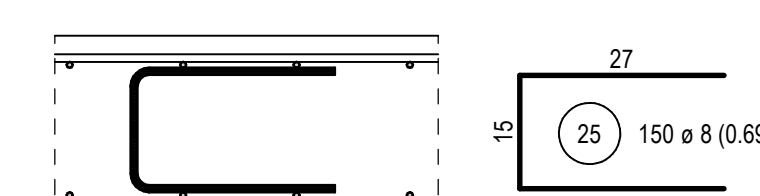
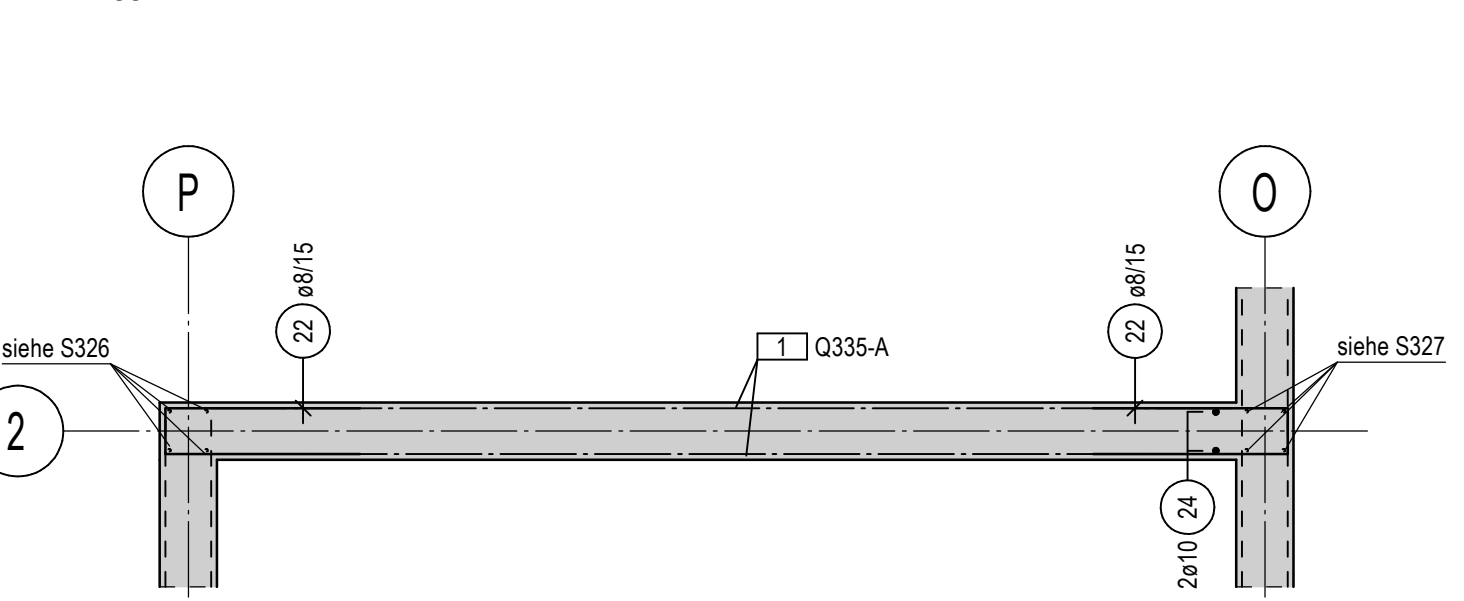



M 1:33

25 35 4.45
1 6 ø 14 (5.95) 150cm
25 35 4.35
2 4 ø 14 (5.85) 150cm
25 35 3.90
3 6 ø 14 (4.50) 50cm
48 ø 10 (5.05) 5.05

[illegible]

ÜBER NN
ABOVE SEA LEVEL

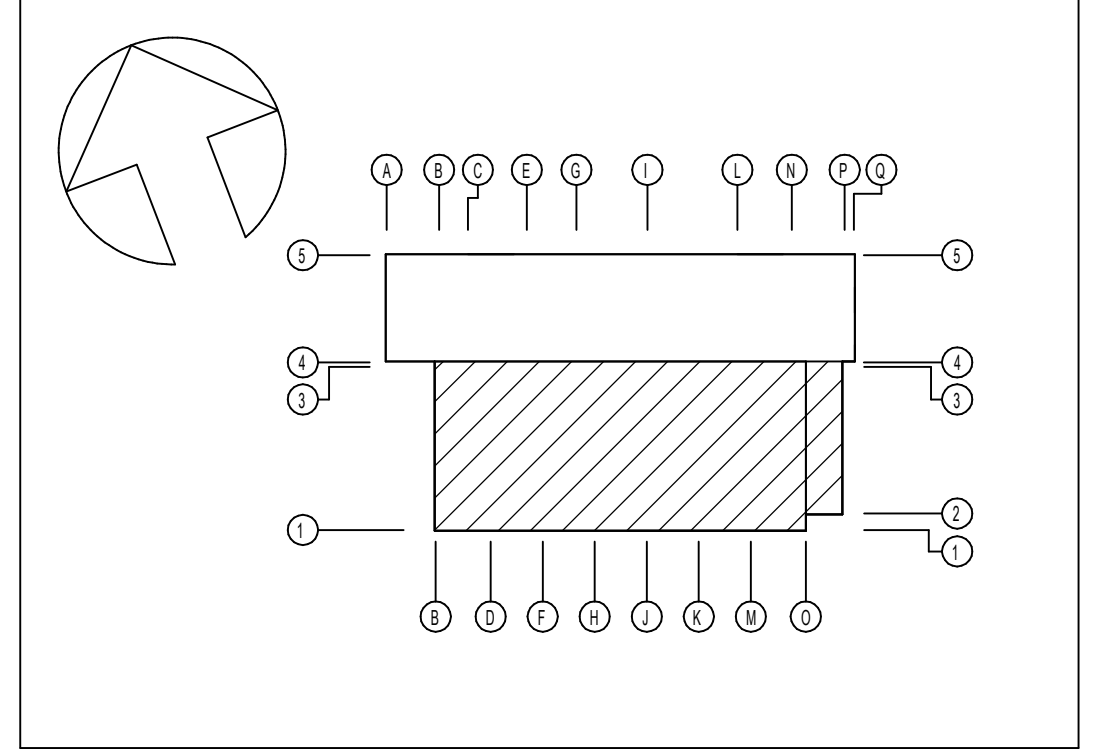

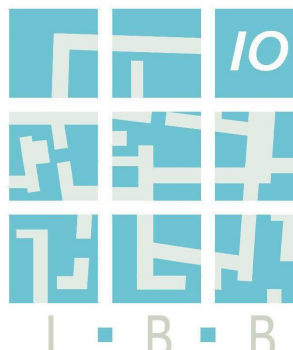INDEX										ÄNDERUNG/ERGÄNZUNG										BEARBEITER										DATUM																													
U.S. ARMY CORPS OF ENGINEERS EUROPE DISTRICT APO 09499 Konrad-Adenauer-Ring 39, 65187 Wiesbaden	
Korrigierte AFU-Bau / Corrected Final Design -10/2025	
Landesbetrieb Liegenschafts- und Baubetreuung LBB-Niederlassung Idar-Oberstein																				 L · B · E																																							
Am Rillchenberg 65 55743 Idar-Oberstein Telefon: (06781) 405-0 Telefax: (06781) 405-130 E-MAIL: postfach.idaroberstein@LBBnet.de	
PROJEKTMANAGEMENT / PROJECT MANAGEMENT																				BAUMANNAHME / PROJECT Baumholder Smith Barracks Human Performance Training Center																																							
PROJLEITUNG / PROJECT LEADER	
PROJEKTBEARBEITUNG A/I / PROJECT PROCESSOR A/I																				PLANBEZEICHNUNG / DRAWING TITLE BEWEHRUNGSPLAN/REINFORCEMENT DRAWING																																							
A / I																				HALLE UND VERWALTUNG WÄNDE (G) GYM AND ADMINISTRATION WALLS (G)																																							
																				(92241 FY23 SHEET OF W912GB-20-C-0012 DIN AO_841 x 1189 _1,00 gm																																							
PROJEKTBEARBEITUNG / PROJECT PROCESSOR	
SVP										GEB.					RIF					HAUSE					SP					BLATT					TWAHT					DSECH					ID					MASSTAB					F-BLA TT				
20020A037										HPTCØ					60					T					X.32					TBW					XX					A					Ø033					S331									