

DECKE POS. D01, Achse O-P/2-3, h= 22 cm

M 1:50, UNTERE LAGE
Darstellung parallel zur Dachfläche! - abweichend zu Bewehrungsplänen S314-S317, Decke Achse A-Q/4-5



DECKE POS. D01, Achse O-P/2-3, h= 22 cm

M 1:50, OBERE LAGE
Darstellung parallel zur Dachfläche! - abweichend zu Bewehrungsplänen S314-S317, Decke Achse A-Q/4-5


DECKE POS. D01, Achse O-P/2-3, h= 22 cm

M 1:50, RANDEINFASSUNG
Darstellung parallel zur Dachfläche! - abweichend zu Bewehrungsplänen S314-S317, Decke Achse A-Q/4-5



PRINZIPTSCHNITT BEWEHRUNG

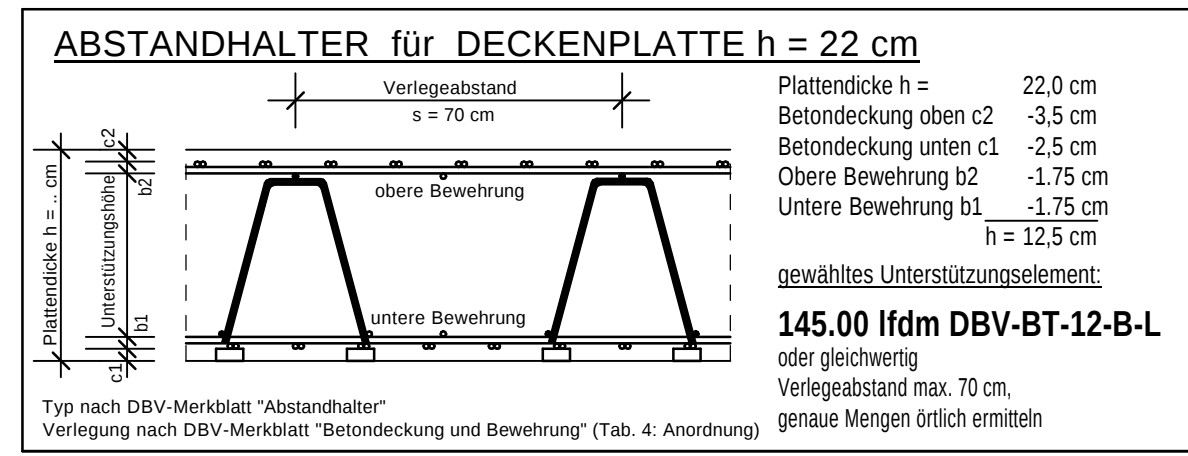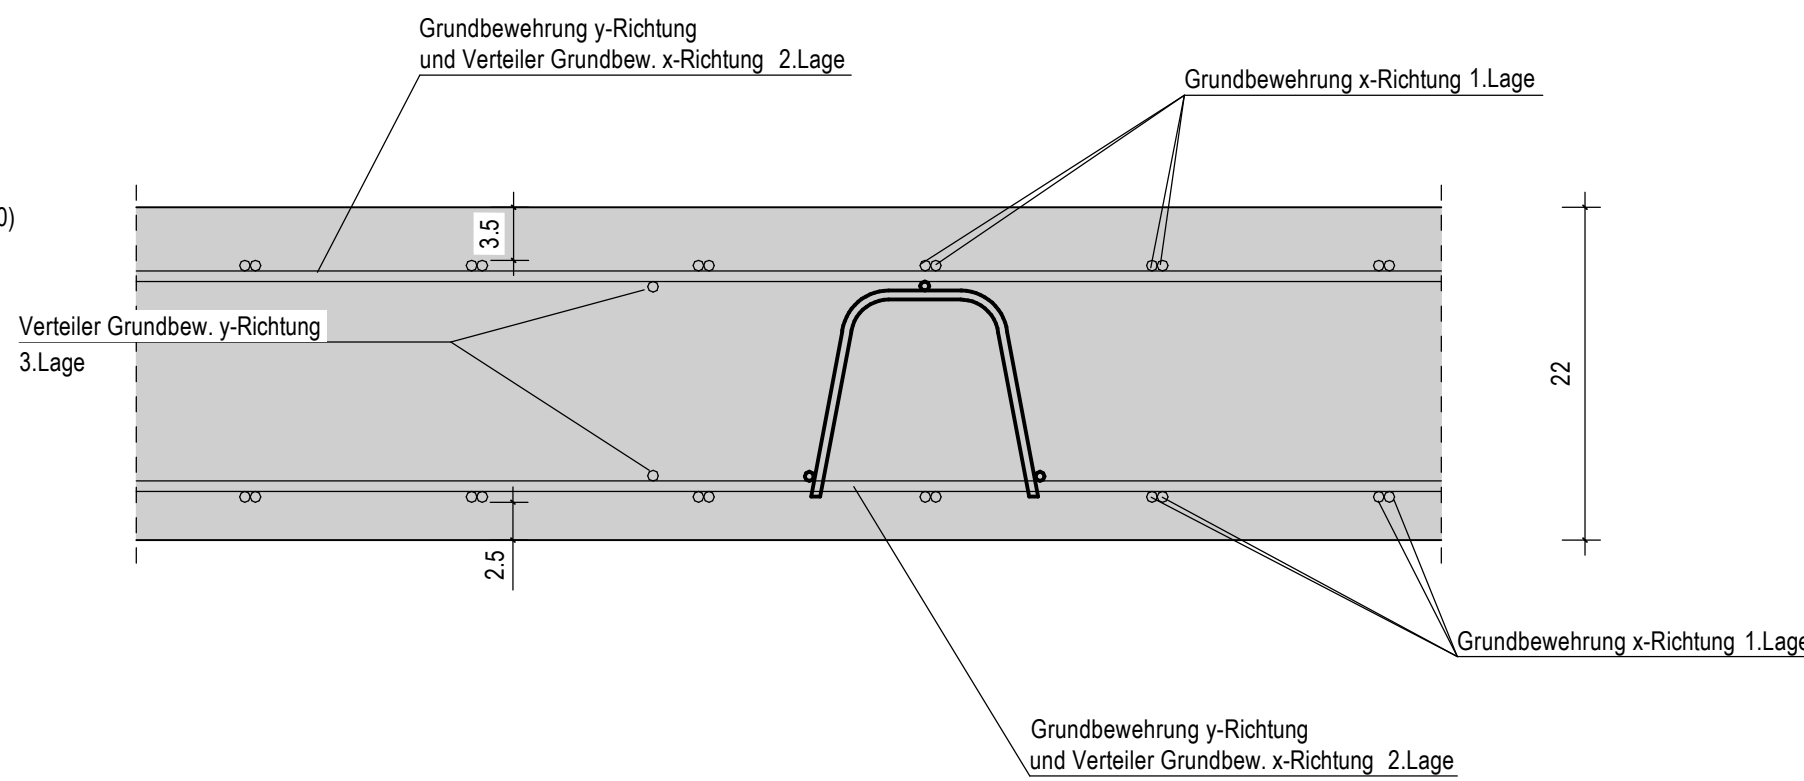

SCHNEIDESKIZZE

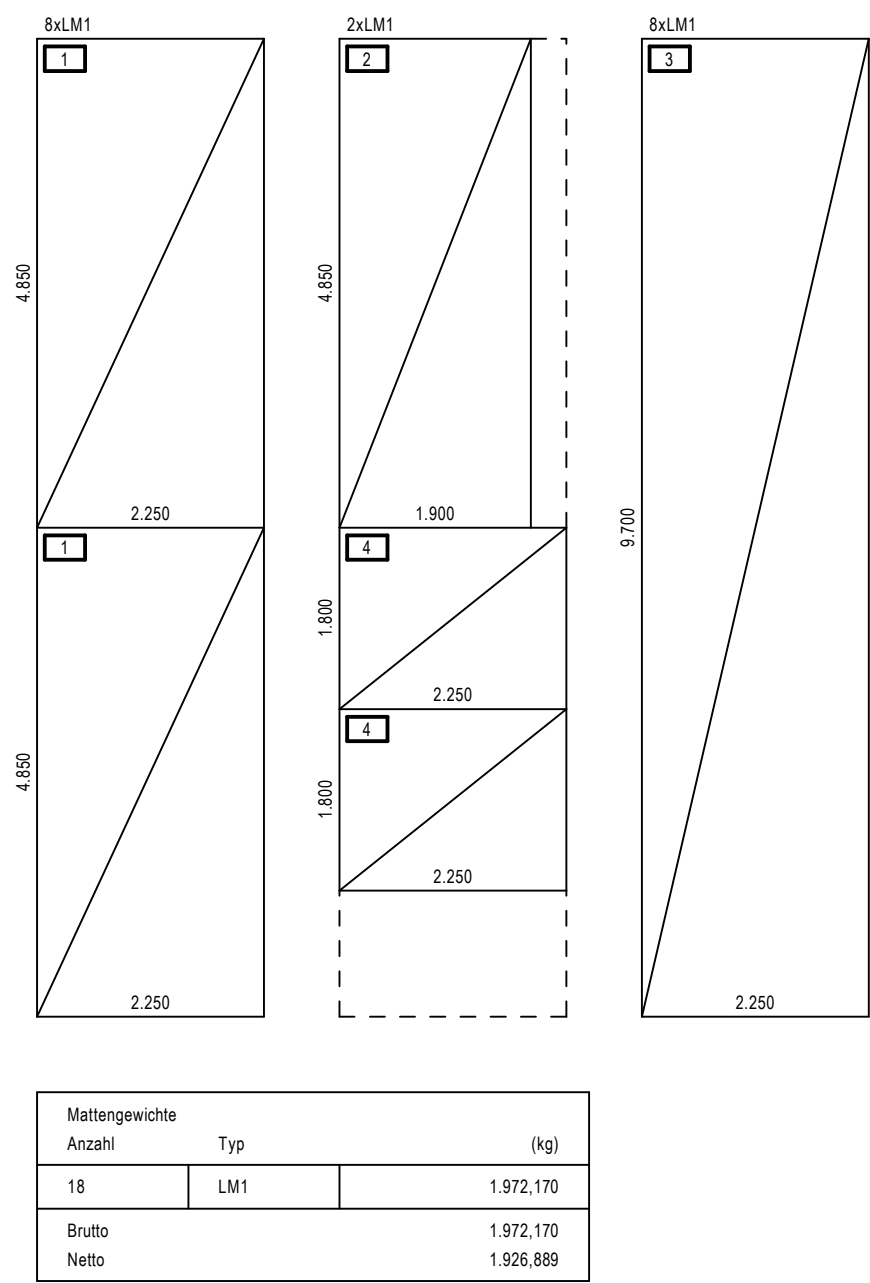

MATERIALIEN		BIEGEANWEISUNG			
Betongüte: C30/37		gemäß DIN EN 1992-1-1 / NA: 2011-01 Tab. NA 8.1 bei Betonstahl 500 S			
Betonstahl: B 500 (A)		Seitliche Beton- deckung >10 cm und >7 ds >5 cm und >3 ds <5 cm oder <3 ds 10ds 15ds 20ds ds db Schrauben, Bügel Haken, Winkelhaken ds < 20 20-28 7ds db Auflegungen Krümmungen ds db			
Profilstahl:					
Nichtrostender Stahl:					
Holz Gkl.:					
Bodenpressung:					
BETONDECKUNG, EXPOSITIONS- UND FEUCHTIGKEITSKLASSEN					
Bauteile		Expositionsklasse	Feuchtigkeitsklasse	Verlegetiefe c _s (cm)	
Decke	oben	XC3	W0	3,5	1,5
	unten	XC1		2,5	1,0
	seitlich	XC1		2,5	1,0
Dieser Plan gilt nur für die Bewehrung. Alle Maße sind am Bau zu prüfen!					
Dieser Plan stimmt mit dem geprüften und freigegebenen Exemplar des Prüfingenieurs überein. Prüfvermerke wurden eingearbeitet. This drawing is equal to the drawing proofed and released for construction by the german proofing engineer, comments have been incorporated.				Datum / date	Zeichen / sign
				27.11.2023	CH
Freigabe Prüfingenieur / approval by proofing engineer				24.11.2023	

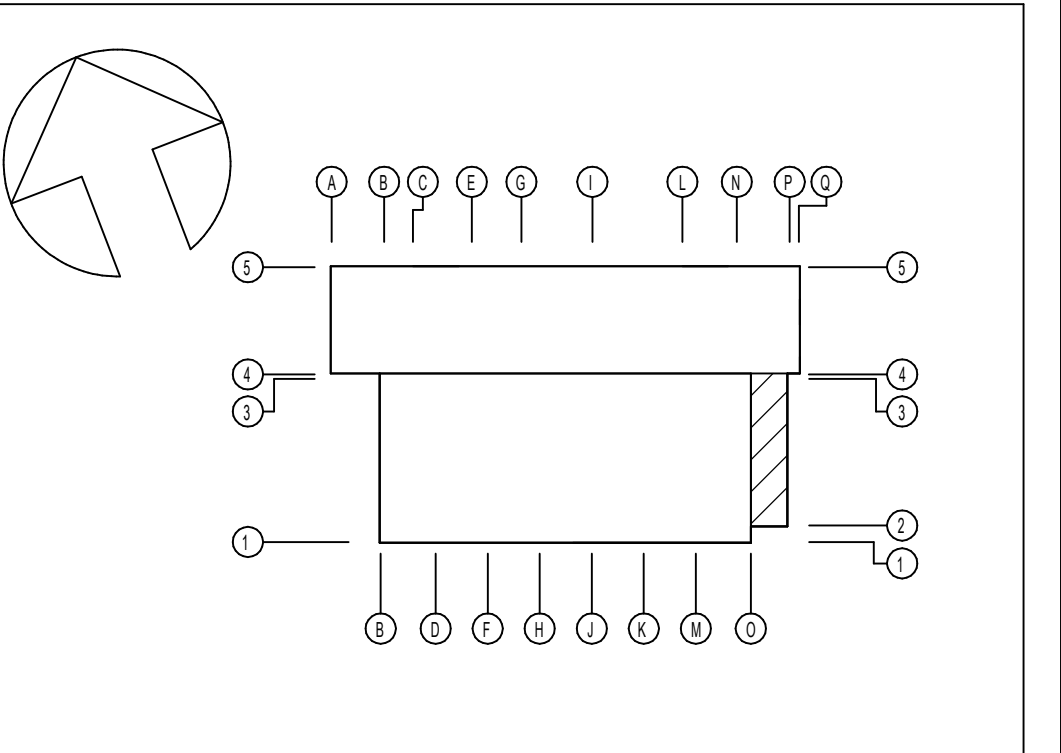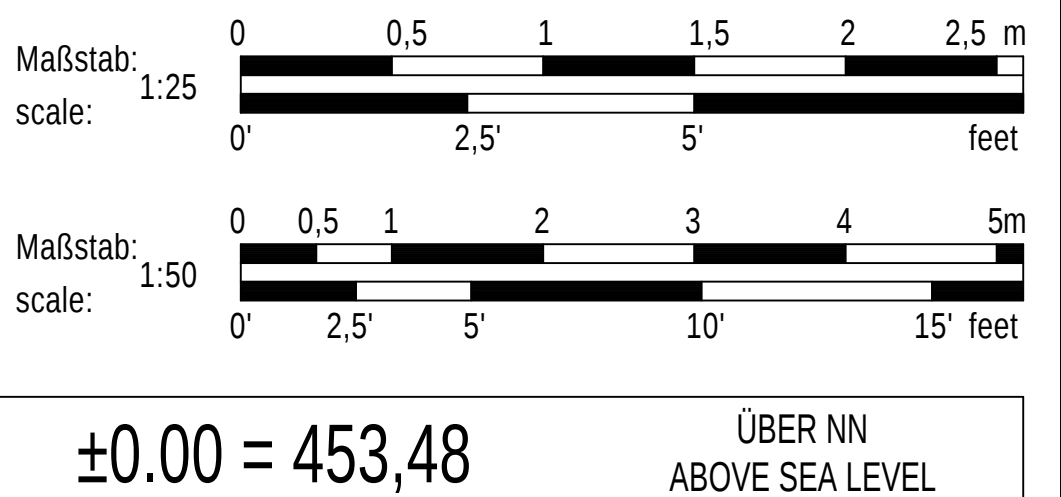

INDEX	ÄNDERUNG/ERGÄNZUNG	BEARBEITER	DATUM

U.S. ARMY CORPS OF ENGINEERS
EUROPE DISTRICT
APO 09449
Konrad-Adenauer-Ring 39, 65187 Wiesbaden

Korrigierte AFU-Bau / Corrected Final Design -10/2025


Landesbetrieb Liegenschafts- und Baubetreuung
LBB-Niederlassung Idar-Oberstein

PROJEKTMANAGEMENT / PROJECT MANAGEMENT	BAUMASSNAHME / PROJECT
PROJEKTFÜHRUNG / PROJECT LEADER	Baumholder Smith Barracks Human Performance Training Center
PROJEKTBEARBEITUNG A/I / PROJECT PROCESSOR A/I	PLANBEZEICHNUNG / DRAWING TITLE
A / I	BEWEHRUNGSPLAN/REINFORCEMENT DRAWING
	HALLE UND VERWALTUNG GYM AND ADMINISTRATION SLAB ABOVE ADMINISTRATION
	092241 FY23 SHEET OF
	W912GB-20-C-0012
	DIN A0 841 x 1189 1,00 qm
PROJEKTBEARBEITUNG / PROJECT PROCESSOR	

200204037	HPTC0	60	T	X.34	TBW	XX	A	0025	S333
-----------	-------	----	---	------	-----	----	---	------	------


SCHNITT 1-1

M 1:25

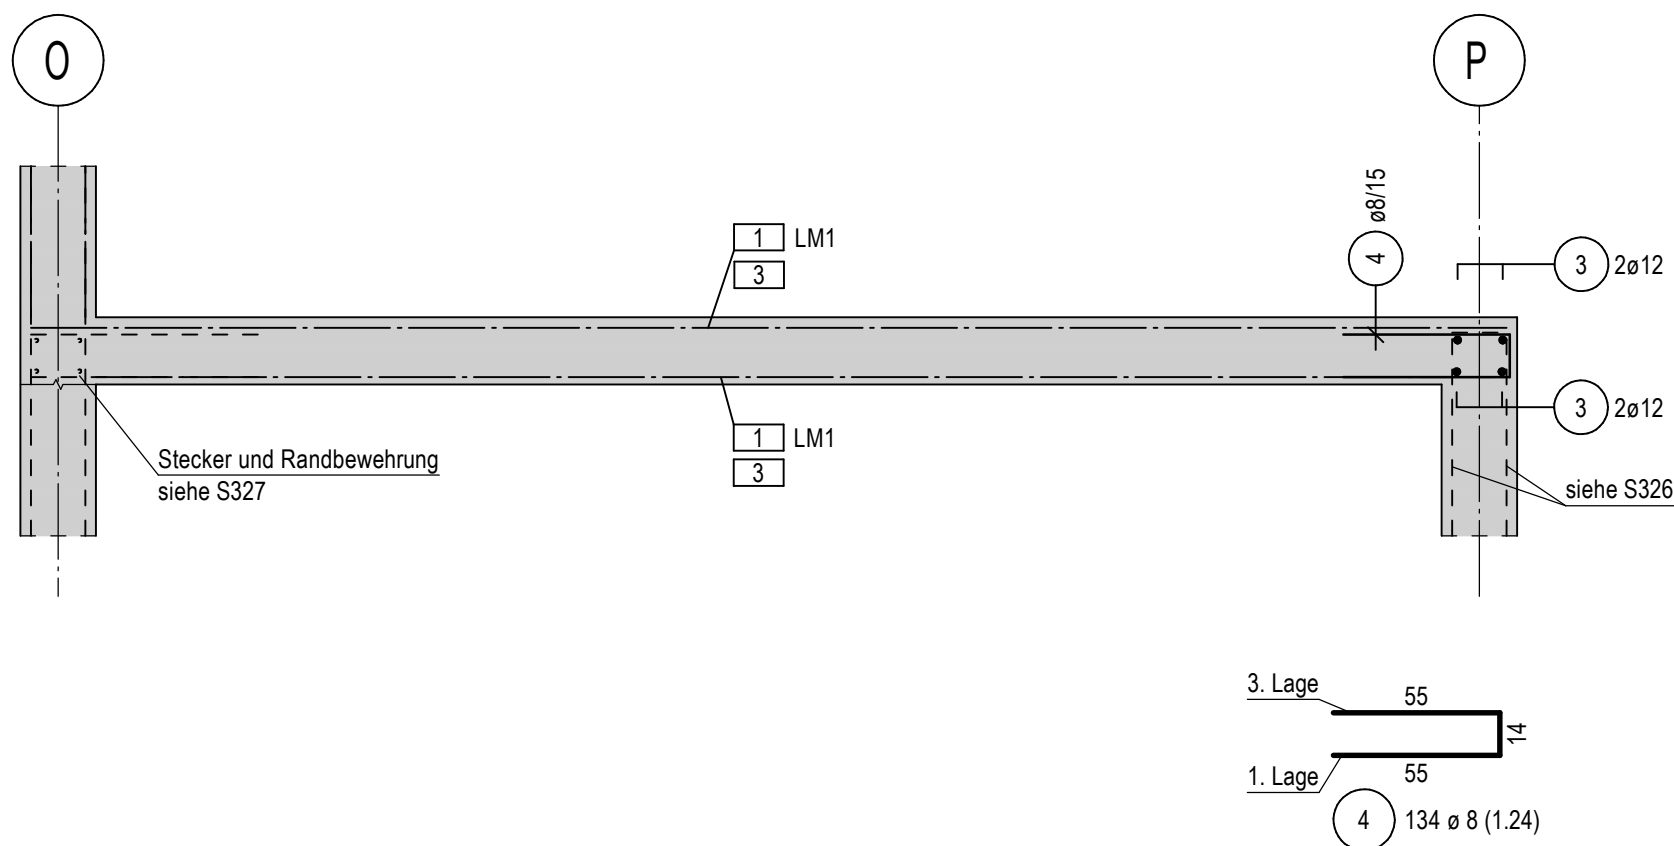

SCHNITT 2-2

M 1:25

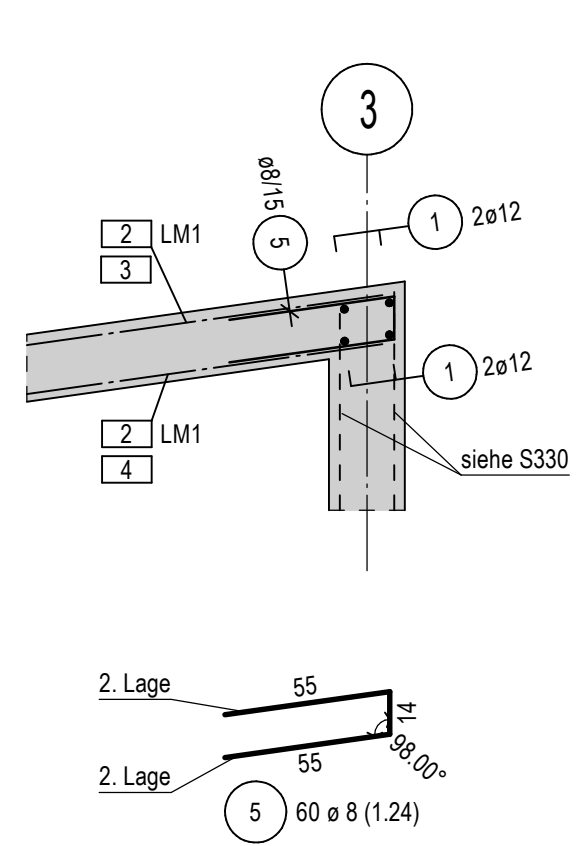

SCHNITT 3-3

M 1:25

