

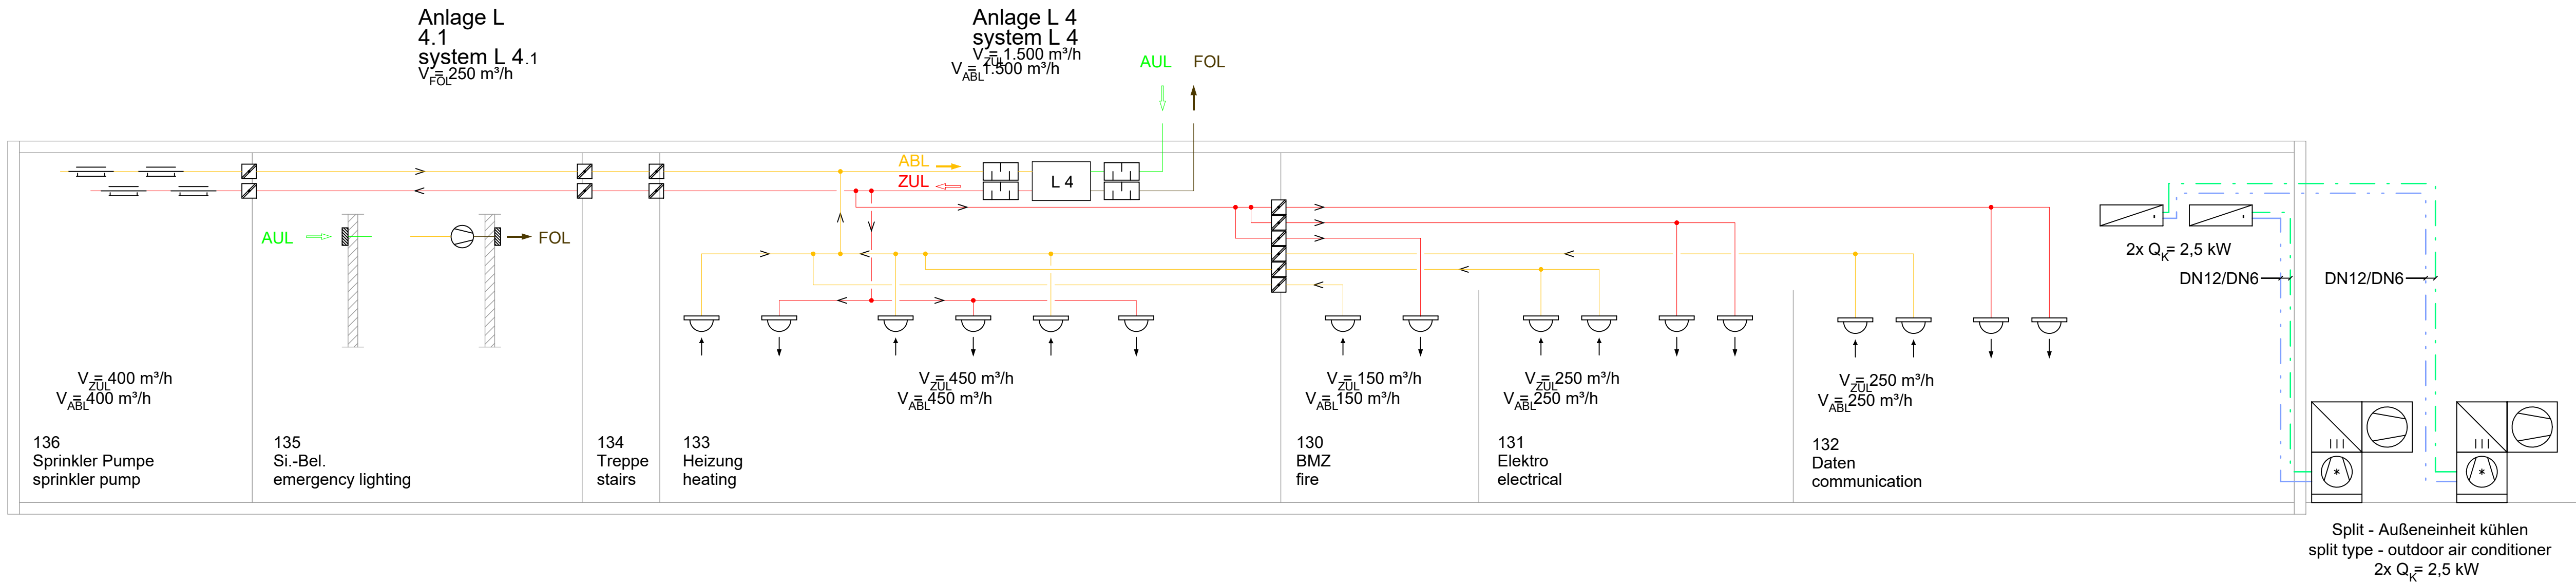
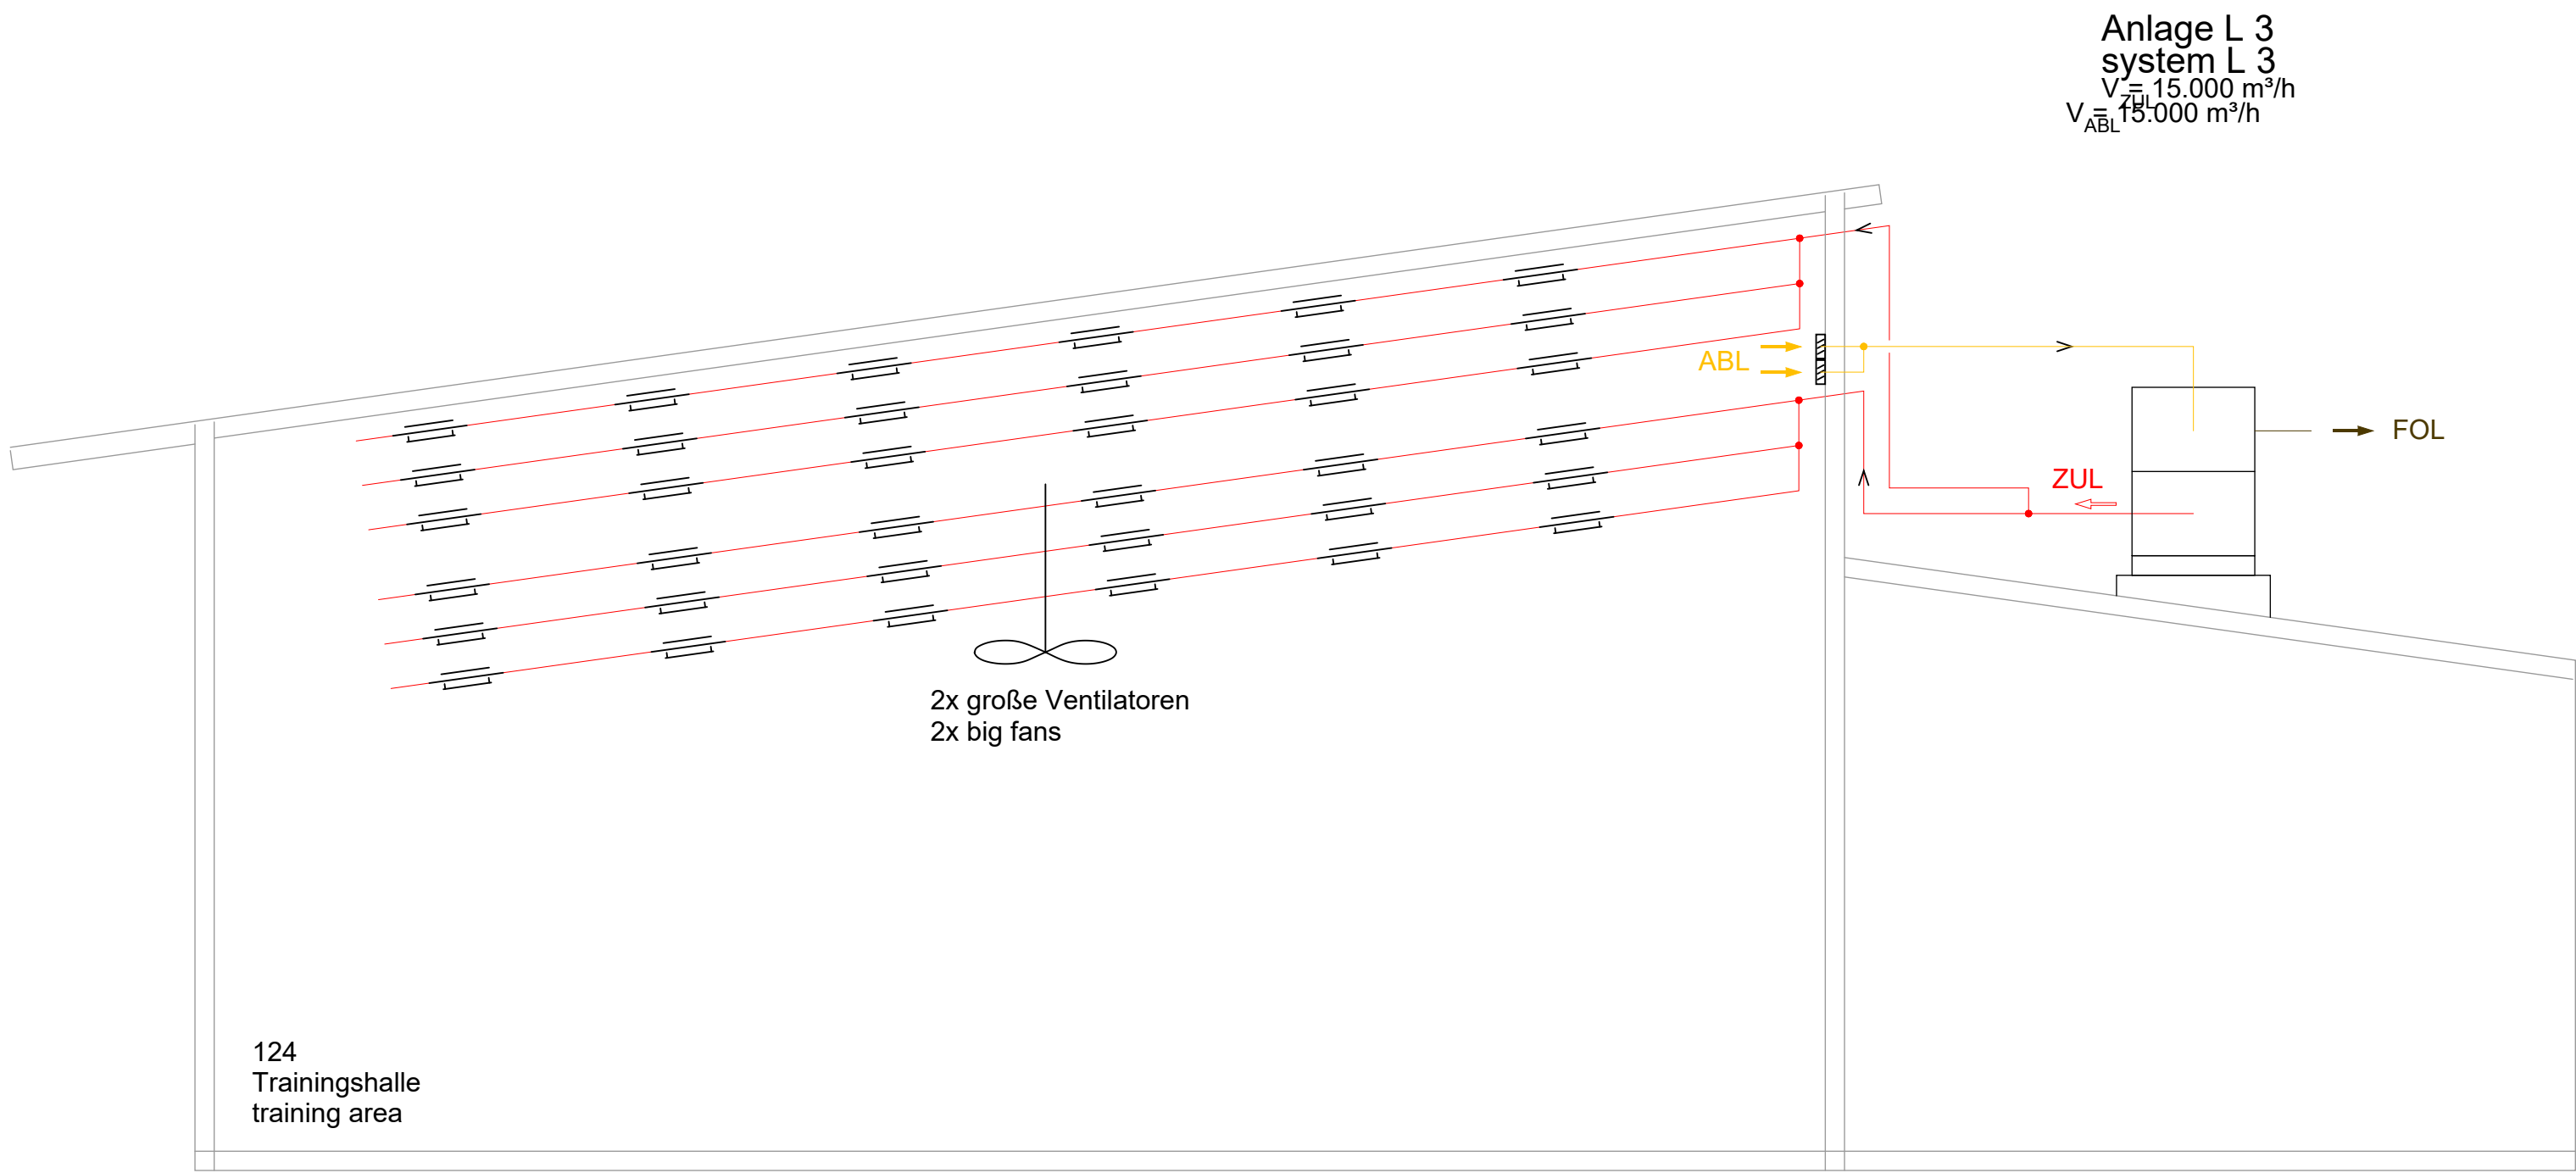


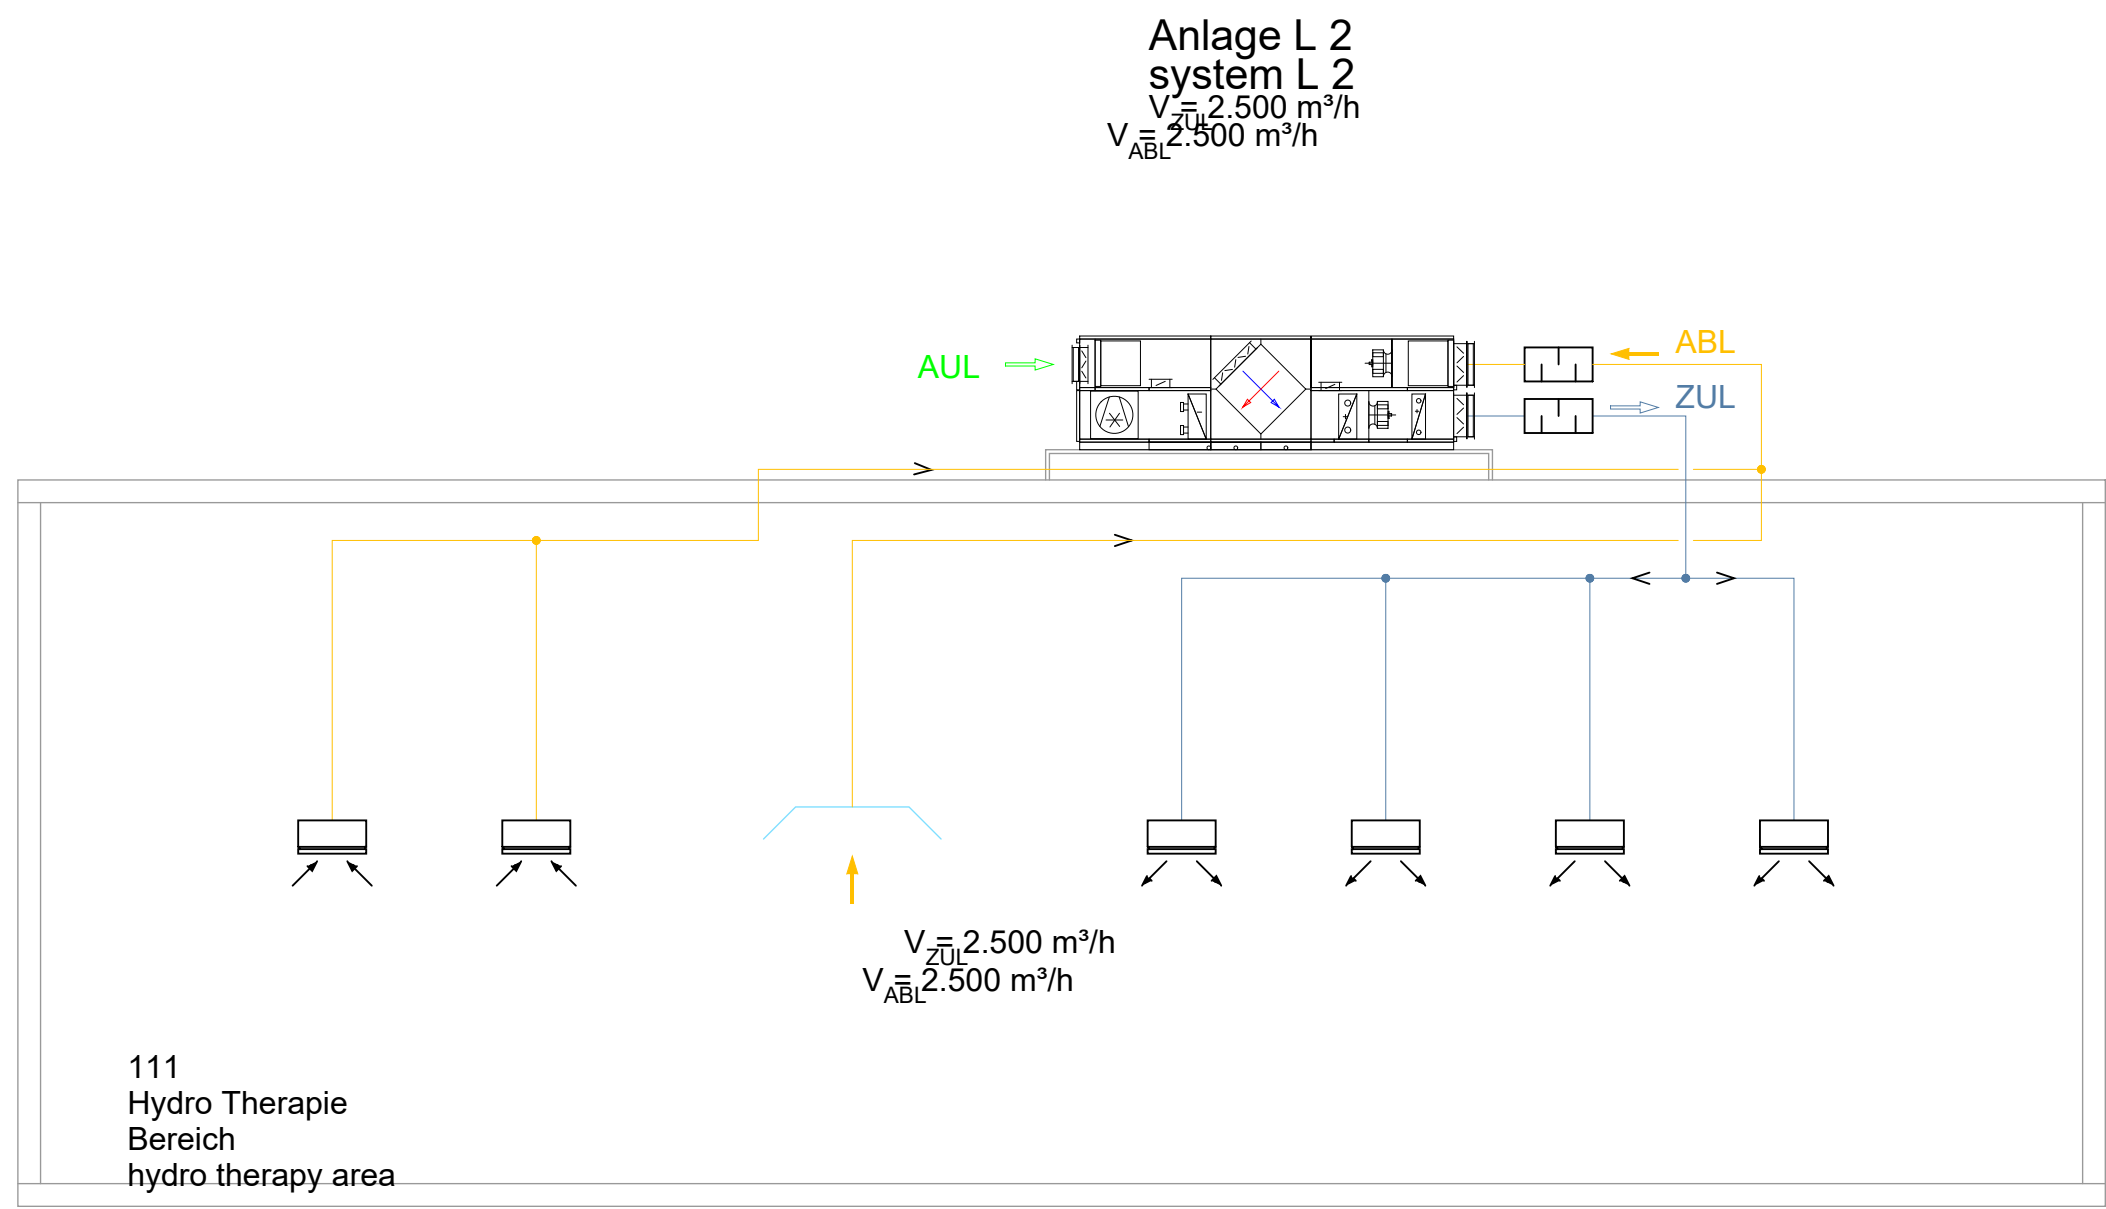


U.S. ARMY CORPS OF ENGINEERS
EUROPE DISTRICT
APO 09449
Konrad-Adenauer-Ring 39, 65187 Wiesbaden

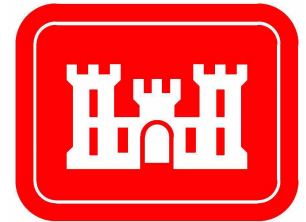

Korrigierte AFU-Bau / Corrected Final Design - 10/2025

Landesbetrieb Liegenschafts- und Baubetreuung
LBB-Niederlassung Idar-Oberstein

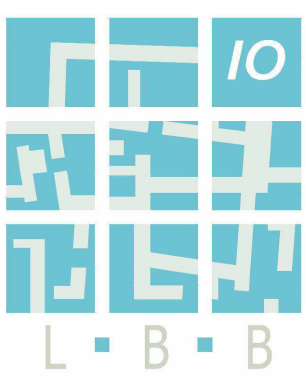

Am Richenberg 65
55743 Idar-Oberstein
Telefon: (06781) 405-0
Telefax: (06781) 405-190
E-MAIL: postfach.idaroberstein@LBBnet.de

PROJEKTMANAGEMENT / PROJECT MANAGEMENT
BAUHAUßNAHME / PROJECT
Baumholder Smith Barracks
Human Performance Training Center

PROJEKTL EITUNG / PROJECT LEADER
PLANBEZEICHNUNG / DRAWING TITLE
SC LÜFTUNG L2 L3 L4

PROJEKTB EARB EITUNG A / 1 / PROJECT PROCESSOR A / 1
DIAGRAM VENTILATION AHU L2 L3 L4

A / 1
092241 FY23
SHEET OF
W12GB-20-C-0012

PROJEKTB EARB EITUNG / PROJECT PROCESSOR
DIN A0 841 x 1189 1,00 gm
200204037 HPTC 0 60 V 6.01 VLW X3 A 0000 M027