





Querschnitt QS 1 - QS 1

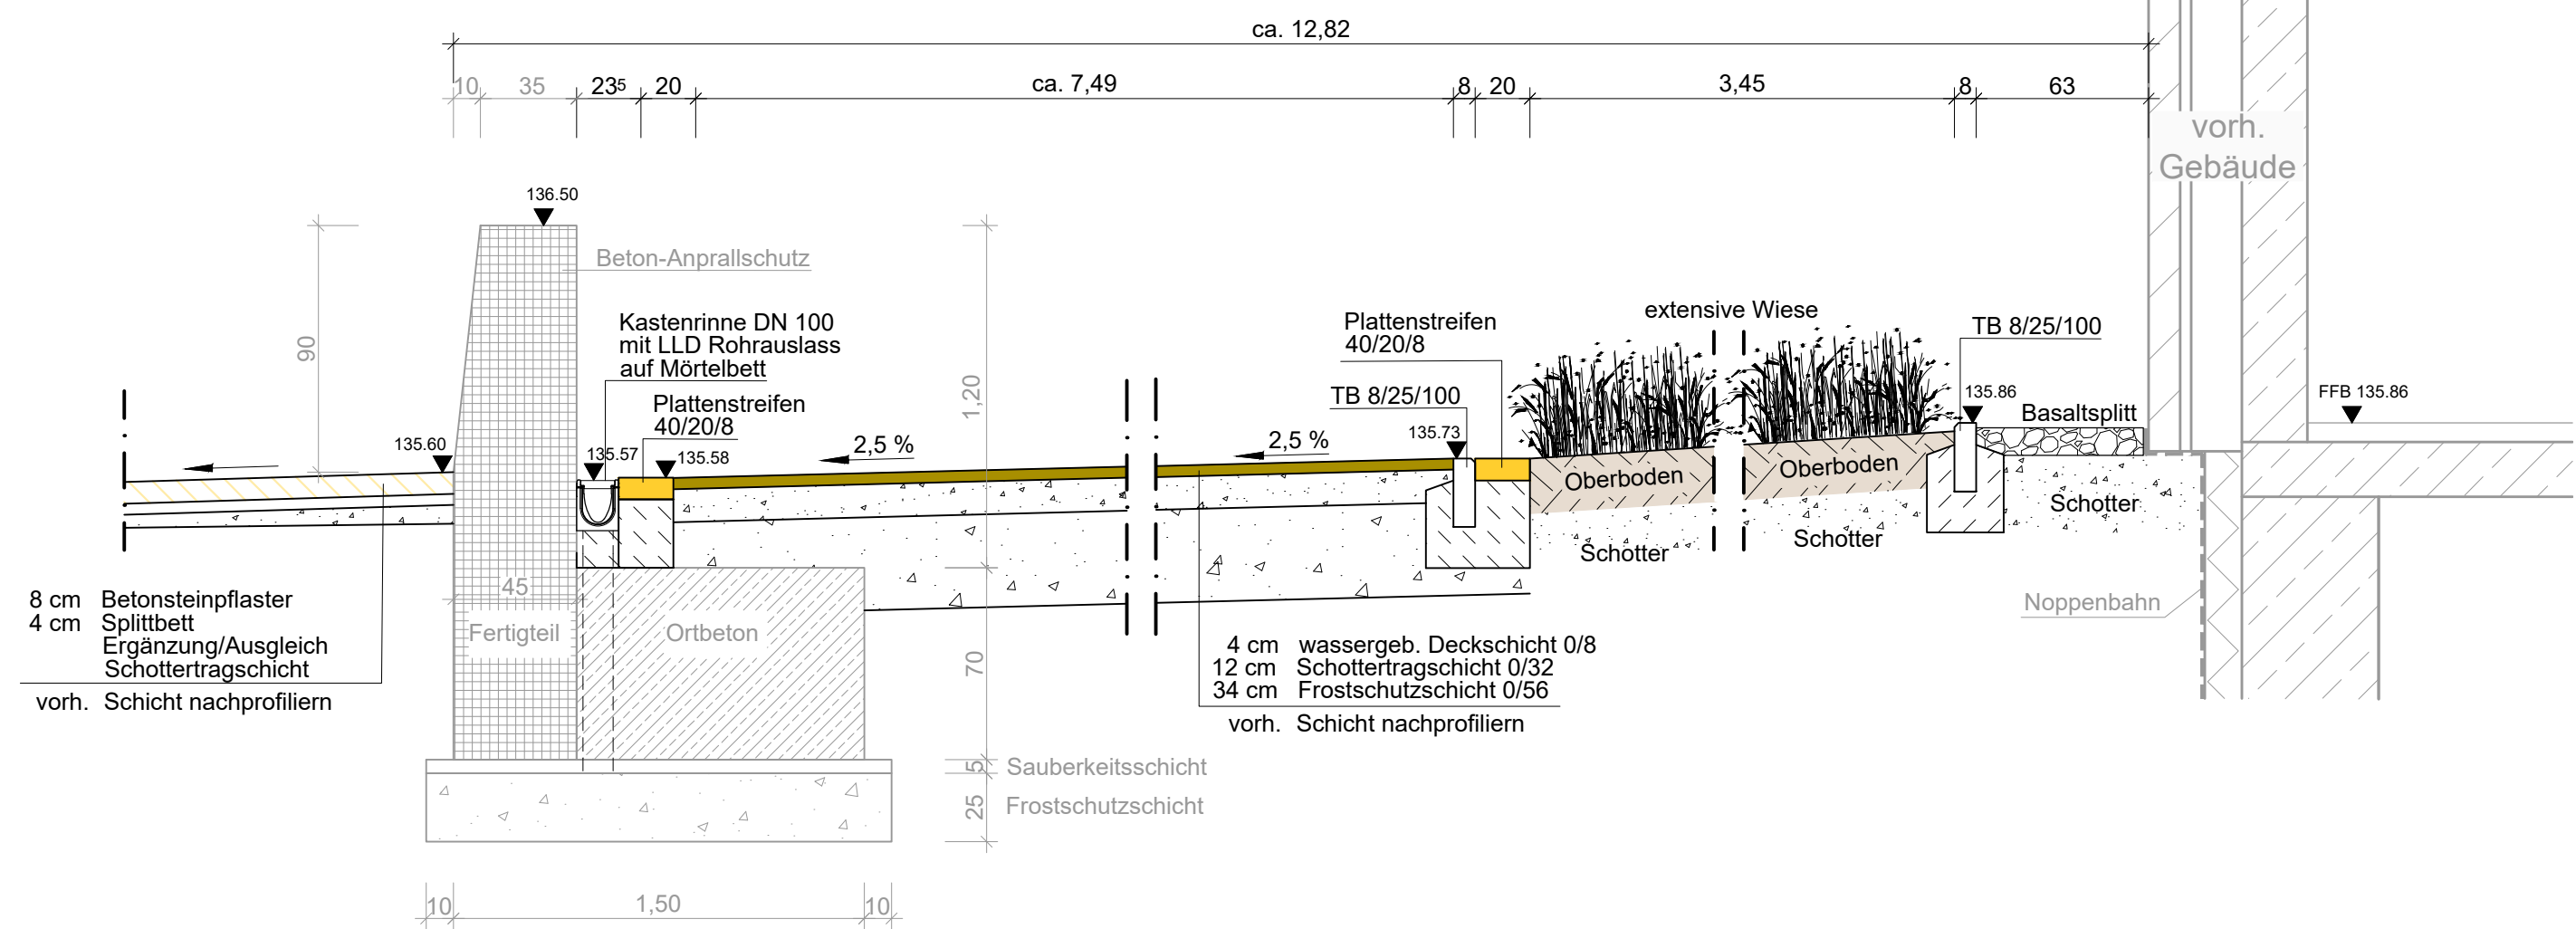

Querschnitt QS 2 - QS 2

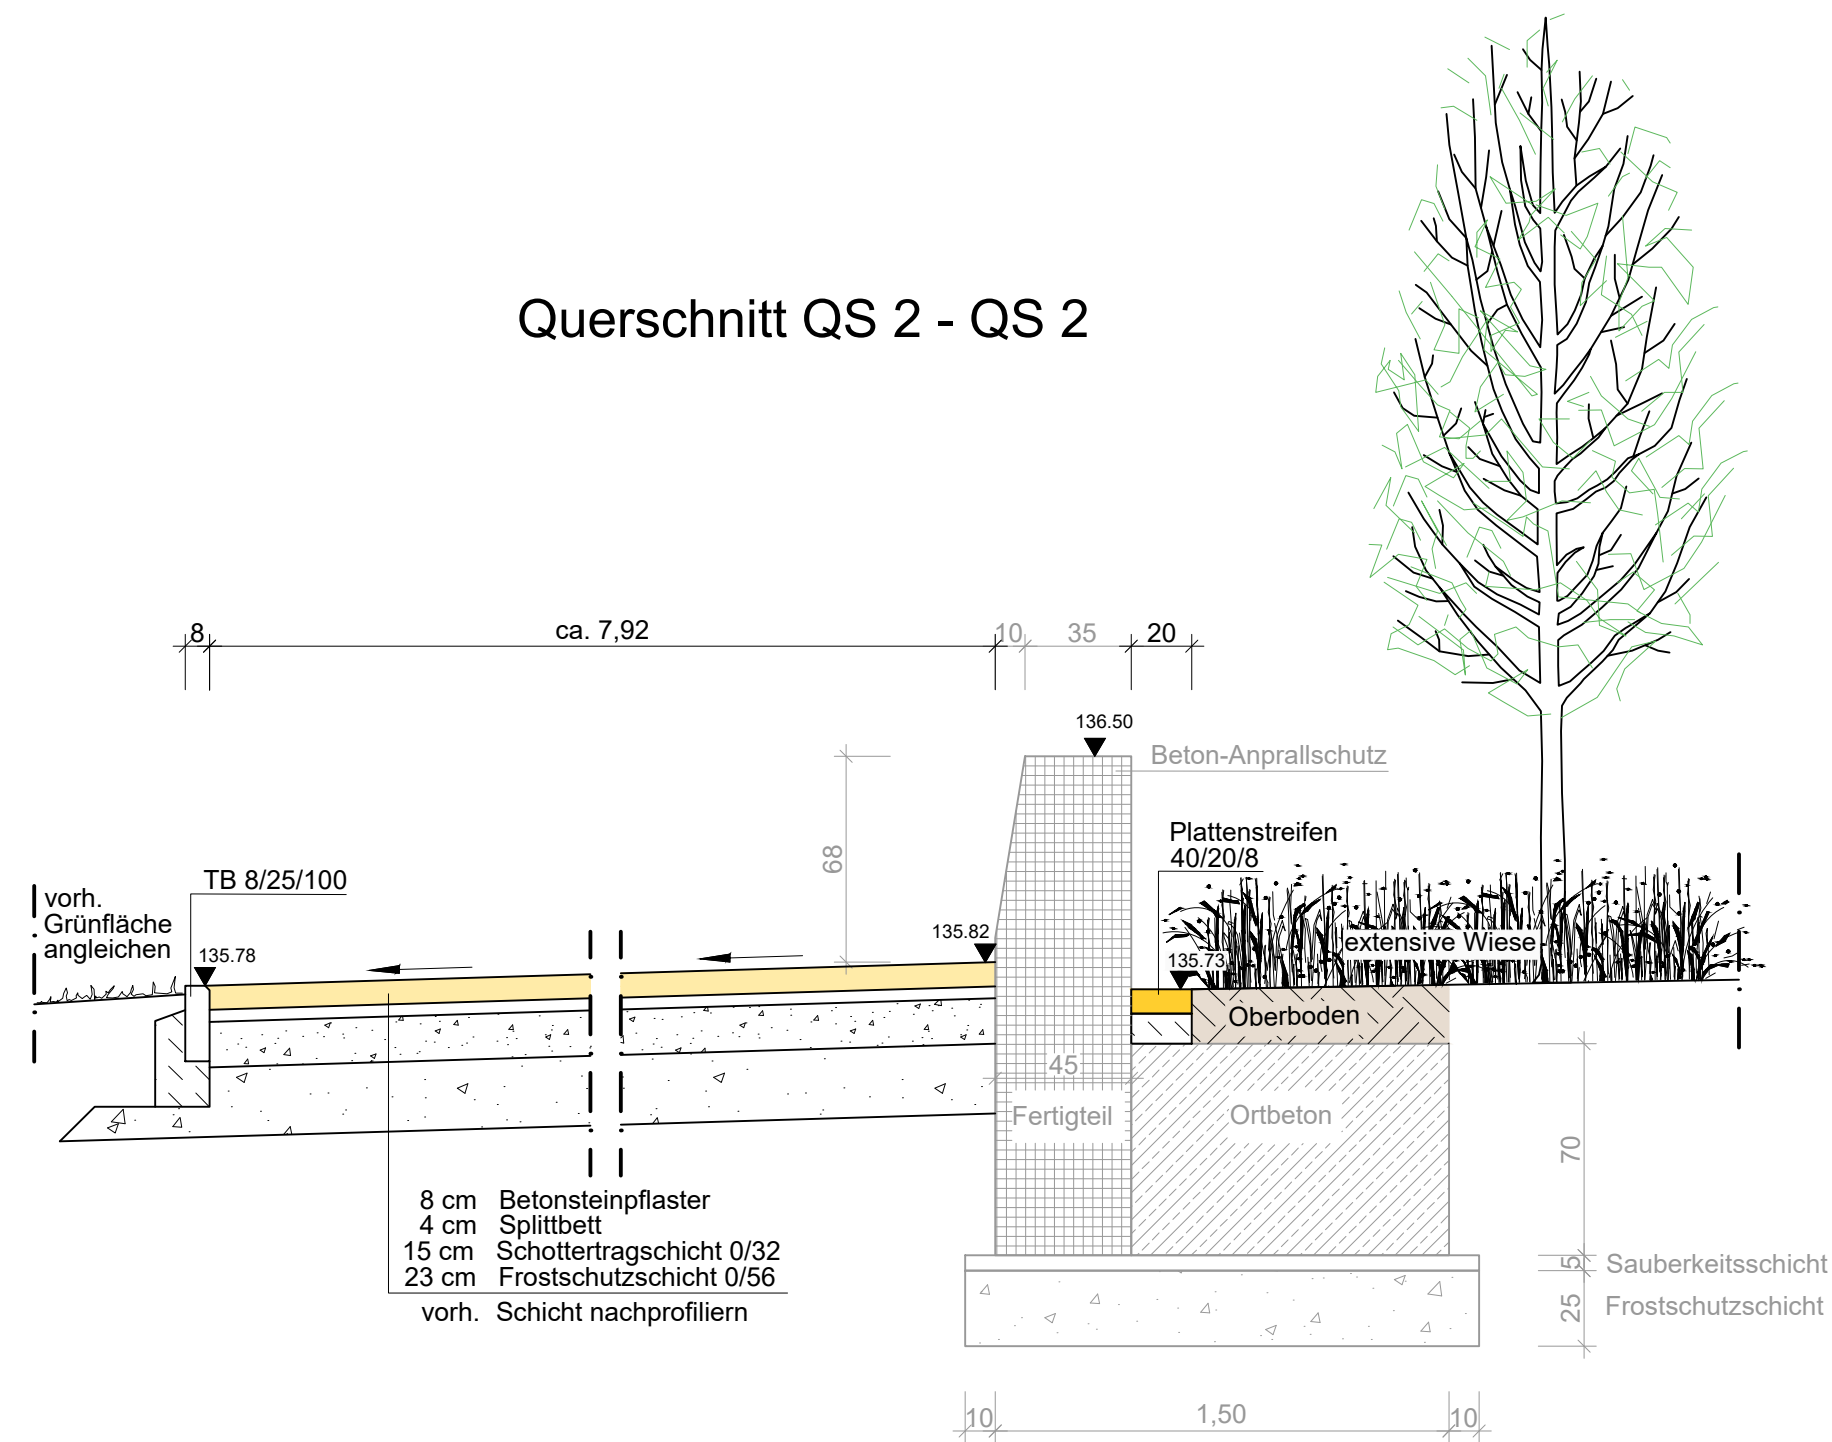


Lageplan
M. 1:500

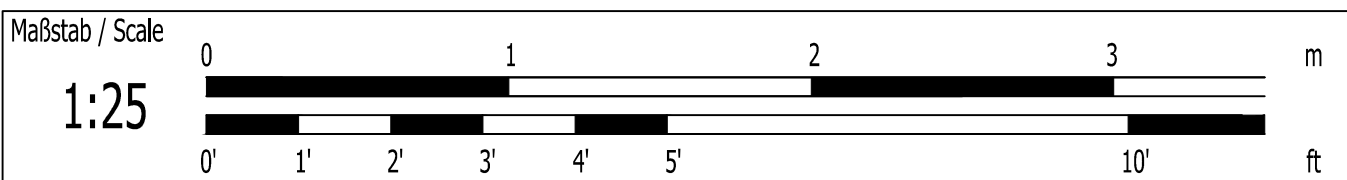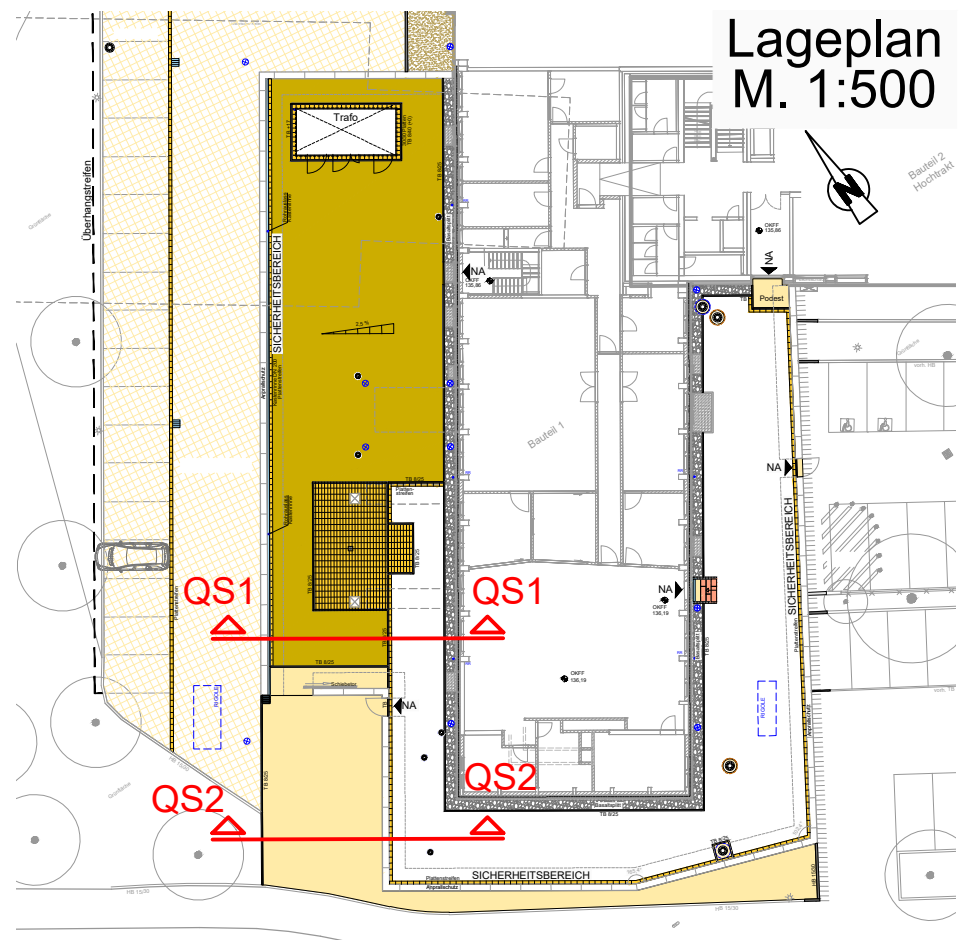

INDEX	ÄNDERUNG / ERGÄNZUNG	BEARBEITER	DATUM

Ausführungsplanung

Landesbetrieb Liegenschafts- und Baubetreuung
LBB-Niederlassung Trier

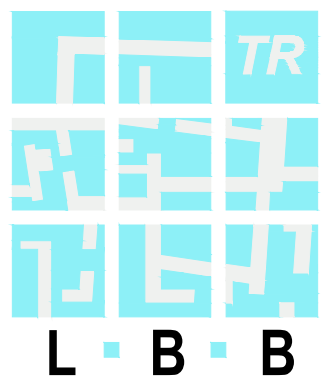

Paulinstraße 58
54292 Trier
Telefon: (0651) 2093-0
Telefax: (0651) 2093-100
E-MAIL: POSTFACH.TRIER@LBBNET.DE

PROJEKTMANAGEMENT	BAUMASSNAHME
PROJEKTLEITUNG	Polizeipräsidium Trier Führungs- und Lagezentrale
PROJEKTBEARBEITUNG	Kürenzer Straße 3 54292 Trier
A/I	PLANBEZEICHNUNG
	Polizeipräsidium Trier Bauteil 1 Querschnitte Verkehrsanlagen
	L-NR. 7C60828 WE 828
	F-PROJ.
	FORMAT DIN A2 (594.00 X 420.00 MM)

SAP	GEB.	BT	PHASE	SP	BLATT	INHALT	SICHT	ID	MASSTAB	F-BLATT
700201004	PPBT1	50	B	2.1b	BSW	S1	#	0025	005b	