


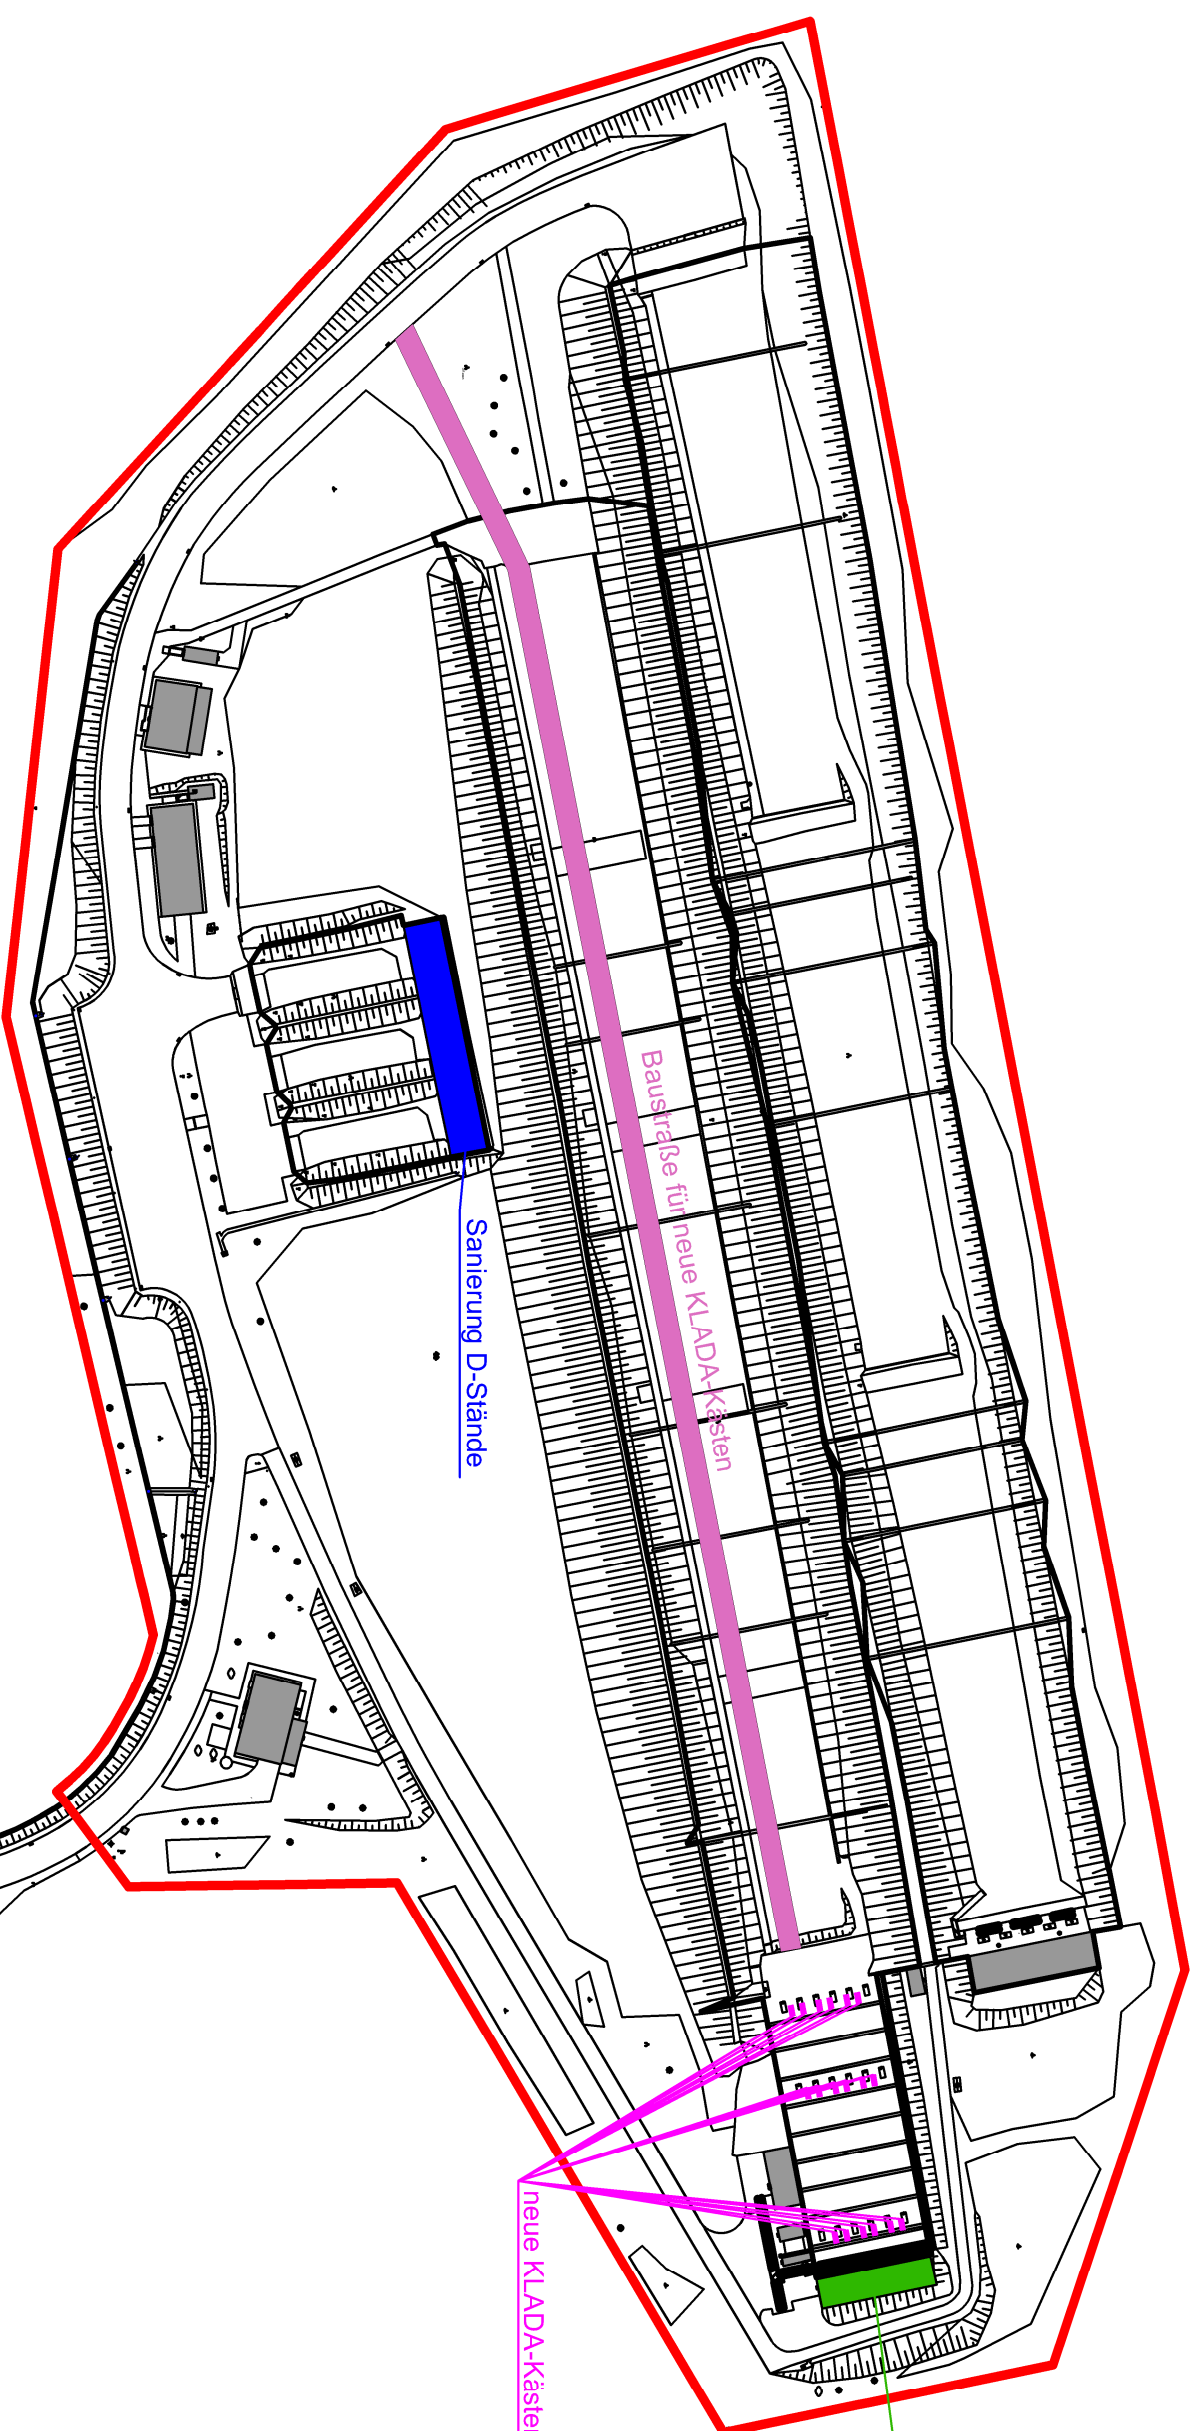

Baustraße für neue KLADA-Kästen

neue KLADA-Kästen

Sanierung D-Stände

— Erneuerung Zaun

Landesbetrieb Liegenschafts- und Baubetreuung

LBB-Niederlassung Diez

Goethestraße

Telefax: 06432 604 200
E-MAIL: Postfach.Diezal.Bonn@...

THE L.B.B.