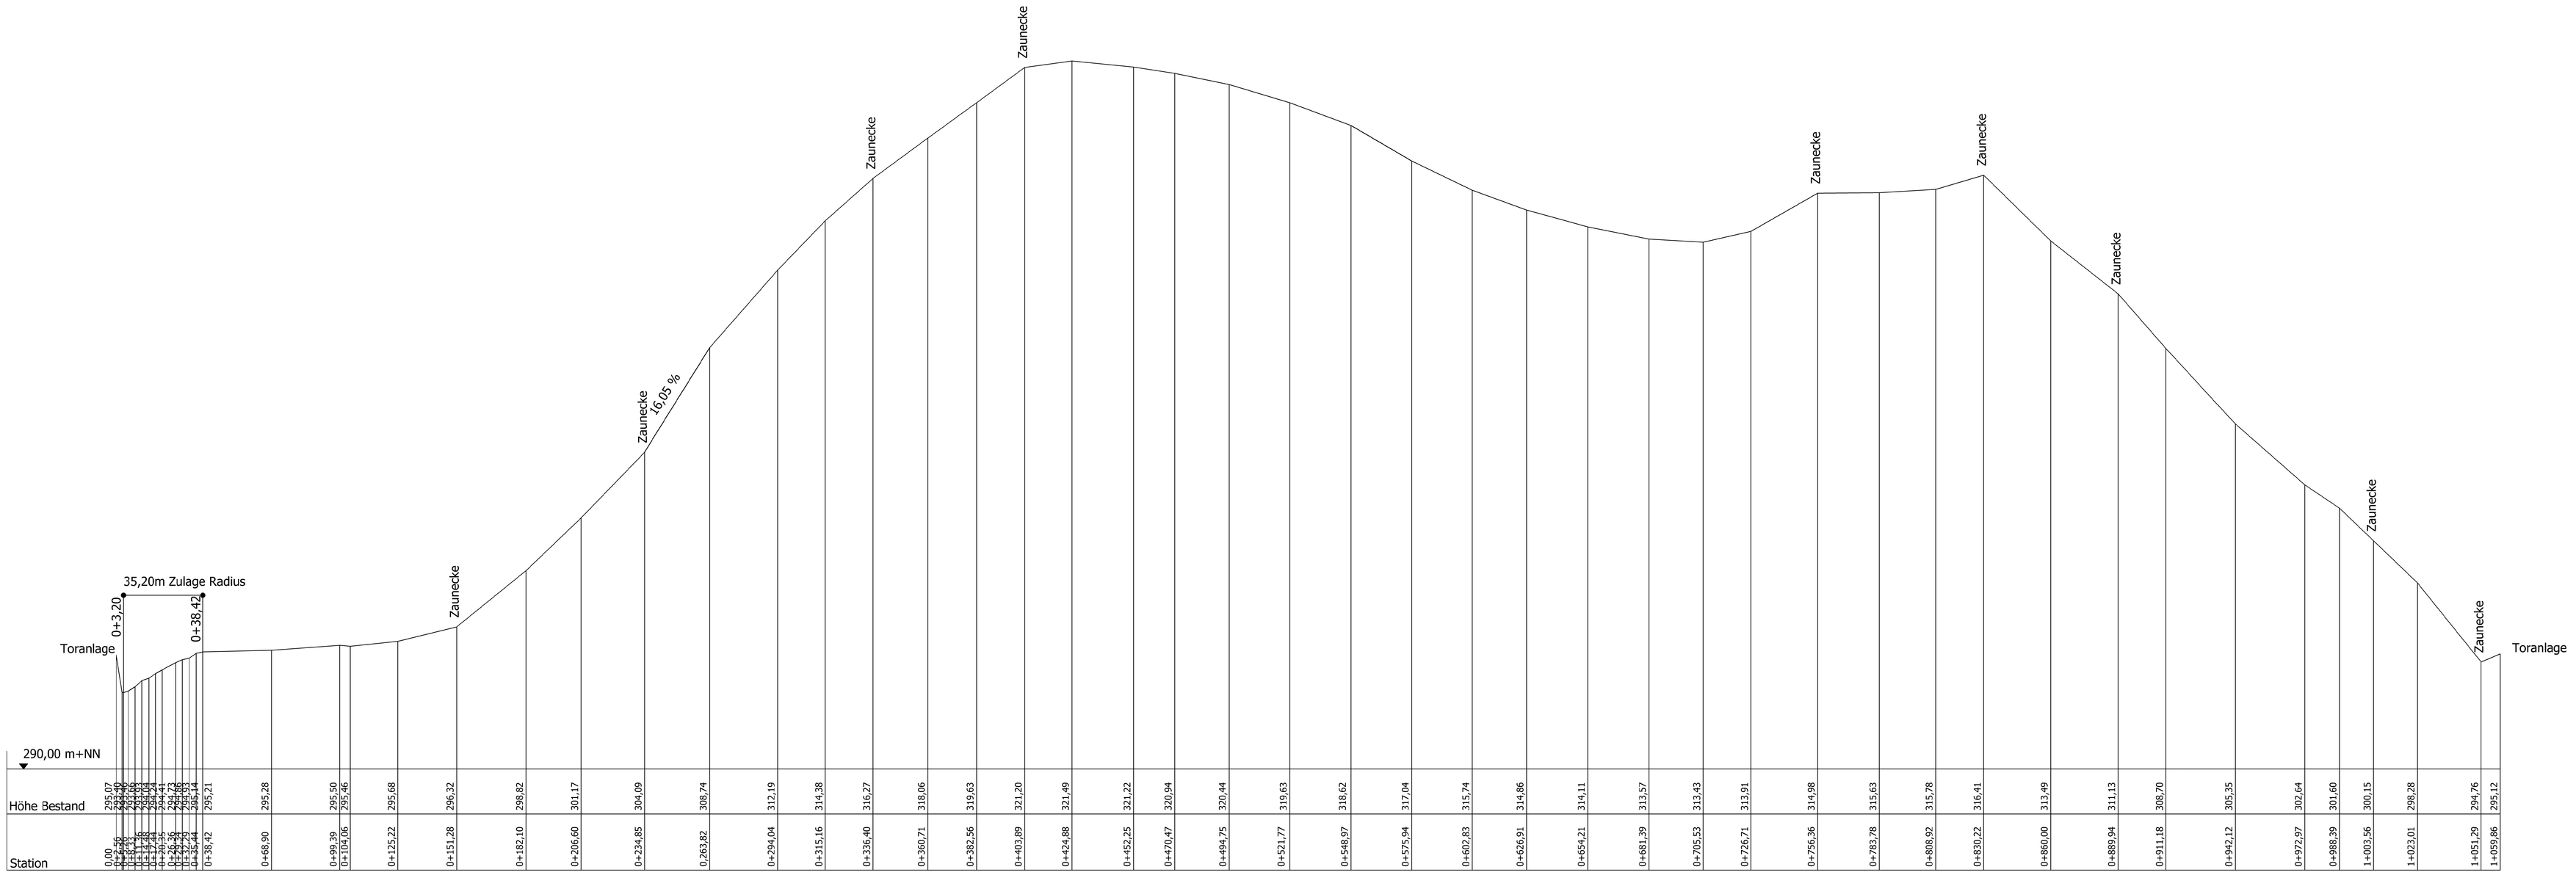

M 1:100/10

INDEX	ÄNDERUNG / ERGÄNZUNG	BEARBEITER	DATUM
A	Originalfassung		14.08.2026

Ausführungsplanung

Landesbetrieb Liegenschafts- und Baubetreuung
LBB-Niederlassung Diez

Goethestraße 9
65582 Diez
Telefon: 06432 604 0
Telefax: 06432 604 200
E-MAIL: Postfach.Diez@LBBnet.de

L ▪ B ▪ B

PROJEKTMANAGEMENT
18.08.2026

PROJEKTLEITUNG
18.08.2026

PROJEKTBEARBEITUNG
18.08.2026

A/1

BAUMASSNAHME
Standortschießanlage Diez-Hirschberg
Umbau Geschossfänge von Höxter auf Granulat
Zufahrt über B417
65624 Altendiez

PLANBEZEICHNUNG
Einfriedung
Längsschnitt Zaun

L-NR. 460342 | lfd 02475

F-PROJ.

FORMAT DIN A0 (1189.00 X 841.00 MM)

SAP	GEB.	BT	PHASE	SP	BLATT	PAPIRT	GICHT	ID	MASSTAB	P-BLATT
100264024	Zaun	50	B		2.01	BEF	L1	A	----	