
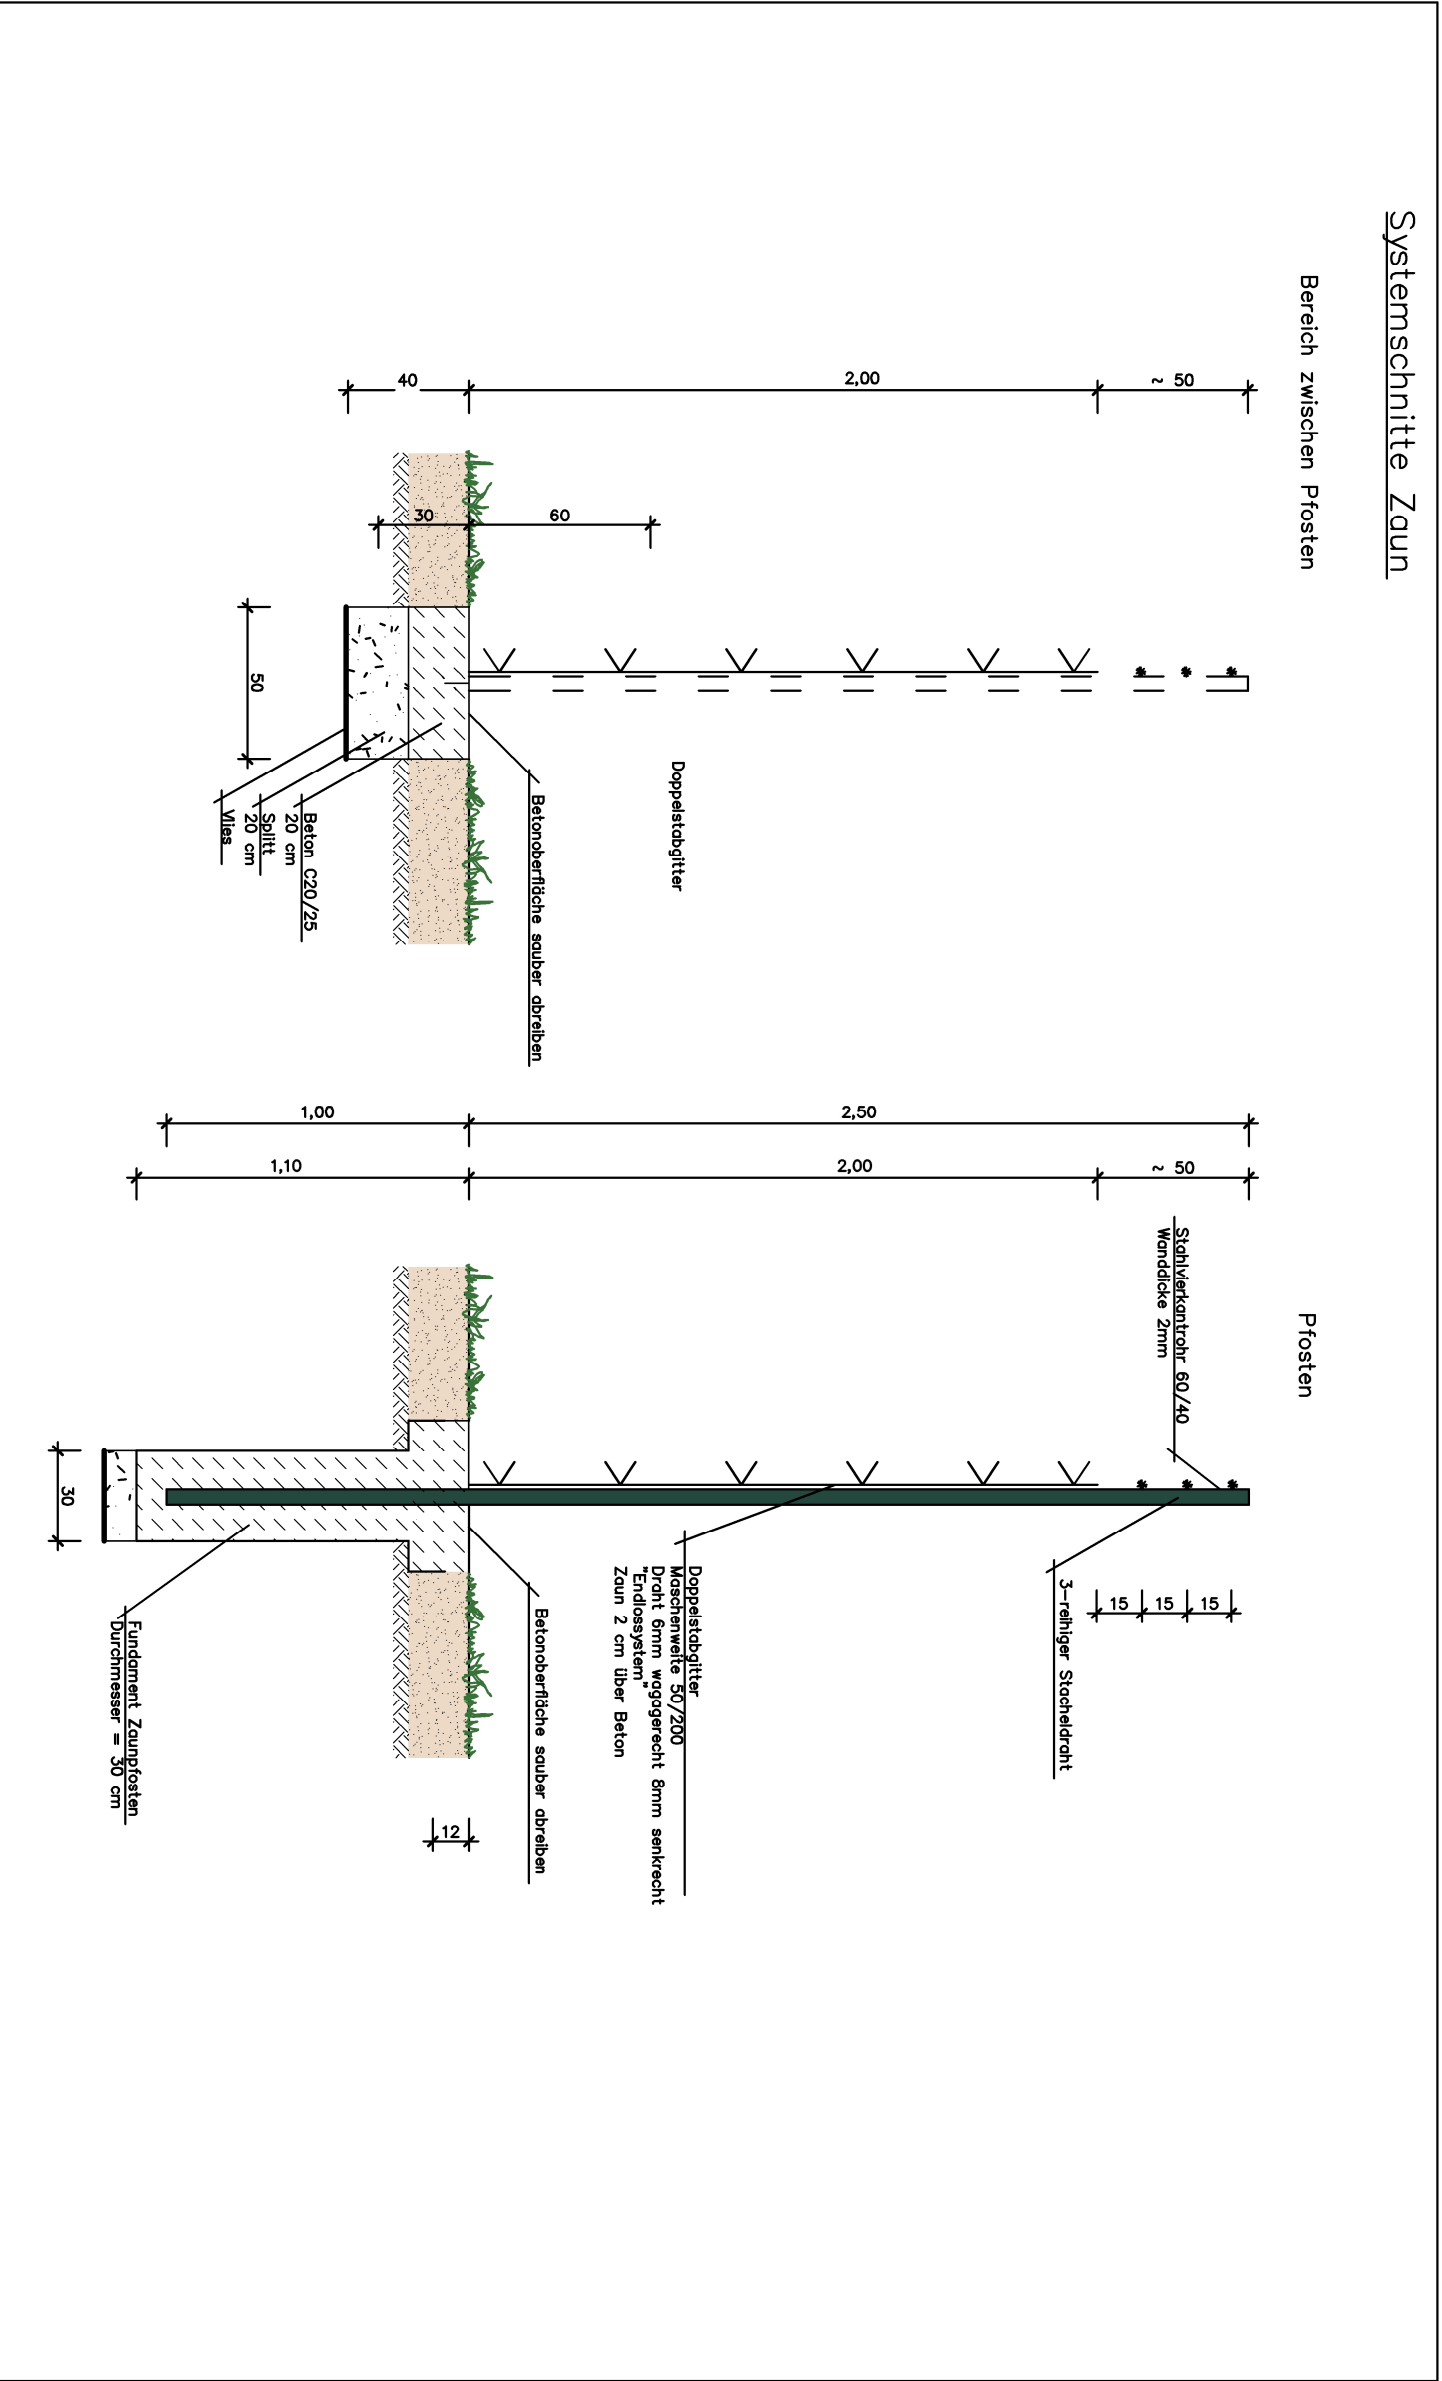


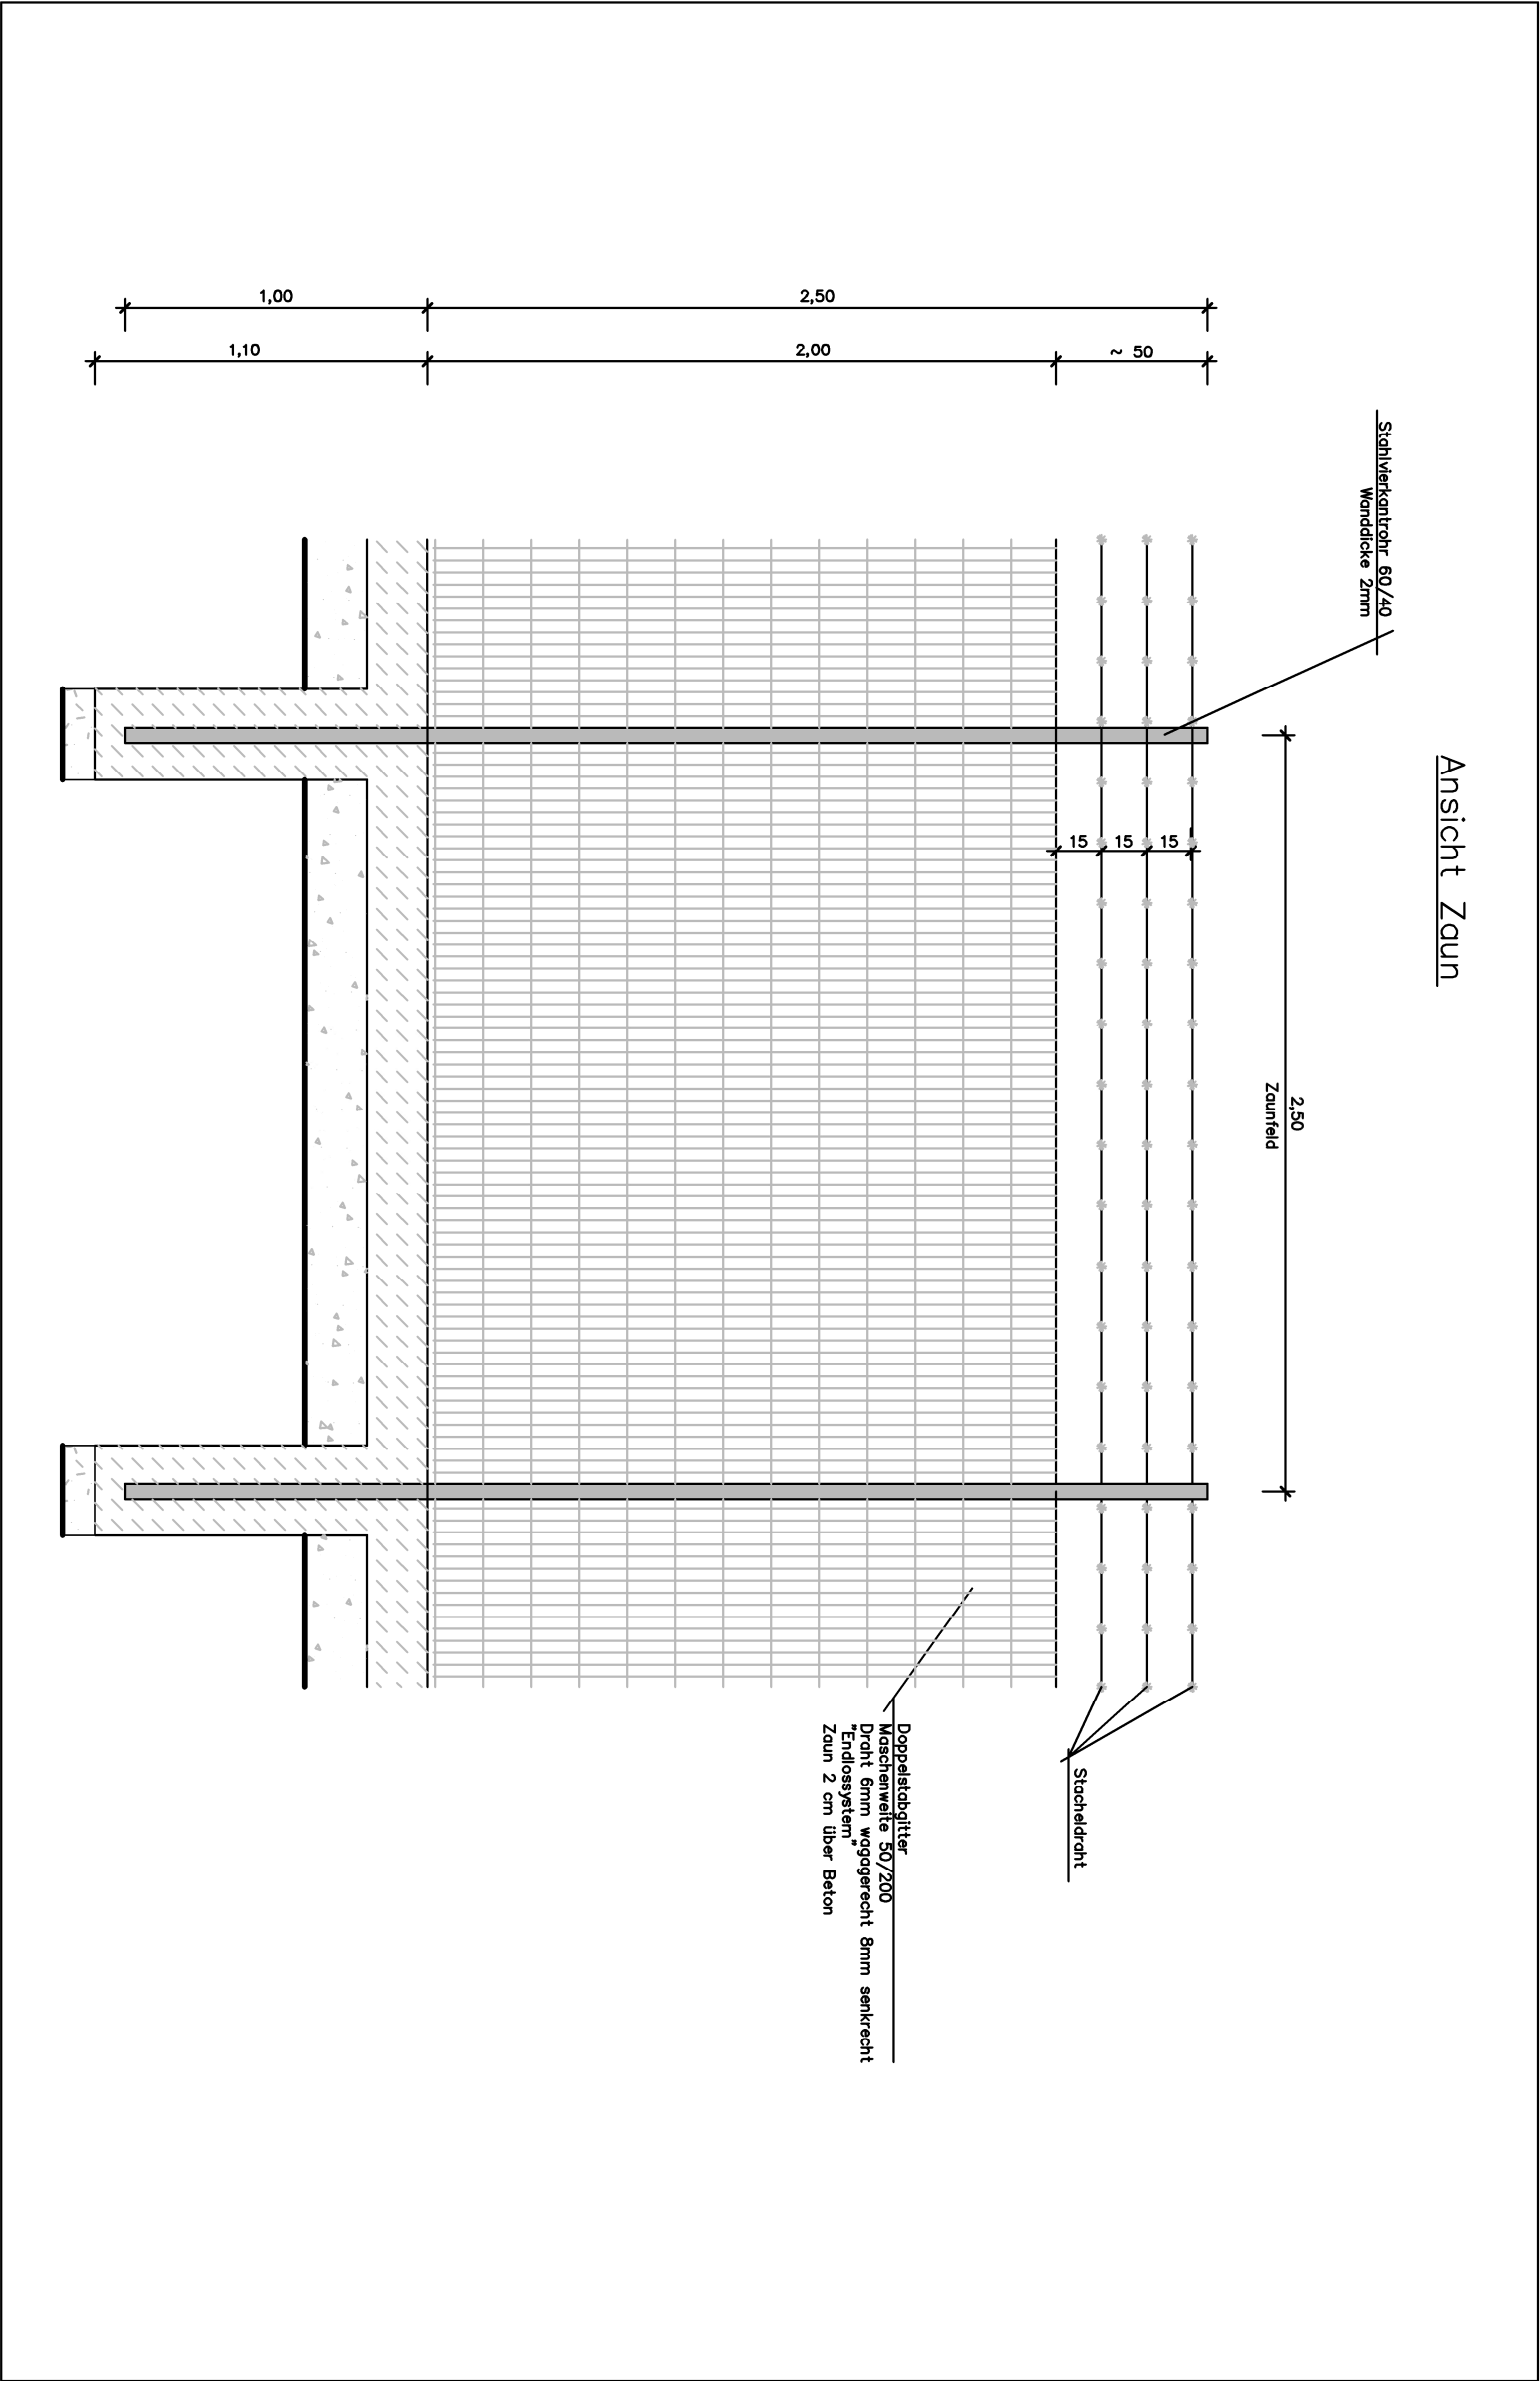

Ausführungsplanung

Landesbetrieb Liegenschafts- und Baubetreuung
LBB-Niederlassung Diez

Goethestraße 9
655582 Diez
Telefon: 06432 604 0
Telefax: 06432 604 200
E-MAIL: Postfach.Diez@LBried.de

PROJEKTMANAGEMENT		BAUWASSNAHME	
	18.08.2026	Standortschießanlage Diez-Hirschberg	
PROJEKTL EITUNG		Umbau Geschossfänge von Höxter auf Granulat	
	18.08.2026	Zufahrt über B417	
PROJEKTB EARB EITUNG		65624 Allendiez	
	13.08.2026	PLANBEZEICHNUNG	
A/1		Einfriedung	
		Ansicht Zaun	
		Systemsschnitte Zaun	
L-NR.	460342	WE	
F-PROJ.		02475	
FORMAT		DIN A2 (594,00 X 420,00 MM)	

[illegible]

SPR	GRB	BT	PHASE	SP	BLATT	INHALT	SICHT	ID	MASSTAB	F-BLATT
100264024	Zaun	50	B	X.01	BEE	X1	A	0025		