

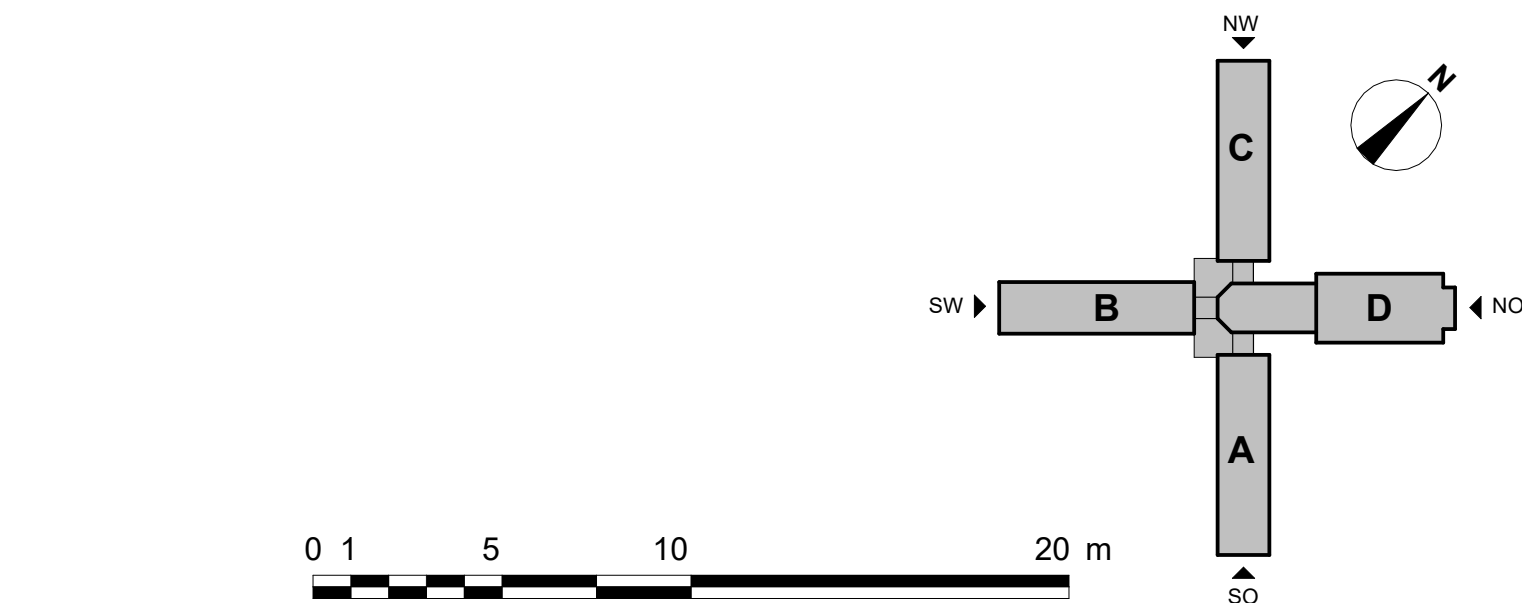


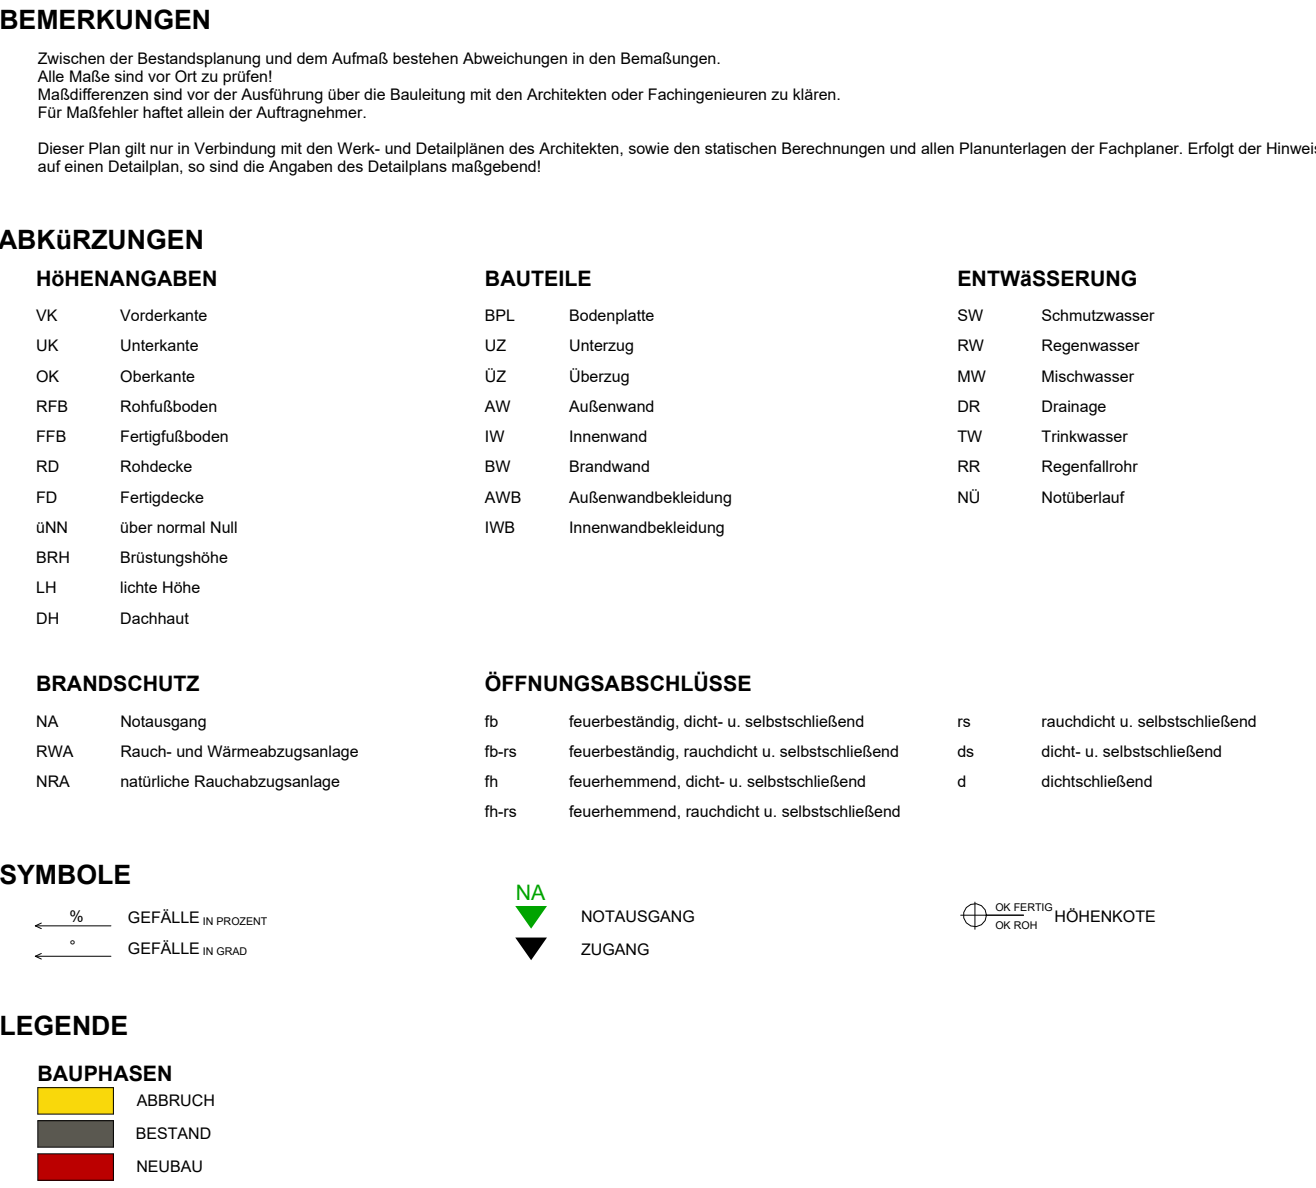

A	Originalfassung	SH
INDEX	ÄNDERUNG / ERGÄNZUNG	BEARBEITER
		DATUM

Machbarkeitsstudie

Landesbetrieb Liegenschafts- und Baubetreuung
LBB-Niederlassung Trier

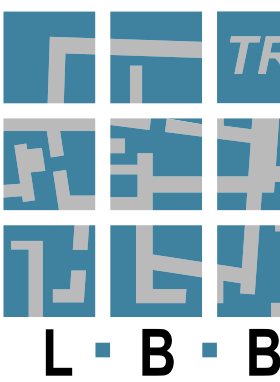

Paulinstraße 58
54292 Trier
Telefon: (0651) 2093-0
Telefax: (0651) 2093-100
E-MAIL: POSTFACH.TRIER@tbb.rlp.d

PROJEKTMANAGEMENT THOMAS THIELEN PROJEKTL EITUNG KERSTIN RAUEN-KREWER PROJEKTB EARB EITUNG DANIEL ZIMMER A / I  PA+ GmbH Birkenweg 24, 64295 Darmstadt	BALMASSNAHME JVA WITTLICH SANIERUNG ALTE MÄNNERANSTALT (SAN)
	TRIERER LANDSTRASSE 64 54516 WITTLICH
	PLANBEZEICHNUNG 01 ALTE MÄNNERANSTALT GRUNDRISS 1.OBERGESCHOSS
	L-NR. 7E30752 WE 752
	F-PROJ.
	FORMAT DIN A4 (1189 x 841.00 MM)