


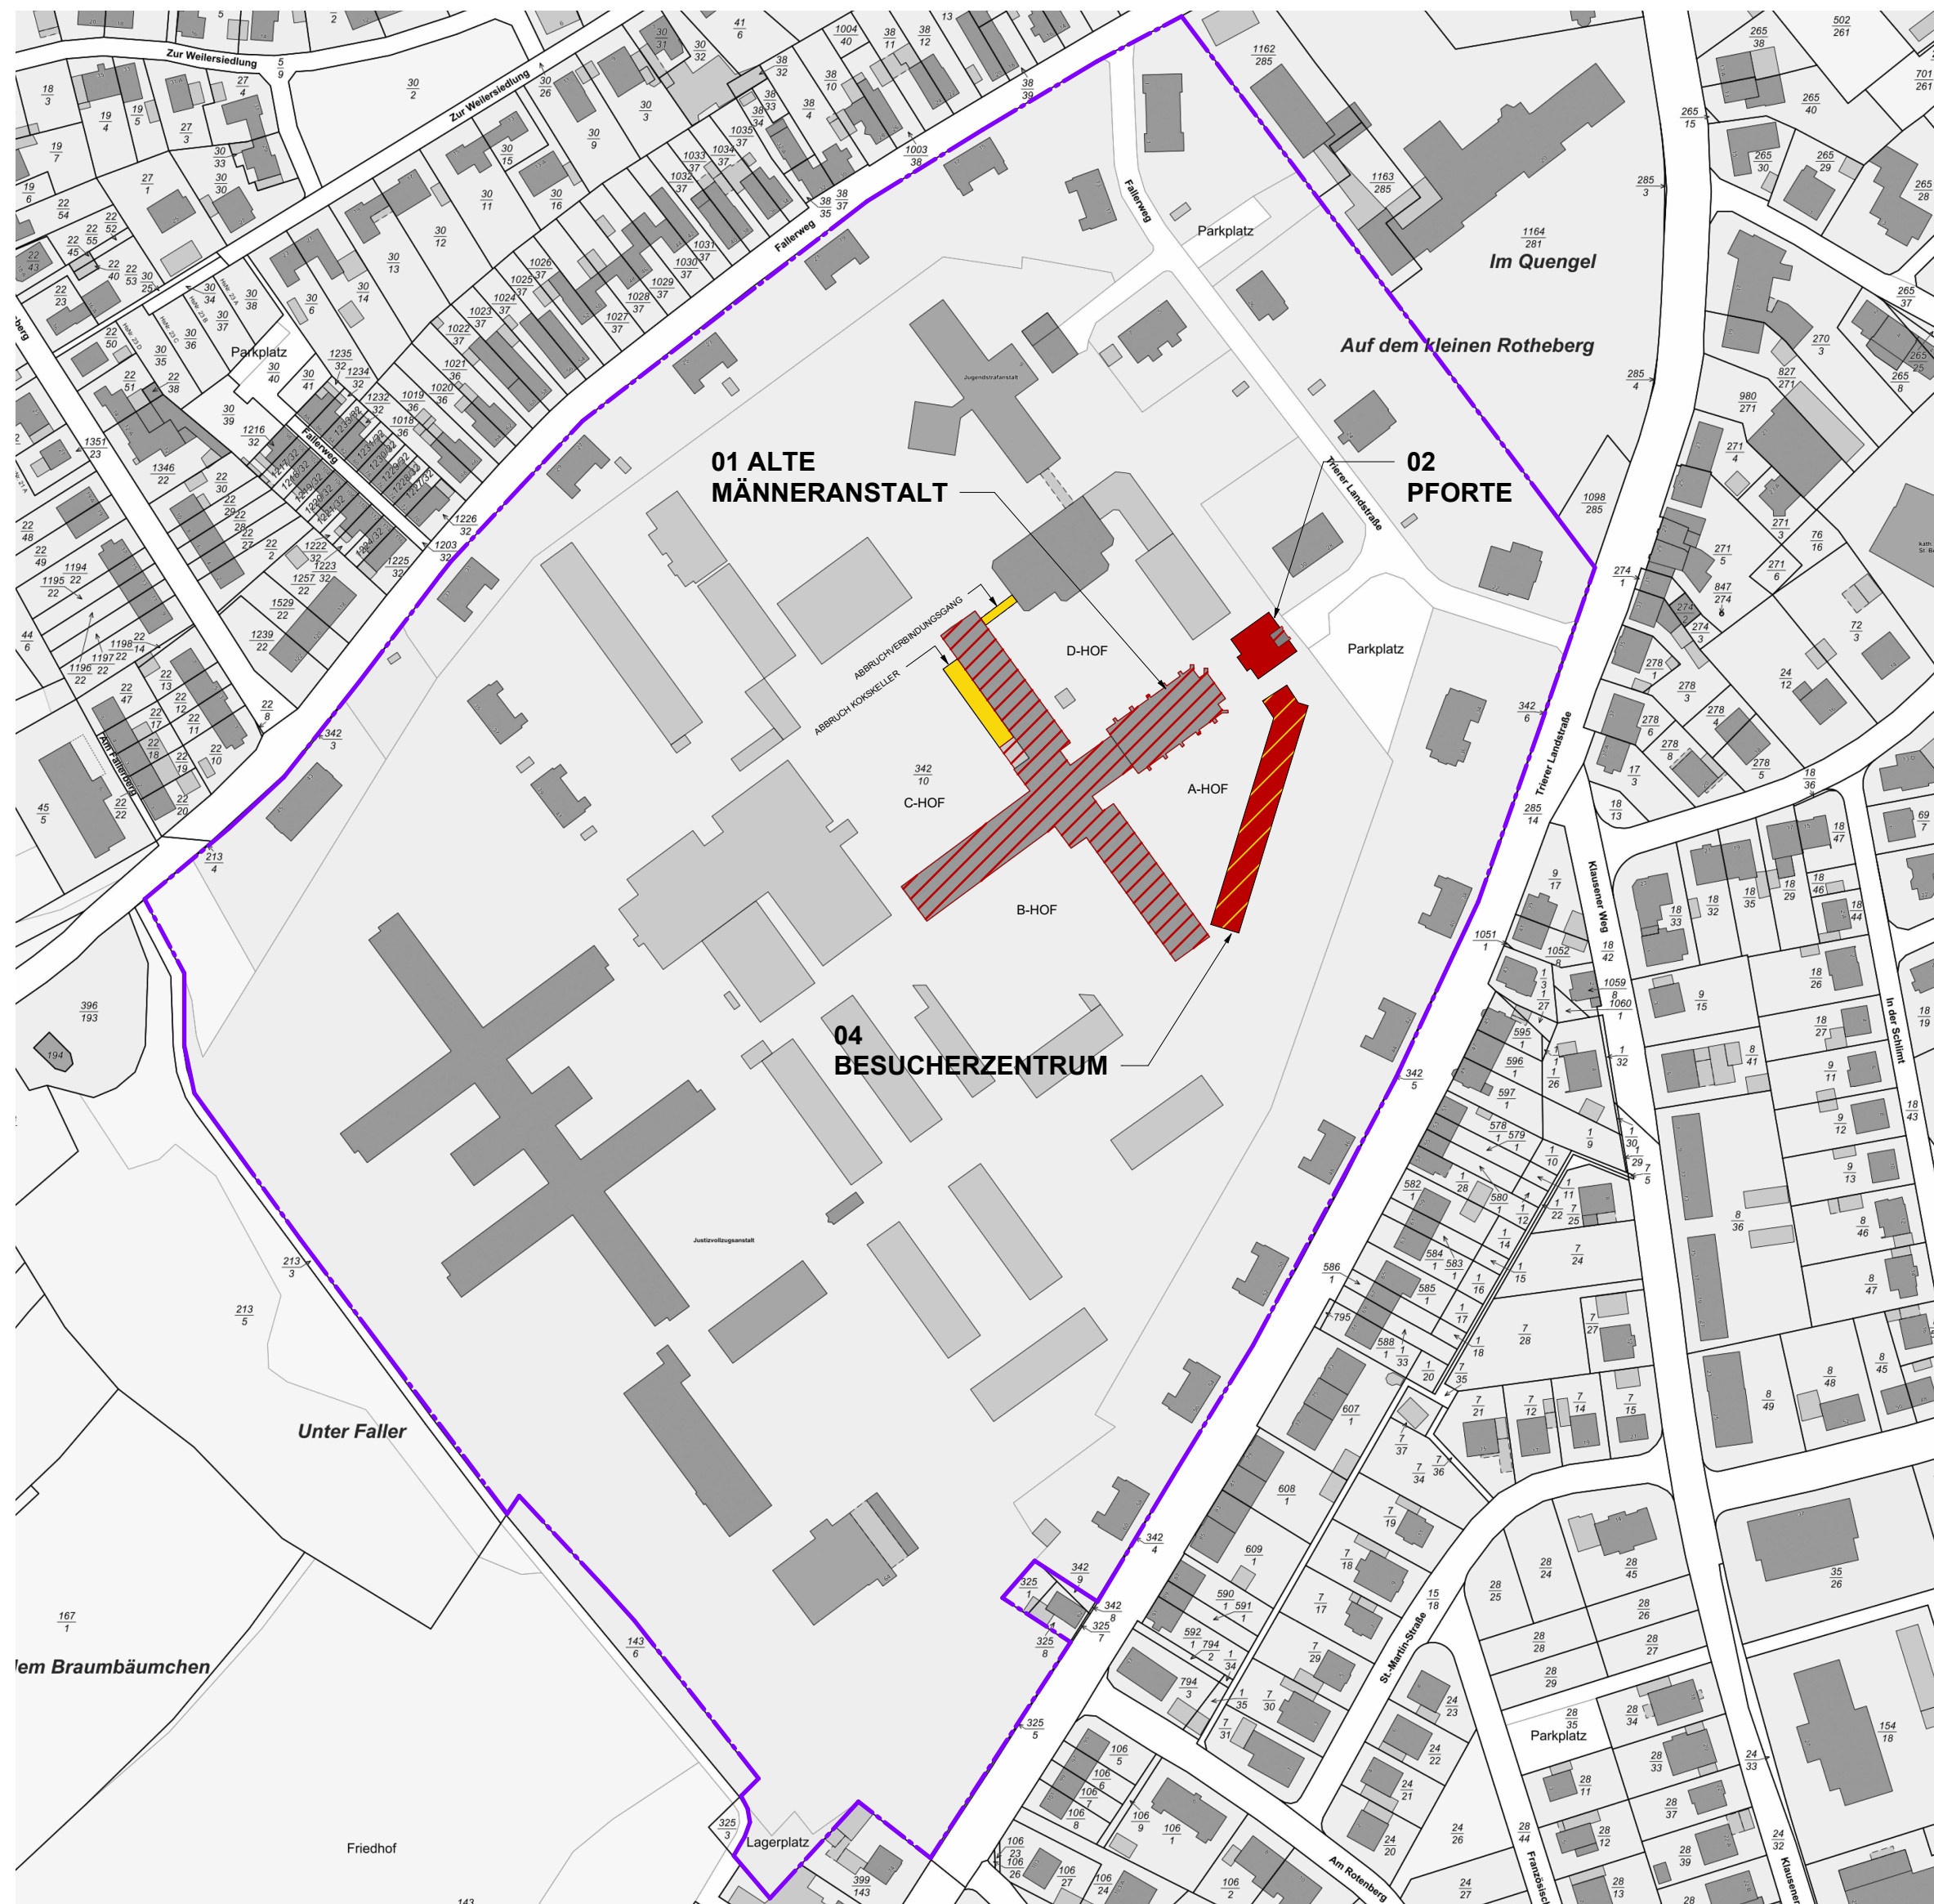

SYMBOLE

 GRUNDSTÜCKSGRENZE

LEGENDE

BAUPHASEN

 BESTAND

NEUE

ABBRUCH



SANIERUNGSGEBIET


ABBRUCH UND NEUBAU



A	Originalfassung	KK	19.02.25
INDEX	ÄNDERUNG / ERGÄNZUNG	BEARBEITER	DATUM

VORPLANUNG

Landesbetrieb Liegenschafts- und Baubetreuung
LBB-Niederlassung Trier

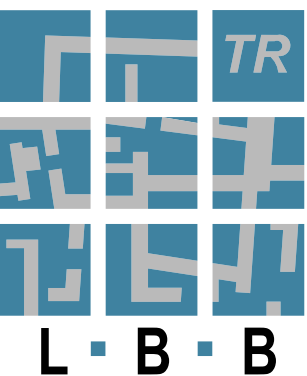

Paulinstraße 58
54292 Trier
Telefon: (0651) 2093-0
Telefax: (0651) 2093-100
E-MAIL: POSTFACH.TRIER@LBBNET.DE

PROJEKTMANAGEMENT	BAUMASSNAHME	
THOMAS THIELEN	JVA WITTLICH	
PROJEKTLEITUNG	SANIERUNG ALTE MÄNNERANSTALT (SAM)	
KERSTIN RAUEN-KREWER	TRIERER LANDSTRASSE 64	
PROJEKTBEARBEITUNG	54516 WITTLICH	
DANIEL ZIMMER	PLANBEZEICHNUNG	
A / I	01 ALTE MÄNNERANSTALT	
	ÜBERSICHTSPLAN	
PA+ GmbH	L-NR.	7E30752
Birkenweg 24, 64295 Darmstadt	F-PROJ.	WE 752
	FORMAT	DIN A2 (594.00 X 420.00 MM)

SAP	GEB.	BT	PHASE	SP	BLATT	INHALT	SICHT	ID	MASSTAB	F-BLATT
700201011	01---	20	A	0.01	A--	X1	A	2000		