



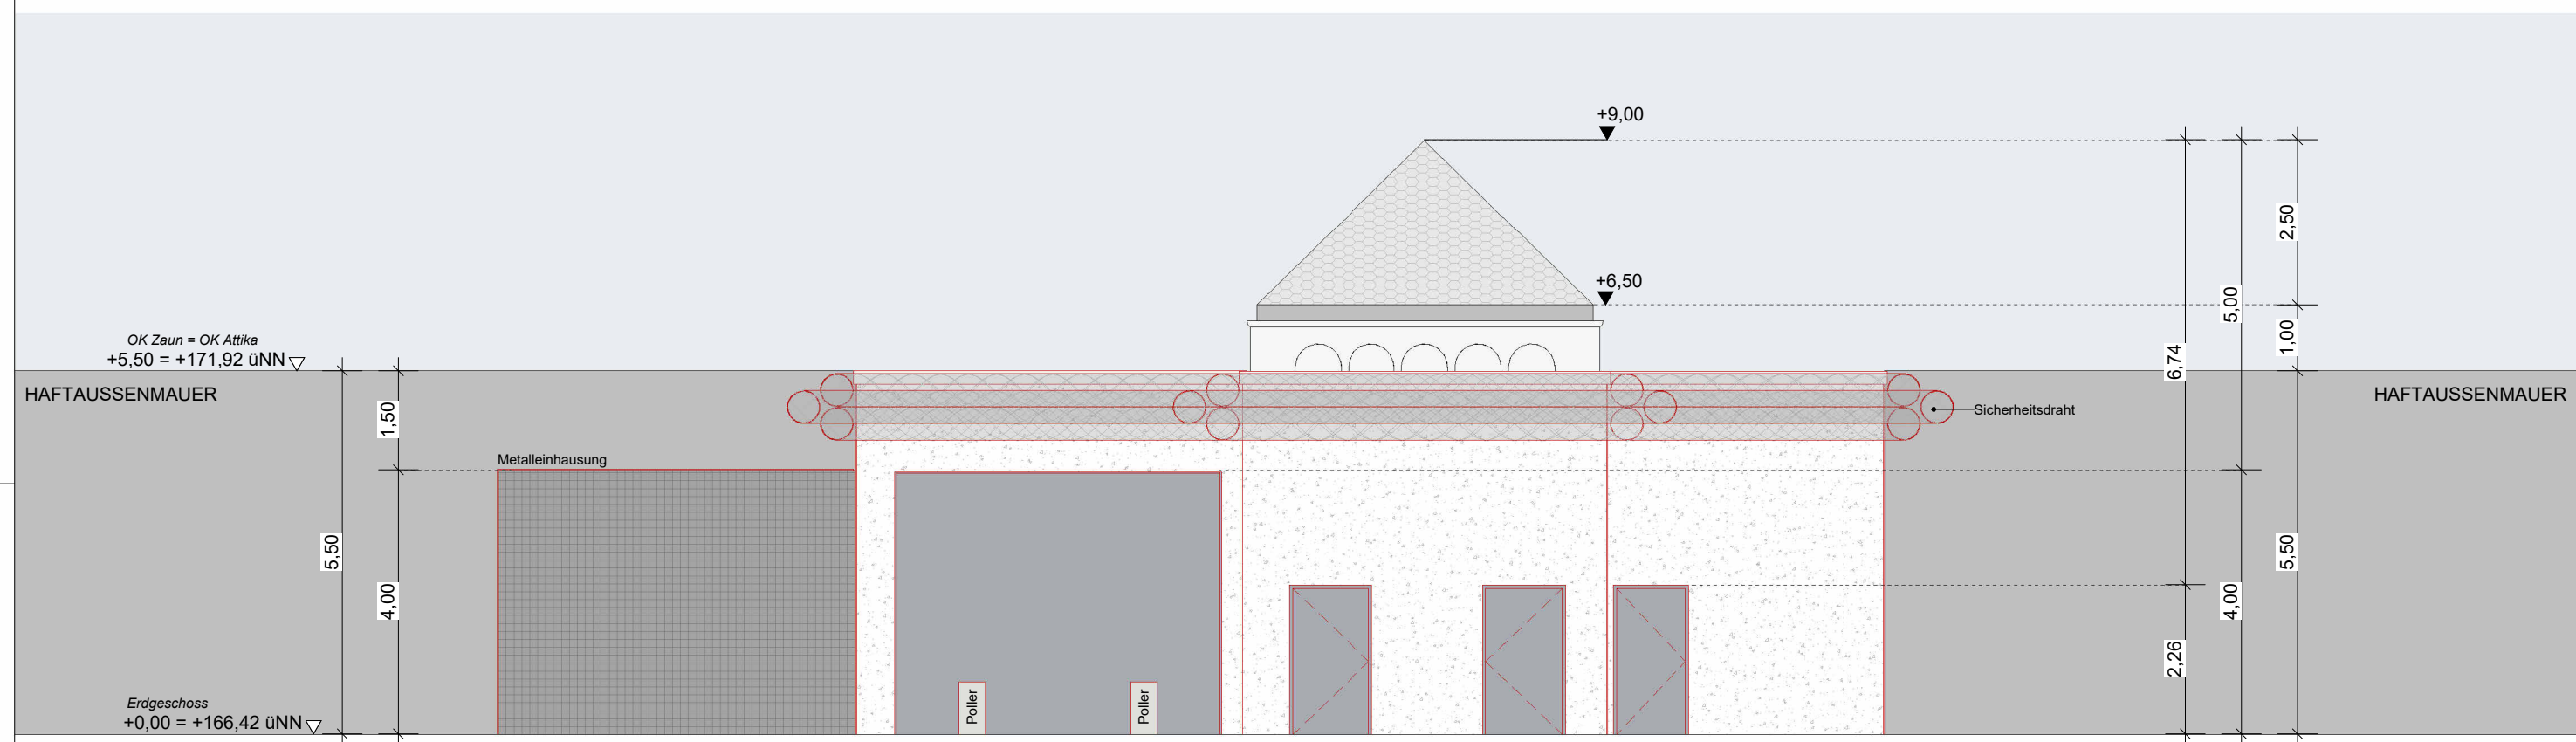

Ansicht Süd
M 1:100

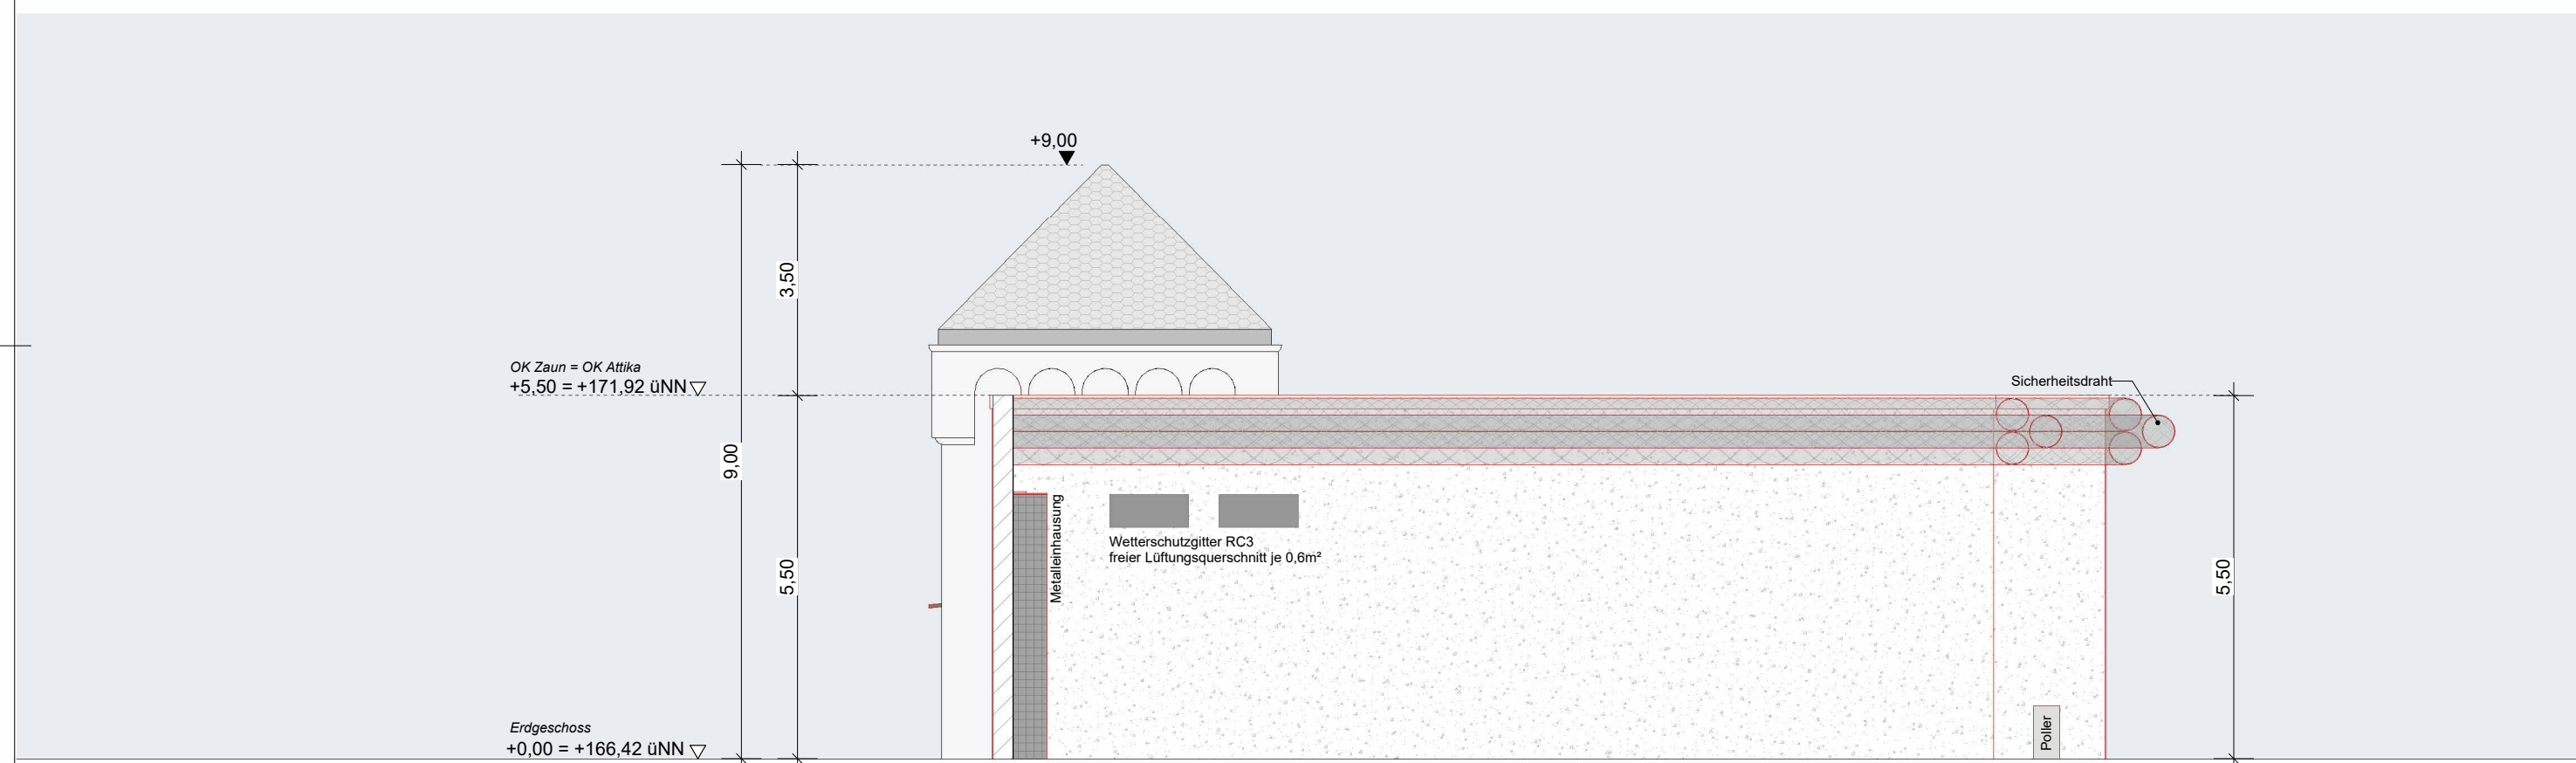

Ansicht West
M 1:100

LEGENDE

BAUPHASEN	MATERIALIEN	
 ABBRUCH	 BESTANDSDACH	 PFORTE BESTAND
 BESTAND	 PUTZ	 SICHERHEITSDRAHT
 NEUBAU	 HAFTAUSSENMAUER	

SYMBOLE


 GEFÄLLE IN PROZENT
 GEFÄLLE IN GRAD
 NOTAUSGANG
 ZUGANG
 OK FERTIG
OK ROH HÖHENKOTE



A	Originalfassung	KH	31.01.25
INDEX	ÄNDERUNG / ERGÄNZUNG	BEARBEITER	DATUM

VORPLANUNG

Landesbetrieb Liegenschafts- und Baubetreuung
LBB-Niederlassung Trier

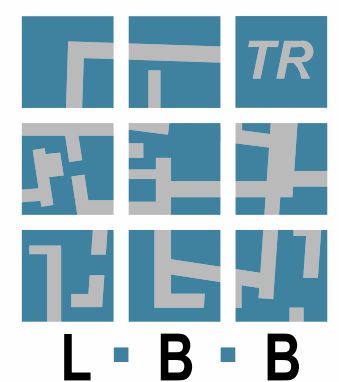

Paulinstraße 58
54292 Trier
Telefon: 0651 2093-0
Telefax: 0651 2093-100
E-MAIL: POSTFACH.TRIER@LBBNET.DE

PROJEKTMANAGEMENT	BAUMASSNAHME	
THOMAS THIELEN	JVA WITTLICH	
PROJEKTLEITUNG	SANIERUNG ALTE MÄNNERANSTALT (SAM)	
KERSTIN RAUEN-KREWER	TRIERER LANDSTRASSE 64	
PROJEKTBEARBEITUNG	54516 WITTLICH	
DANIEL ZIMMER	PLANBEZEICHNUNG	
A / I	02 PFORTE	
 PA+ GmbH Birkenweg 24, 64295 Darmstadt	ANSICHTEN	
	SÜDEN, WESTEN	
	L-NR.	7E30752
	WE	752
F-PROJ.		
FORMAT DIN-A2 (594.00 X 420.00 MM)		

SAP	GEB.	BT	PHASE	SP	BLATT	INHALT	SICHT	ID	MASSTAB	F-BLATT
700201011	02---	20	A	3.02	A--	X2	A	0100		