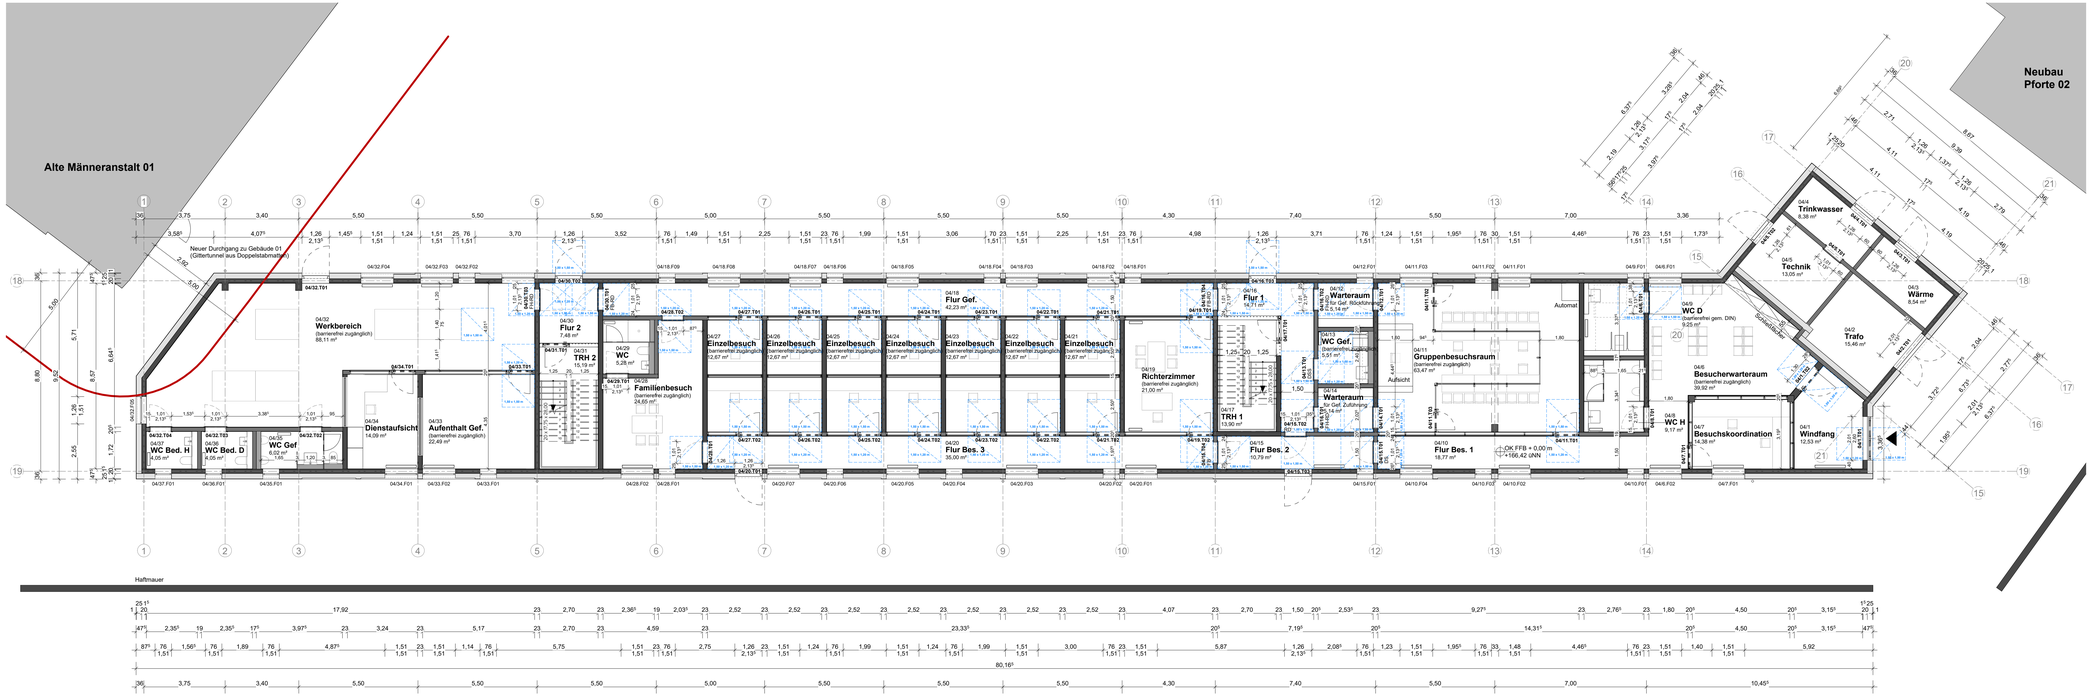

LEGENDE

BAUPHASEN

- STAHLBETON
- MAUERWERK
- TROCKENBAU
- STAHLBETONSTÜTZE
- AUSENWANDBEKLEIDUNG
- INNENWANDBEKLEIDUNG

ABKÜRZUNGEN

HOHENANGABEN

VK	Vorderkante
UK	Unterkante
OK	Oberkante
RFB	Rohfußboden
FFB	Fertigfußboden
RD	Rohdecke
FD	Fertigdecke
üNN	über normal Null
BRH	Brüstungshöhe
LH	lichte Höhe
DH	Dachhaut

BAUTEILE

BPL	Bodenplatte
UZ	Unterzug
ÜZ	Überzug
AW	Außenwand
IW	Innenwand
BW	Brandwand
AWB	Außenwandbekleidung
IWB	Innenwandbekleidung

ENTWÄSSERUNG

SW	Schmutzwasser
RW	Regenwasser
MW	Mischwasser
DR	Drainage
TW	Trinkwasser
RR	Regenfallrohr
NO	Notüberlauf

BRANDSCHUTZ

NA	Notausgang
RWA	Rauch- und Wärmeabzugsanlage
NRA	natürliche Rauchabzugsanlage

ÖFFNUNGSABSCHLÜSSE

fb	feuerbeständig, dicht- u. selbstschließend	rs	rauchdicht u. selbstschließend
fb-rs	feuerbeständig, rauchdicht u. selbstschließend	ds	dicht- u. selbstschließend
fh	feuerhemmend, dicht- u. selbstschließend	d	dichtschließend
fh-rs	feuerhemmend, rauchdicht u. selbstschließend		

SYMBOLE

- 1% GEFÄLLE IN PROZENT
- 1:50 GEFÄLLE IN ZAHLEN
- NA NOTAUSGANG
- ZUGANG
- 156,42 OK FERTIGBODEN 156,42 ÜNN HÖHENKOTE

Besucherzentrum 04

0 1 5 10 m

INDEX	ÄNDERUNG / ERGÄNZUNG	BEARBEITER	DATUM
D	Anpassung WC Gefangene, Eintragungen Barrierefreiheit	LN	27.02.26
C	Anpassung Raumaufteilung nach Abstimmung JVA; Anpassung Dachneigung; Raumnummerierung	LN	31.10.25
B	Anpassung nach Kommentierung LBB vom 14.02.25; Raumnummerierung; Anpassung Fassade 1. OG Süd+West	LN	19.02.25
A	Originalfassung	LN	31.01.25

VORPLANUNG

Landesbetrieb Liegenschafts- und Baubetreuung
LBB-Niederlassung Trier

Paulinstraße 58
54292 Trier
Telefon: 0651 2093-0
Telefax: 0651 2093-100
E-MAIL: POSTFACH.TRIER@LBBNET.DE

PROJEKTMANAGEMENT
THOMAS THIELEN

PROJEKTLEITUNG
KERSTIN RAUEN-KREWER

PROJEKTBEARBEITUNG
DANIEL ZIMMER

A / I
PA+ GmbH
Birkenweg 24, 64295 Darmstadt

BAUMASSNAHME
JVA WITTLICH
SANIERUNG ALTE MÄNNERANSTALT (SAM)
TRIERER LANDSTRASSE 64
54516 WITTLICH

PLANBEZEICHNUNG
04 BESUCHERZENTRUM
GRUNDRISS
ERDGESCHOSS

L-NR. 7E30752 | WE 752
F-PROJ.
FORMAT (594 x 1189 MM)

SAP	GEB.	BT	PHASE	SP	BLATT	INHALT	SICHT	ID	RASTER	P-BLATT
700201011	04---		20	A	1.01	A--	00	D	0100	