


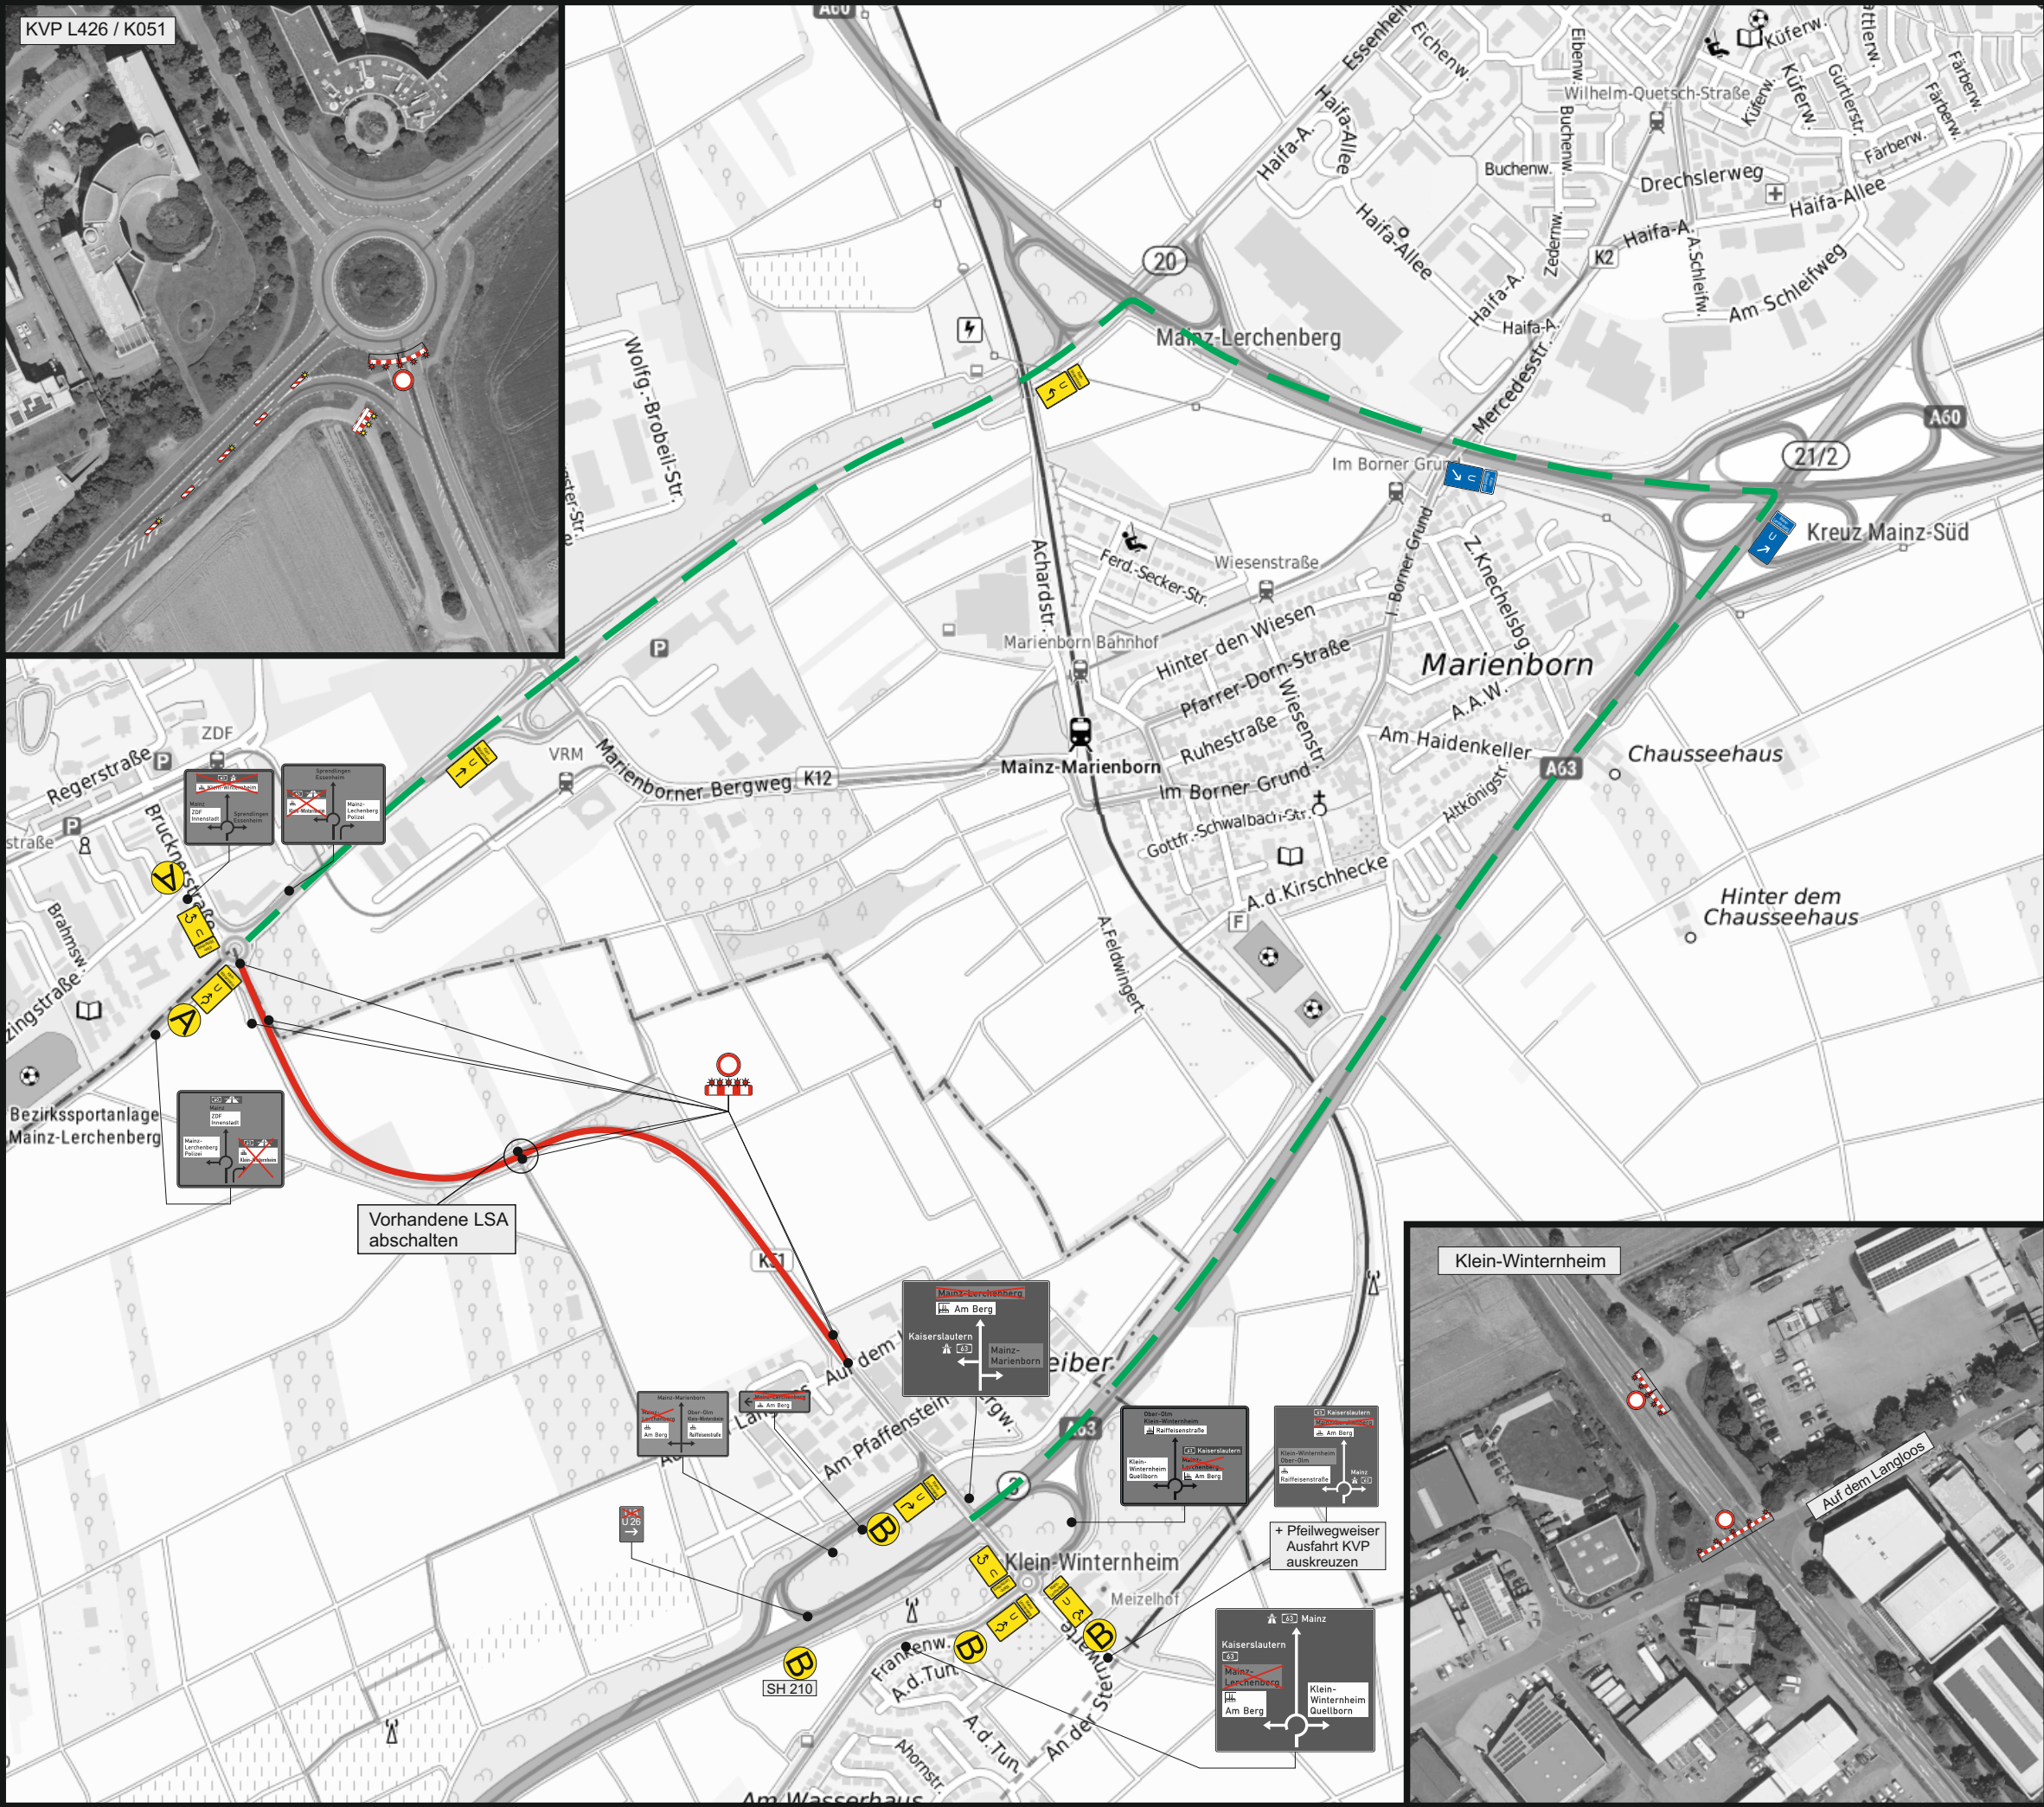

A Ri. Klein-Winternheim

gesperrt

Umleitung

via 60 63

B Ri. Mz.-Lerchenberg

gesperrt

Umleitung

via 63 60

Die Aufstellung der Vorwarntafeln + Zusatzzeichen „Datum“ erfolgt eine Woche vor Baubeginn
Der Datumszusatz wird bei Baubeginn entfernt



In den Einmündungen und Abzweigungsbereichen der Umleitungsstreckenführung sind an den jeweiligen Standorten VZ 455.1 SIVO - mit entsprechender Richtungsführung - in entsprechender Anzahl zu stellen, wobei je nach Streckenführung, besonders in Kurvenbereichen, die bestmögliche Position hinsichtlich der Aufstellorte zu wählen ist.
Die genauen Standorte der VZ sind in der Örtlichkeit mit der zuständigen Bauüberwachung abzustimmen.

Unmittelbar vor den Einmündungen in den Baubereichen ist die Baustrecke mit VZ WL-rot 600 StVO und VZ 250 abzusichern.

Die nicht mehr zutreffende wegweisende Beschilderung und StVO-Zeichen sind außer Kraft zu setzen (Abbau oder mit zugelassenen Materialien; Auskreuzvorrichtungen) und nach der Baumaßnahme wieder ordnungsgemäß herzustellen.

Die Anpassung der Verkehrszeichenplanung an die Örtlichkeit erfolgt durch Anordnung der zuständigen Bauaufsicht.


Evtl. muss während der Baumaßnahme eine Fußgängerquerung in Abstimmung mit dem AG hergestellt und ggf. auch umgebaut werden.

Längsabspernung zum Gehweg
durch Absperrschrankengitter;
Warnleuchten gemäß RSA Teil B, Abschnitt 2.4.3 Absatz 2

Beschilderung

Landesbetrieb Mobilität Worms

Nr.	Art der Änderung	VZ-Plan Nr. 1
		Anlage
		Datum
		Zeichen
		bearbeitet
		gezeichnet
		geprüft
		Zeichnung
		Beschilderungsplan
		Maßstab: ohne
Aufgestellt: Landesbetrieb Mobilität Worms Schöner Straße 5 67547 Worms		Sven.Ruppertus@lbm-worms.rlp.de Tel.: 06241/ 401-7238

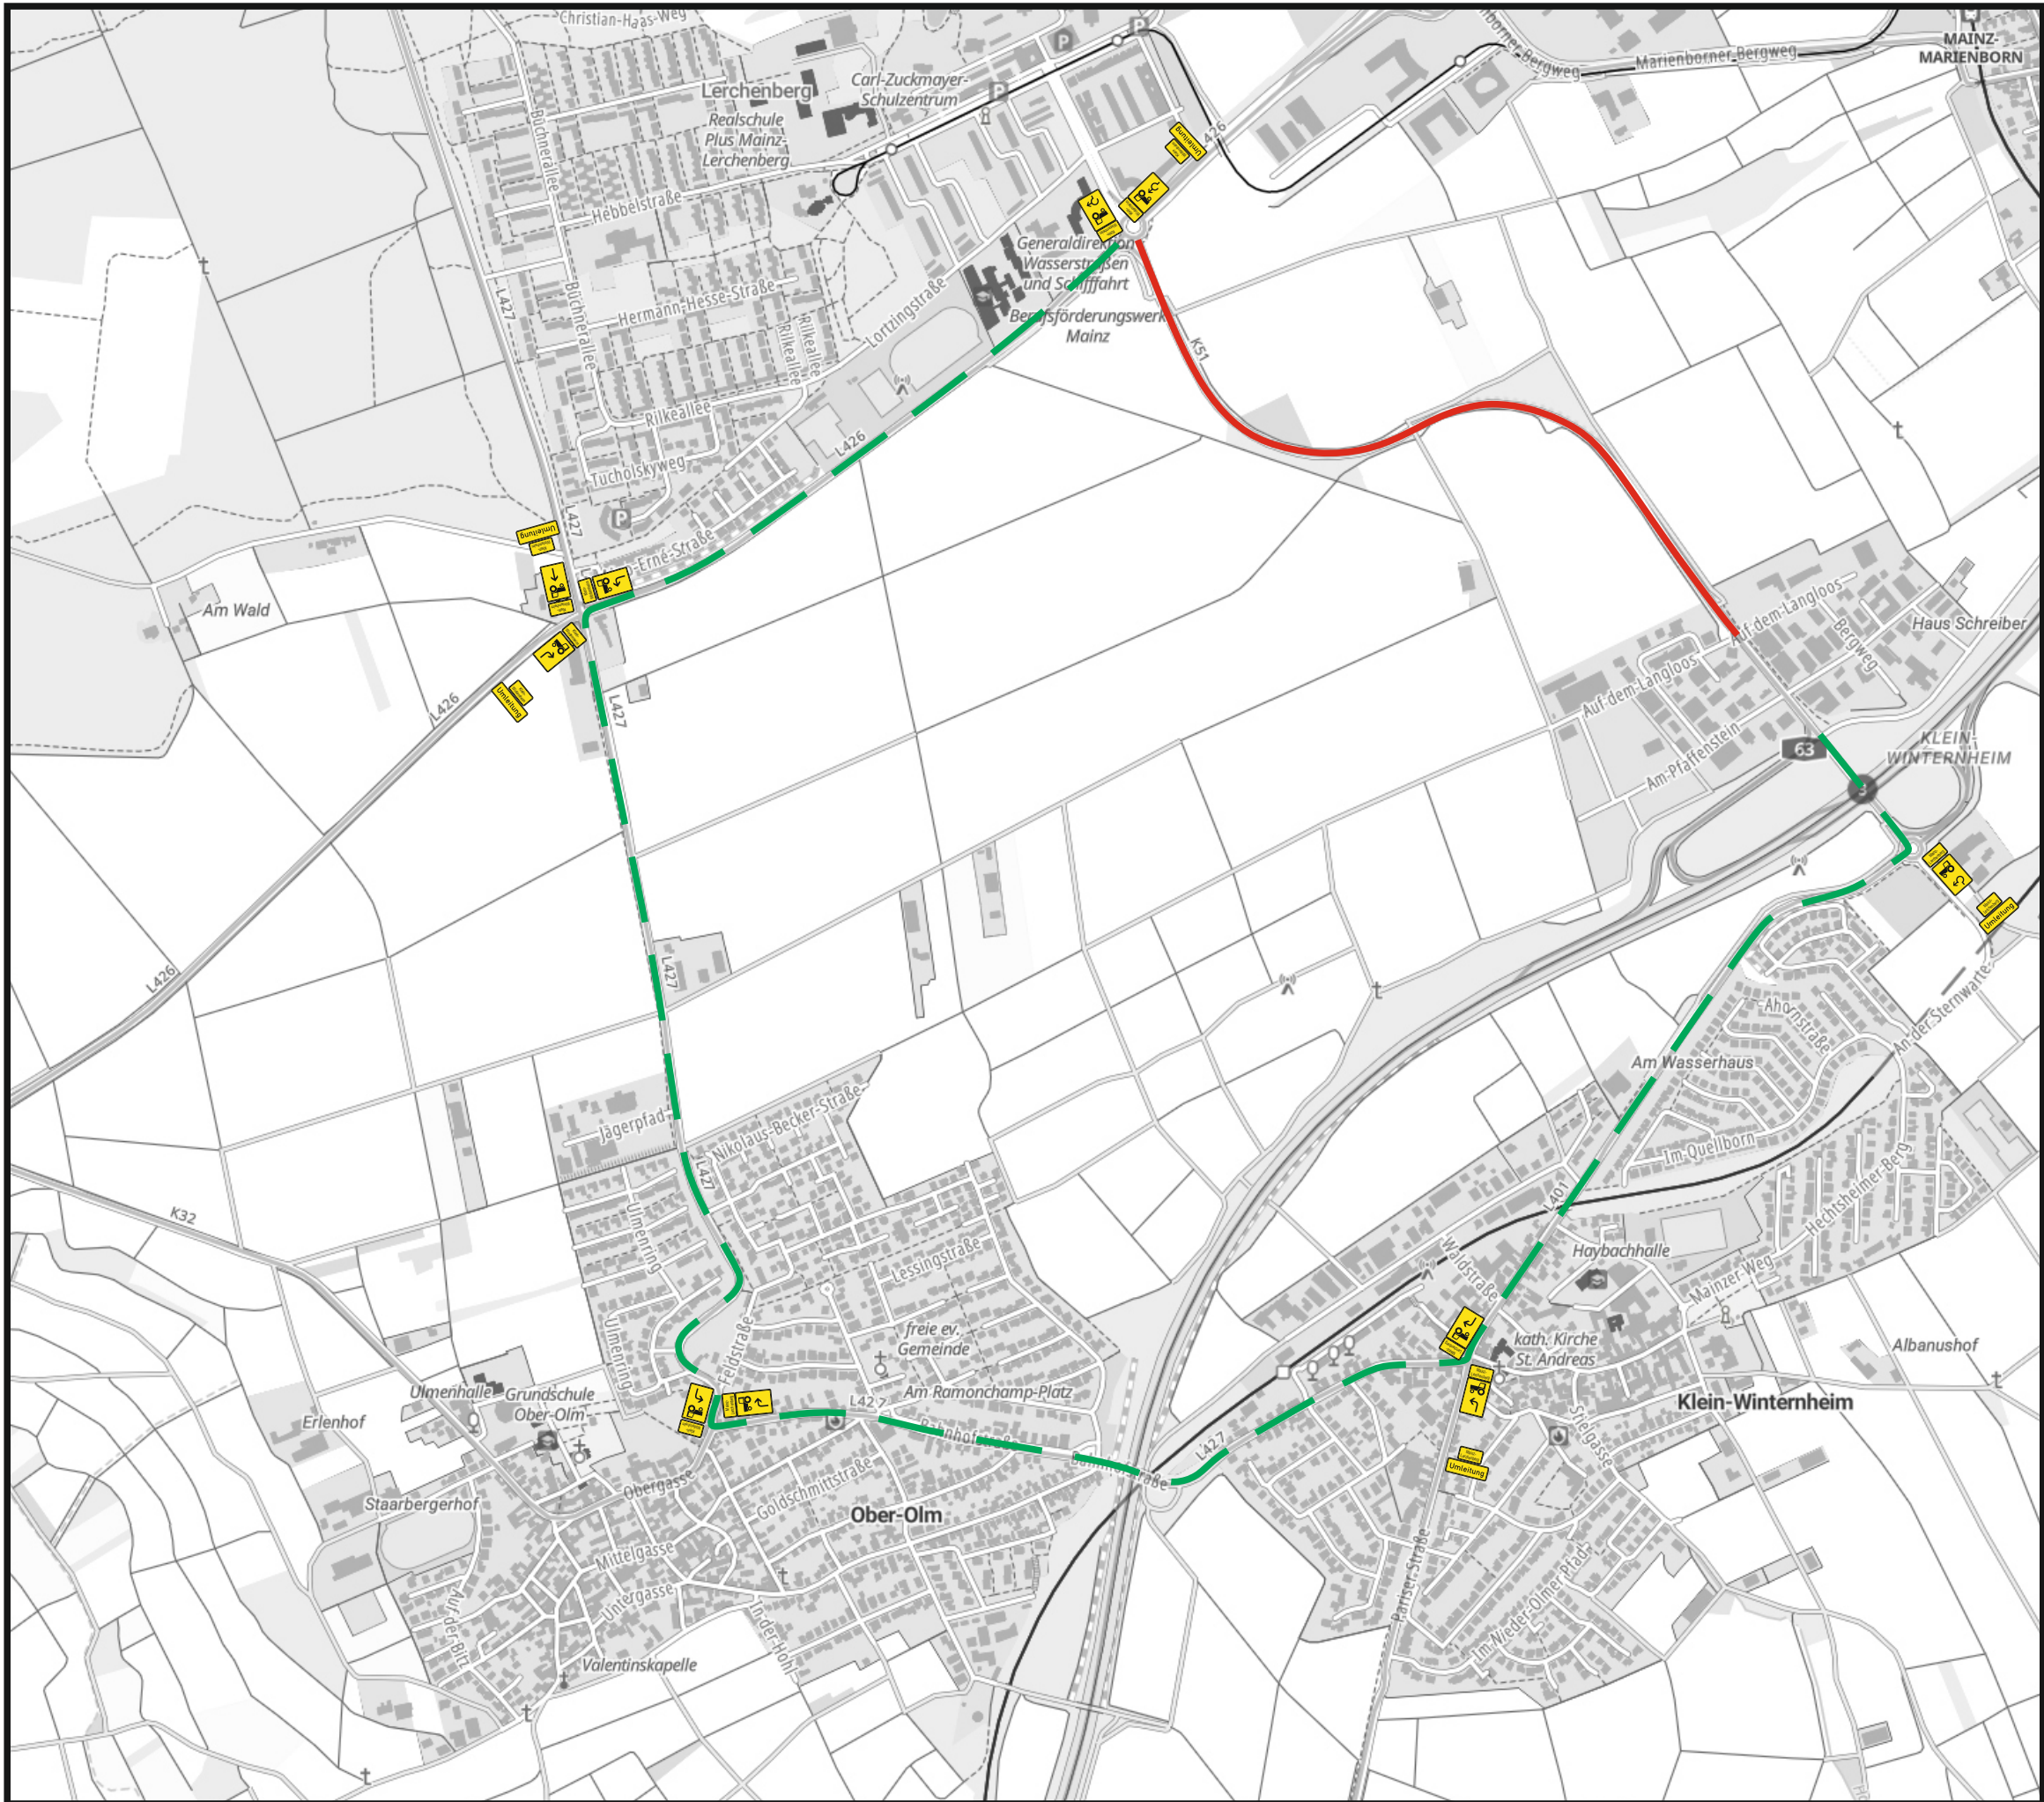

In den Einmündungen und Abzweigungsbereichen der Umleitungsstreckenführung sind an den jeweiligen Standorten VZ 455.1 StVO - mit entsprechender Richtungsführung - in entsprechender Anzahl zu stellen, wobei je nach Streckenführung, besonders in Kurvenbereichen, die bestmögliche Position hinsichtlich der Aufstellorte zu wählen ist.
Die genauen Standorte der VZ sind in der Örtlichkeit mit der zuständigen Bauüberwachung abzustimmen.

Unmittelbar vor den Einmündungen in den Baubereichen ist die Baustrecke mit VZ WL-rot 600 StVO und VZ 250 abzusichern.

Die nicht mehr zutreffende wegweisende Beschilderung und StVO-Zeichen sind außer Kraft zu setzen (Abbau oder mit zugelassenen Materialien; Auskreuzvorrichtungen) und nach der Baumaßnahme wieder ordnungsgemäß herzustellen.

Die Anpassung der Verkehrszeichenplanung an die Örtlichkeit erfolgt durch Anordnung der zuständigen Bauaufsicht.


Evtl. muss während der Baumaßnahme eine Fußgängerquerung in Abstimmung mit dem AG hergestellt und ggf. auch umgebaut werden.

Beschilderung



Landesbetrieb Mobilität Worms



Nr.		Art der Änderung		VZ-Plan Nr. 2	
				Anlage	
				Datum	Zeichen
				August 2026	Ruppertus
				gezeichnet	Ruppertus
				geprüft	
Fahrbahnerneuerung K051 Umleitung Bauabschnitt 1			Zeichnung: Beschilderungsplan		
			Maßstab: ohne		
Aufgestellt: Landesbetrieb Mobilität Worms Schönauer Straße 5 67547 Worms			Sven.Ruppertus@lbm-worms.rlp.de Tel.: 06241/ 401-7238		

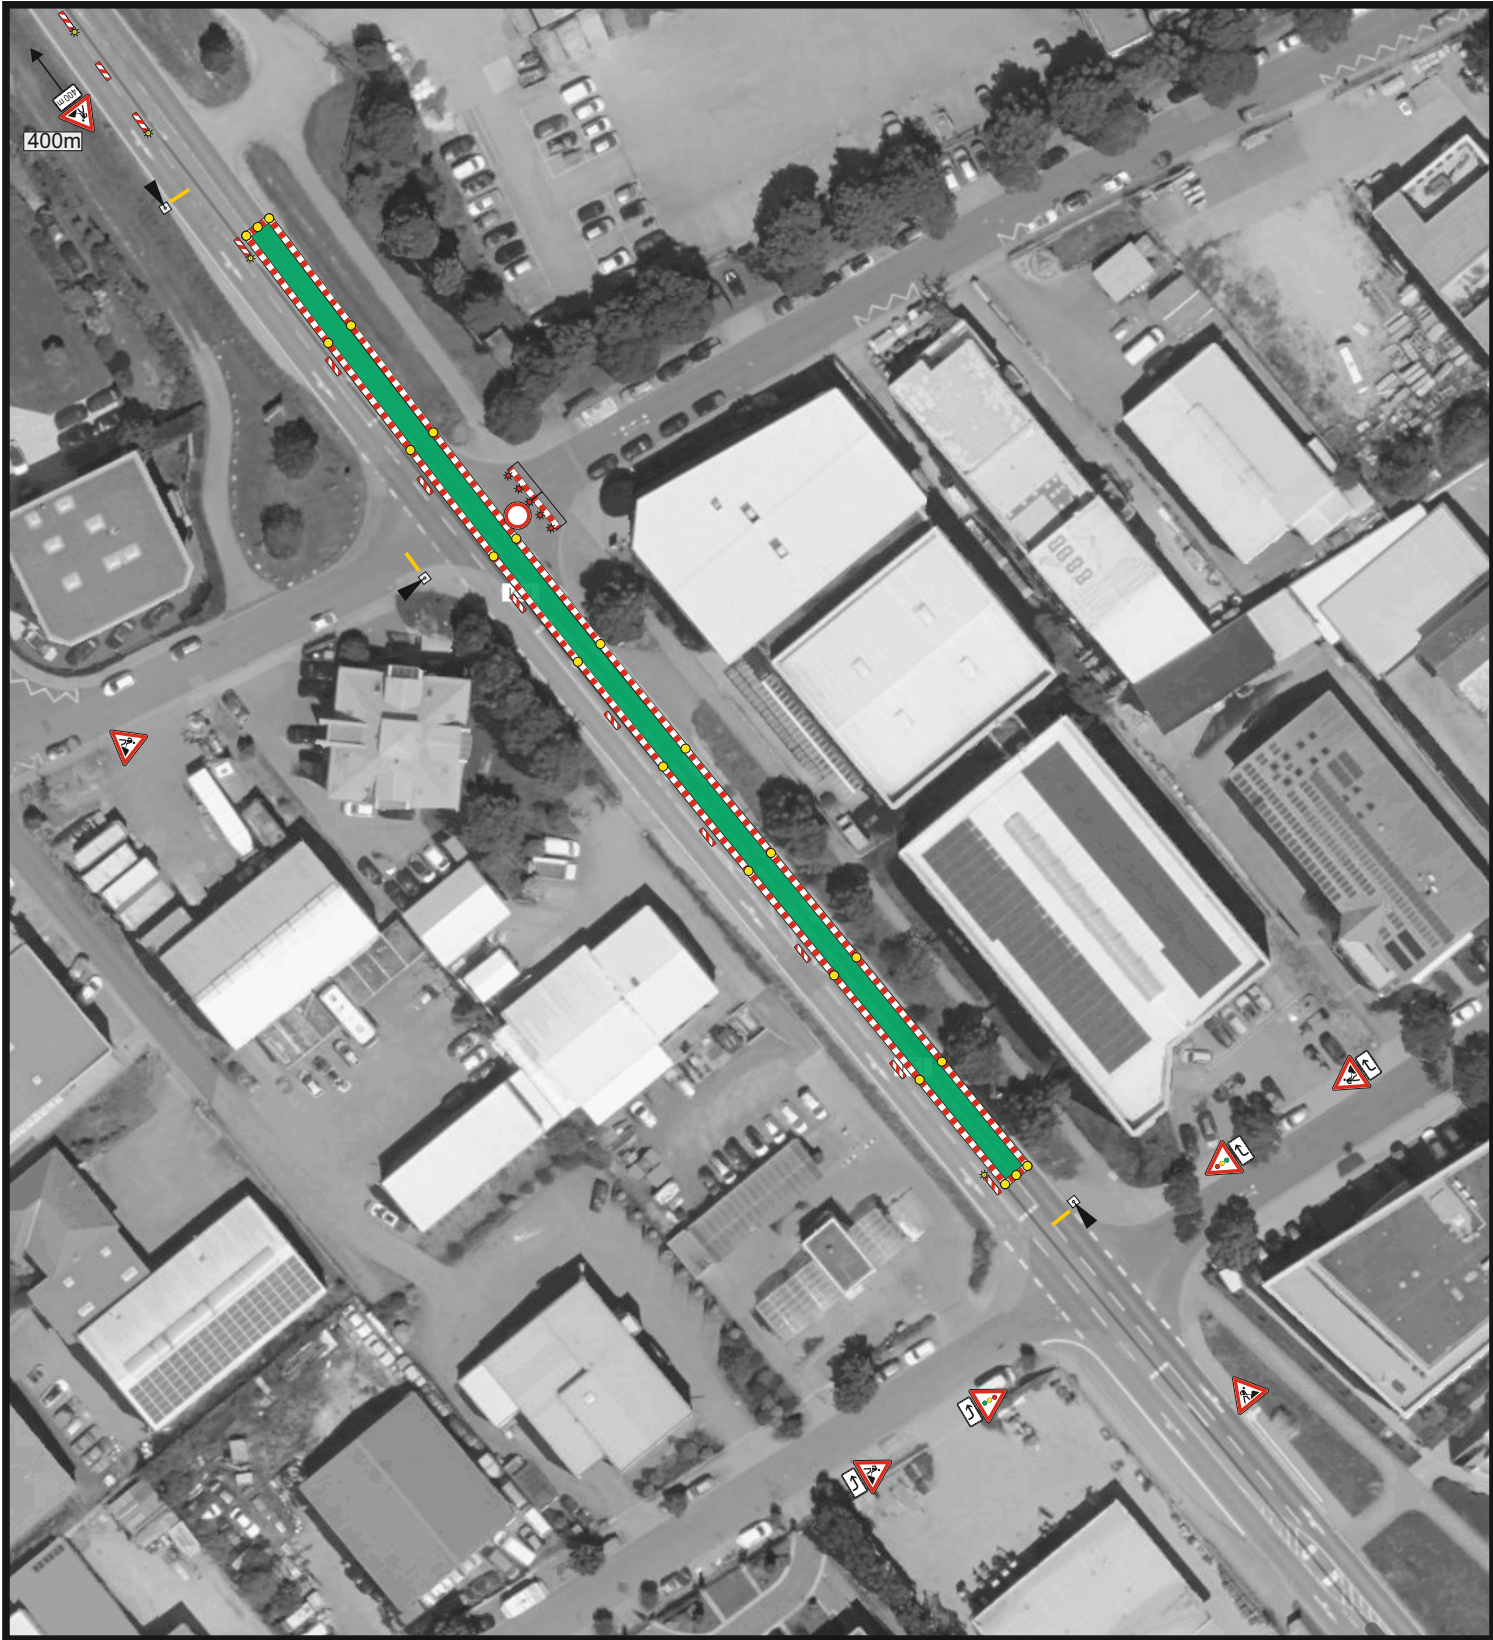


Beschilderung			
Landesbetrieb Mobilität Worms			
Nr.	Art der Änderung	VZ-Plan Nr. 3	
		Anlage	
		Datum	Zeichen
Fahrbahnerneuerung K051 Bauabschnitt 2		bearbeitet	August 2026
		gezeichnet	August 2026
		geprüft	August 2026
		Zeichnung: Beschilderungsplan	
		Maßstab: ohne	
Aufgestellt: Landesbetrieb Mobilität Worms Schönauer Straße 5 67547 Worms		Sven.Ruppertus@lbm-worms.rlp.de Tel.: 06241/ 401-7238	

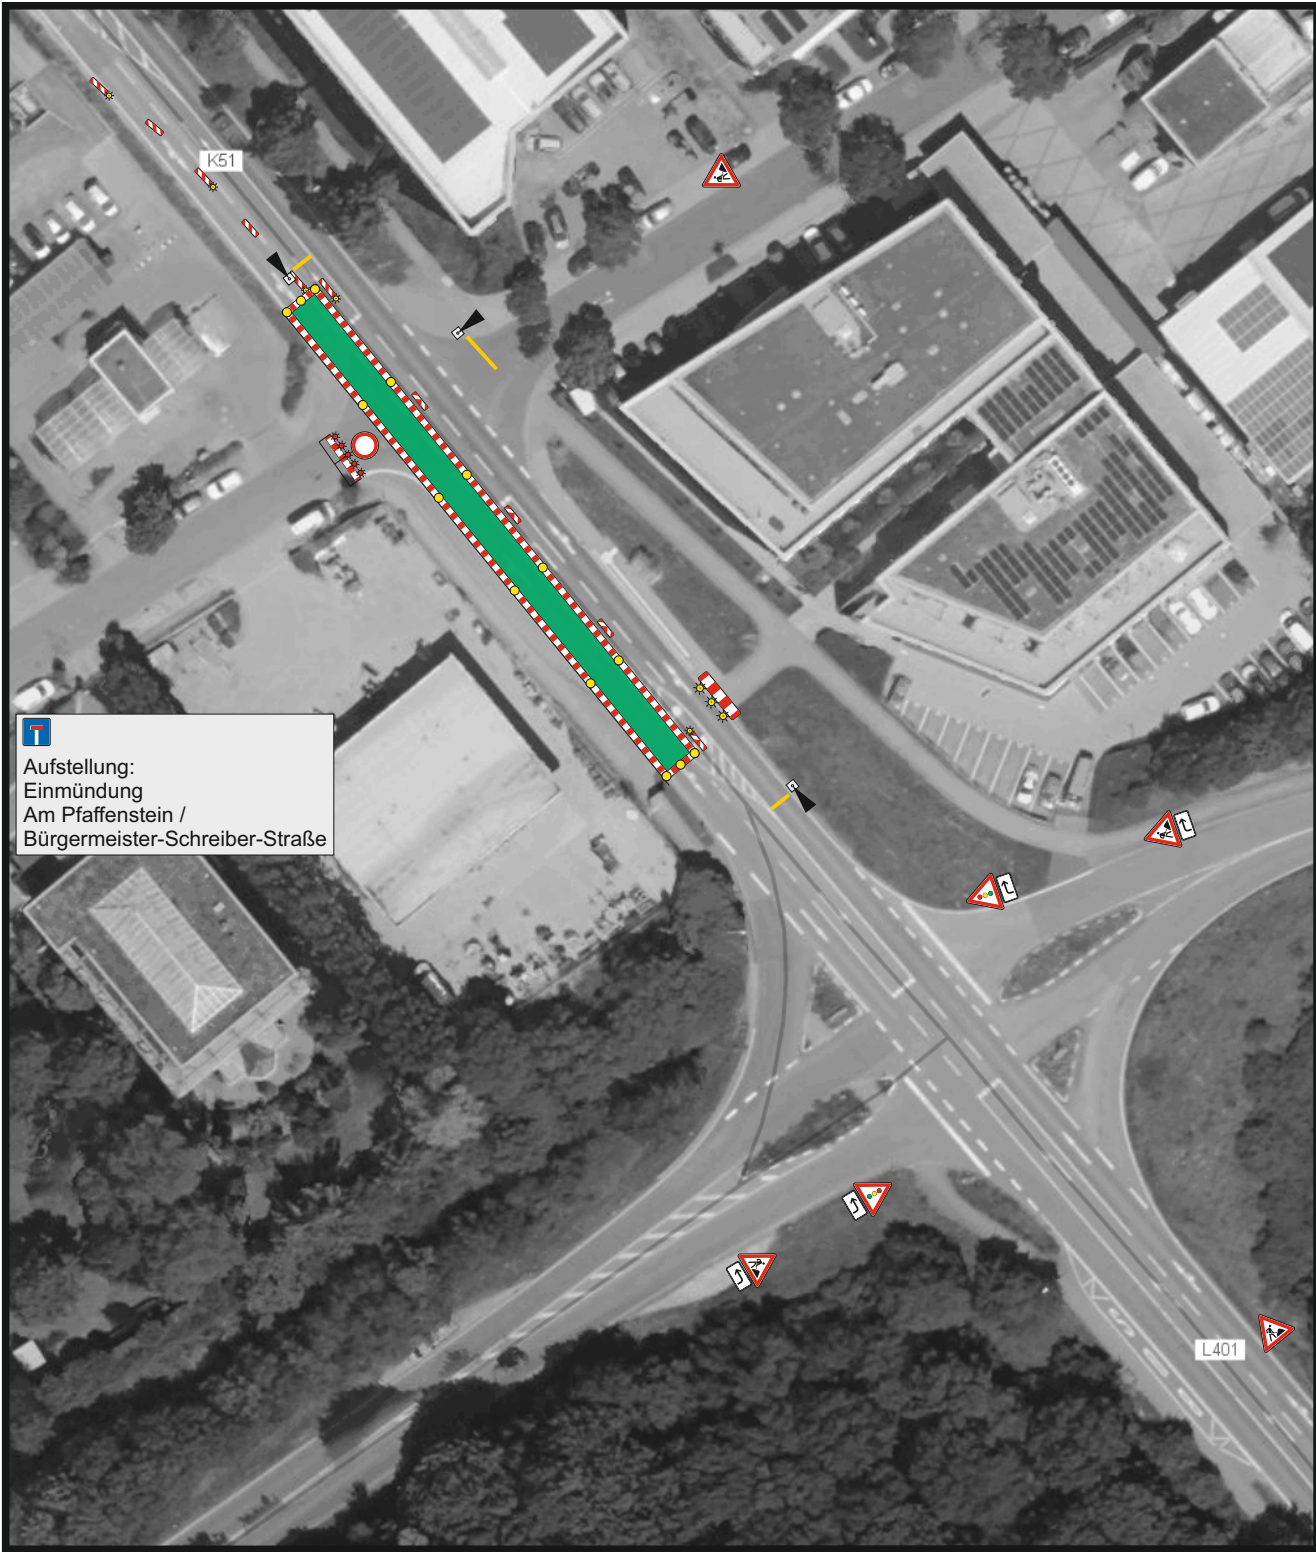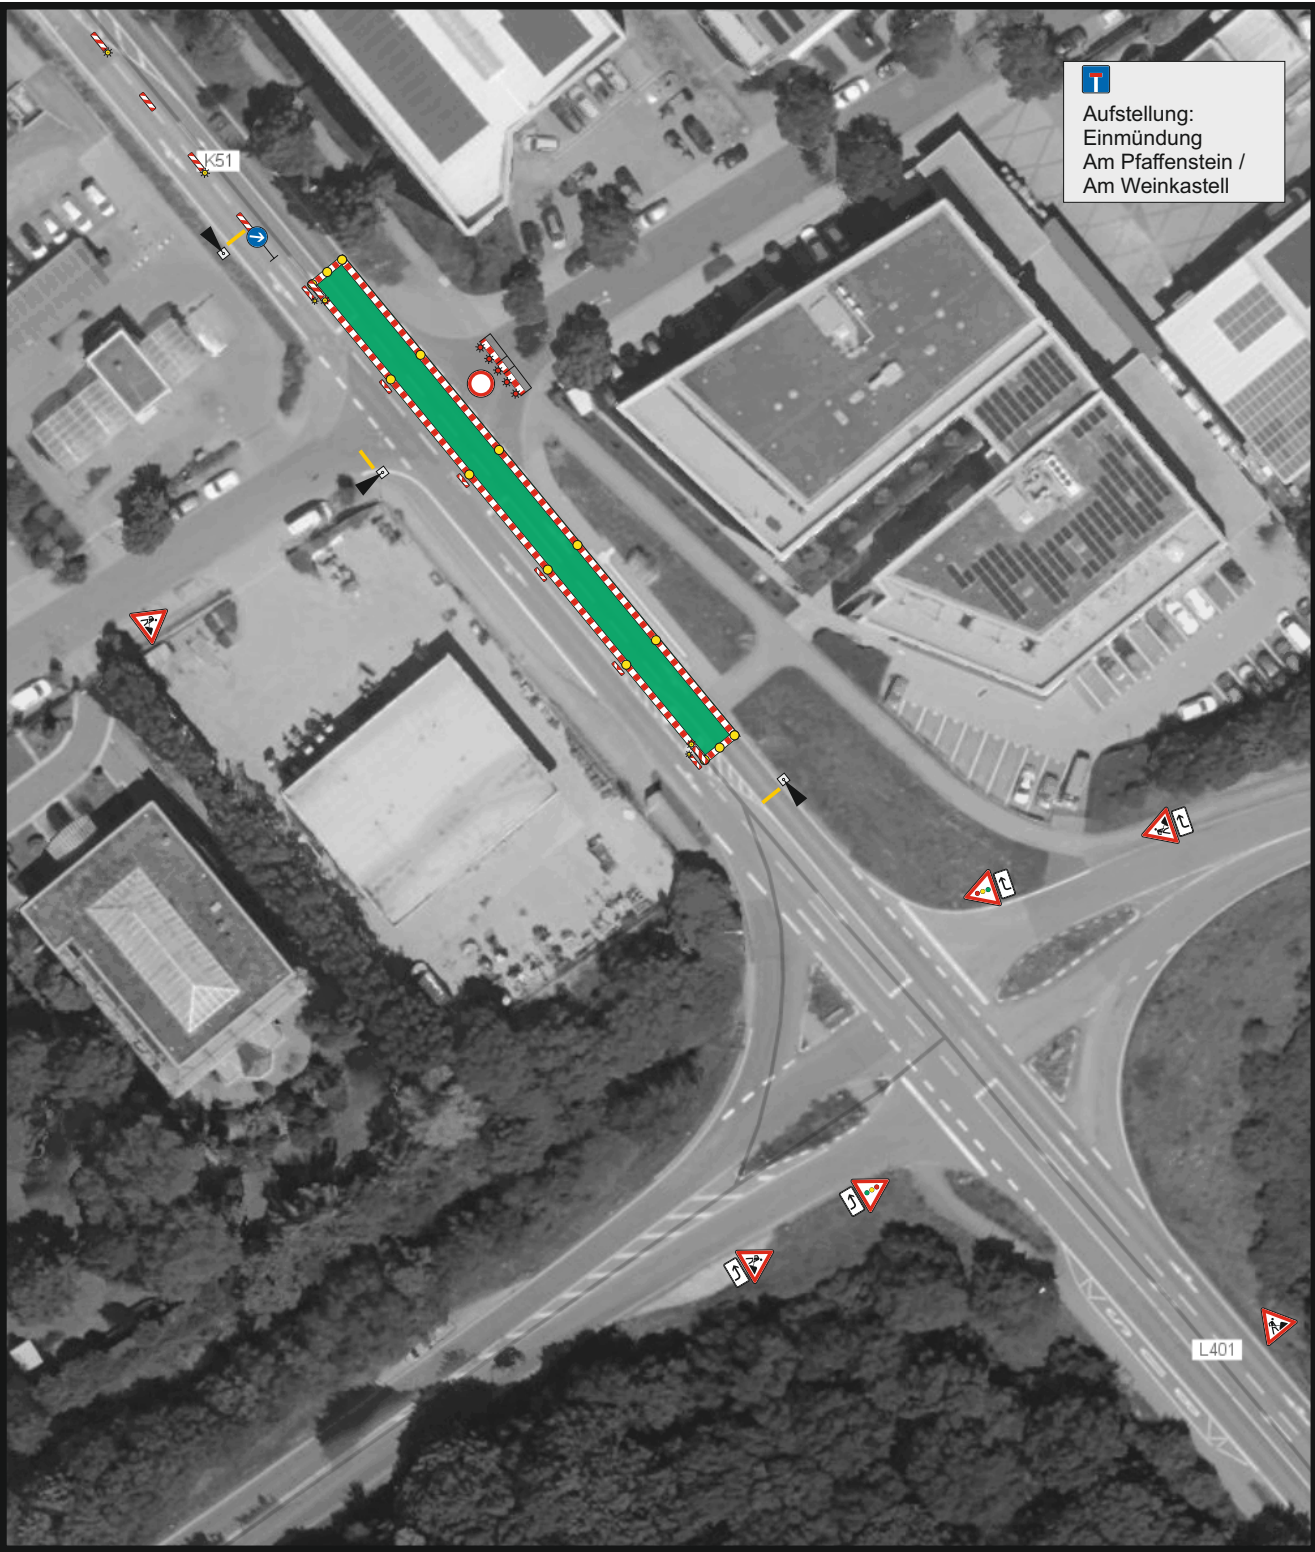


Beschilderung			
Landesbetrieb Mobilität Worms			
Nr. Art der Änderung		VZ-Plan Nr. 4	
		Anlage	
		Datum	Zeichen
Fahrbahnerneuerung K051 Bauabschnitt 3		bearbeitet	Ruppertus
		gezeichnet	Ruppertus
		geprüft	Ruppertus
		Zeichnung: Beschilderungsplan	
		Maßstab: ohne	
Aufgestellt: Landesbetrieb Mobilität Worms Schönauer Straße 5 67547 Worms		Sven.Ruppertus@lbm-worms.rlp.de Tel.: 06241/ 401-7238	



Breite Kontraststreifen: 15 mm
 Randbreite: 25 mm
 Außenradius: 60 mm
 Randprofilbreite: 0/0 mm
 Länge der Diagonale: 2,65 m
 Fläche des Schildes: 3,78 qm
 Schildhöhe: 2100 mm
 Schildbreite: 1800 mm
 Schriftgrößen: 140 mm

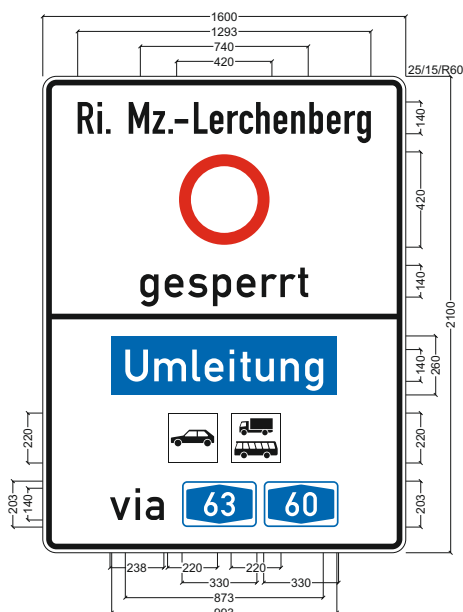

Breite Kontraststreifen: 15 mm
 Randbreite: 25 mm
 Außenradius: 60 mm
 Randprofilbreite: 0/0 mm
 Länge der Diagonale: 2,53 m
 Fläche des Schildes: 3,36 qm
 Schildhöhe: 2100 mm
 Schildbreite: 1600 mm
 Schriftgrößen: 140 mm

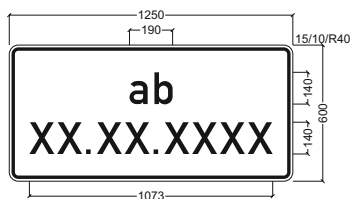

Breite Kontraststreifen: 10 mm
 Randbreite: 15 mm
 Außenradius: 40 mm
 Randprofilbreite: 0/0 mm
 Länge der Diagonale: 1,32 m
 Fläche des Schildes: 0,75 qm
 Schildhöhe: 600 mm
 Schildbreite: 1250 mm
 Schriftgrößen: 140 mm

Beschilderung			
Landesbetrieb Mobilität Worms			
LBM			
Nr.	Art der Änderung	VZ-Plan Nr.	1
		Anlage 1	
		Datum	Zeichen
		bearbeitet	August 2020 Ruppertus
		gezeichnet	August 2020 Ruppertus
		geprüft	
Fahrbahnerneuerung K051		Zeichnung: Bemaßung	
		Maßstab: ohne	
Aufgestellt: Landesbetrieb Mobilität Worms Schönauer Straße 5 67547 Worms		Sven.Ruppertus@lbm-worms.rlp.de Tel.: 06241/ 401-7238	