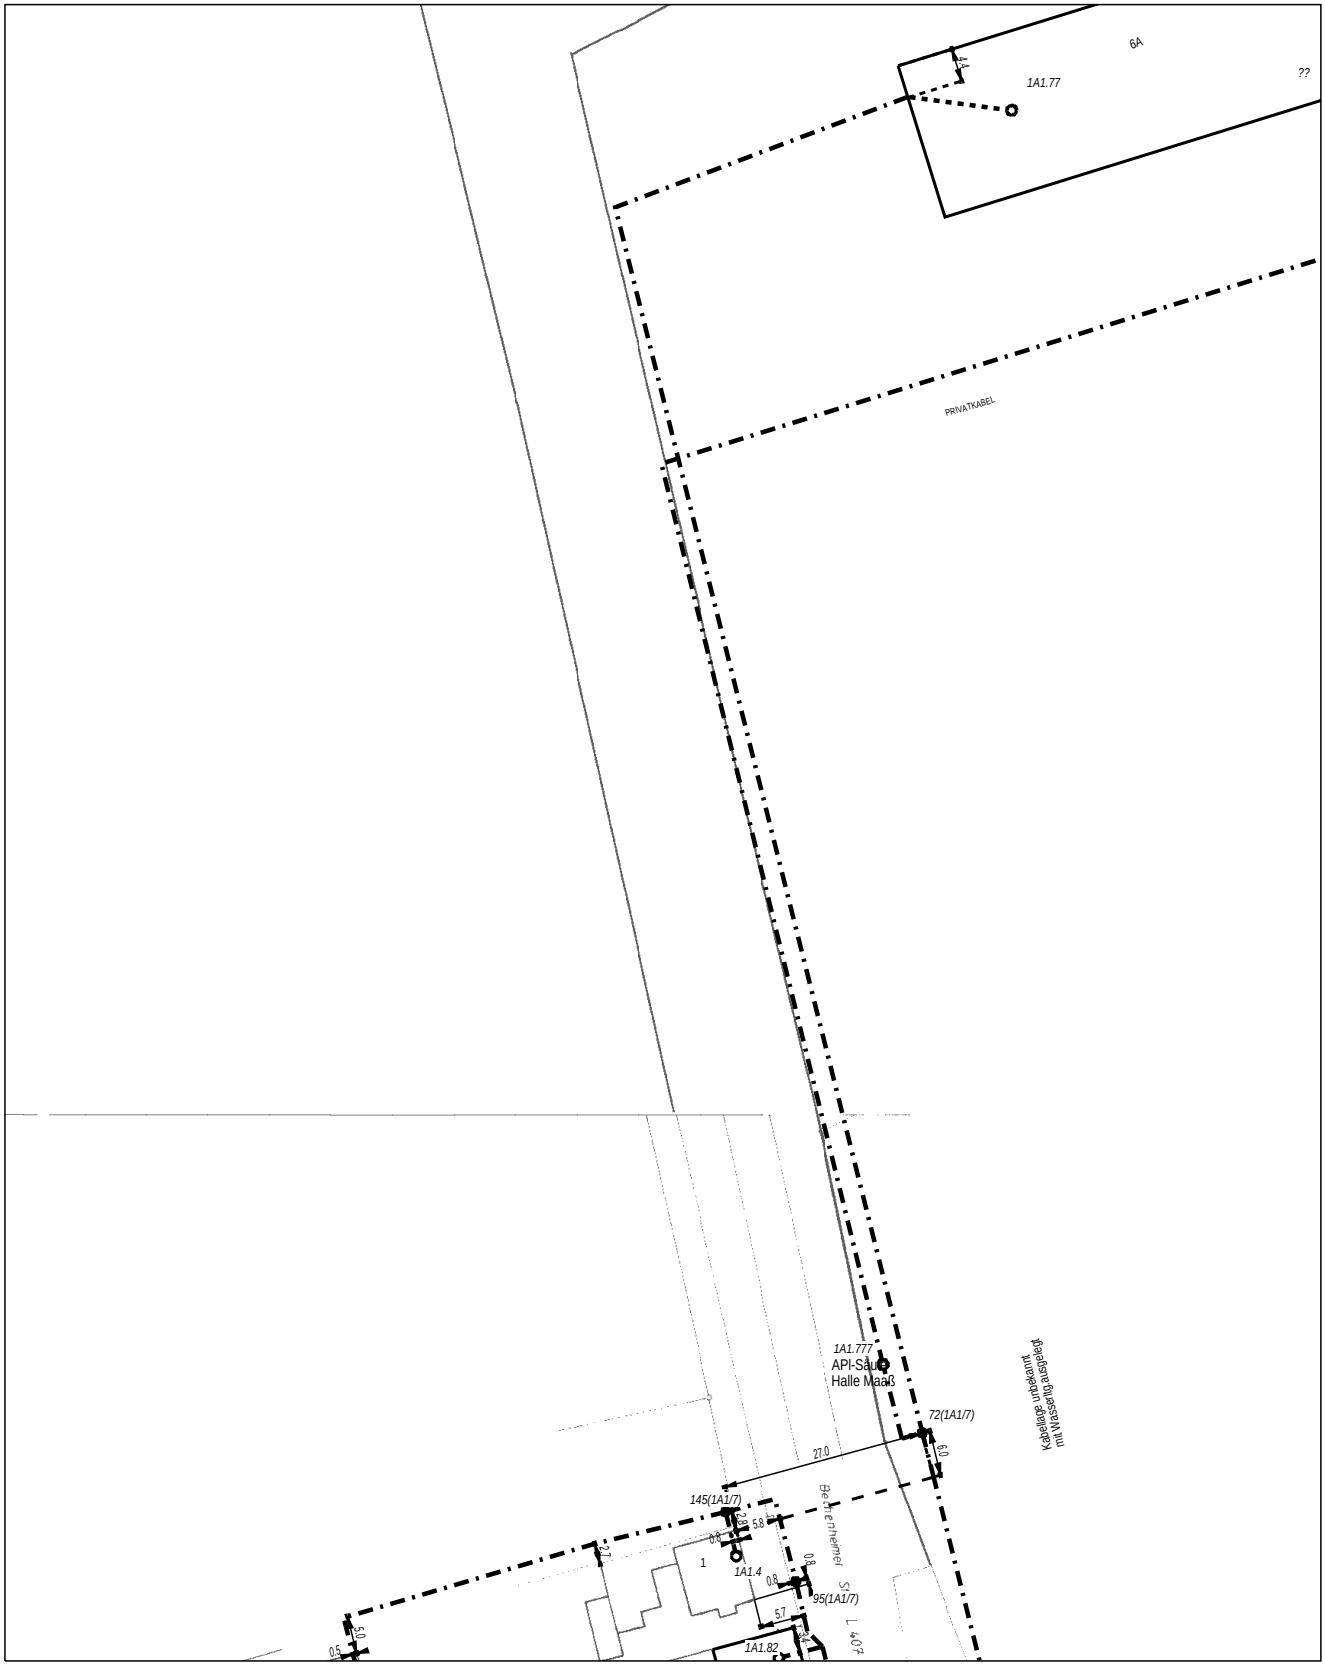

AT/Vh-Bez.:	Kein aktiver Auftrag			AT/Vh-Nr.:	Kein aktiver Auftrag
TI NL	Südwest				
PTI	Mainz				
ONB	Bechenheim				
Bemerkung:		AsB	1		
		VsB		Sicht	Lageplan
		Name	Baginski, Jutta; TI NL Süd	Maßstab	1:1000
		Datum	02.07.2026	Blatt	1