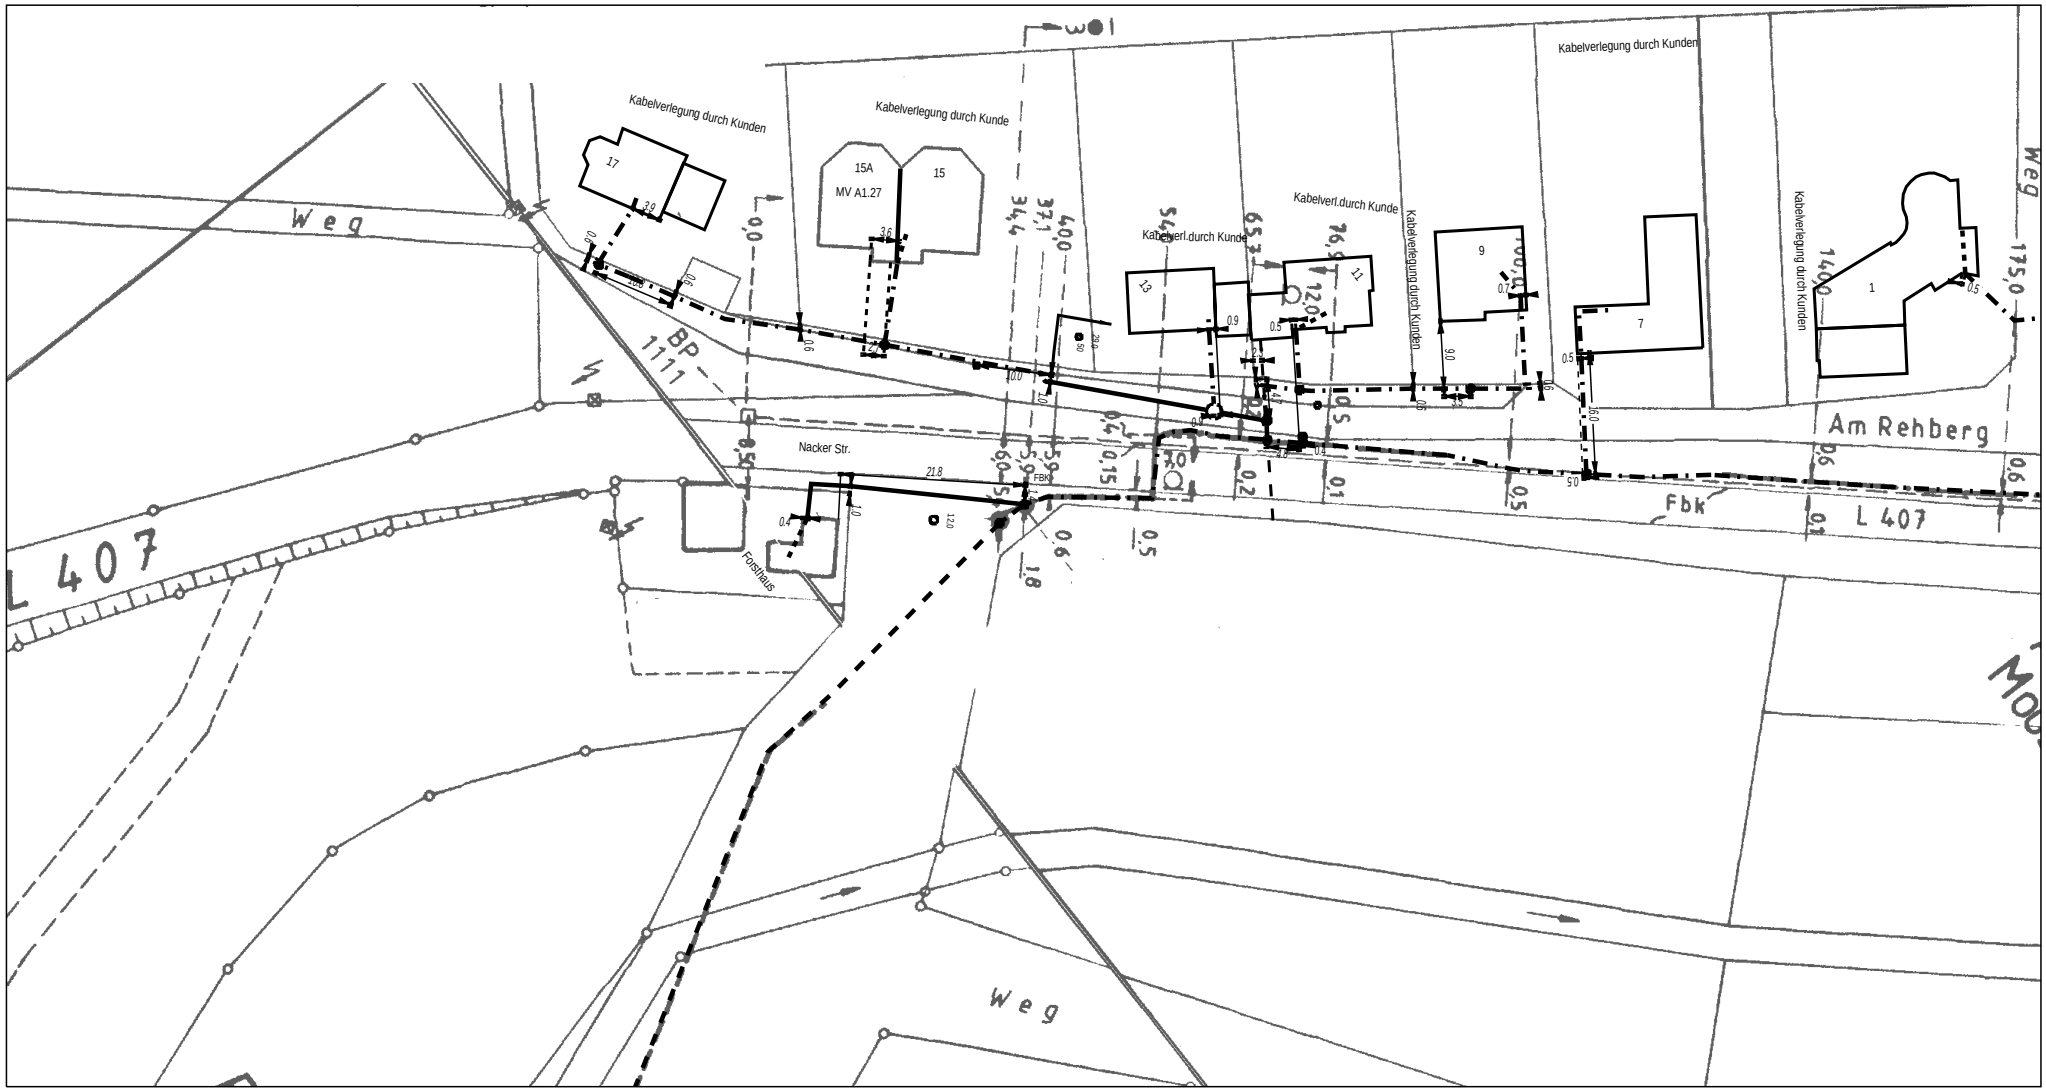

	AT/Vh-Bez.:	Kein aktiver Auftrag				
	AT/Vh-Nr.:	Kein aktiver Auftrag	AsB	1		
	TI NL	Südwest	VsB		Sicht	Lageplan
Bemerkung:	PTI	Mainz	Name	Baginski, Jutta; TI NL Süd	Maßstab	1:1000
	ONB	Flonheim	Datum	02.07.2026	Blatt	1

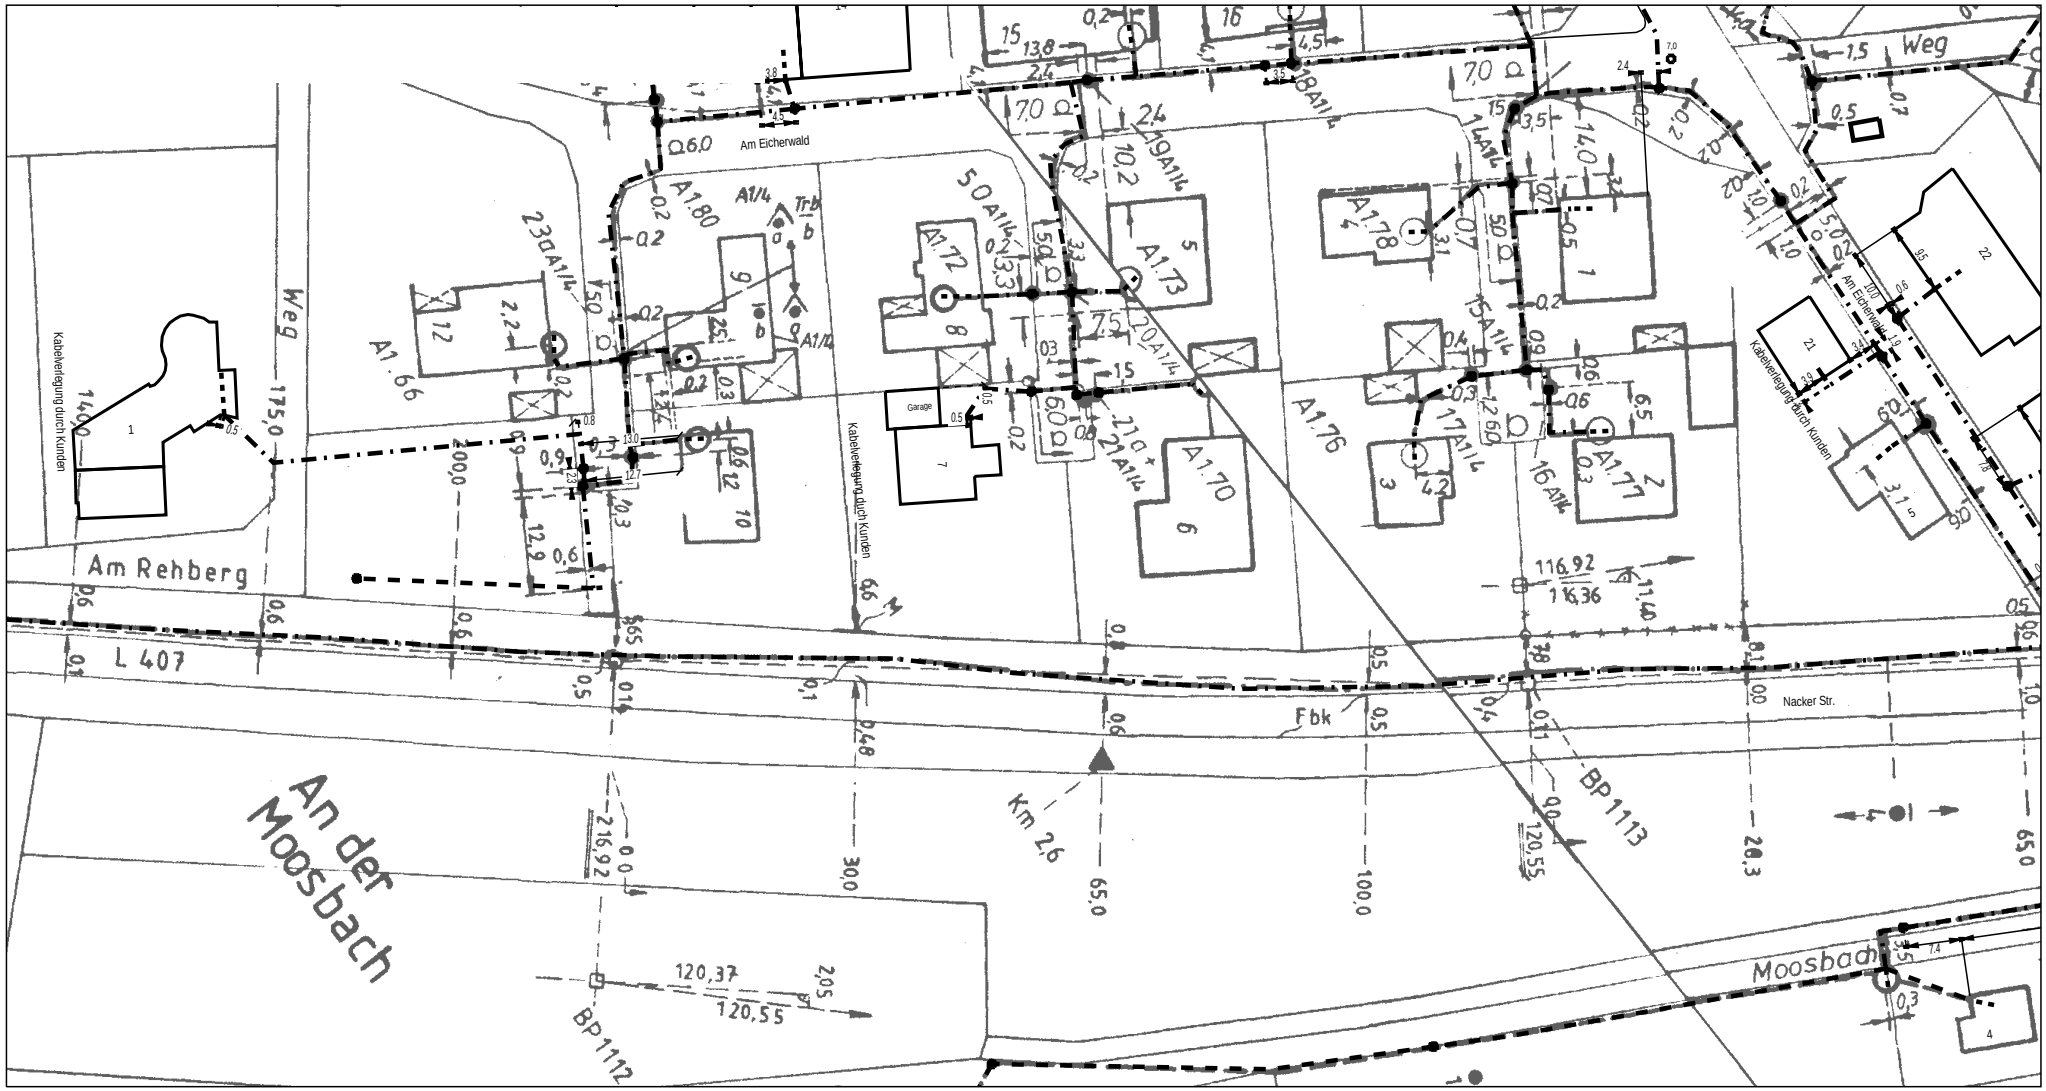

	AT/Vh-Bez.:	Kein aktiver Auftrag				
	AT/Vh-Nr.:	Kein aktiver Auftrag	AsB	1		
	TI NL	Südwest	VsB		Sicht	Lageplan
Bemerkung:	PTI	Mainz	Name	Baginski, Jutta; TI NL Süd	Maßstab	1:1000
	ONB	Flonheim	Datum	02.07.2026	Blatt	2

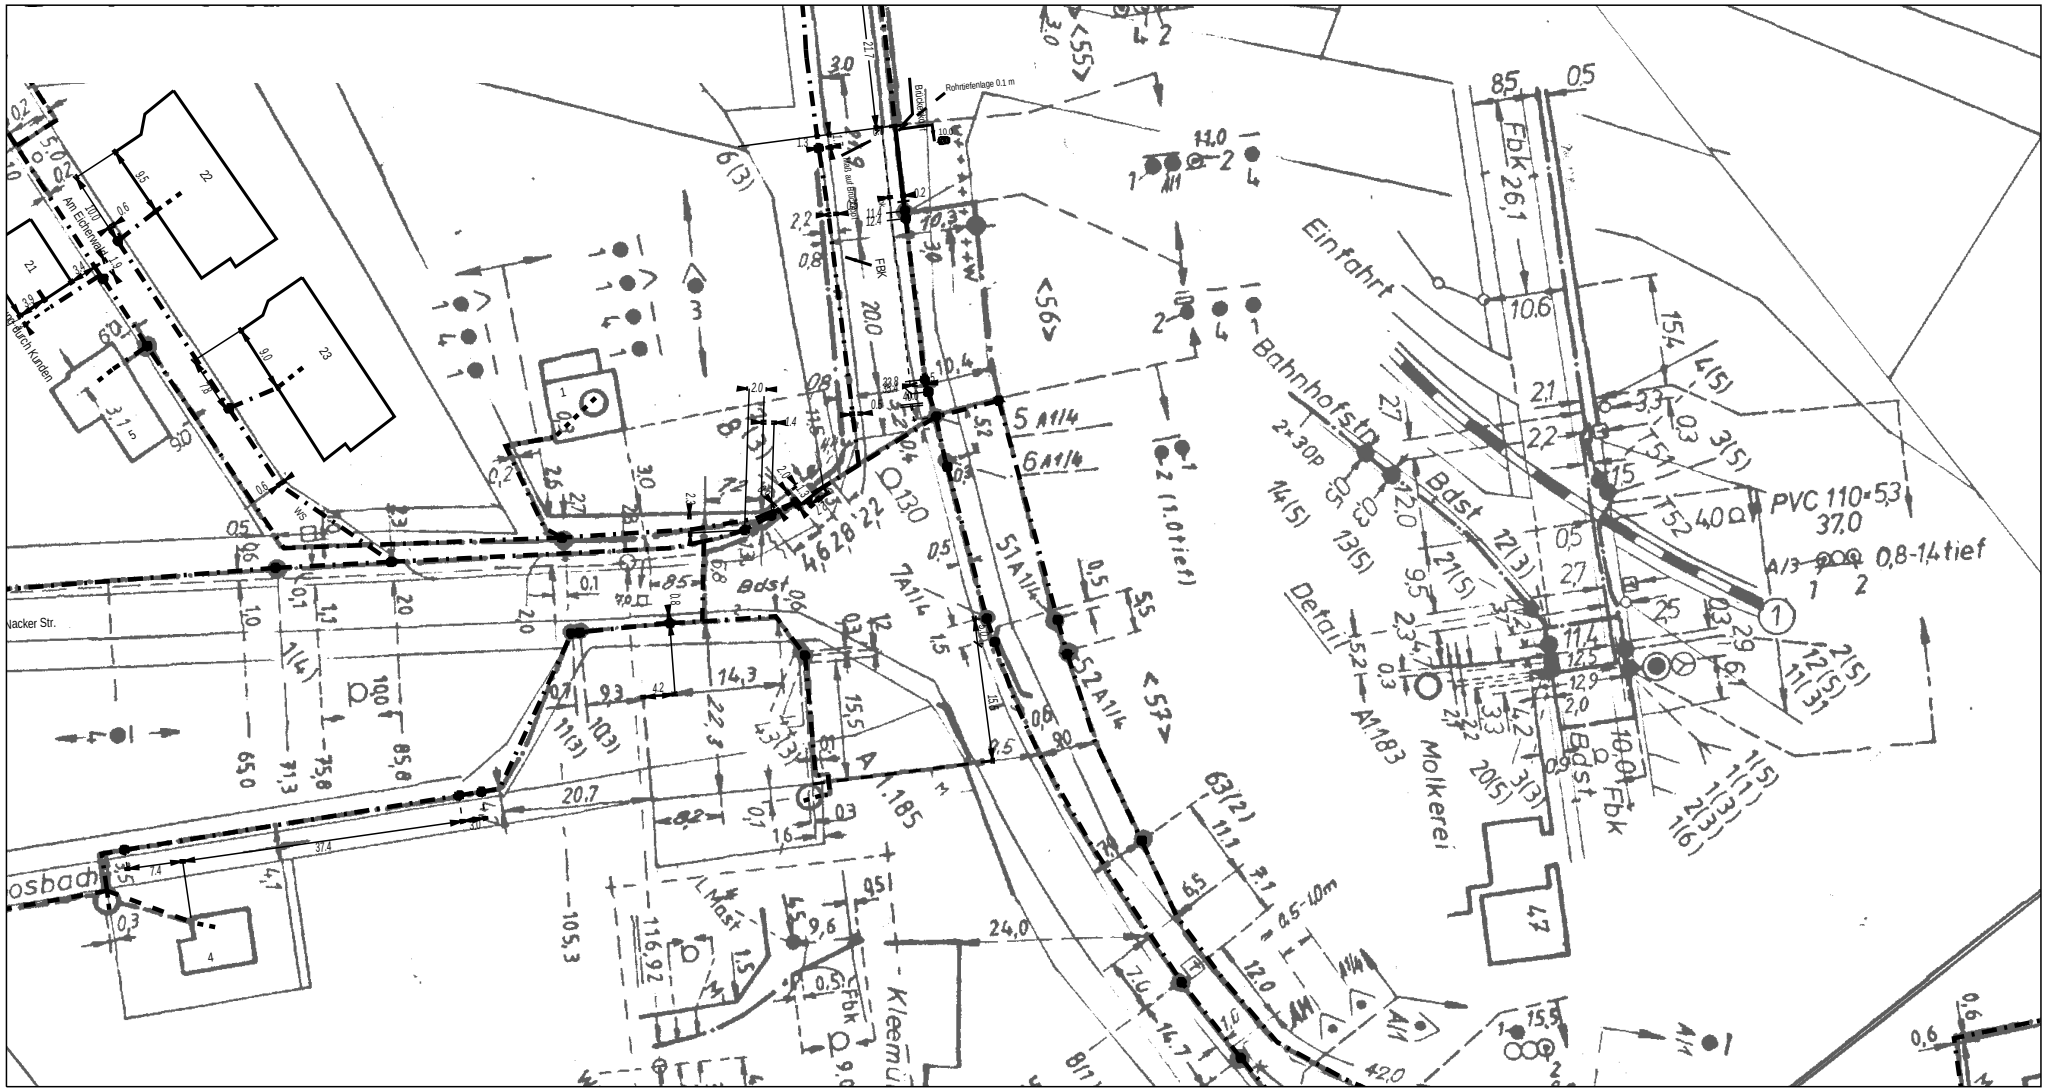

	AT/Vh-Bez.:	Kein aktiver Auftrag				
	AT/Vh-Nr.:	Kein aktiver Auftrag	AsB	1		
	TI NL	Südwest	VsB		Sicht	Lageplan
Bemerkung:	PTI	Mainz	Name	Baginski, Jutta; TI NL Süd	Maßstab	1:1000
	ONB	Flonheim	Datum	02.07.2026	Blatt	3