


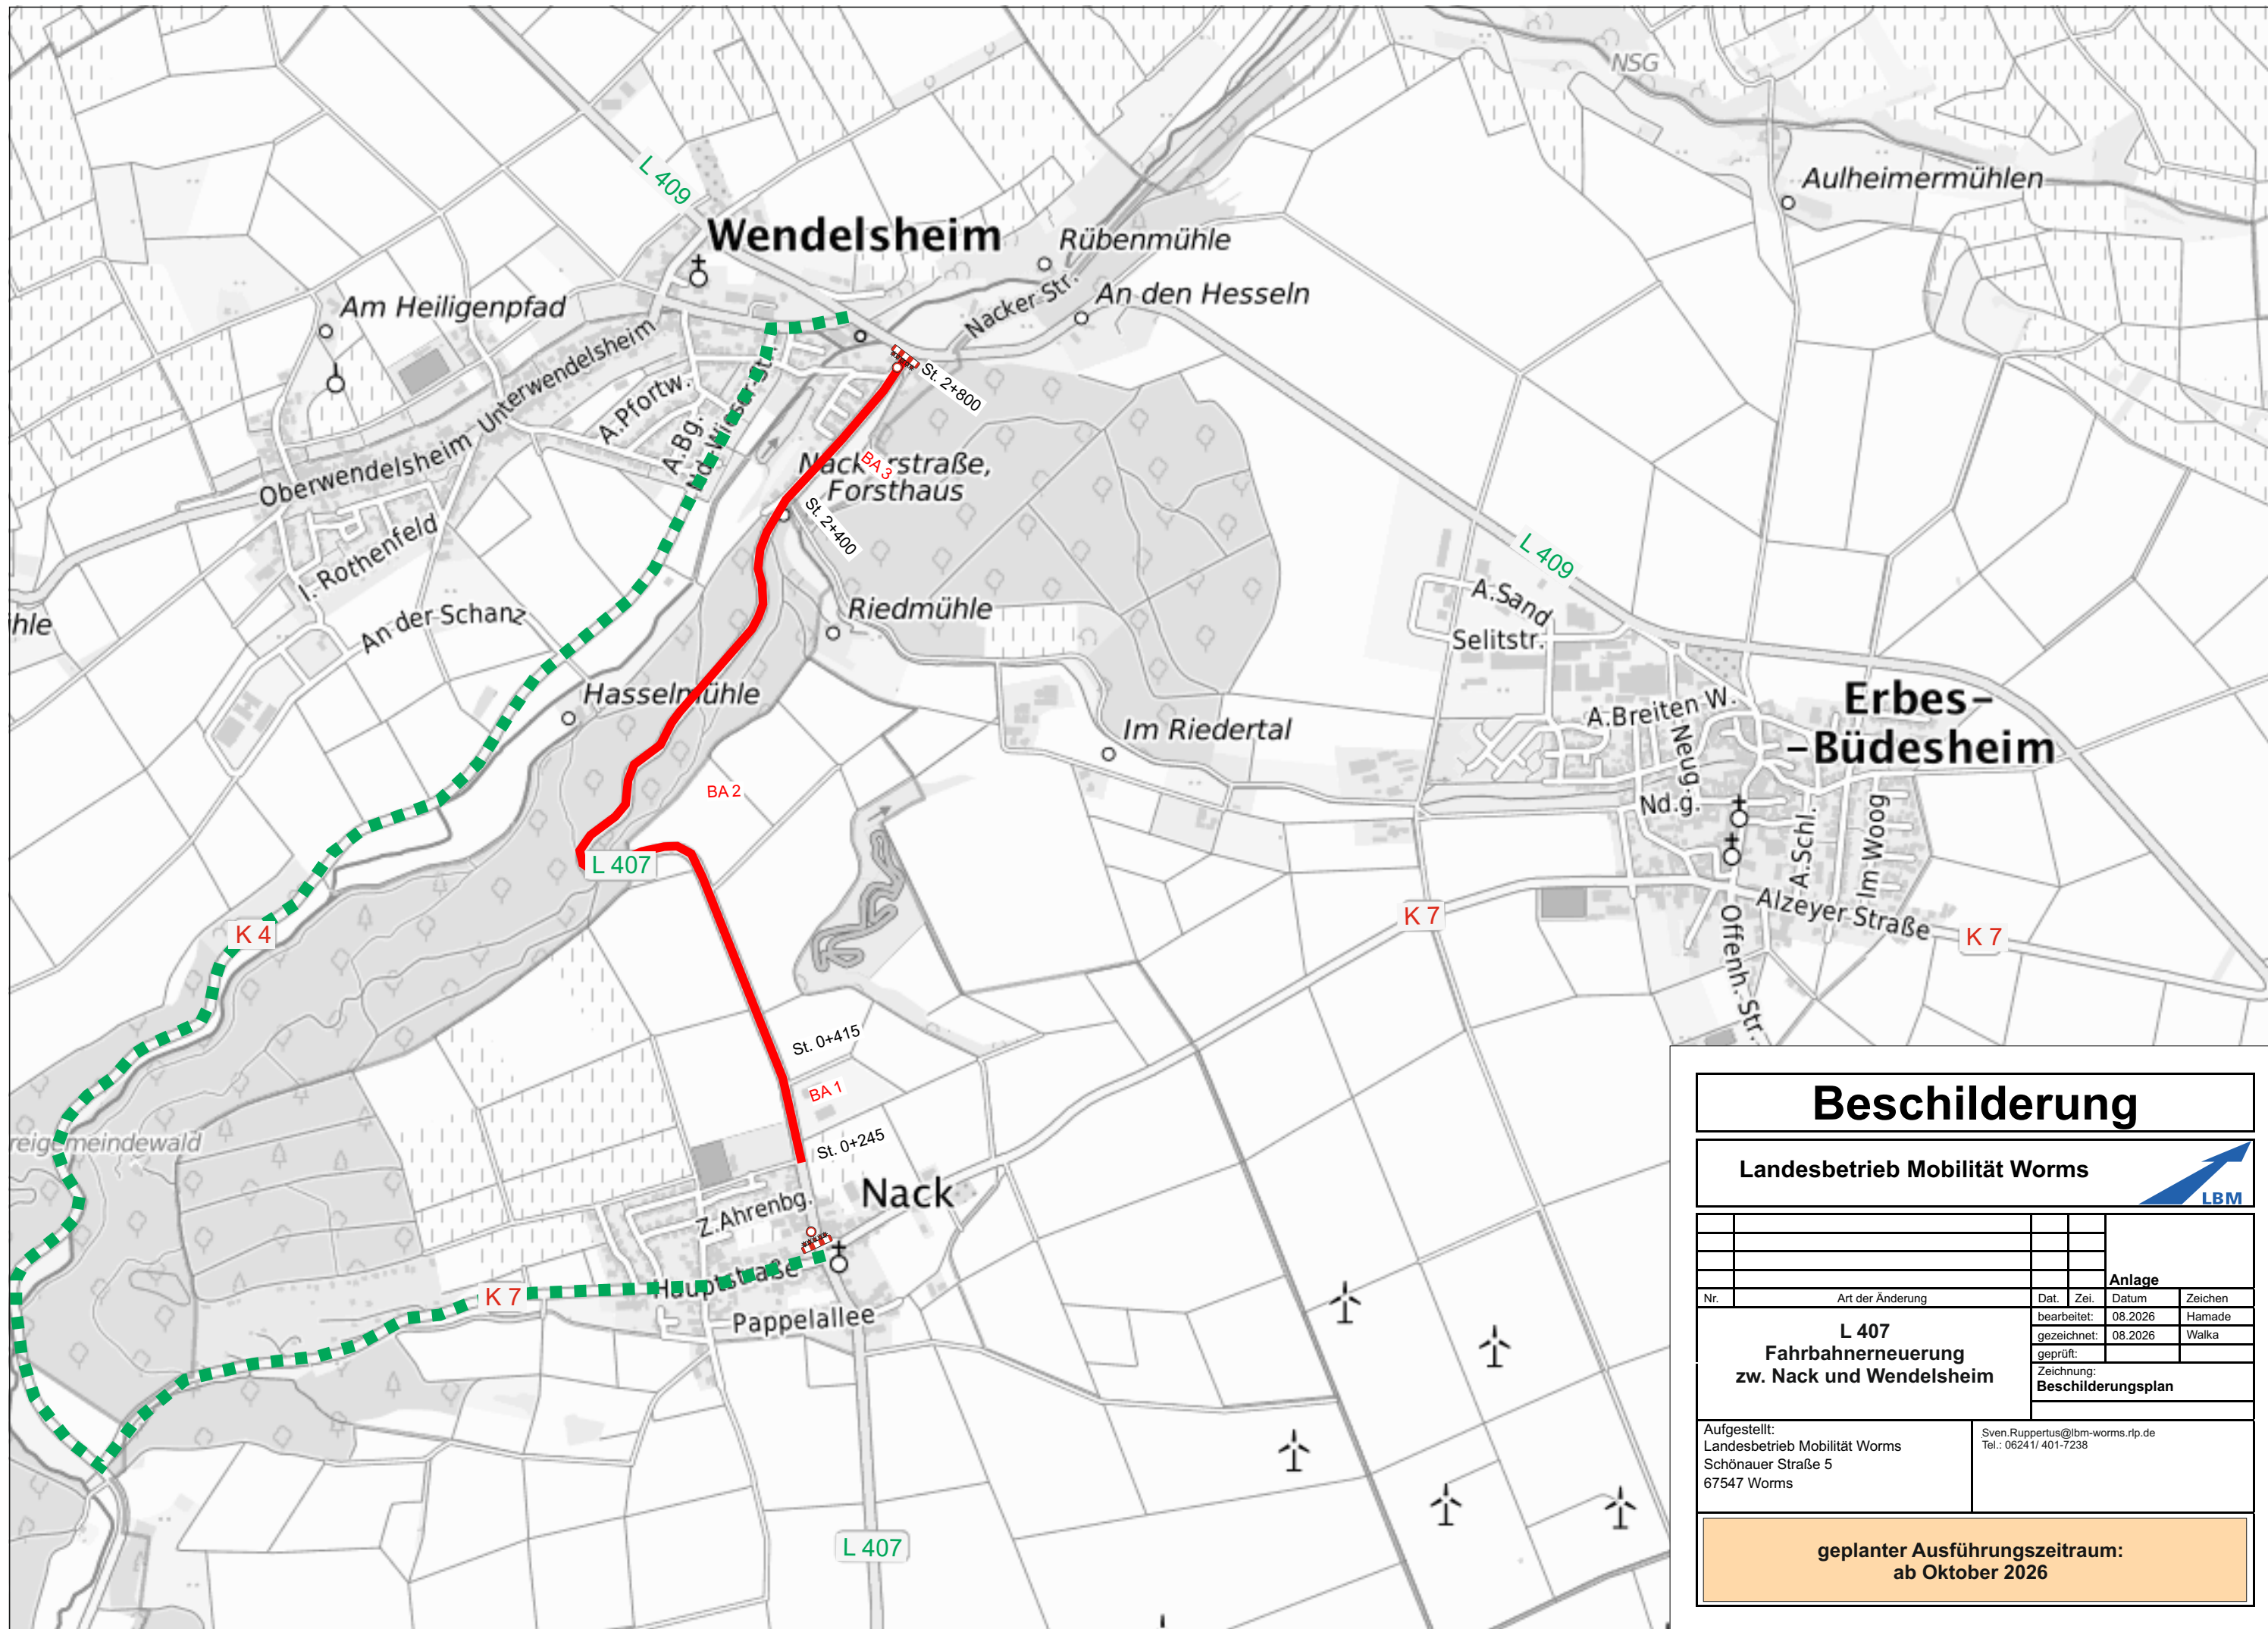

Beschilderung

Landesbetrieb Mobilität Worms




Anlage			
Nr.	Art der Änderung	Dat.	Zeichen
		bearbeitet: 08.2026	Hamade
		gezeichnet: 08.2026	Walka
		geprüft:	
		Zeichnung:	
		Beschilderungsplan	


Aufgestellt:
Landesbetrieb Mobilität Worms
Schönauer Straße 5
67547 Worms

Sven.Ruppertus@lbm-worms.rlp.de
Tel.: 06241/ 401-7238

geplanter Ausführungszeitraum:
ab Oktober 2026

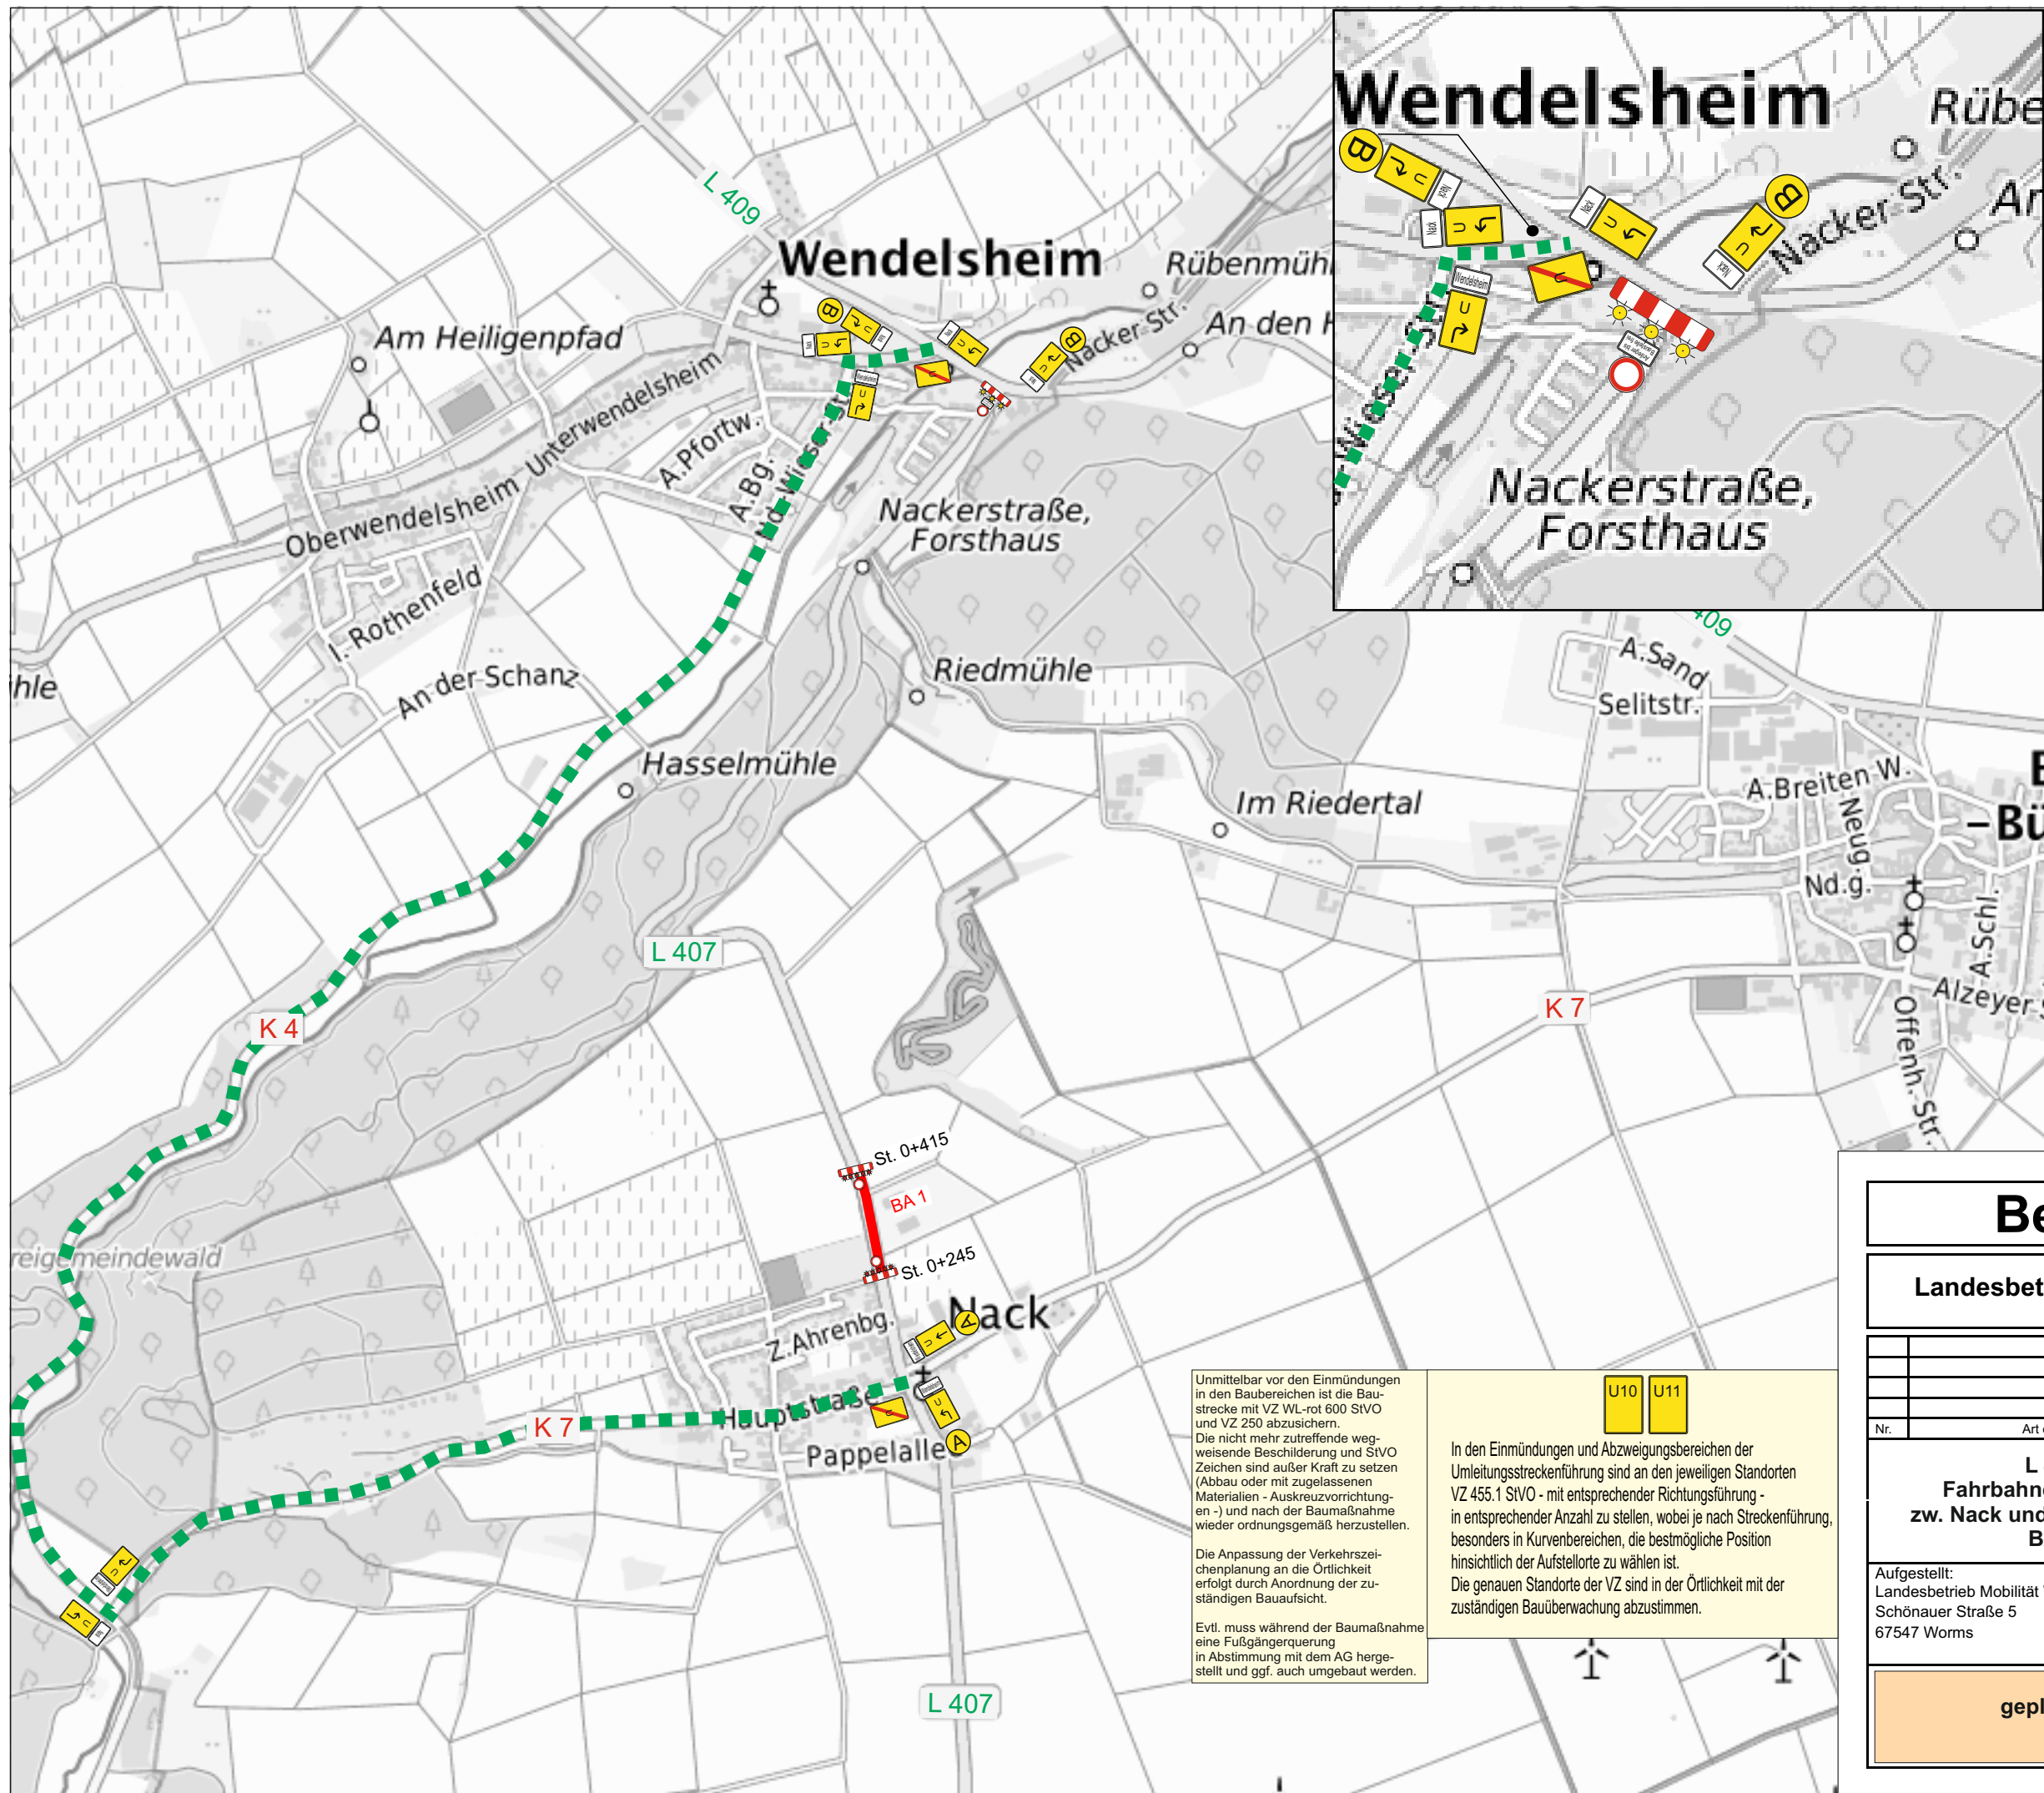

A

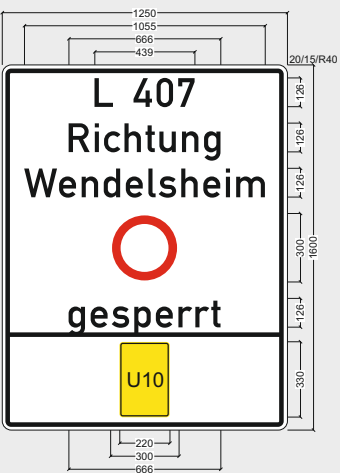

B



Beschilderung

Landesbetrieb Mobilität Worms



Anlage			
Nr.	Art der Änderung	Dat.	Zeichen
		bearbeitet: 08.2026	Hamade
		gezeichnet: 08.2026	Walka
		geprüft:	
		Zeichnung:	
		Beschilderungsplan	
		Maßstab: ohne	


Aufgestellt:
Landesbetrieb Mobilität Worms
Schönauer Straße 5
67547 Worms

Sven.Ruppertus@lbm-worms.rlp.de
Tel.: 06241/ 401-7238



geplanter Ausführungszeitraum:
ab Oktober 2026

Unmittelbar vor den Einmündungen in den Baubereichen ist die Bau-
strecke mit VZ WL-rot 600 StVO
und VZ 250 abzusichern.
Die nicht mehr zutreffende weg-
weisende Beschilderung und StVO
Zeichen sind außer Kraft zu setzen
(Abbau oder mit zugelassenen
Materialien - Auskreuzvorrichtun-
gen -) und nach der Baumaßnahme
wieder ordnungsgemäß herzustellen.


Die Anpassung der Verkehrszei-
chenplanung an die Örtlichkeit
erfolgt durch Anordnung der zu-
ständigen Bauaufsicht.
Evtl. muss während der Baumaßnahme
eine Fußgängerquerung
in Abstimmung mit dem AG herge-
stellt und ggf. auch umgebaut werden.

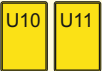

In den Einmündungen und Abzweigungsbereichen der
Umleitungsstreckenführung sind an den jeweiligen Standorten
VZ 455.1 StVO - mit entsprechender Richtungsführung -
in entsprechender Anzahl zu stellen, wobei je nach Streckenführung,
besonders in Kurvenbereichen, die bestmögliche Position
hinsichtlich der Aufstellorte zu wählen ist.
Die genauen Standorte der VZ sind in der Örtlichkeit mit der
zuständigen Bauüberwachung abzustimmen.

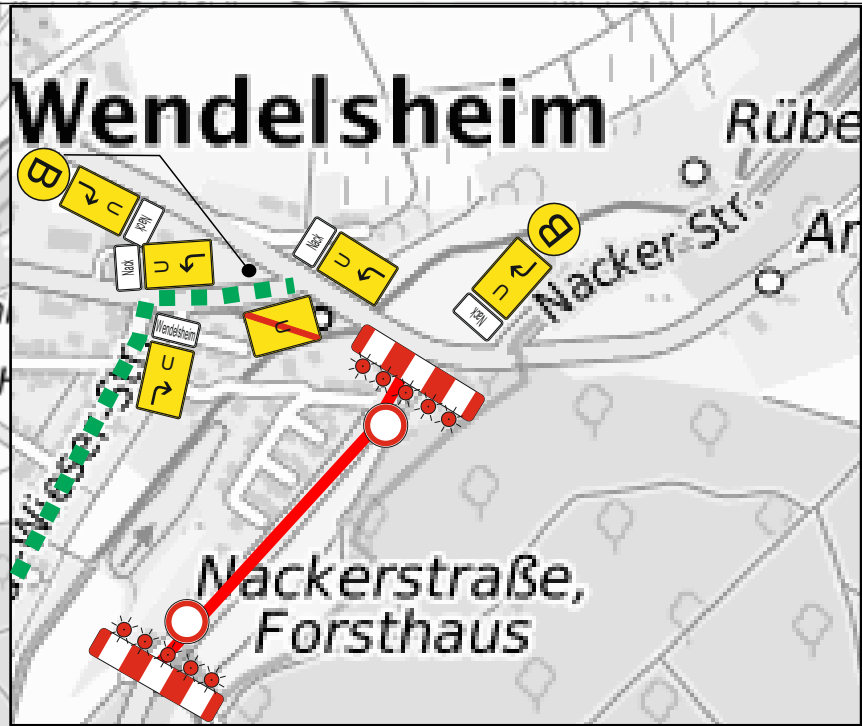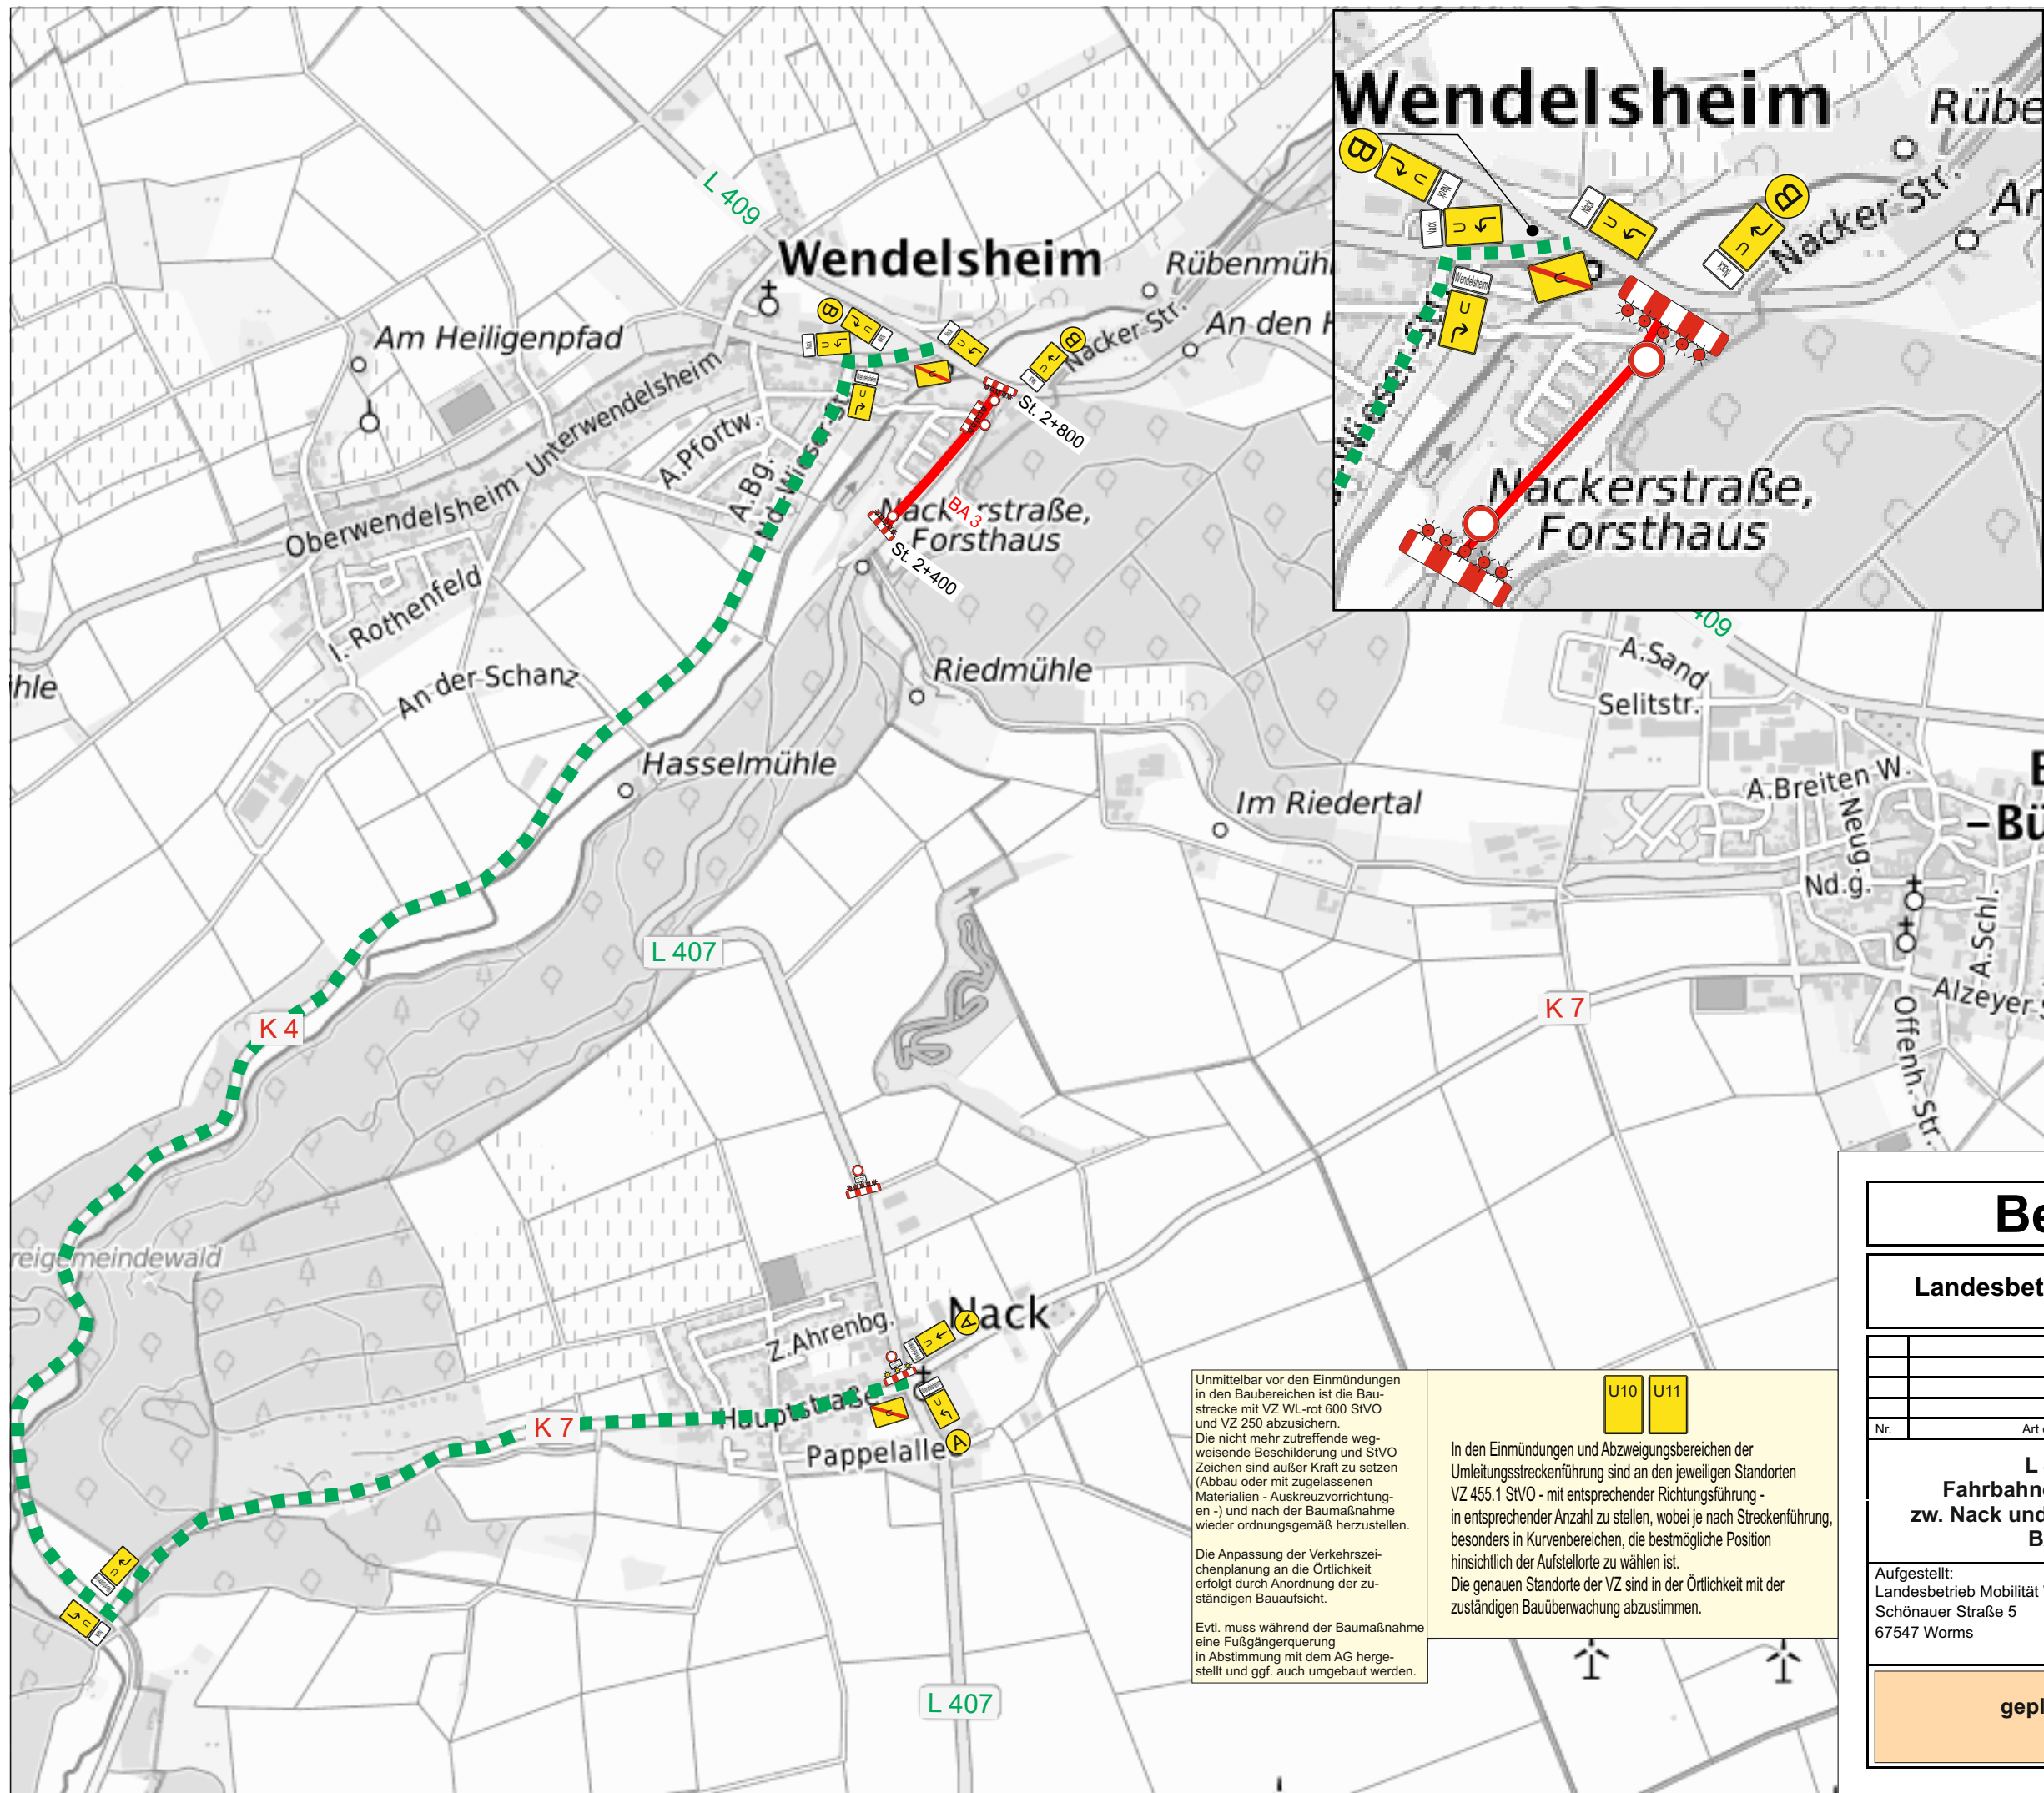

A

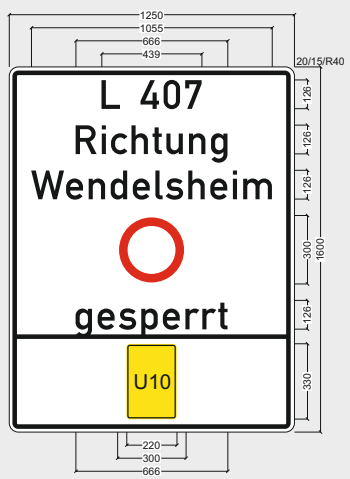

B



Beschilderung

Landesbetrieb Mobilität Worms



Anlage			
Nr.	Art der Änderung	Dat.	Zeichen
		bearbeitet: 08.2026	Hamade
		gezeichnet: 08.2026	Walka
		geprüft:	
		Zeichnung:	
		Beschierungsplan	
		Maßstab: ohne	


Aufgestellt:
Landesbetrieb Mobilität Worms
Schönauer Straße 5
67547 Worms

Sven.Ruppertus@lhm-worms.rlp.de
Tel.: 06241/ 401-7238

geplanter Ausführungszeitraum:
ab Oktober 2026

Unmittelbar vor den Einmündungen in den Baubereichen ist die Bau- strecke mit VZ WL-rot 600 StVO und VZ 250 abzusichern. Die nicht mehr zutreffende weg- weisende Beschilderung und StVO Zeichen sind außer Kraft zu setzen (Abbau oder mit zugelassenen Materialien - Auskreuzvorrichtun- gen -) und nach der Baumaßnahme wieder ordnungsgemäß herzustellen.

Die Anpassung der Verkehrszei- chenplanung an die Örtlichkeit erfolgt durch Anordnung der zu- ständigen Bauaufsicht. Evtl. muss während der Baumaßnahme eine Fußgängerquerung in Abstimmung mit dem AG herge- stellt und ggf. auch umgebaut werden.

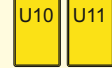

In den Einmündungen und Abzweigungsbereichen der Umleitungsstreckenführung sind an den jeweiligen Standorten VZ 455.1 StVO - mit entsprechender Richtungsführung - in entsprechender Anzahl zu stellen, wobei je nach Streckenführung, besonders in Kurvenbereichen, die bestmögliche Position hinsichtlich der Aufstellorte zu wählen ist. Die genauen Standorte der VZ sind in der Örtlichkeit mit der zuständigen Bauüberwachung abzustimmen.