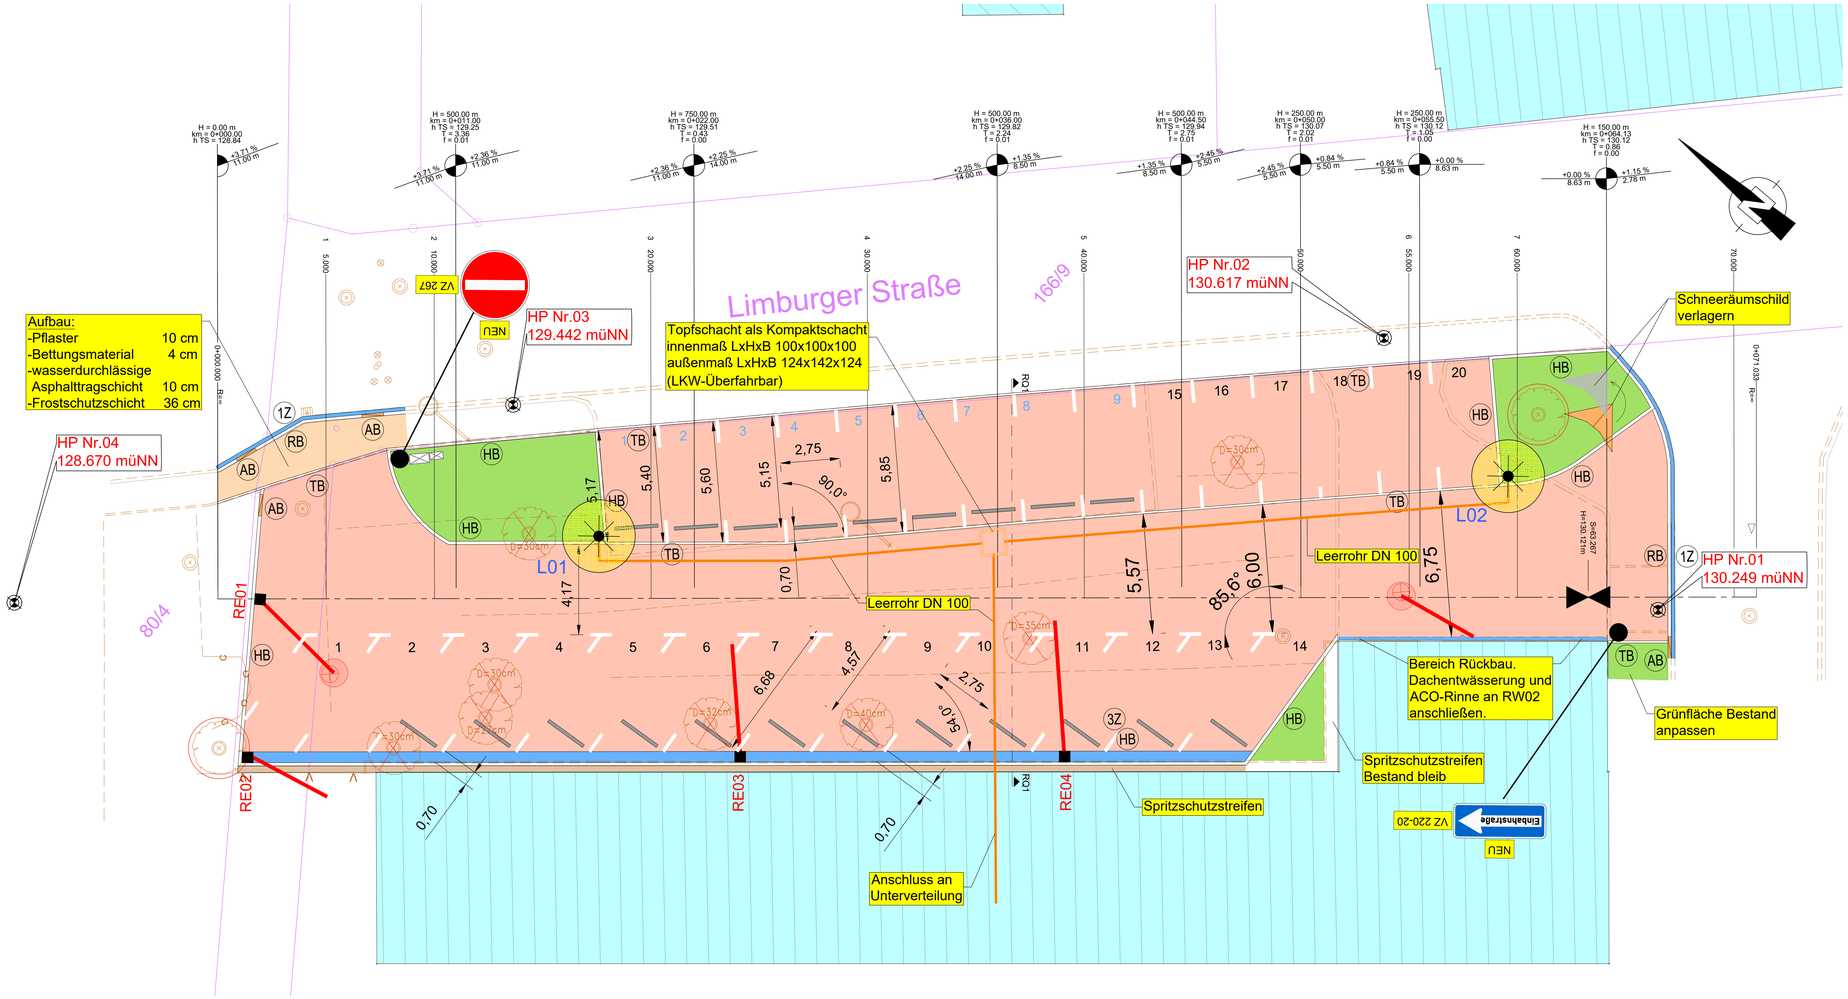

Zeichenerklärung - Ausführung

- 0+000.00 — Profil-Nr. — Bau-Kilometrierung
- Höhen+ Lagebezugspunkt
- RE XY — Regenablauf (50/50 bzw. 50/ 30 cm) mit Anschlussleitung
- Neigungsbrechpunkt mit Angabe von: Hw = Ausrundungshalbmesser; T = Tangentenlänge; f = Sichthöhe
- Längsneigung und Abstand zum nächsten Neigungsbrechpunkt
- Bau-km; TS = Höhe
- Querneigungswechsel
- Anfahrschwelle / Parkstop
- Leerrohr

Zeichenerklärung - Planung

- HB — Hochbord 15/30cm, Niveau + 15cm
- RB — Rundbord 15/22cm, Niveau + 4cm
- TB — Tiefbord 15/20cm Fase 2, Niveau + 2cm
- TB — Tiefbord 10/25 cm, niveaugleich
- TB — Flachbord 20/20 cm, Niveau + 10cm
- KS — Kasseler Sonderbord, Niveau + 18cm
- AB — Absenker
- 1Z, 2Z, 3Z — 1-zeilige / 2-zeilige / 3-zeilige Rinne
- RQx — Regelquerschnitt mit lfd Nr.
- 0+000.00 — Bau-Kilometrierung
- RE XY — Regenablauf mit lfd. Nr.
- Aufsatz: 50/50 cm bzw. 30/50 cm
- LX — Straßenleuchte mit lfd. Nr., genauer Standort nach Angaben Versorger
- Barrierefreie Querungshilfen / Haltestellen gemäß Leitfaden Barrierefreiheit LBM RLP
- AF, LS, RF, EF, AMF, EF — Auffinde- / Leitstreifen / Richtungsfeld; Einstiege / Aufmerksamkeits- / Sperrfeld; Schutzplanke / Geländer
- Grünfläche
- Einschnittsböschung
- Entwässerungsmulde mit Fließrichtung
- Dammböschung
- Bankett
- Tiefbord
- Betonpflaster Gehweg
- Entwässerungsrinne
- Fahrbahn Asphalt
- Deckensanierung / Vollausbau
- Straßenachse
- Fahrbahn und Parkfläche Betonpflaster / ungebundene Deckeschicht
- Entwässerungsrinne
- Rundbord / Hochbord
- Angleichung befestigt - öffentlich / privat
- Schotterfläche
- Wasserspiegel mit Wasserlinie
- Erosionsschutz aus Wasserbausteinen
- Rückbau / Abbruch
- Findling
- Baum roden / Baumschutzzone mind. 2,50 m nach RAS-LP 4

Zeichenerklärung - Bestand

- Kanaldeckel
- Hydrant
- Wasserschieber
- Regenablauf
- Straßenleuchte
- Mast oder Pfosten
- Verkehrsschilder
- Polygonpunkt (Vektord. Katasteramt)
- Grenzpunkt (Vektord. Katasteramt)
- Polygonpunkt Aufmaß
- Grenzpunkt Aufmaß
- Ort. Polygonnetz
- Baum mit Stammdurchmesser
- Flurstücksgrenze
- Flurgrenze
- Gemarkungsgrenze
- Straßenrand
- Schutzplanke / Geländer
- Zaun
- Hecke
- Wohngebäude / Wirtschaftsgebäude
- Mauer
- Höfe und Eingänge
- Tore und Hauseingänge
- Böschung

Auftrag.:	Projekt: SM Diez, Erweiterung Mitarbeiterparkplätze
Auftragnehmer: LBM Diez, Frau Laura Wagner, Goethestraße 9, 65582 Diez	Gewerk: Straßenbau
Bearbeitung u. Planstand: Vorentwurf / Entwurf / X Ausführung	Planbezeichnung: Lageplan
Bearbeiter:	Auftraggeber: Diez, den

Projekt Nr.:	Anlagen-Nr.:	Plan Nr.:	Maßstab:	Datum:
25-013	-	S-LP-1	1:100	08.09.2025

Quellenangabe Geobasisdaten: ©GeoBasis-DE / LVermGeoRP:202X, dl-de/by-2-0, www.lvermgeo.rlp.de - Daten bearbeitet