


10.0 cm Pflasterdecke
4.0 cm Pflasterbett
10.0 cm Wasserdurchlässige Asphalttragschicht
36.0 cm Frostschutz
60.0 cm Gesamtdicke

10.0 cm Pflasterdecke
4.0 cm Pflasterbett
20.0 cm Schottertragschicht
26.0 cm Frostschutz
60.0 cm Gesamtdicke

10.0 cm Pflasterdecke
4.0 cm Pflasterbett
20.0 cm Schottertragschicht
26.0 cm Frostschutz
60.0 cm Gesamtdicke

10.0 cm Pflasterdecke
4.0 cm Pflasterbett
20.0 cm Schottertragschicht
26.0 cm Frostschutz
60.0 cm Gesamtdicke

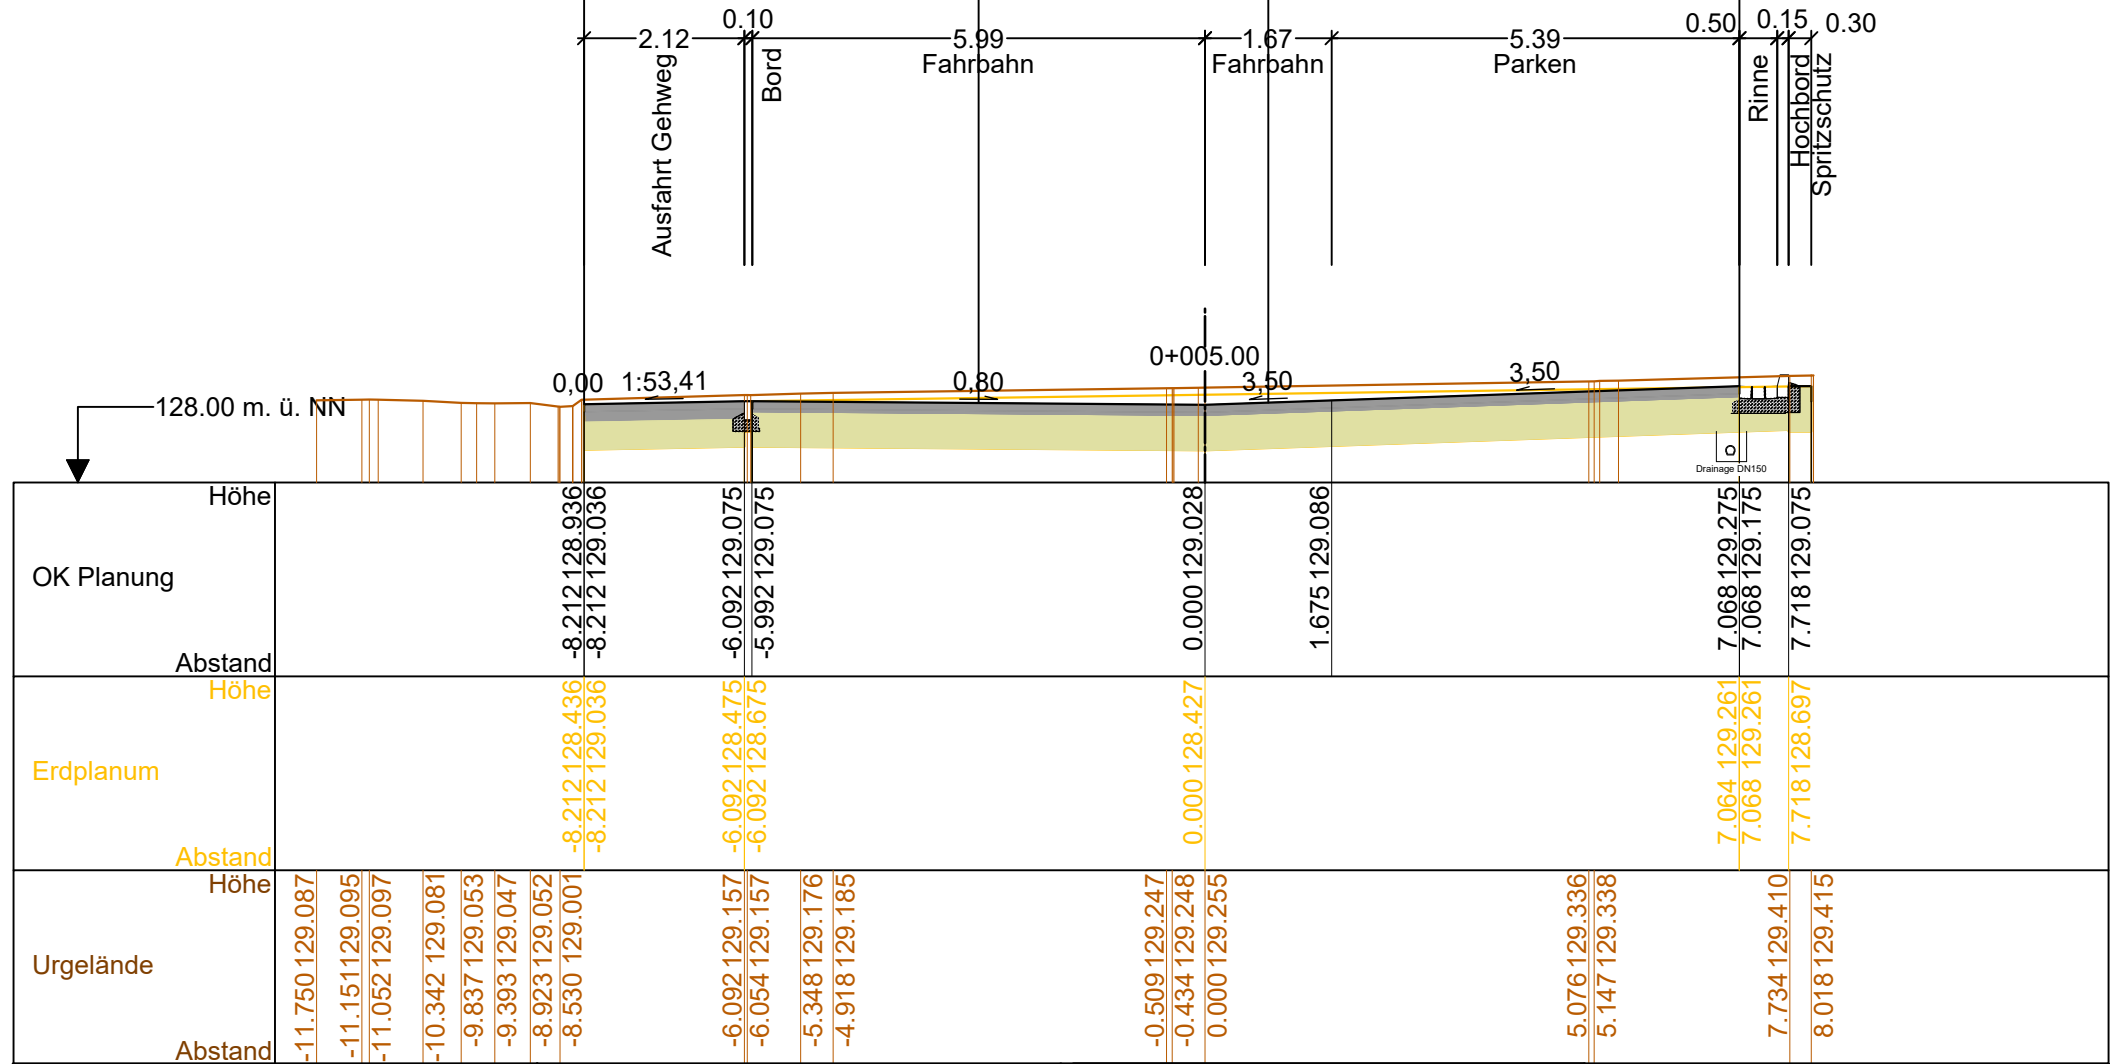

Projekt:
SM Diez,
Erweiterung Mitarbeiterparkplätze

Aufsteller:

Bauherr:

LBM Diez

Frau Laura Wagner

Goethestraße 9 65582 Diez



Planbezeichnung:

Querprofil
Parkfläche Achse

STATION: 0+005.00

Konstruktion: 19.05.2026

Profil - Nr.

1

Maßstab: 1:100/100

