


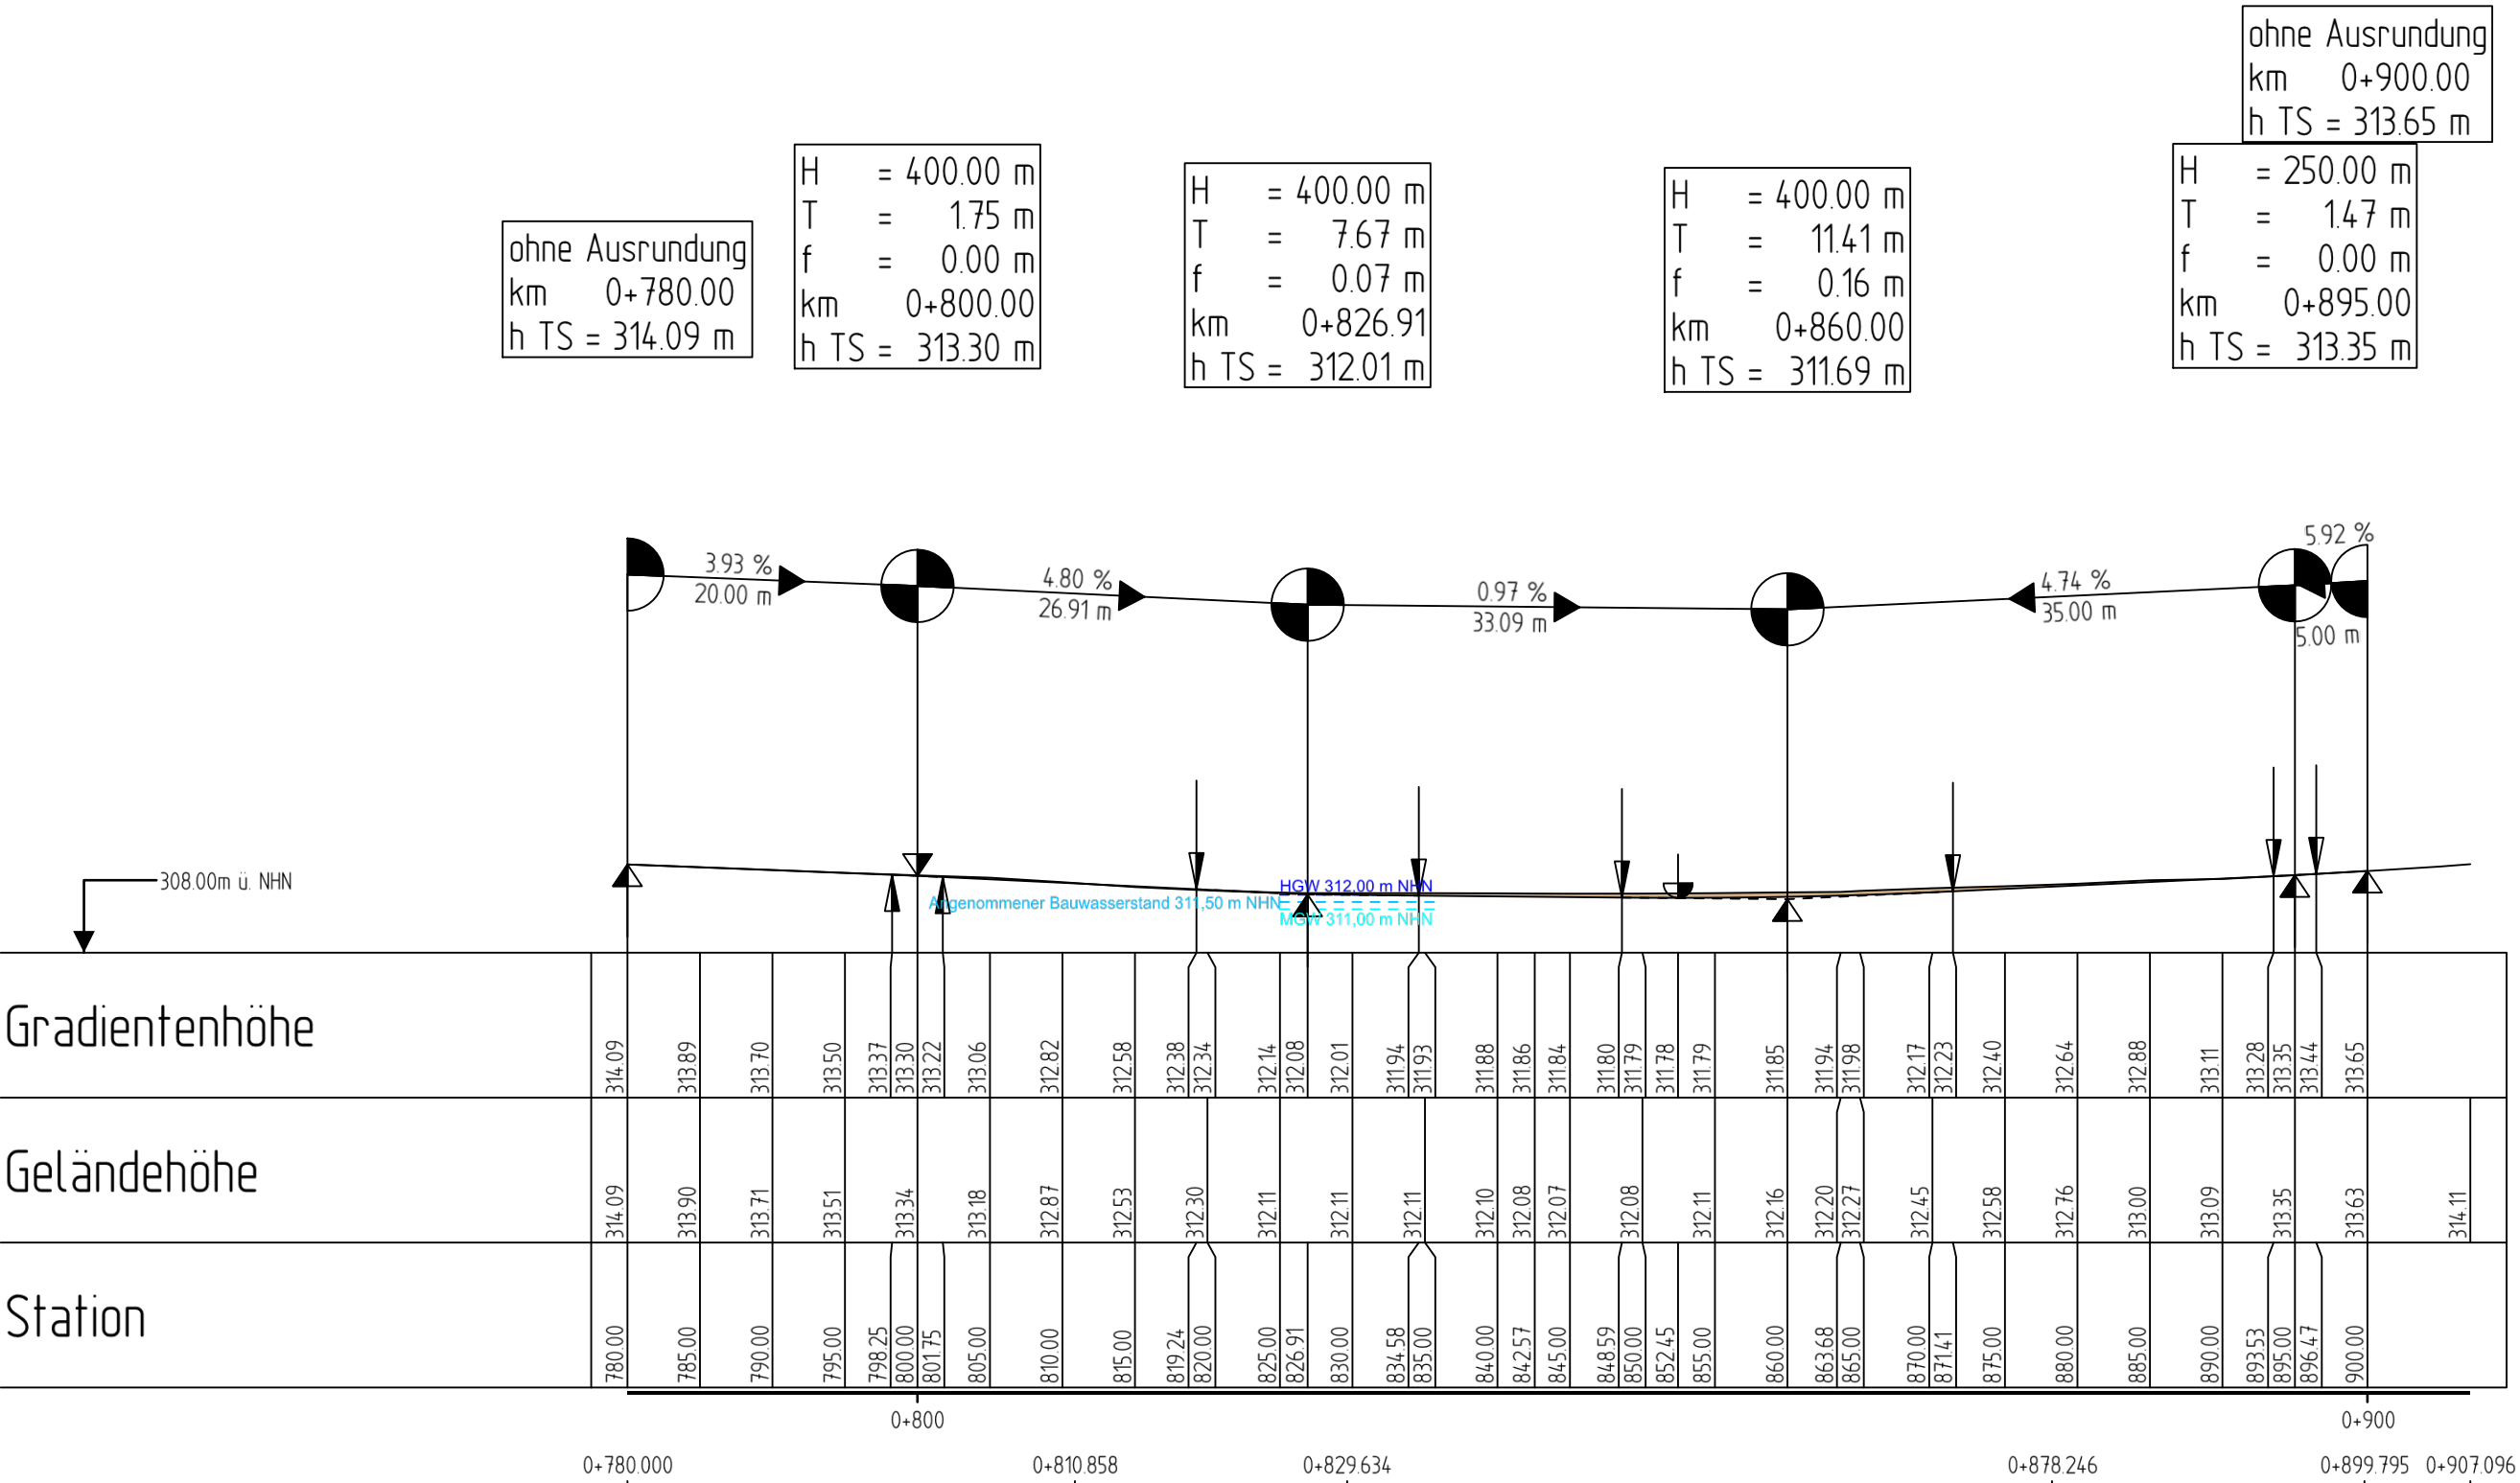

Krümmung

Rechtskurve

Linkskurve

Maßstab: 100/R (cm)


Querneigung

Maßstab: 10 %/cm Zeichnung

Rand links

Rand rechts

-1
1----

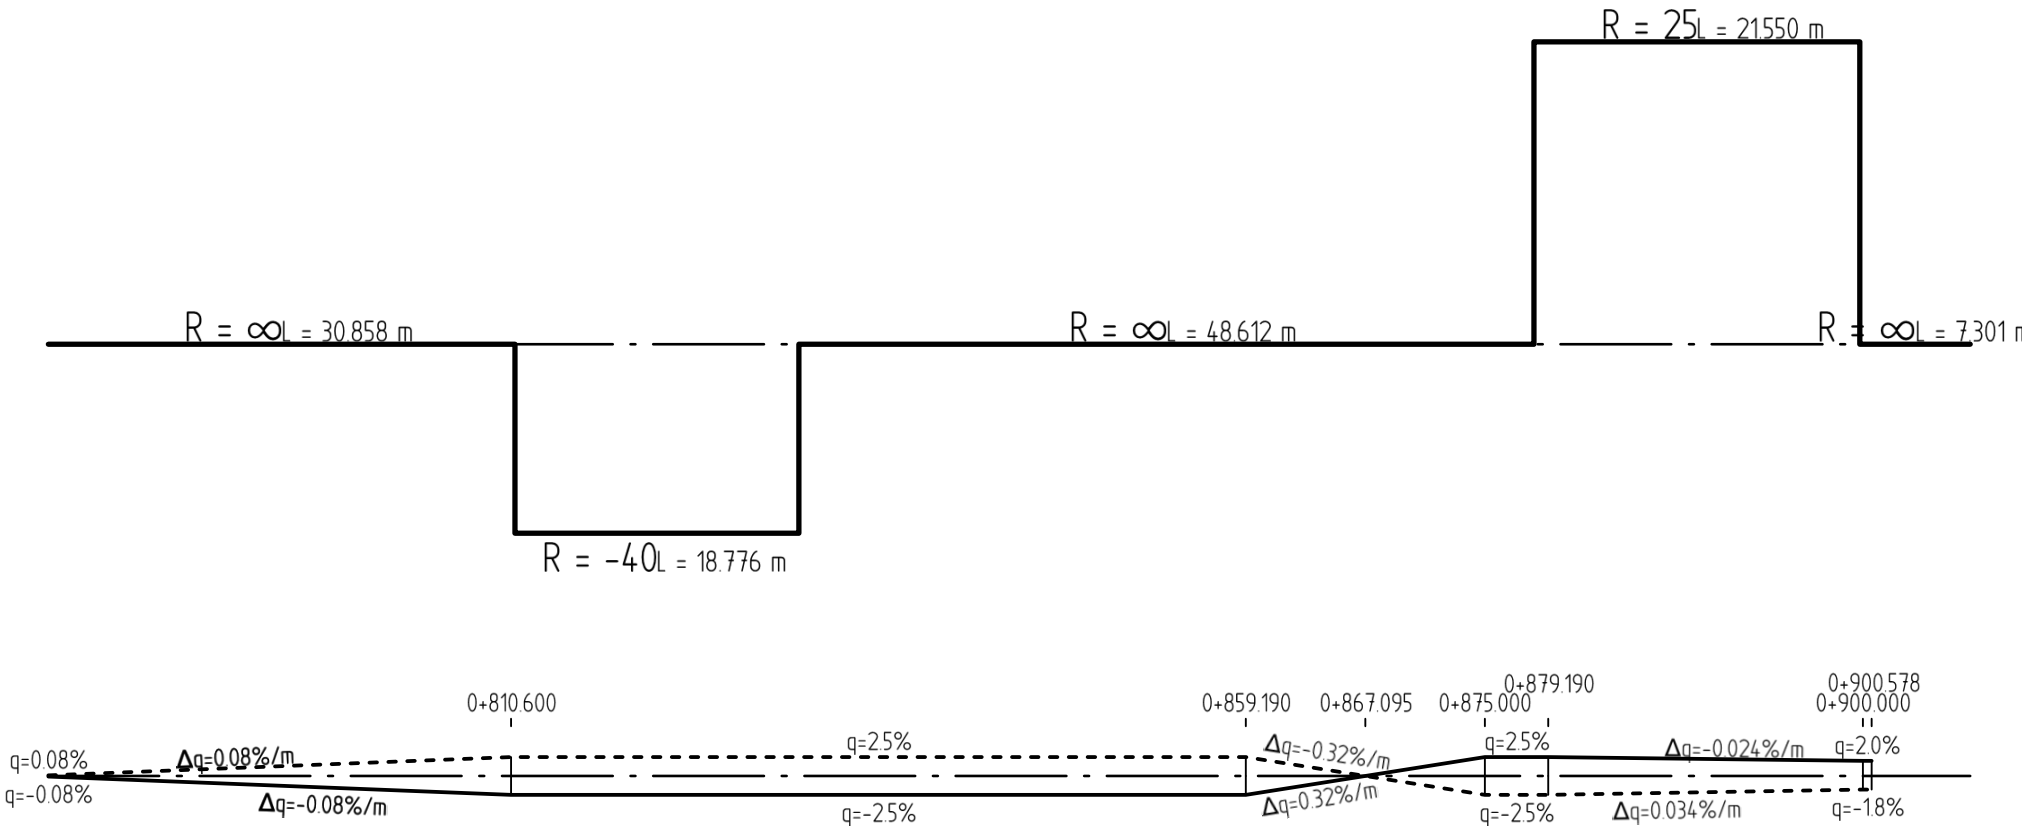

Zeichenerklärung

Höhenplan 1 : 500

Gradientenhochpunkt

Gradiententiefpunkt

Ausrundungsbeginn Kuppe /
Ausrundungsbeginn Wanne

Damm

Einschnitt

H = 15,000 m
T = 362,155 m
f = 4,372 m
km 0+601,335
h TS= 415,868 m

1.5 %
1531,00 m

0.7 %
725,00 m

Neigungsbrechpunkt
mit Angabe von
Ausrundungshalbmesser,
Tangentenlänge,
Stichhöhe,
Bau-km,
Höhe Tangentenschnittpunkt,

Längsneigung und
Abstand zum nächsten
Neigungsbrechpunkt

c			
b			
a			
Nr.	Art der Änderung	Datum	Name

Entwurfsbearbeitung: LBM	Landesbetrieb Mobilität Diez Goethestraße 9 65582 Diez Tel.: 06432/92006-0 Fax: 06432/92006-5999		Datum	Name
	bearbeitet:	11.05.2026	S.Müller	
	gezeichnet:			
	geprüft:	21.05.2026		

Ausführungsentwurf

Straßenbauverwaltung: Rheinland-Pfalz		Unterlage: 6	Blatt-Nr.: 1
		Höhenplan	
		Bau-km: 0+780 - 0+900	
PROJIS-Nr.:		SAP-Nr.: A.14-21-0018	Maßstab: 1 : 500
K 61 EÜ Nistertal v.Nk: 5313 047 n.Nk.: 5313 045 Station 0,780 - 0,900			
aufgestellt: Diez, den 21.05.2026 Dienststellenleiter			