



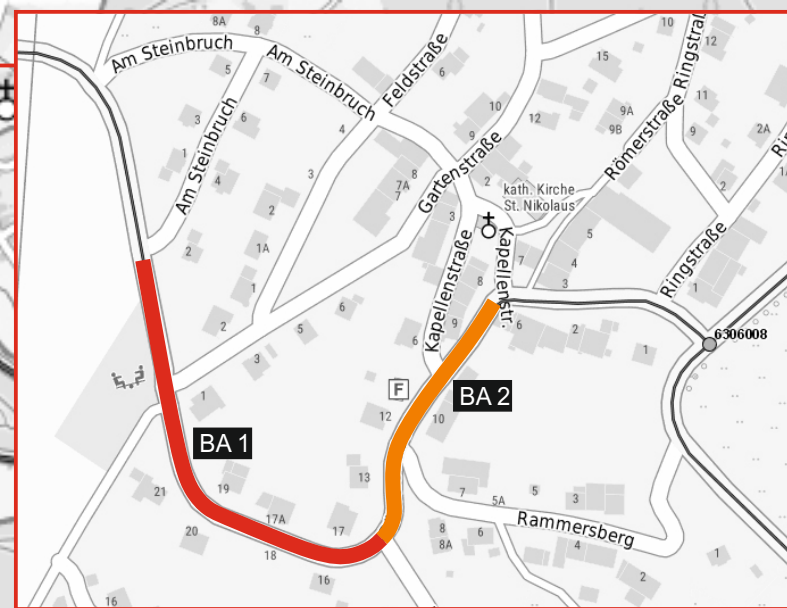

## Übersicht

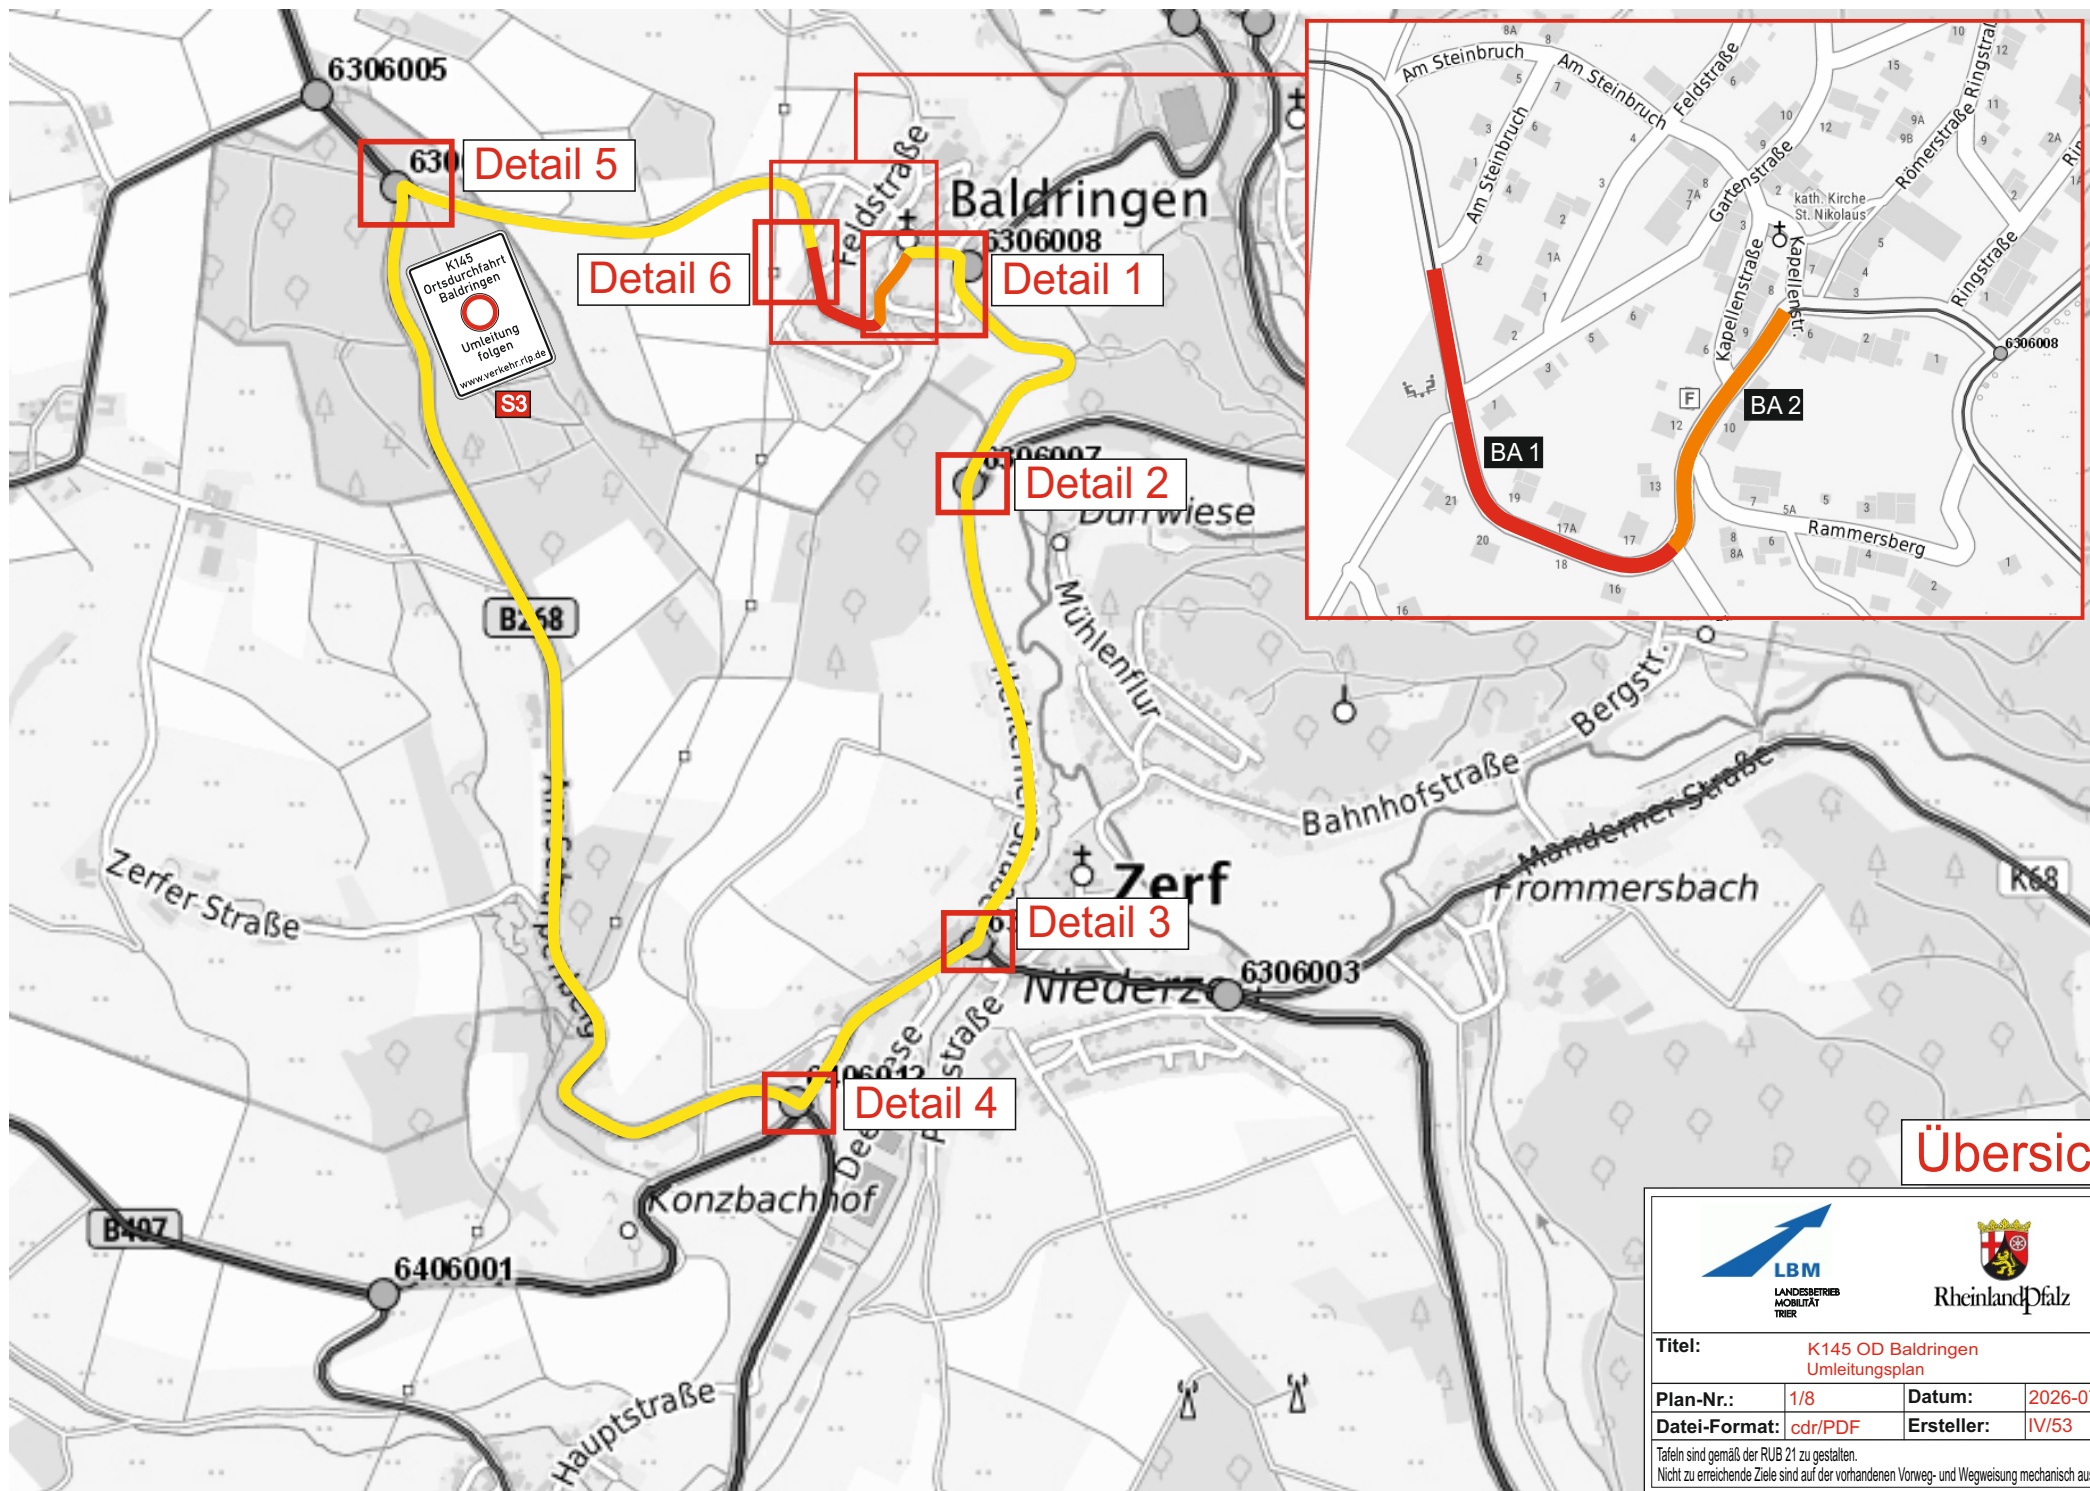

|   |         |            |            |
|---|---------|------------|------------|
| Titel: K145 OD Baldringen<br>Umleitungsplan   |         |            |            |
| Plan-Nr.:   | 1/8     | Datum:     | 2026-07-01 |
| Datei-Format:   | cdr/PDF | Ersteller: | IV/53      |
| Tafeln sind gemäß der RUB 21 zu gestalten.<br>Nicht zu erreichende Ziele sind auf der vorhandenen Vorweg- und Wegweisung mechanisch auszukreuzen. |         |            |            |




## Detail 1 BA1



|   |         |            |            |
|---|---------|------------|------------|
| Titel: K145 OD Baldringen<br>Umleitungsplan   |         |            |            |
| Plan-Nr.:   | 2/8     | Datum:     | 2026-07-01 |
| Datei-Format:   | cdr/PDF | Ersteller: | IV/53      |
| Tafeln sind gemäß der RUB 21 zu gestalten.<br>Nicht zu erreichende Ziele sind auf der vorhandenen Vorweg- und Wegweisung mechanisch auszukreuzen. |         |            |            |



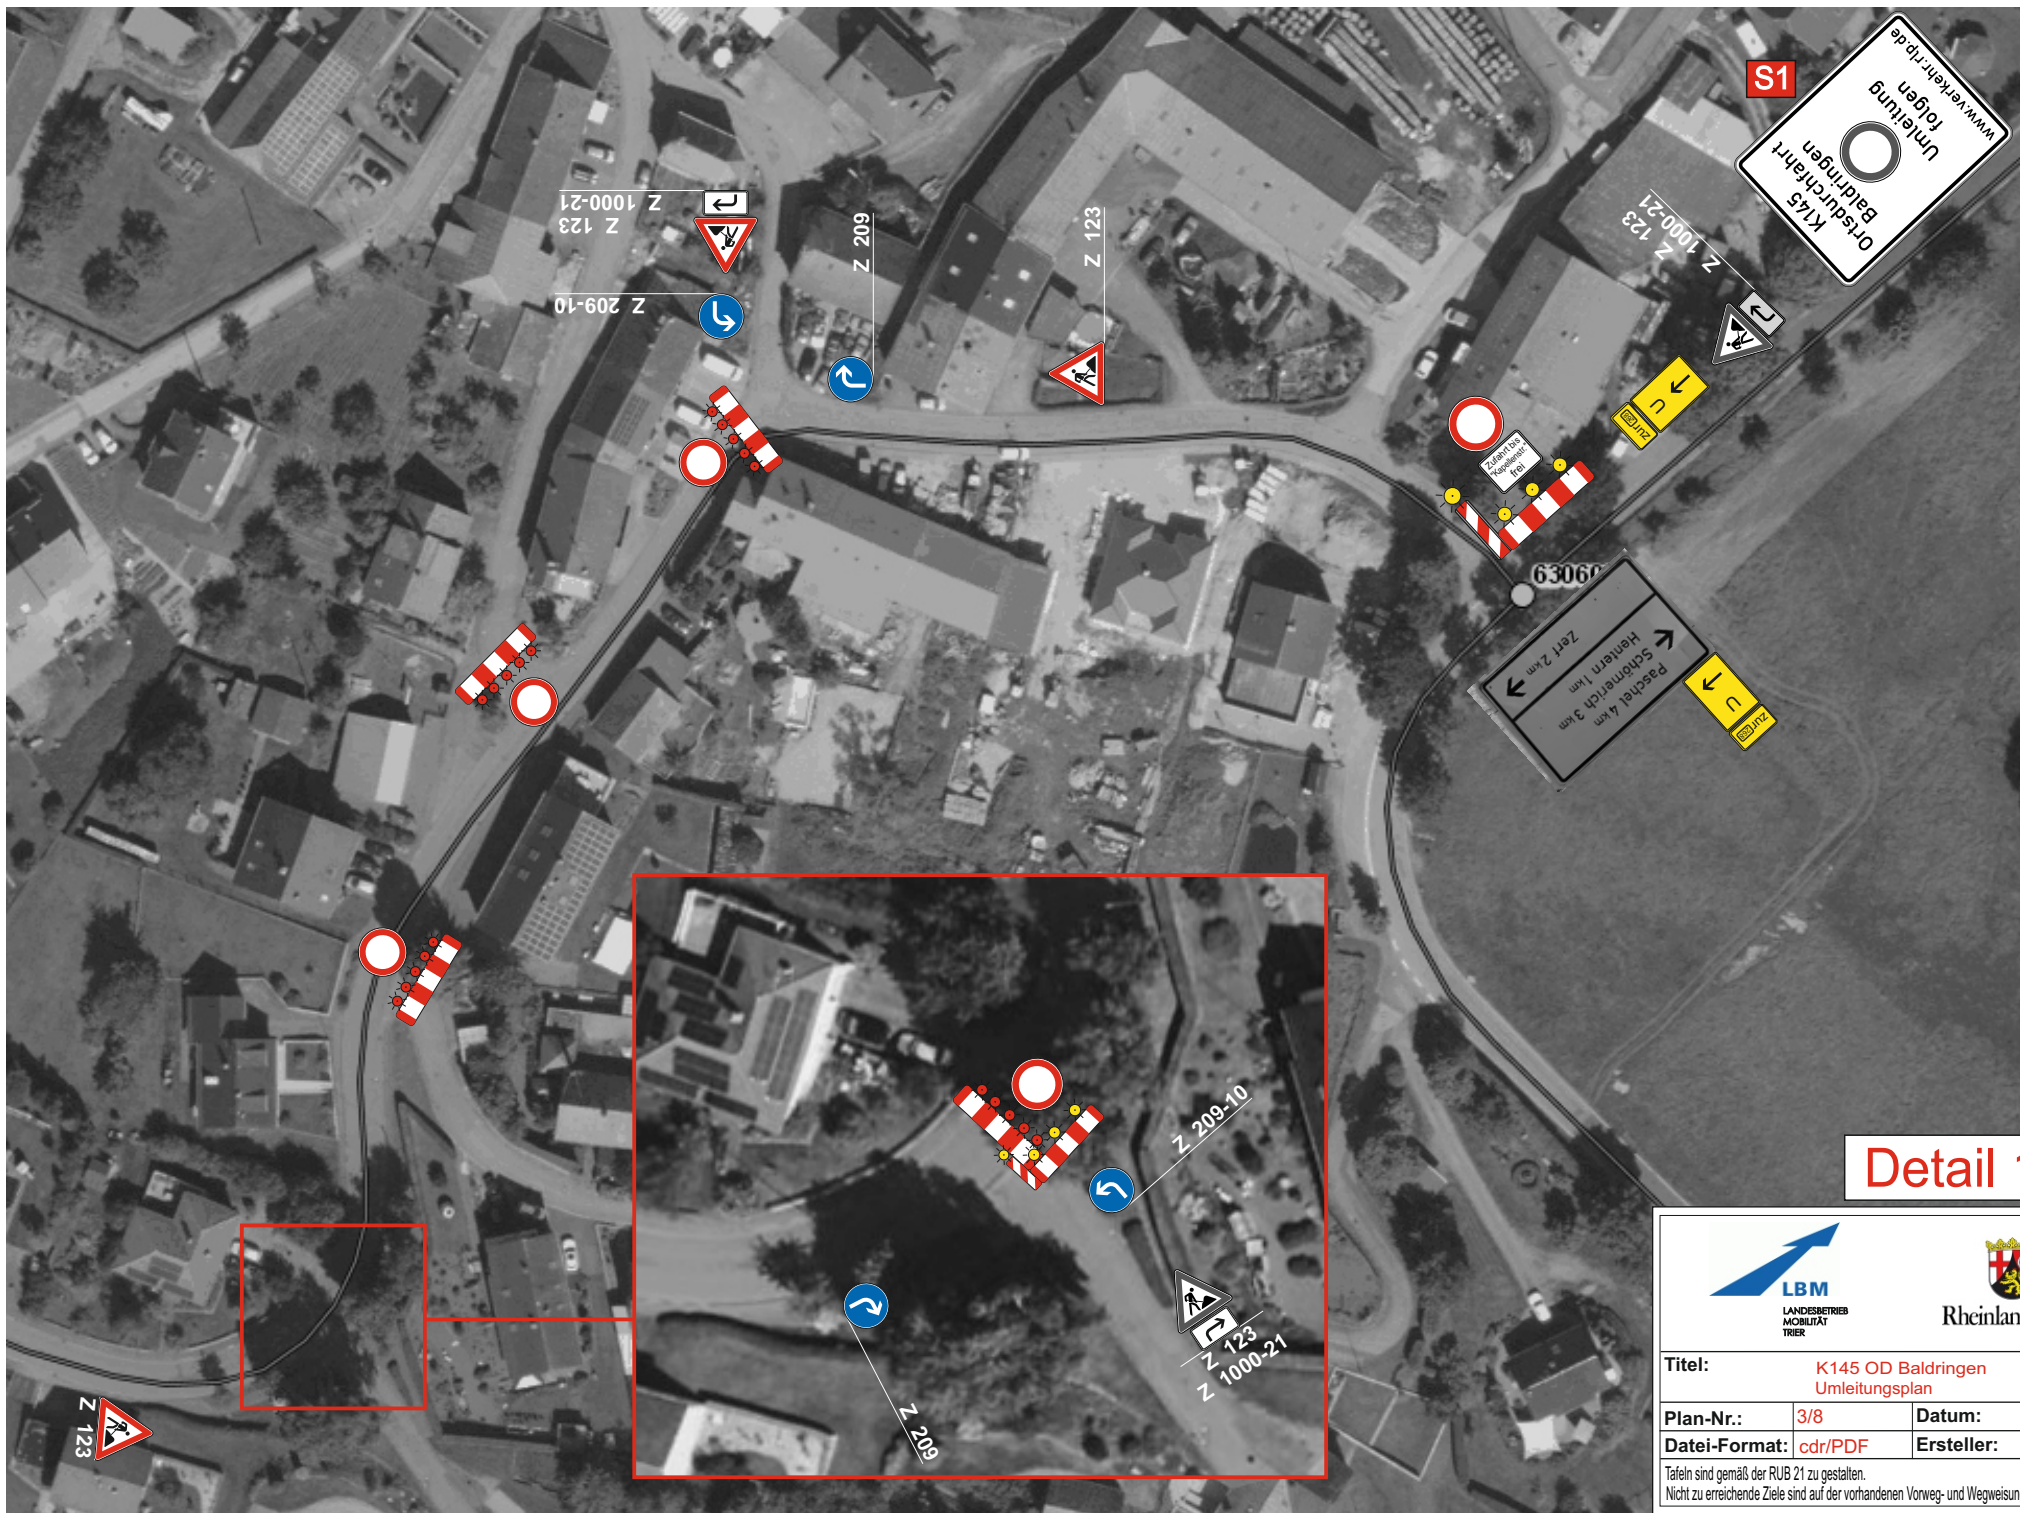


## Detail 1 BA2



|   |         |            |            |
|---|---------|------------|------------|
| Titel: K145 OD Baldringen<br>Umleitungsplan   |         |            |            |
| Plan-Nr.:   | 3/8     | Datum:     | 2026-07-01 |
| Datei-Format:   | cdr/PDF | Ersteller: | IV/53      |
| <small>Tafeln sind gemäß der RUB 21 zu gestalten.<br/>Nicht zu erreichende Ziele sind auf der vorhandenen Vorweg- und Wegweisung mechanisch auszukreuzen.</small> |         |            |            |



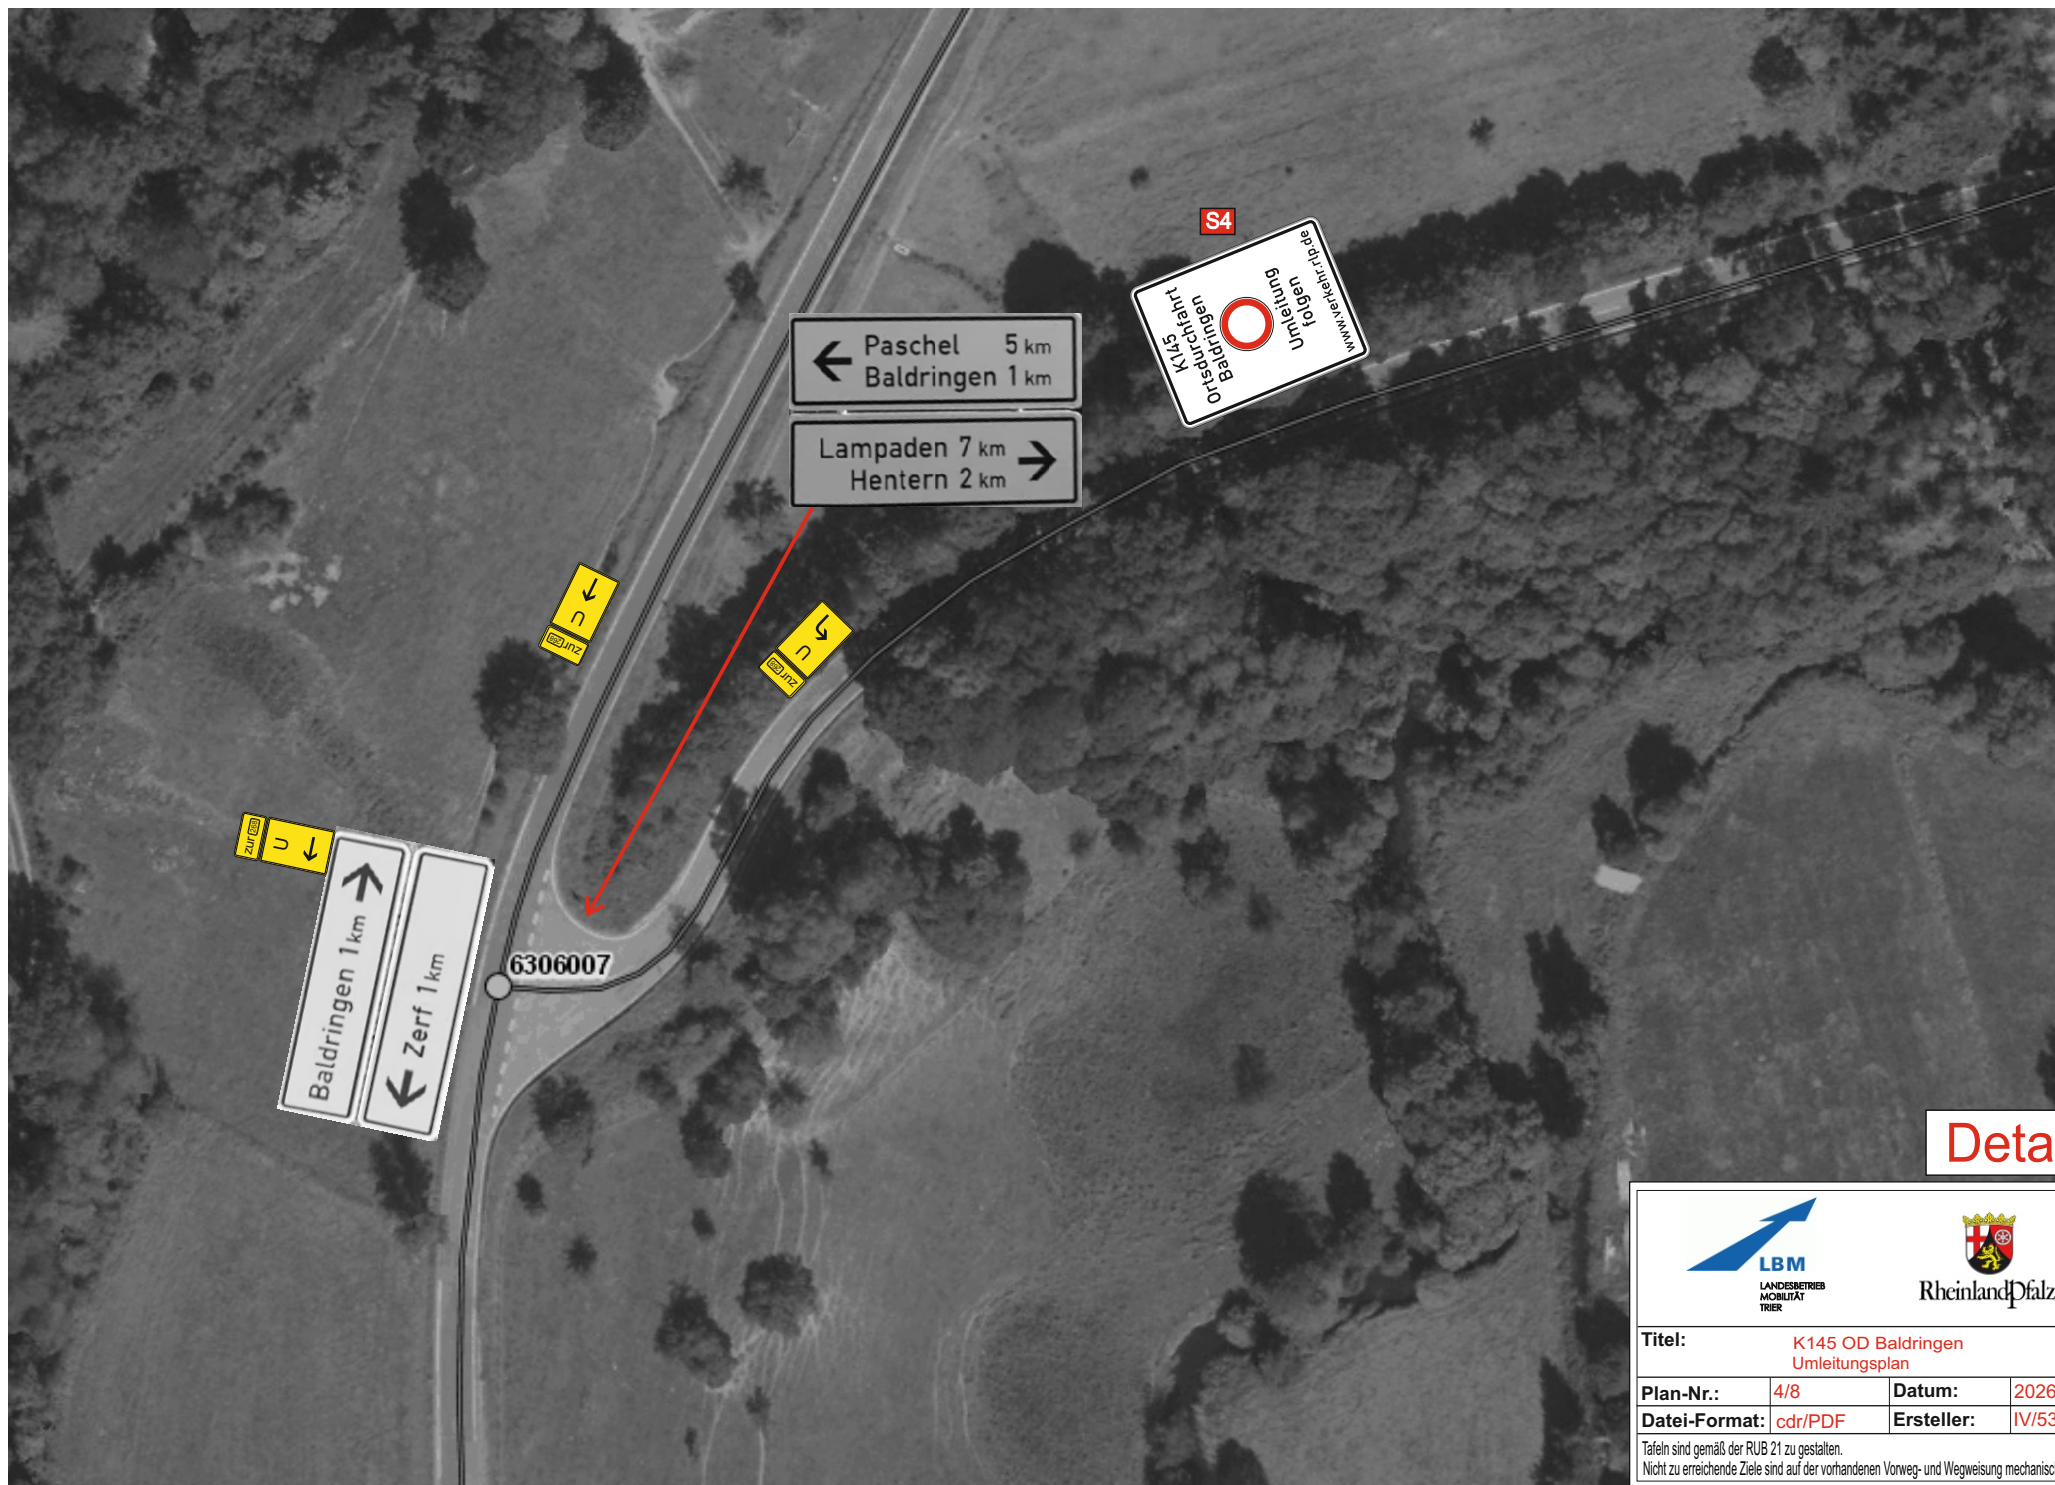

## Detail 2



|   |         |                   |            |
|---|---------|-------------------|------------|
| <b>Titel:</b> K145 OD Baldringen<br>Umleitungsplan   |         |                   |            |
| <b>Plan-Nr.:</b>   | 4/8     | <b>Datum:</b>     | 2026-07-01 |
| <b>Datei-Format:</b>   | cdr/PDF | <b>Ersteller:</b> | IV/53      |
| <small>Tafeln sind gemäß der RUB 21 zu gestalten.<br/>Nicht zu erreichende Ziele sind auf der vorhandenen Vorweg- und Wegweisung mechanisch auszukreuzen.</small> |         |                   |            |




## Detail 3



|   |         |                   |            |
|---|---------|-------------------|------------|
| <b>Titel:</b> K145 OD Baldringen<br>Umleitungsplan   |         |                   |            |
| <b>Plan-Nr.:</b>   | 5/8     | <b>Datum:</b>     | 2026-07-01 |
| <b>Datei-Format:</b>   | cdr/PDF | <b>Ersteller:</b> | IV/53      |
| <small>Tafeln sind gemäß der RUB 21 zu gestalten.<br/>Nicht zu erreichende Ziele sind auf der vorhandenen Vorweg- und Wegweisung mechanisch auszukreuzen.</small> |         |                   |            |



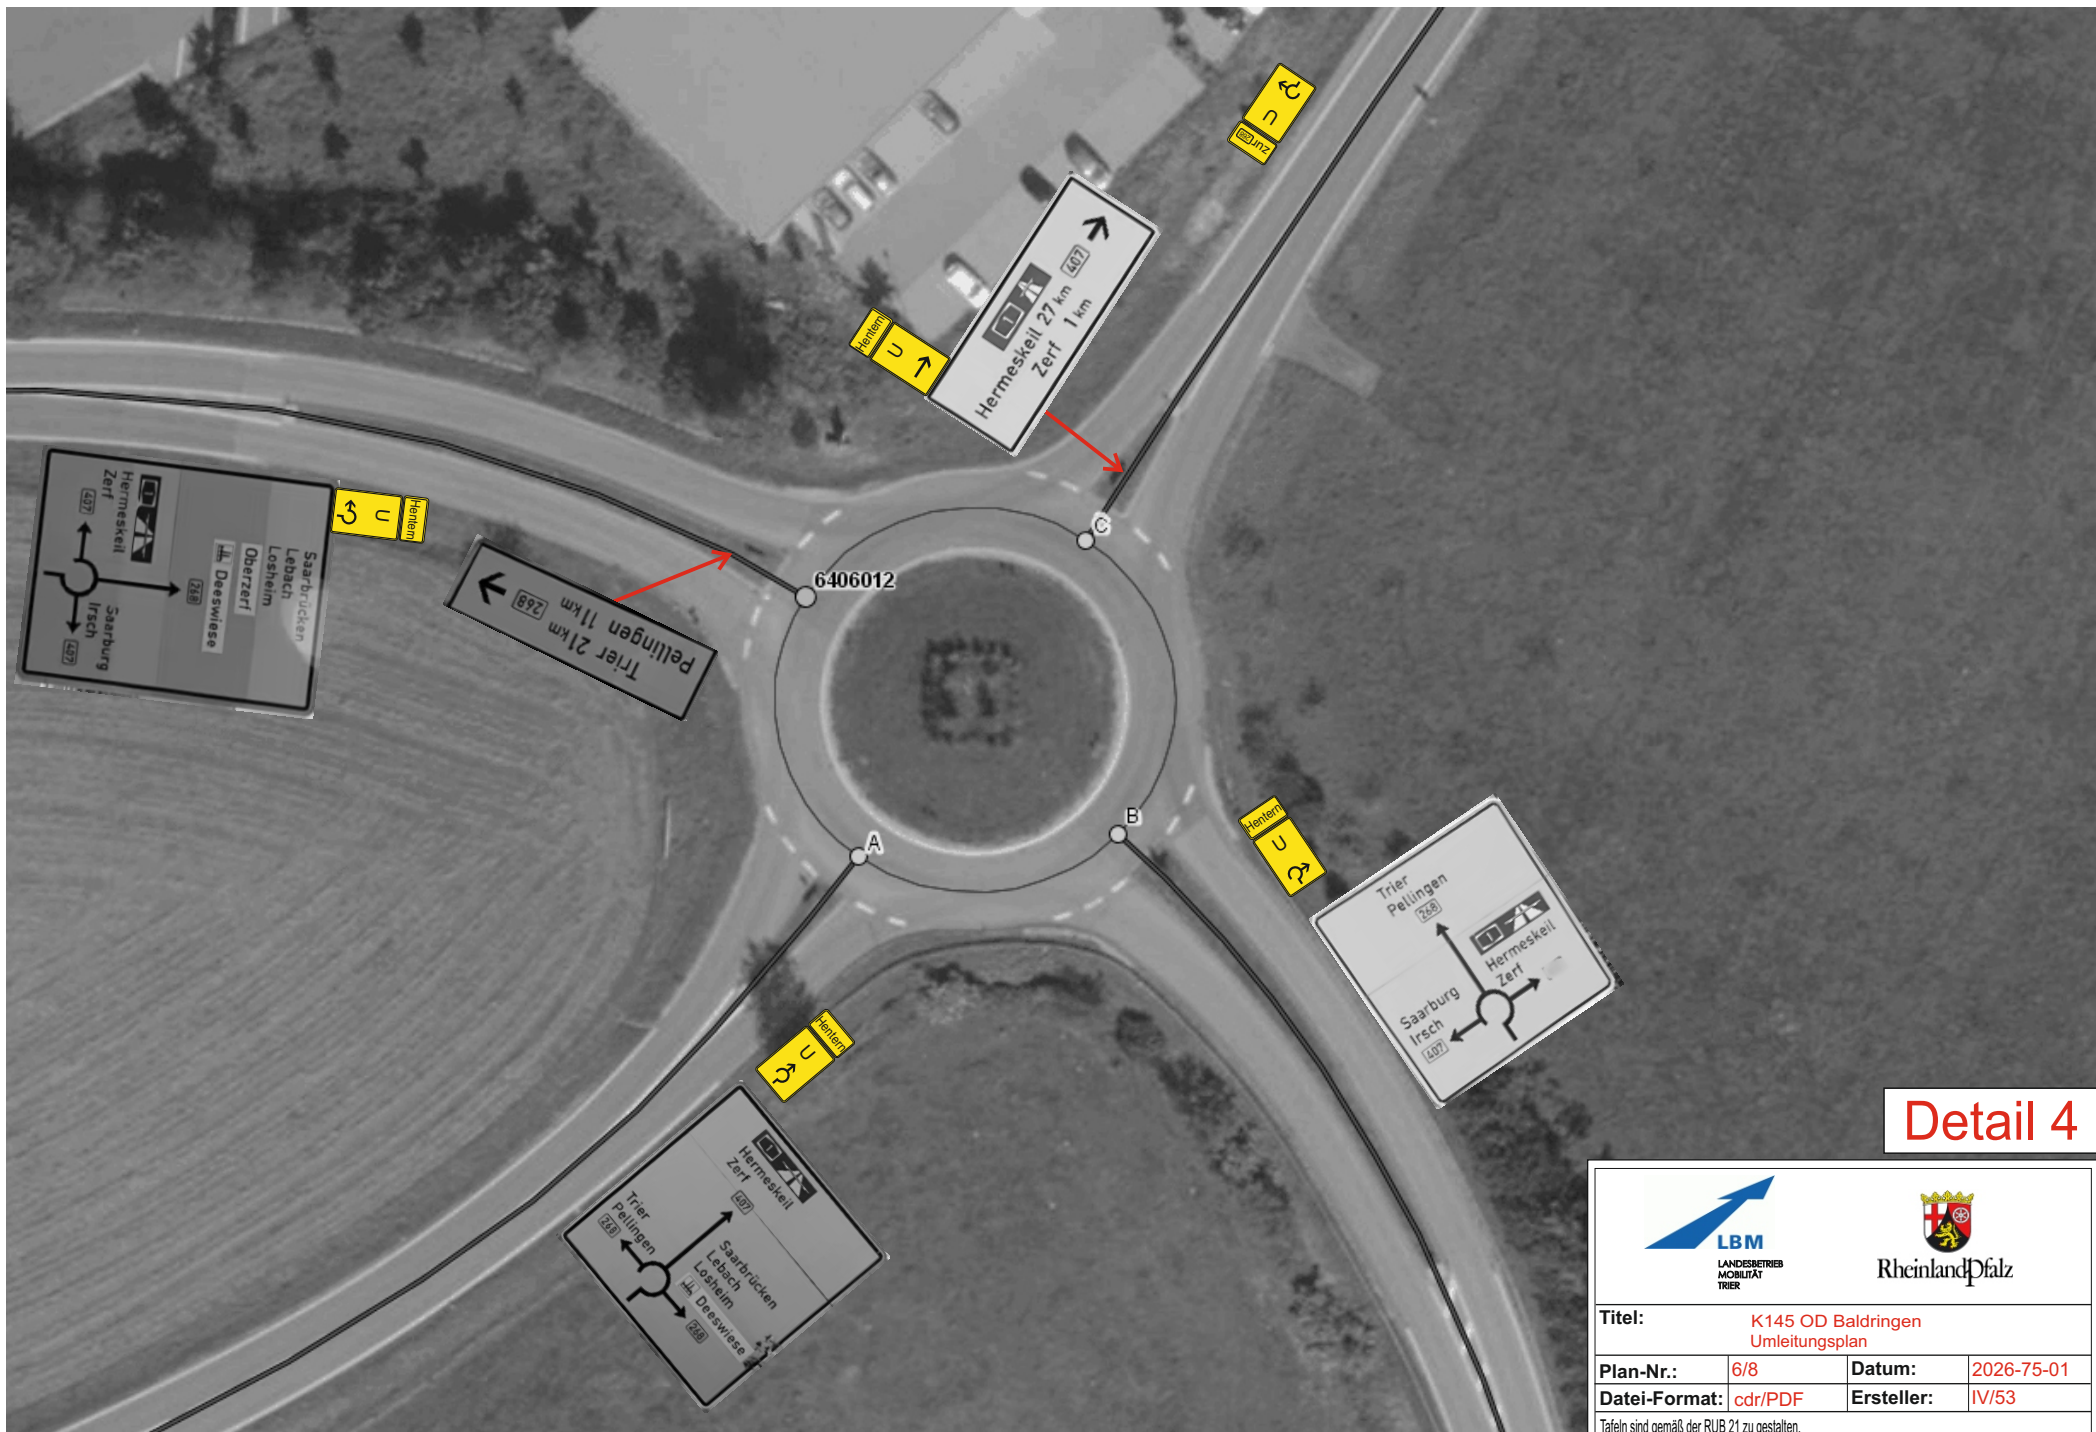


## Detail 4



|                                                    |         |                   |            |
|----------------------------------------------------|---------|-------------------|------------|
| <b>Titel:</b> K145 OD Baldringen<br>Umleitungsplan |         |                   |            |
| <b>Plan-Nr.:</b>                                   | 6/8     | <b>Datum:</b>     | 2026-75-01 |
| <b>Datei-Format:</b>                               | cdr/PDF | <b>Ersteller:</b> | IV/53      |


Tafeln sind gemäß der RUB 21 zu gestalten.  
Nicht zu erreichende Ziele sind auf der vorhandenen Vorweg- und Wegweisung mechanisch auszukreuzen.

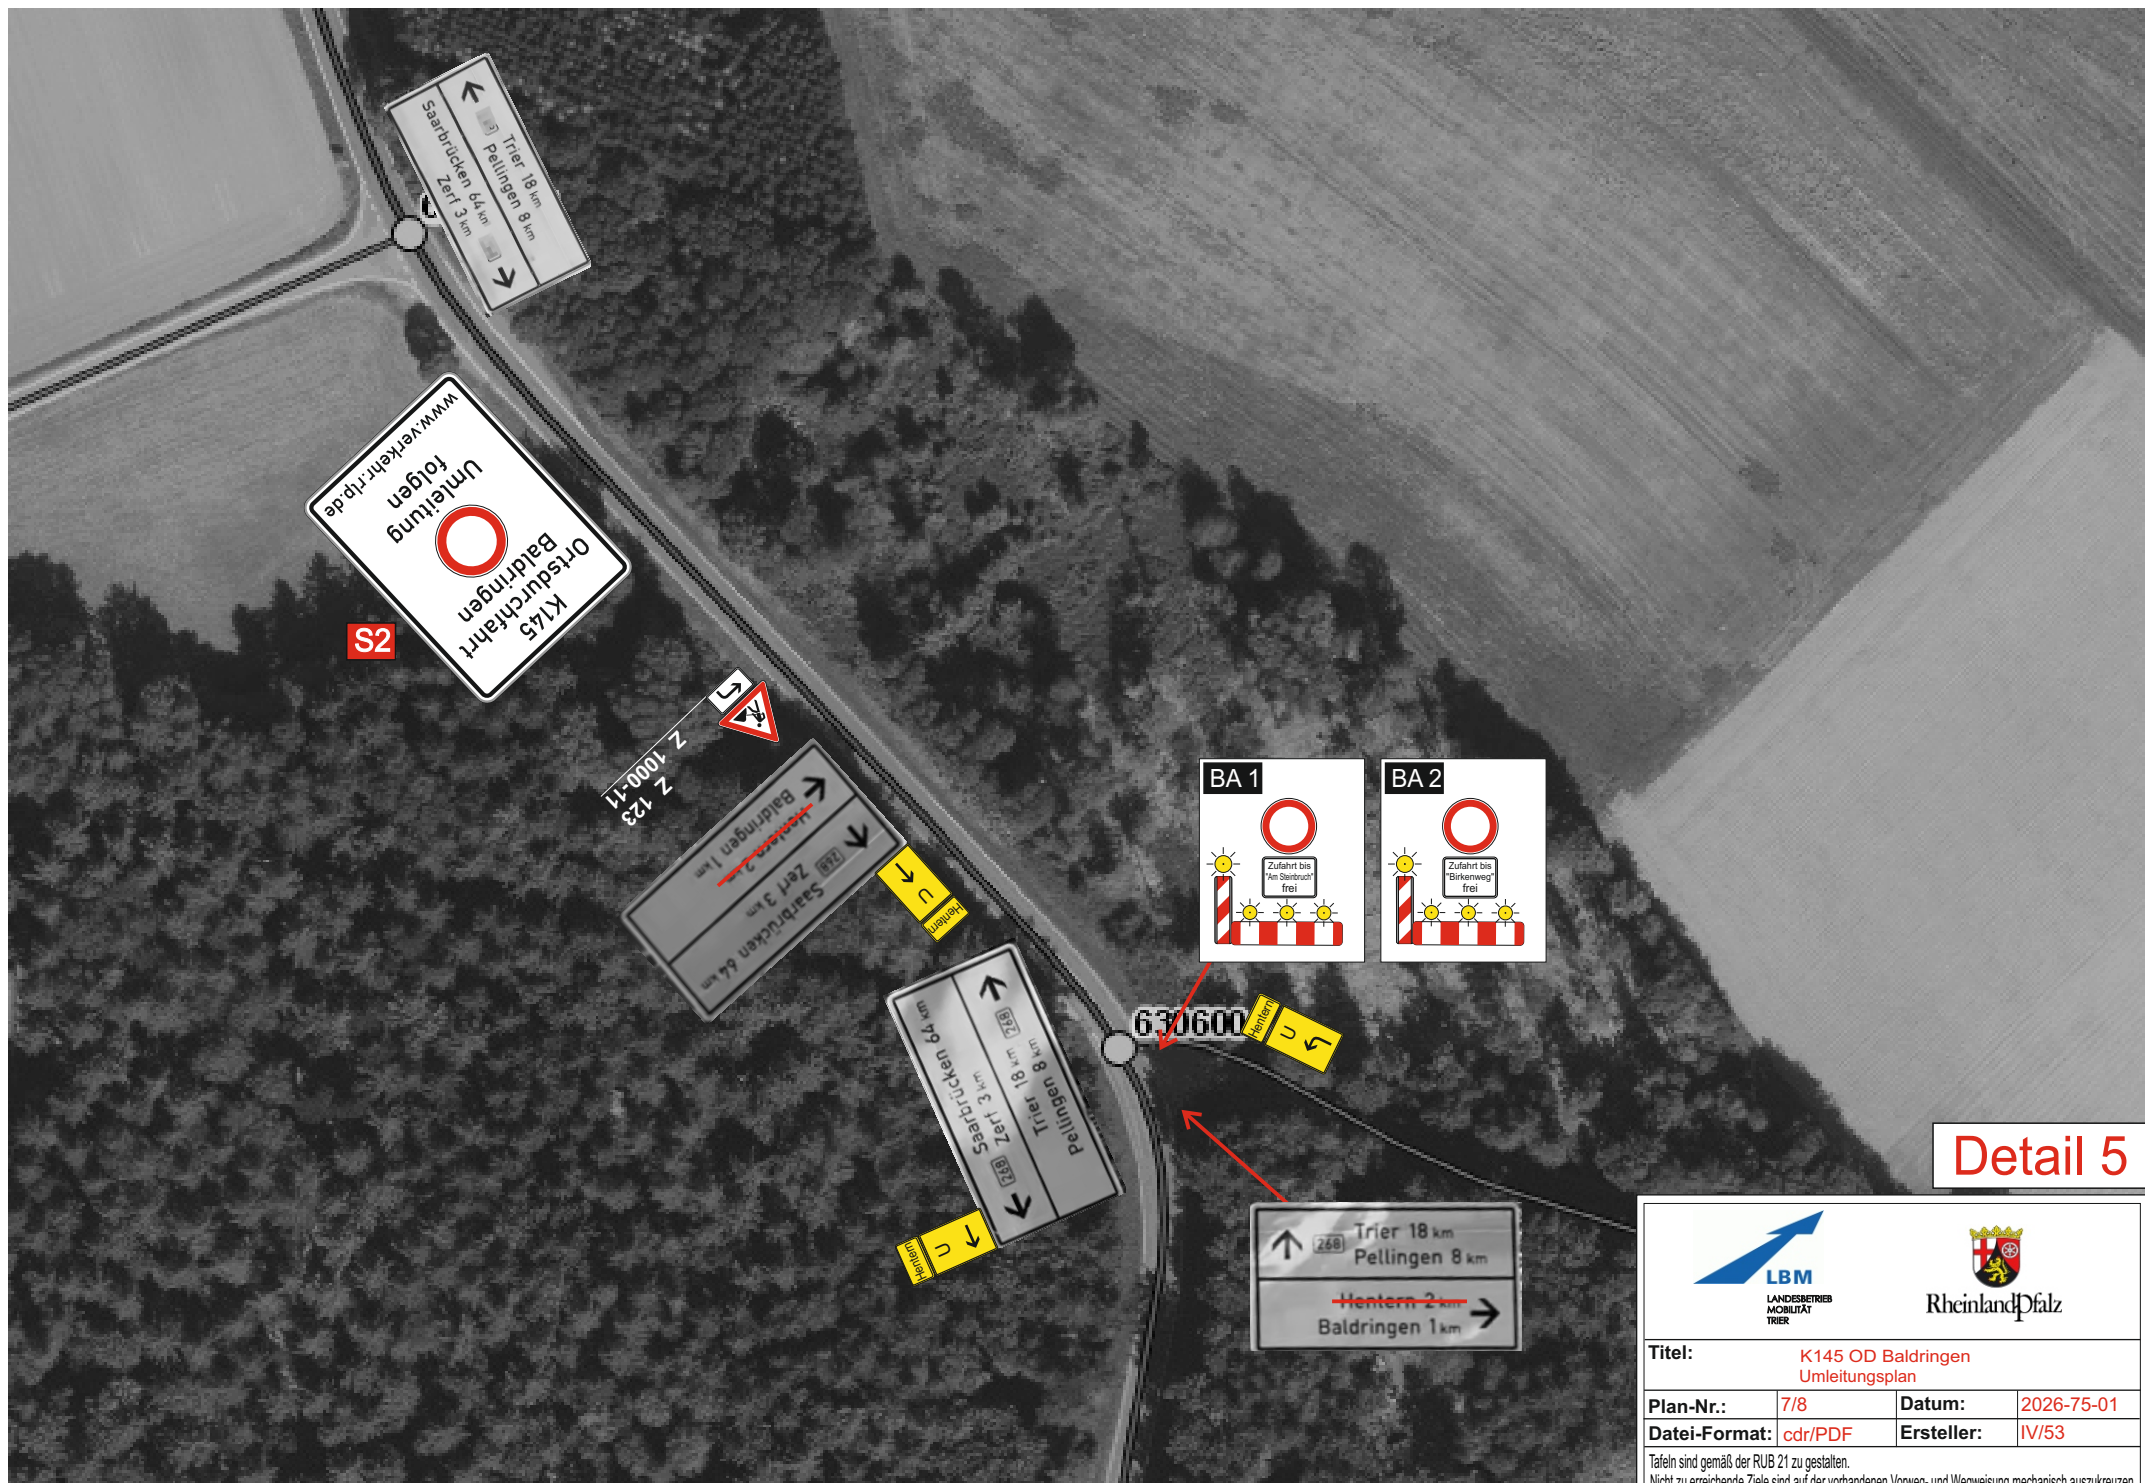

## Detail 5



|   |         |            |            |
|---|---------|------------|------------|
| Titel: K145 OD Baldringen<br>Umleitungsplan   |         |            |            |
| Plan-Nr.:   | 7/8     | Datum:     | 2026-75-01 |
| Datei-Format:   | cdr/PDF | Ersteller: | IV/53      |
| <small>Tafeln sind gemäß der RUB 21 zu gestalten.<br/>Nicht zu erreichende Ziele sind auf der vorhandenen Vorweg- und Wegweisung mechanisch auszukreuzen.</small> |         |            |            |

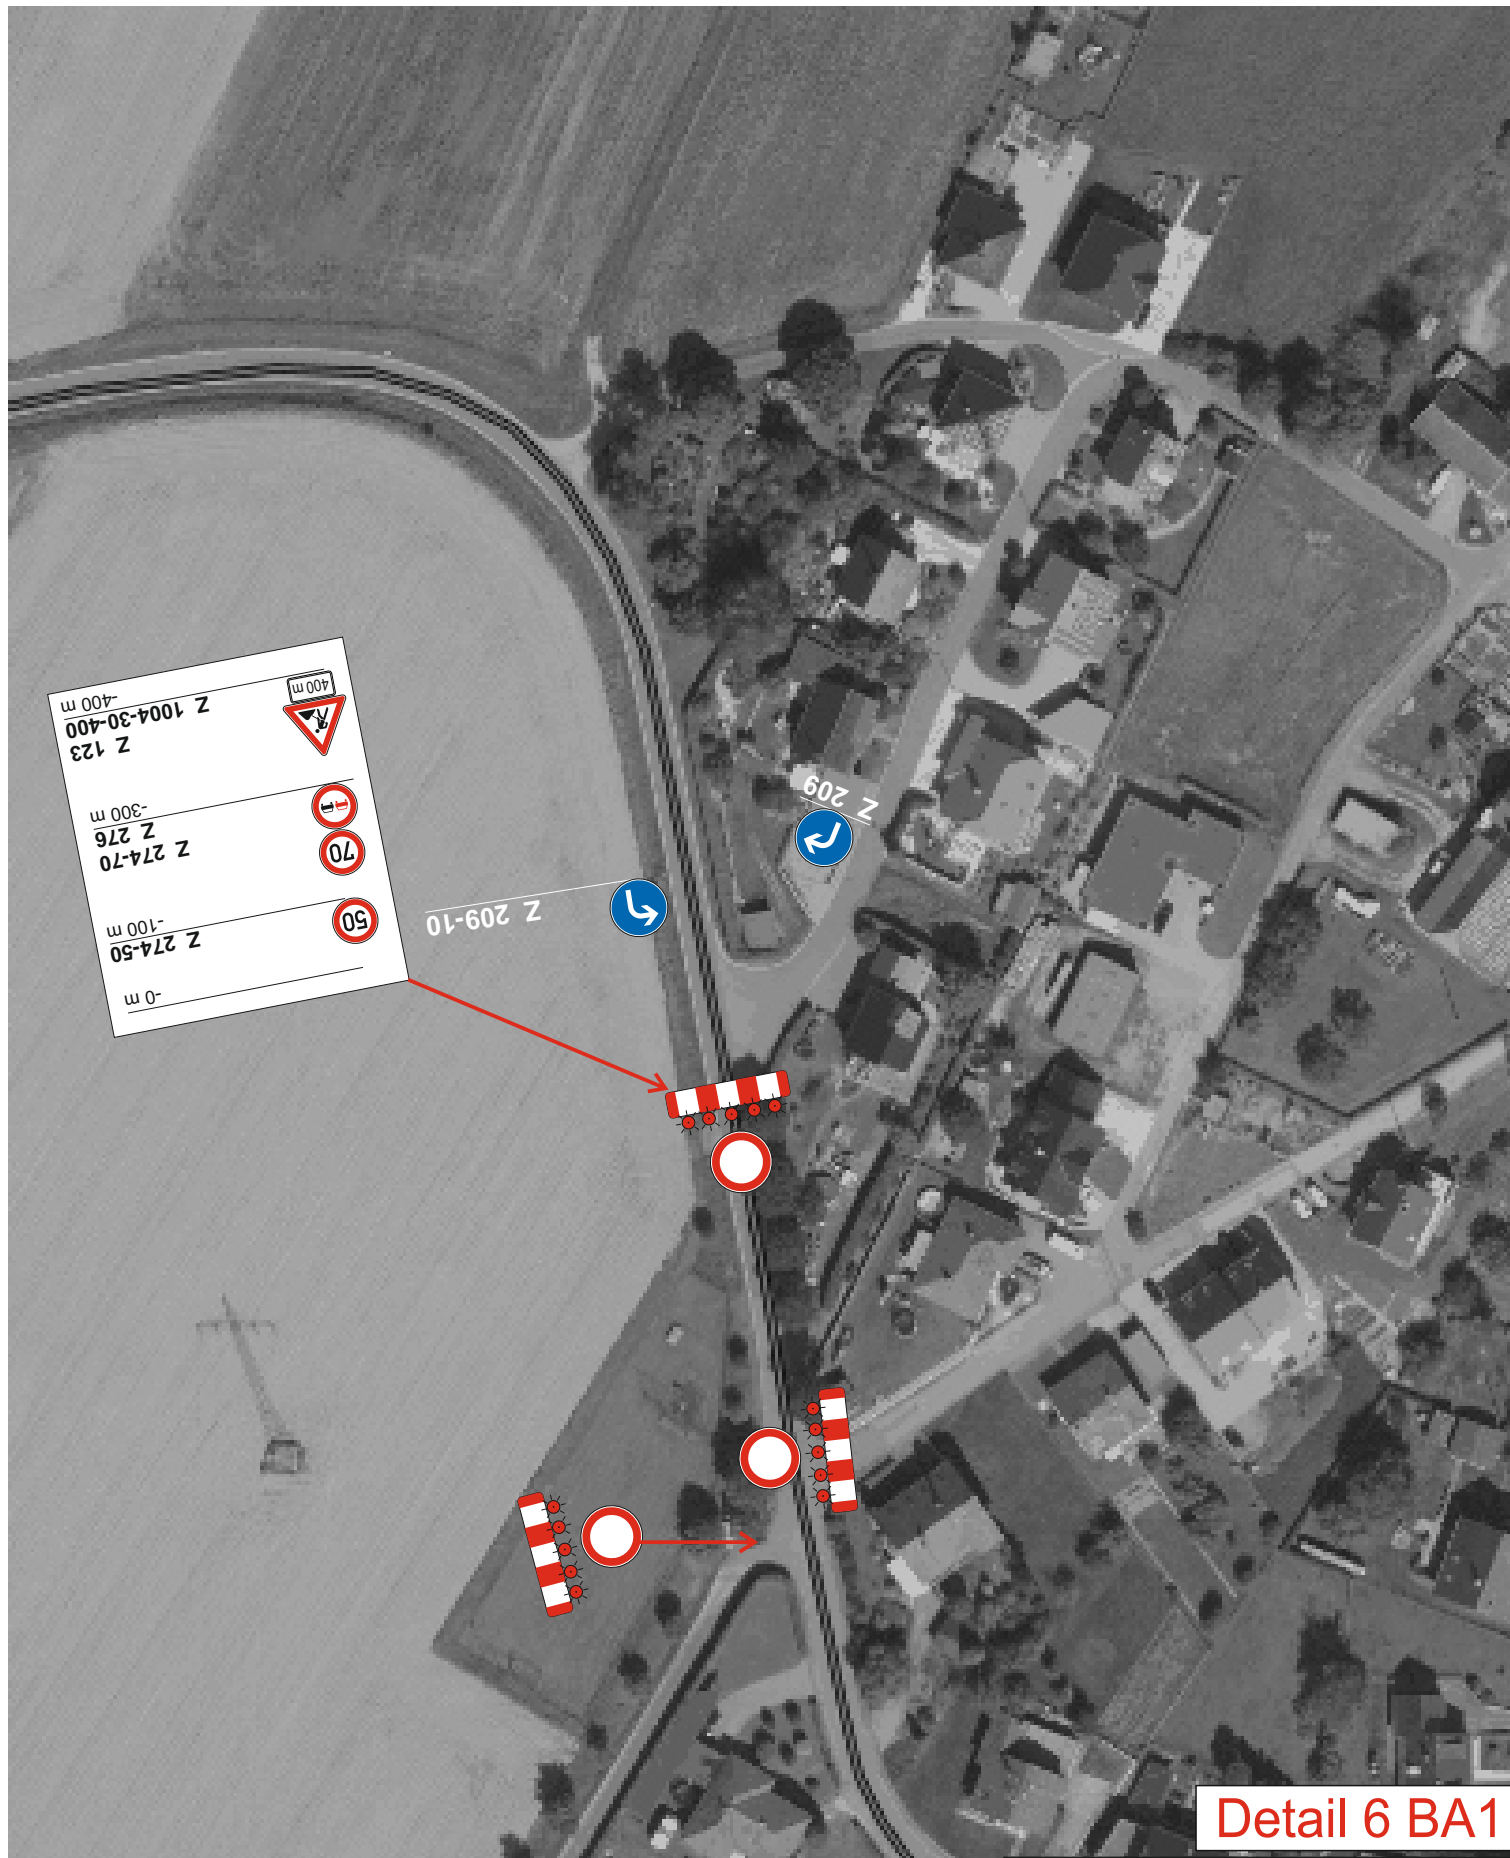

|                                                    |         |                   |            |
|----------------------------------------------------|---------|-------------------|------------|
| <b>Titel:</b> K145 OD Baldringen<br>Umleitungsplan |         |                   |            |
| <b>Plan-Nr.:</b>                                   | 8/8     | <b>Datum:</b>     | 2026-07-01 |
| <b>Datei-Format:</b>                               | cdr/PDF | <b>Ersteller:</b> | IV/53      |

Tafeln sind gemäß der RUB 21 zu gestalten.  
Nicht zu erreichende Ziele sind auf der vorhandenen Vorweg- und Wegweisung mechanisch auszukreuzen.