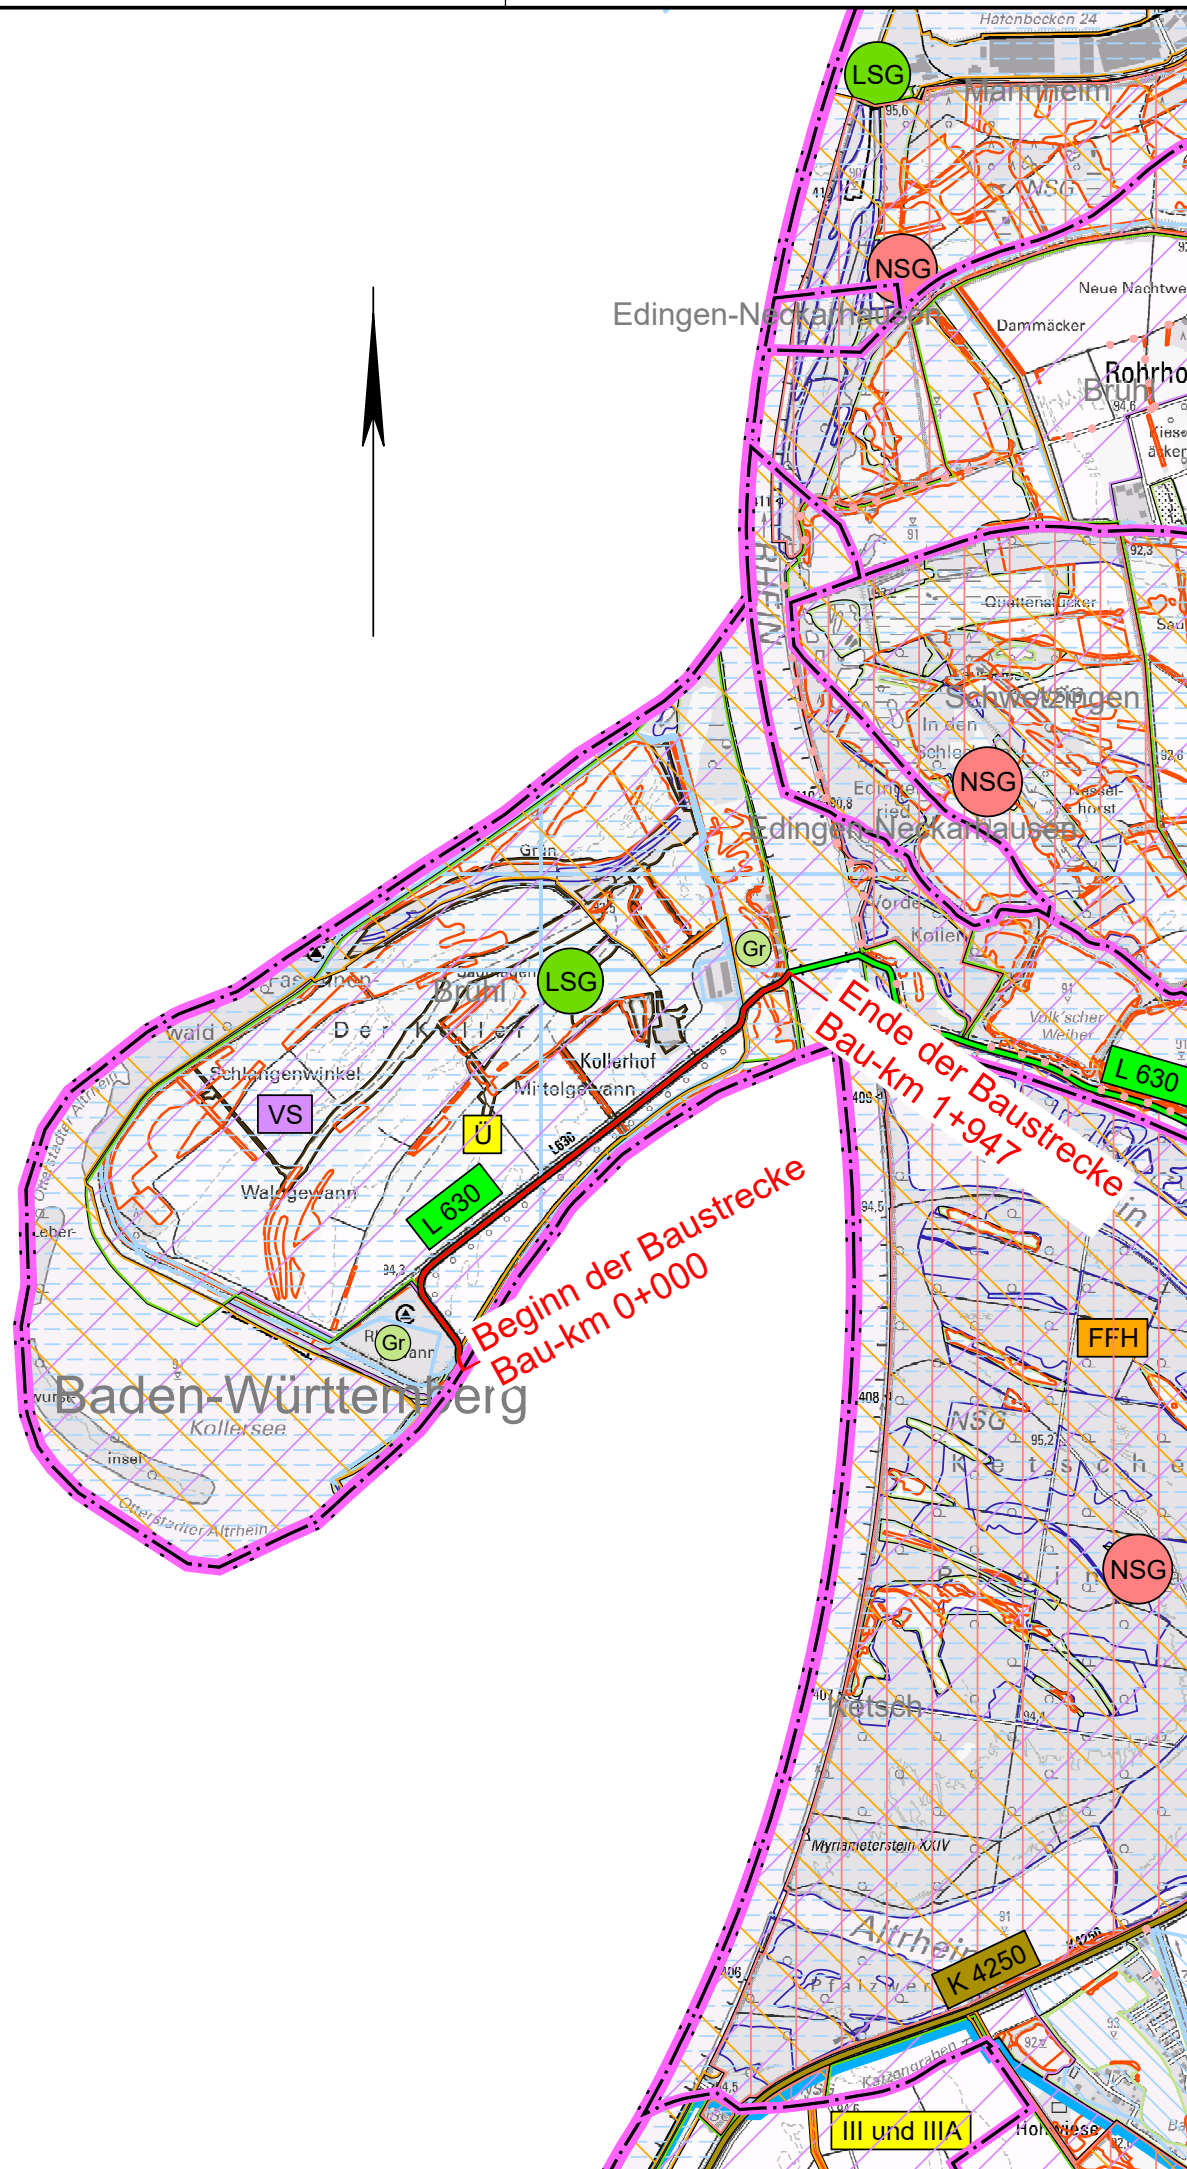




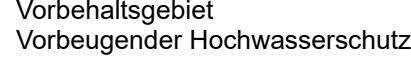
Zeichenerklärung

Schutzgebiete

Natur, Landschaft, Wasser

-  FFH-Gebiet
-  Europäisches Vogelschutzgebiet
-  Naturschutzgebiet
-  Landschaftsschutzgebiet
-  gesetzlich geschütztes Biotop
-  Waldbiotop
-  Überschwemmungsgebiet
-  Wasserschutzzone III

Ziele der Raumordnung

-  Vorbereichsgebiet
-  Vorbeugender Hochwasserschutz

Planung

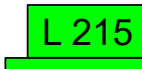
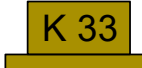
-  Baumaßnahme zweibahnig

Verwaltung

-  Bundesgrenze
-  Gemeindegrenze

Straßennetz

vorhanden geplant

-  Landesstraße / Staatsstraße
-  Kreisstraße

Sonstiges

-  Hauptweg

Gebiete und Flächen

vorhanden geplant

-  Grünfläche
-  Fläche für Schutz, Pflege und Entwicklungsmaßnahmen

Straßenbauverwaltung Baden-Württemberg aufgestellt:		Unterlage: 03 Übersichts- lagenplan	
Straße: L 630 Ort: Brühl - Kollerinsel		Maßstab: 1:25000	
PSP-Nr. : V.2210.L0630 .E05.112		Datum:	
Ausbau der L630 und Planung Radweg Bau-km von 0+000 bis 1+947			
Druckdatum: 26.06.2026 Blattschnitt: UE_PLAN CARDVersion10.112 Projekt: L 630 Brühl Kollerinsel Datei: 03_U03_ÜLP_25000.PLT			

Breite: 39,5 cm, Höhe: 29,7 cm, Winkel: 100,000 Gon

Breite: 39,5 cm, Höhe: 29,7 cm, Winkel: 100,000 Gon