


Kartenbild R 3462076.343 H 5471598.914 / Winkel 150° Gon

CARD/1 FK_L630 L630_01.PLT

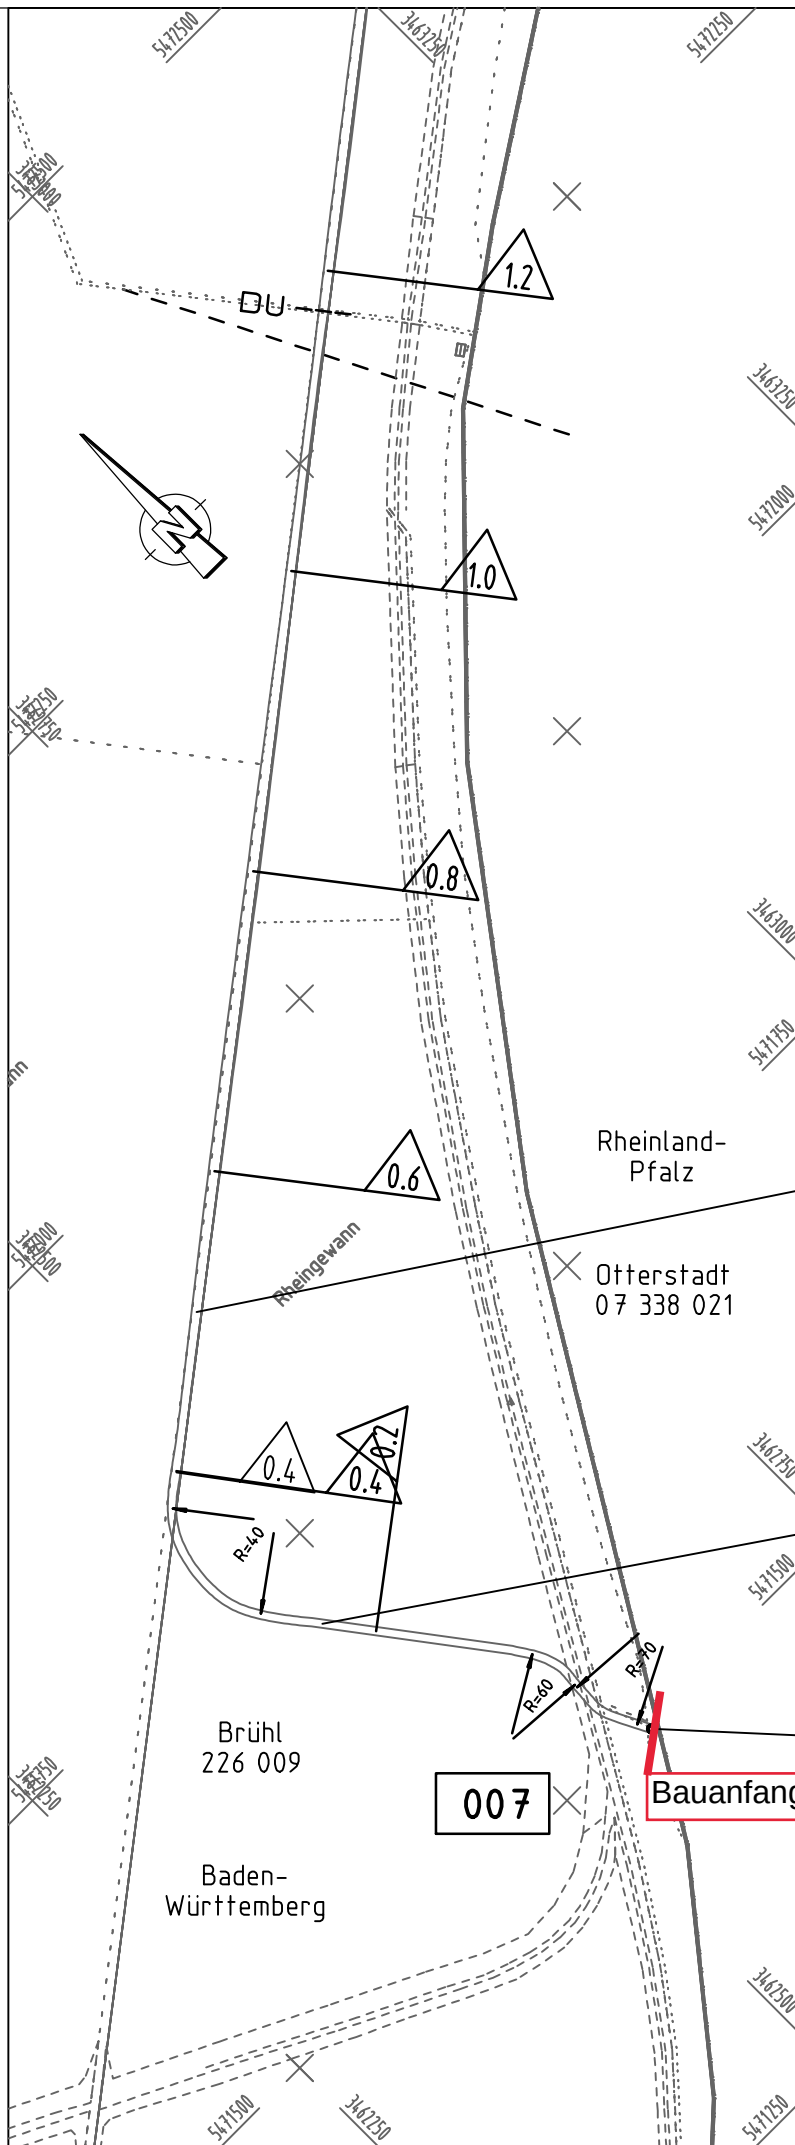

Nach Netzk.

6	6	1	7	0	7	3
---	---	---	---	---	---	---

Feldkarte

8	2	2	6	1	3
---	---	---	---	---	---

RP Karlsruhe LRA Heidelberg SM Wiesloch

Straße

L						
---	--	--	--	--	--	--

6	3	0	1
---	---	---	---

 Wid.



TK 25

6	6	1	6
---	---	---	---

 Blatt

--	--	--	--	--	--	--

 1

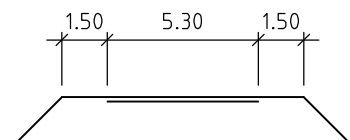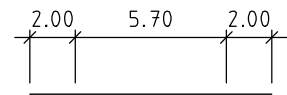

Maßstab 1 : 5000

Stand vom :


0	1	1	0				
---	---	---	---	--	--	--	--

Von Netzk.

-	-	-	-	-	-	-	-
---	---	---	---	---	---	---	---

Kartenbild R 3462943.102 H 5472526.195 / Winkel 170° Gon

CARD/1 FK_L630 L630_02.PLT

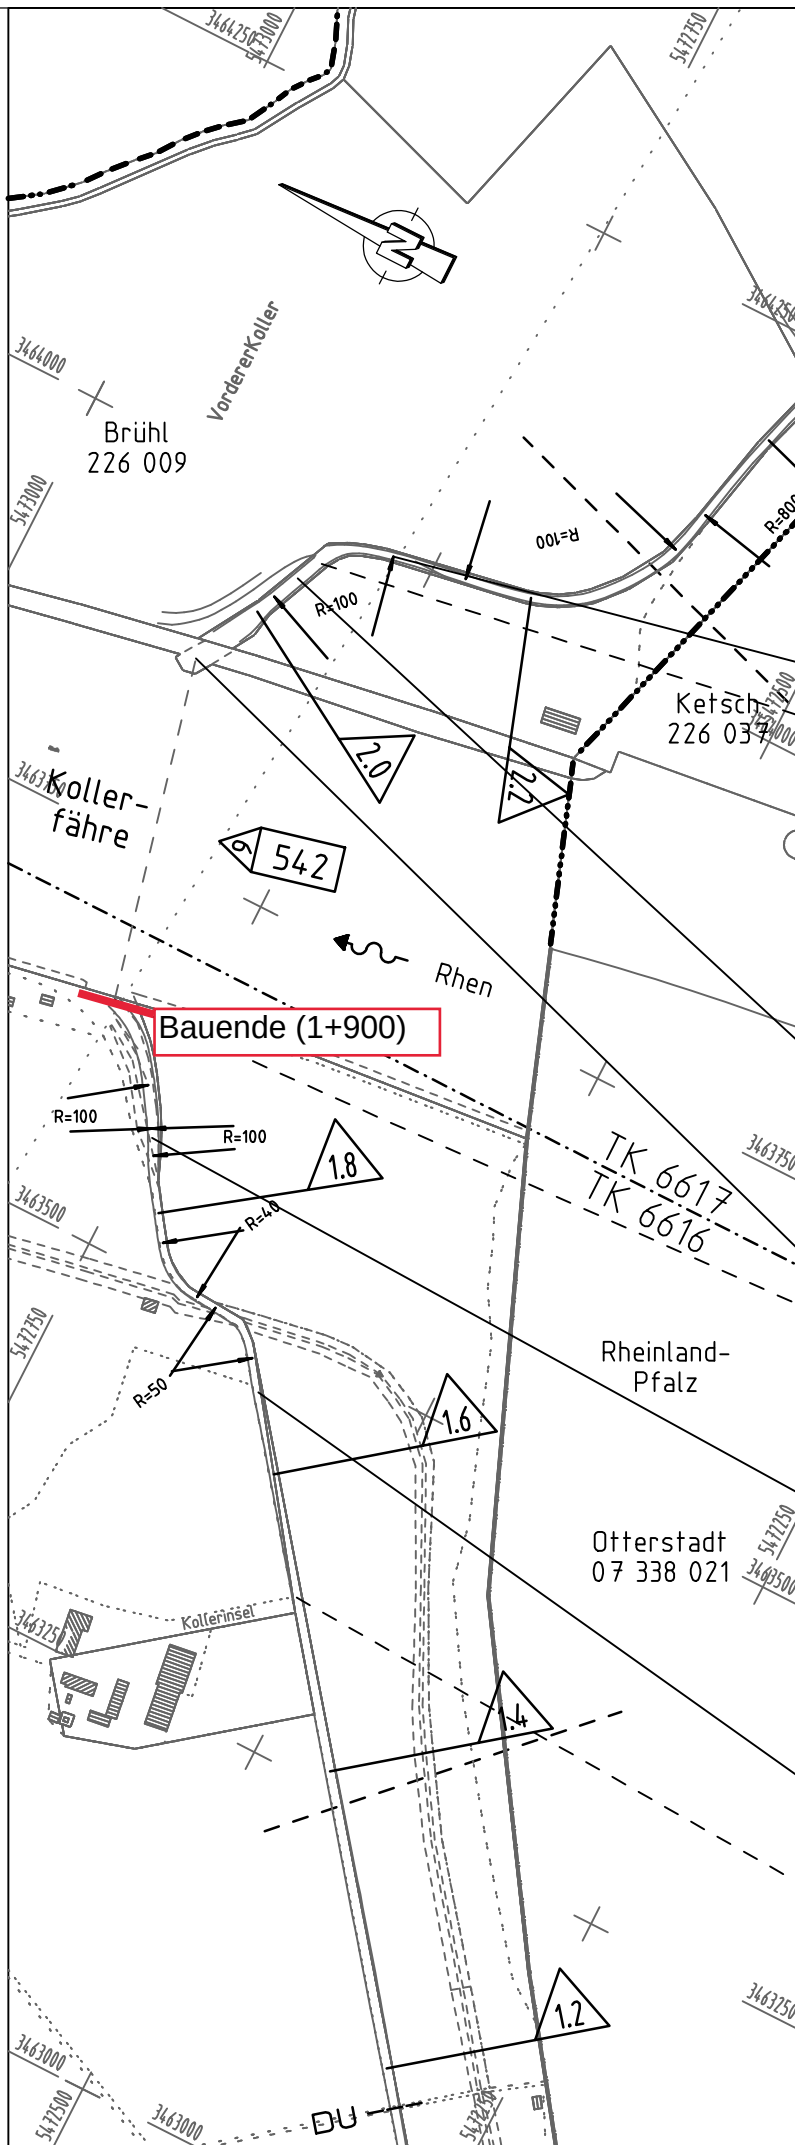


Nach Netzkn. **6 6 1 7 0 7 3**
Feldkarte **8 2 2 6 1 3**

RP Karlsruhe LRA Heidelberg SM Wiesloch


Straße **L** **6 3 0** Wid. **1**

TK 25 **- - - -** Blatt **2**

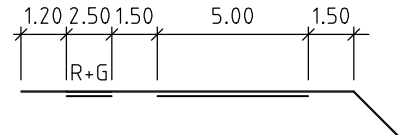


2.100

2.052 li

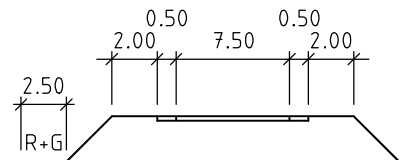


2.035

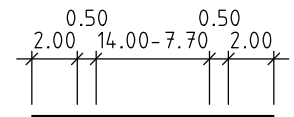


1.950

IP 1.949

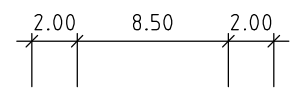

1.850

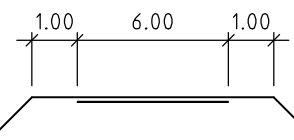

1.655

IP 1.517

Maßstab 1 : 5000

Stand vom : **01 10**

Von Netzkn. **6 6 1 6 0 0 7**