

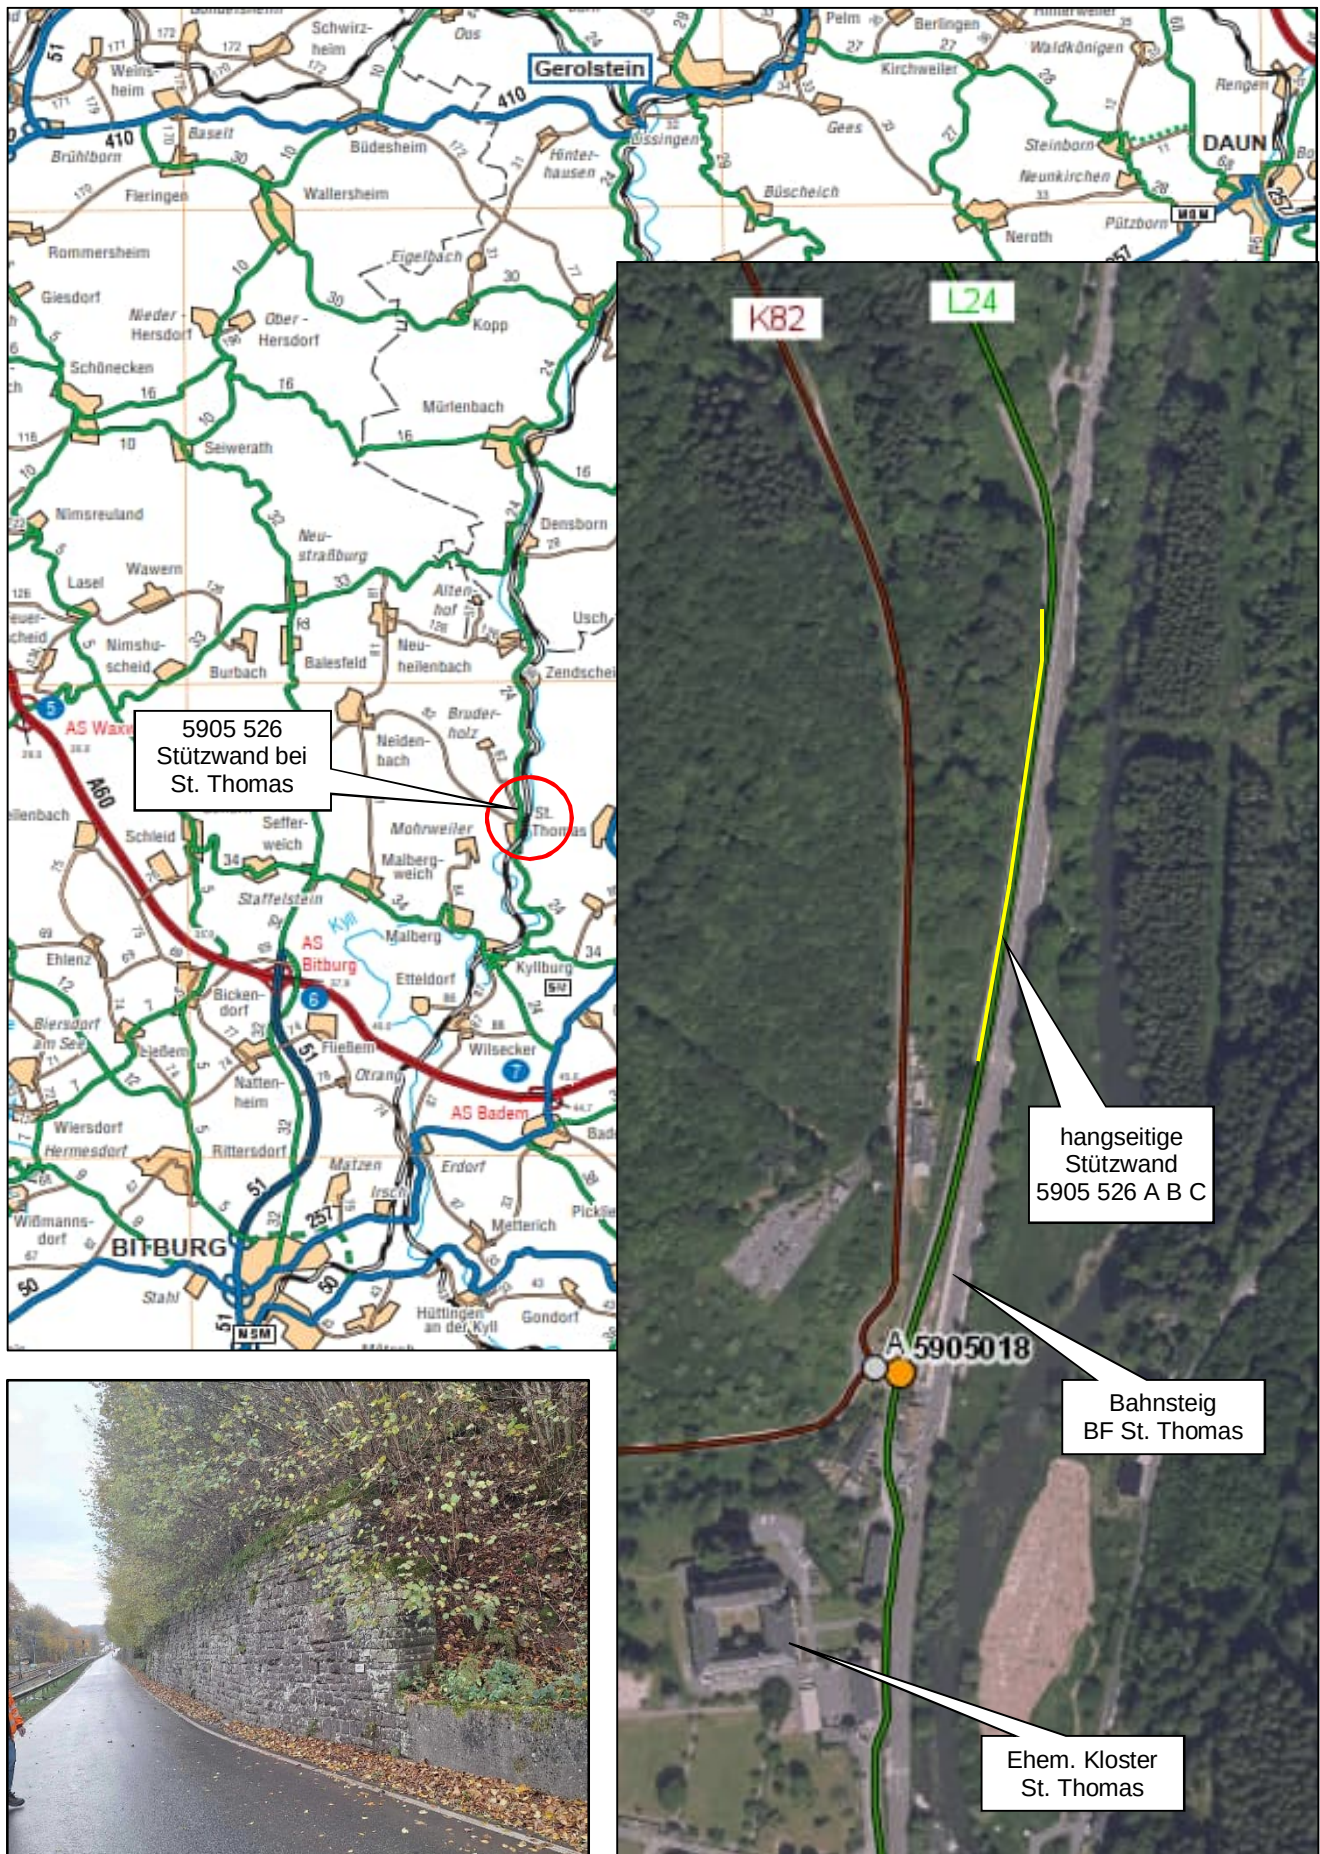


Bild 1: Blickrichtung St. Thomas - Teilbauwerk B