
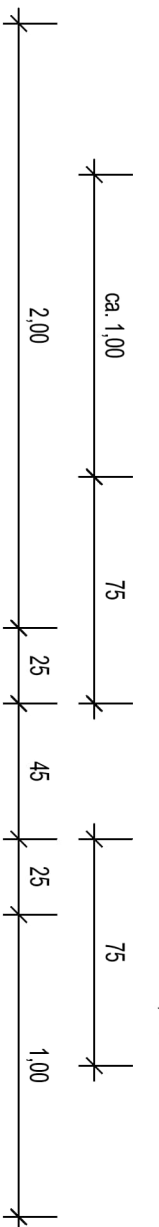


Ansicht



Maßstab M = 1:25

◀St. Thomas

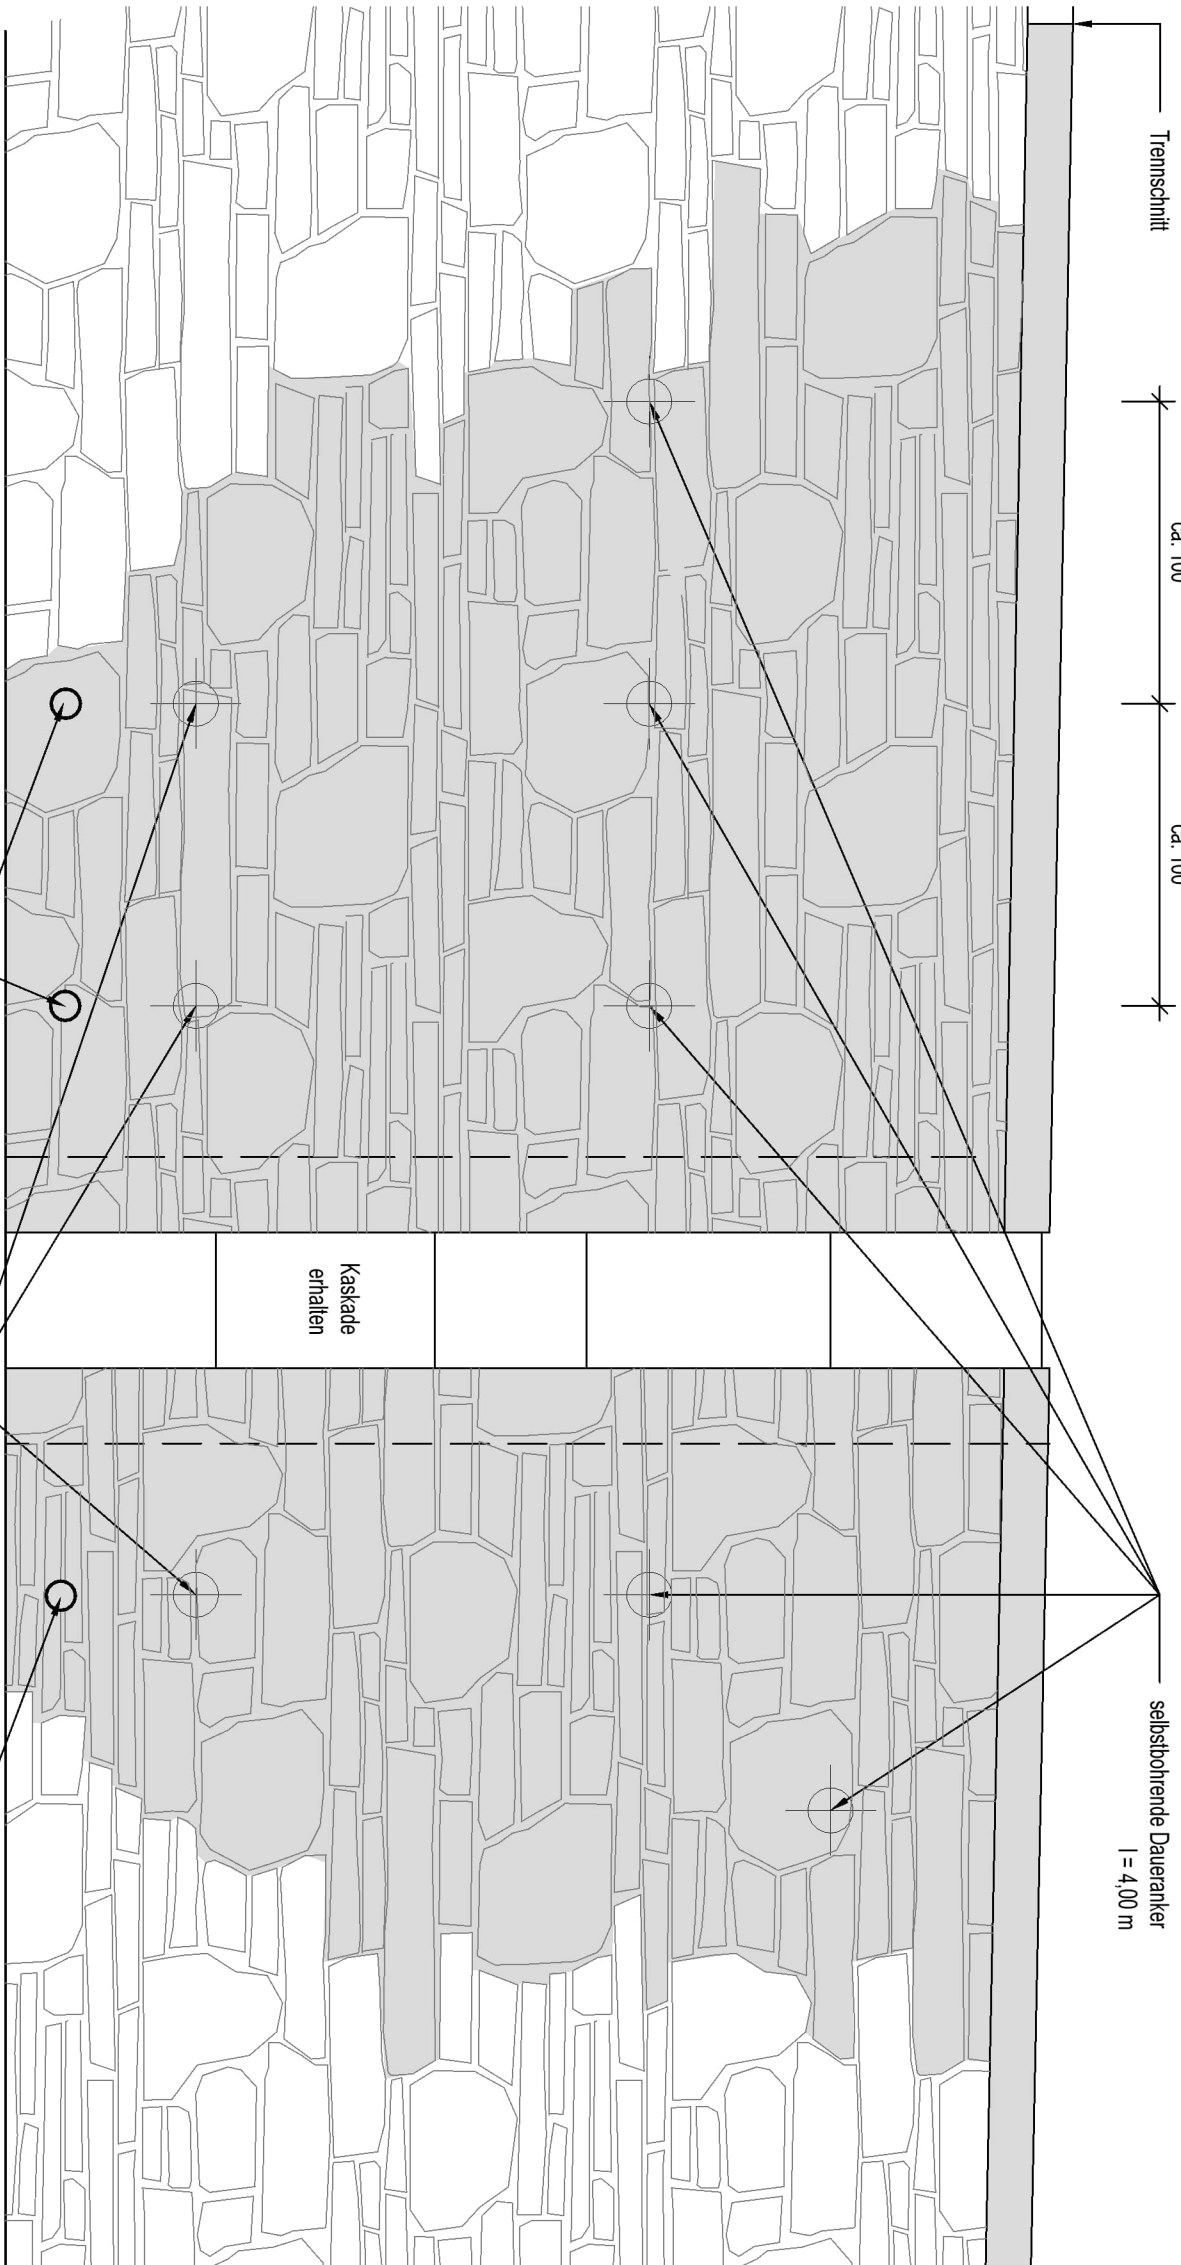



Draufsicht

Maßstab M = 1:25

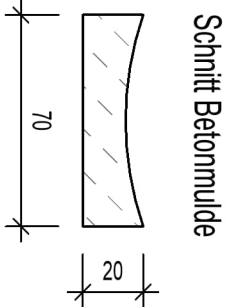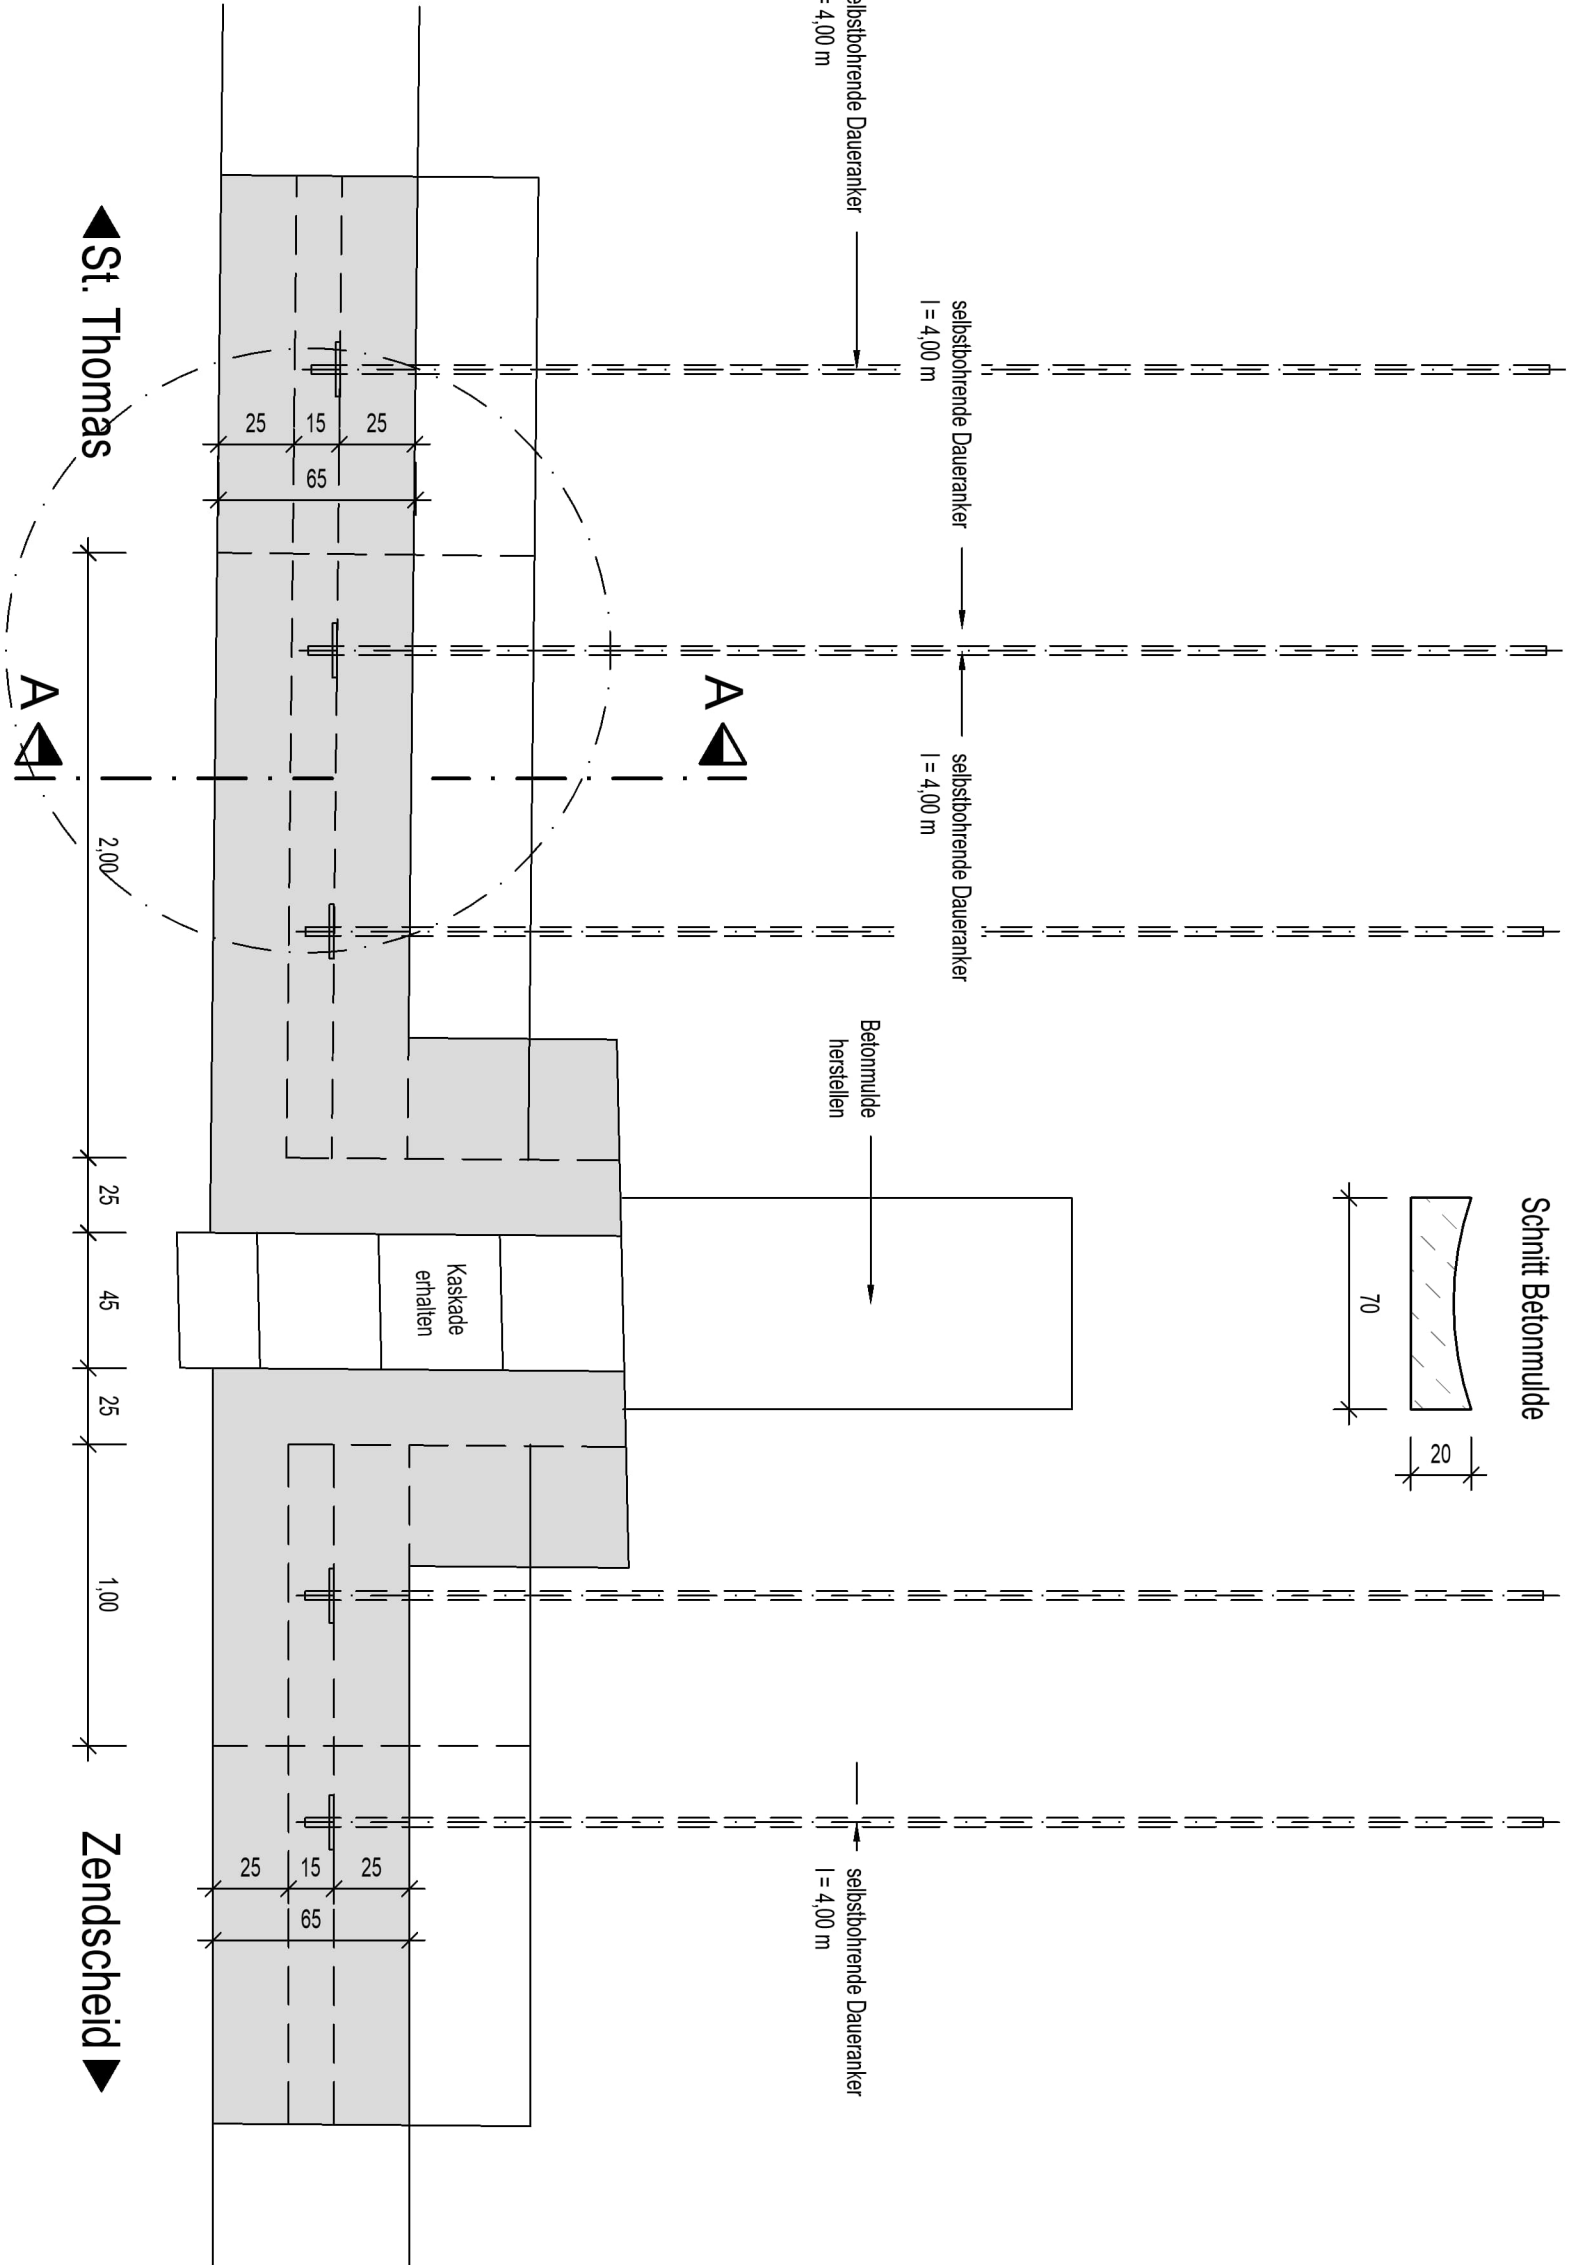


3D-Ansicht

unmaßstäblich

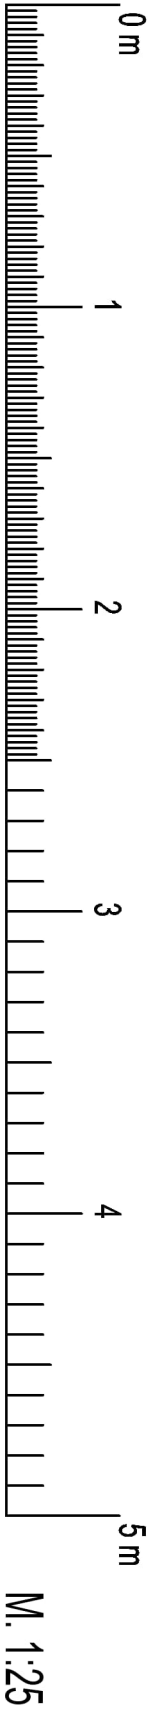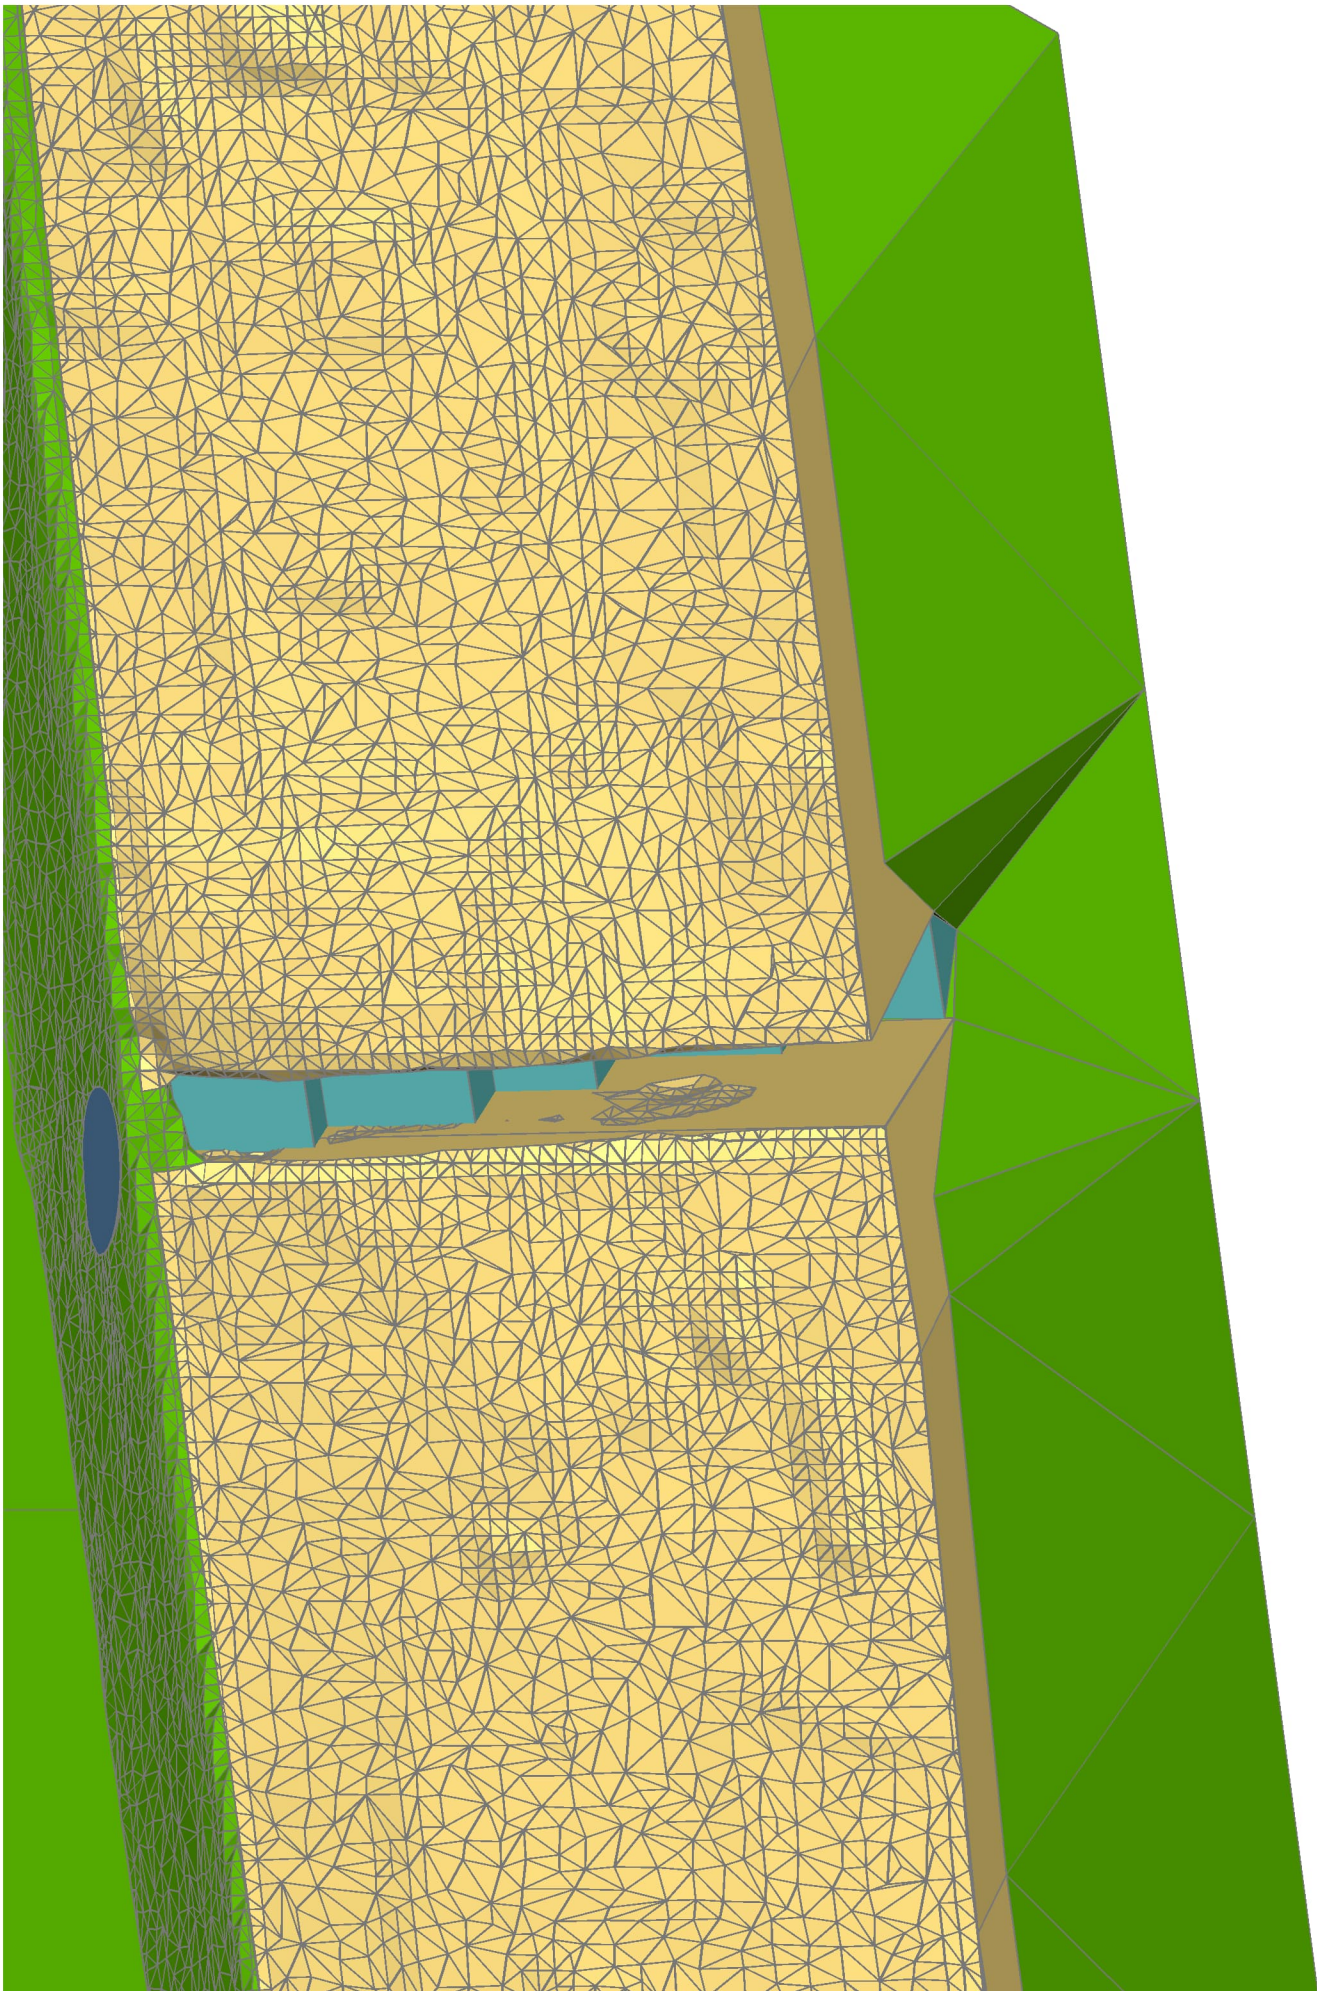

Schnitt A-A

Maßstab M = 1:25

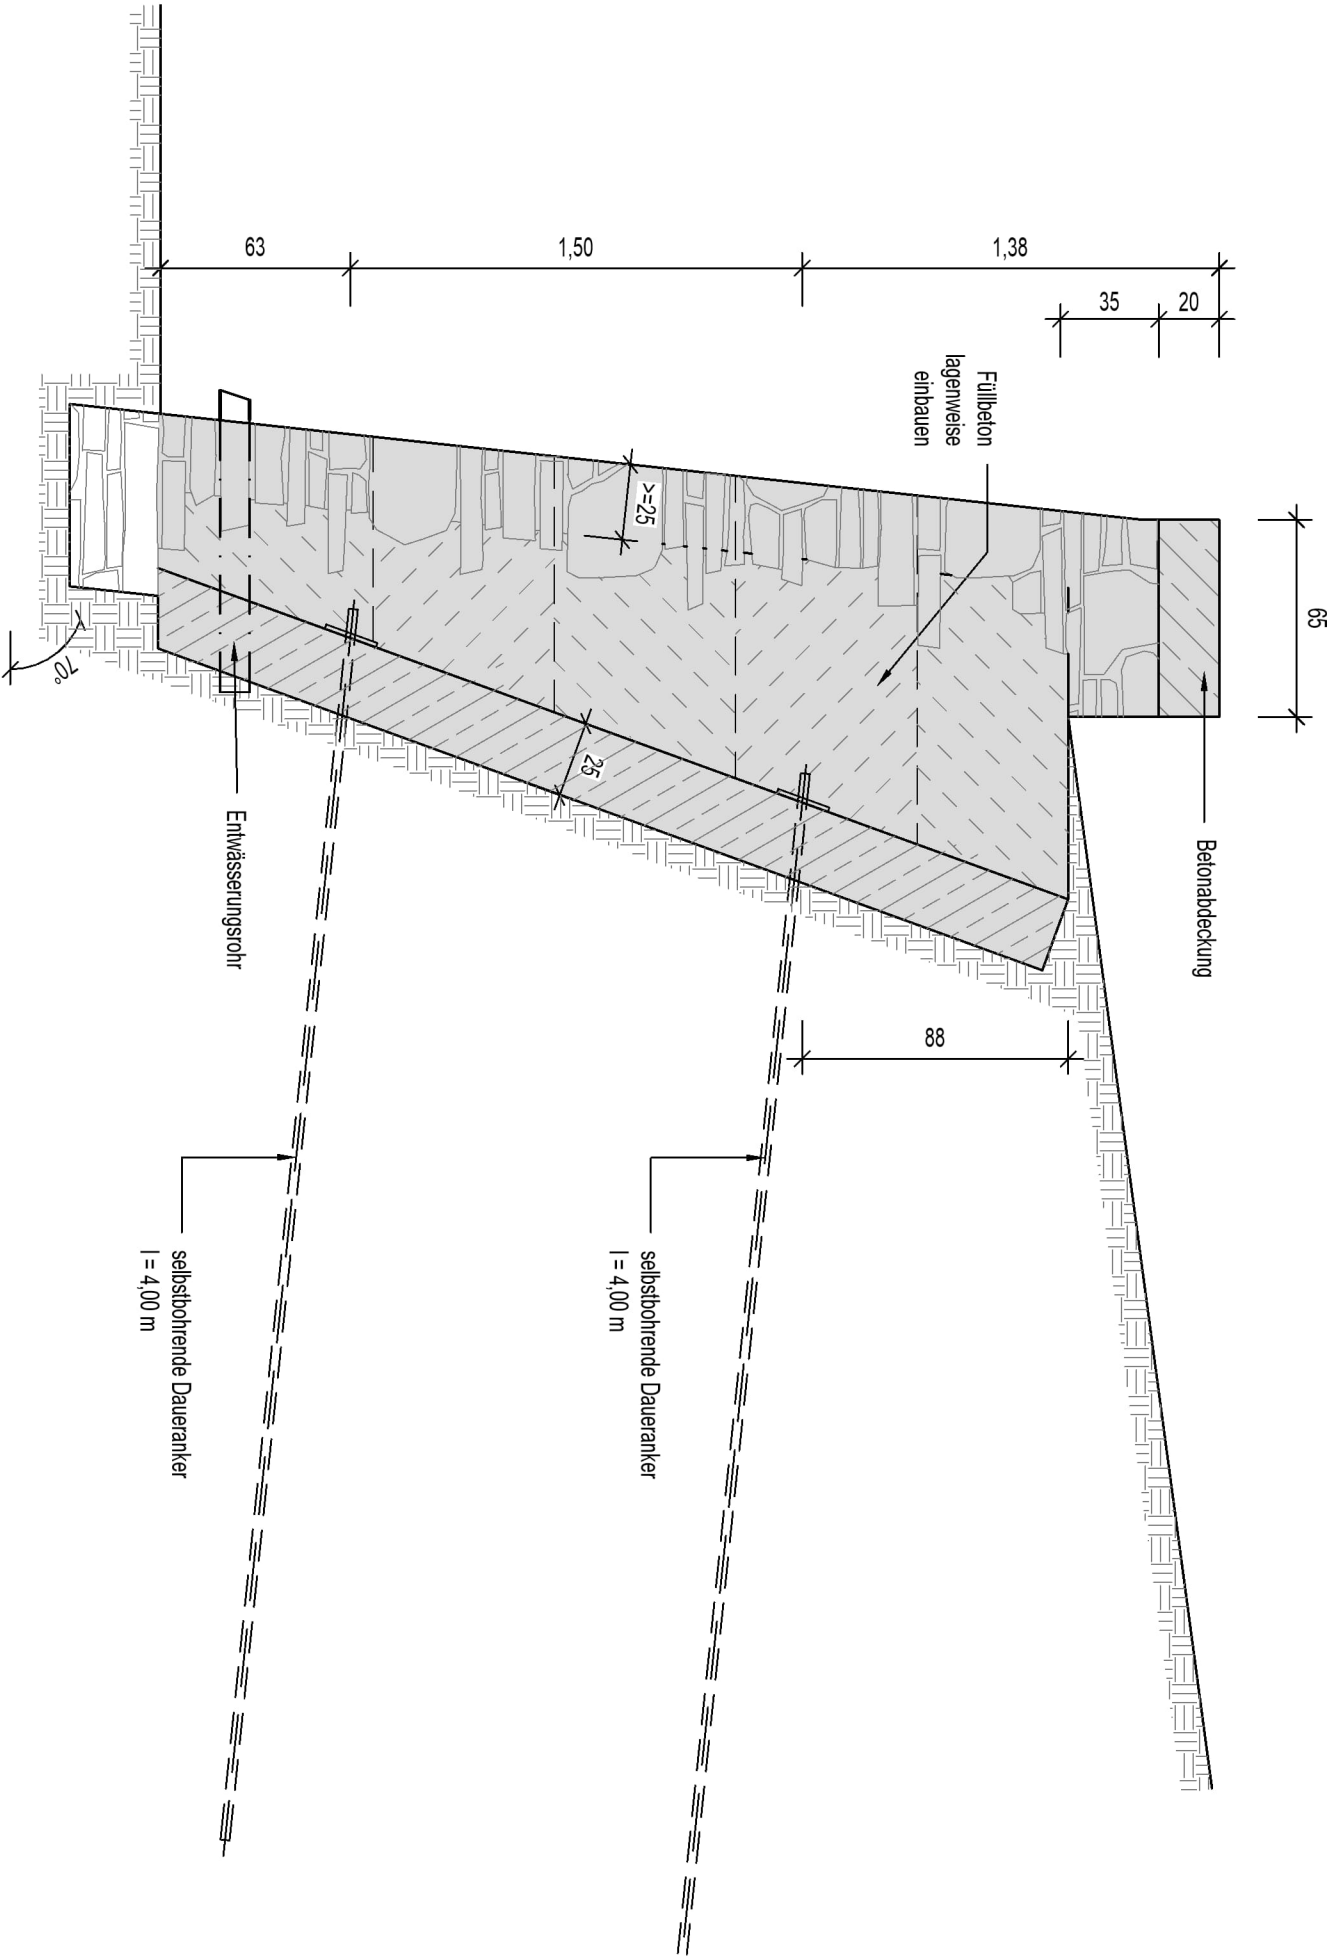

Baublauf

- Trennschnitt in der Abdeckung herstellen
- abschnittsweiser Rückbau der Stahlbetonabdeckung
- abschnittsweiser Rückbau der Massivwand aus Bruchsteinen
- Kaskade erhalten
- Einbau von Erdnägeln
- Einbau von Spritzbeton
- lagenweise Herstellung des Mauerwerkes
- lagenweise Hinterfüllung von Mauerwerk und Spritzbeton
- Ergänzung der Betonabdeckung
- Ausbesserung der Mauerwerksfugen
- Mauerwerk Reinigen

- ☐ Bestand
- ☐ Abbruch / Neu

Endgültige Abmessungen nach statischen, konstruktiven und wirtschaftlichen Gesichtspunkten.

Alle Sichtbetonkanten sind mit Dreikantenleisten 1,5/1,5 cm zu brechen

Einwurfstattehrung: LBM Gerolstein Lies Kirsten Bummeistrabe 1 54568 Gerolstein Telefon 06591 818-3300 Mail: lues.kirsten@lhm-gerolstein.rlp.de		Projekt-Nr.: Datum Zeichen	
Bauh.: 17.03.2026		Datum	
Gez.: 17.03.2026		Datum	
Gez.: 17.03.2026		Datum	
Landesbetrieb Mobilität Rheinland-Pfalz LBM Gerolstein Bummeistrabe 1, D-54568 Gerolstein Telefon 06591 818-3300 Fax 06591 818-388 www.lbm.rlp.de		Unterlage: 1	
Blatt-Nr.: 1/1		Blatt-Nr.: 1/1	
Strabe: L 24		Projekt-Nr.: A.21-26-0008.01	
Bauvorhaben: Sicherung einer Stützwall bei St. Thomas		Bauh.: Gez.: Gez.:	
Gemarkung: St. Thomas		Datum	
Bauwerk / Baumaßnahme: Sicherung einer Stützwall bei St. Thomas		Zeichen	
Pandenstellung: Drausicht, Ansicht, Querschnitt		Bauh.: Gez.: Gez.:	
Aufgestellt: Gerolstein, den.....		Bauwerkseutwurf	
Gezeichnet:		Maßstab: 1:25	
Gezeichnet:		Gezeichnet:	