




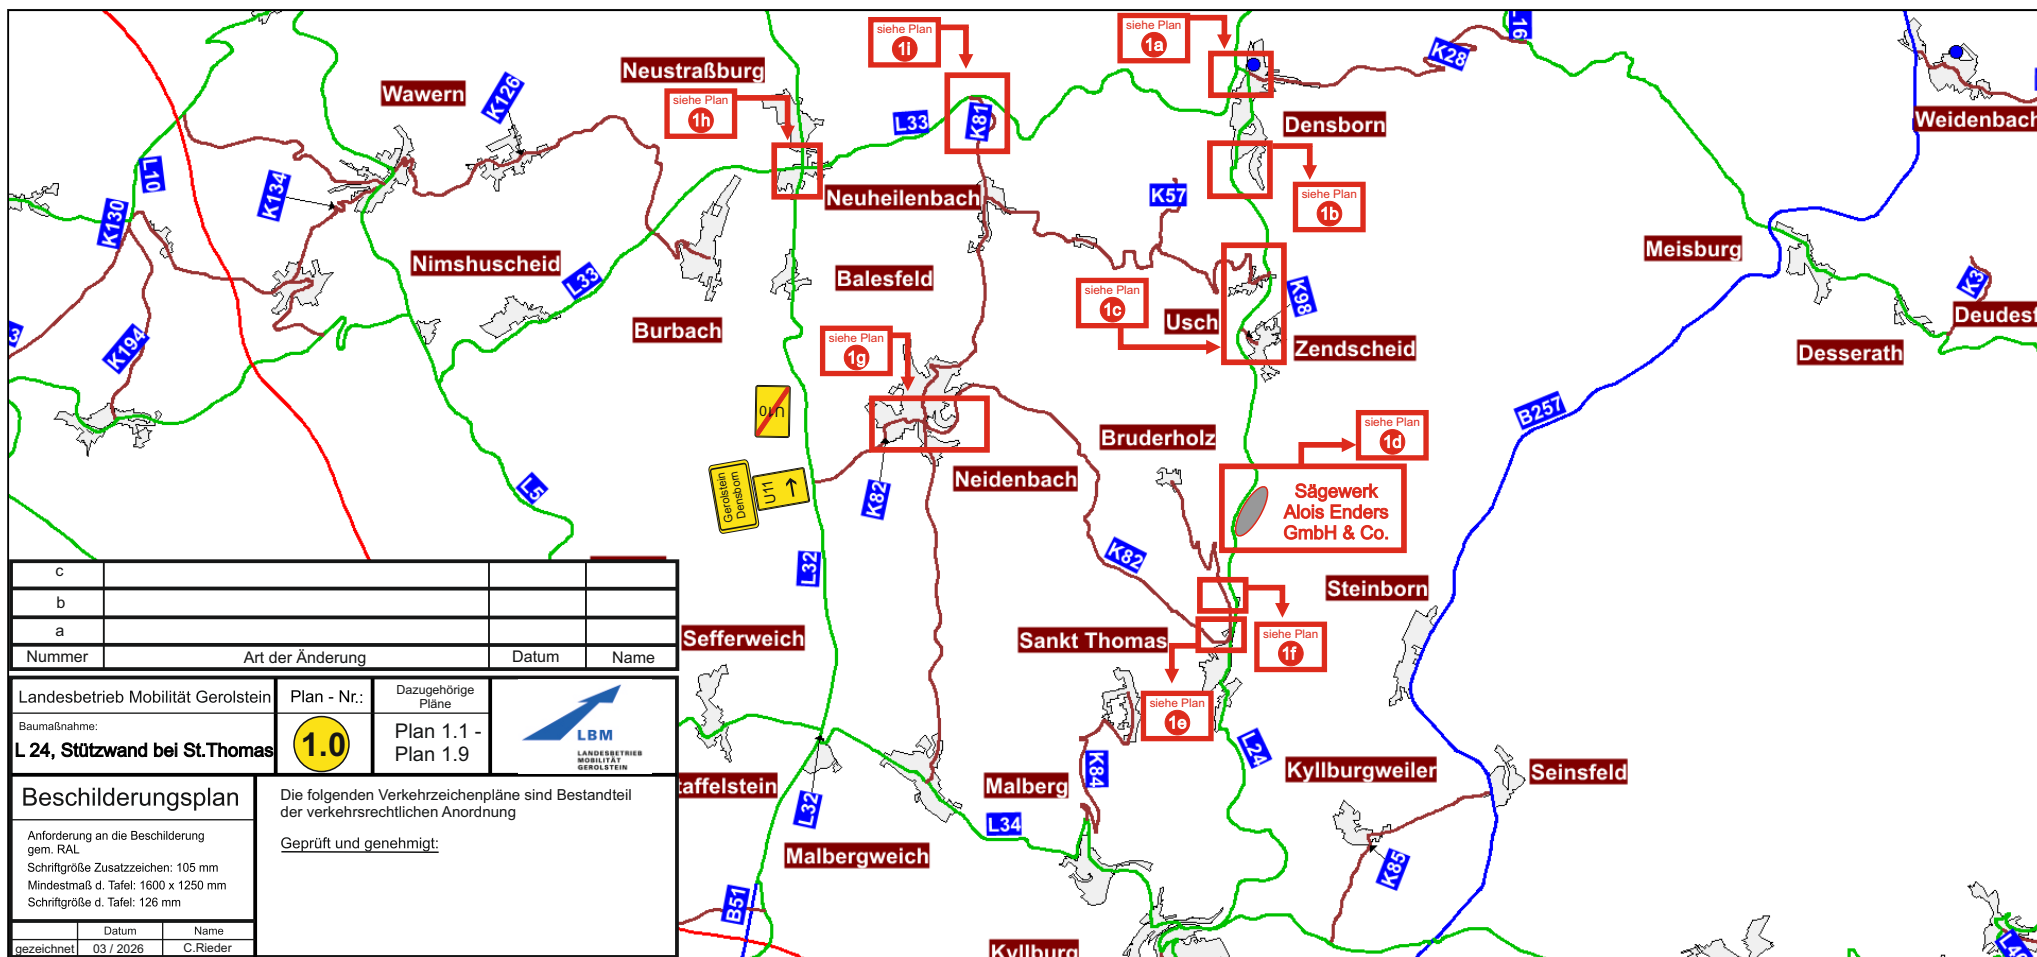

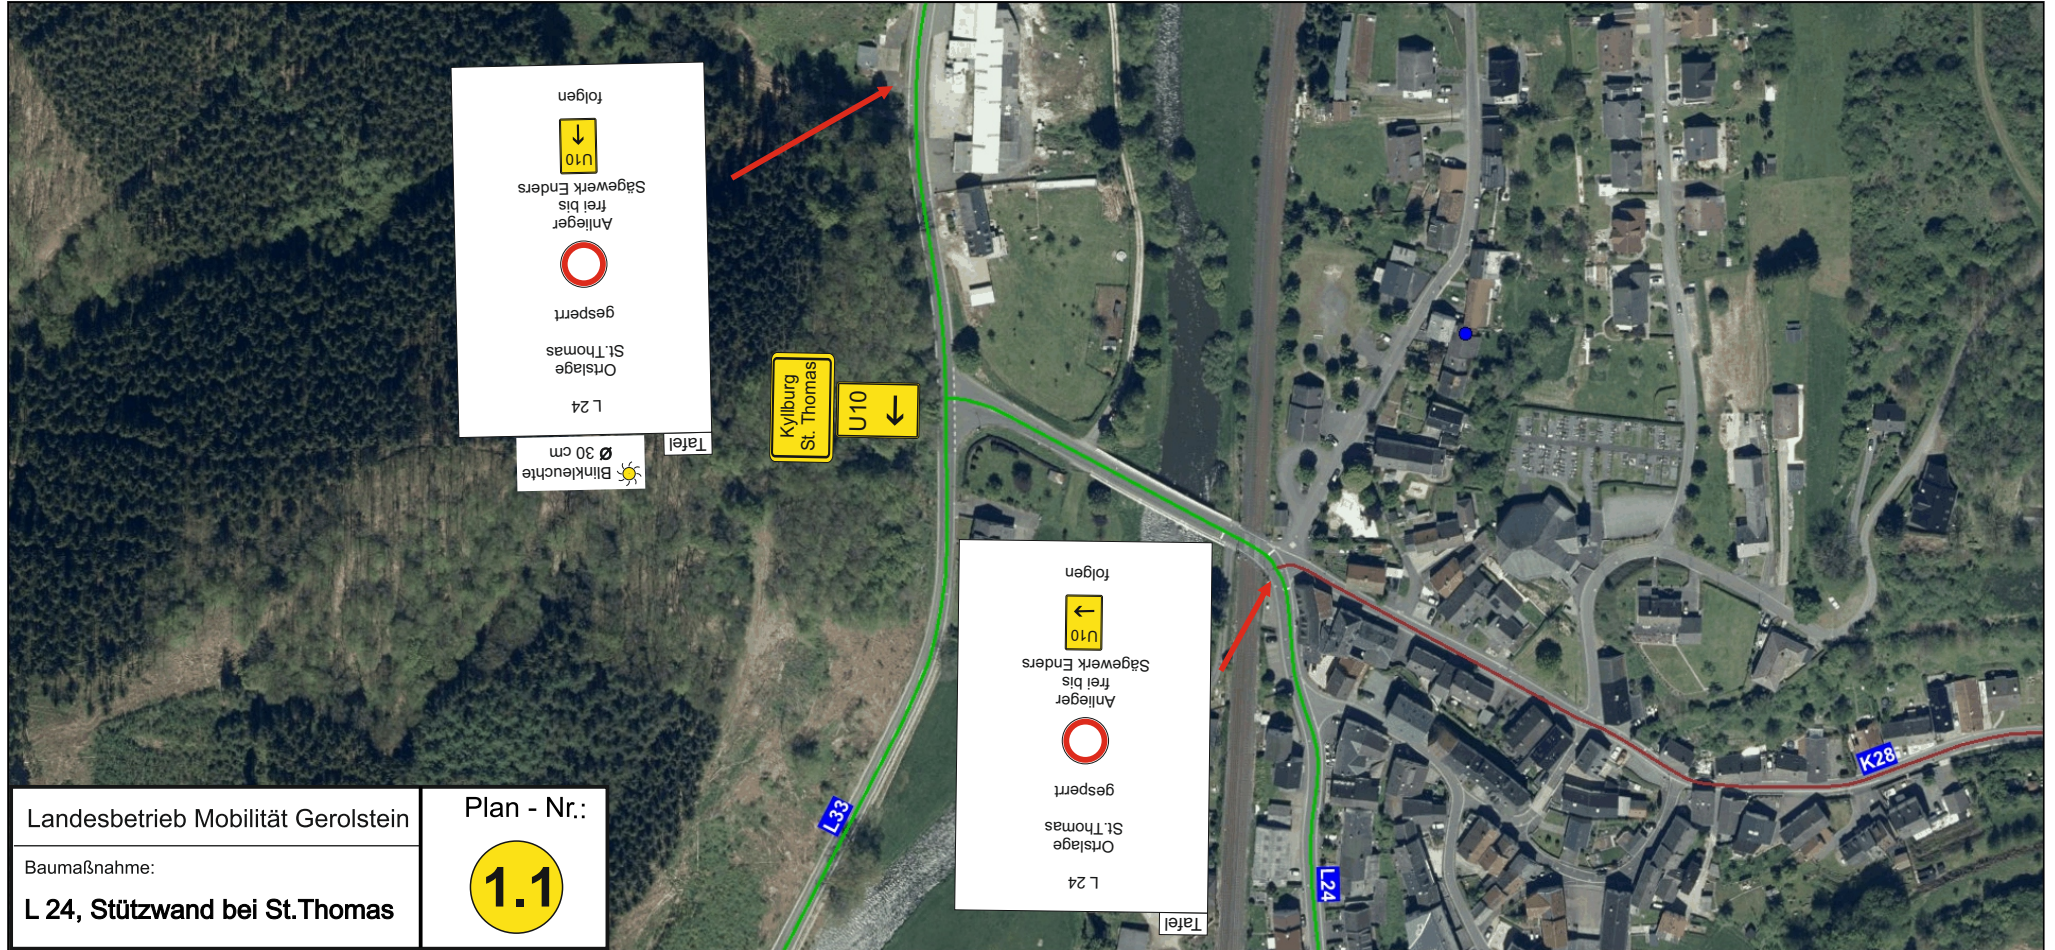

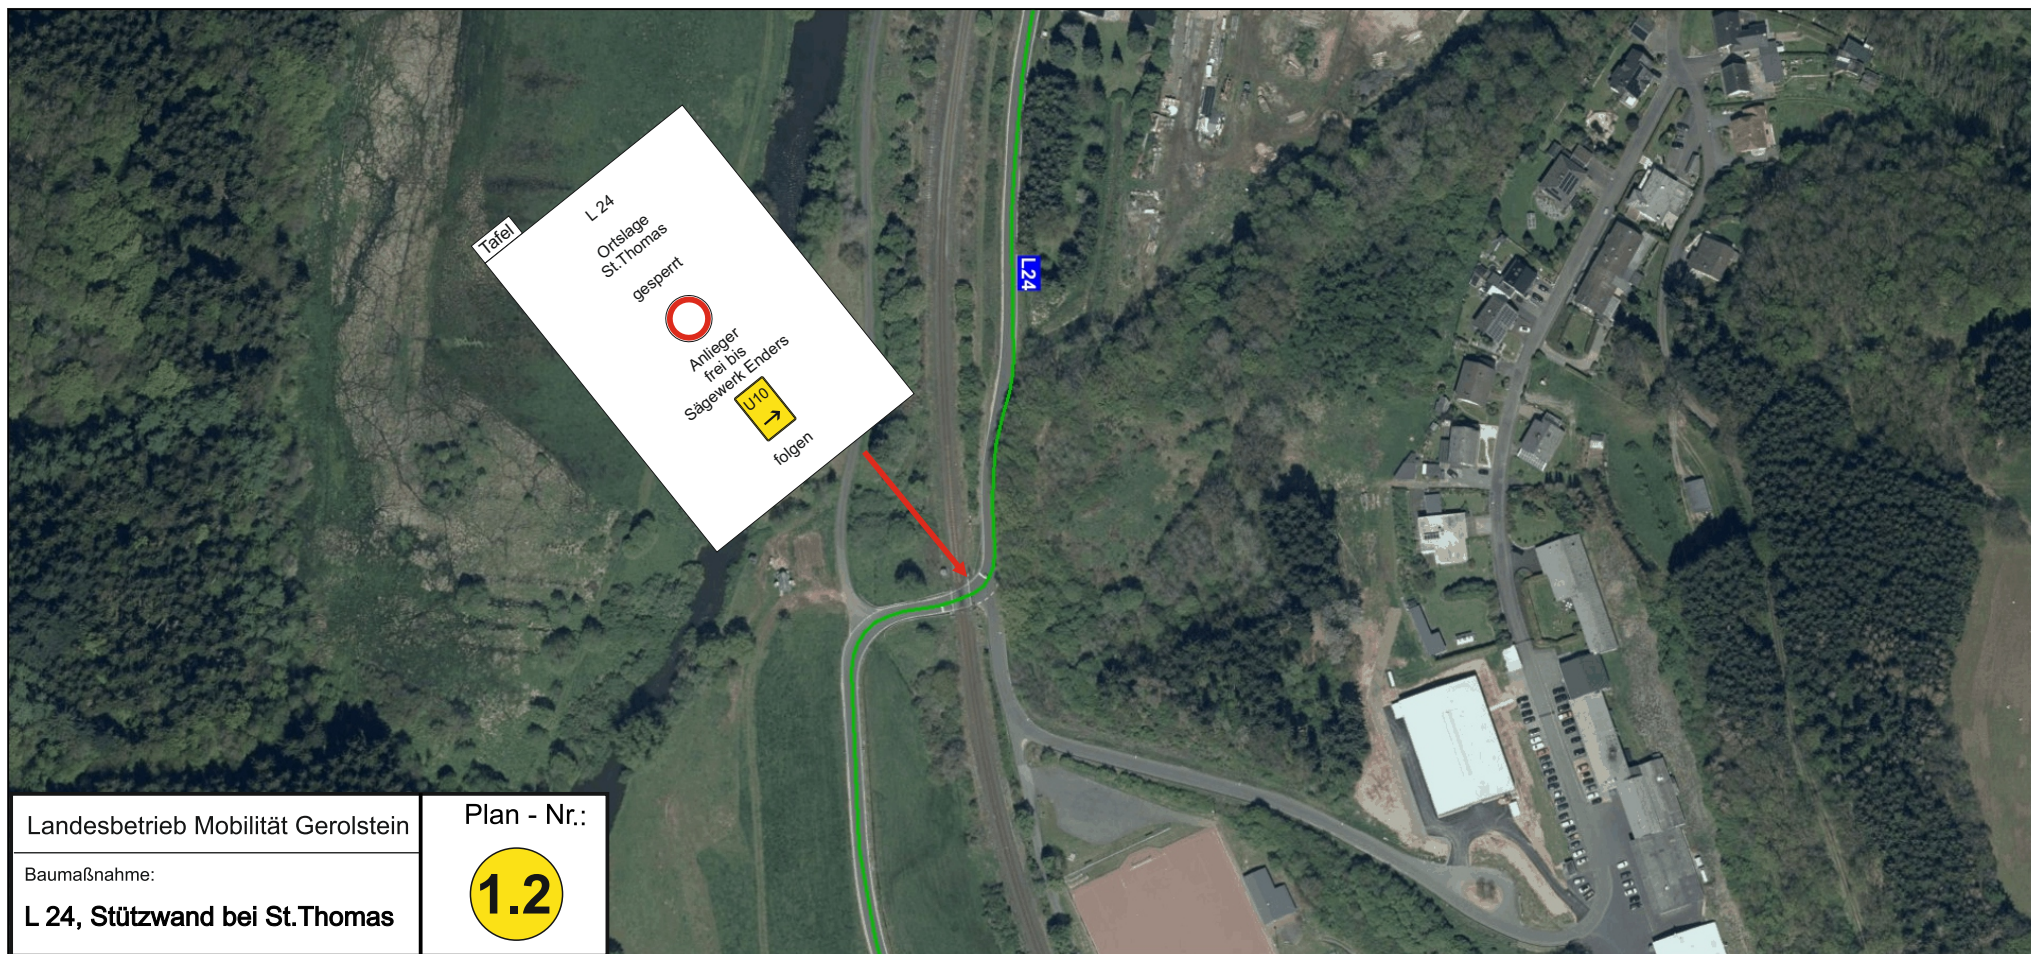


Landesbetrieb Mobilität Gerolstein


Baumaßnahme:

L 24, Stützwand bei St. Thomas

Plan - Nr.:

1.2

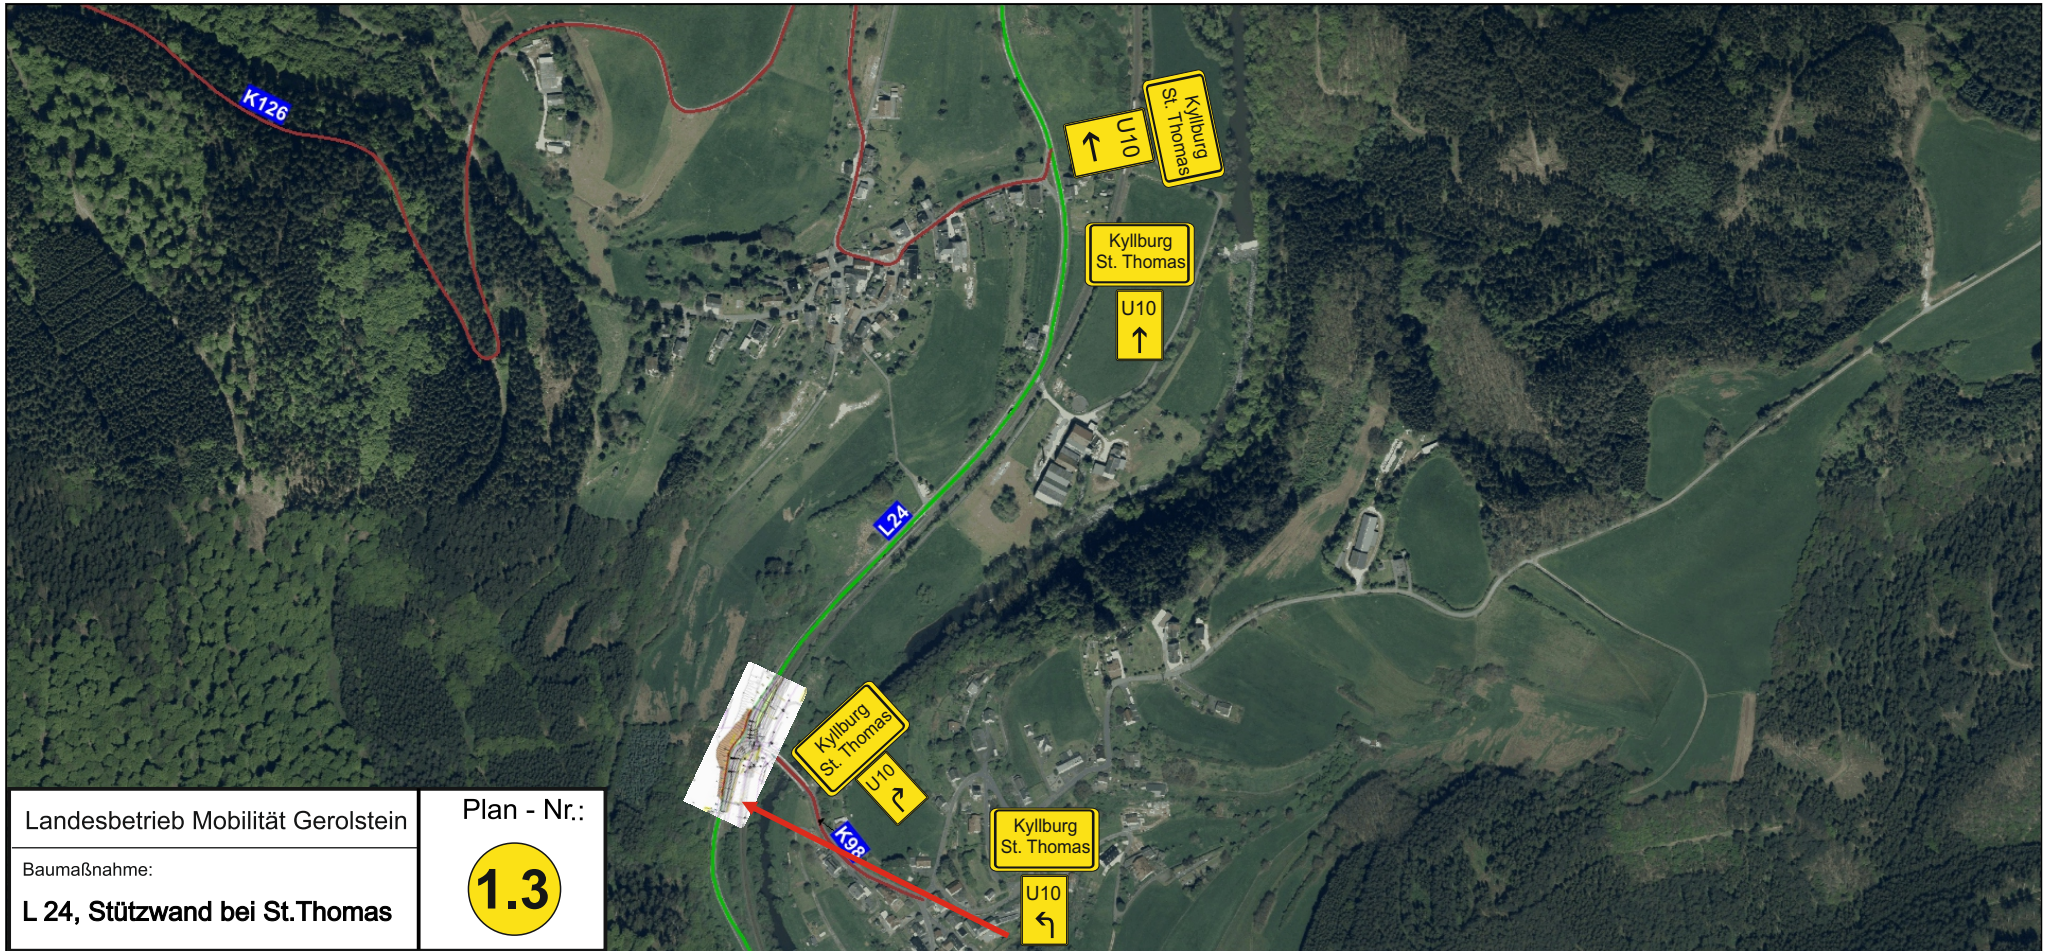

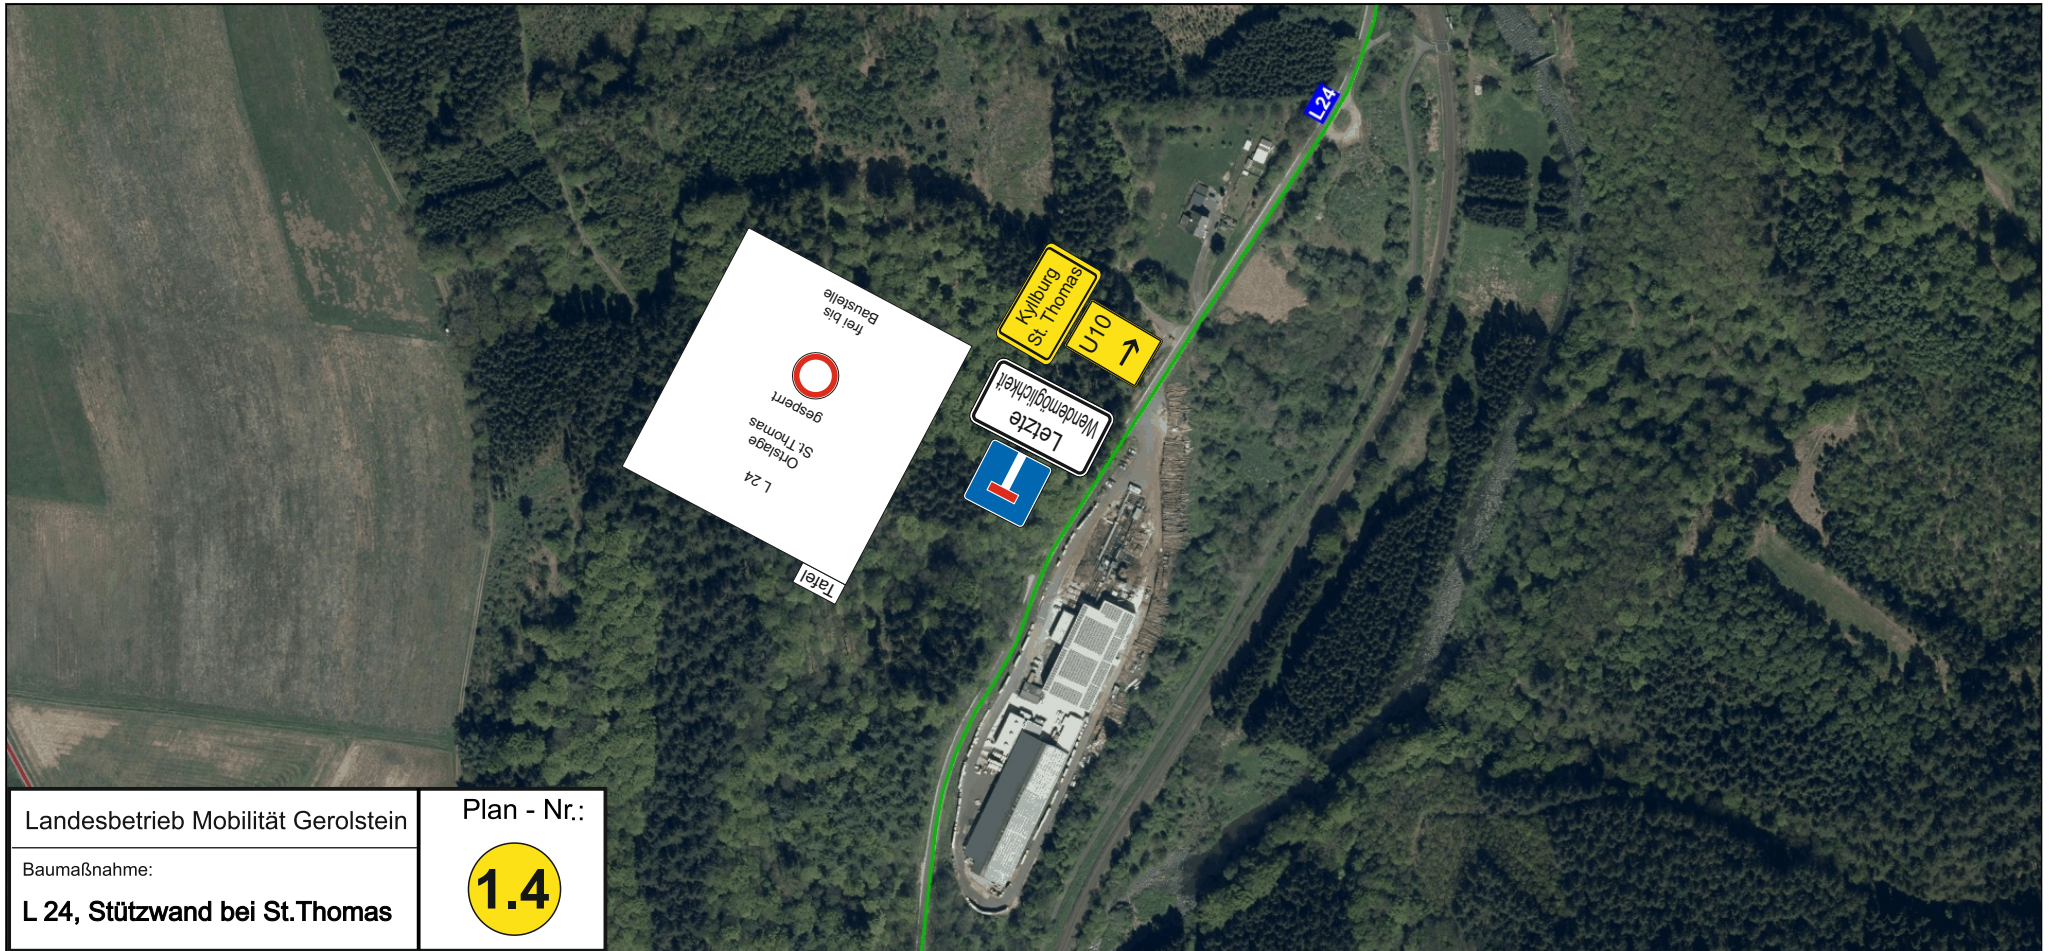


Landesbetrieb Mobilität Gerolstein


Baumaßnahme:


L 24, Stützwand bei St.Thomas

Plan - Nr.:

1.4

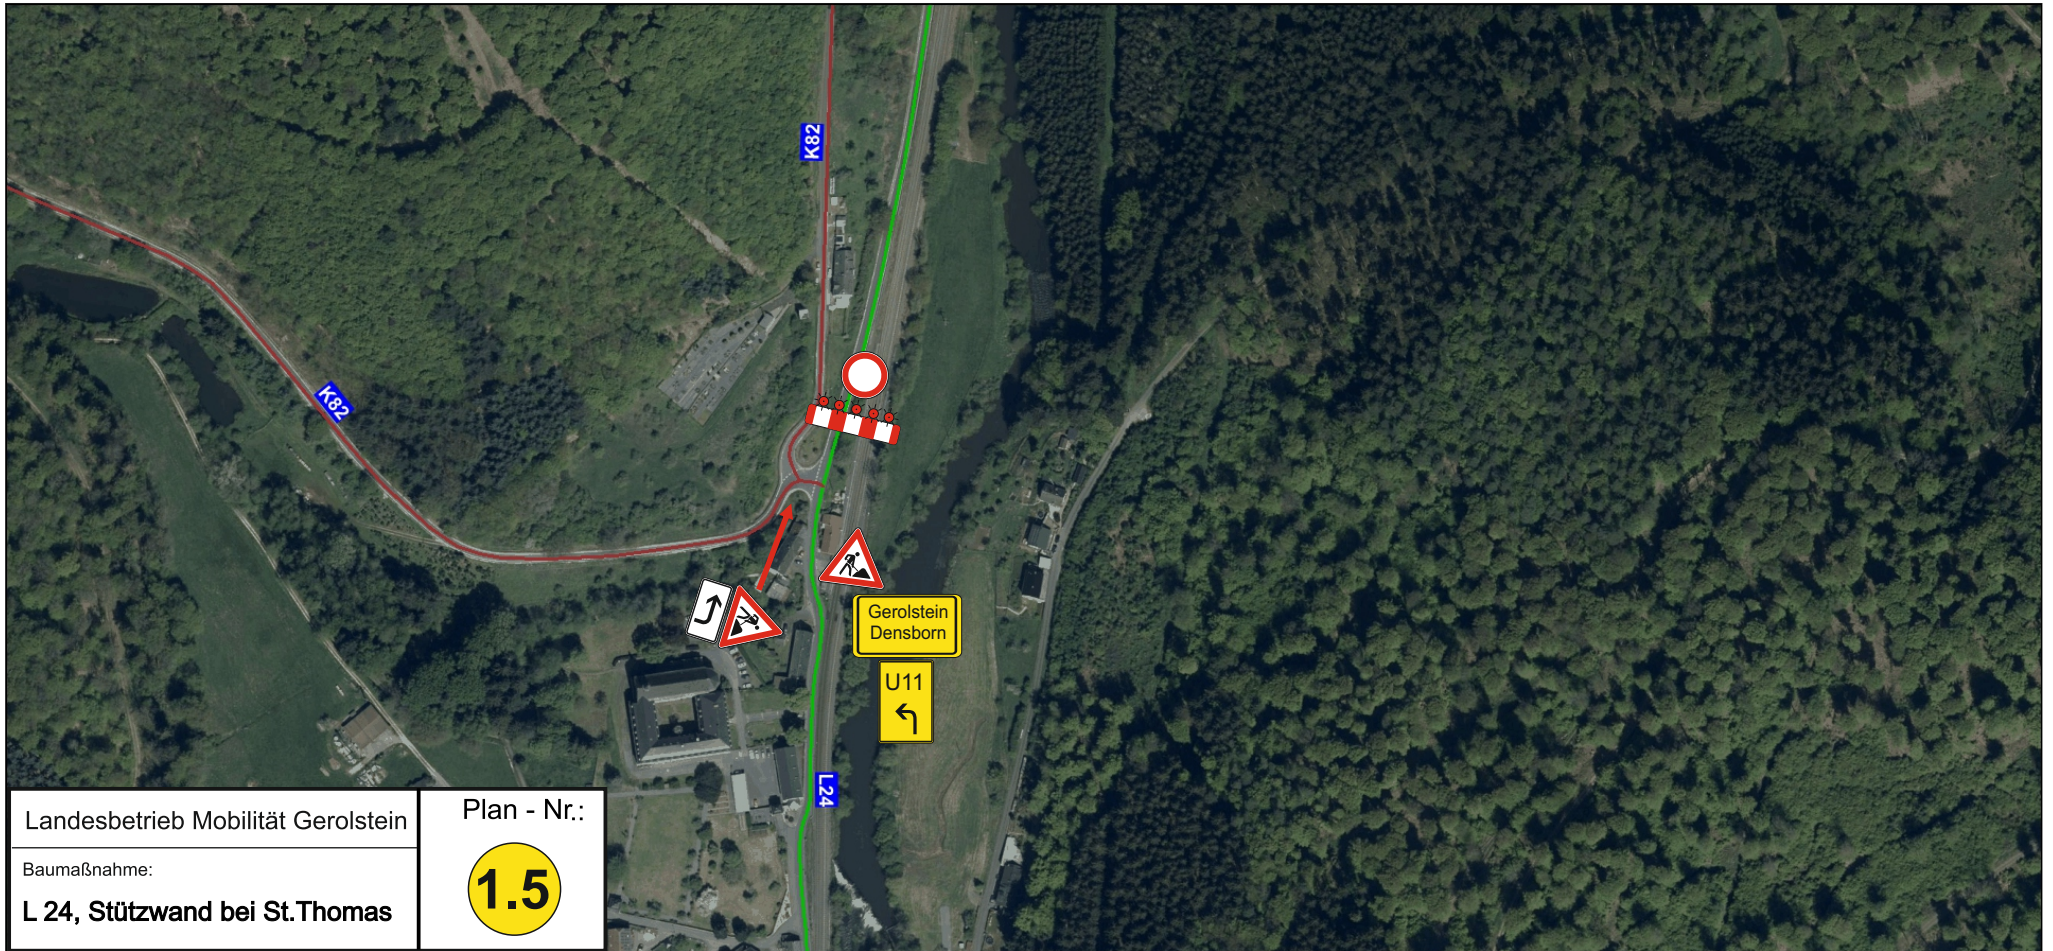

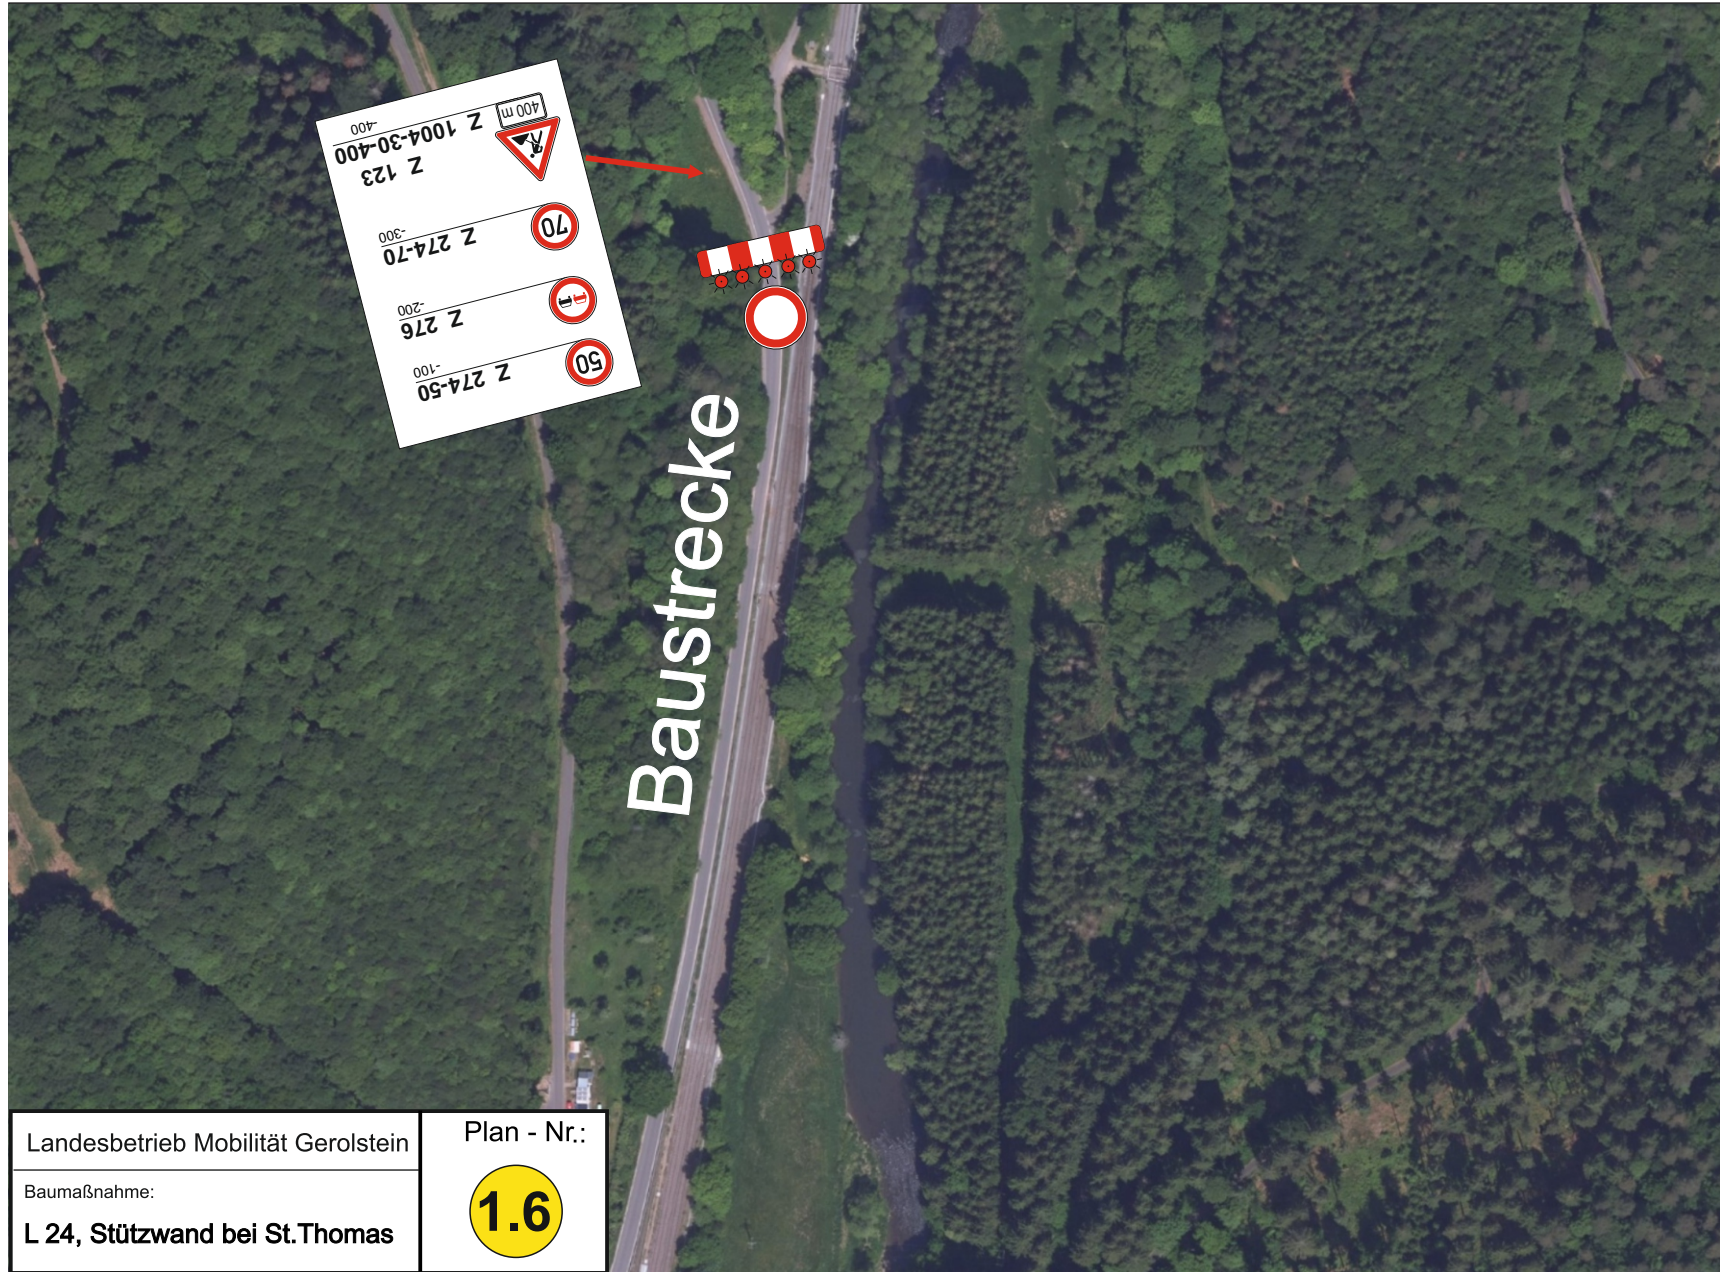

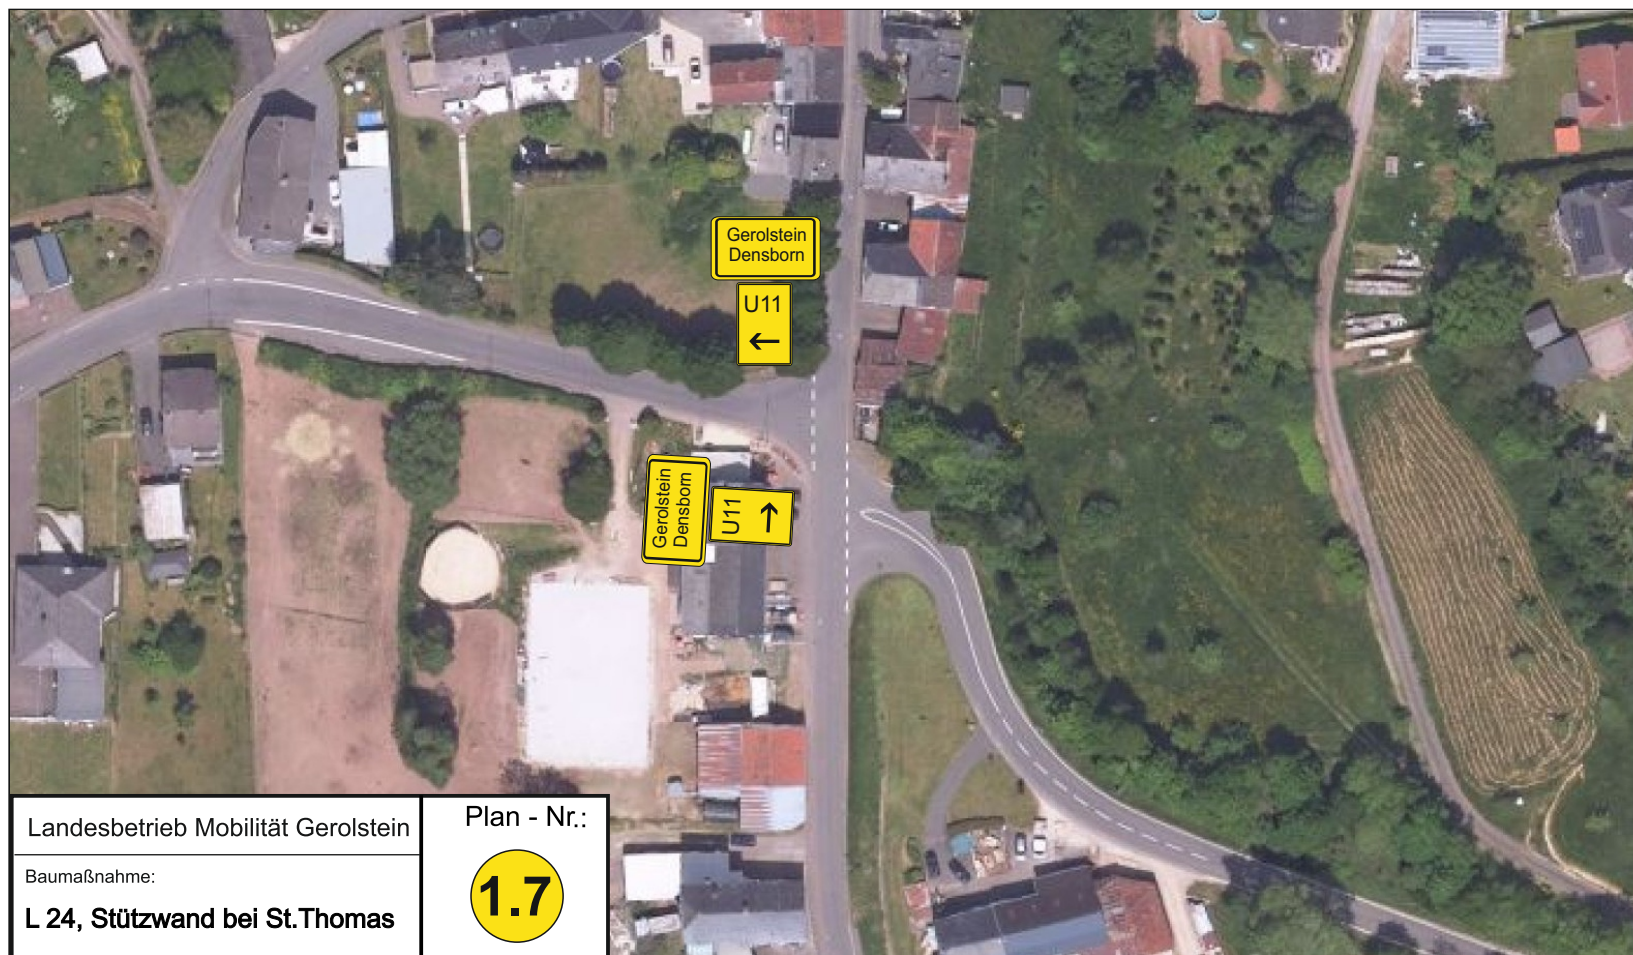

Landesbetrieb Mobilität Gerolstein

Baumaßnahme:

L 24, Stützwand bei St.Thomas

Plan - Nr.:

1.7





Landesbetrieb Mobilität Gerolstein

Baumaßnahme:

L 24, Stützwall bei St. Thomas

Plan - Nr.:

1.9