


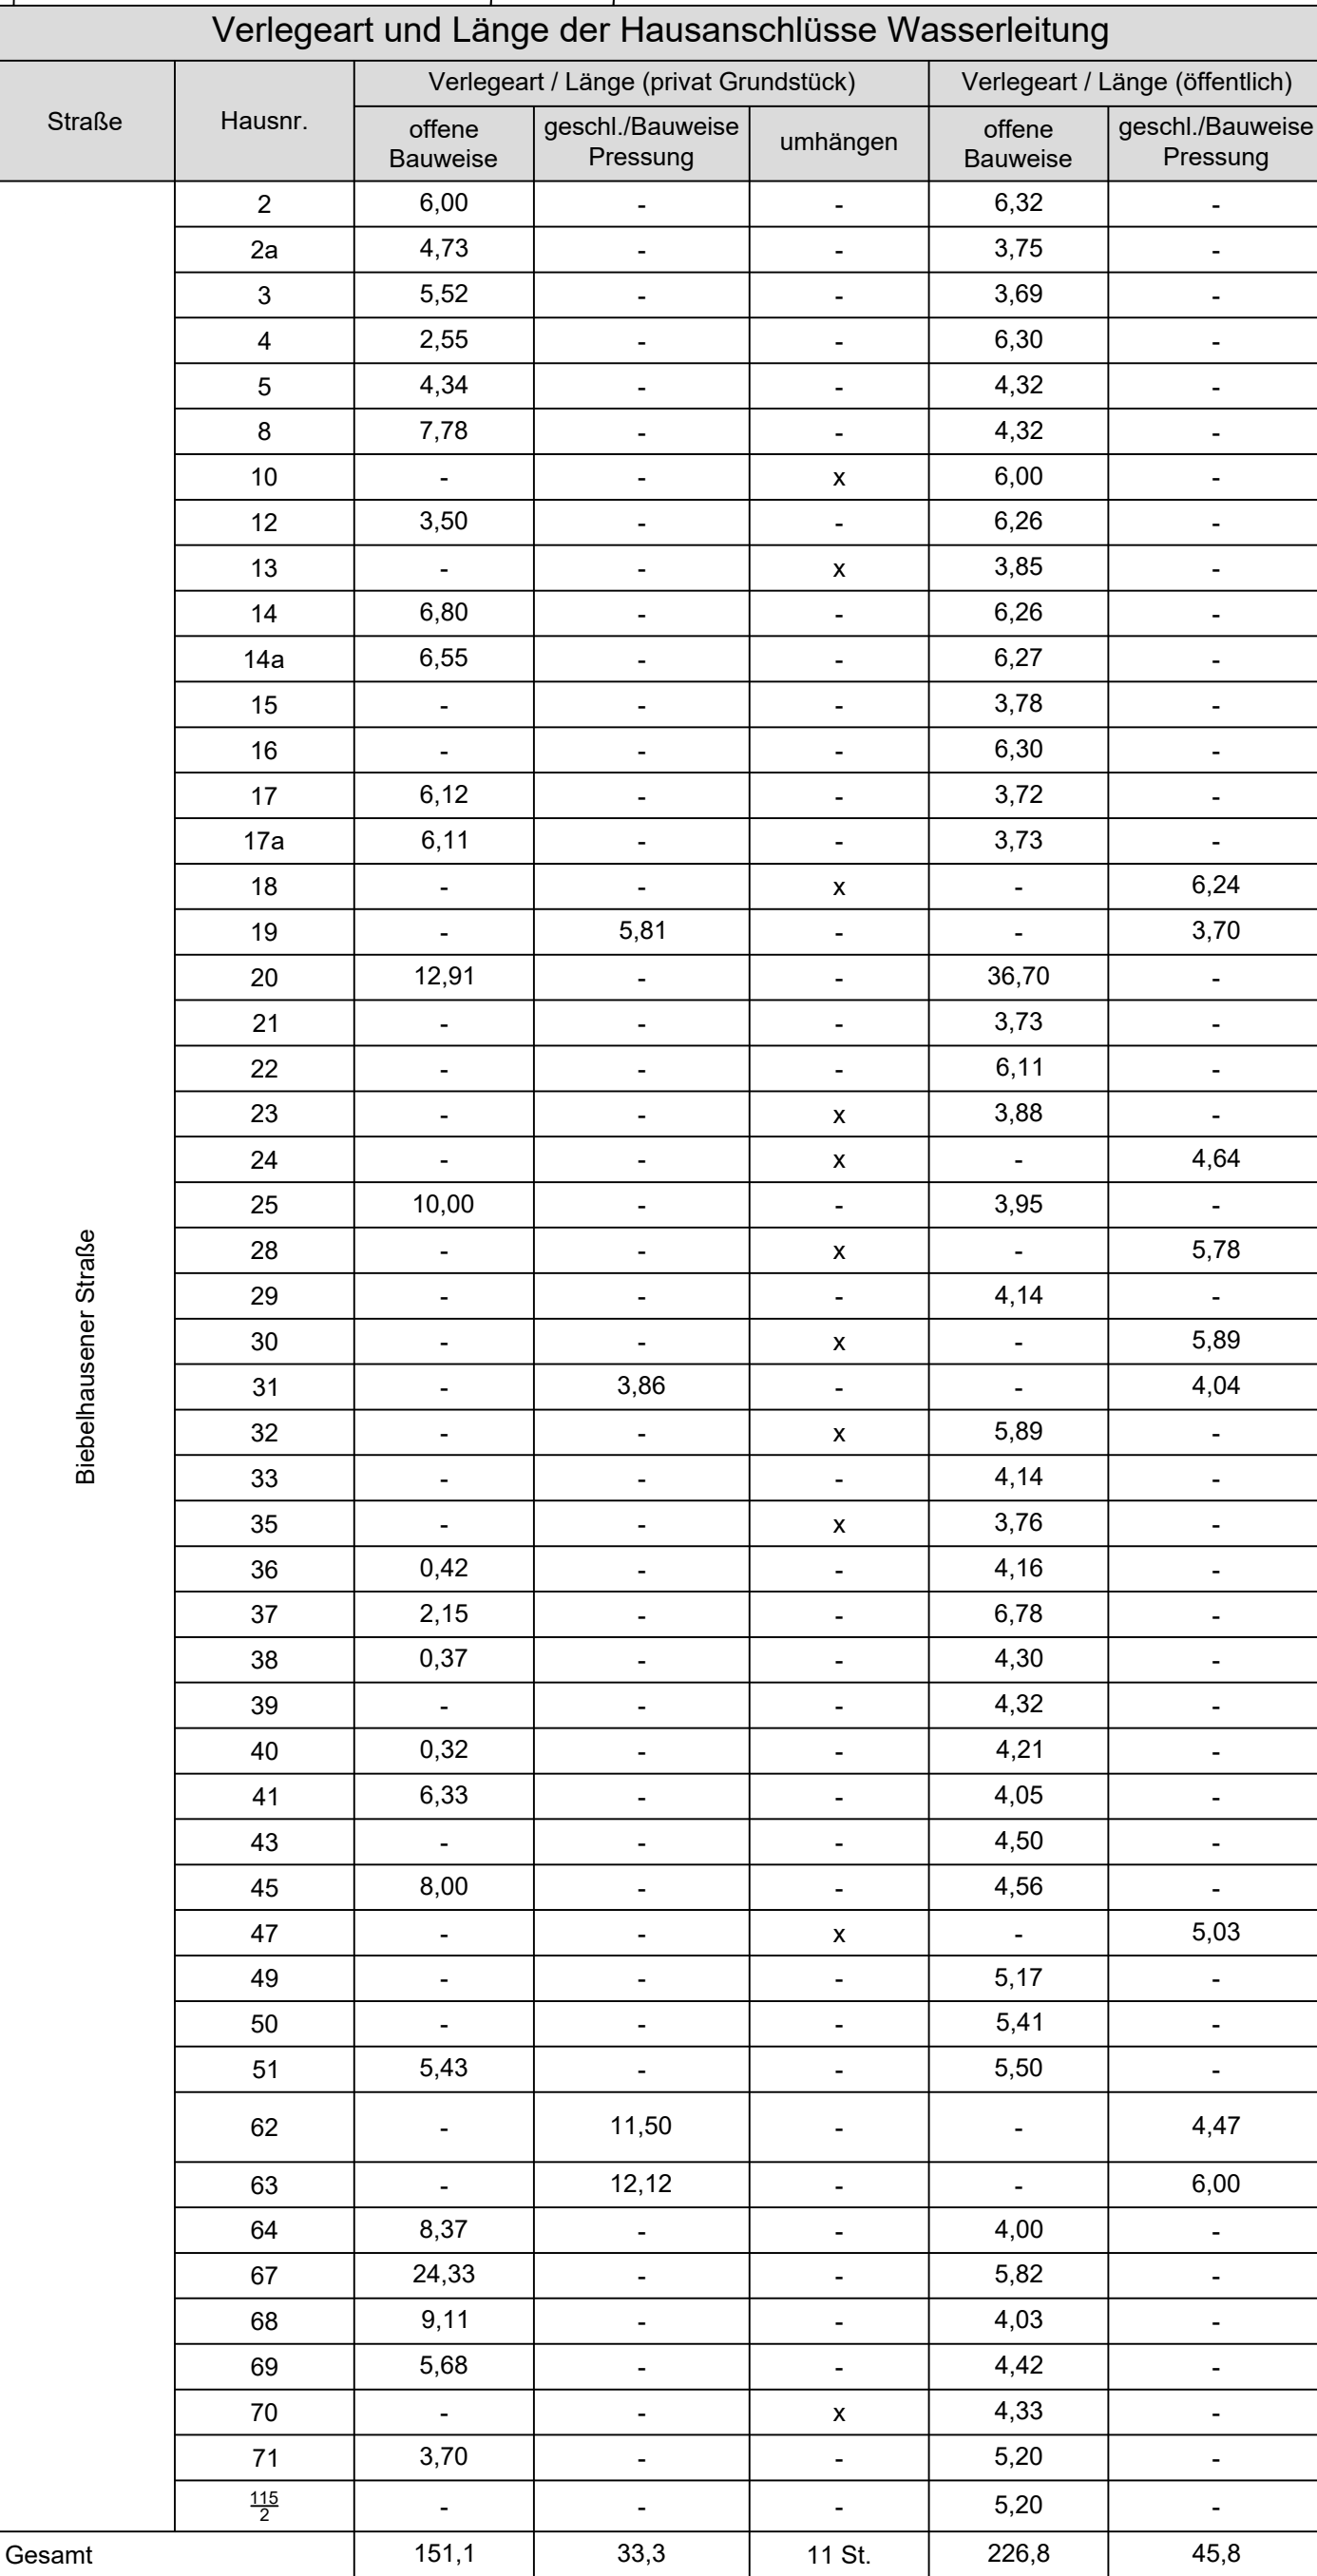

	gepl. Wasserleitung
	best. Wasserleitung
	best. Mischwasserkanal mit HA (best./ gepl./ entfällt)
	best. Mischwasserkanal (entfällt)
	gepl. Mischwasserkanal
	best. Freileitung Niederspannung Westnetz
	best. Freileitung Mittelspannung Westnetz
	best. Leitung Niederspannung Westnetz
	best. Leitung Mittelspannung Westnetz
	best. Leitung Straßenbeleuchtung
	best. Freileitung Straßenbeleuchtung Westnetz
	best. Leitung Telekom
	best. FTTx Kabel Westnetz
	gepl. Schutzrohr

Alle in diesem Plan eingetragenen Versorgungsleistungen (Telekommunikation, Energieversorgung, Gas, etc.) sind aus den uns zur Verfügung gestellten Besondereinverständigungen der jeweiligen Versorgungsunternehmen übernommen.

Eine Überprüfung hinsichtlich der Richtigkeit, Vollständigkeit, Aktualität und Plausibilität der uns zur Verfügung gestellten Besondereinverständigungen und den darin eingetragenen Versorgungsleistungen hat nicht stattgefunden.

Für evtl. fehlerhafte, unvollständige oder nicht aktuelle Angaben besteht, der genaue Lage, der Liefermenge sowie der Anzahl der in diesem Plan eingetragenen Versorgungsleistungen übernimmt das Ingenieurbüro Paulus & Partner keine Haftung!

Mit Abweichungen zwischen der Planleistung und den tatsächlichen Leistungsverlauf muss gerechnet werden. In Leistungsgrößen dürfen Arbeiten nur nach rechtzeitiger vorheriger Einweisung durch den jeweils zuständigen Versorgungsgründer sowie nur mit äußerster Vorsicht und Sorgfalt ausgeführt werden. Die geltenden Schutz- und Sicherheitsvorschriften der jeweiligen Versorgungsgründer für den Schutz von Versorgungsanlagen sind zu beachten und einzuhalten.

Stückliste Wasserleitung (Details)																									
Bezeichnung	D 1	D 2	D 3	D 4	D 5	D 6	D 7	D 8	D 9	D 10	D 11	D 12	D 13	D 14	D 15	D 16	D 17	D 18	D 19	D 20	D 21	D 22	D 23	Gesamt	
HSM-Schieber DN 150	-	2	2	-	2	-	2	2	-	2	-	2	2	2	2	2	2	2	2	2	2	2	2	2	28
HSM-Schieber DN 100	-	1	1	-	1	-	1	-	1	-	1	-	1	-	1	-	1	-	1	-	1	-	3	9	
MMB-Stück DN 150/100	-	1	1	-	1	-	1	-	1	-	1	-	1	-	1	-	1	-	1	-	1	-	-	6	
MMB-Stück DN 150/80	-	1	1	-	1	-	1	-	1	-	1	1	1	1	1	1	1	-	1	-	1	-	-	14	
MMB-Stück DN 100/100	-	-	-	-	-	-	-	-	-	-	-	-	-	-	-	-	-	-	-	-	-	-	1	1	
MMB-Stück DN 100/80	-	-	-	-	-	-	-	-	-	-	-	-	-	-	-	-	-	-	-	-	-	-	1	1	
S-Stück DN 150	-	1	1	-	1	-	1	-	1	-	1	-	1	-	1	-	1	-	1	-	1	-	-	6	
S-Stück DN 100 (L=255mm)	-	-	-	-	-	-	-	-	-	-	-	-	-	-	-	-	-	-	-	-	-	-	1	1	
S-Stück S DN 80 (L=215mm)	-	1	1	-	1	-	1	-	1	-	1	1	1	1	1	1	1	-	1	-	1	-	1	15	
RJ-Stück DN 150/100	-	-	-	-	-	-	-	-	1	-	1	-	1	-	1	-	1	-	1	-	1	-	1	2	
MMN-Stück DN 80/80	-	1	1	-	1	-	1	-	1	-	1	1	1	1	1	1	1	-	1	-	1	-	1	15	
Hydrant DN 80	-	1	1	-	1	-	1	-	1	-	1	1	1	1	1	1	1	-	1	-	1	-	1	15	

Stückliste und Länge Hausanschlüsse Wasserleitung				
Anzahl	Einheit	Bezeichnung	Durchmesser	Material
50	St.	Universal-Hawling mit vertikaler ZAK-Muffe (2430500000)	DN 150/ZAK 46	GGG
50	St.	Hawle-Bügel (Hallestück) voll vulkanisiert (3101501600)	d _s = 165 - 173 mm	vulkanisiert
50	St.	Winkel-Drehsteckfittung 90° mit demontierbarem Konusring und ZAK-Spitzenle "Typ N" (4646032460)	ZAK 46/DN 25 (d _s = 32 mm)	GGG
50	St.	Stralensacke Fa. KSK, einwählbar, höhenverstellbar (Modul 4057 K3)	-	-
50	St.	Universaltragplatte für Schieber- und Ventilkappen (2040004000)	Ø 340 / 270 / 200	Polyamid, glasfaserverstärkt
50	St.	Teleskop-Einbaugarnitur (Typ H) für Hawling-Anbohrarmatur (9601015100)	-	-
ca. 599	m	Leitung für Ha (Rollen- und Stangenware einsetzbar)	DN 25 (d _s = 32 mm)	PEX
ca. 530	m	flexibles Schutzrohr	DN 100 (d _s = 110 mm)	PE
50	St.	Futterrohr für Hauseinführung	DN 100 (d _s = 110 mm)	PVC

Der Auftraggeber	Bauherr
Saarburg, den	 VERBANDSGEMEINDEWERKE SAARBURG-KELL Eigenbetrieb der Verbandsgemeinde Saarburg-Kell Betriebszweige Wasserversorgung - Abwasserbeseitigung 

Projekt
Sanierung/Erneuerung der Ver- und Entsorgungsleitungen
im Zuge des Kreisstraßenausbaus der Biebelhausener Straße
K 131 in der Ortsgemeinde Ayl

Lageplan 3 Wasserversorgung

	Ausschreibung		
		Plan-Nr.	
		2.2	
		Maßstab	
		1:500	

[illegible]