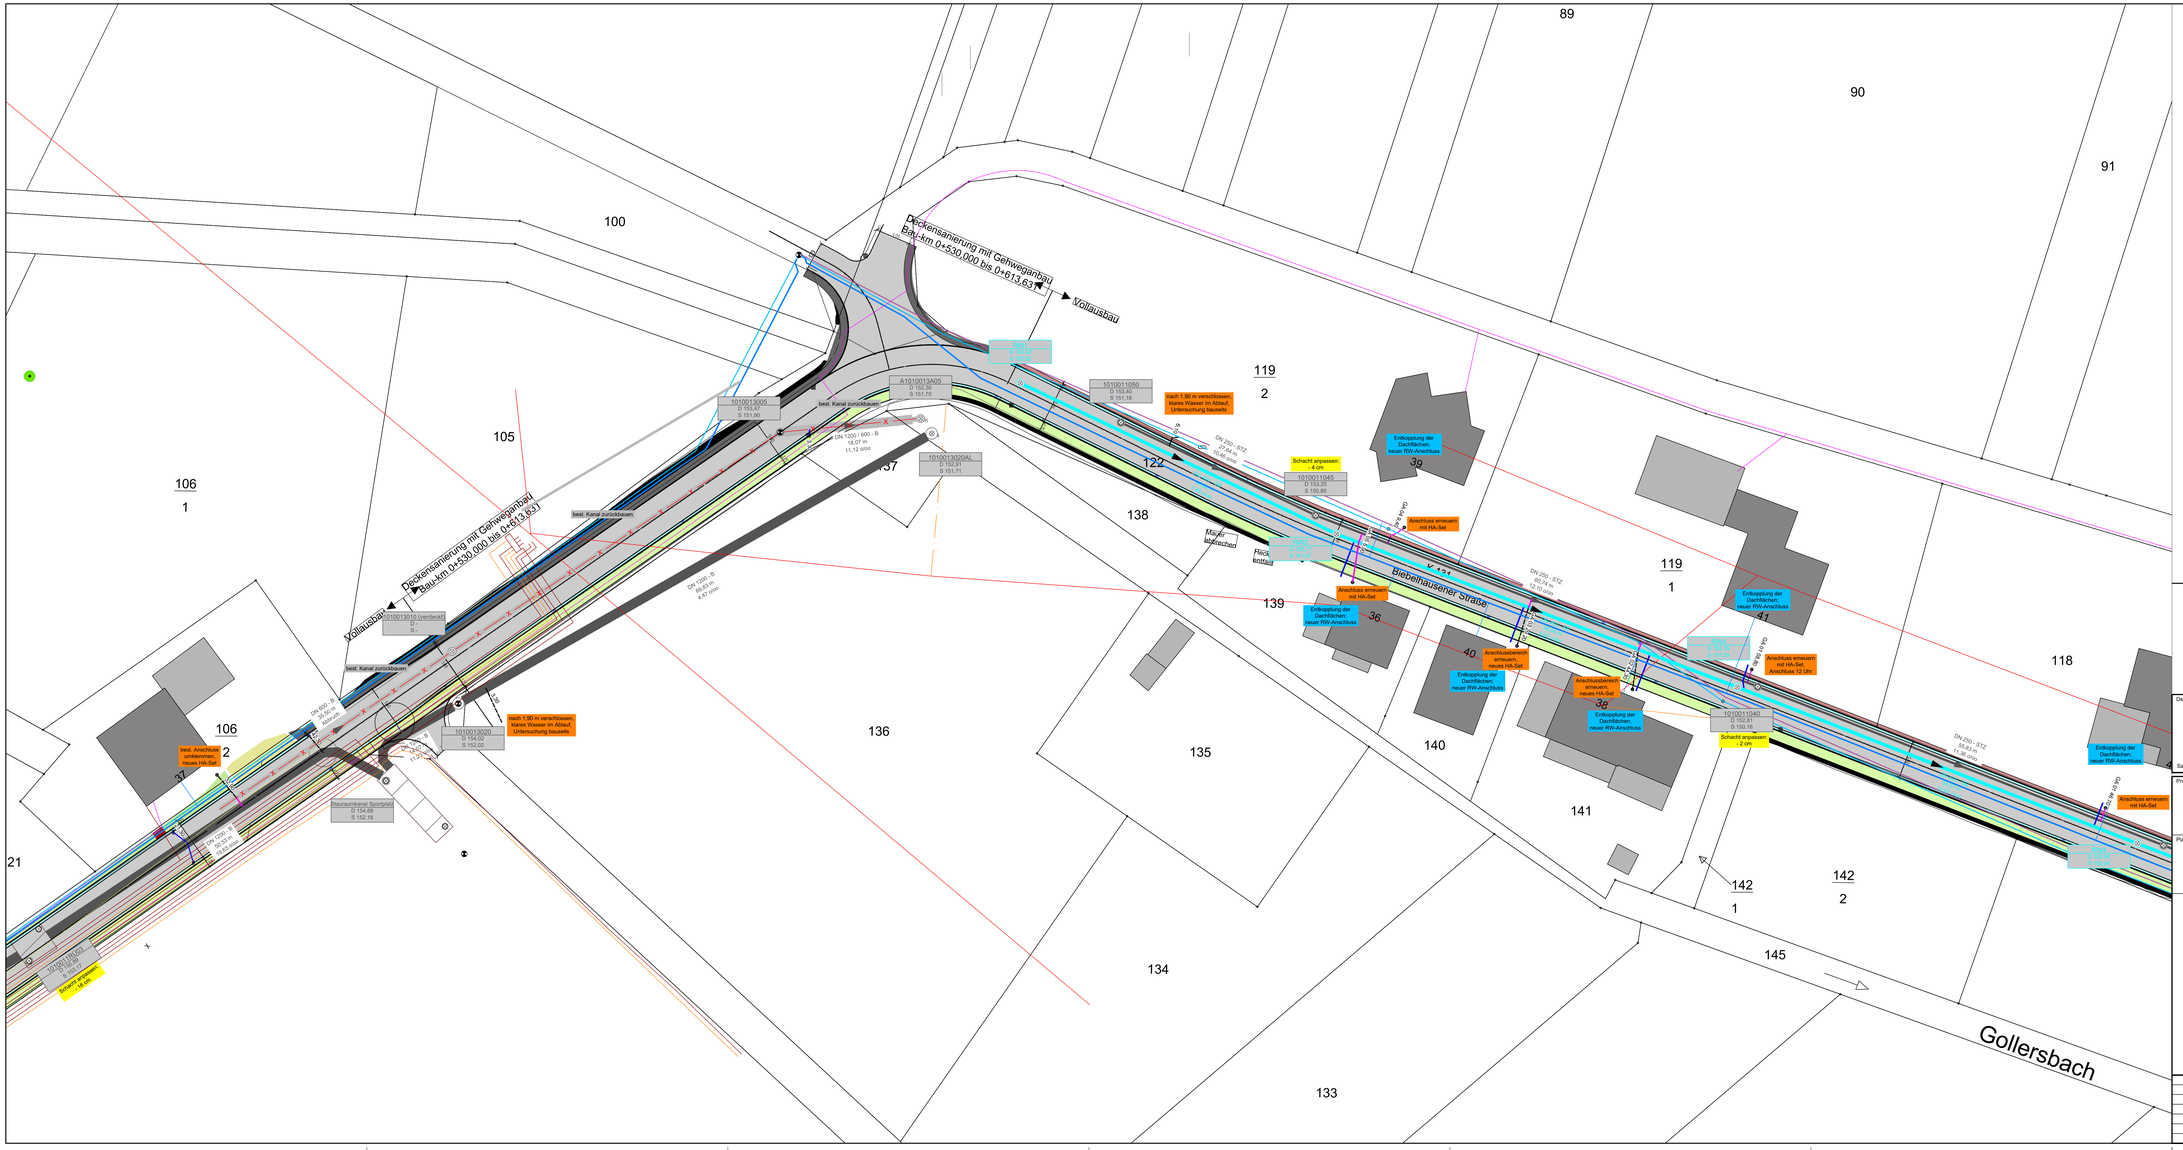

Legende:

- best. Mischwasserkanal mit HA (best./ gepl./ entfällt)
- best. Mischwasserkanal (entfällt)
- gepl. Mischwasserkanal
- gepl- Regenwasserkanal (LBM)
- gepl. Wasserleitung
- best. Wasserleitung
- best. Freileitung Niederspannung Westnetz
- best. Freileitung Mittelspannung Westnetz
- best. Leitung Niederspannung Westnetz
- best. Leitung Mittelspannung Westnetz
- best. Leitung Straßenbeleuchtung
- best. Freileitung Straßenbeleuchtung Westnetz
- best. Leitung Telekom
- best. FTTx Kabel Westnetz

Der Auftraggeber

Saarburg, den

Bauherr

VERBANDSGEMEINDEWERKE **SAARBURG-KELL**
Eigenbetrieb der Verbandsgemeinde Saarburg-Kell
Betriebszweige Wasserversorgung - Abwasserbeseitigung

Projekt

Sanierung/Erneuerung der Ver- und Entsorgungsleitungen im Zuge des Kreisstraßenausbaus der Biebelhausener Straße, K 131 in der Ortsgemeinde Ayl

Planinhalt

Lageplan 3
Kanalisation

Ausschreibung

__Ausfertigung

Plan-Nr.	Plan-Index
2.7	

Maßstab: 1:250